



aanbouw beukmaat 5700

OPTIE VOOR KAVEL 31 | 32 | 33 | 34 | 68 | 69 | 77 | 78

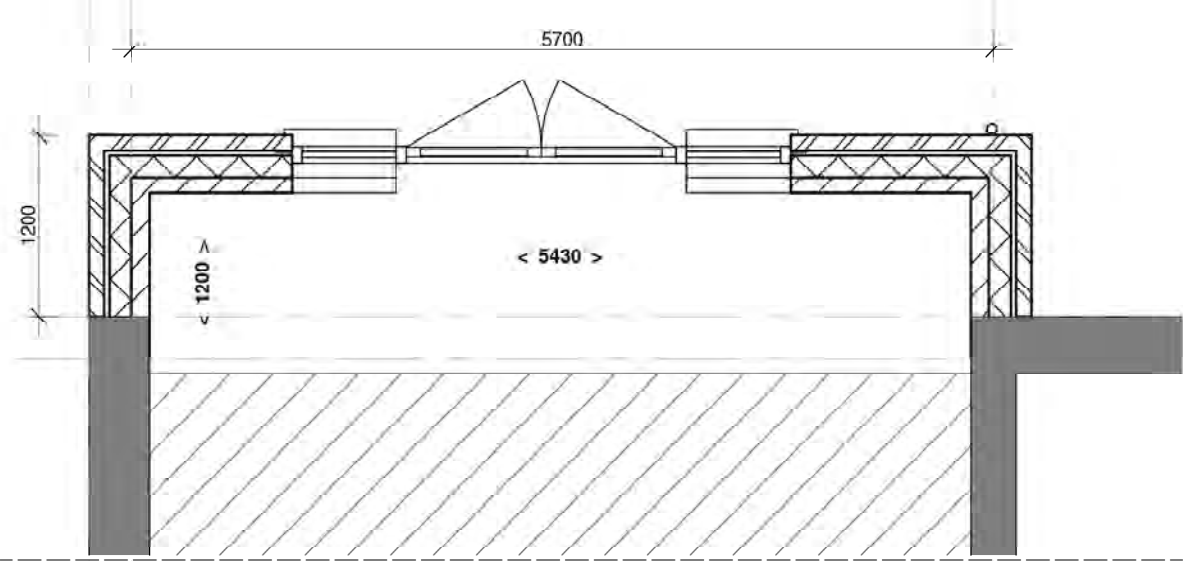


beukmaat 5700
aanbouw 1,2 meter
schaal 1 : 50

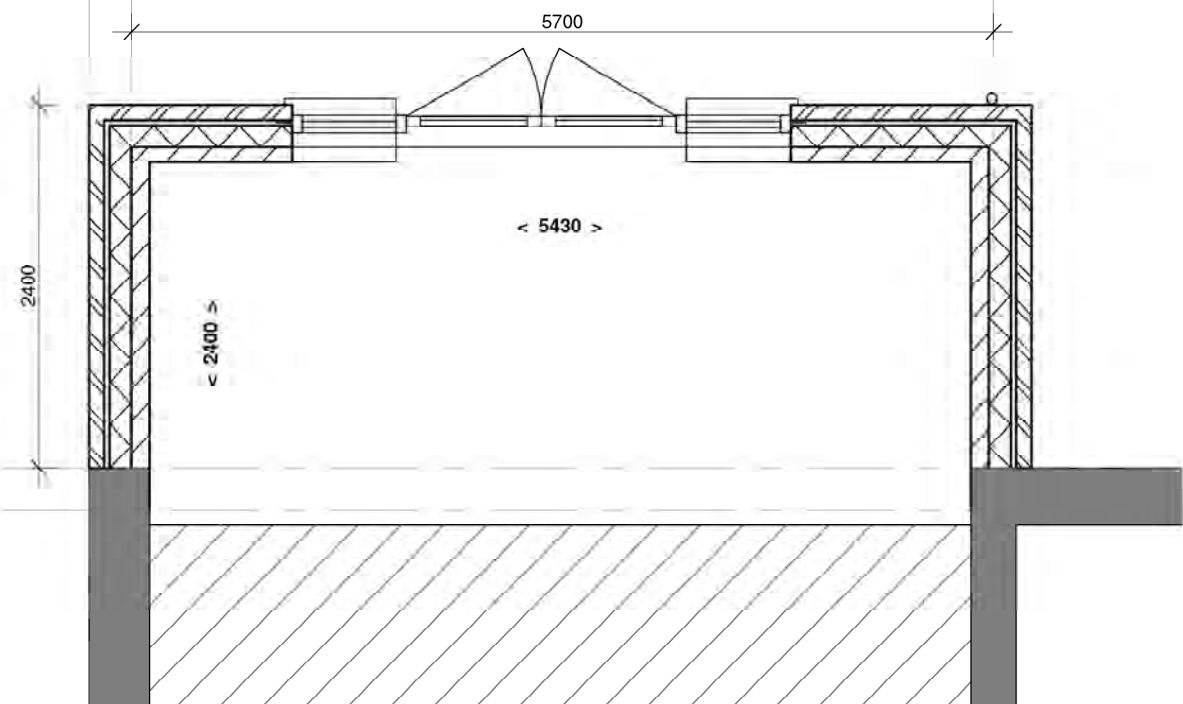

beukmaat 5700
aanbouw 2,4 meter
schaal 1 : 50




beukmaat 5700
achtergevel optie gelijk aan basiswoning
aanbouw 1,2 en 2,4 meter
schaal 1 : 50

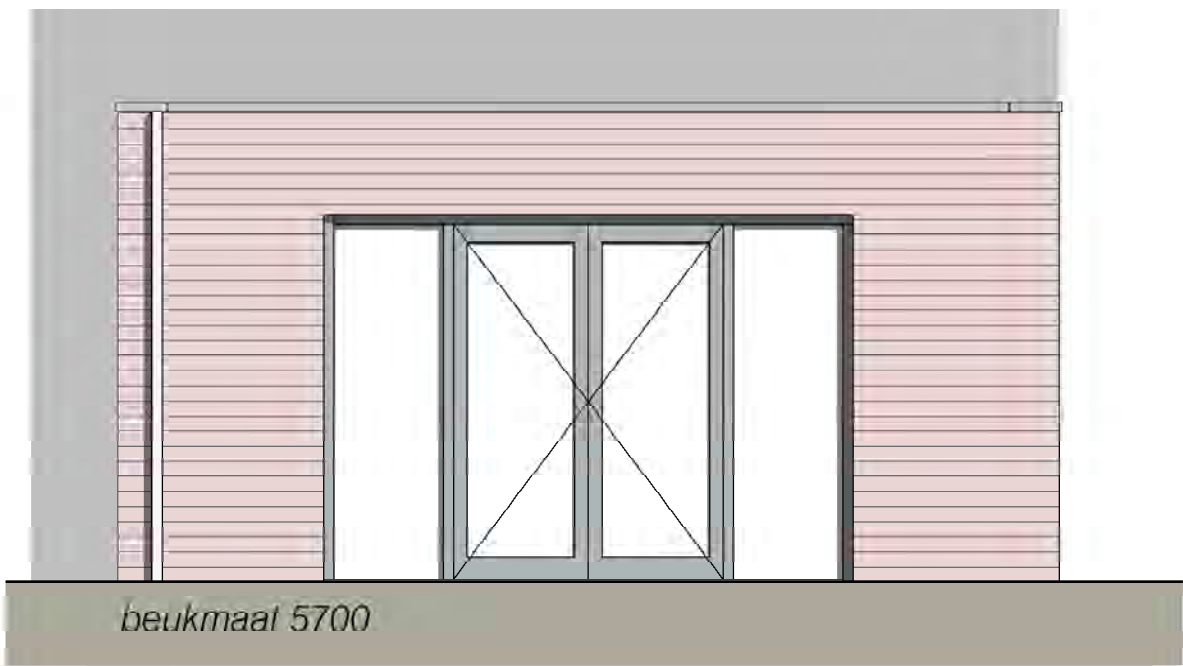


beukmaat 5700
achtergevel optie gelijk aan basiswoning
aanbouw 1,2 en 2,4 meter
schaal 1 : 50

aanbouw beukmaat 6600

OPTIE VOOR KAVEL 65 | 66 | 73 | 74

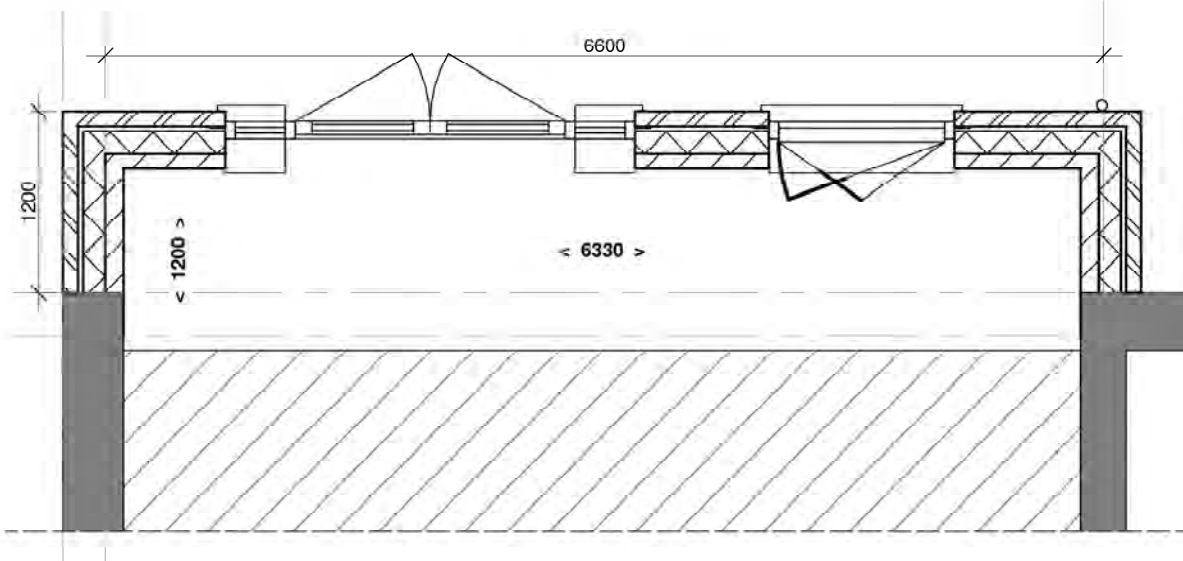


beukmaat 6600
aanbouw 1,2 meter
schaal 1 : 50

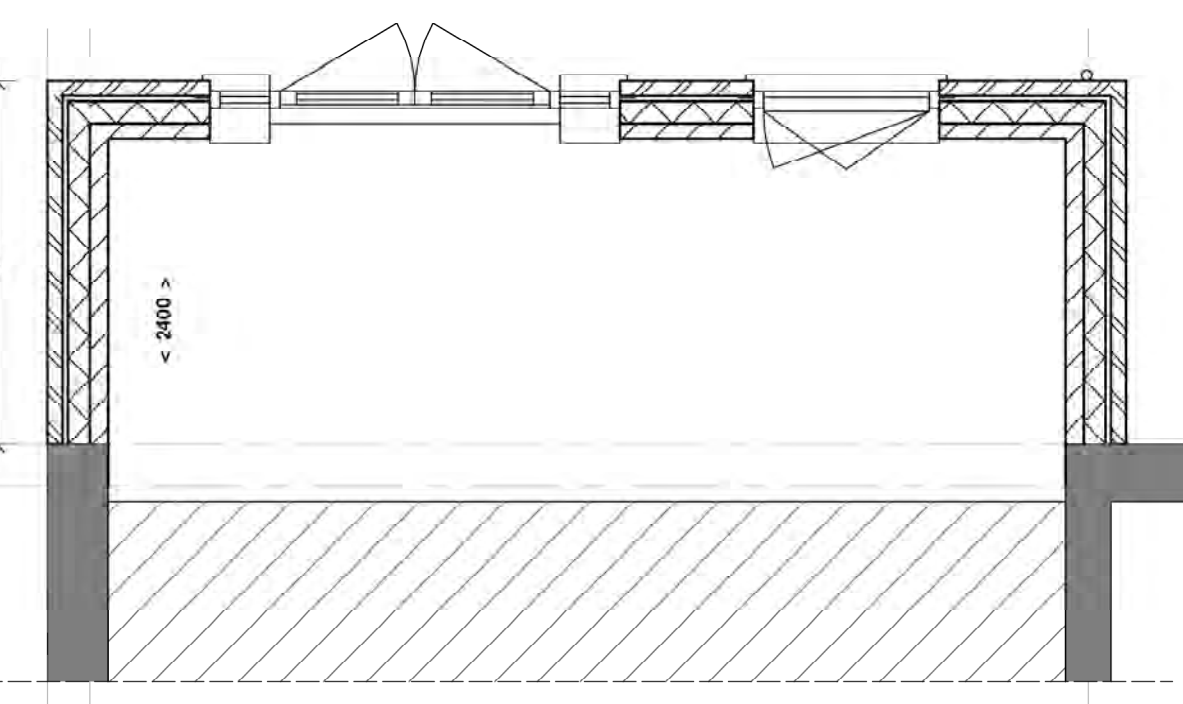


beukmaat 6600
aanbouw 1,2 meter
schaal 1 : 50



beukmaat 6600
achtergevel optie gelijk aan basiswoning
aanbouw 1,2 en 2,4 meter
schaal 1 : 50

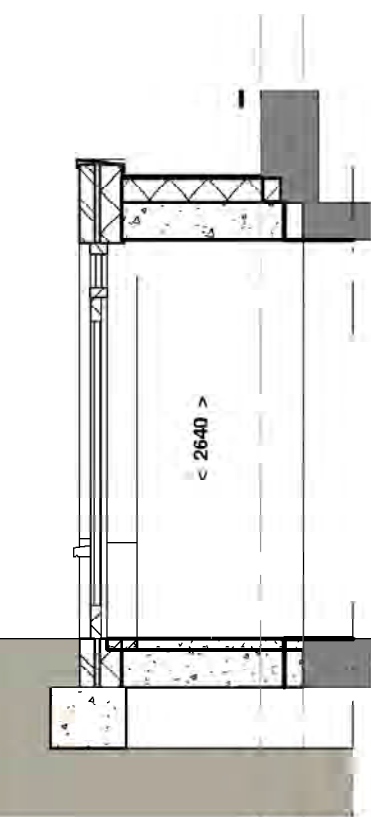


beukmaat 5700 en 6600
aanbouw 1,2 meter
schaal 1 : 50

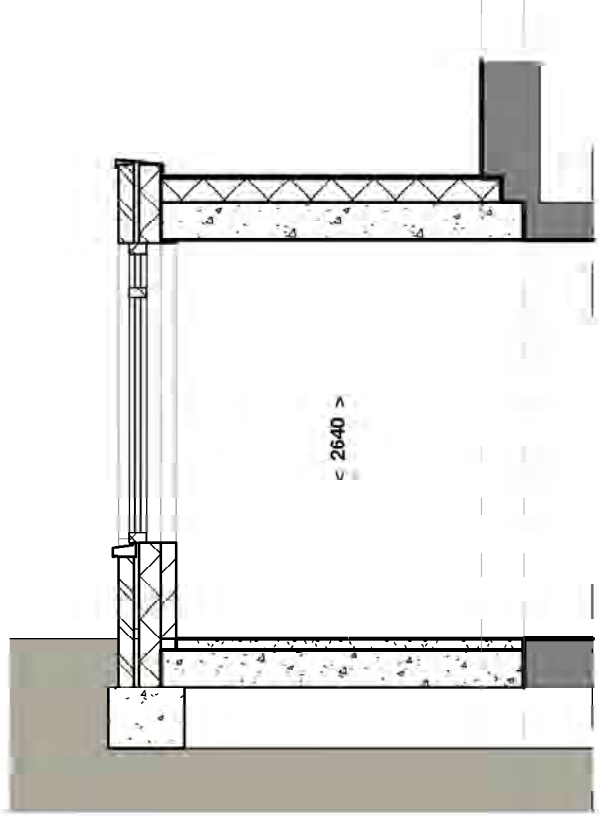


beukmaat 5700 en 6600
aanbouw 2,4 meter
schaal 1 : 50

erker 1^e verdieping
op erker BG zijgevel

65 | 66 | 68 | 69 | 73 | 74 | 77 | 78

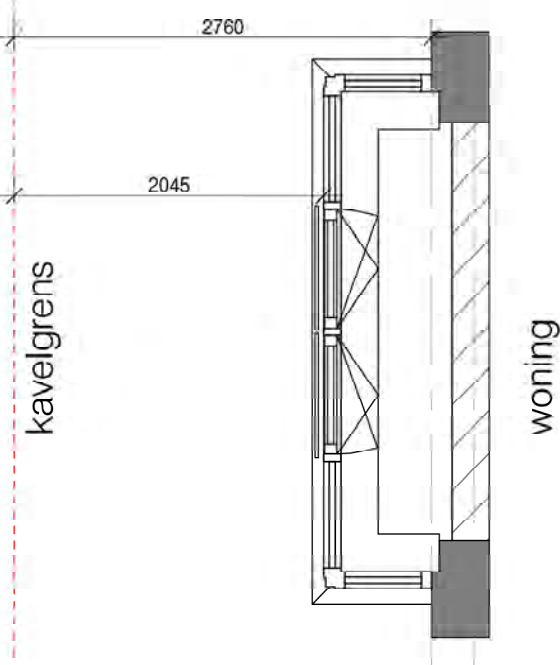

plattegrond
schaal 1 : 50

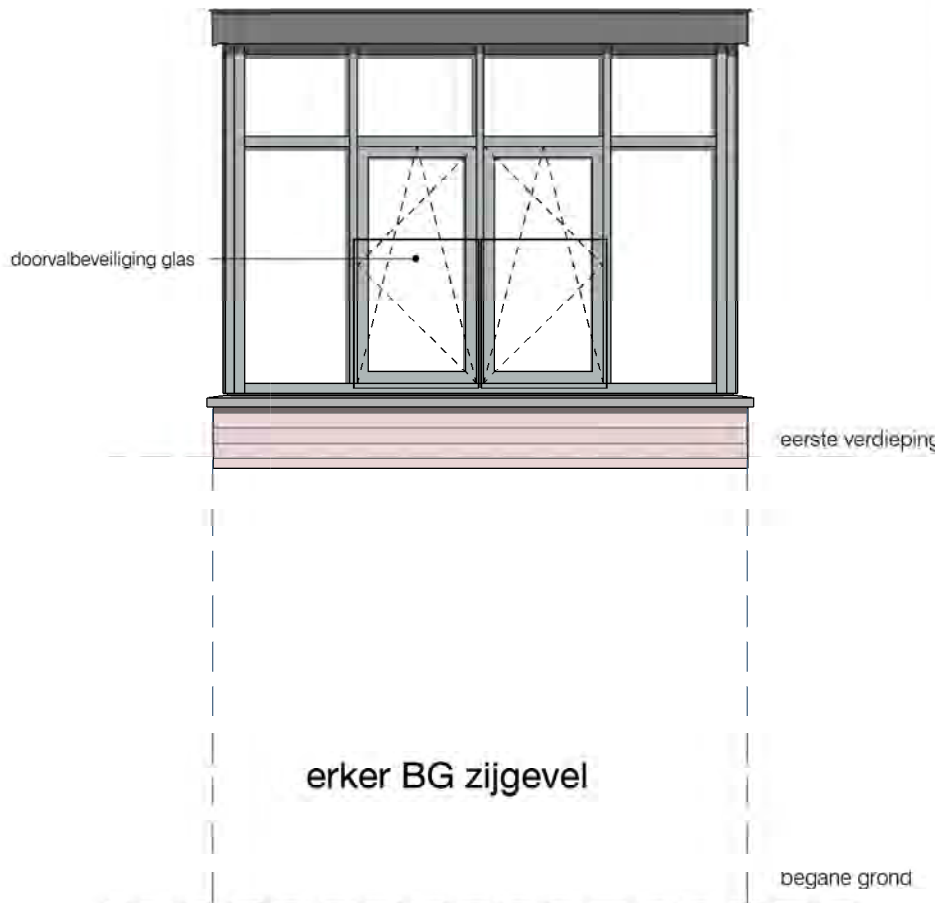


aanzicht erker
schaal 1 : 50



doorsnede erker
schaal 1 : 50

optie dakkapel


OPTIE VOOR KAVEL
68 | 69 | 73 | 77 | 78

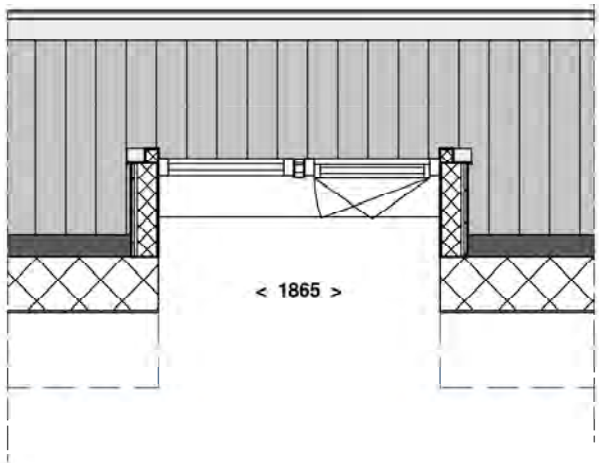

plattegrond
schaal 1 : 50



aanzicht
schaal 1 : 50

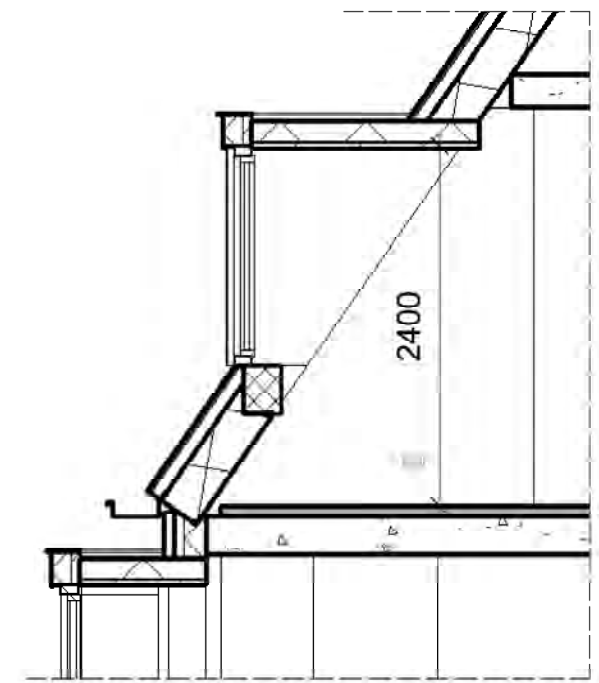

doorsnede
schaal 1 : 50




zijaanzicht
schaal 1 : 50

optie dakraam 2 stuks

OPTIE VOOR KAVEL:

- 31: 2 stuks op ACHTERDAKVLAK
- 34: 2 stuks op ACHTERDAKVLAK
- 62: 2 stuks op LINKERDAKVLAK
- 62: 2 stuks op RECTERDAKVLAK
- 62: 2 stuks op ACHTERDAKVLAK
- 65: 2 stuks op LINKERDAKVLAK
- 66: 2 stuks op RECHTERDAKVLAK
- 67: 1 op LINKERDAK +1 RECHTS
- 68: 2 stuks op LINKERDAKVLAK
- 69: 2 stuks op RECHTERDAKVLAK
- 73: 2 stuks op LINKERDAKVLAK
- 74: 2 stuks op RECHTERDAKVLAK
- 77: 2 stuks op LINKERDAKVLAK
- 78: 2 stuks op RECHTERDAKVLAK

Velux SK10 b=1100mm x h=1600mm

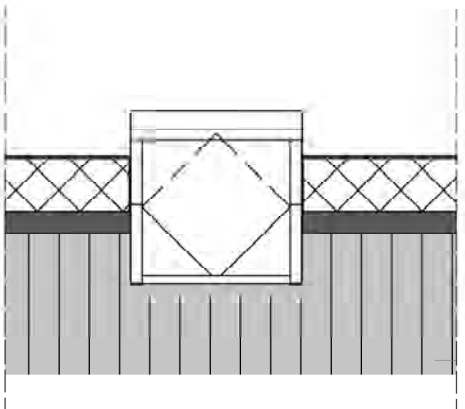

plattegrond
schaal 1 : 50



aanzicht
schaal 1 : 50

- beton i/hw gestort
- gevel metselwerk 100mm
- luis- en randsteen
- gasbeton
- gibo
- prefab beton
- isolatie
- samengestelde houten constructie
- stroomvoering

VH VLIETHAVEN LEIDSCHENDAM-VOORBURG	Dreefwoningen Poortwoningen		SCHAAL FORMAAT DATUM	1 : 50 A1 10/11/21
	OPTIES blad 1		FASE	
ONTWIKKELING Vliethaven B.V.			BLAD	opties blad 1
			BLADNR.	KC-opt-1