


opbouw erker
 OPTIE VOOR KAVEL 7




rechter zijgevel
 schaal 1 : 100




achtergevel
 schaal 1 : 100

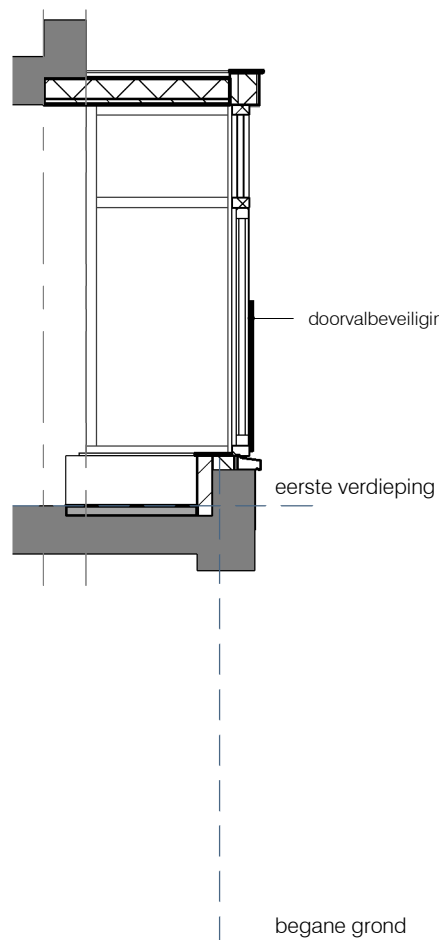

doorsnede erker
 schaal 1 : 50

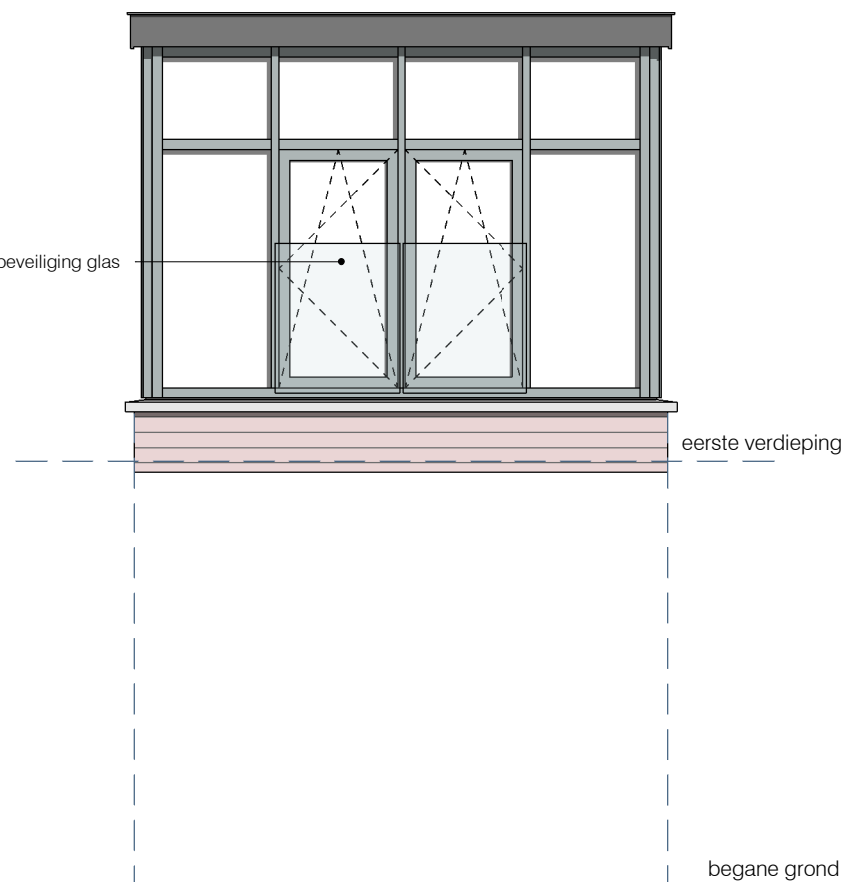

aanzicht erker
 schaal 1 : 50

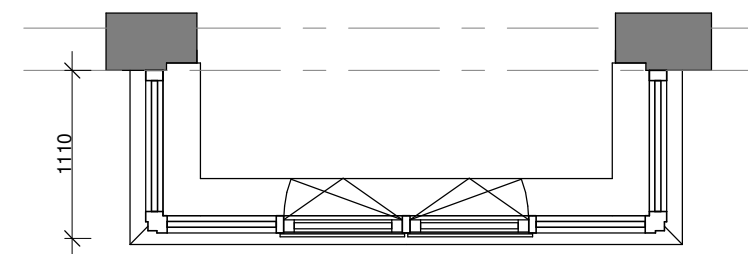

plattegrond erker
 schaal 1 : 50

VH
VLIETHAVEN
 LEIDSCHENDAM-VOORBURG

ONTWIKKELING
 Vliethaven B.V.

Dreefwooningen

BOUWNUMMER

7

SCHAAL	As indicated
FORMAAT	A3
DATUM	02-07-2021
FASE	
BLAD	kopersopties blad 3
BLADNR.	KC-opt-K7