




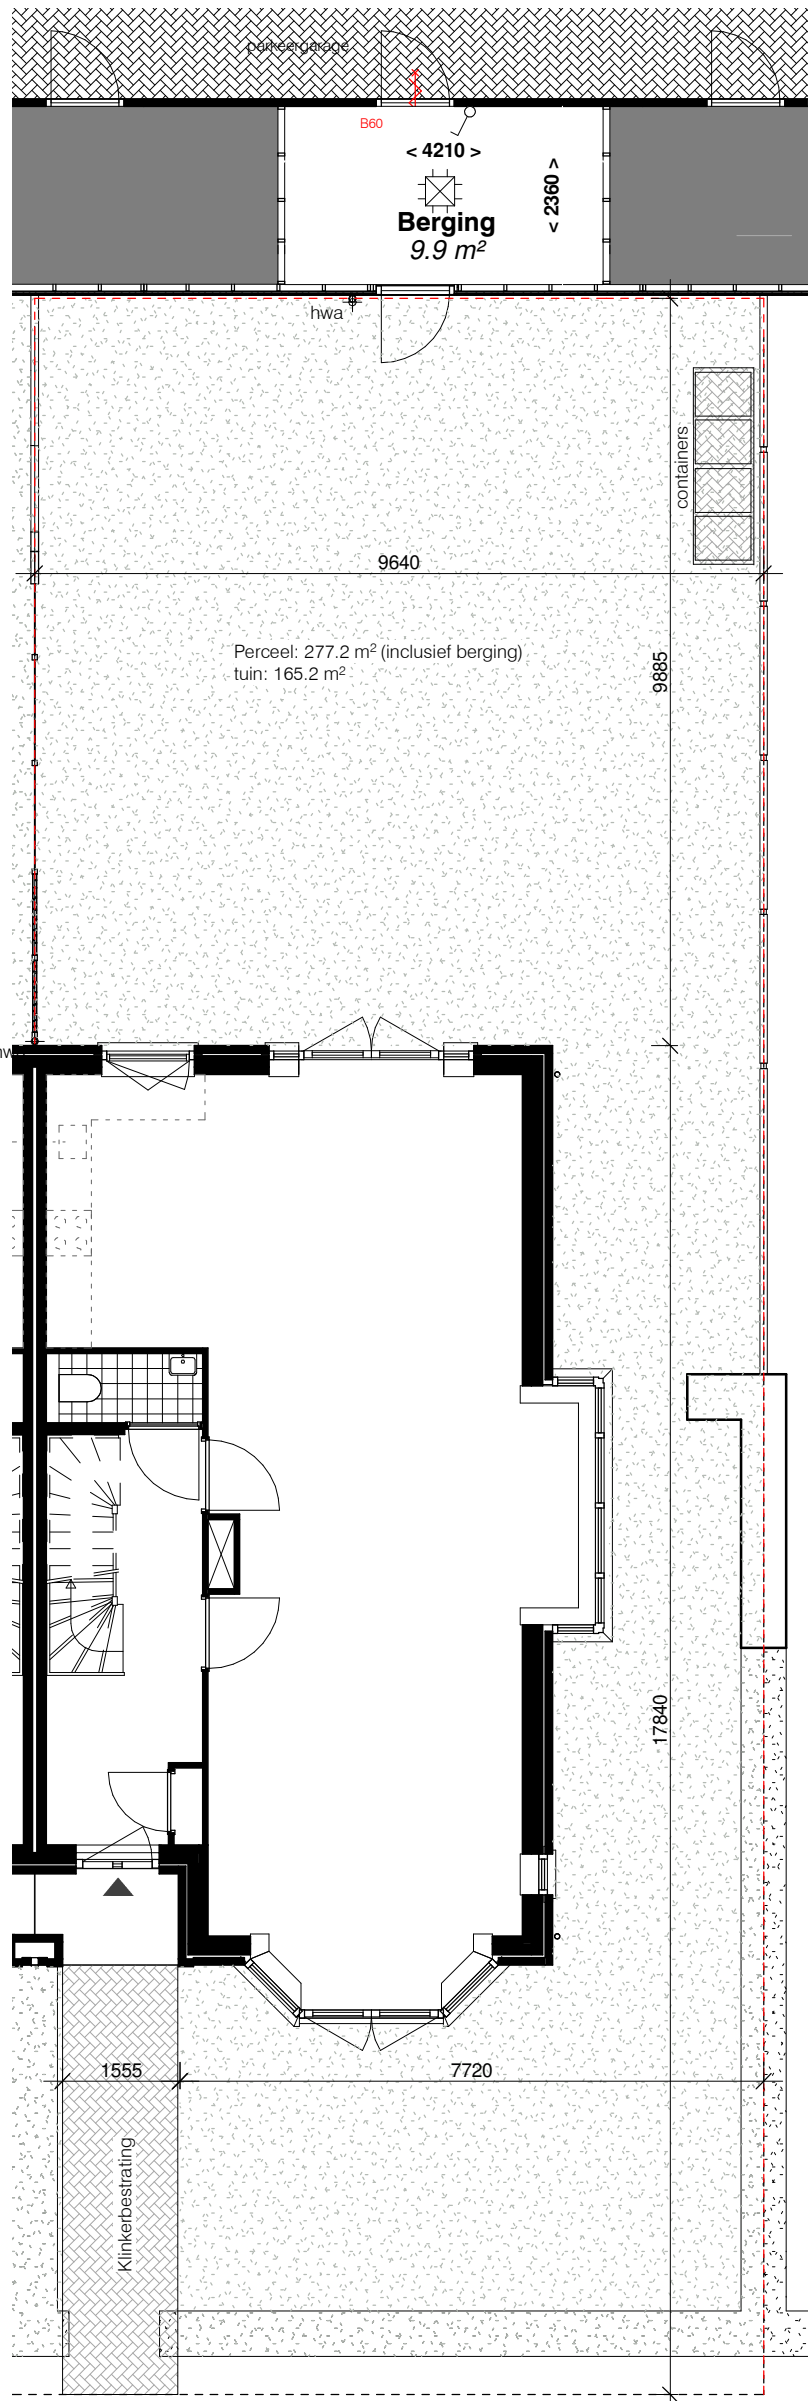


kavel
schaal 1 : 100

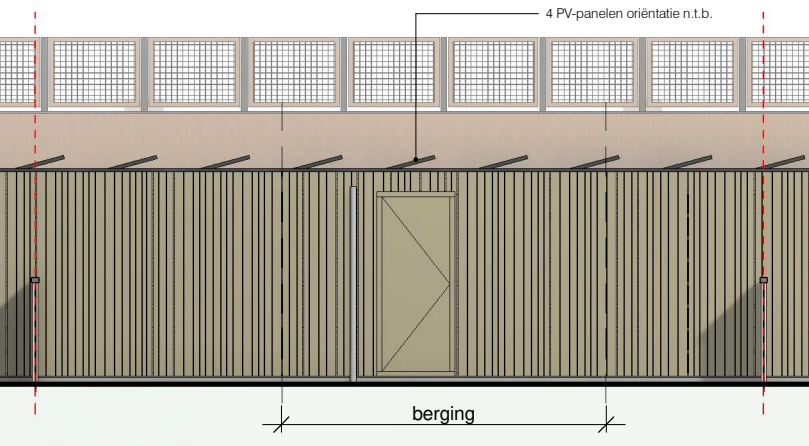


aanzicht berging
schaal 1 : 100

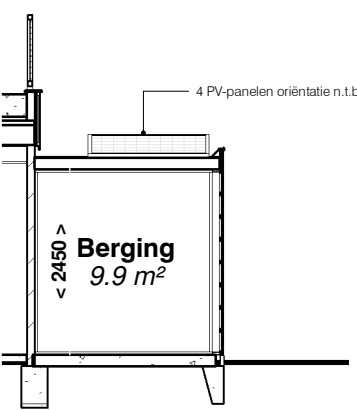


doorsnede berging
schaal 1 : 100

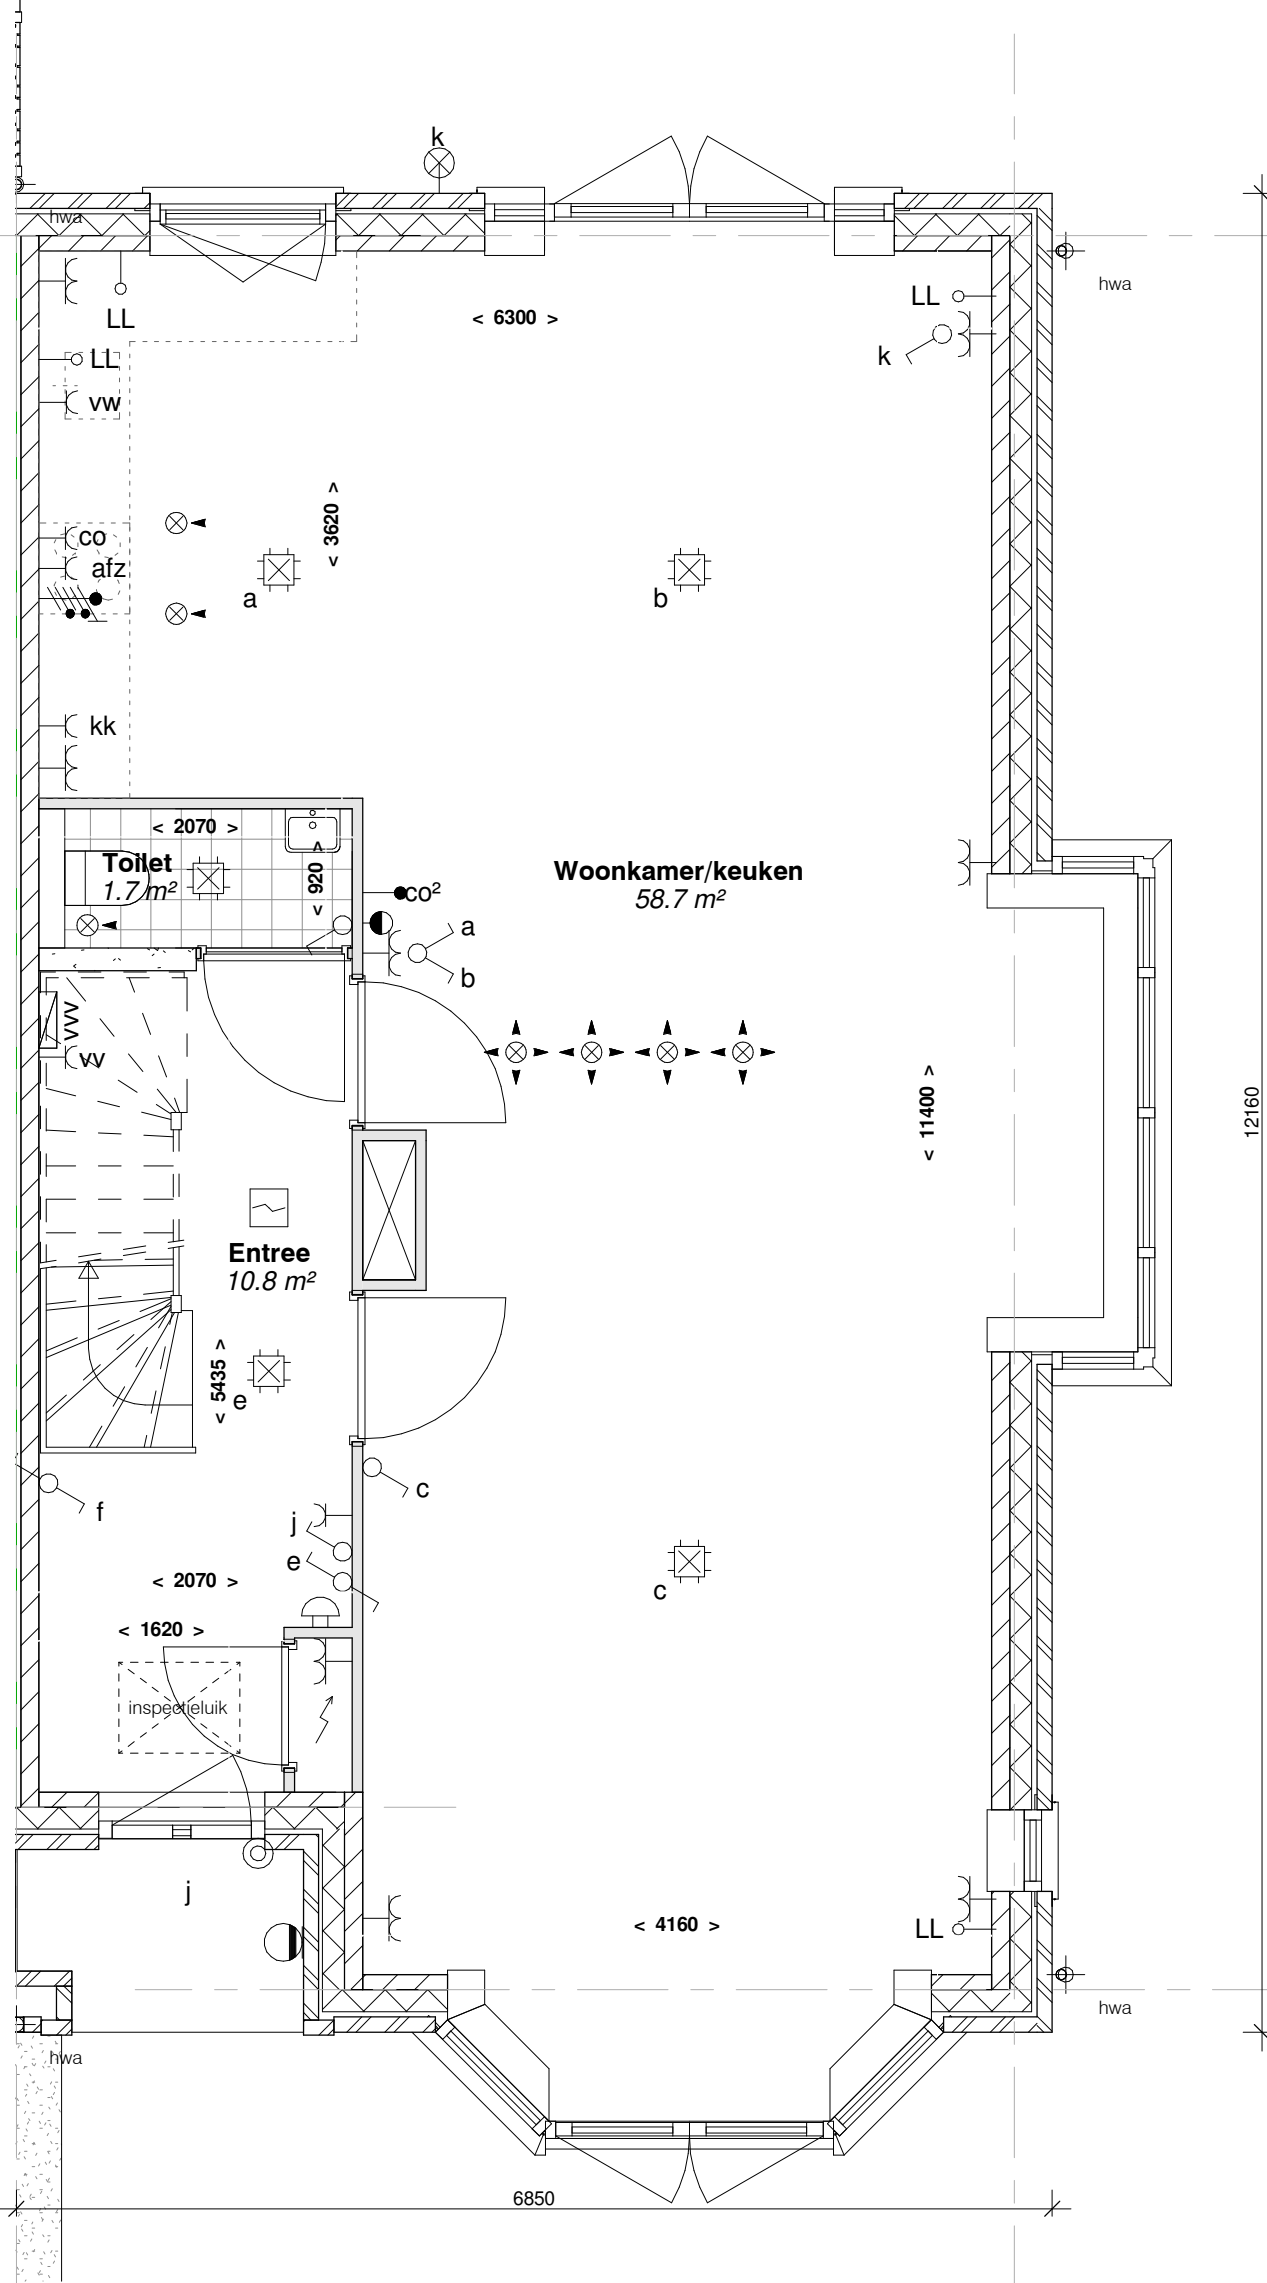


begane grond
schaal 1 : 50

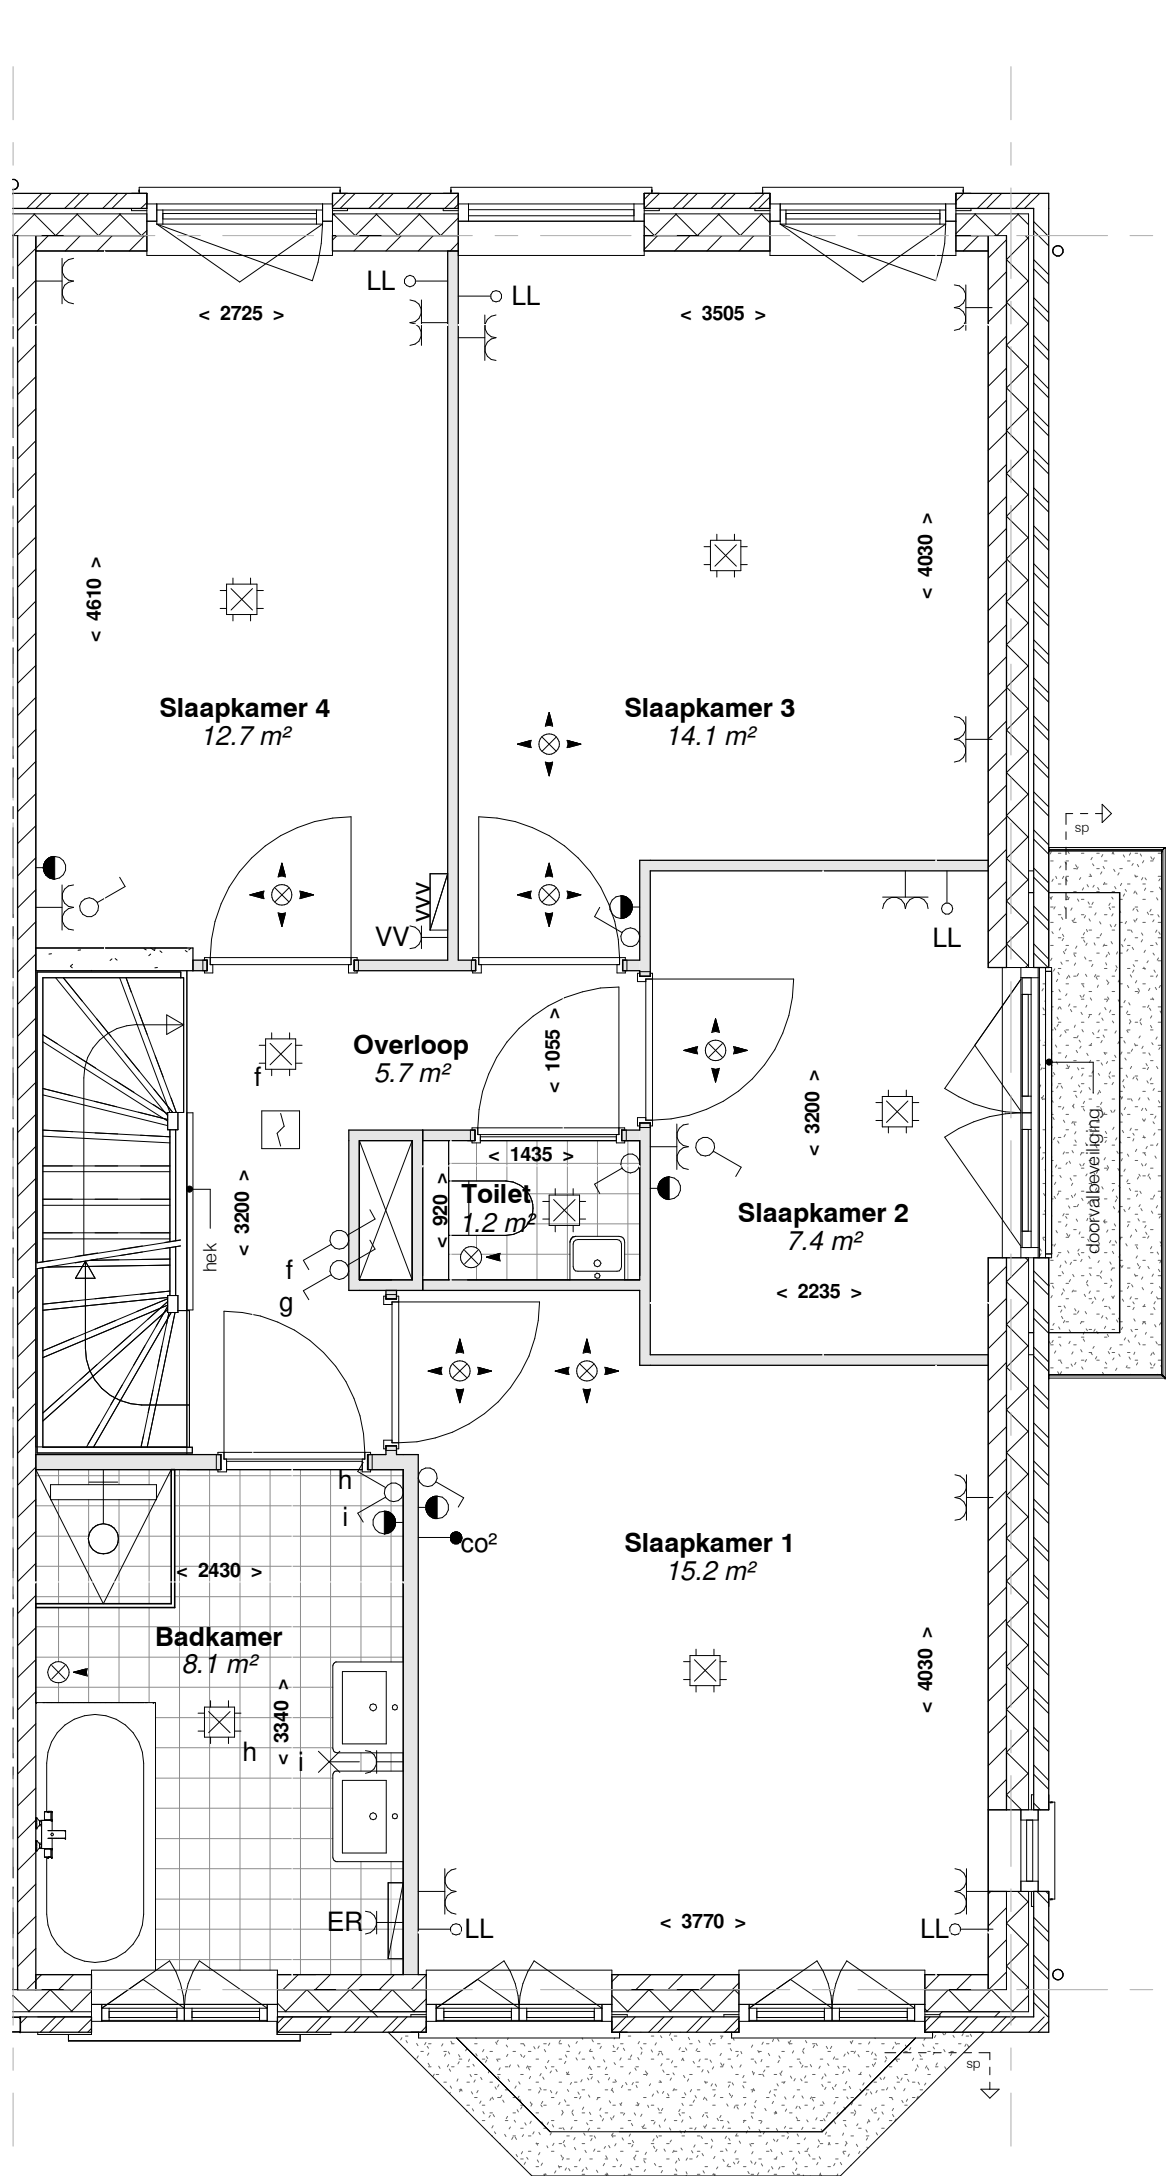

eerste verdieping
schaal 1 : 50

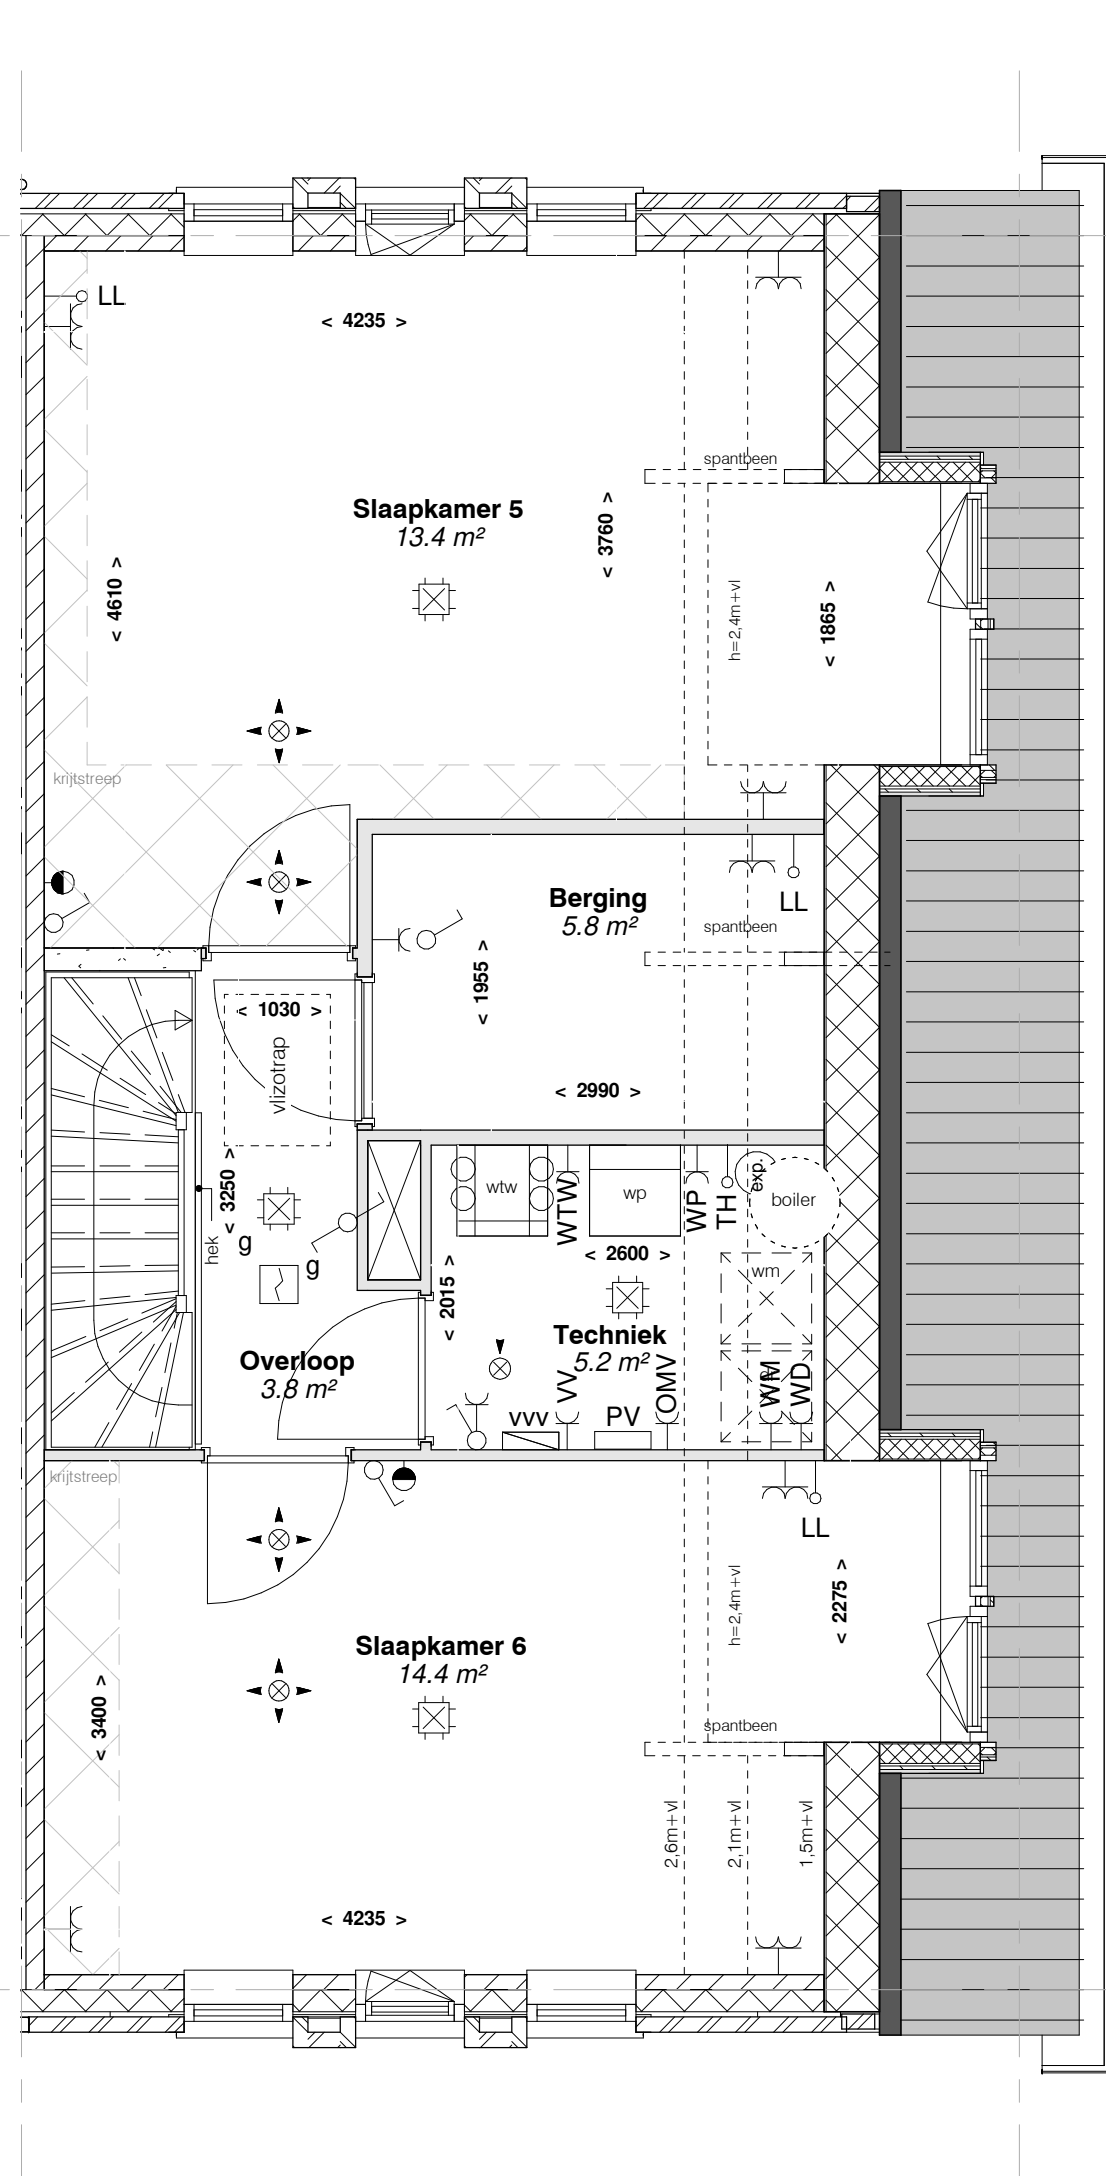

tweede verdieping
schaal 1 : 50

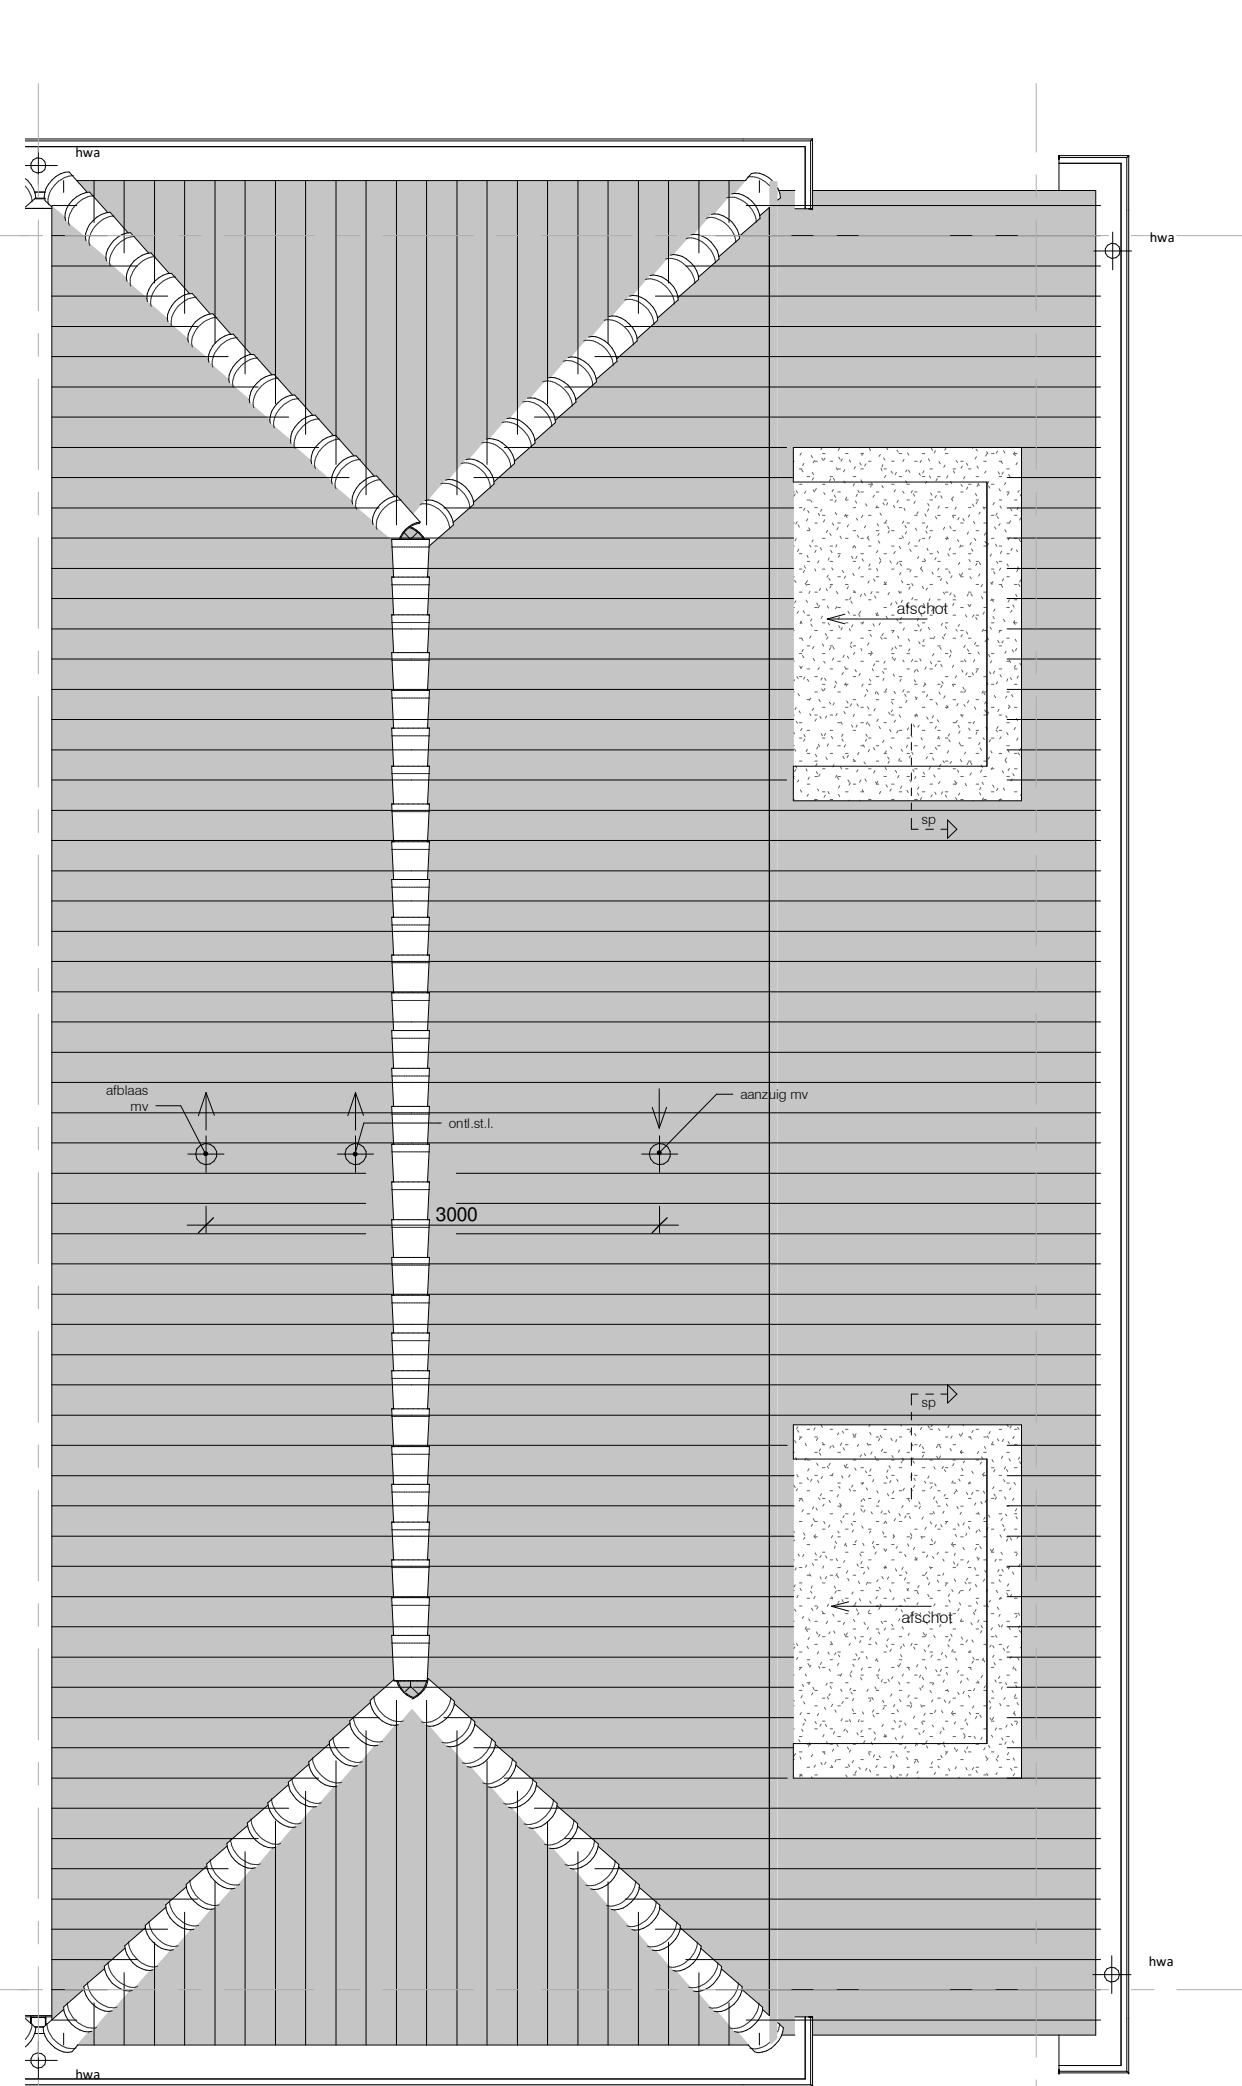

dak
schaal 1 : 50

RENVOOI

- poelle wandcontactdozen tov vloerpeil zie TO
- vloerverwarming in alle verblijfsruimten en badruimten

SYMBOLEN: omschrijving:

SYMBOLEN: omschrijving:

- De genoemde maten op de tekeningen zijn niet exact. Alle genoemde maten zijn 'circa'-maten (in millimeters), daarbij is geen rekening gehouden met enige wandafwerking. Wijzigingen ter voldoening aan (semi)overheidsvoorschriften en/of -voorschriften, alsmede wijzigingen in maatvoering en materiaalkeuze die tijdens de uitvoering van het werk noodzakelijk blijken, worden nadrukkelijk voorbehouden. De op de tekening aangegeven elektrische verwarmlingsinstallaties, ventilatieventilatoren, ventilatieroosters, lichtpunten, wandcontactdozen, schakelaars, inspectieluik, spouwplaten, PV panelen, installaties op het dak e.d. zijn indicatief.
- a = volgordeachtering
enkele schakelaar
wieselschakelaar
serieschakelaar
mech. ventilatie / 3-standen
enkele wandcontactdozen
dubbele wandcontactdozen
perilex
plafondlichtpunt / centraaldoos
rookmelder
bel / schel
beldrukker
thermostaat bediening
wandlichtpunt /
buitenverlichting zonder armatuur
aansluitpunt bedraad
loze leiding / niet bedraad
meterkast
- elekt. radiator + aansluitpunt
afvoer / toevoer ventilatie
vloerverwarmingverdelers + aansluitpunt
warmtepomp
expansievat / buffervat
WTW
omvormer tbv PV panelen
opstelplaats optionele boiler
opstelplaats wasmachine
opstelplaats wasdroger
- Coderingen:
afz
co
er
kk
vm
wv
wp
wm
wd
LL
th
vv
sp
- afzuigkap
combi-oven
elektrische radiator
koelkast
vaatwasmachine
warmte terugwinning
warmtepomp
wasmachine
wasdroger
loze leiding
thermostaat
vloerverdelers
spuwer




voorgevel
schaal 1 : 100



zijgevel
schaal 1 : 100



achtergevel
schaal 1 : 100

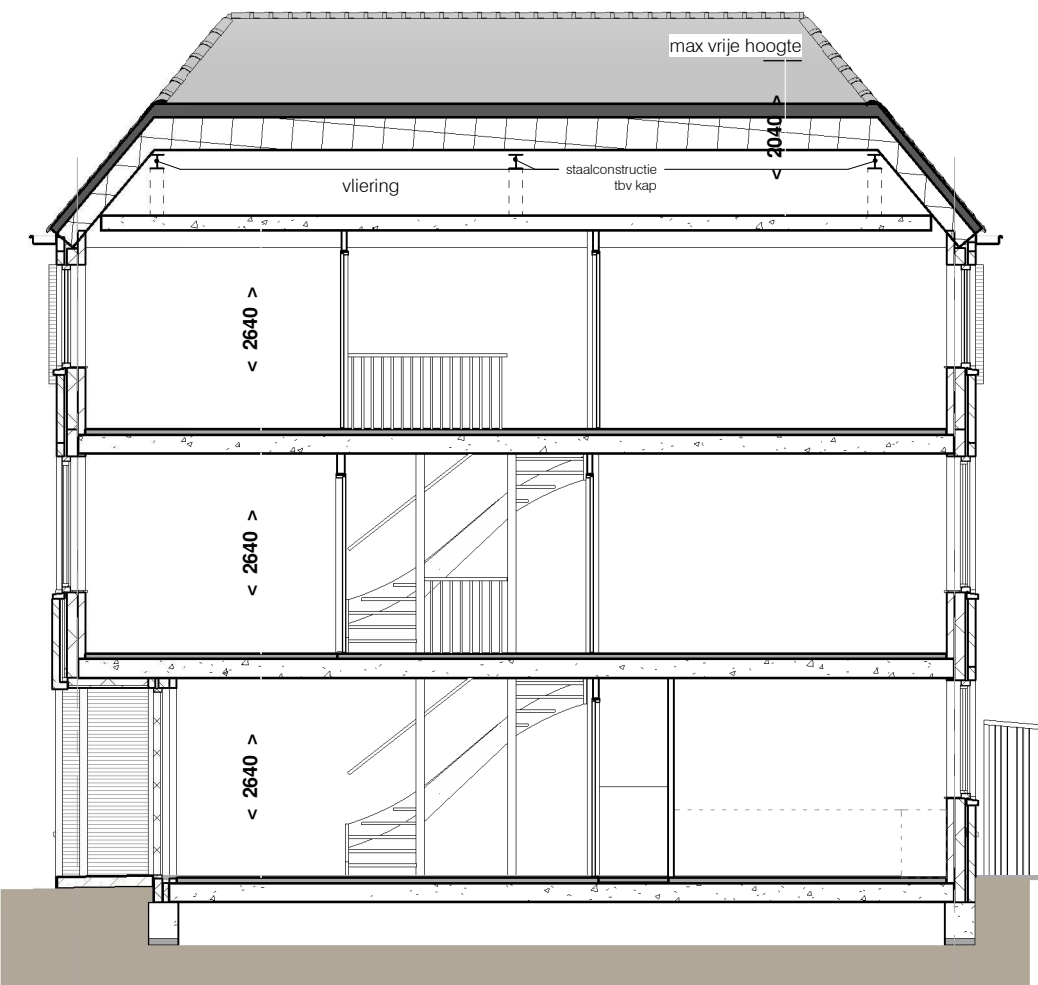

doorsnede bnr 66
schaal 1 : 100

VH VLIETHAVEN LEIDSCHEIDAM-VOORBURG	Dreefwooningen	
	BOUWNUMMER 66	
ONTWIKKELING Vliethaven B.V.	SCHAAL FORMAAT DATUM	As indicated A1 10-11-2021
	FASE	
	BLAD	bouwnummer 66
	BLADNR.	KC66