




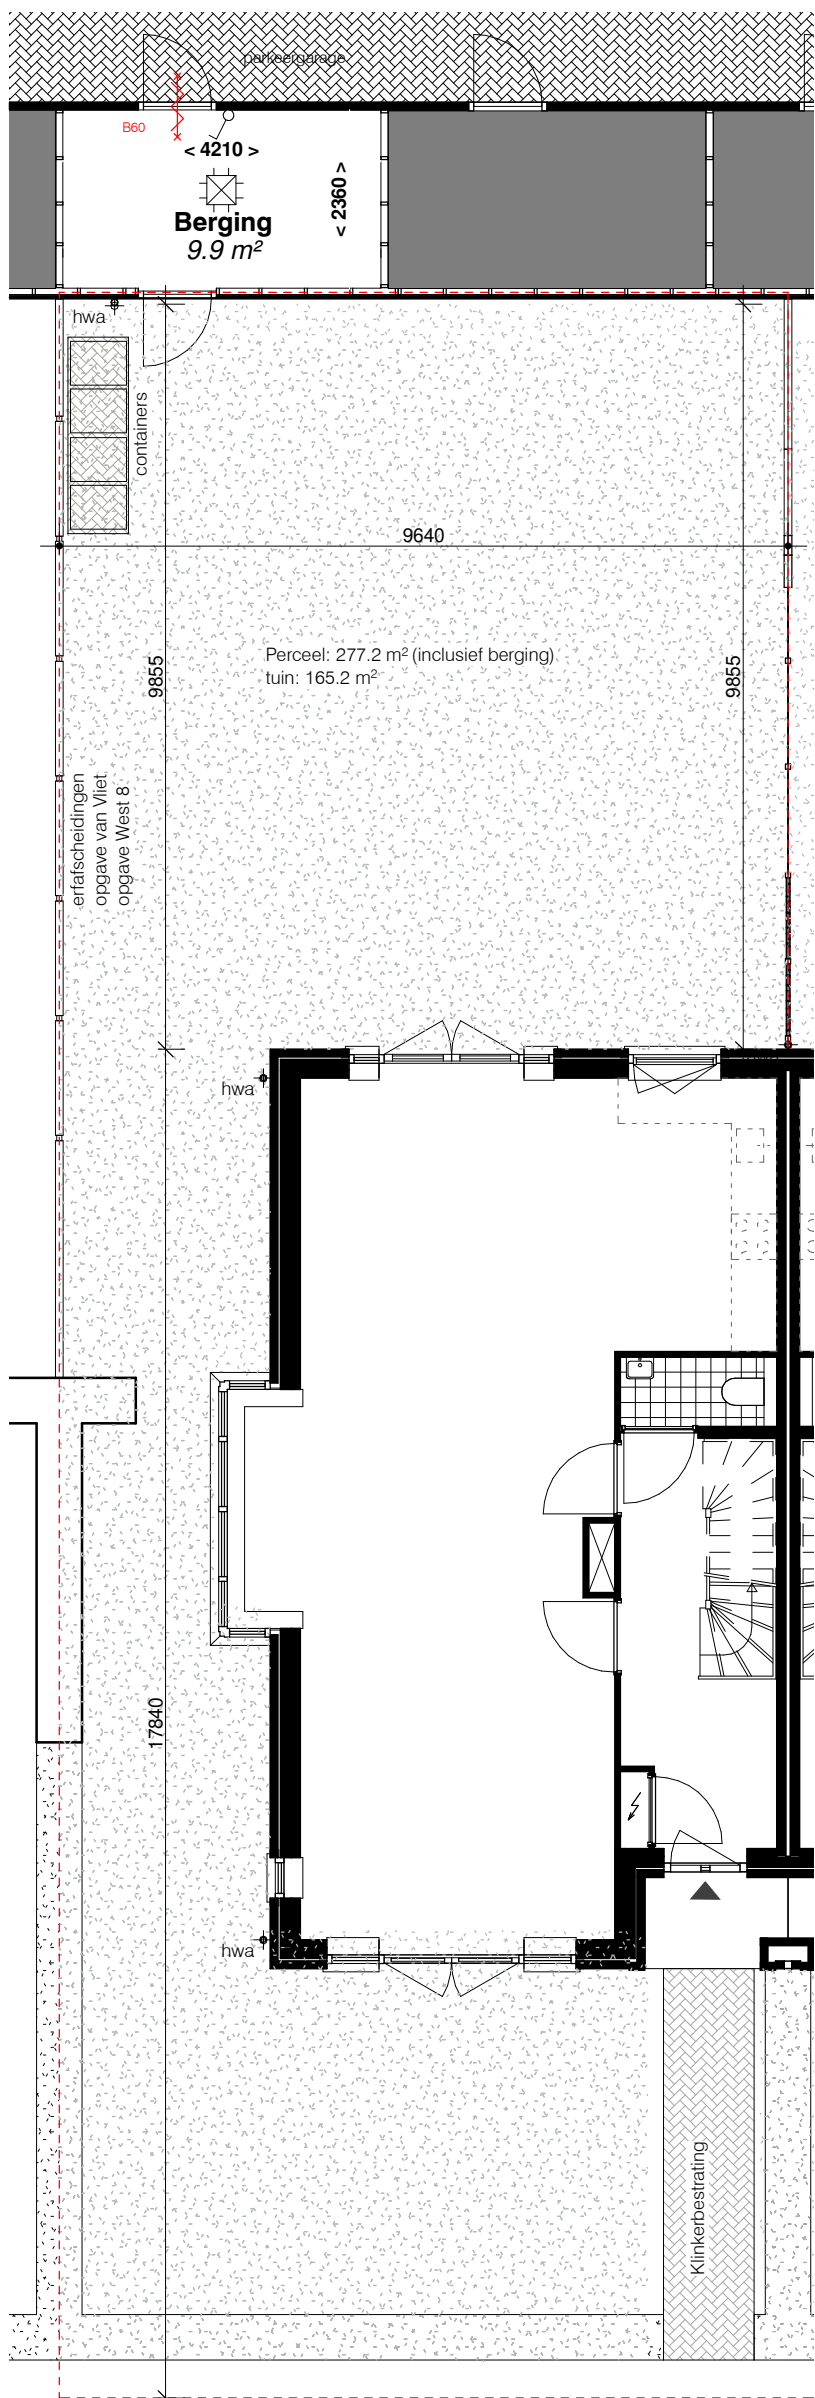


kavel
schaal 1 : 100

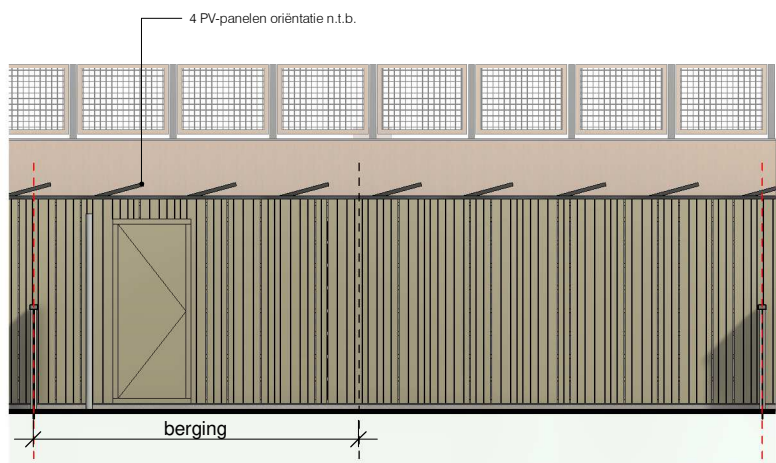


aanzicht berging
schaal 1 : 100

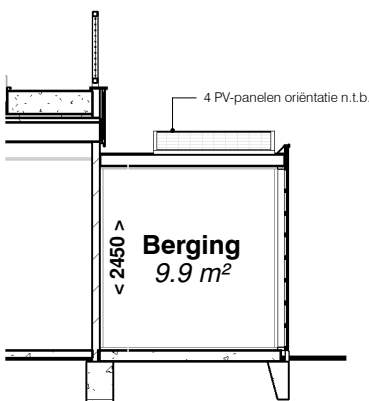


doorsnede berging
schaal 1 : 100

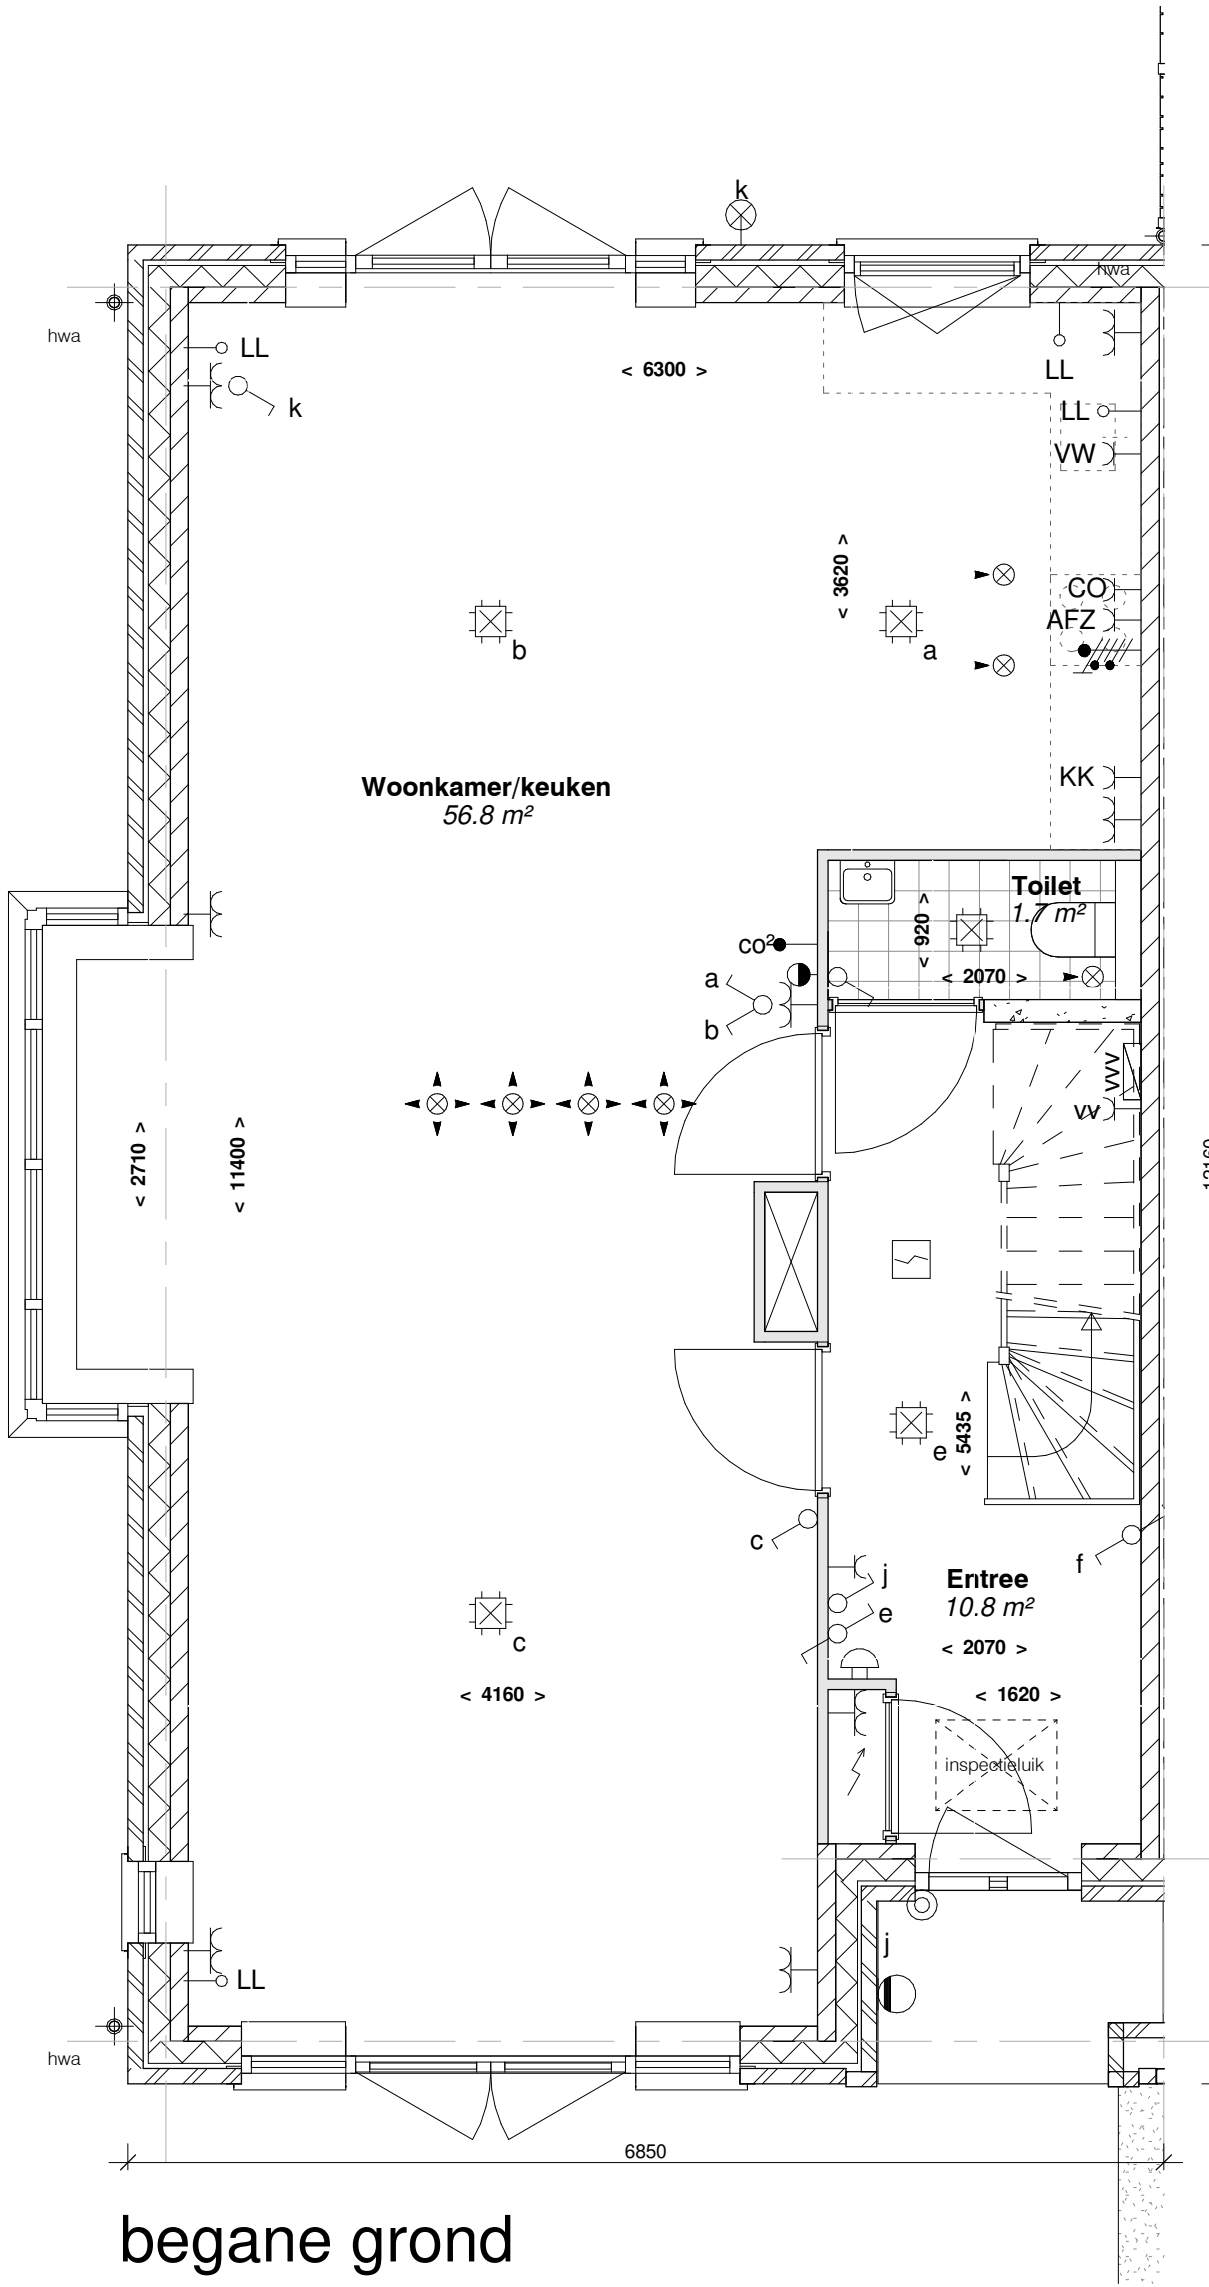


begane grond
schaal 1 : 50

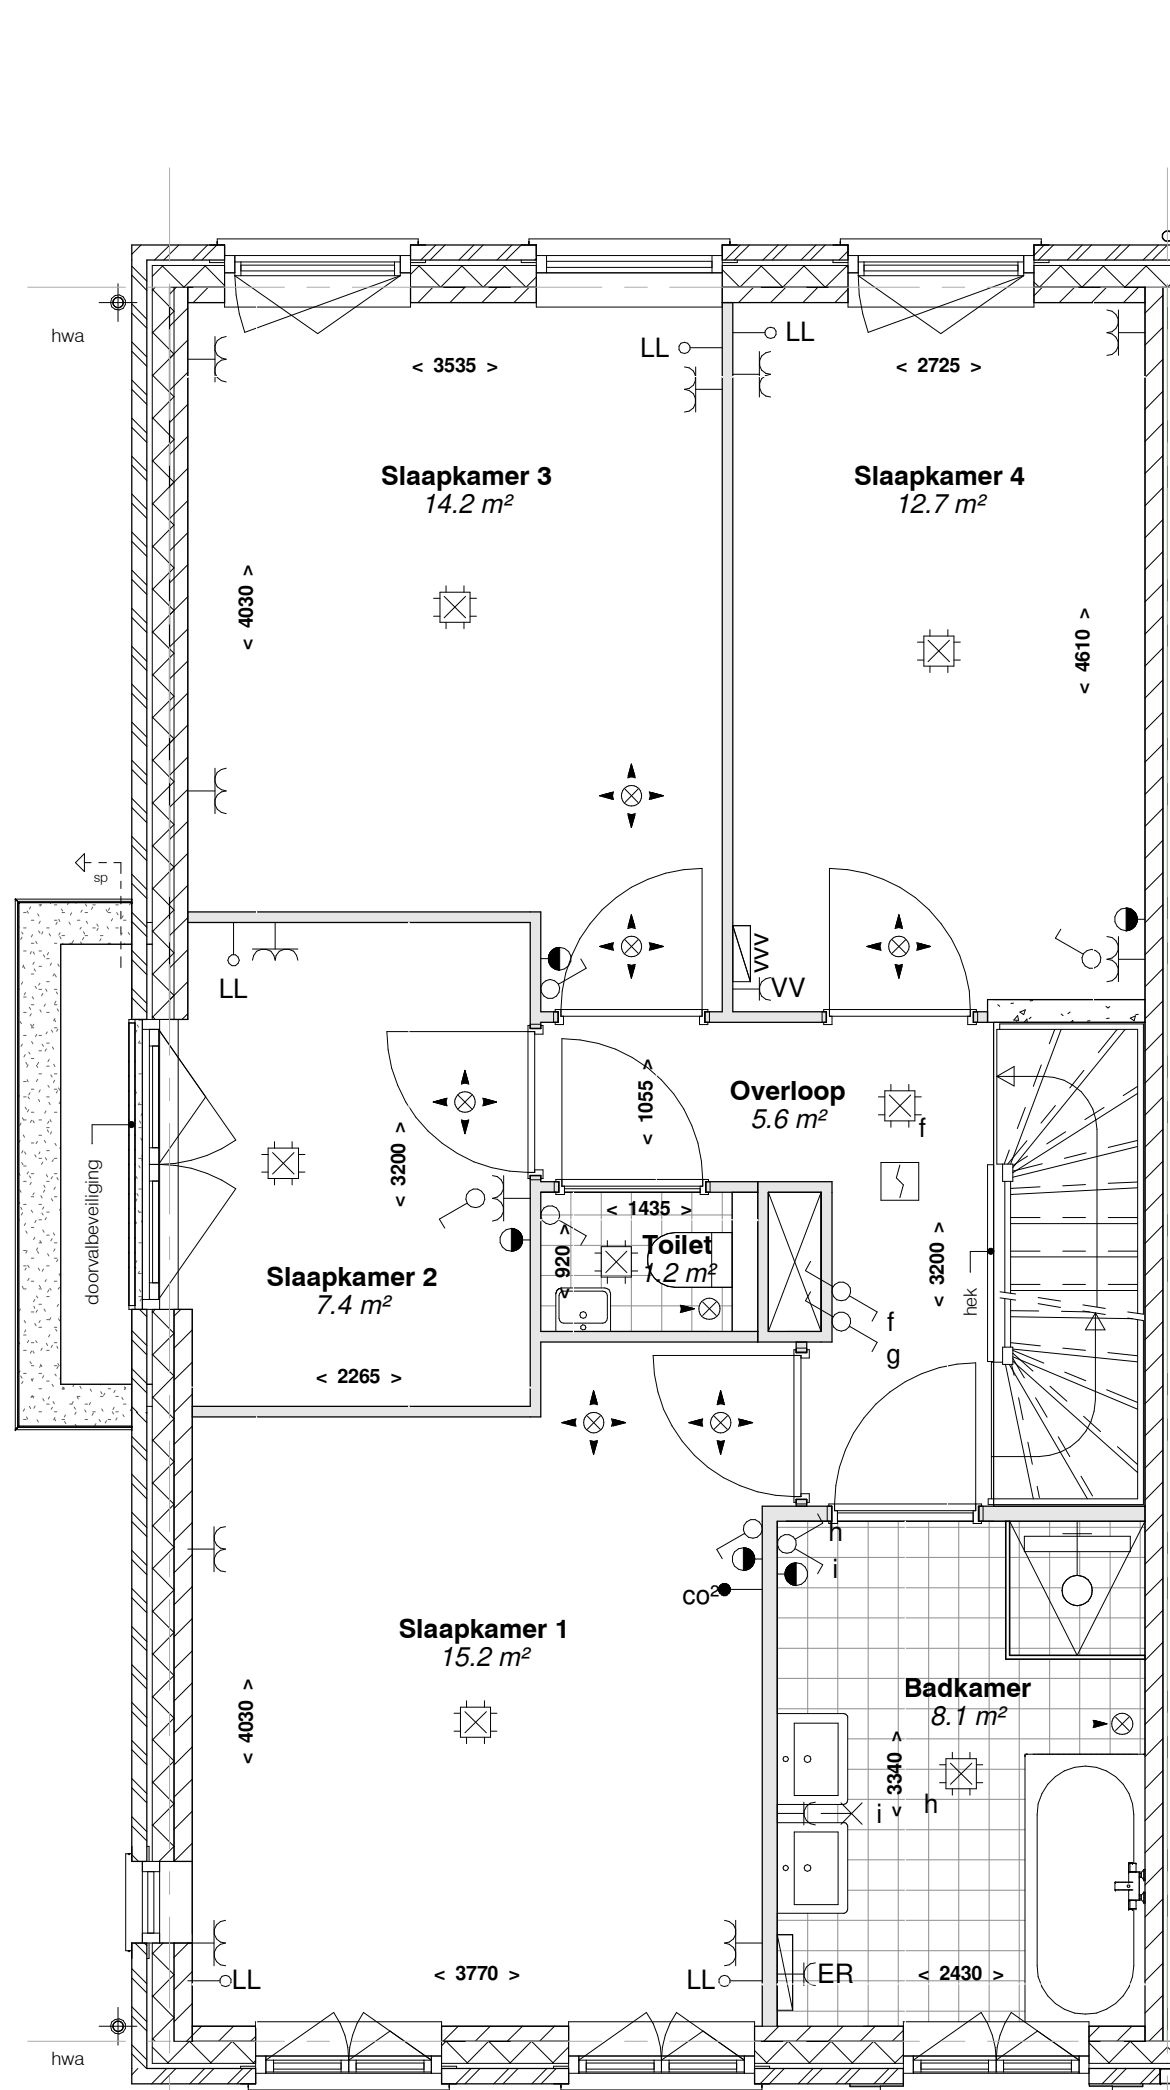

eerste verdieping
schaal 1 : 50

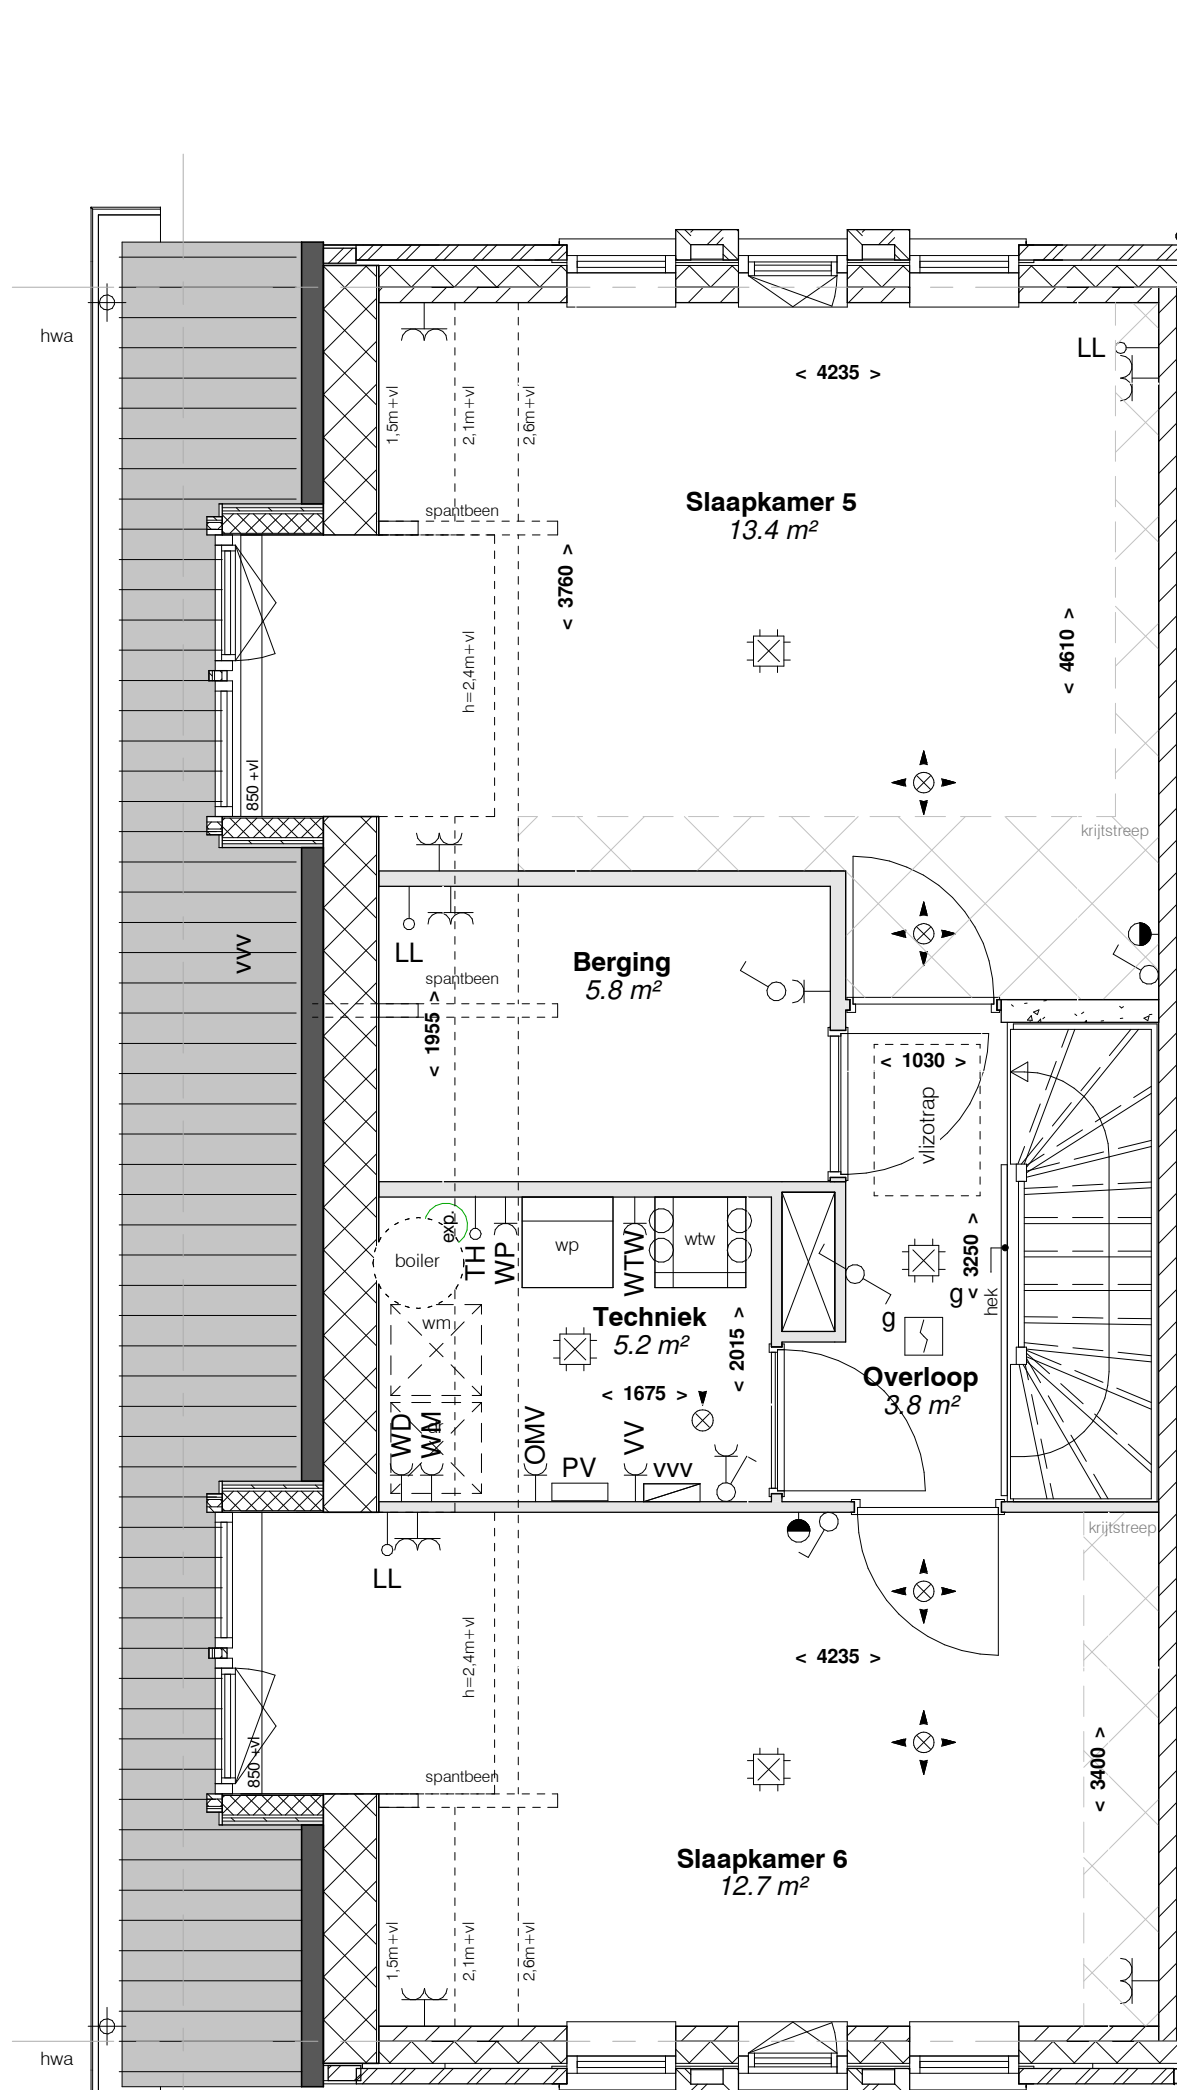

tweede verdieping
schaal 1 : 50

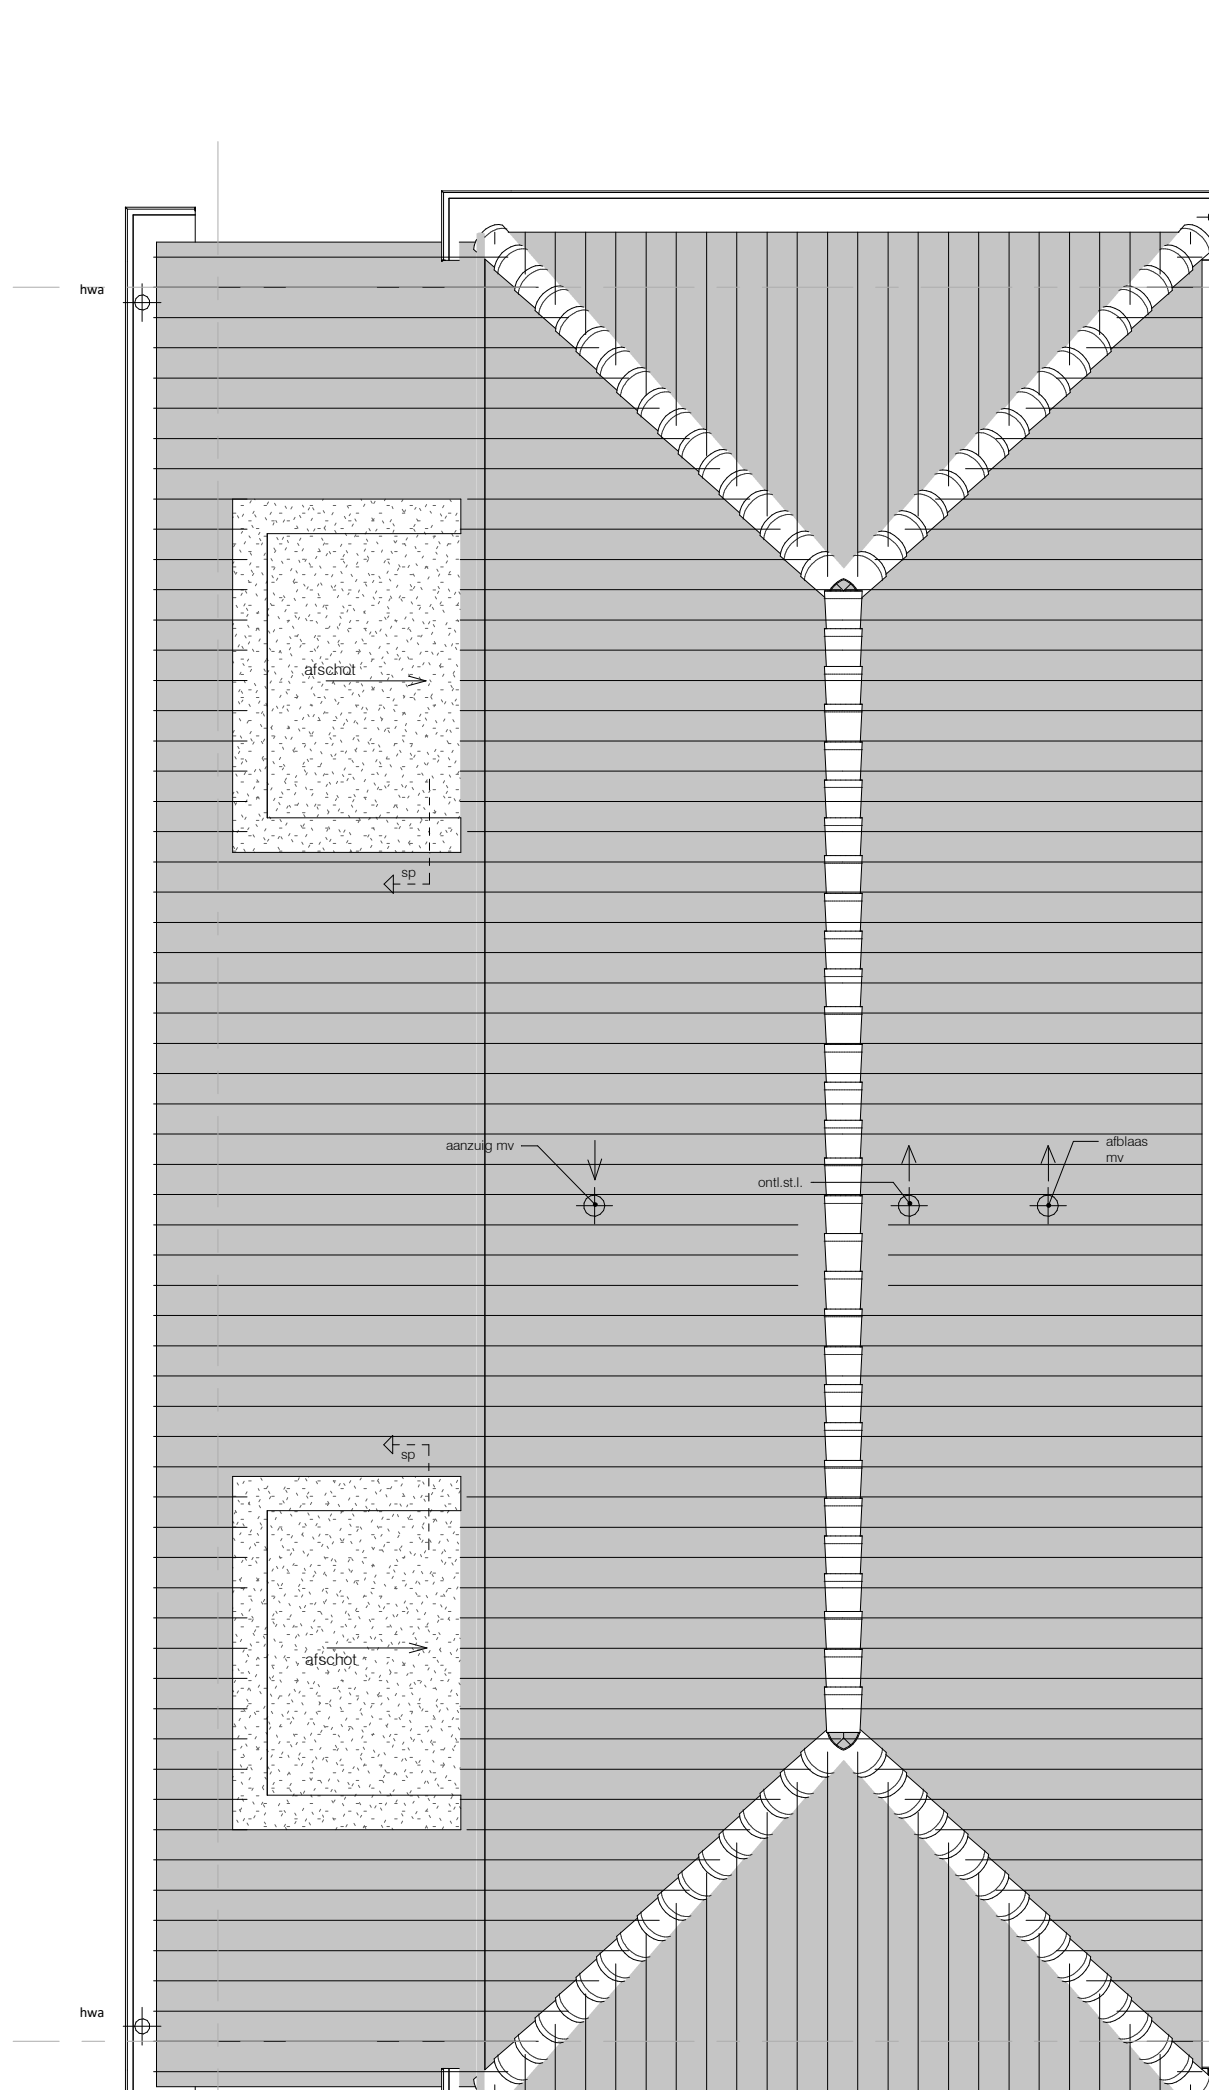


dak
schaal 1 : 50

RENVOOI

SYMBOLEN: omschrijving: SYMBOLEN: omschrijving:

- positie wandcontactdozen tov vloerpeil zie TO
- vloerverwarming in alle verblijfsruimten en badruimten

- De genoemde maten op de tekeningen zijn niet exact. Alle genoemde maten zijn 'circa'-maten (in millimeters), daarbij is geen rekening gehouden met enige wanddikte. Wijzigingen ter voldoening aan (semi)overheidsvoorschriften en/of -voorschriften, alsmede wijzigingen in maatvoering en materiaalkeuze die tijdens de uitvoering van het werk noodzakelijk blijken, worden nadrukkelijk voorbehouden. Dit op de tekening aangegeven elektrische verwarmingselementen, ventilatieventilatoren, ventilatorroosters, lichtpunten, wandcontactdozen, schakelaars, inspectieluik, spijlers, PV panelen, installaties op het dak e.d. zijn indicatief.

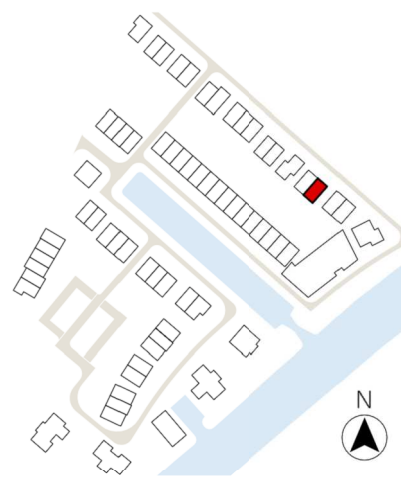

- | | |
|---|---|
| a = volgordeschakeling enkele schakelaar | elekt. radiator + aansluitpunt |
| wisselschakelaar | afvoer / toevoer ventilatie |
| serieschakelaar | vloerverwarmingverdelers + aansluitpunt |
| mech. ventilatie / 3-standen | warmtepomp |
| enkele wandcontactdoos | expansievat / buffervat |
| dubbele wandcontactdoos | WTW |
| perilex | omvormer tbv PV panelen |
| plafondlichtpunt / centraaldoos | opstelplaats optionele boiler |
| rookmelder | opstelplaats wasmachine |
| bel / schel | opstelplaats wasdroger |
| beldrukker | |
| thermostaat bediening | |
| wandlichtpunt / buiterverlichting zonder armatuur | |
| gasbeton | |
| gibo | |
| prefab beton | |
| isolatie | |
| samengestelde houten constructie | |
| stalen constructie tbv kap | |
| vloering | |
- | | |
|-----|----------------------|
| afz | Coderingen: |
| co | afzuigkap |
| er | combi-oven |
| kk | elektrische radiator |
| vm | koelkast |
| wtw | wasafwasmachine |
| wp | warmterugwinning |
| wm | wasmachine |
| wd | wasdroger |
| ll | loze leiding |
| th | thermostaat |
| vv | vloerverdelers |
| sp | spuier |

- | | |
|----------------------------------|----------------------------|
| beton i/h gestort | gevel metselwerk 100mm |
| gasbeton | gibo |
| prefab beton | isolatie |
| samengestelde houten constructie | stalen constructie tbv kap |
| vloering | |




voorgevel
schaal 1 : 100



zijgevel
schaal 1 : 100



achtergevel
schaal 1 : 100

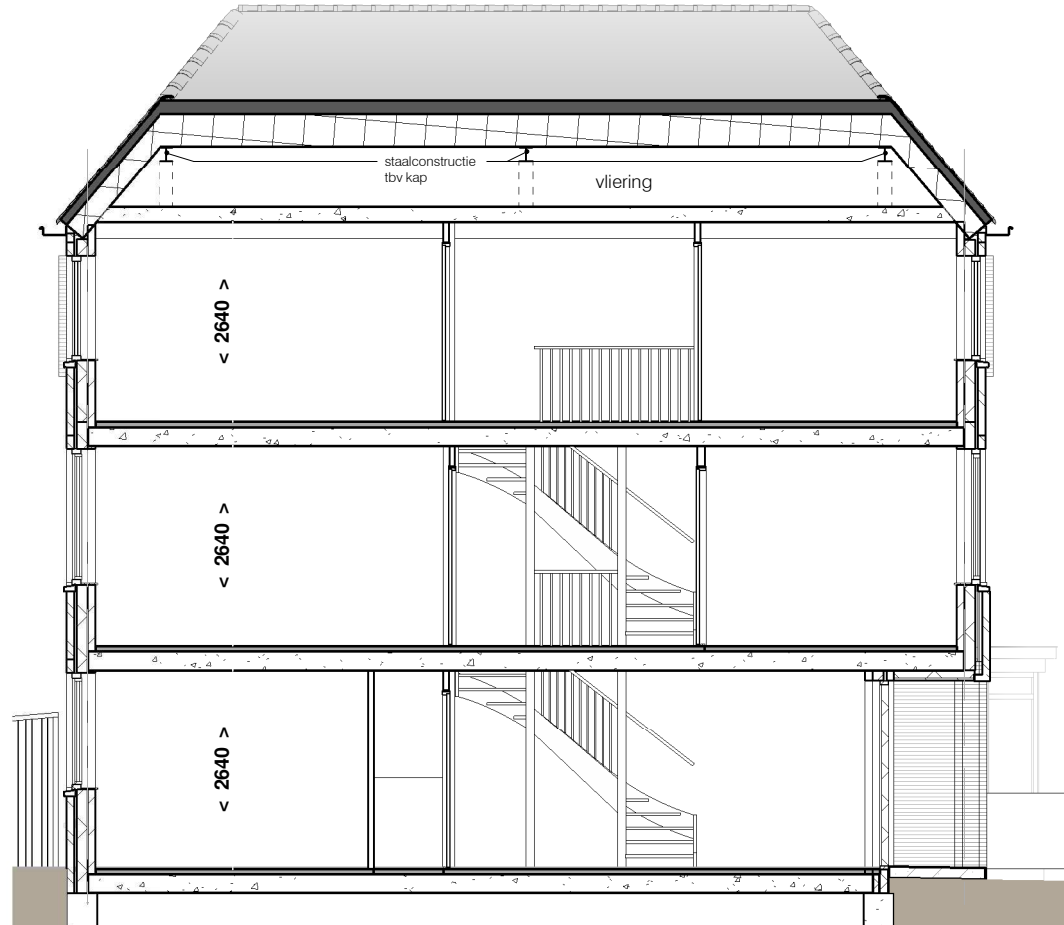

doorsnede
schaal 1 : 100

VH VLIETHAVEN LEIDSCHEM-DAM-VOORBURG	Dreefwooningen	BOUWNUMMER 65	SCHAAL FORMAAT DATUM	As indicated A1 10-11-2021
			FASE	
ONTWIKKELING Vliethaven B.V.			BLAD	bouwnummer 65
			BLADNR.	KC65