




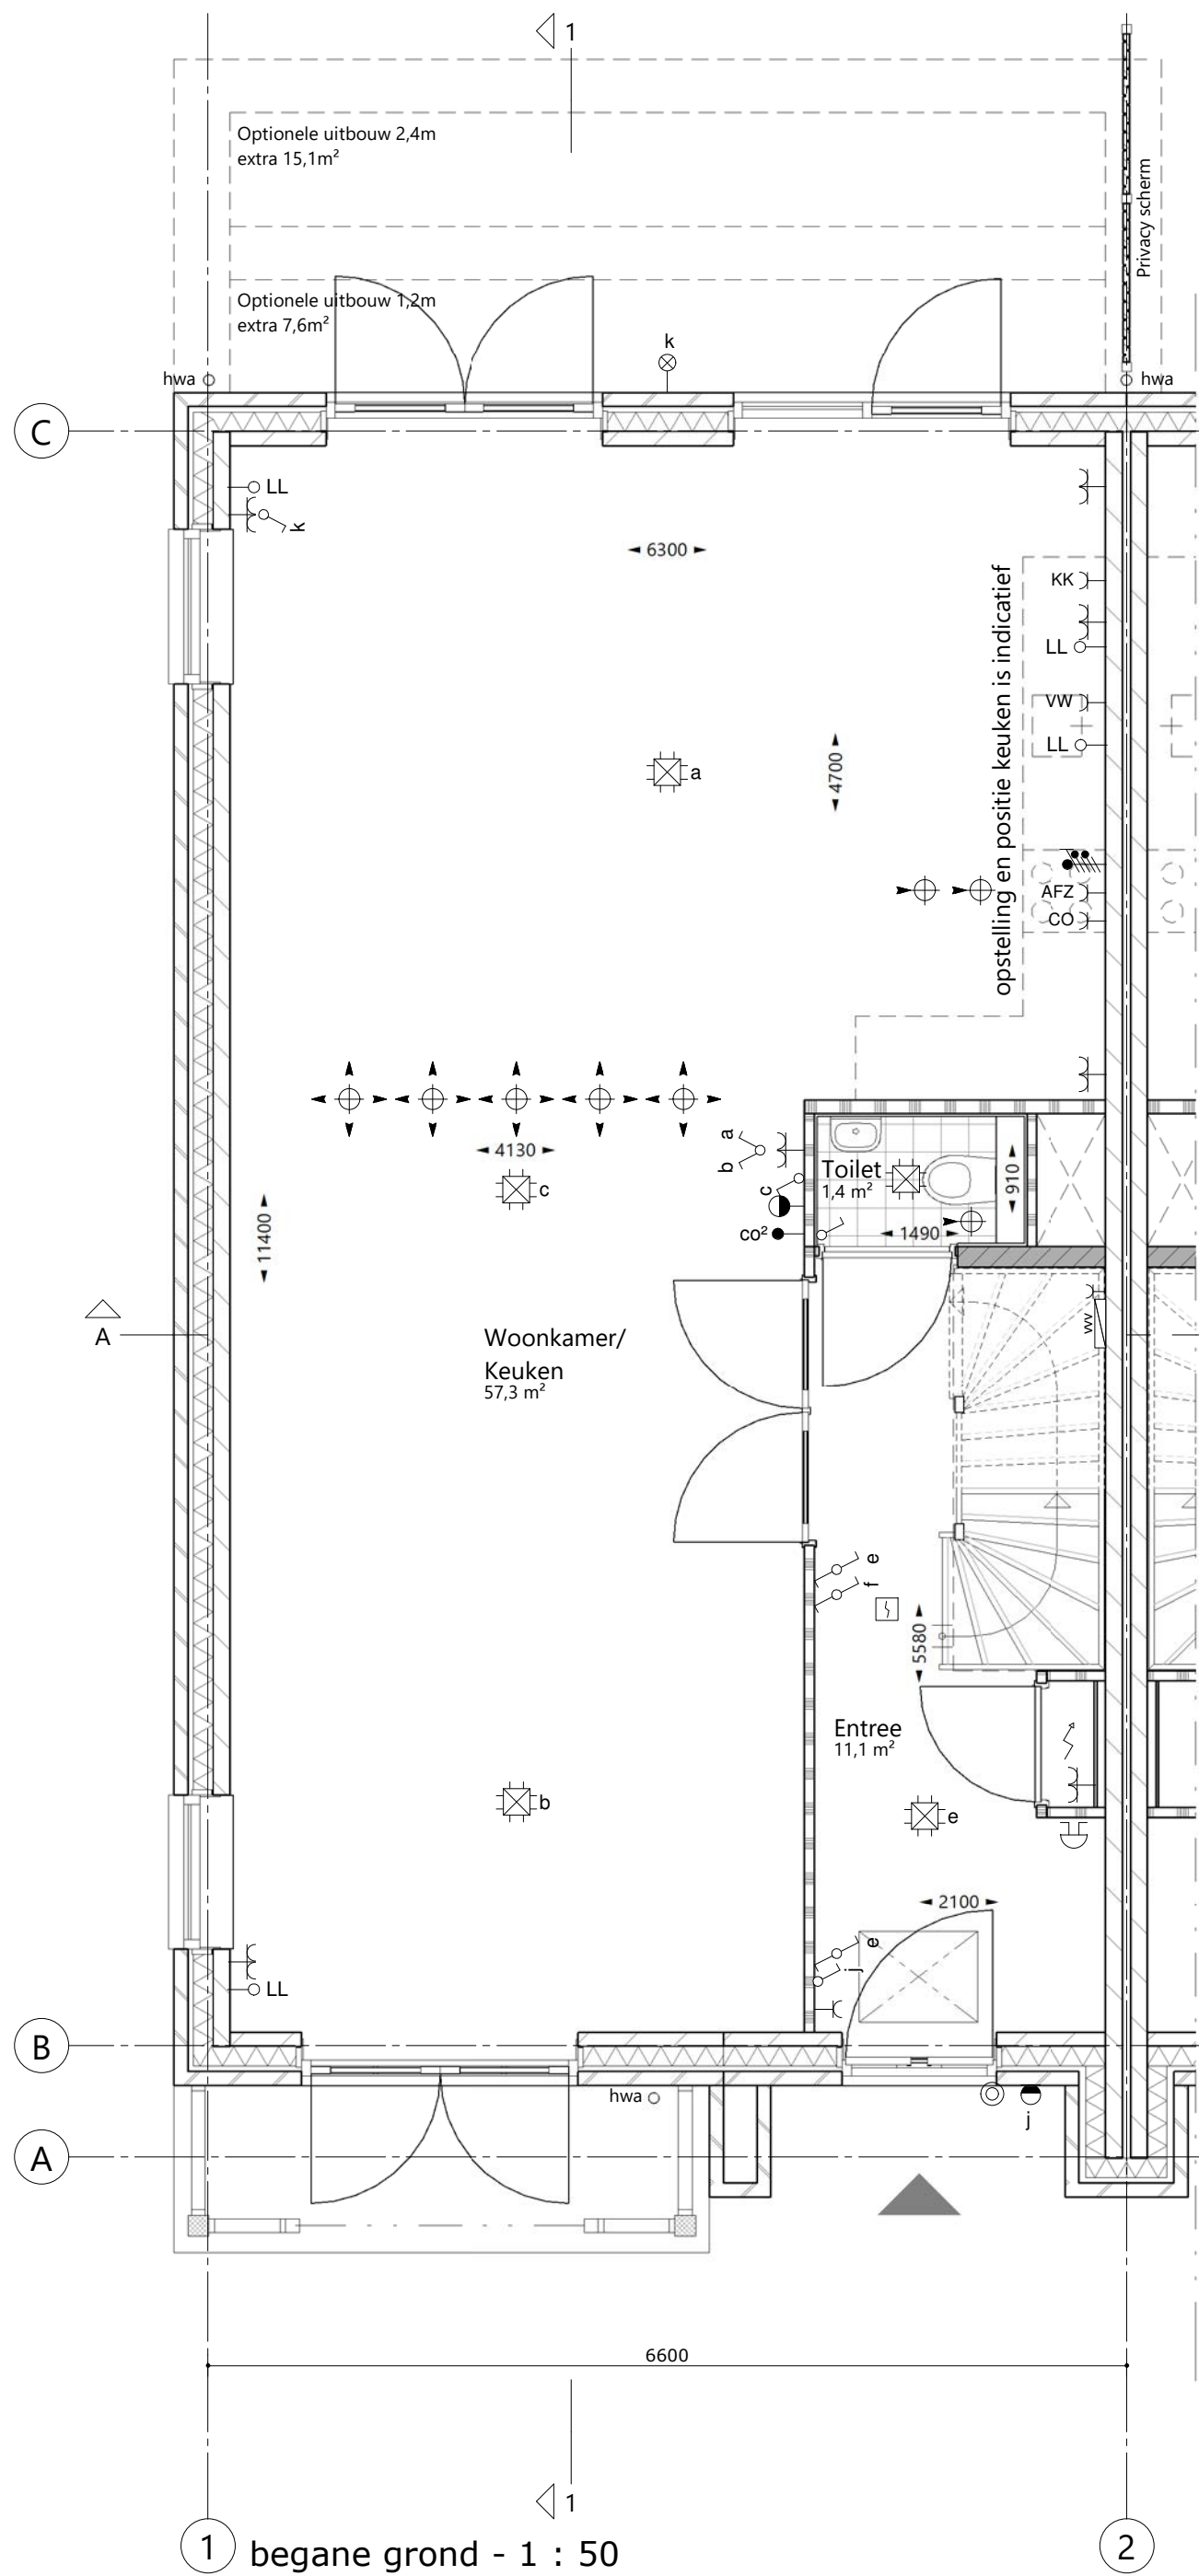


1 begane grond - 1 : 50

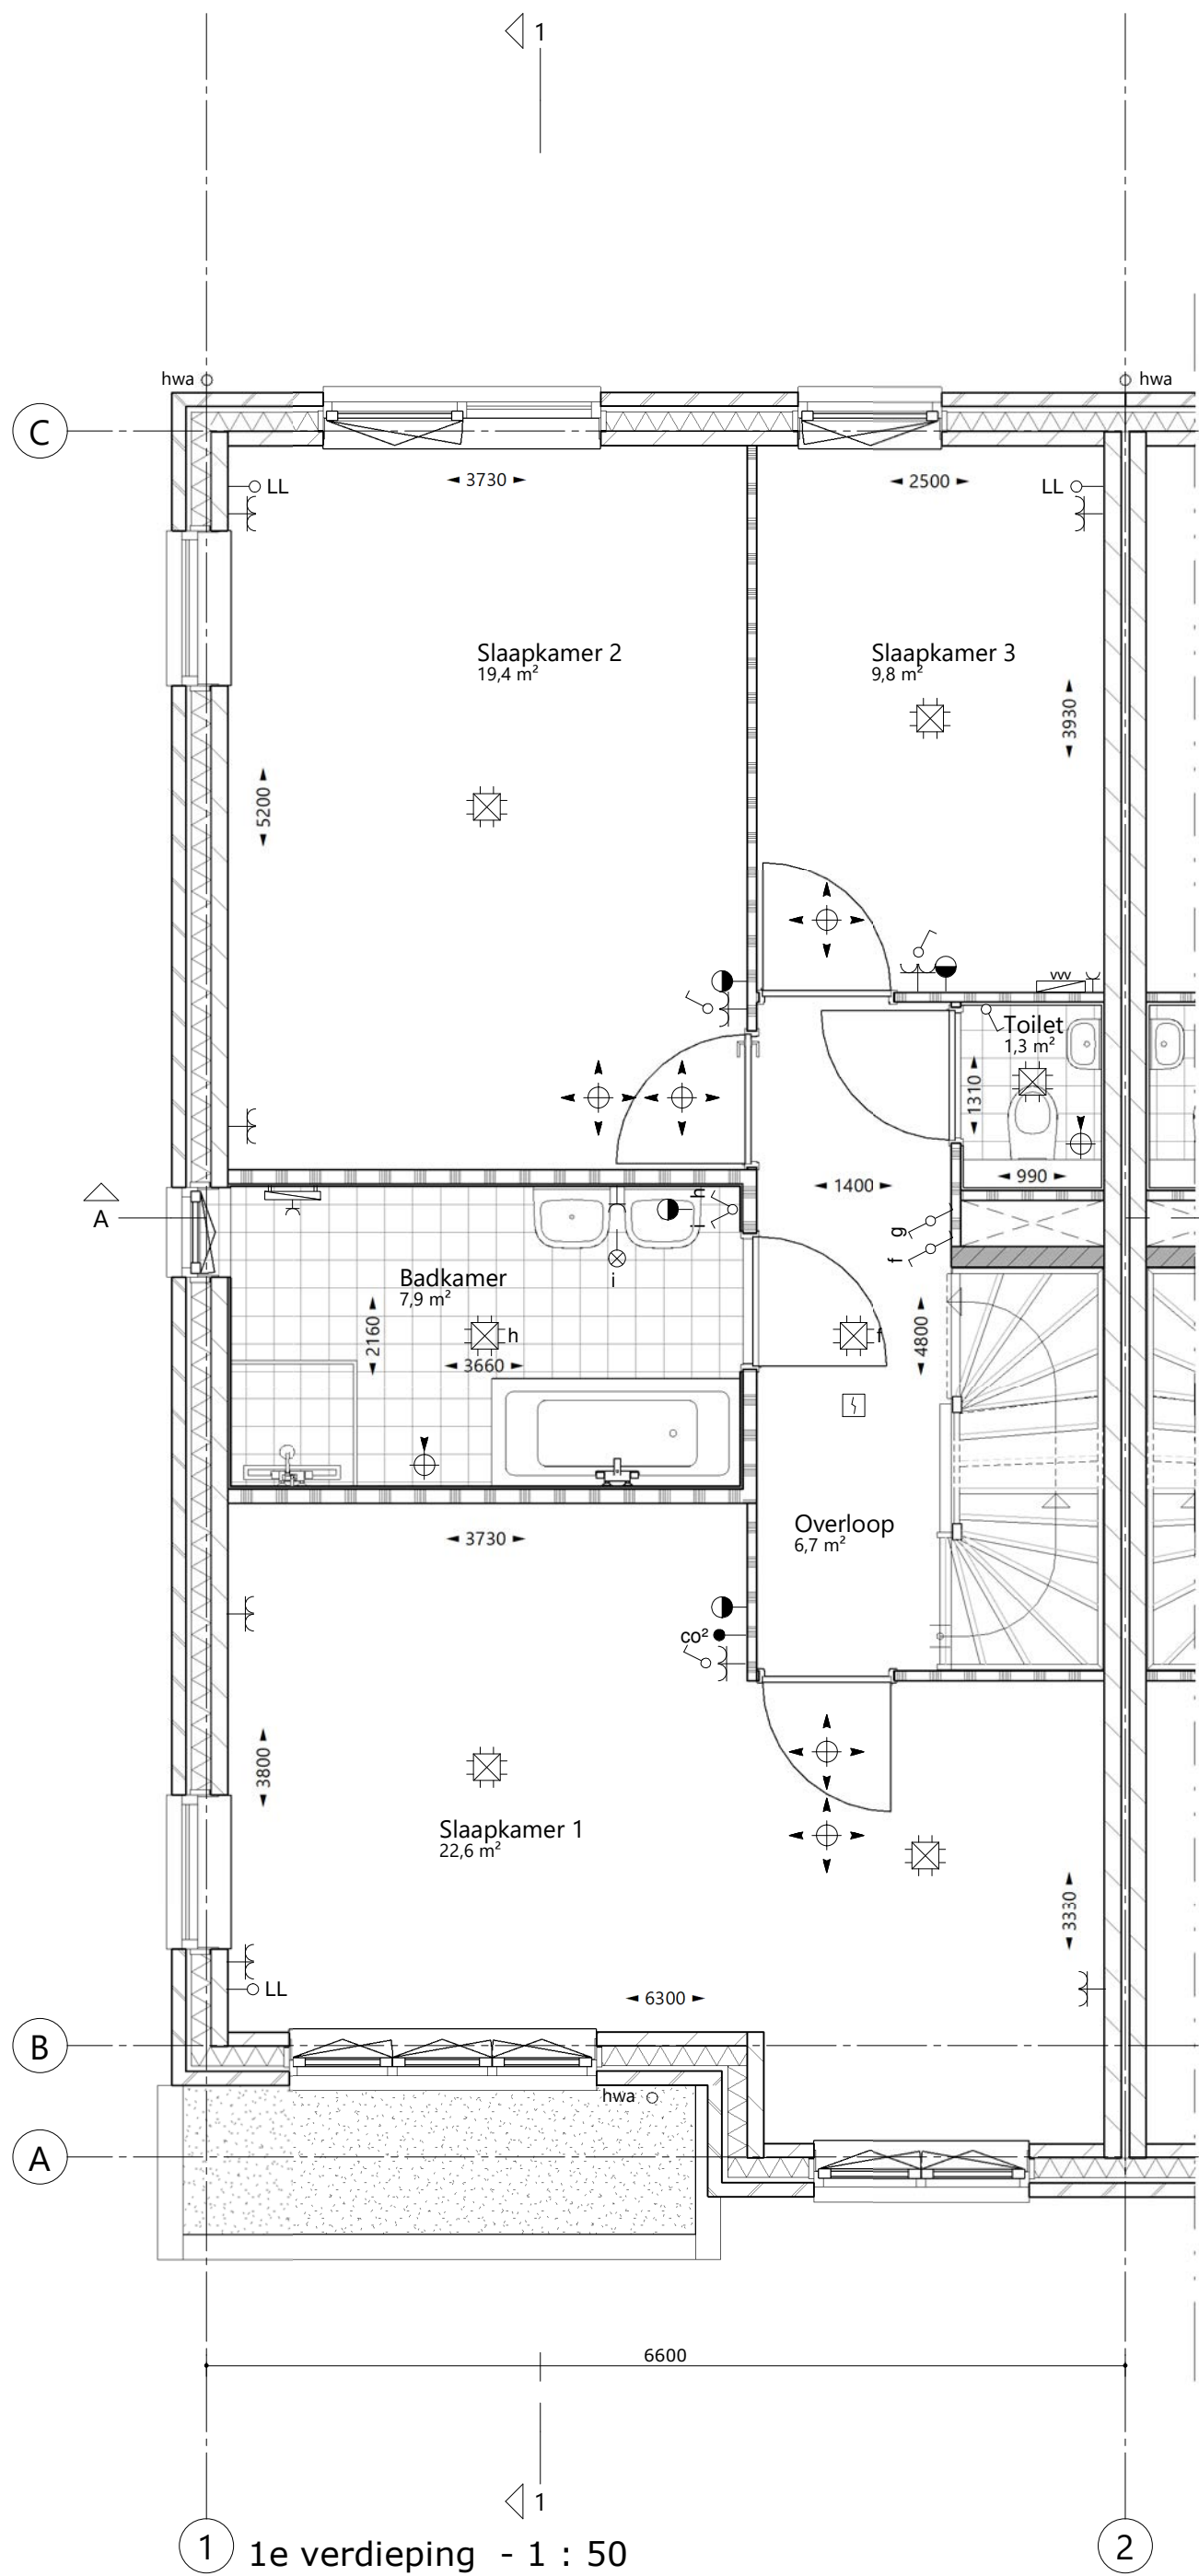

1 1e verdieping - 1 : 50

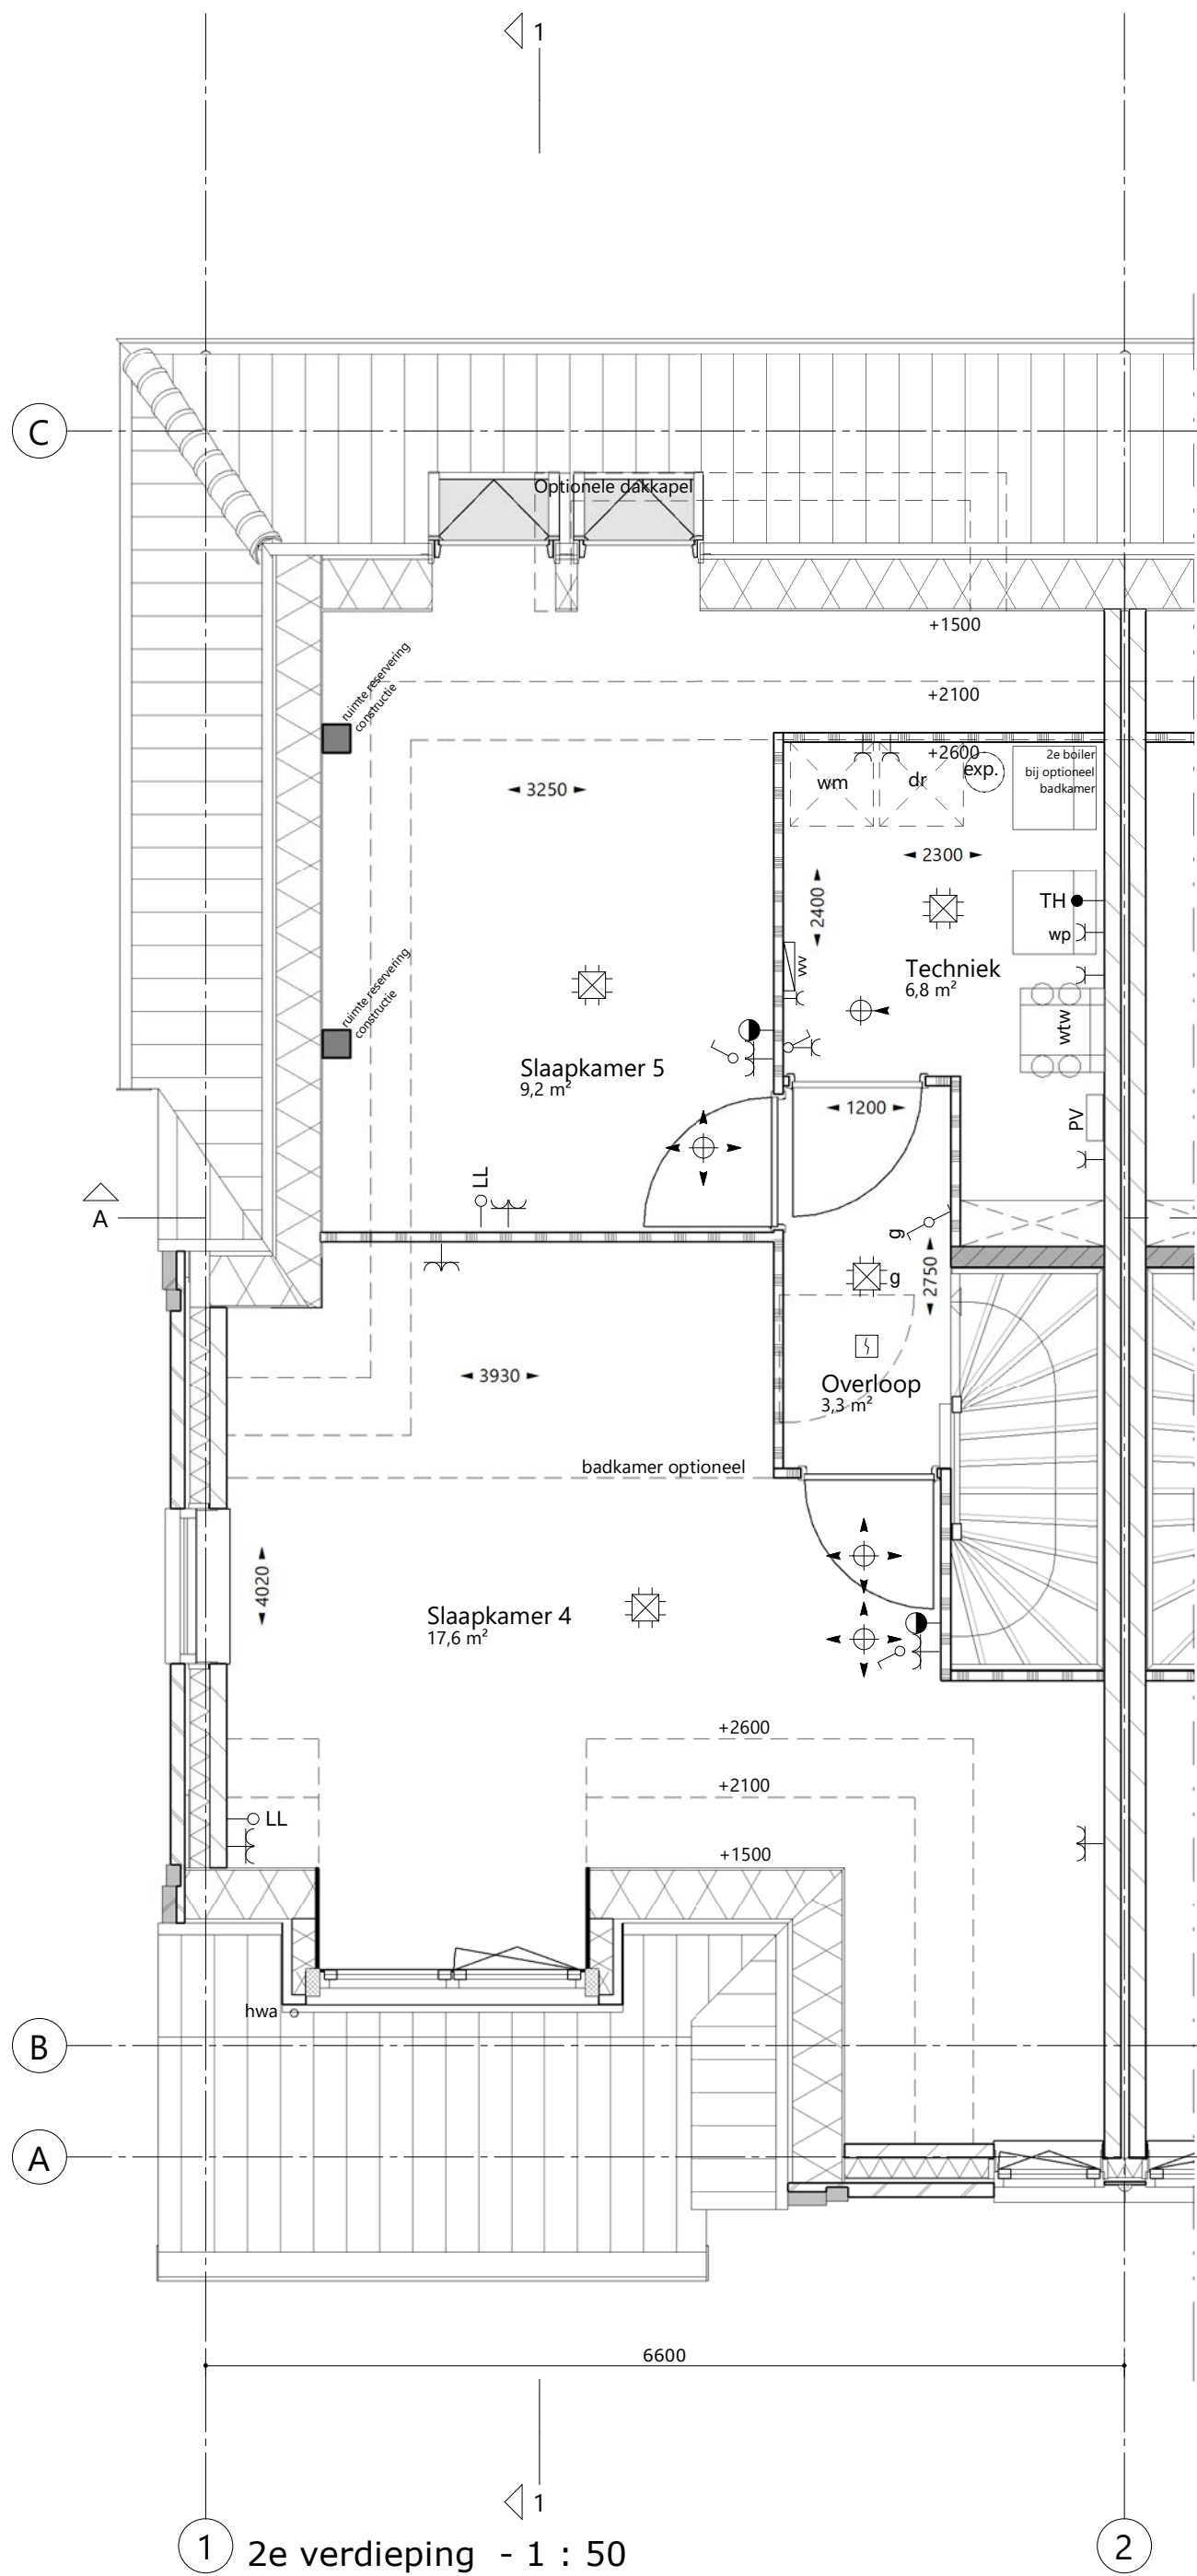

1 2e verdieping - 1 : 50

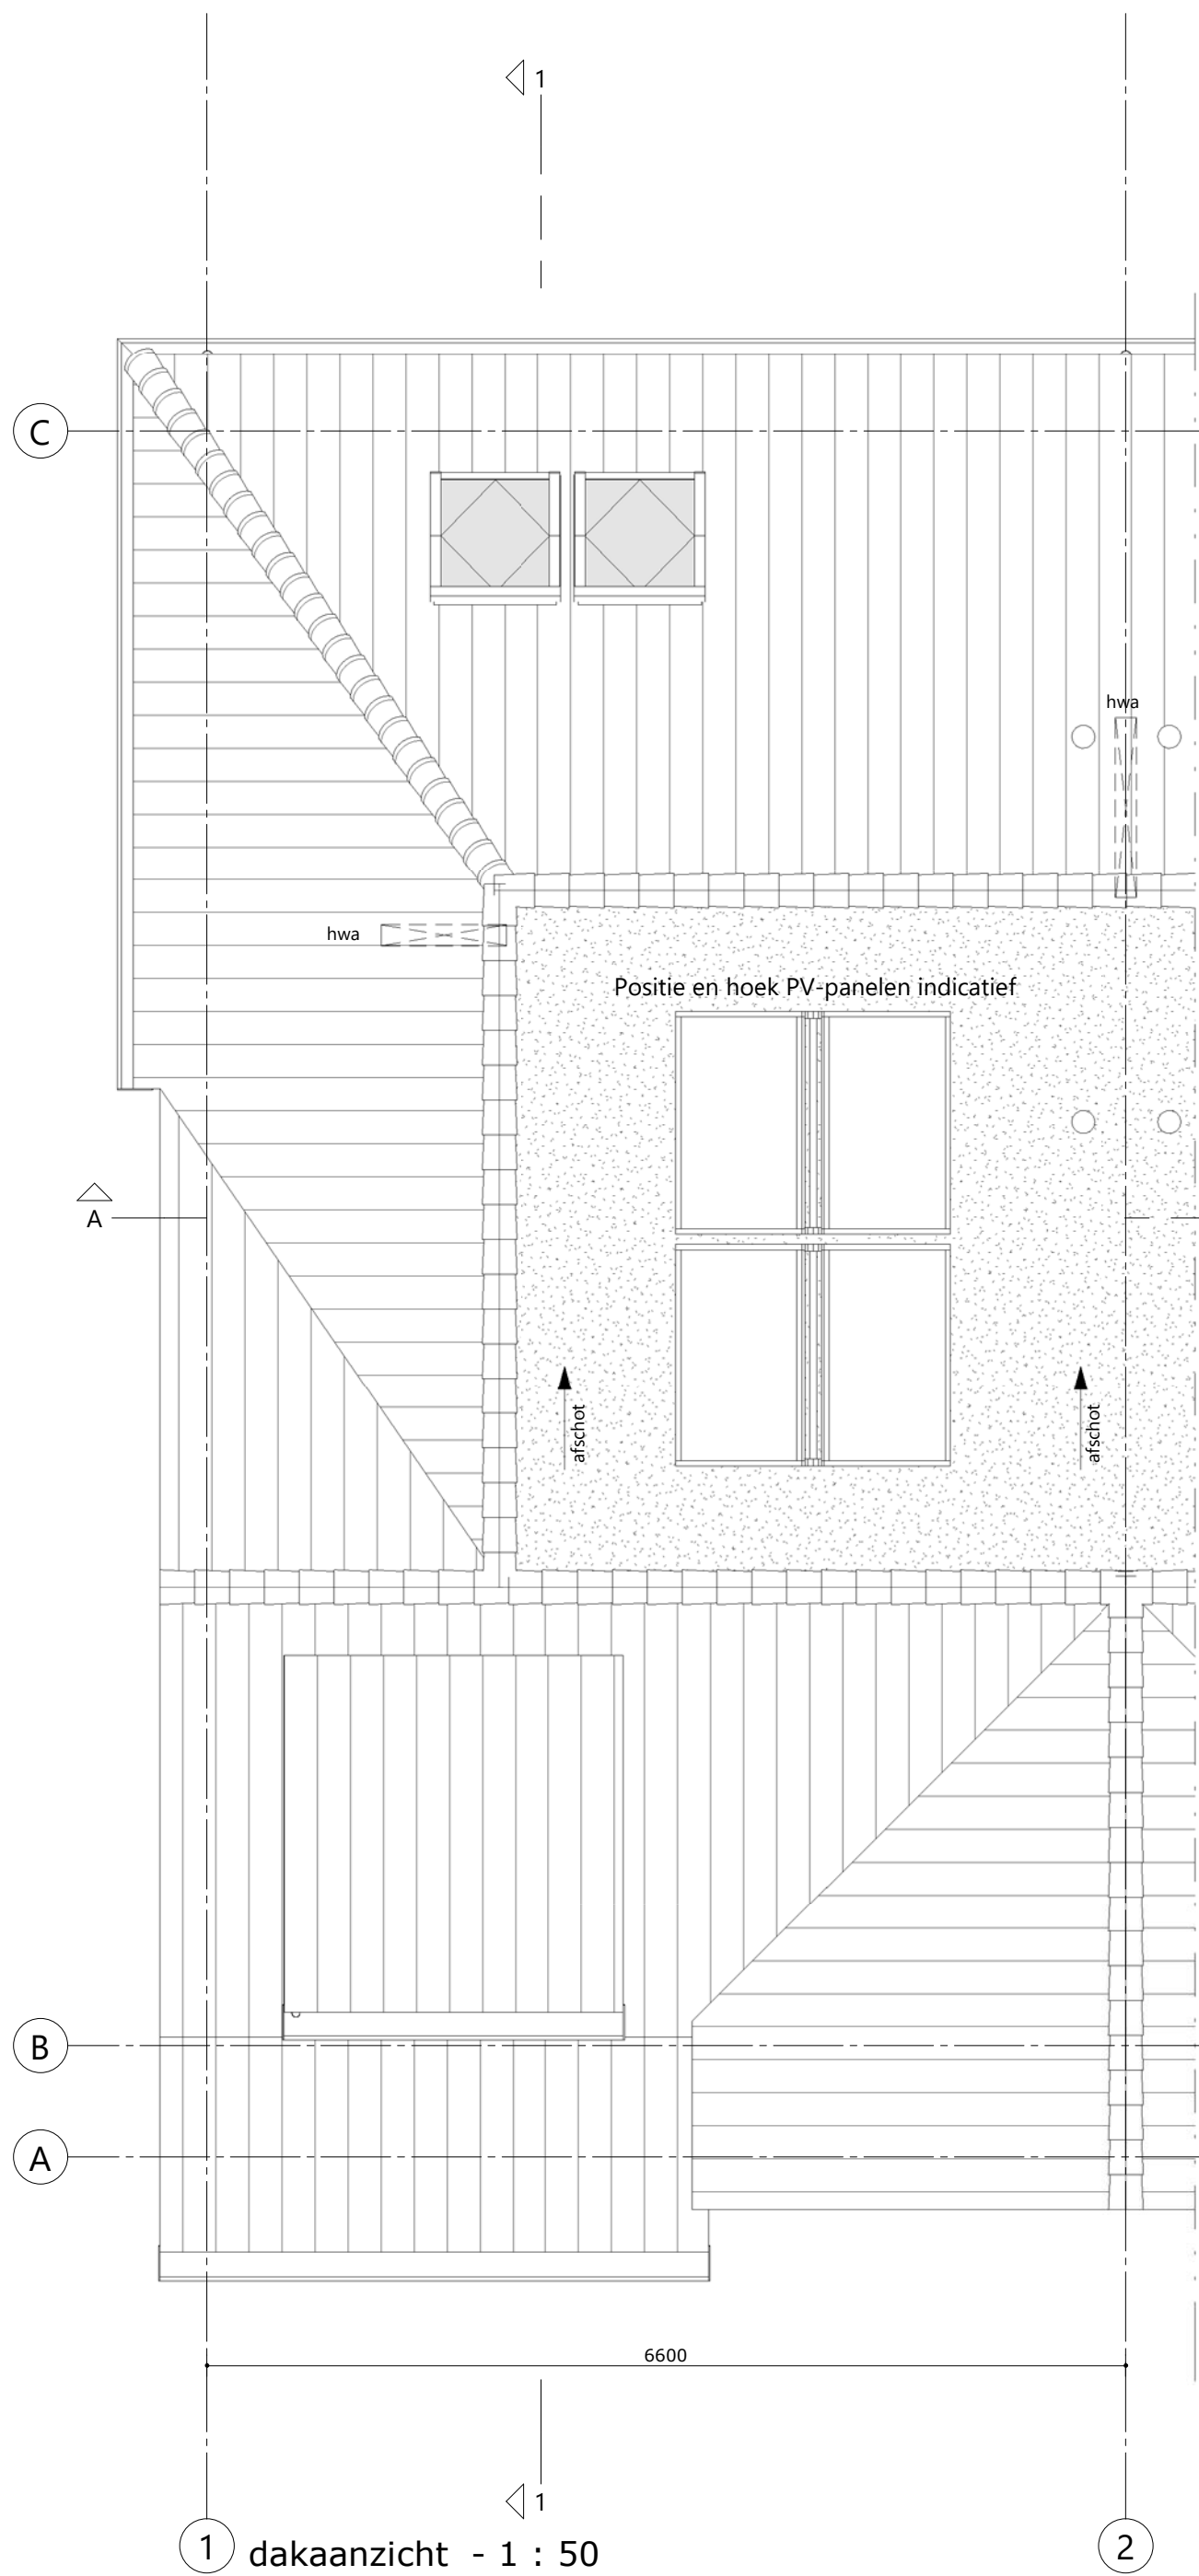

1 dakaanzicht - 1 : 50

renvoor

- alle maatvoering zijn 'circa'-maten in millimeters (mm), daarbij is er geen rekening gehouden met eventuele wandafwerkingen of vloerafwerkingen.
- vermeldte ruimte oppervlakten conform NEN 2580.
- wijzigingen ter voldoening aan (semi)overheidselisen en/of -voorschriften, alsmede wijzigingen in maatvoering en materiaalkeuze die tijdens de uitvoering van het werk noodzakelijk blijken, worden nadrukkelijk voorbehouden.
- alle ruimten met een thermostaat zijn voorzien van vloerverwarming.
- alle op de tekening aangegeven elektrische verwarmingselementen, ventilatieventielen, lichtpunten, wandcontactdozen, schakelaars, inspectieluiken, spuwers, PV-panelen, installaties op het dak e.d. zijn indicatief.

	schoon metselwerk		a = volgordeschakeling enkele schakelaar
	isolatie		wisselschakelaar
	kalkzandsteen		serieschakelaar
	lichte scheidingswand, niet dragend		bediening mechanische ventilatie
	houtskeletwand		enkele wandcontactdoos
	betonwand, stabiliteitswand		dubbele wandcontactdoos
	kozijn		wandcontactdoos koelkast
	tegelwerk		wandcontactdoos vaatwasser
	inspectieluik		wandcontactdoos afzuigkap
	hemelwaterafvoer		wandcontactdoos (combi)oven
	spuwer		perilix aansluiting
	meterkast		plafondlichtpunt / centraaldoos
	expansievat / buffervat		rookmelder
	warmteterugwinning unit		bel / schel
	omvormer t.b.v. PV-panelen		beldrukker
	opstelplaats wasmachine		thermostaat bediening
	opstelplaats droger		wandlichtpunt / buitenverlichting zonder armatuur
	vloerverwarmingverdelers + aansluitpunt		buitenverlichting / wandlamp aansl. incl. armatuur
	elektr. radiator + aansluitpunt		aansluitpunt bedraad
	toevoer ventilatie		loze leiding/ niet bedraad
	afvoer ventilatie		
	lichtarmatuur voordeur		


situatie




voorgevel - 1 : 100

linkergevel - 1 : 100

achtergevel - 1 : 100

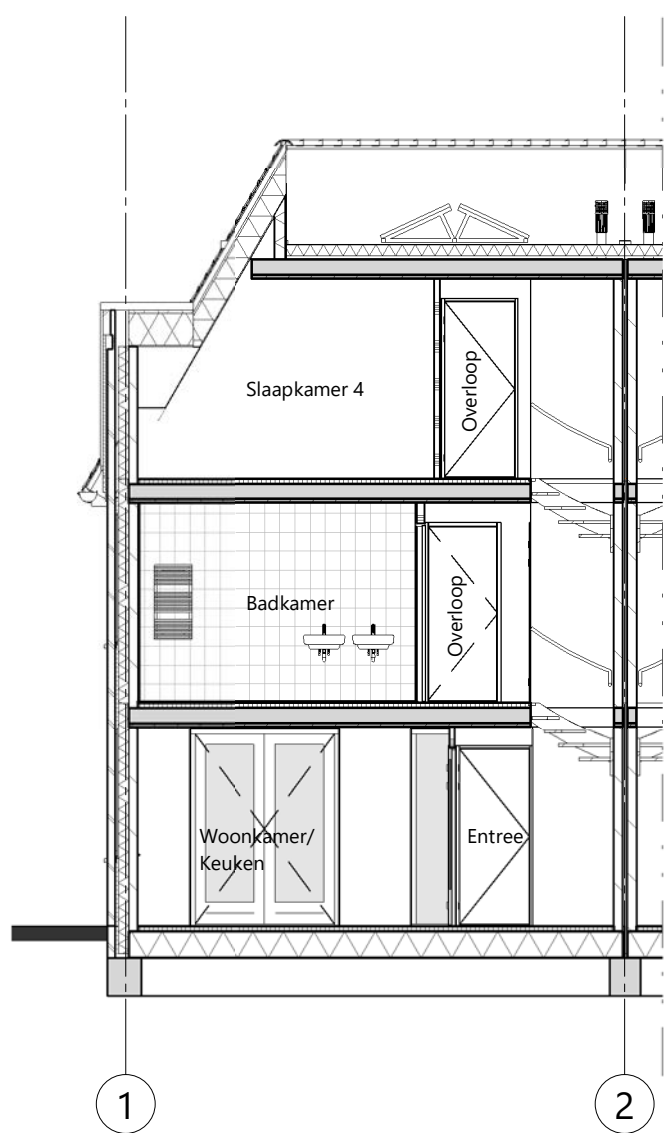

doorsnede A-A - 1 : 100

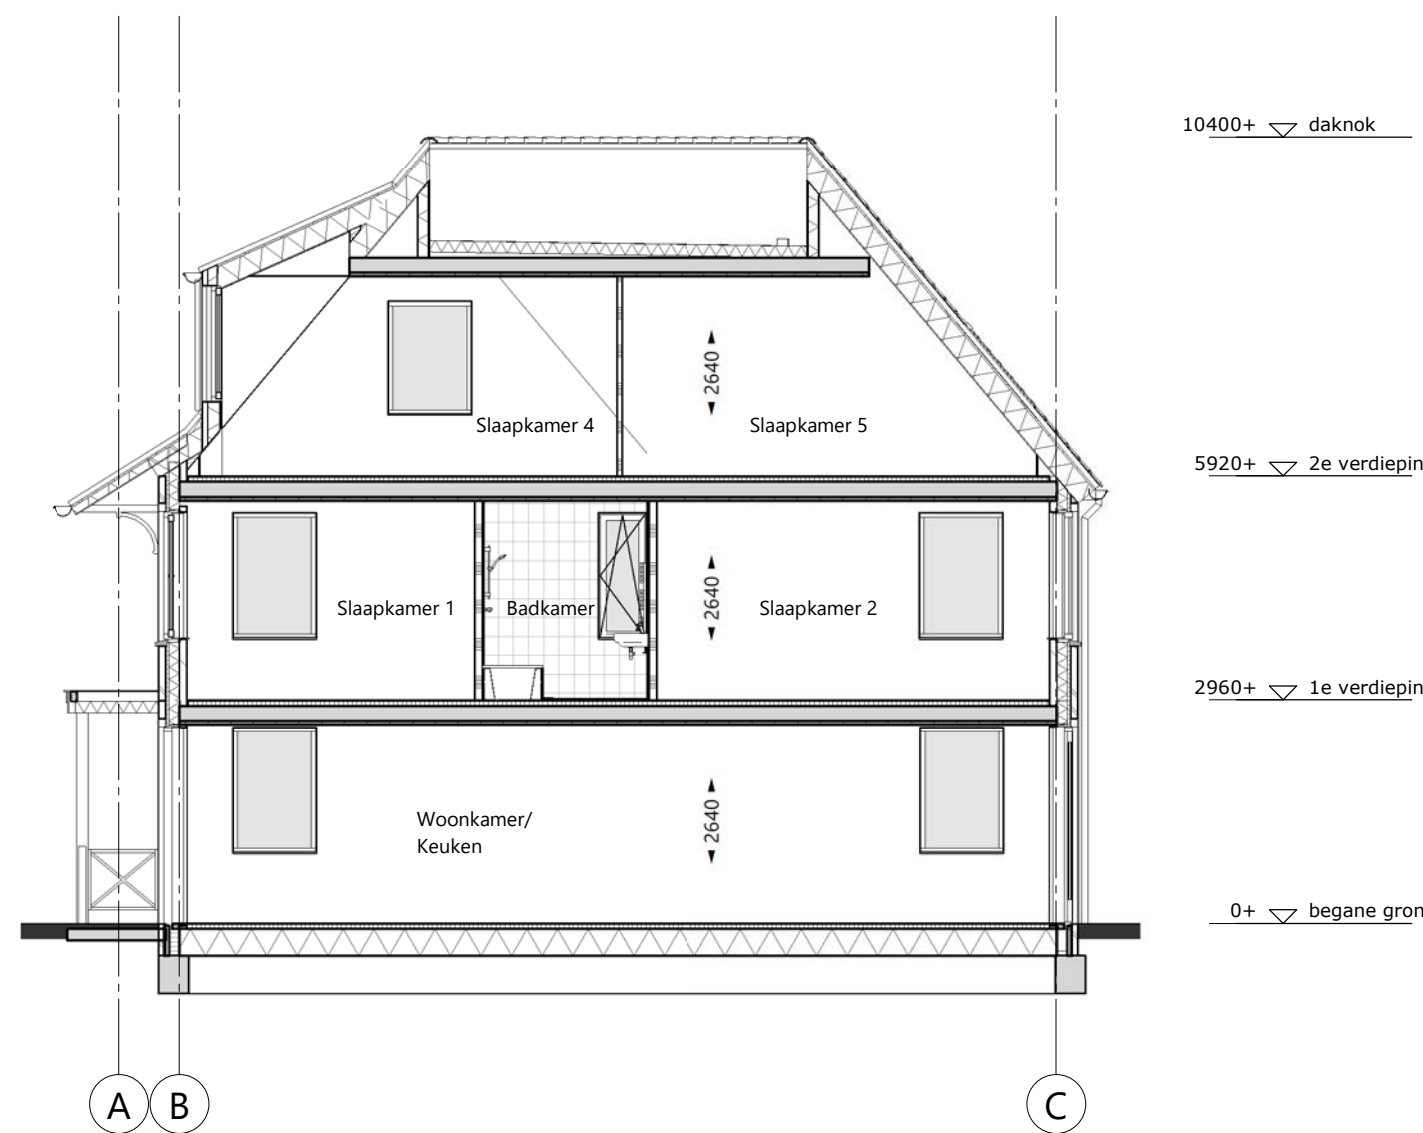

doorsnede 1-1 - 1 : 100

 VLIETHAVEN LEIDSCHENDAM-VOORBURG	Erftwoningen	SCHAAL FORMAAT DATUM	1 : 50 / 1 : 100 A1+ (594x1000) 22-06-2021
			FASE Koperscontract
ONTWIKKELING Vliethaven B.V.	BOUWNUMMER 22	BLAD	Basisblad
		BLADNR.	KC.22