




renvoor


- alle maatvoering zijn 'circa'-maten in millimeters (mm), daarbij is er geen rekening gehouden met eventuele wandafwerkingen of vloerafwerkingen.
- vermelde ruimte oppervlakten conform NEN 2580.
- wijzigingen ter voldoening aan (semi)overheidseisen en/of -voorschriften, alsmede wijzigingen in maatvoering en materiaalkeuze die tijdens de uitvoering van het werk noodzakelijk blijken, worden nadrukkelijk voorbehouden.
- alle ruimten met een thermostaat zijn voorzien van vloerverwarming.
- alle op de tekening aangegeven elektrische verwarmingselementen, ventilatieventielen, lichtpunten, wandcontactdozen, schakelaars, inspectieluiken, spuwers, PV-panelen, installaties op het dak e.d. zijn indicatief.

- | | | | |
|--|---|--|--|
| | schoon metselwerk | | a = volgordeschakeling enkele schakelaar |
| | isolatie | | wisselschakelaar |
| | kalkzandsteen | | serieschakelaar |
| | lichte scheidingswand, niet dragend | | bediening mechanische ventilatie |
| | houtskeletwand | | enkele wandcontactdoos |
| | betonwand, stabiliteitswand | | dubbele wandcontactdoos |
| | kozijn | | wandcontactdoos koelkast |
| | tegelwerk | | wandcontactdoos vaatwasser |
| | inspectieluik | | wandcontactdoos afzuigkap |
| | hemelwaterafvoer | | wandcontactdoos (combi)oven |
| | spuwer | | perilex aansluiting |
| | meterkast | | plafondlichtpunt / centraaldoos |
| | warmtepomp | | rookmelder |
| | expansievat / buffervat | | bel / schel |
| | warmteterugwinning unit | | beldrukker |
| | omvormer t.b.v. PV-panelen | | thermostaat bediening |
| | opstelplaats wasmachine | | wandlichtpunt / buitenverlichting zonder armatuur |
| | opstelplaat droger | | buitenverlichting / wandlamp aansl. incl. armatuur |
| | vloerverwarmingverdelers + aansluitpunt | | aansluitpunt bedraad |
| | elektr. radiator + aansluitpunt | | loze leiding/ niet bedraad |
| | toevoer ventilatie | | |
| | afvoer ventilatie | | |
| | lichtarmatuur voordeur | | |

situatie

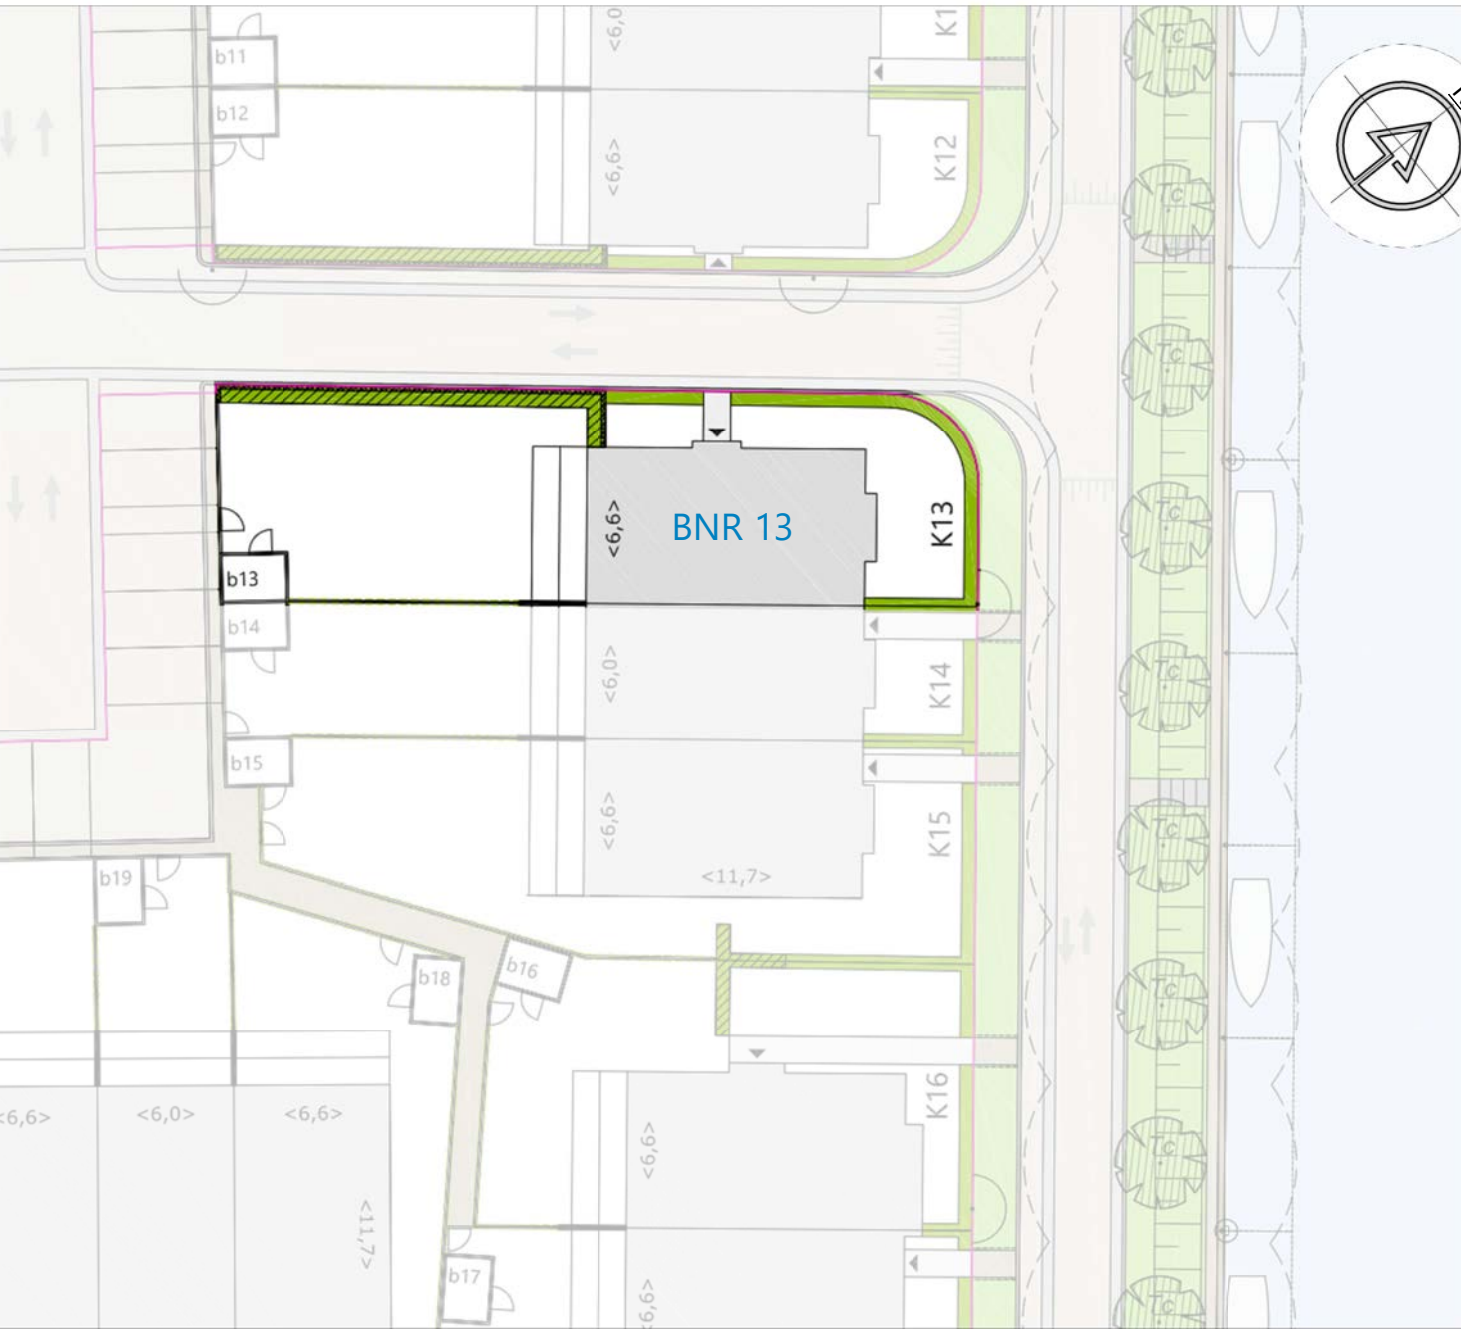

voorgevel - 1 : 100 rechtergevel - 1 : 100 achtergevel - 1 : 100

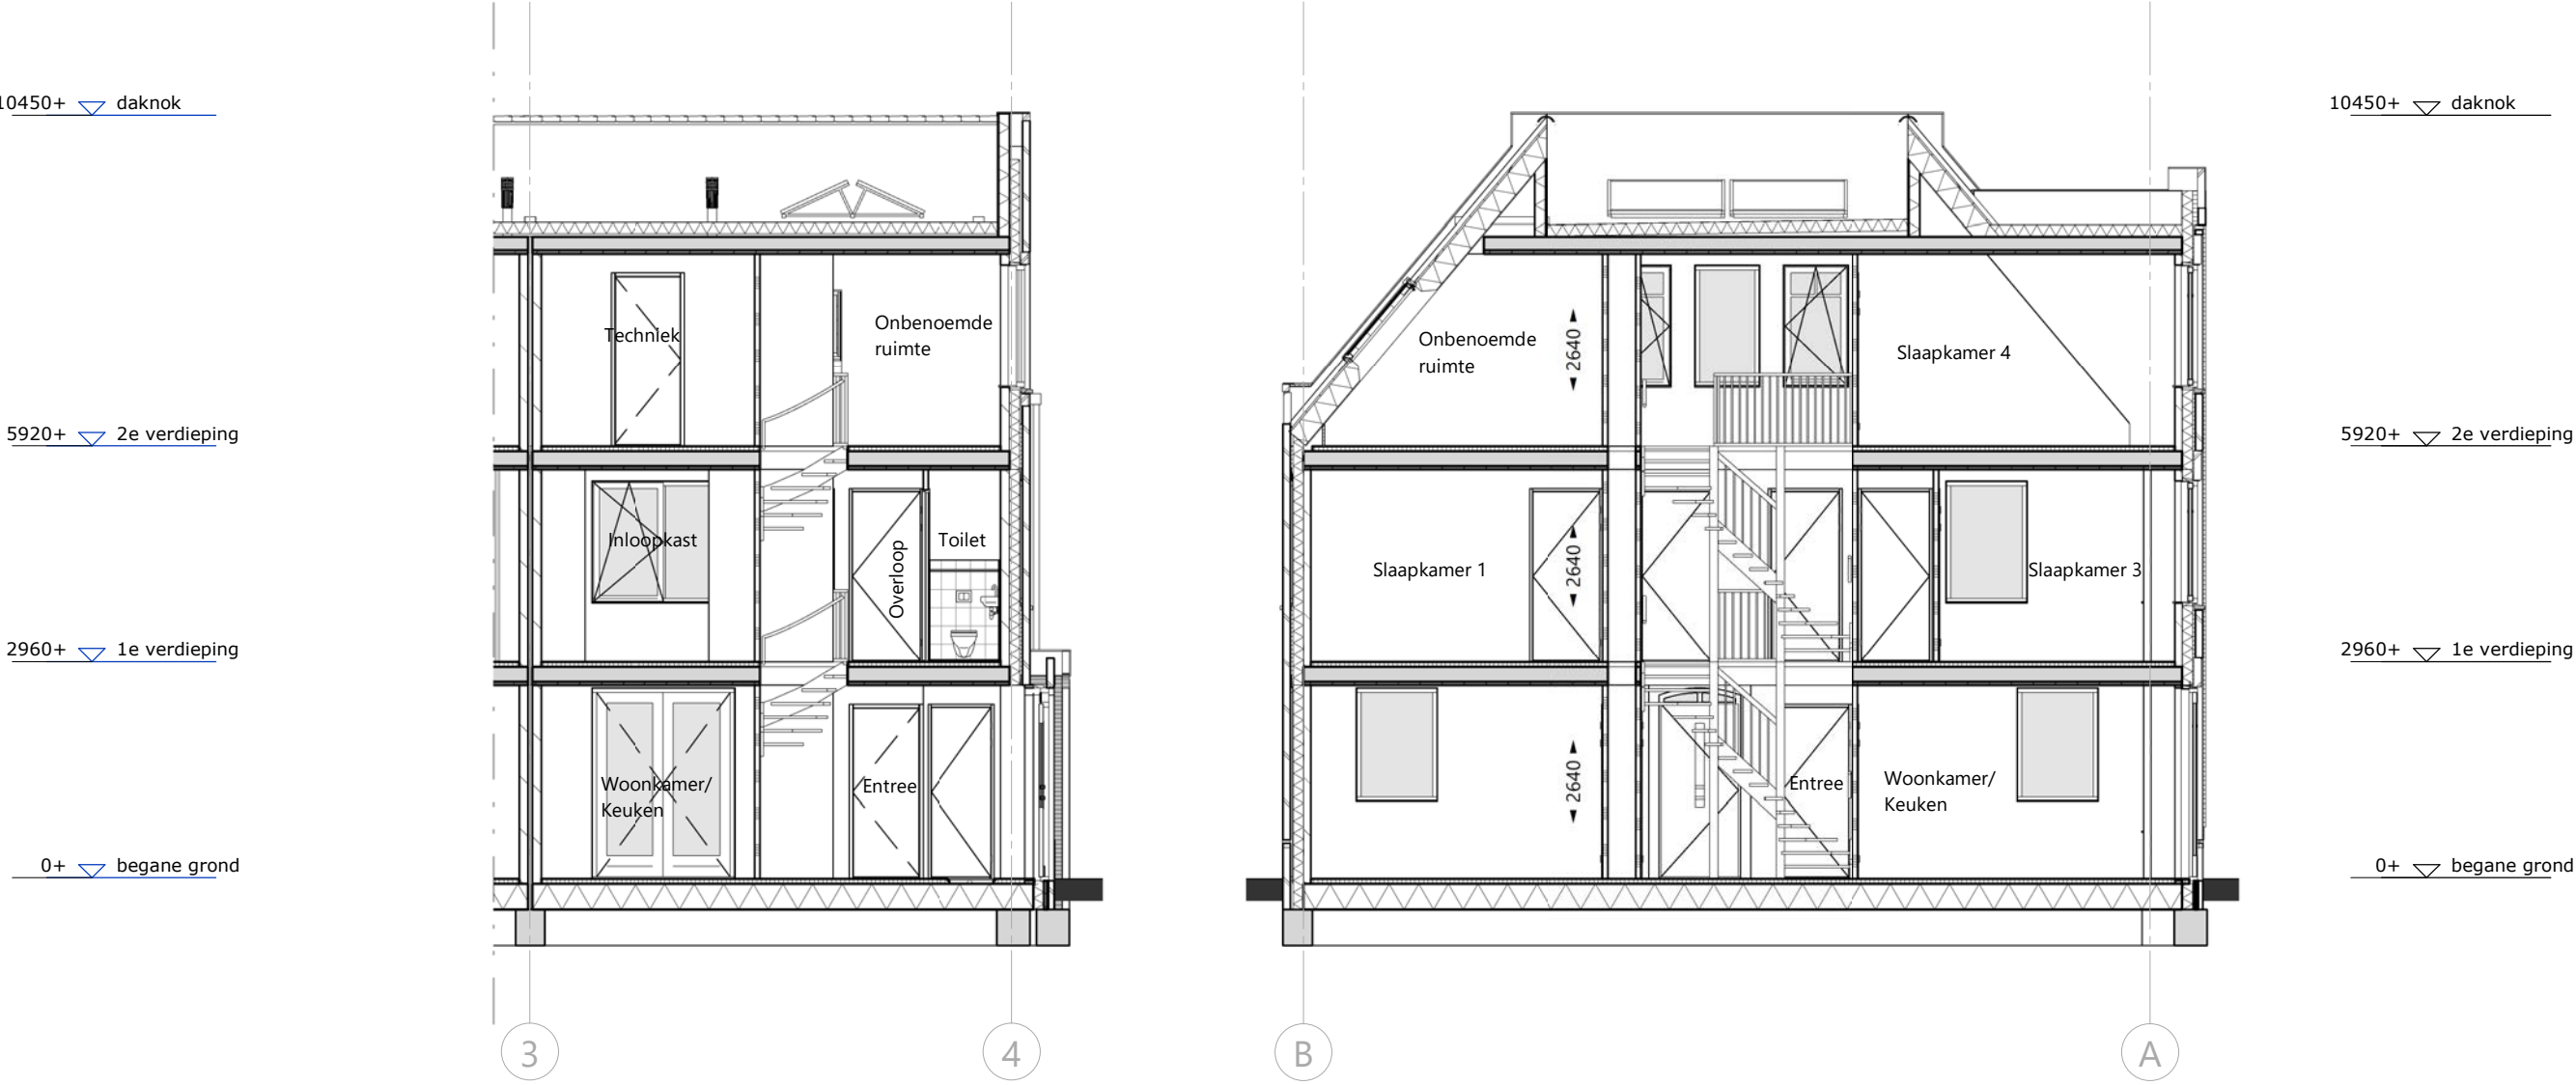

doorsnede A-A - 1 : 100 doorsnede 1-1 - 1 : 100

VH VLIETHAVEN LEIDSCHENDAM-VOORBURG ONTWIKKELING Vliethaven B.V.	Havenwoningen Zuid BOUWNUMMER 13	SCHAAL	1 : 50 / 1 : 100
		FORMAAT	A1+ (594x1000)
		DATUM	22-06-2021
		FASE	Koperscontract
BLAD	BLADNR.	Basisblad	
		KC.13	