



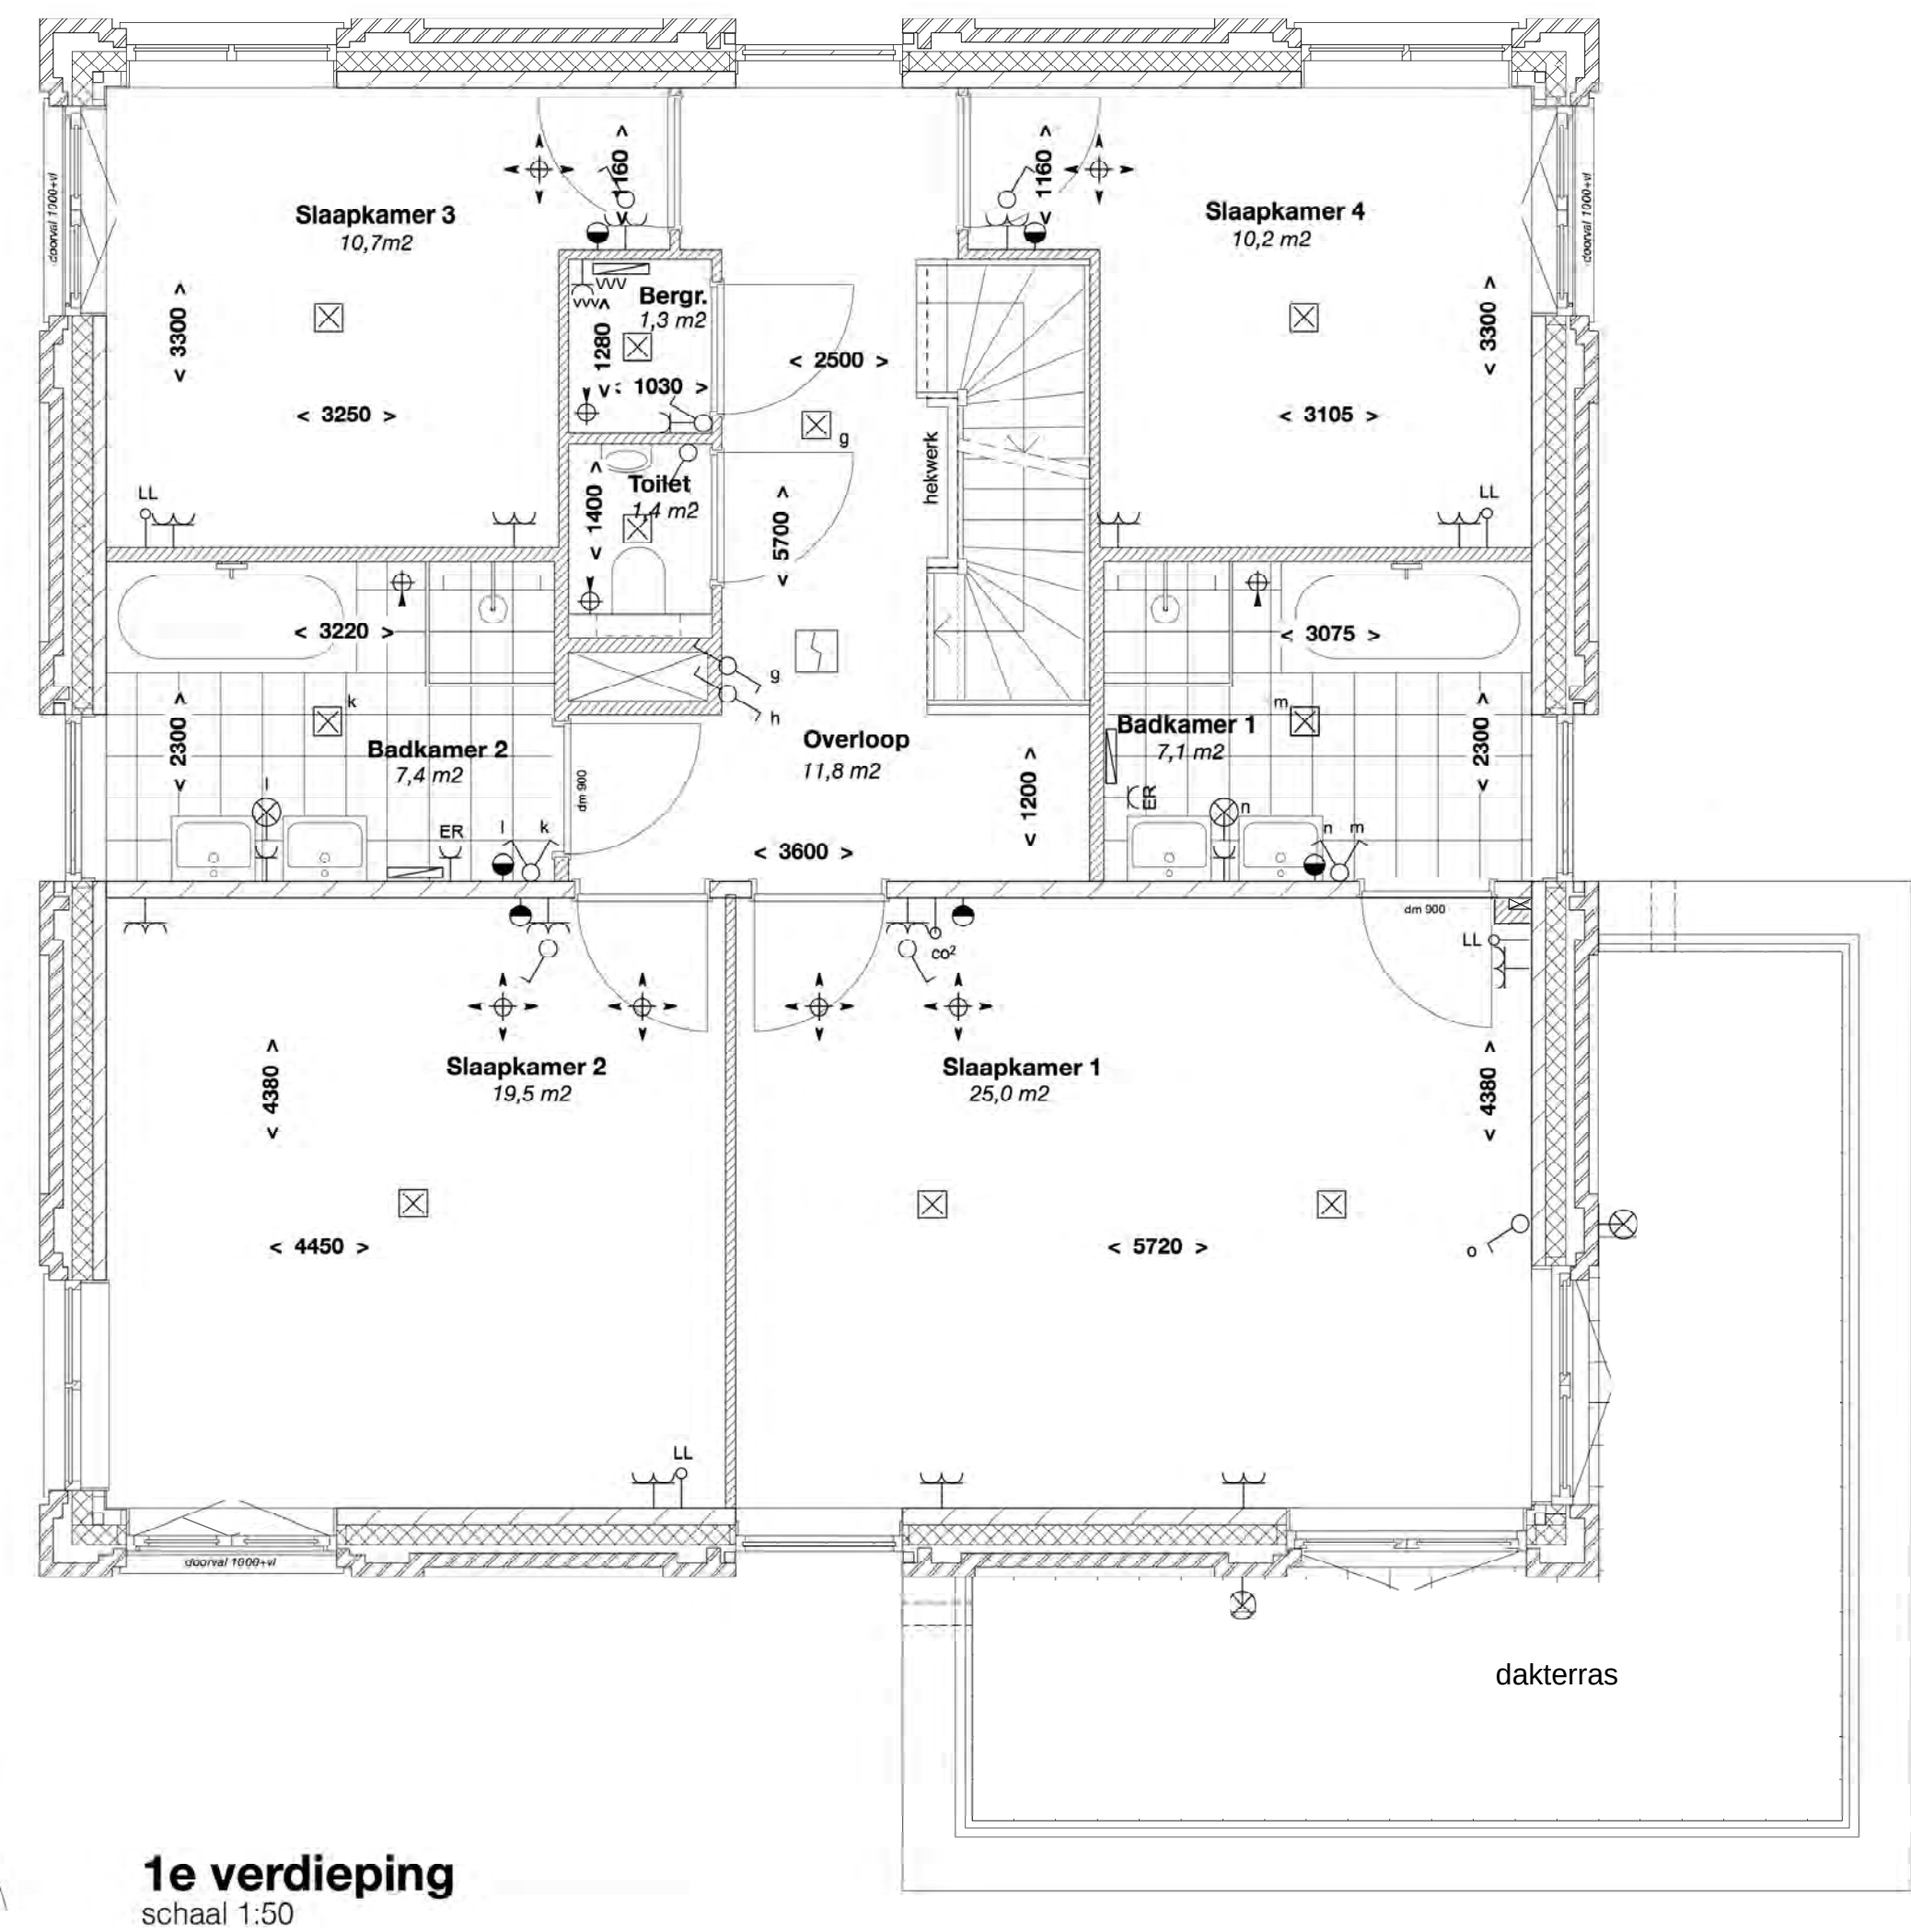


situatie
schaal 1:200

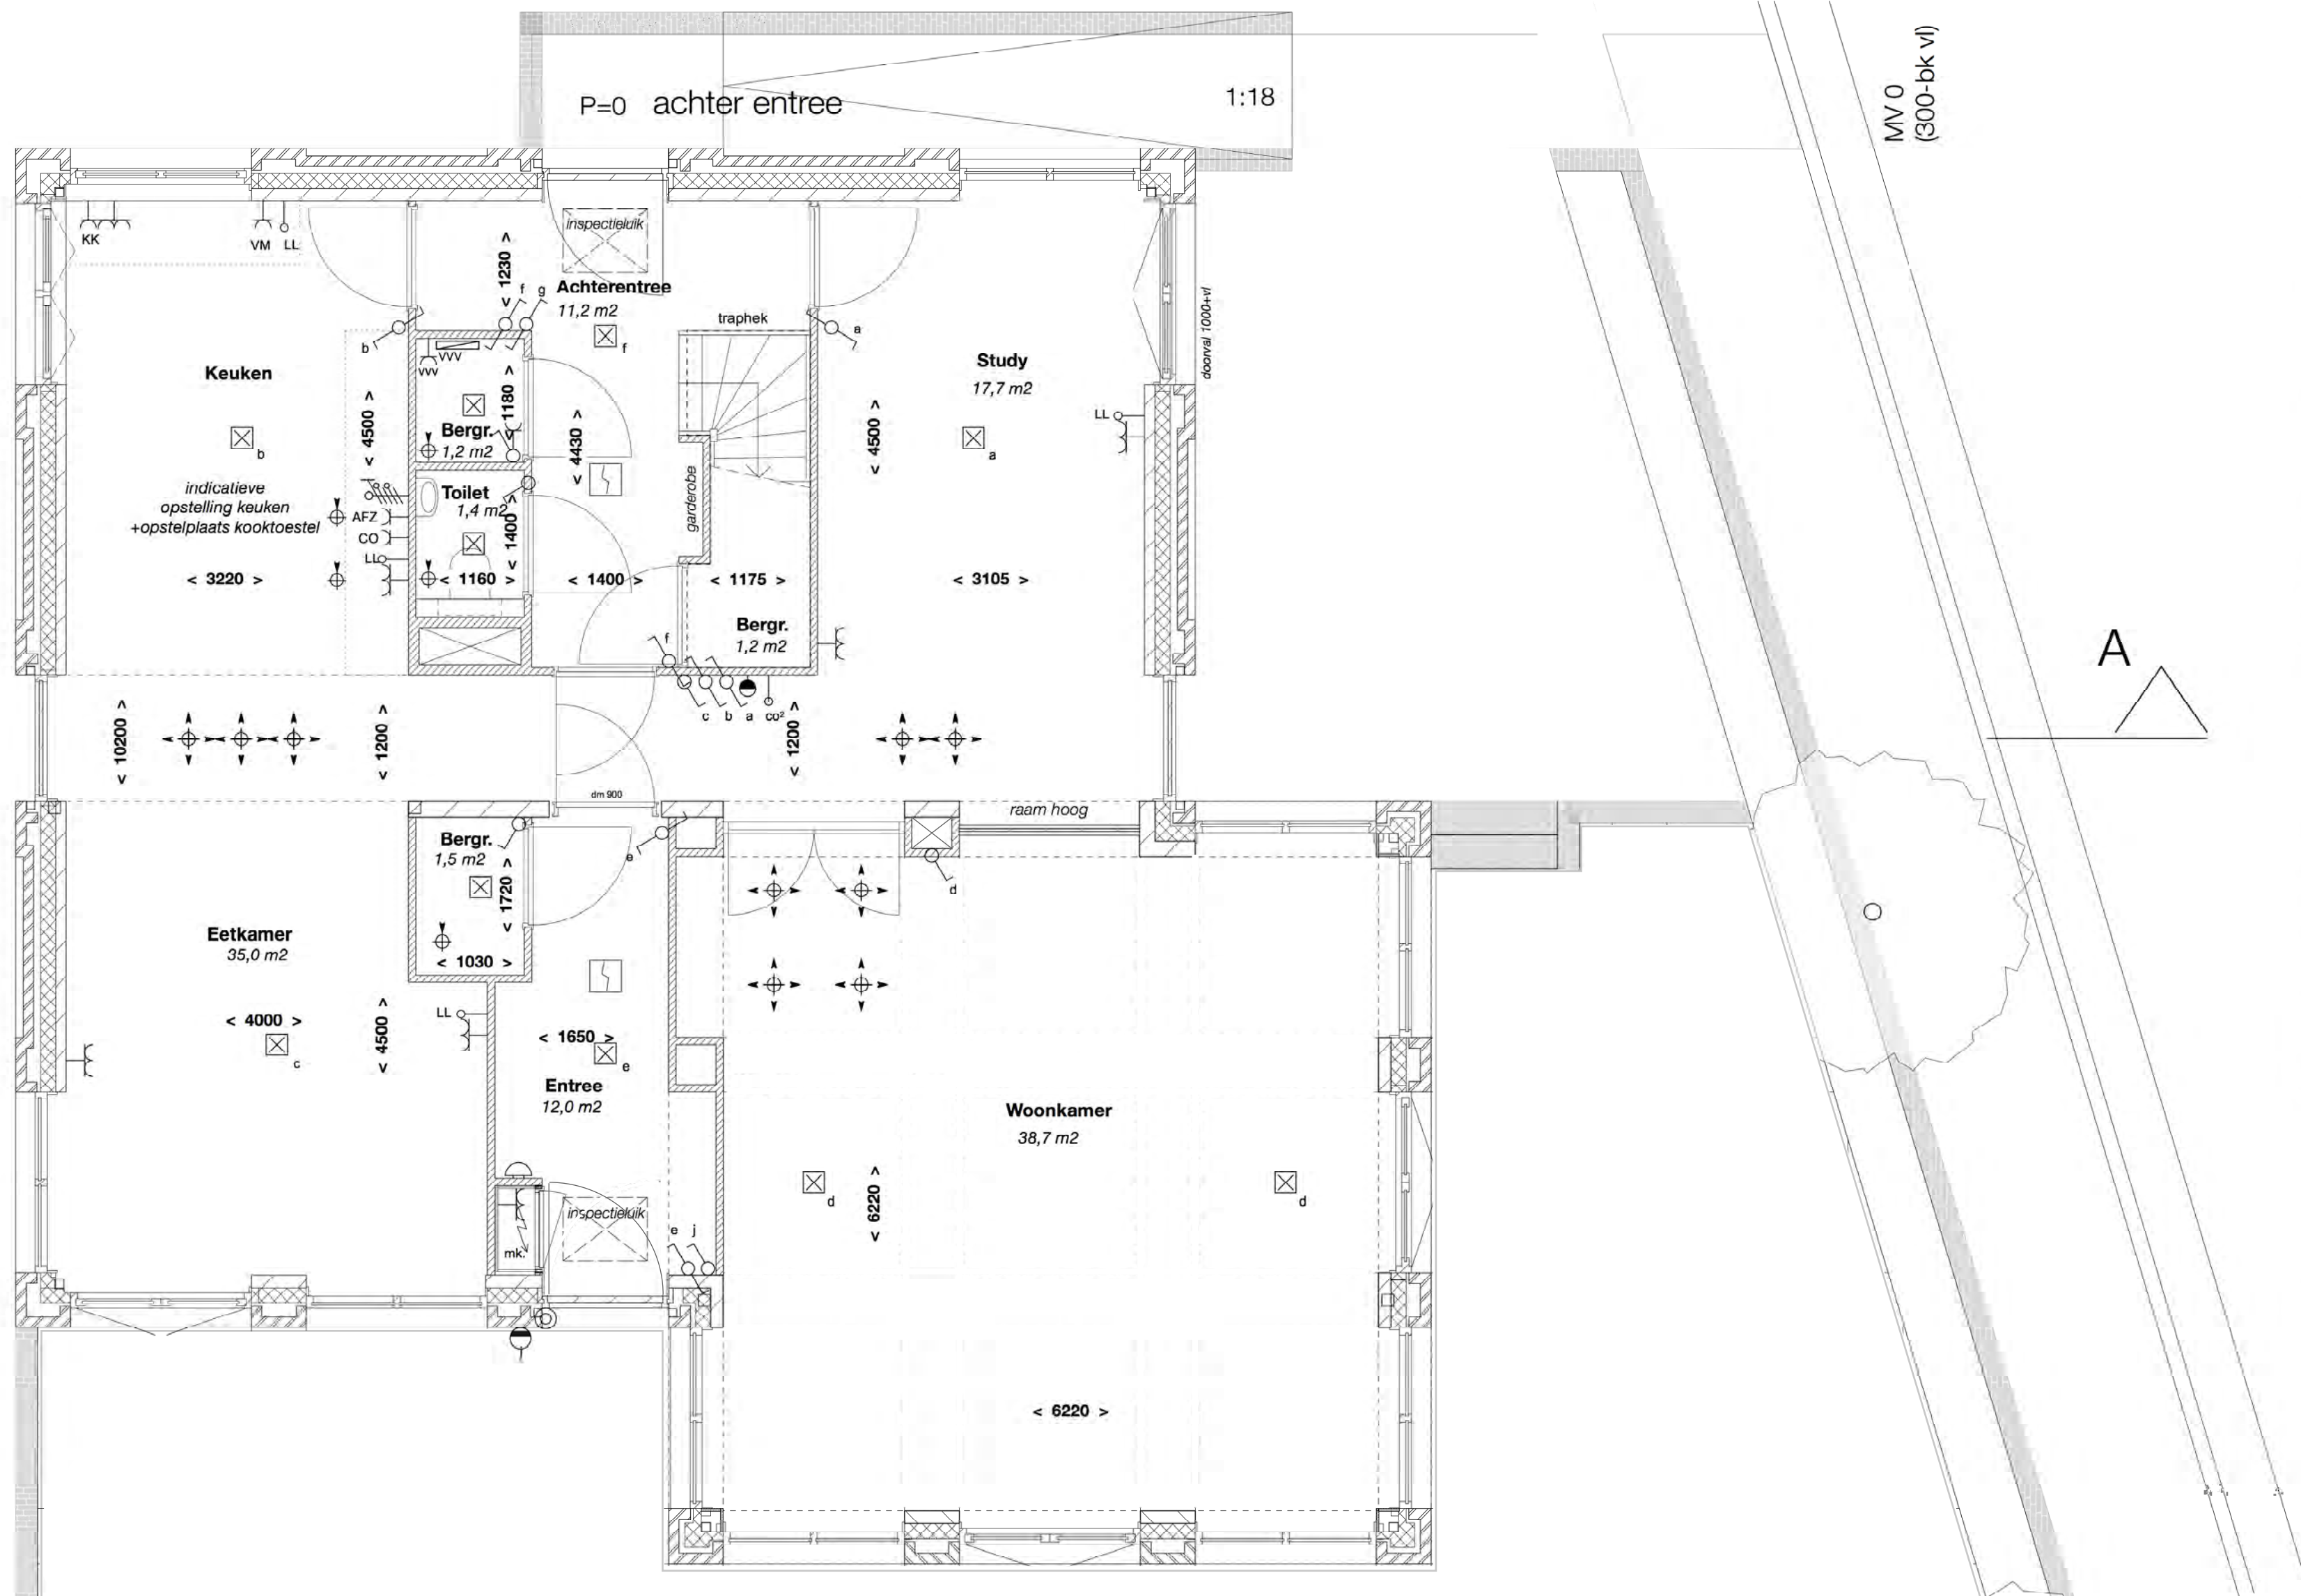


RENNOOI		SYMBOLEN:	omschrijving:	SYMBOLEN:	omschrijving:
- positie wandcontactdozen tov vloerpeil zie T.O. - vloerverwarming in alle verblisruimten en badruimten		- De genoemde maten op de tekeningen zijn niet exact. Alle genoemde maten zijn 'ruw' maten (in millimeters), daerbij is geen rekening gehouden met enige wanddikte. Wijzigingen ter voldoening aan (semi)overheidsvoorschriften, alomede wijzigingen in maatvoering en materiaalkeuze die tijdens de uitvoering van het werk noodzakelijk blijken, worden nadrukkelijk voortgezet. De op de tekening aangegeven elektrische voerarmingen, ventilatieventielen, ventilatorcoaters, lichtpunten, wandcontactdozen, schakelaars, inspectiepunten, spijzen, PV panelen, installaties op het dak e.d. zijn indicatief.			


VH VLIETHAVEN LEIDSCHEIDAM-VOORBURG	Dreeftooningen		SCHAAL	1:50/100
	BOUWNUMMER		FORMAAT	14/05/24
ONTWIKKELING Vliethaven B.V.	62		FASE	
			BLAD	bouwnummer
		BLADNR.	KC62-1	

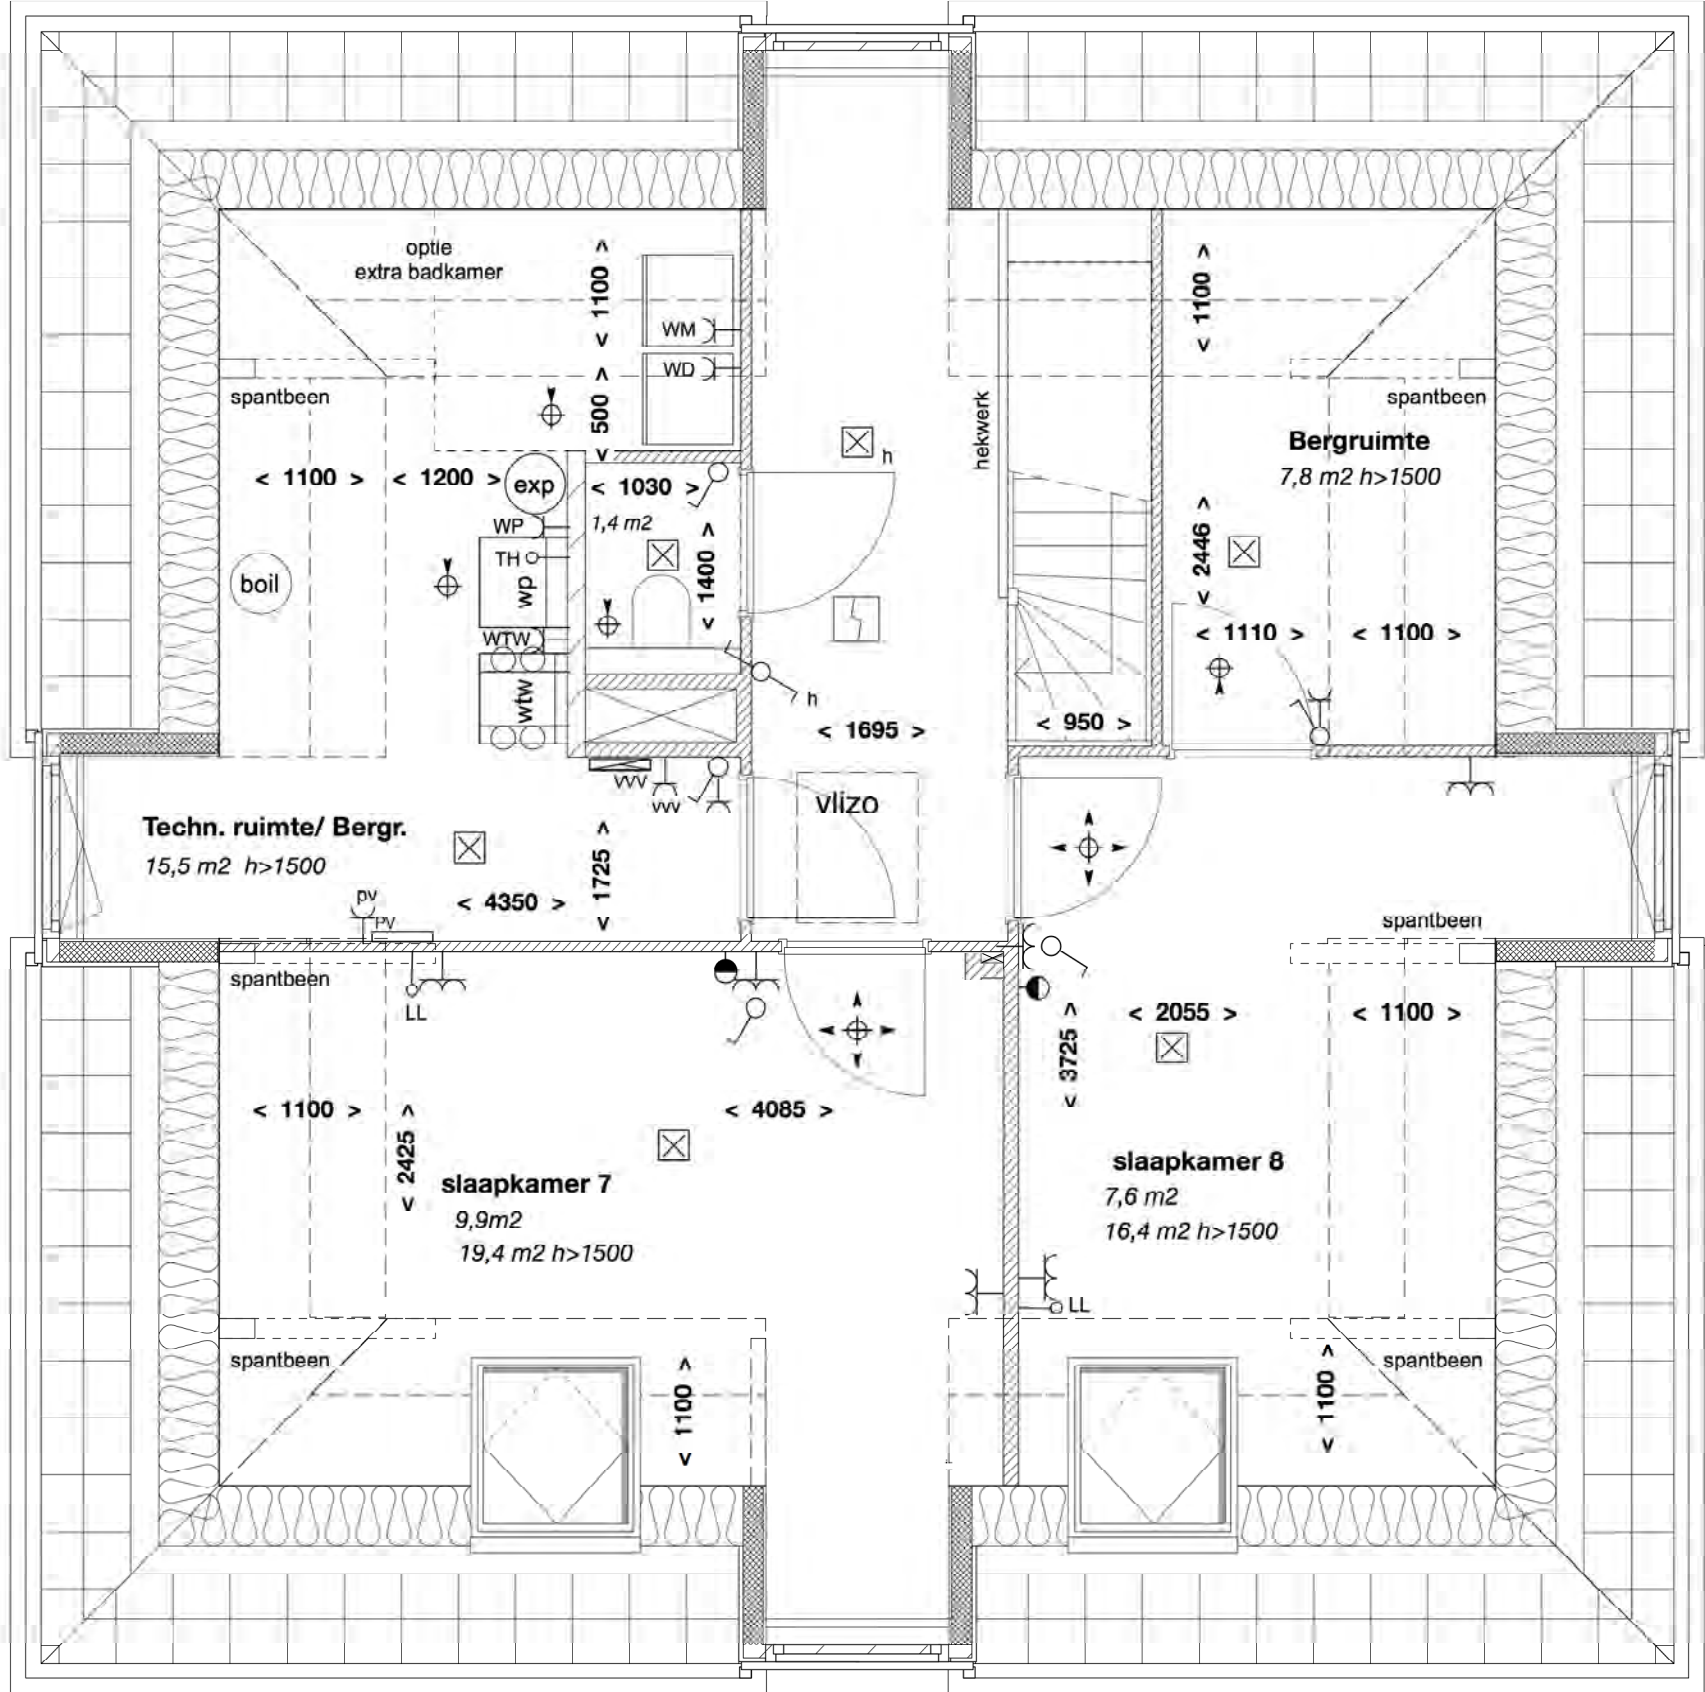



2e verdieping
schaal 1:50

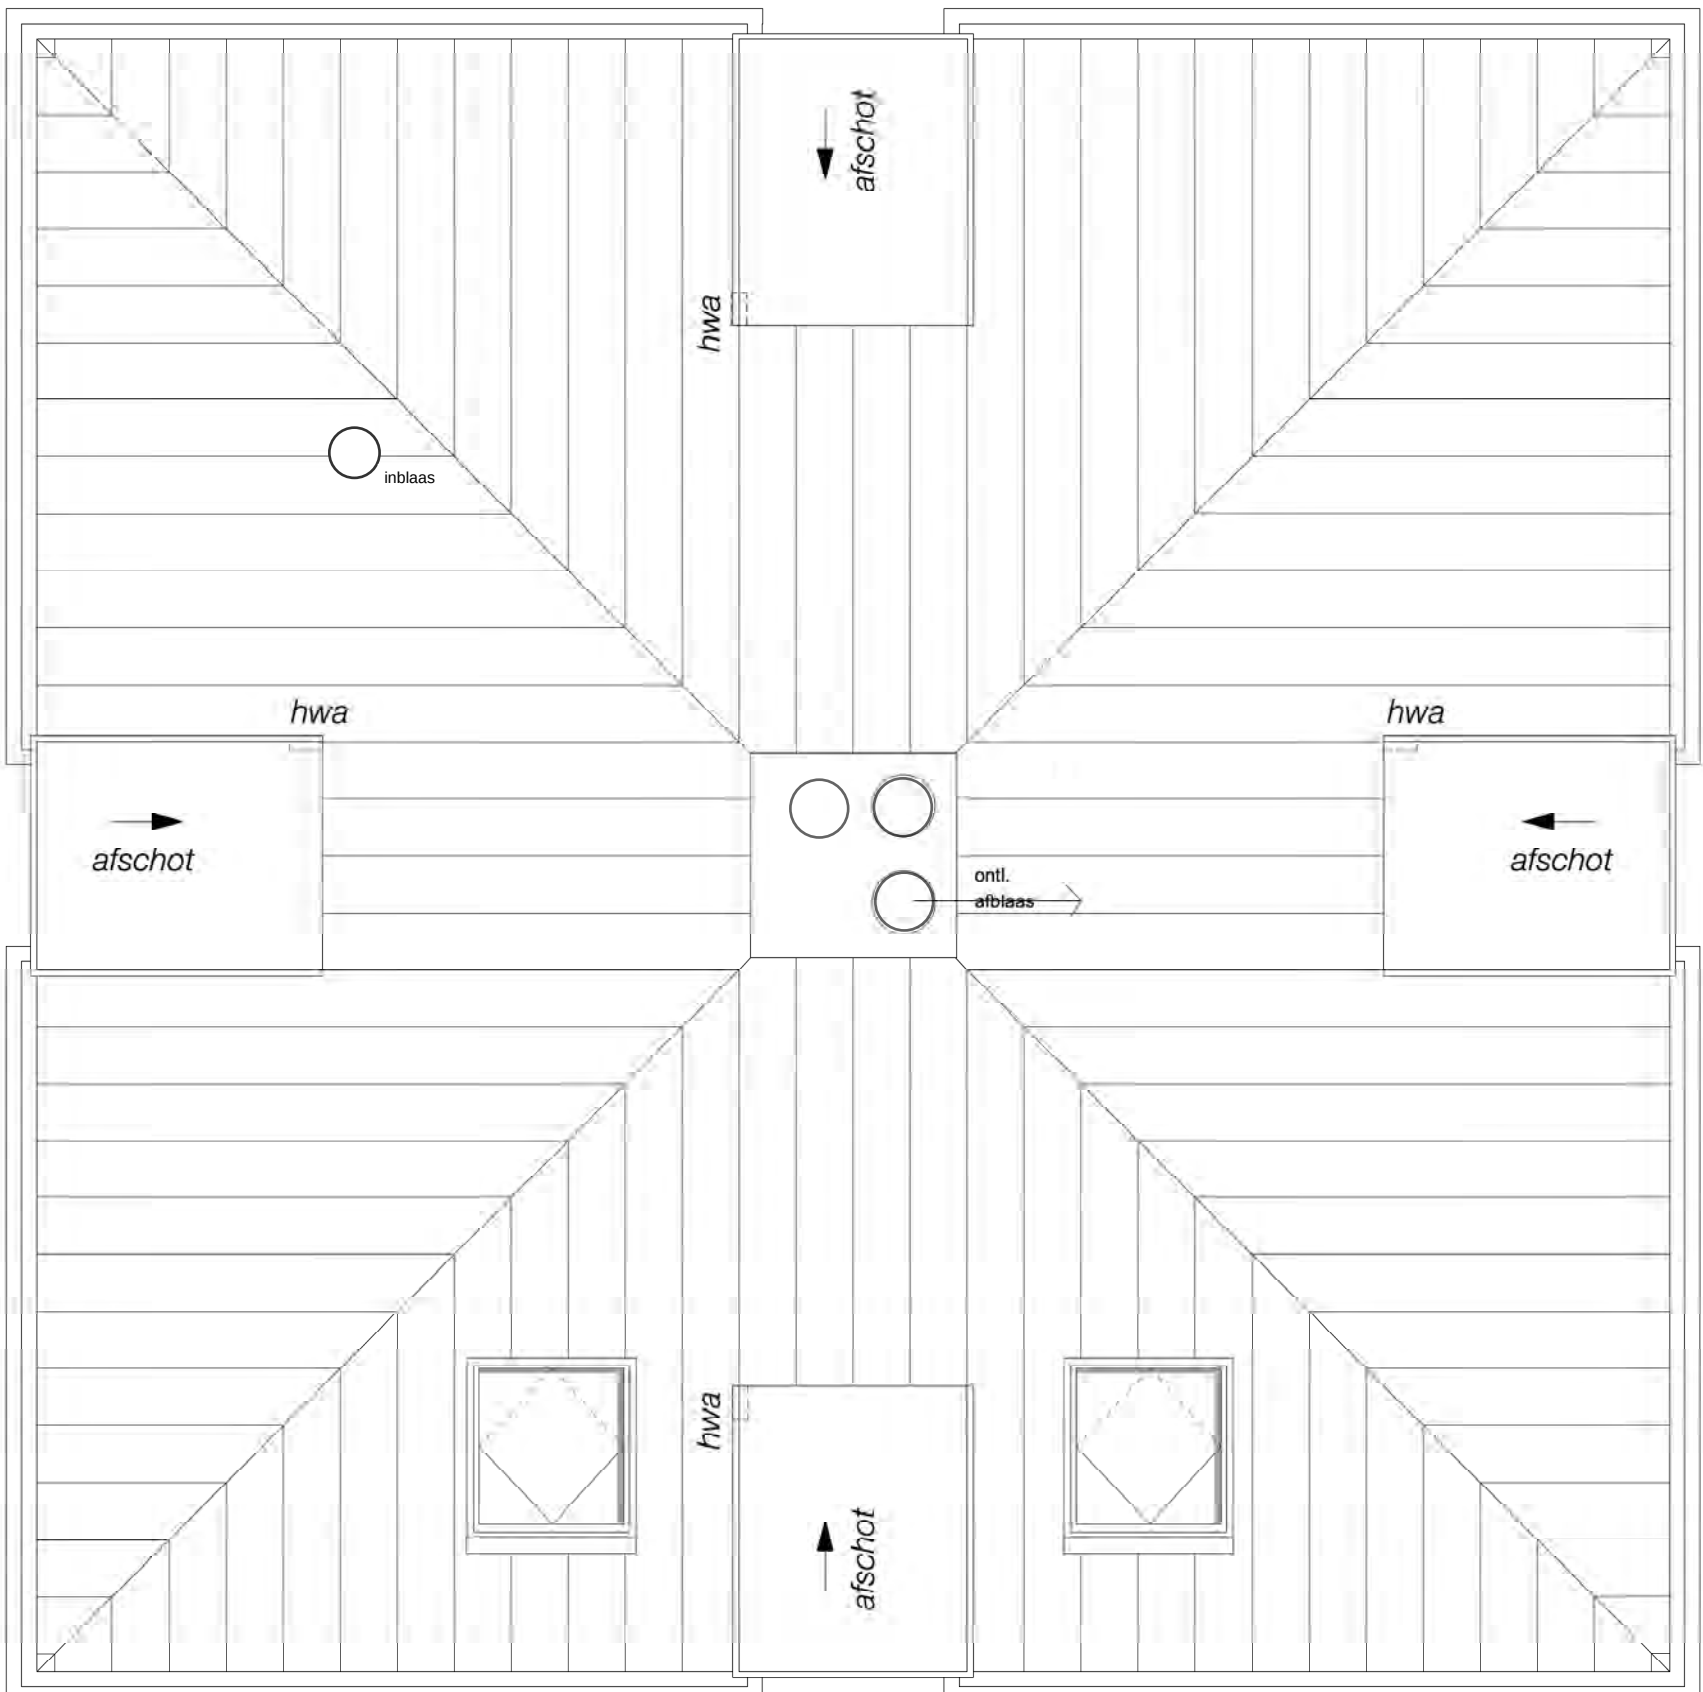

dakaanzicht
schaal 1:50

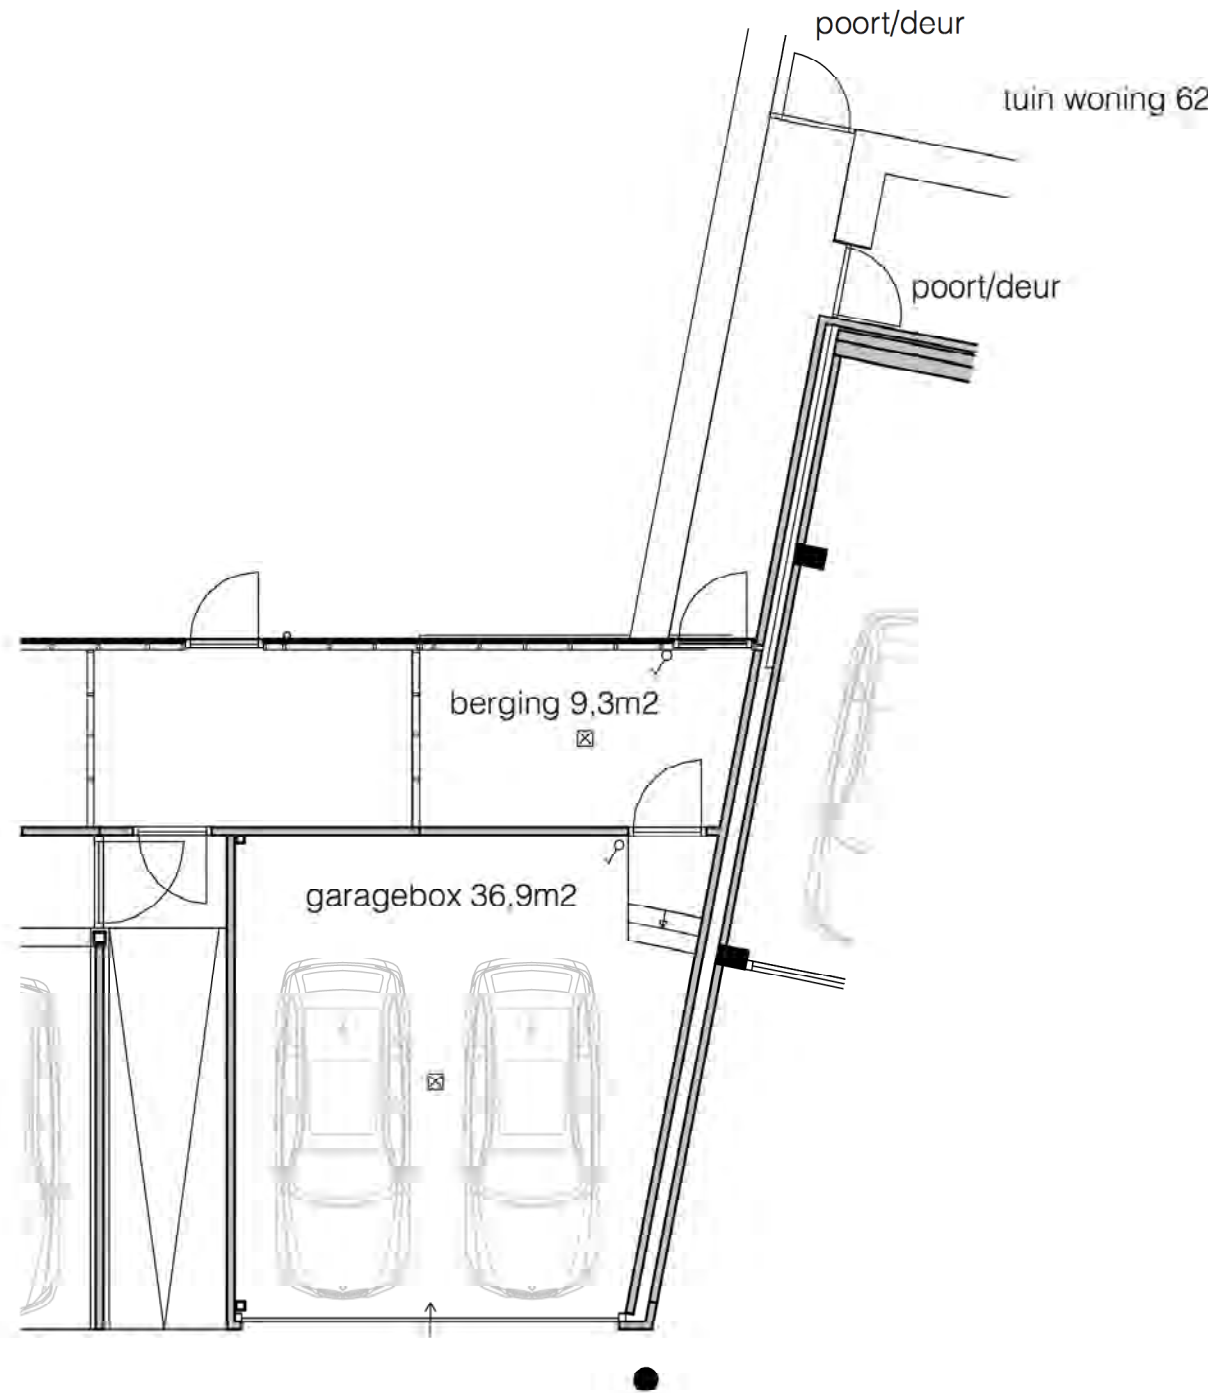

garagebox en berging
schaal 1:50

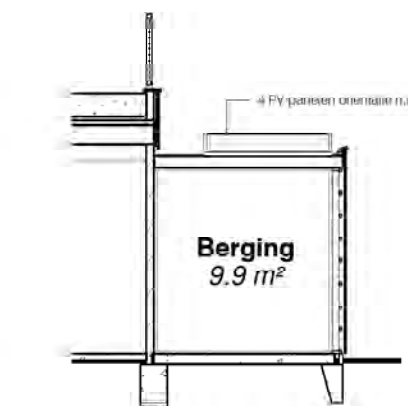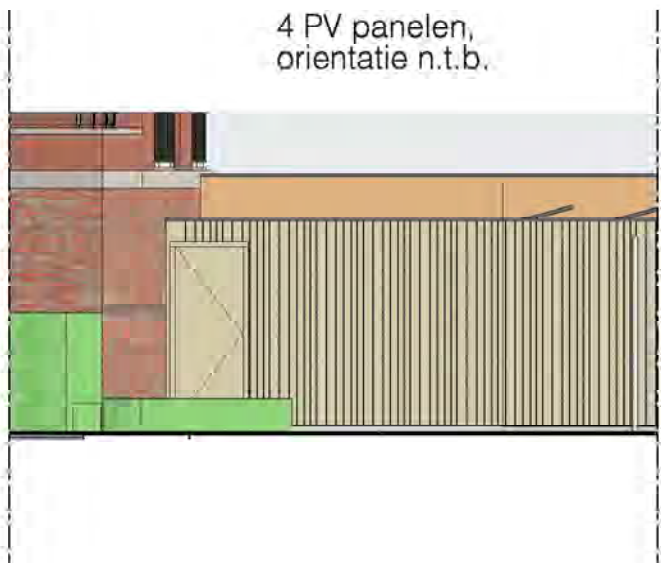


aanzicht berging
schaal 1:50



achtergevel
schaal 1:100



zijgevel
schaal 1:100

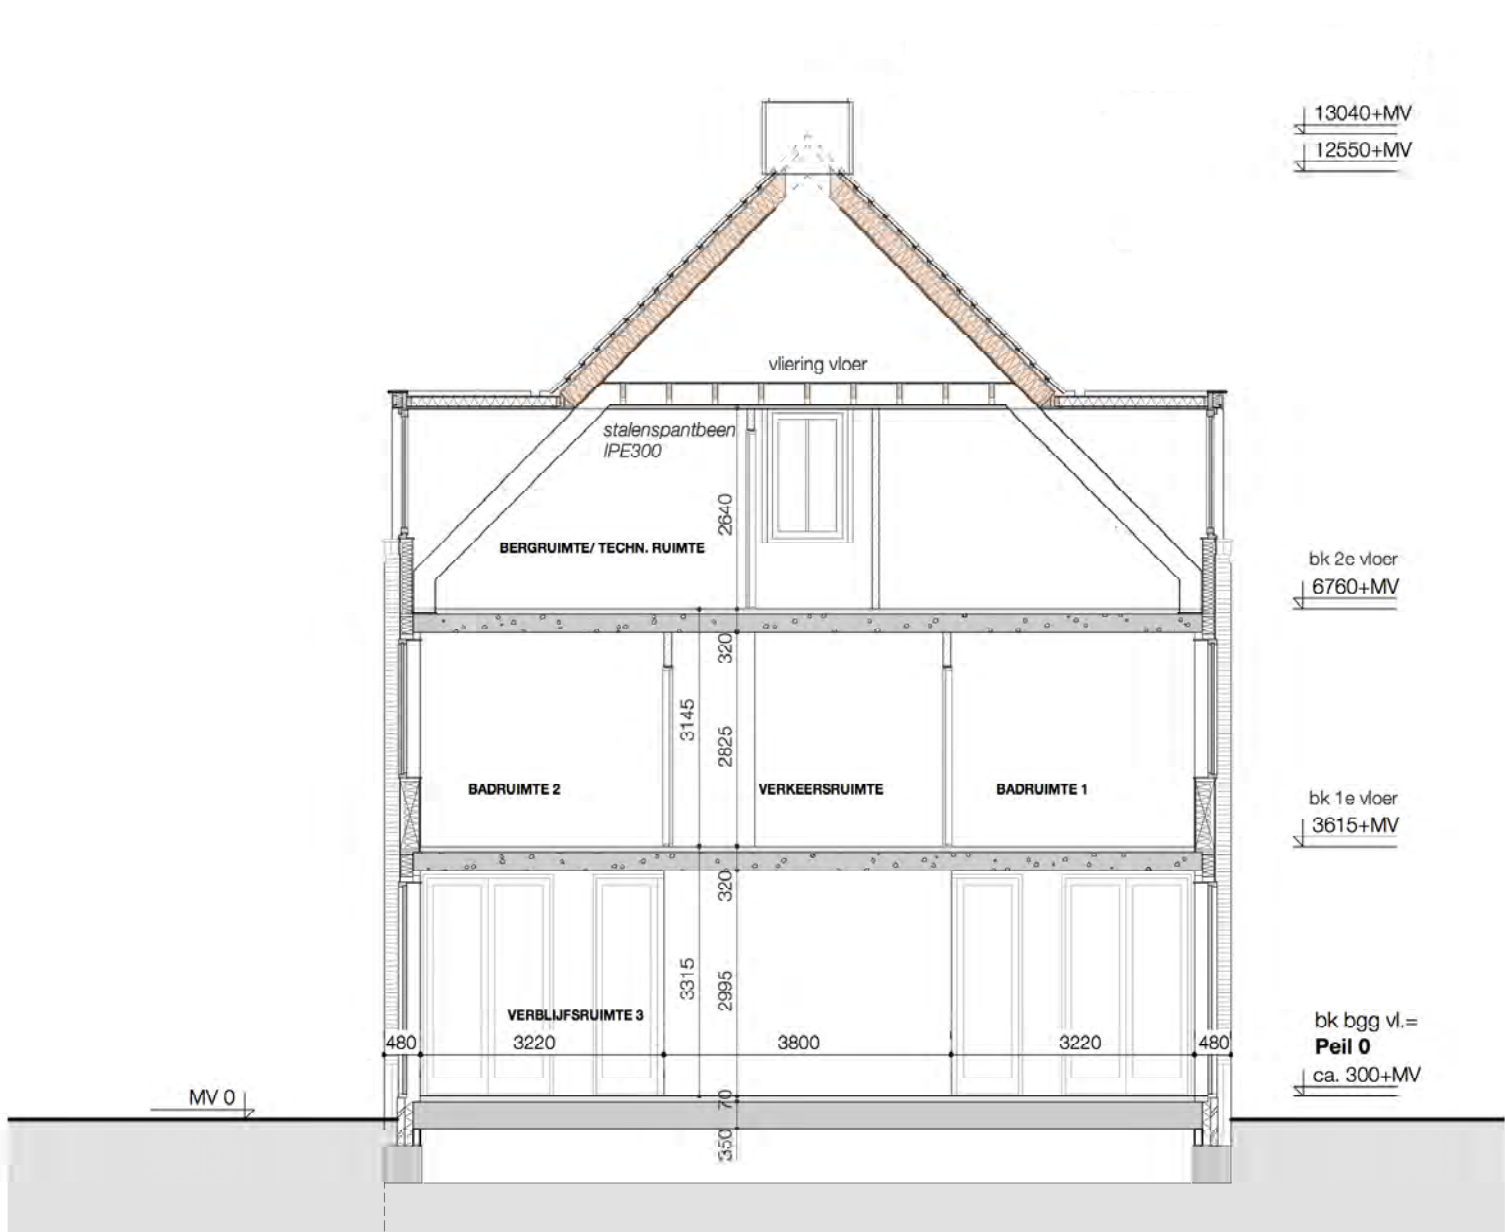

doorsnede
schaal 1:100

RENVOOI

SYMBOLEN: omschrijving:

SYMBOLEN: omschrijving:



- beton inw gestort
- gevel metaalwerk 100mm
- kalkzandsteen
- gasbeton
- gibo
- prefab beton
- isolat
- samengestelde houten constructie
- systeenvloer

- a = volgordeschakeling enkele schakelaar
- wisselchakelaar
- serieschakelaar
- mech. ventilatie / 3-standen
- enkele wandcontactdoos
- ruithuis wandcontactdoos
- perilex
- plafondlichtpunt / centraaldoos
- rookmelder
- bel / schel
- belrukker
- thermostaat bediening
- wandlichtpunt / buitenverlichting zonder armatuur
- buitenverlichting / wandlamp aansl. incl. armatuur
- aansluitpunt bedraad
- loze leiding / niet bedraad
- meterkast
- elektr. radiator + aansluitpunt
- afvoer / toevoer ventilatie
- Vloerverwarmingverdelers + aansluitpunt
- warmtepomp
- expansievat / buffervat
- WTW
- omvormer tbv PV panelen
- opstelplaats optionele boiler
- opstelplaats wasmachine
- opstelplaats wasdroger
- Couderingen:
- afz
- co
- er
- kk
- vm
- wtw
- wp
- vm
- wd
- LL
- li
- vv
- sp
- afzuigkap
- combi-oven
- elektrische radiator
- koelkast
- vaatwasmachine
- warmtegevoelings
- wasmachine
- wasdroger
- loze leiding
- thermostaat
- vloerverdelers
- spuwer

VH VLIETHAVEN LEIDSCHERDAM-VOORBURG	<i>Dreefwooningen</i>	BOUWNUMMER 62	SCHAAL 1:50/100
			FORMAAT DATUM 14/05/24
ONTWIKKELING Vliethaven B.V.			FASE
			BLAD bouwnummer
			BLADNR. KC62-2