




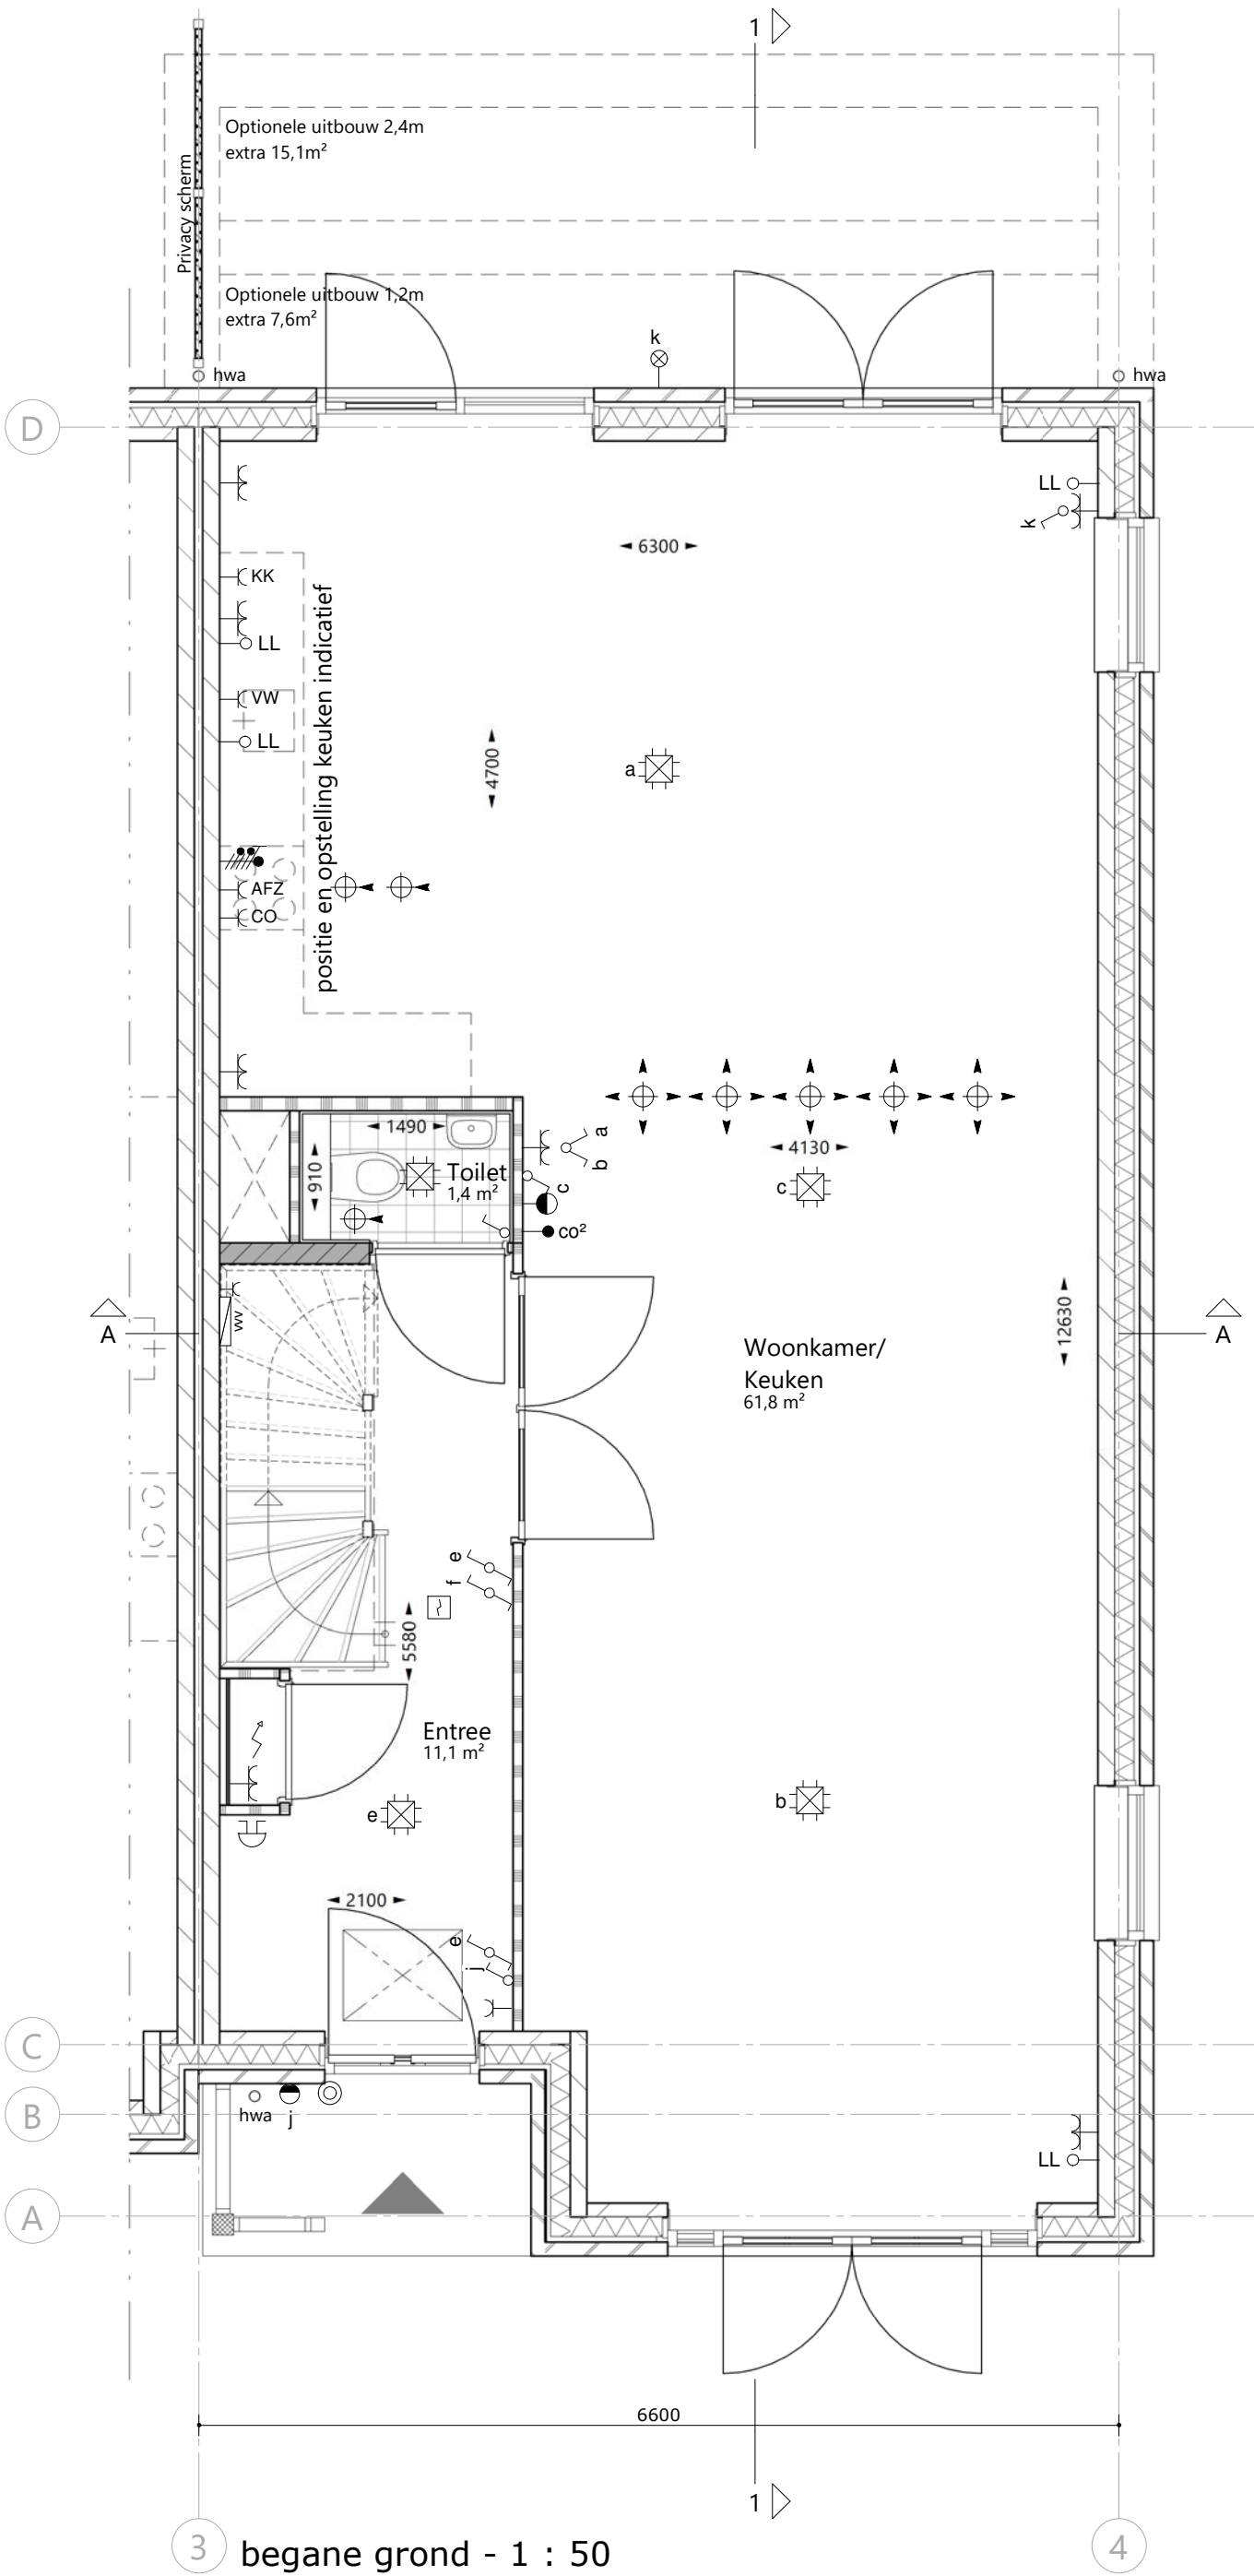


3 begane grond - 1 : 50

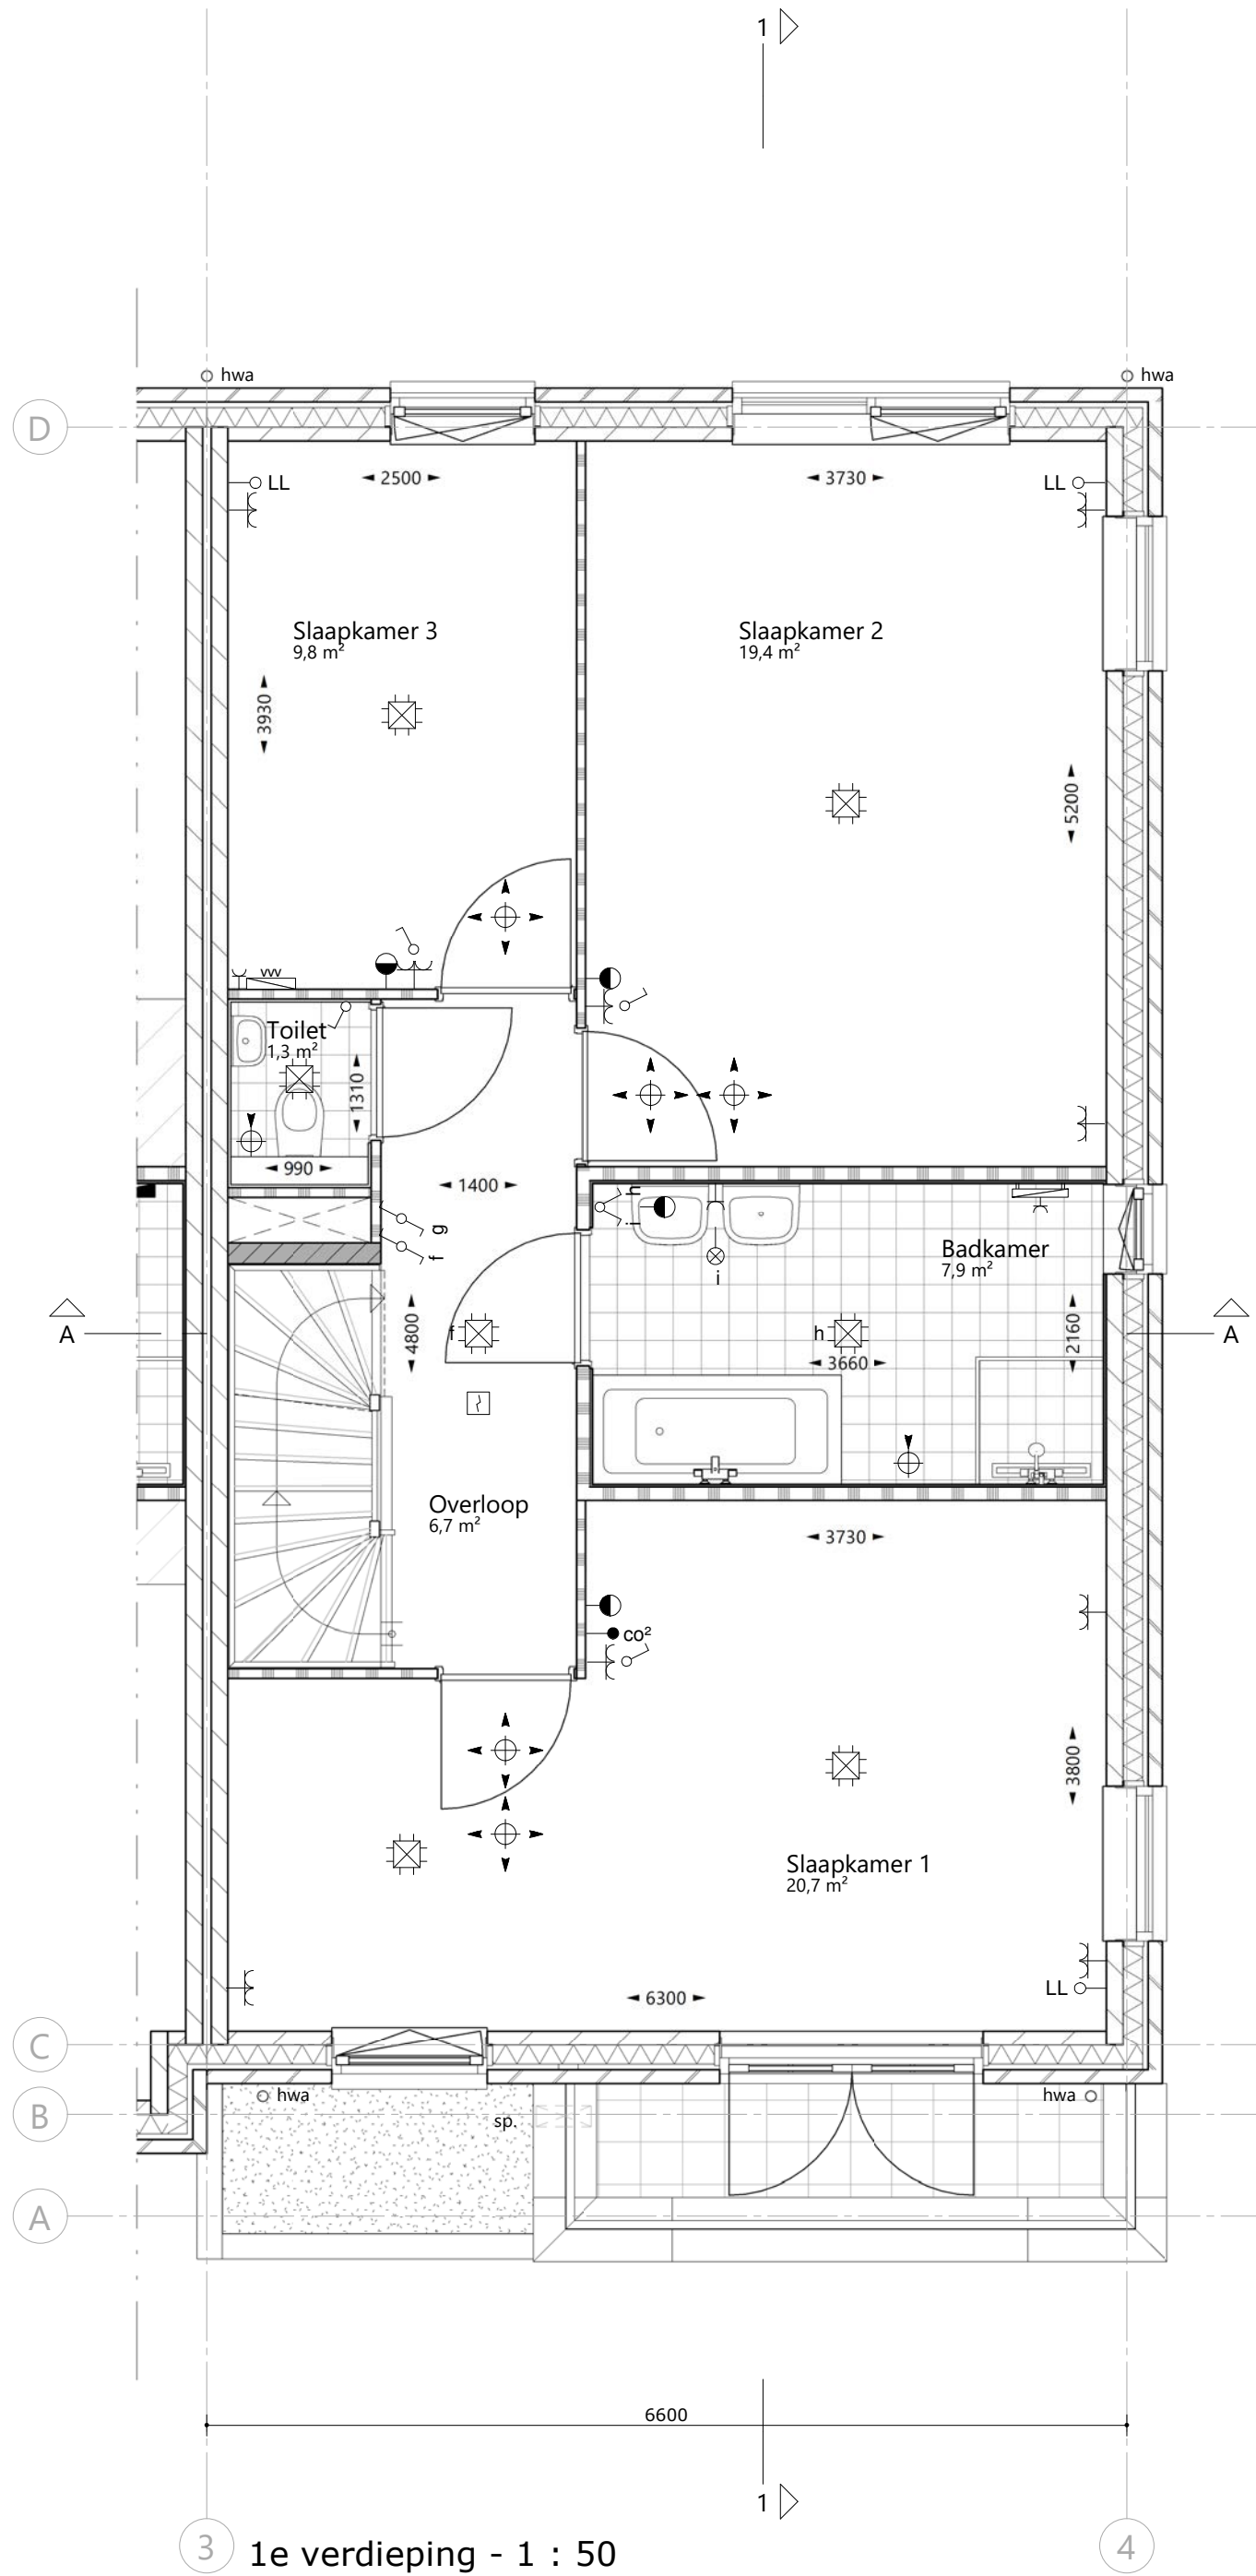

3 1e verdieping - 1 : 50

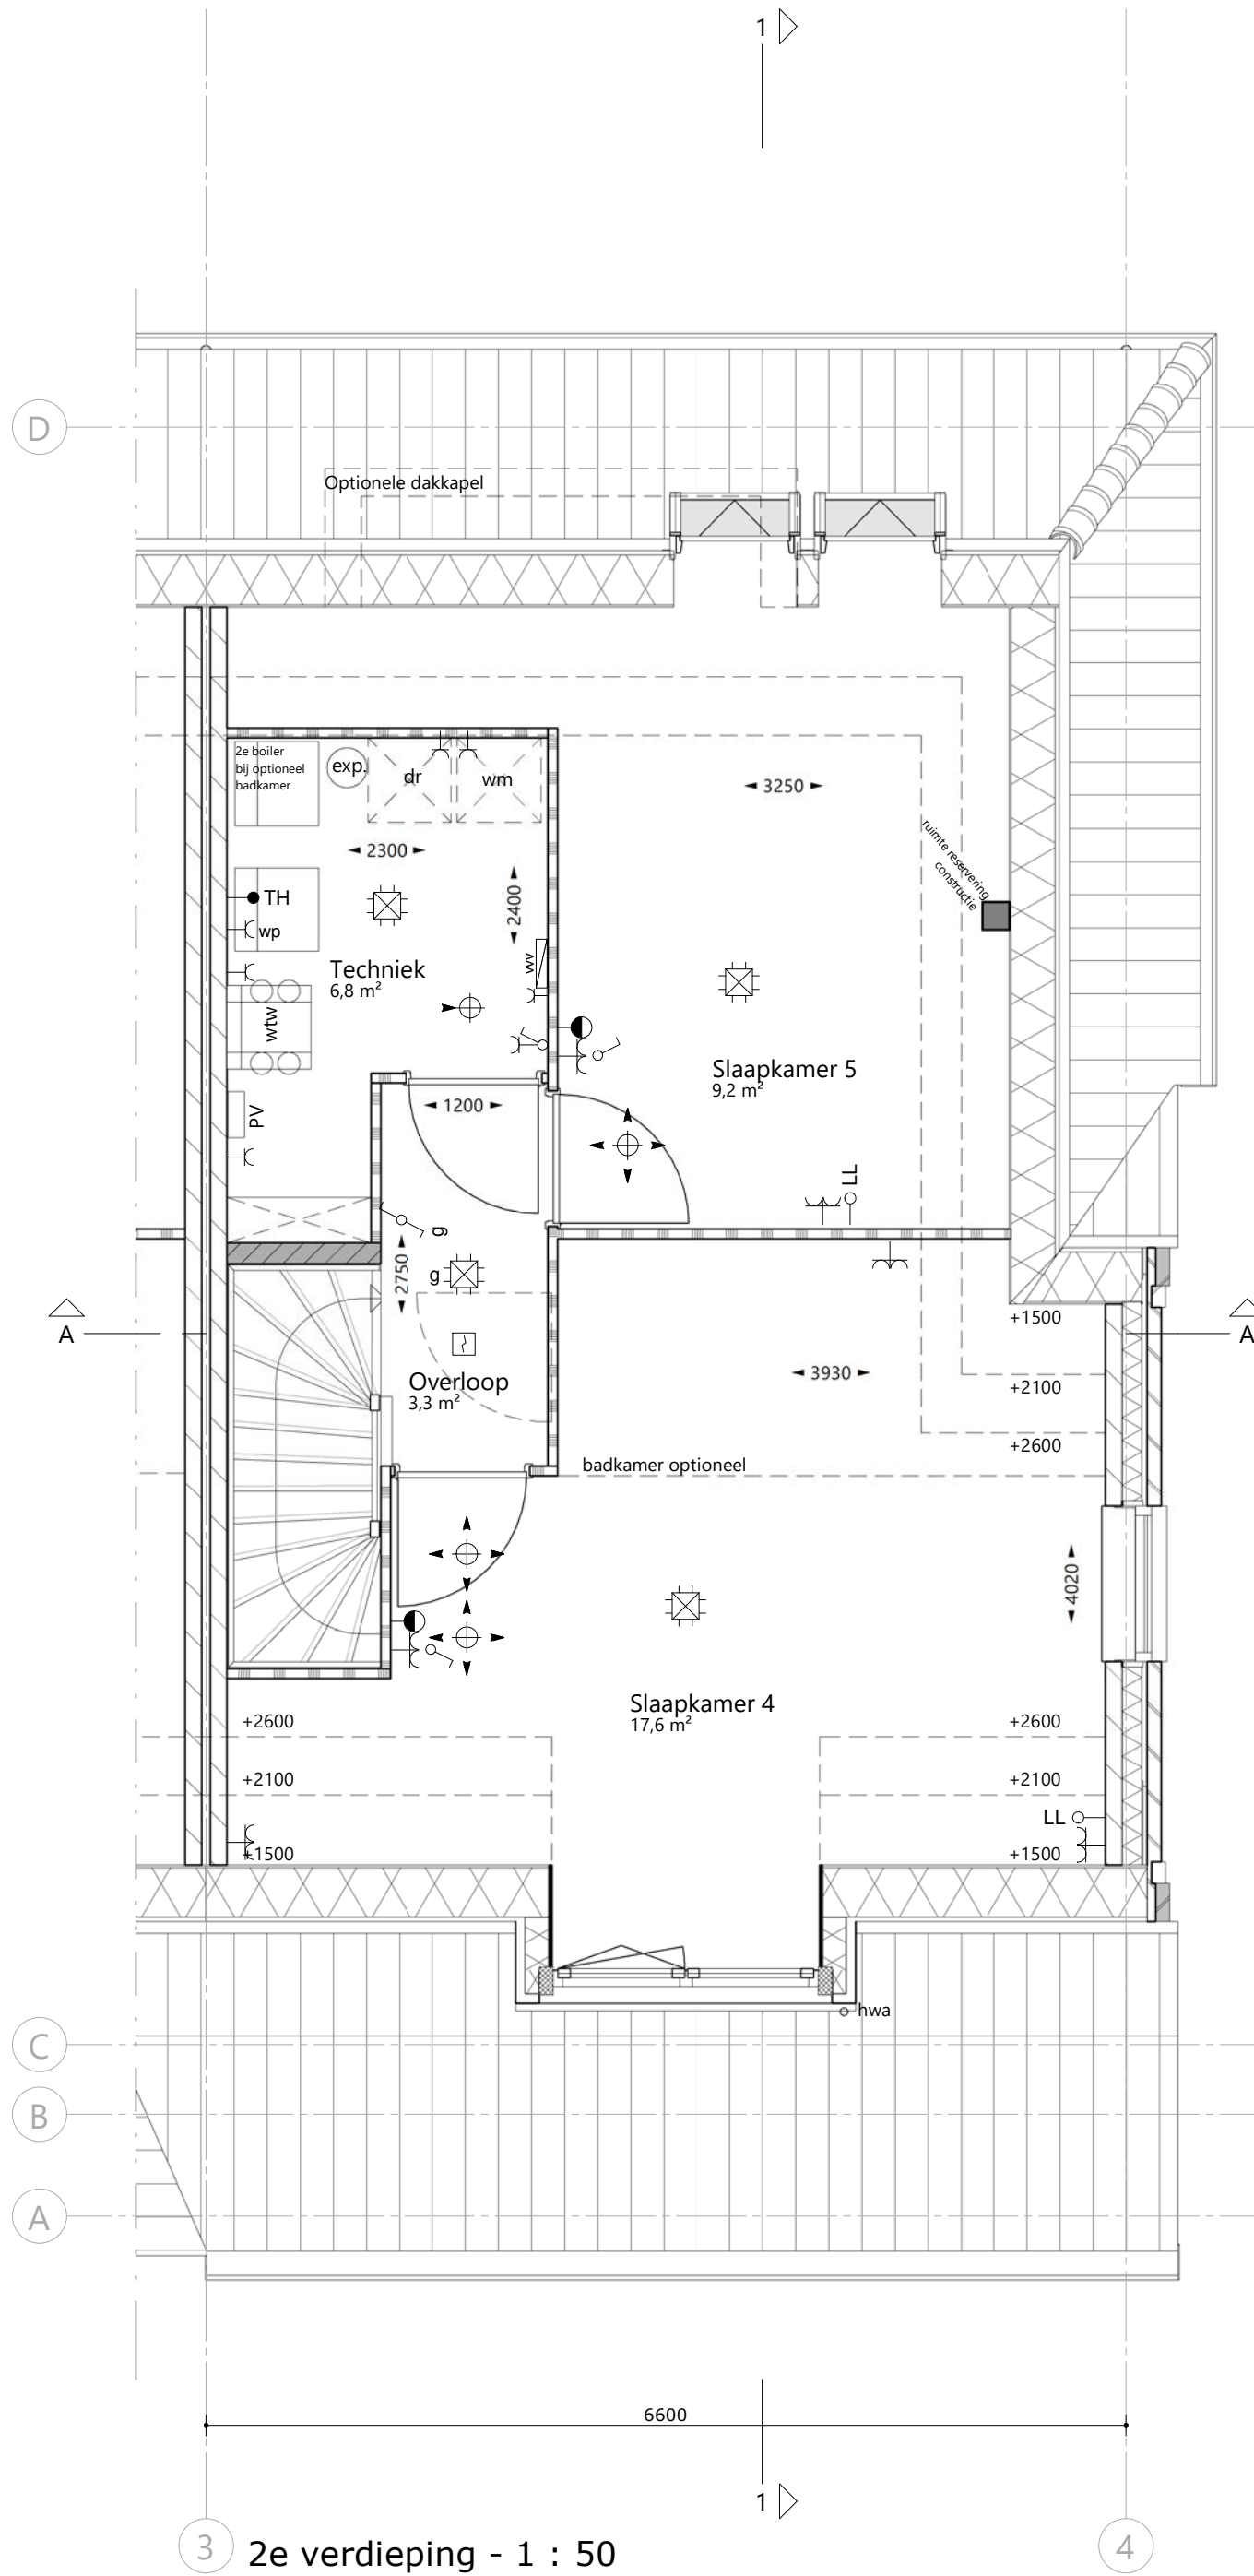

3 2e verdieping - 1 : 50

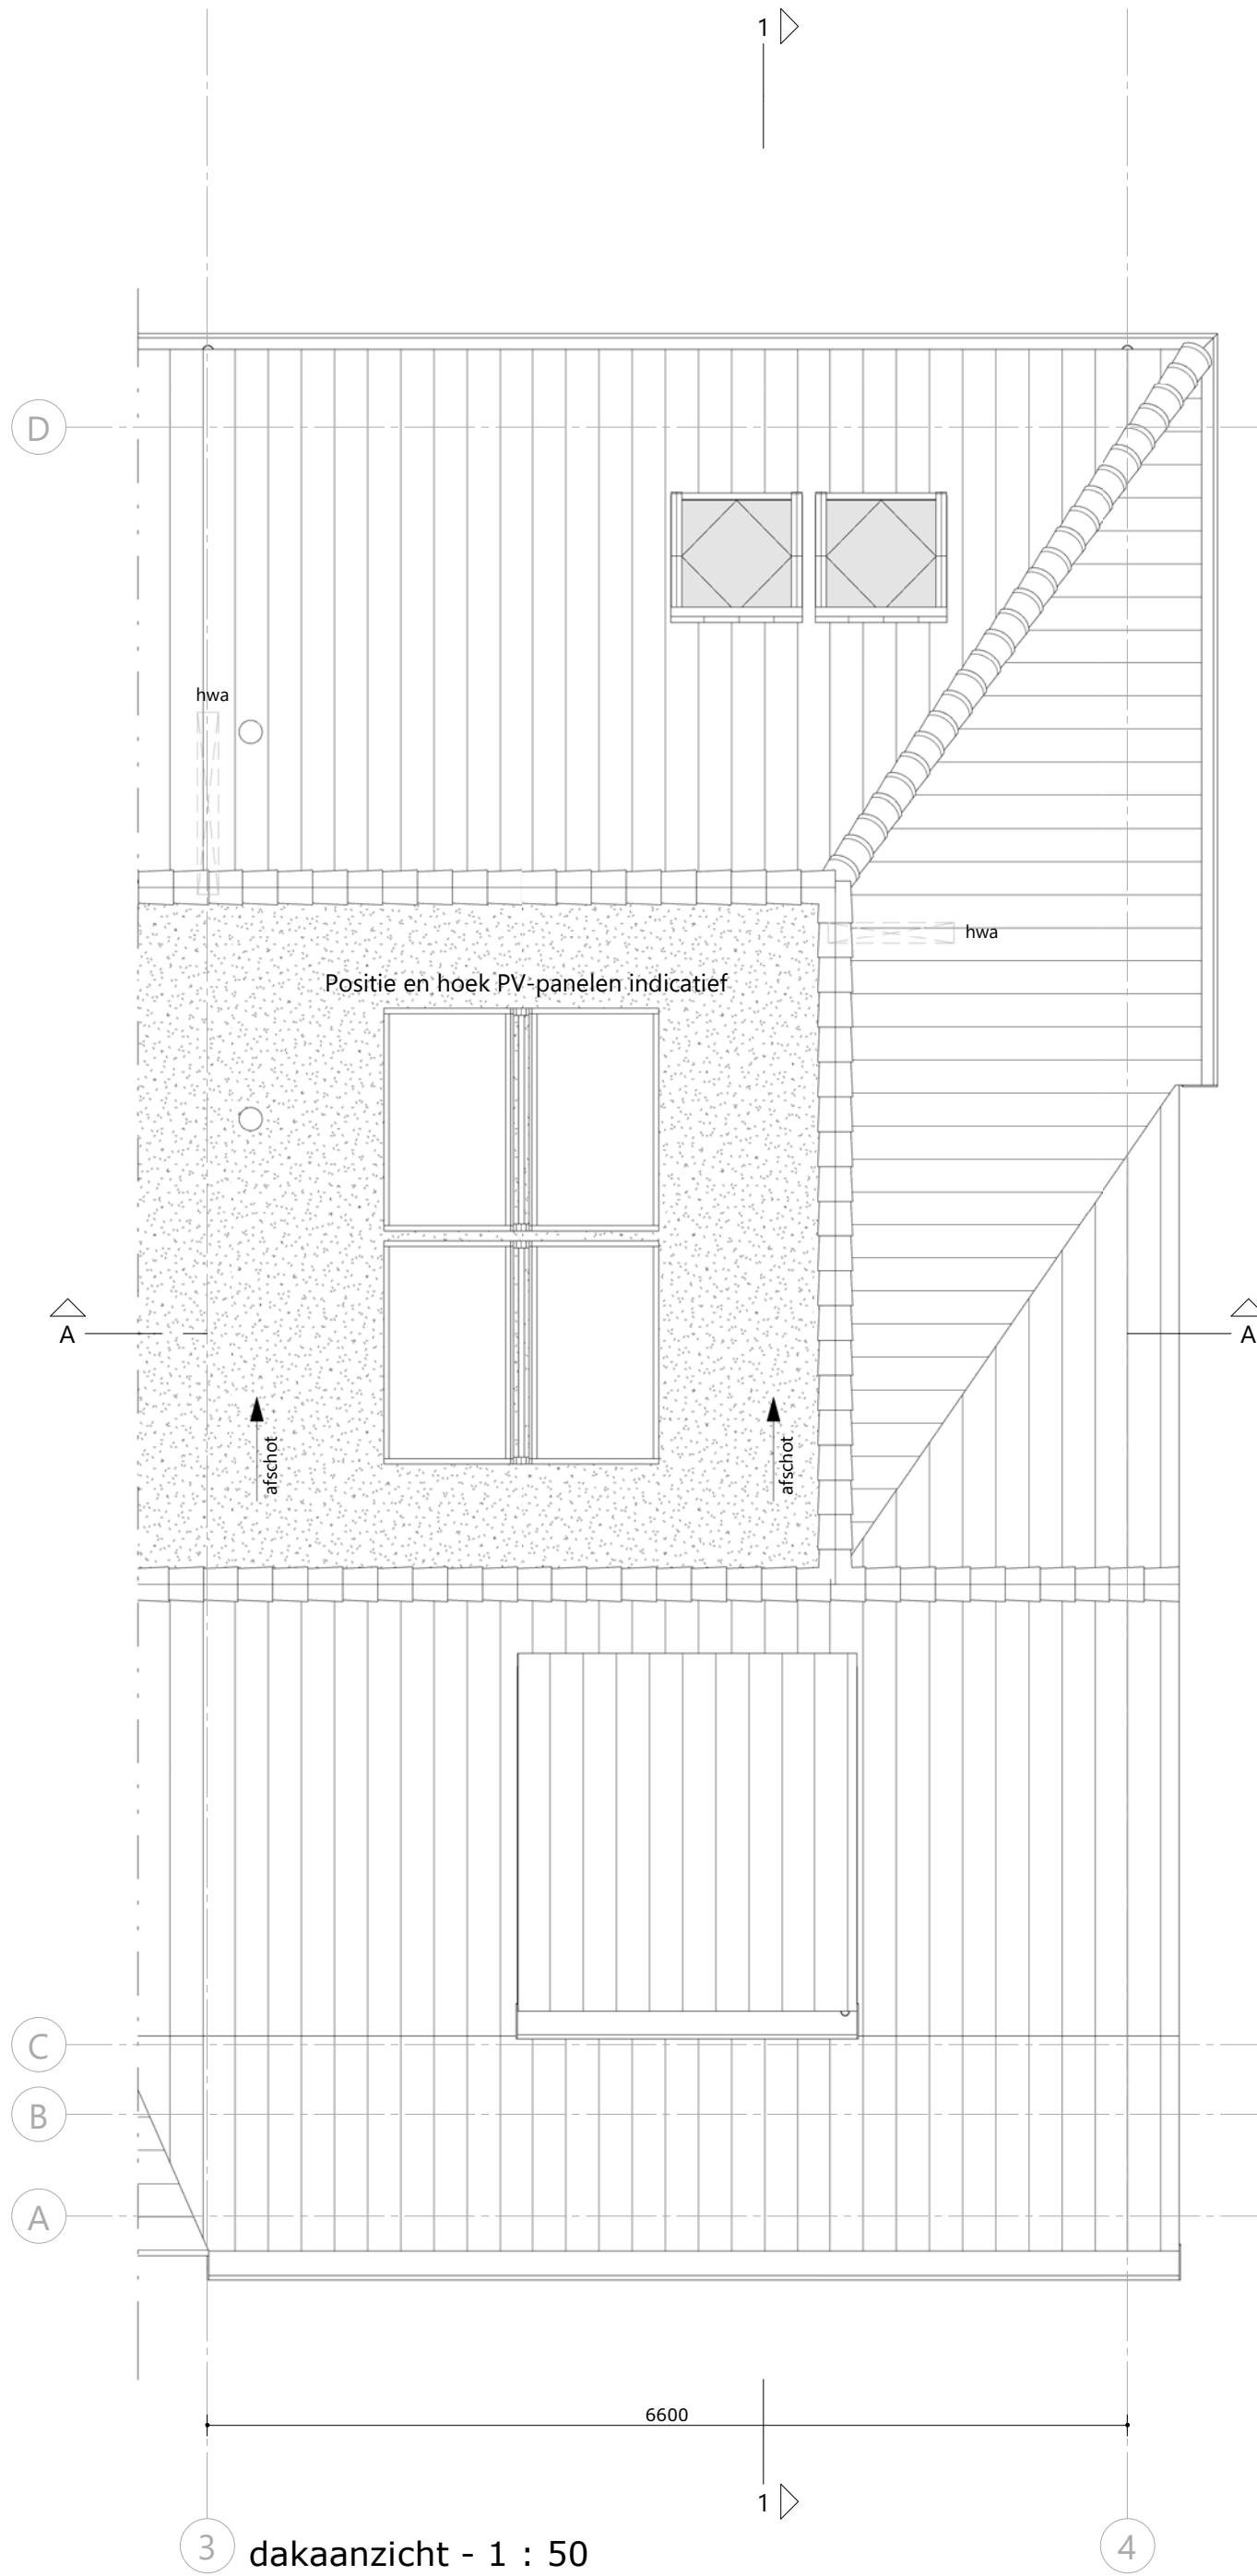

3 dakaanzicht - 1 : 50

renvoor

- alle maatvoering zijn 'circa'-maten in millimeters (mm), daarbij is er geen rekening gehouden met eventuele wandafwerkingen of vloerafwerkingen.
- vermelde ruimte oppervlakten conform NEN 2580.
- wijzigingen ter voldoening aan (semi)overheidseisen en/of -voorschriften, alsmede wijzigingen in maatvoering en materiaalkeuze die tijdens de uitvoering van het werk noodzakelijk blijken, worden nadrukkelijk voorbehouden.
- alle ruimten met een thermostaat zijn voorzien van vloerverwarming.
- alle op de tekening aangegeven elektrische verwarmingselementen, ventilatieventielen, lichtpunten, wandcontactdozen, schakelaars, inspectieluiken, spuwers, PV-panelen, installaties op het dak e.d. zijn indicatief.

	schoon metselwerk		a = volgordeschakeling enkele schakelaar
	isolatie		wisselschakelaar
	kalkzandsteen		serieschakelaar
	lichte scheidingswand, niet dragend		bediening mechanische ventilatie
	houtskeletwand		enkele wandcontactdoos
	betonwand, stabiliteitswand		dubbele wandcontactdoos
	kozijn		wandcontactdoos koelkast
	tegelerwerk		wandcontactdoos vaatwasser
	inspectieluik		wandcontactdoos afzuigkap
	hemelwaterafvoer		wandcontactdoos (combi)oven
	spuwer		perilux aansluiting
	meterkast		plafondlichtpunt / centraaldoos
	warmtepomp		rookmelder
	expansievat / buffervat		bel / schel
	warmteterugwinning unit		beldrukker
	omvormer t.b.v. PV-panelen		thermostaat bediening
	opstelplaats wasmachine		wandlichtpunt / buitenverlichting zonder armatuur
	opstelplaats droger		incl. armatuur
	vloerverwarmingverdelers + aansluitpunt		buitenverlichting / wandlamp aansl.
	elektr. radiator + aansluitpunt		incl. armatuur
	toevoer ventilatie		aansluitpunt bedraad
	afvoer ventilatie		loze leiding/ niet bedraad
	lichtarmatuur voordeur		

situatie




voorgevel - 1 : 100

rechtergevel - 1 : 100

achtergevel - 1 : 100

disclaimer: verspreidingsplan van de gemeenteraad kan afwijken van de werkelijkheid

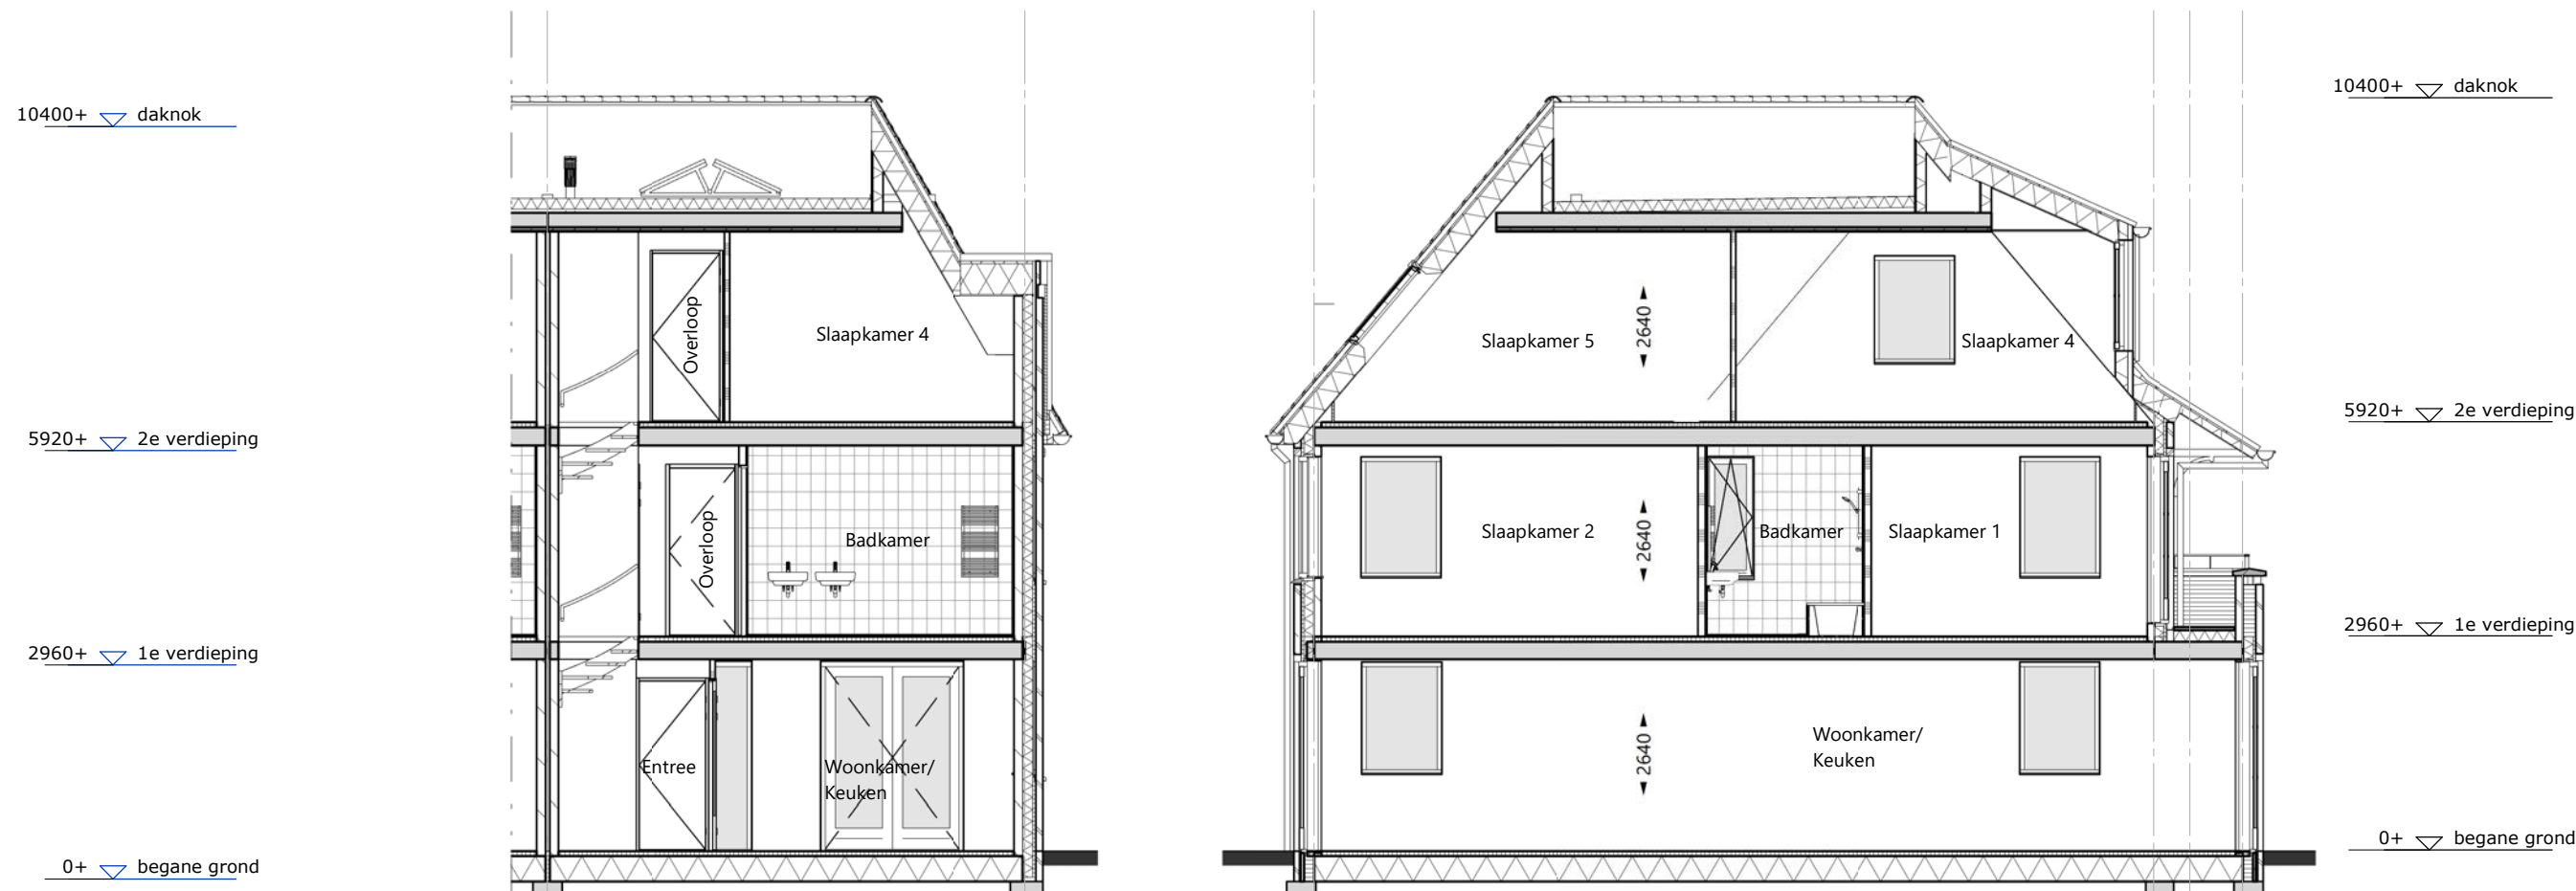

doorsnede A-A - 1 : 100

doorsnede 1-1 - 1 : 100

VH VLIETHAVEN LEIDSCHEIDAM-VOORBURG	<i>Erftwoningen</i>	SCHAAL 1 : 50 / 1 : 100
ONTWIKKELING Vliethaven B.V.	BOUWNUMMER 18	FORMAAT A1+ (594x1000)
		DATUM 22-06-2021
		FASE Koperscontract
		BLAD Basisblad
		BLADNR. KC.18