




voorgevel - 1 : 100

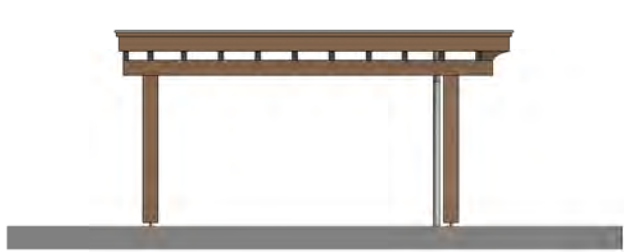



linkergevel - 1 : 100

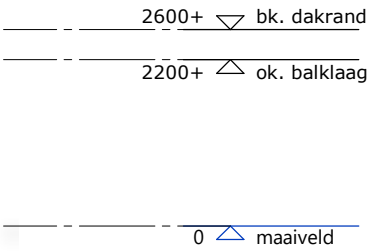


achtergevel - 1 : 100

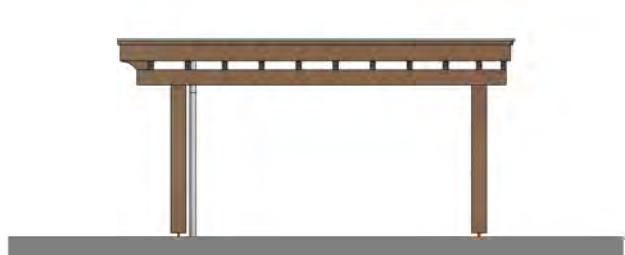



rechtergevel - 1 : 100

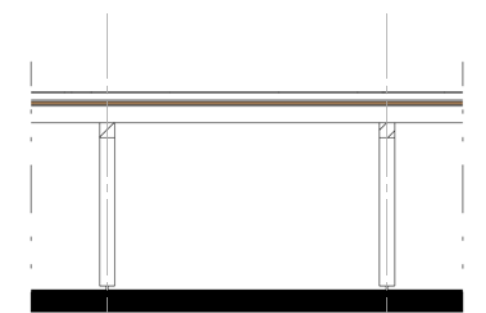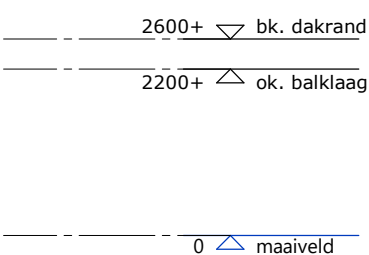


doorsnede A-A - 1 : 100

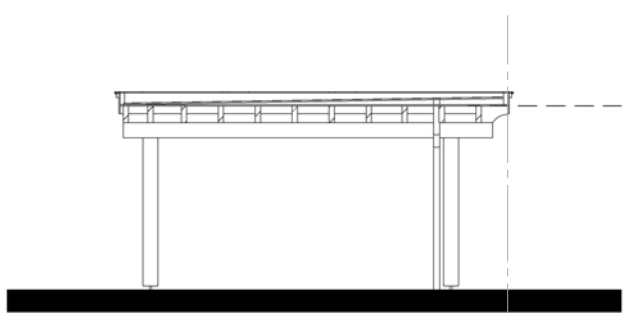

doorsnede 1-1 - 1 : 100

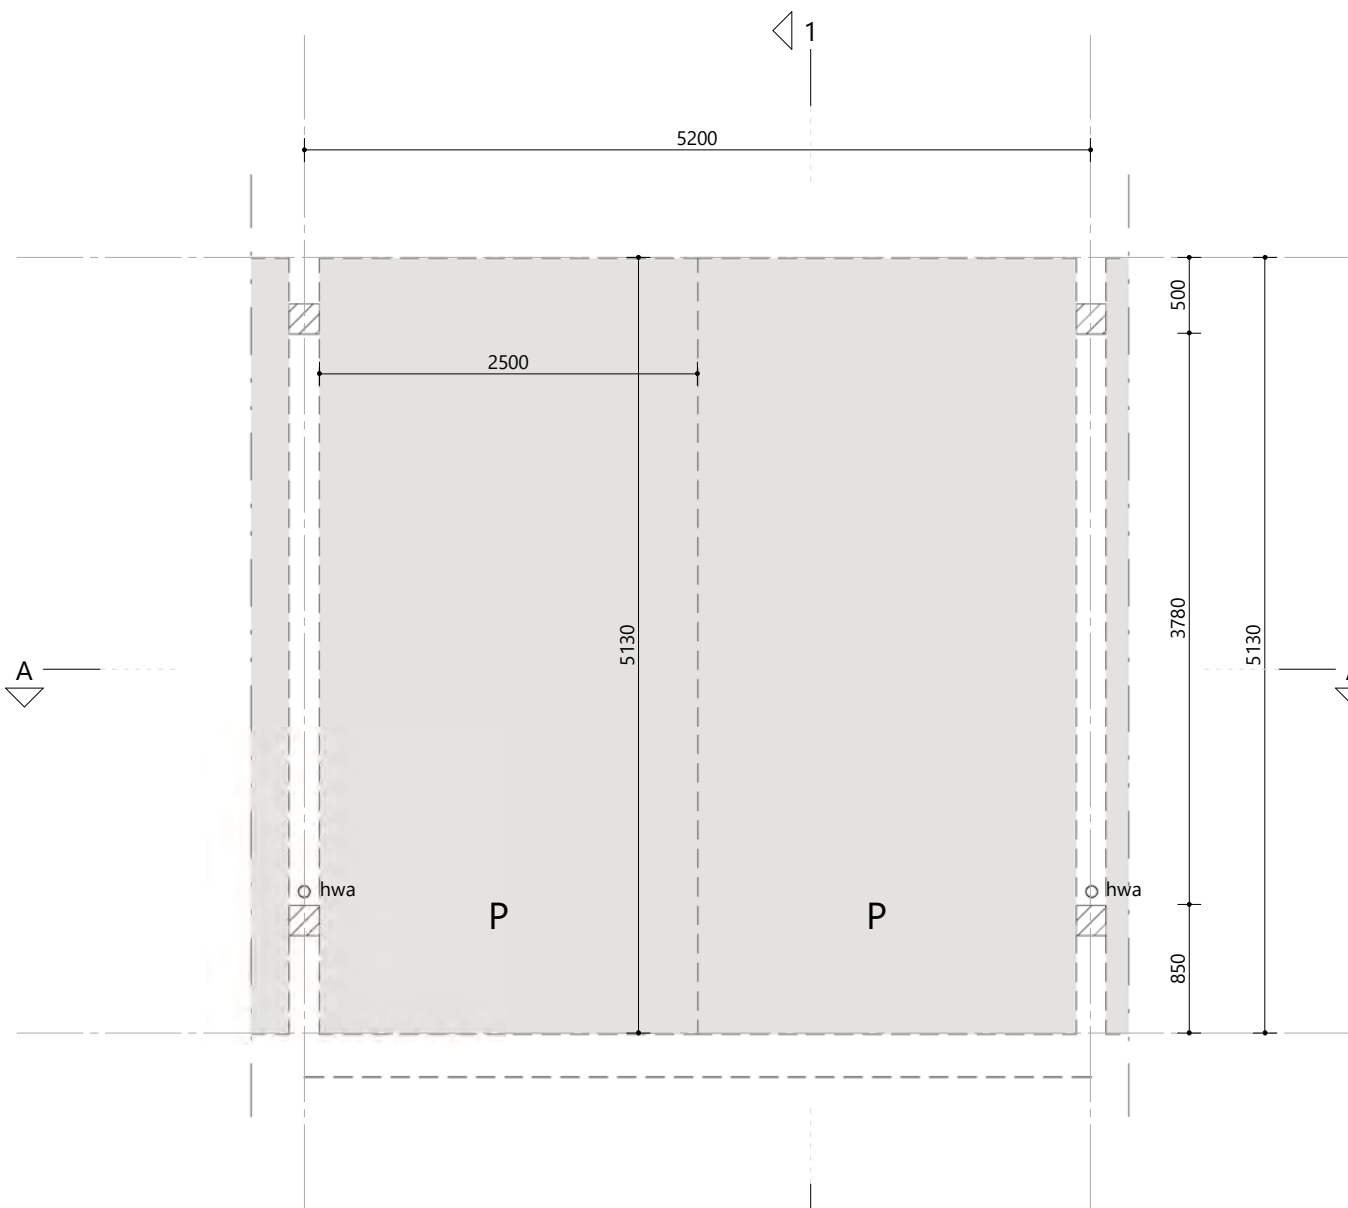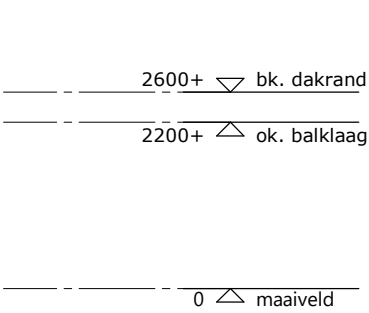

begane grond - 1 : 50

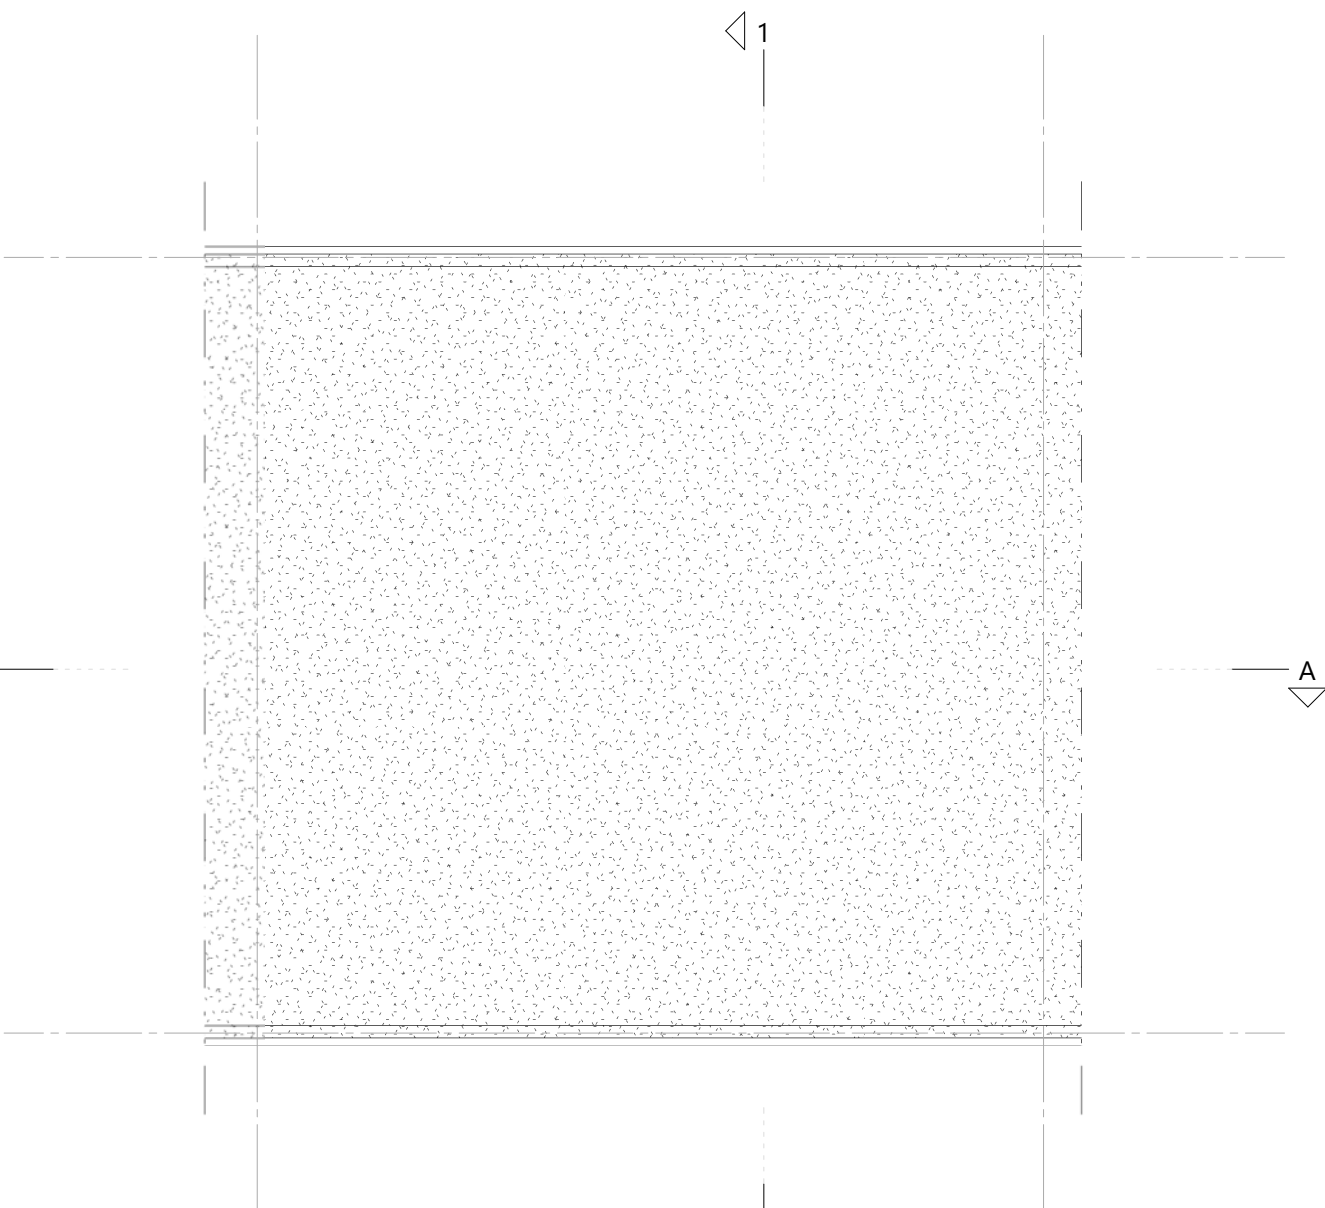

1e verdieping - 1 : 50

renvooi


- alle maatvoering is aangegeven in millimeters (mm)

	houtskeletwand		enkele wandcontactdoos
	kozijn		wandlichtpunt / buitenverlichting zonder armatuur
	hwa		wandlamp aansl. incl. armatuur bully
	a = volgordeschakeling enkele schakelaar		


situatie



VH VLIETHAVEN LEIDSCHENDAM-VOORBURG	<i>Carport</i> VAN TOEPASSING OP BOUWNUMMERS	SCHAAL	1 : 50 / 1 : 100
		FORMAAT	A2
ONTWIKKELING Vliethaven B.V.	conform complementaire opgave	DATUM	22-06-2021
		FASE	Koperscontract
BLADNR.		BLAD	Carport parkeerkoffer
		BLADNR.	KC.C2

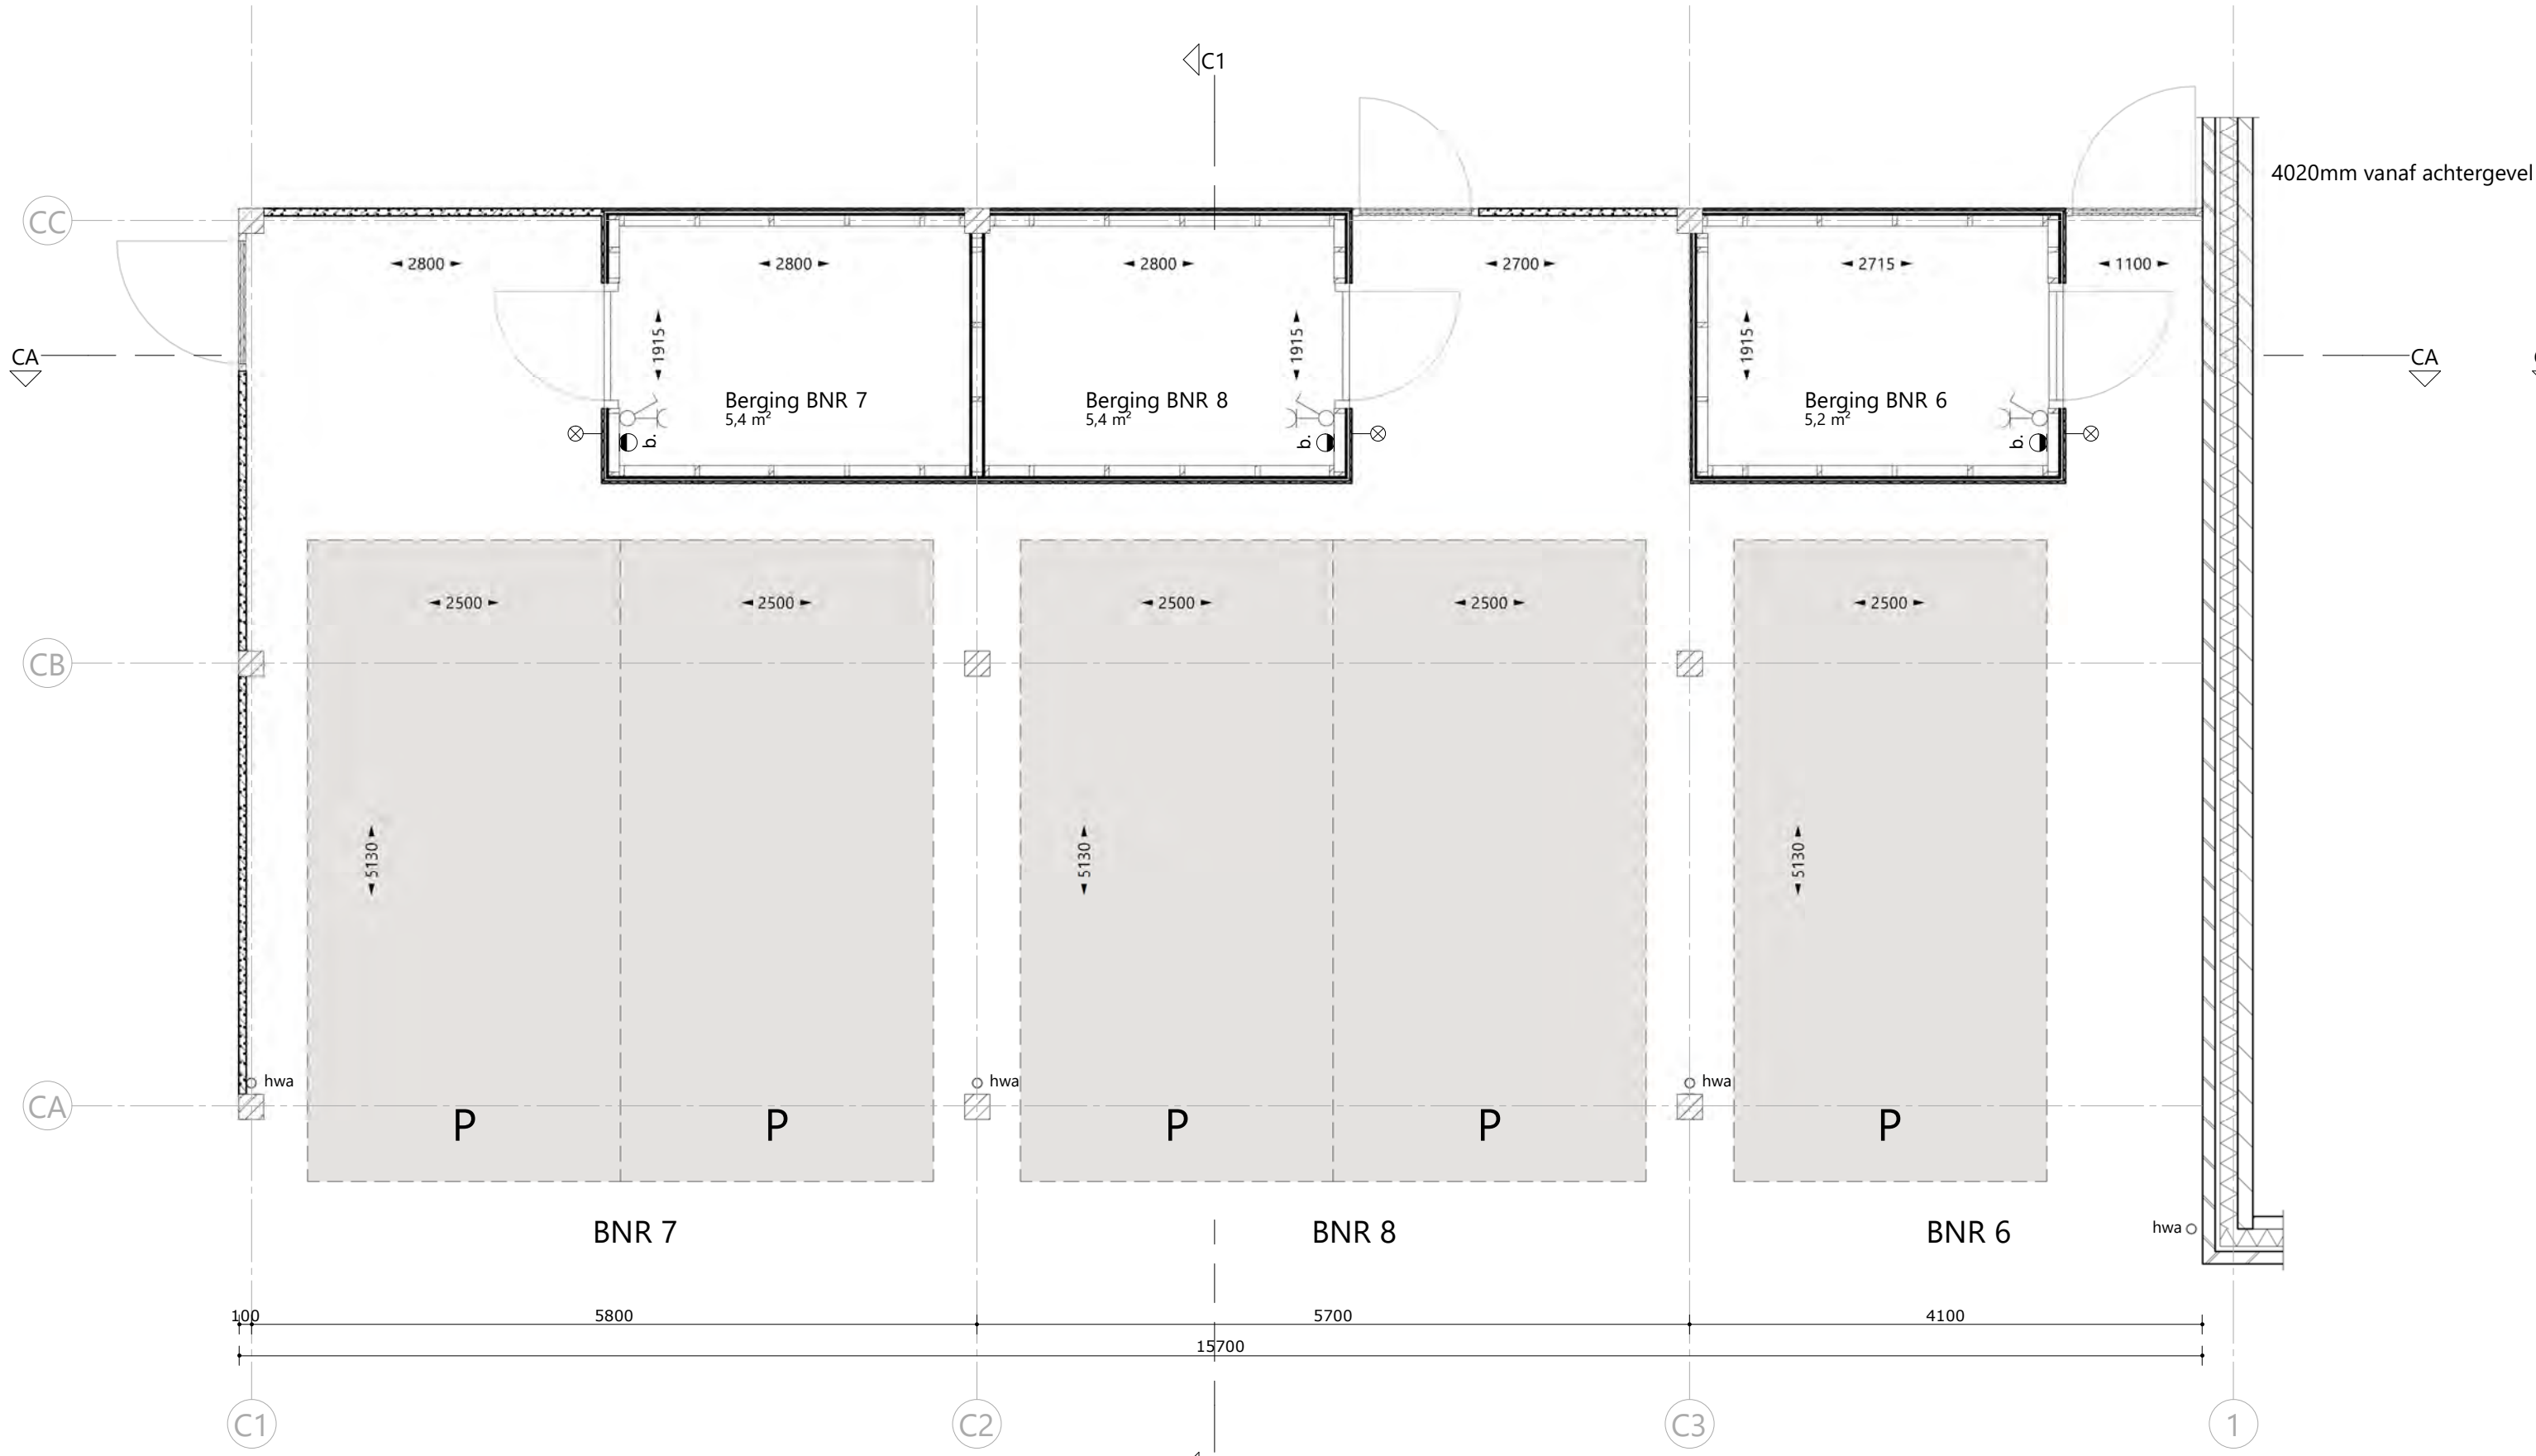

begane grond - 1 : 50

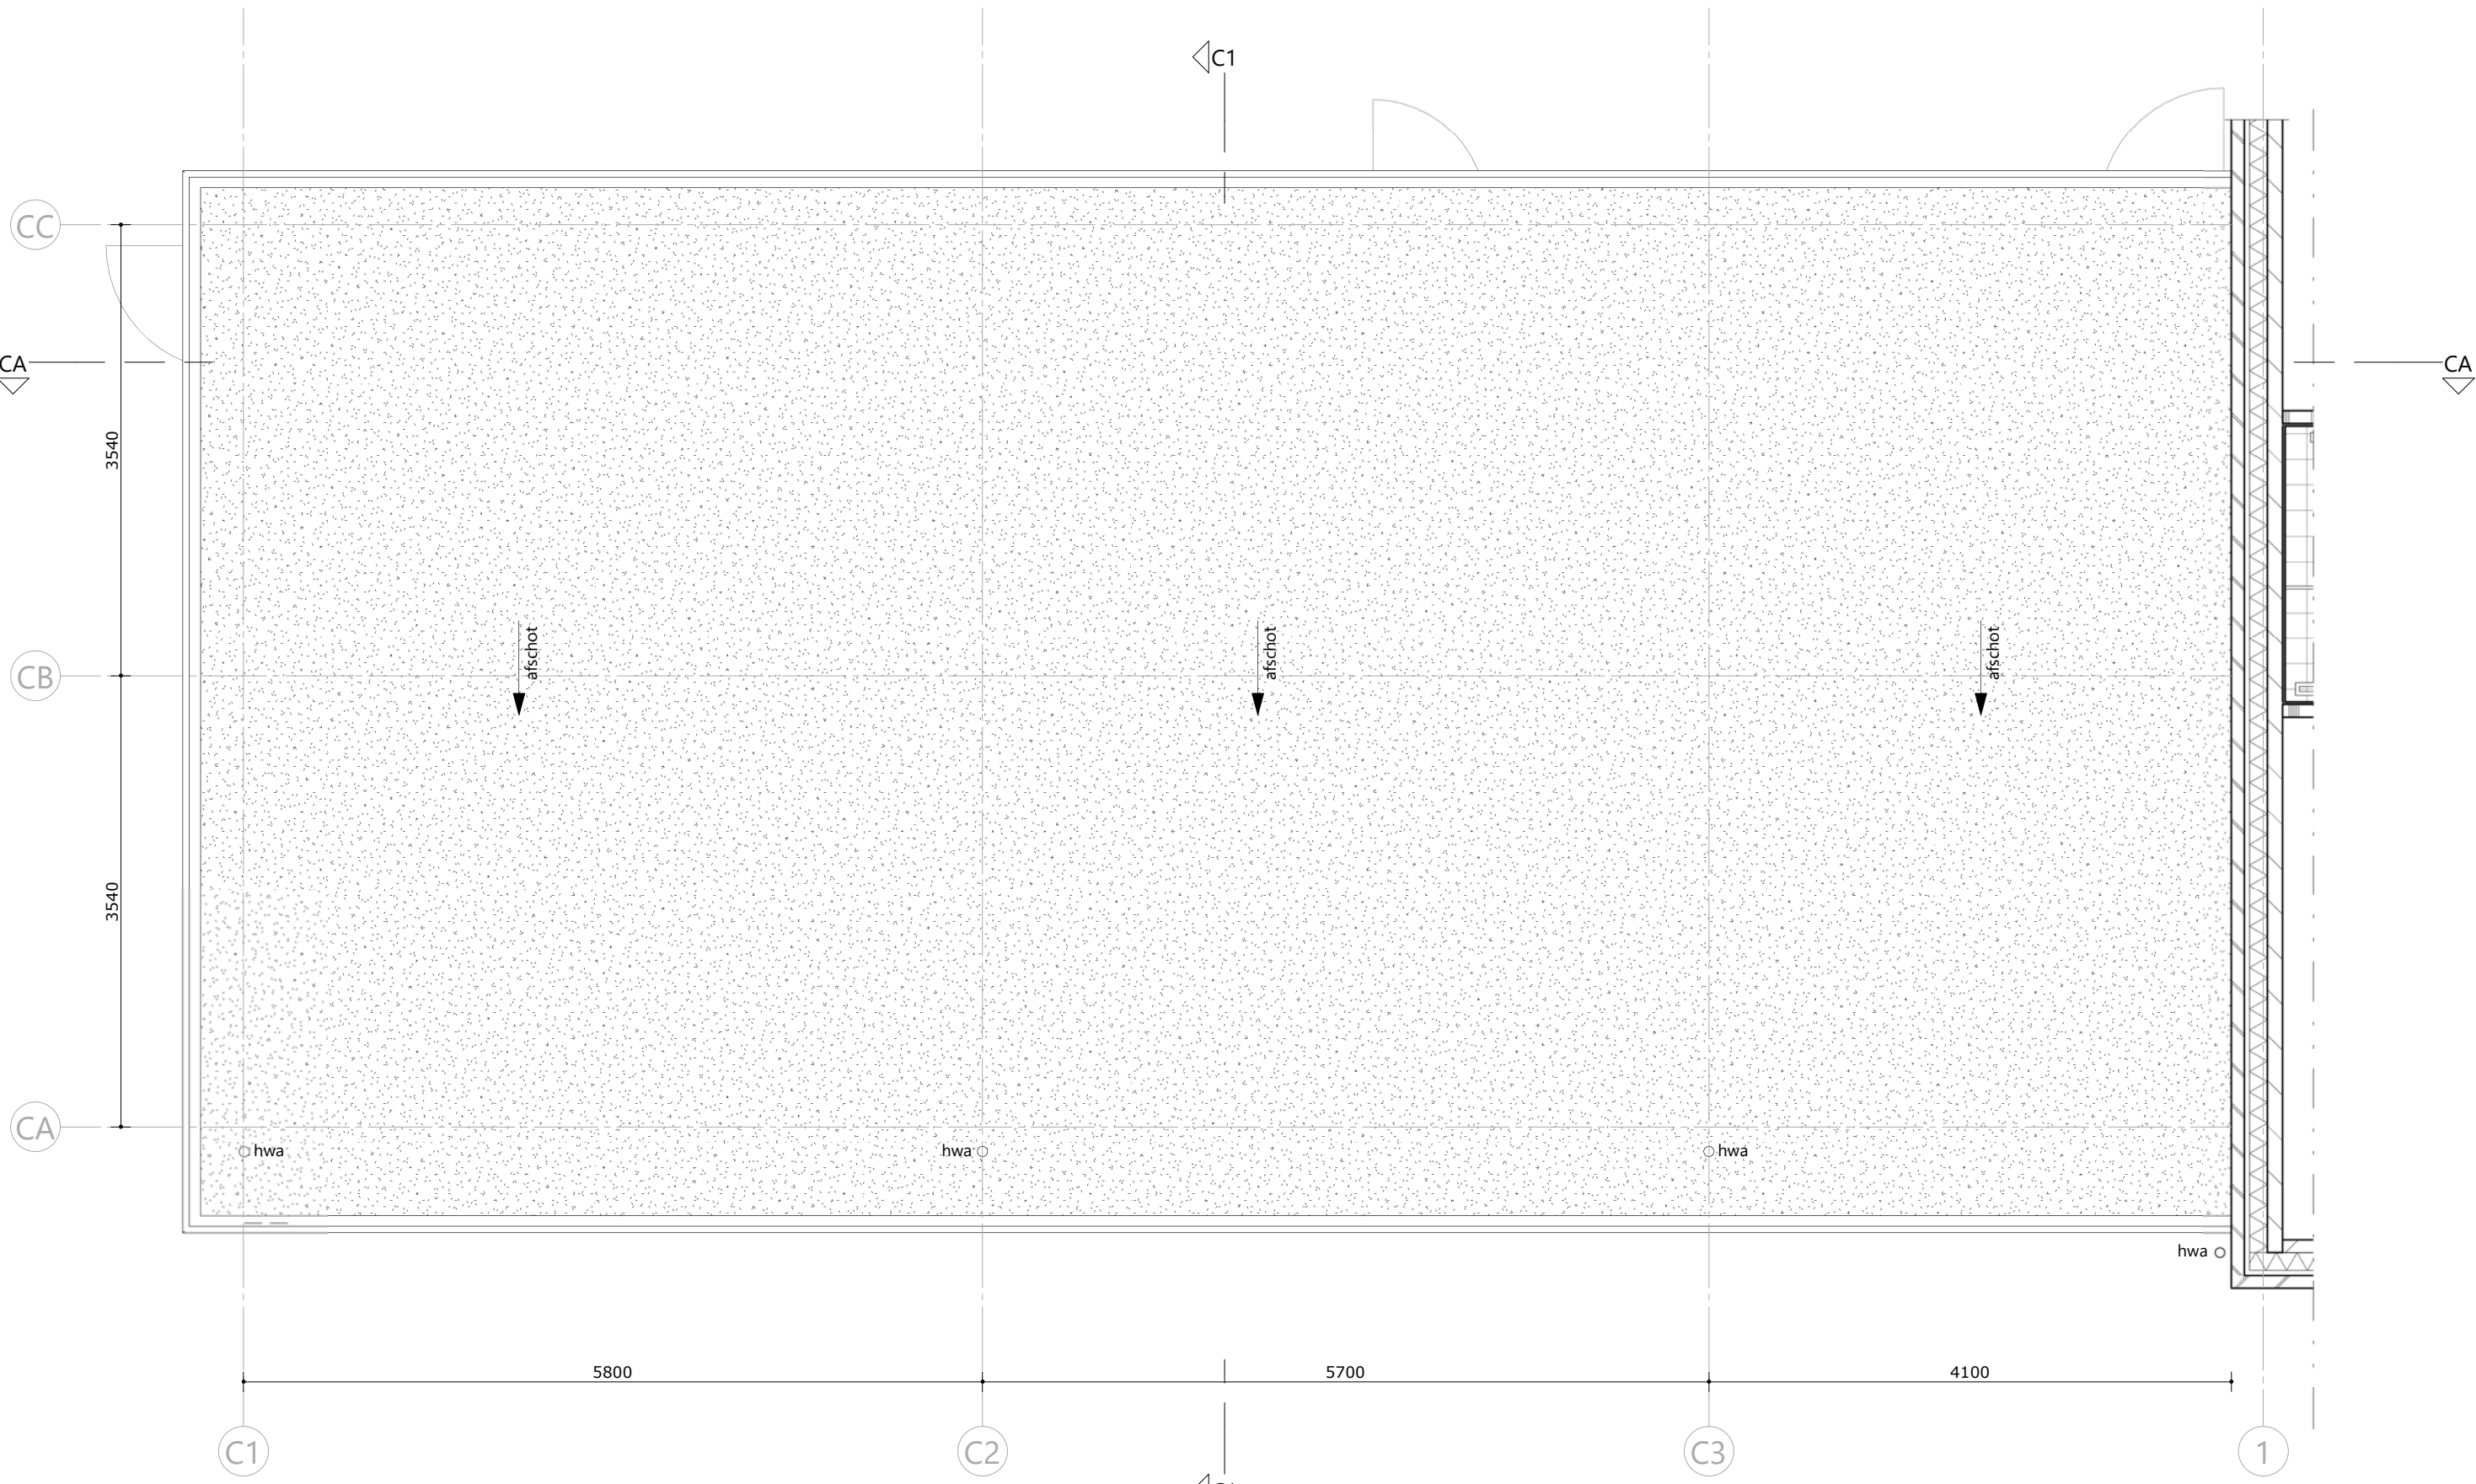



1e verdieping - 1 : 50

renvooi

- alle maatvoering is aangegeven in millimeters (mm)

	houtskeletwand		enkele wandcontactdoos
	kozijn		wandlichtpunt / buitenverlichting zonder armatuur
	hemelwaterafvoer		wandlamp aansl. incl. armatuur bully
	a = volgorde-schakeling enkele schakelaar		


situatie

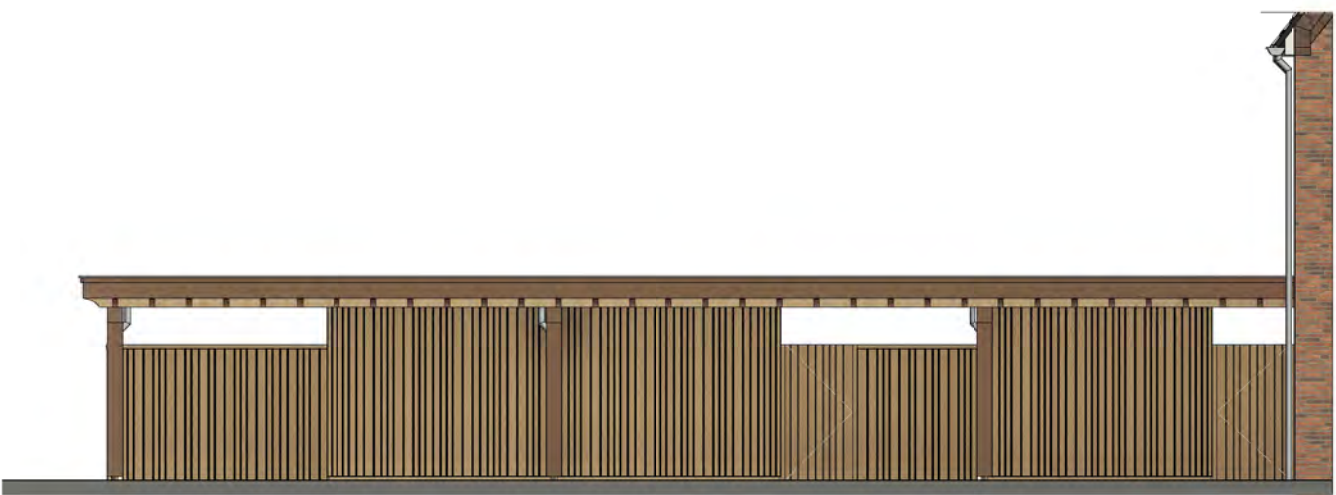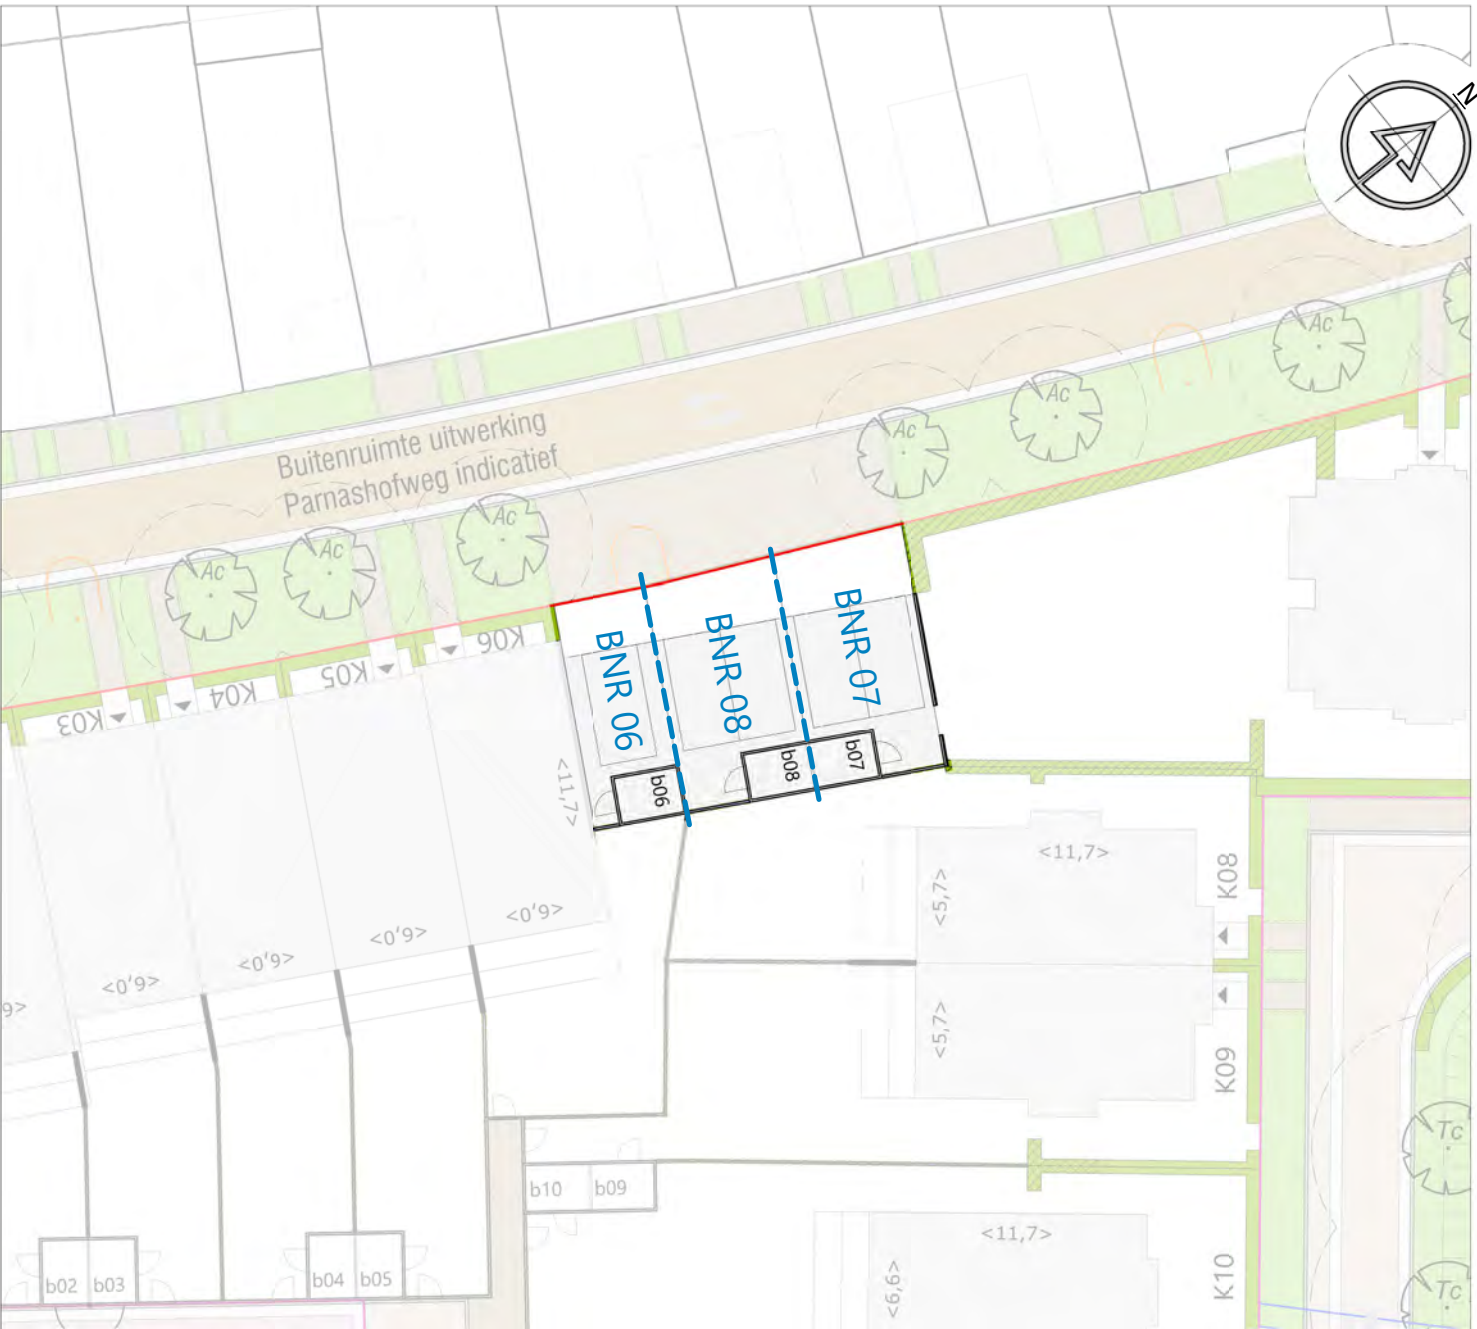


voorgevel - 1 : 100




linkergevel - 1 : 100

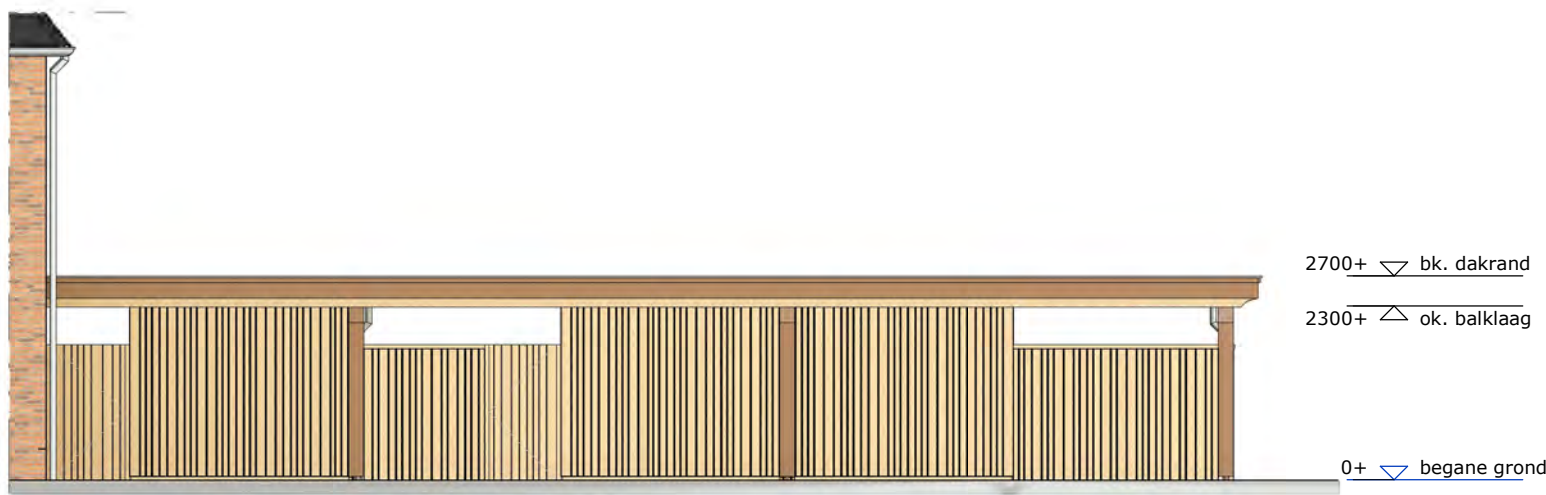

achtergevel - 1 : 100

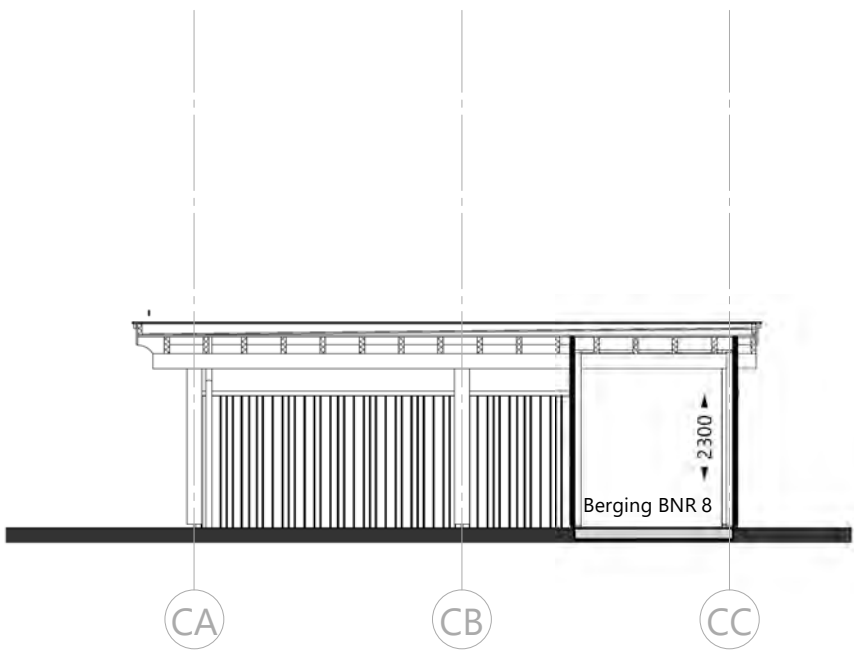

doorsnede C1-C1 - 1 : 100

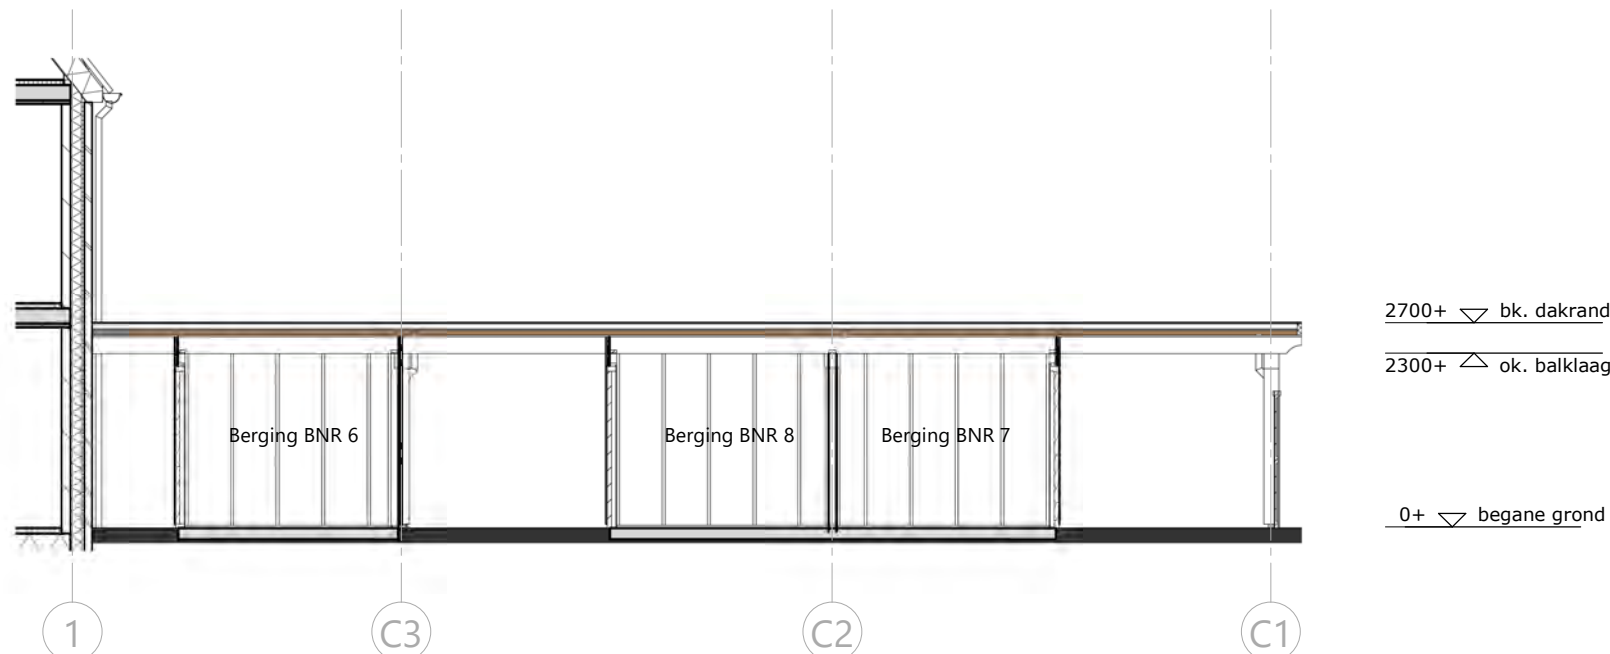

doorsnede CA-CA - 1 : 100

VH VLIETHAVEN LEIDSCHENDAM-VOORBURG	Carport VAN TOEPASSING OP BOUWNUMMERS	SCHAAL	1 : 50 / 1 : 10
		FORMAAT	A
ONTWIKKELING Vliethaven B.V.	06, 07, 08	DATUM	22-06-202
		FASE	Koperscontract
		BLAD	Carport 6-7-
		BLADNR.	KC.C1