
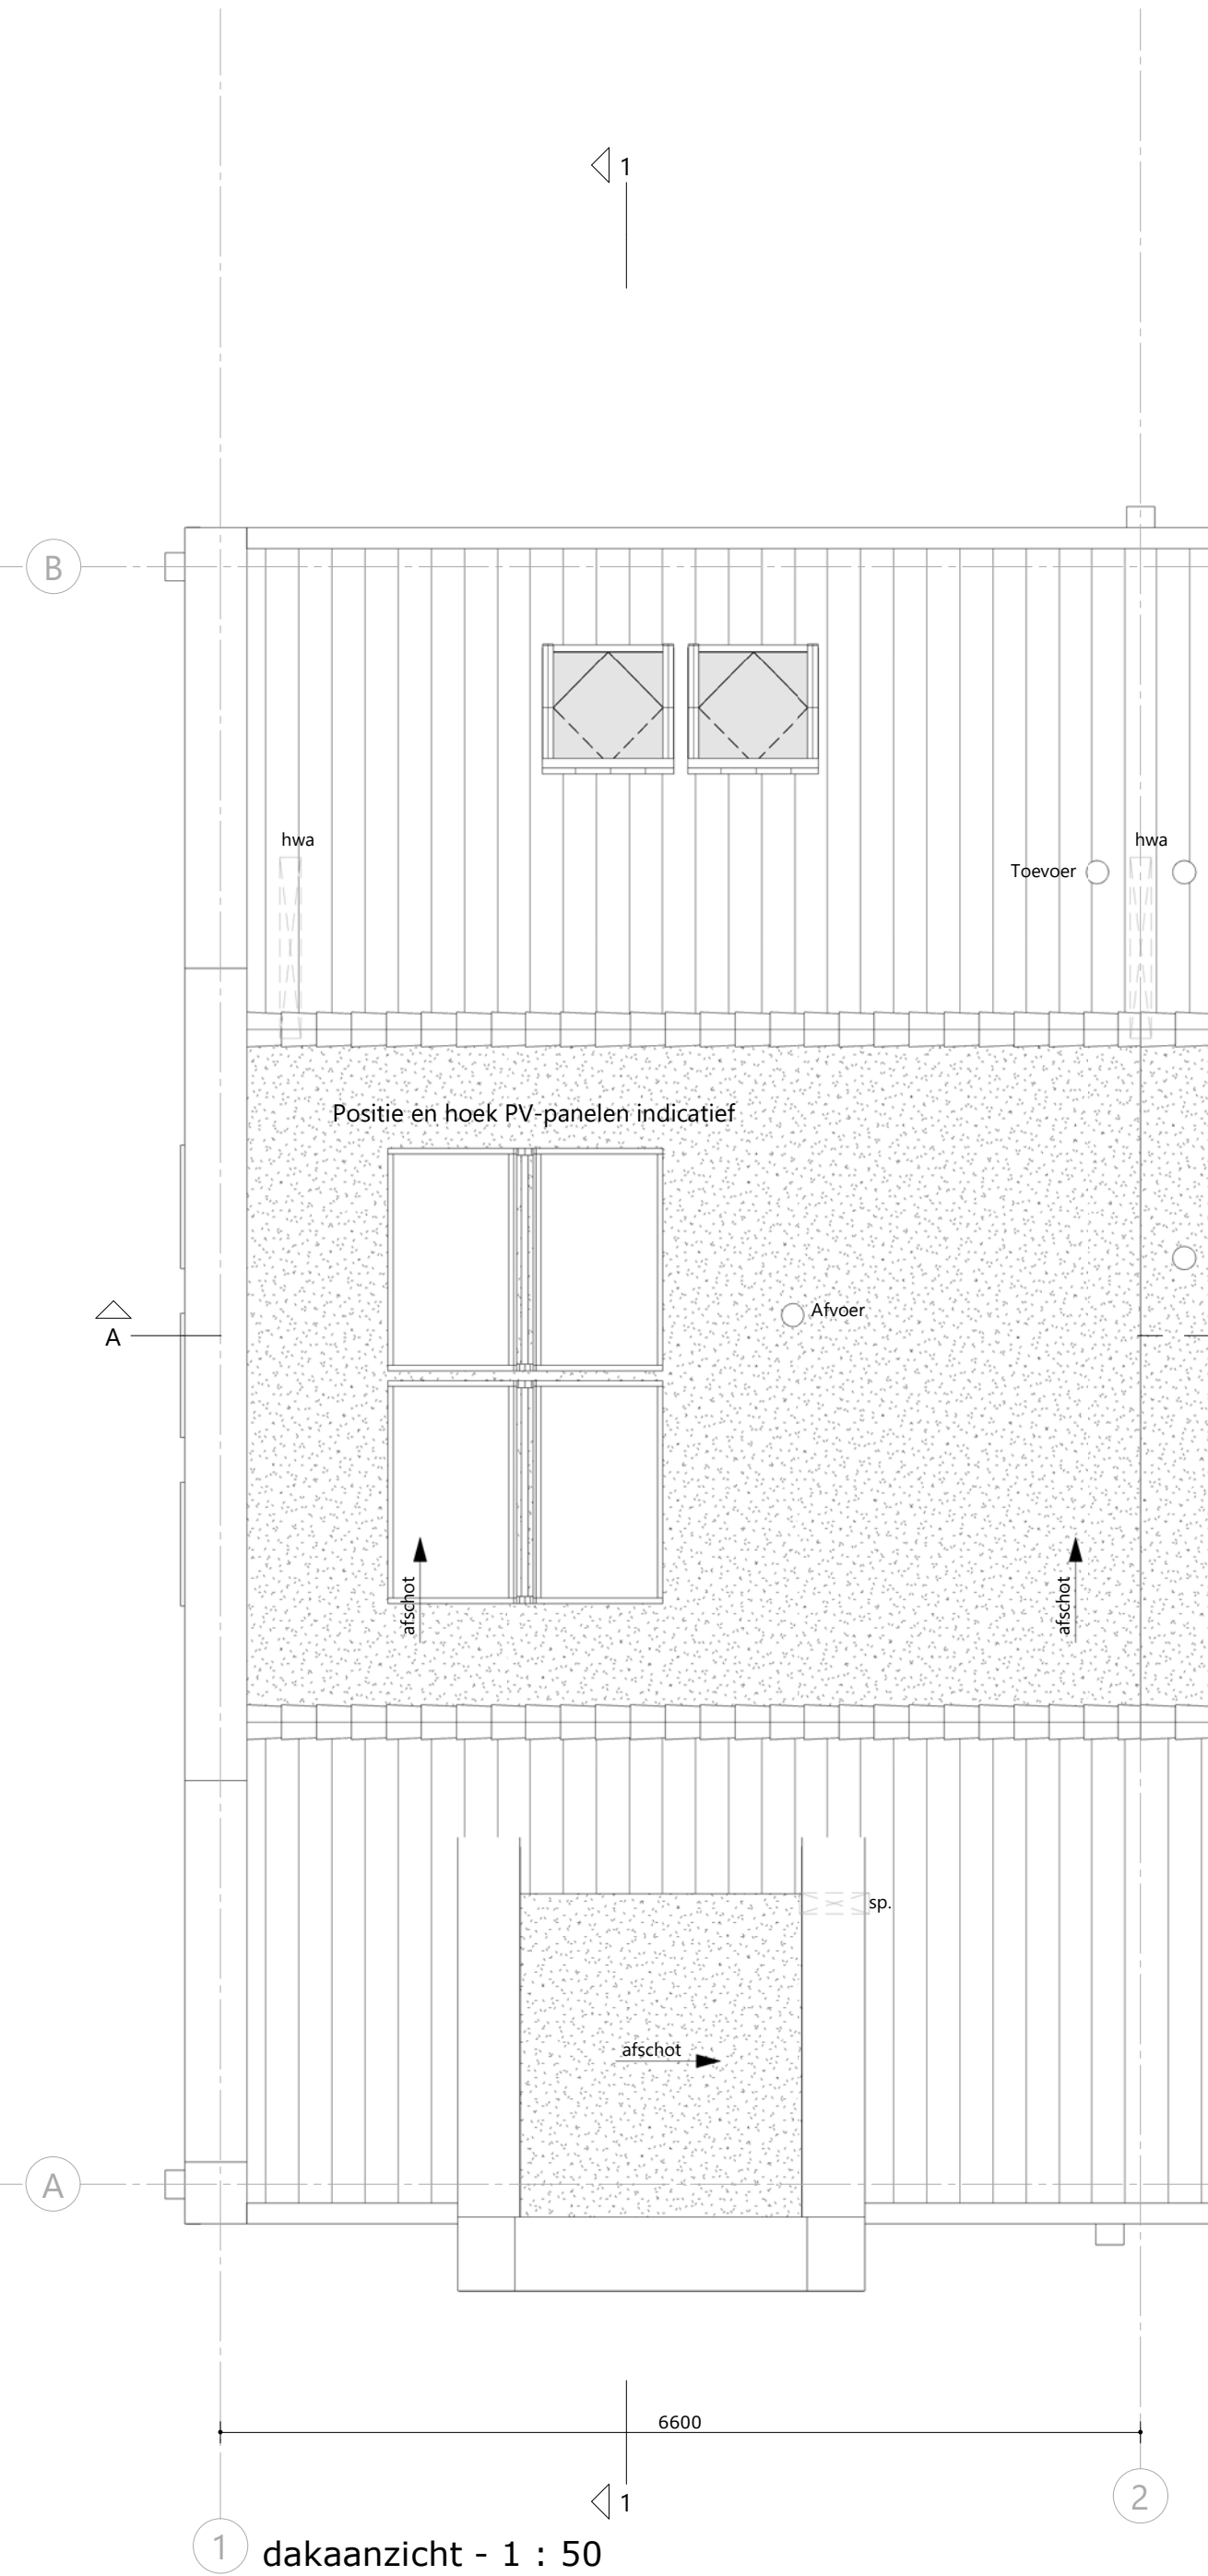
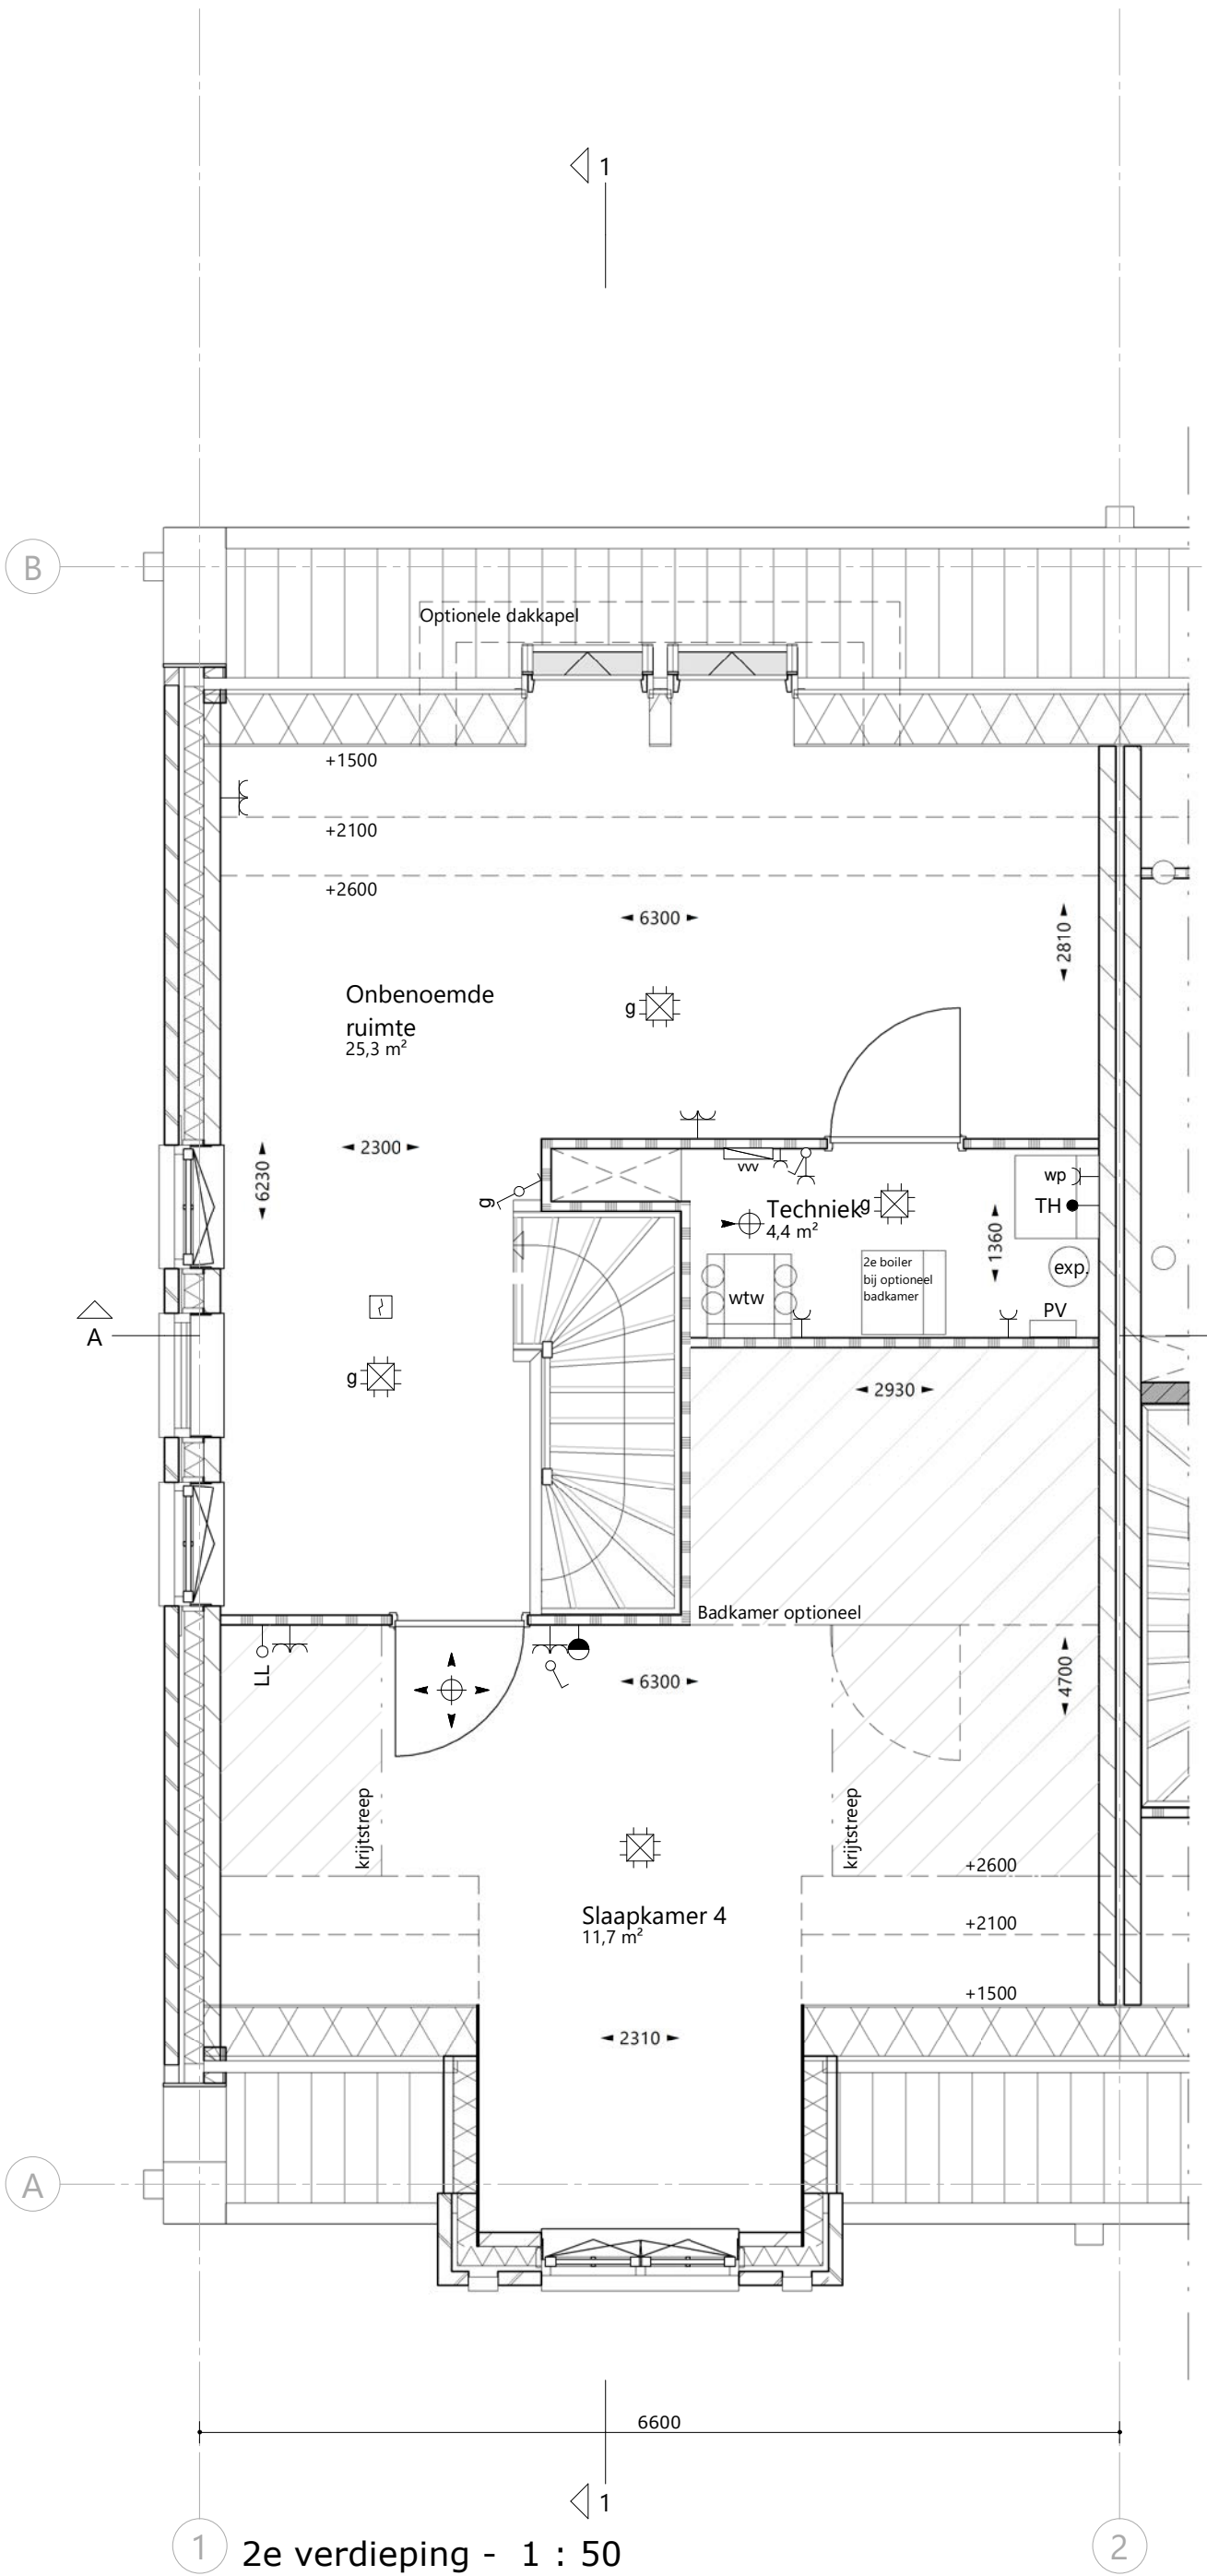
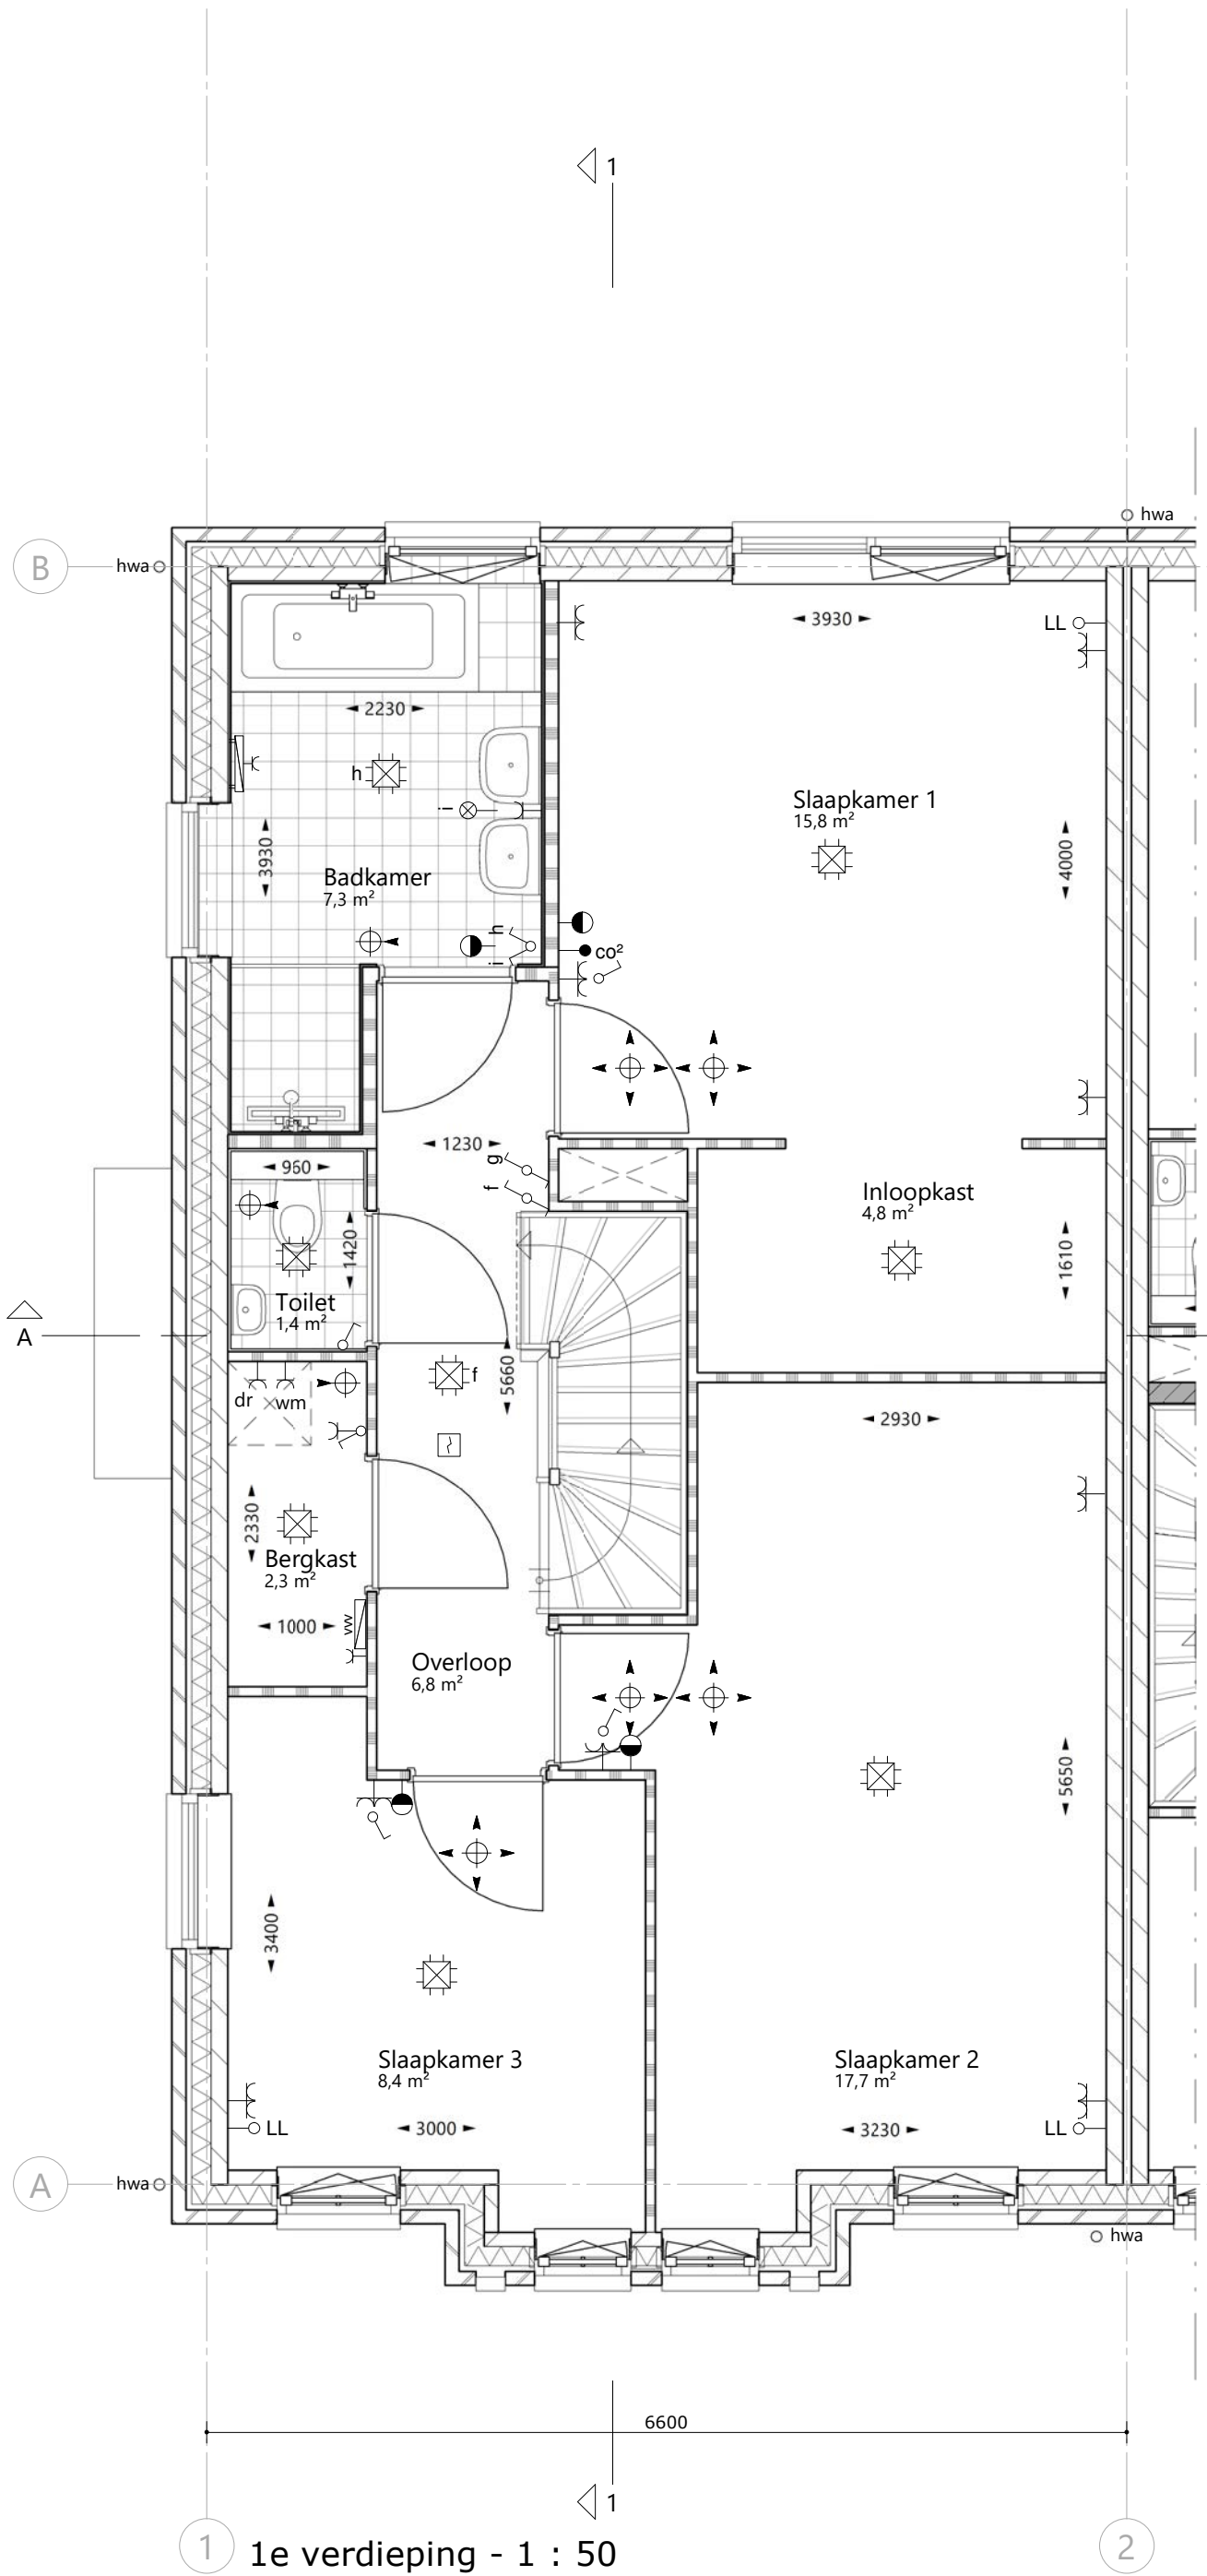


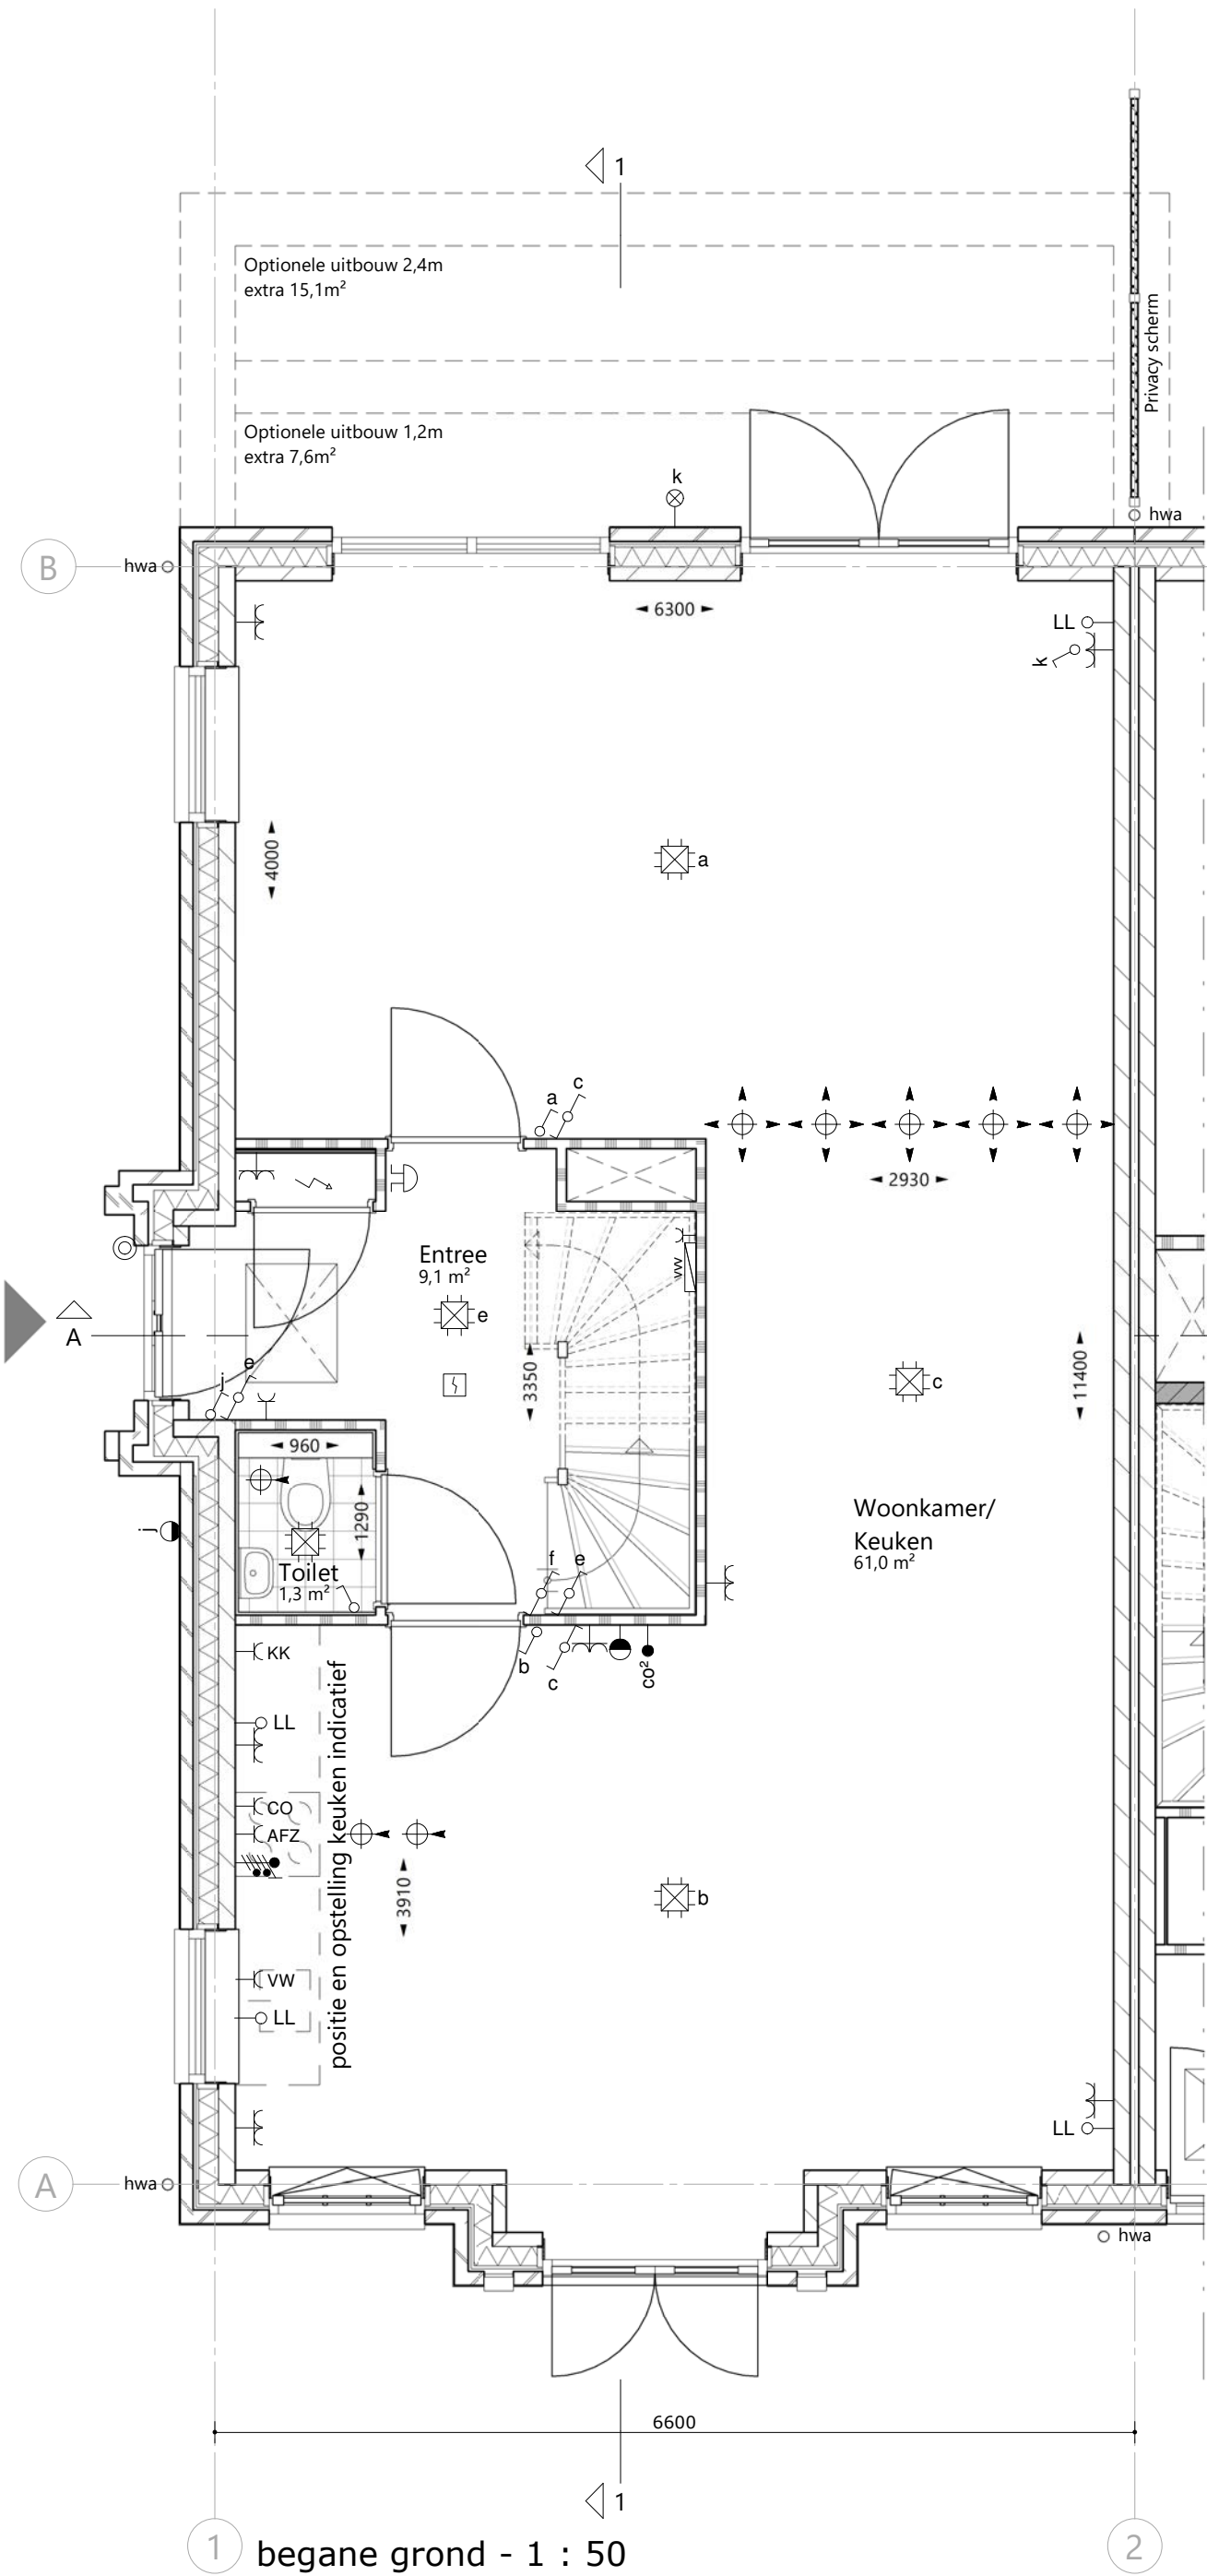


renvoor

- alle maatvoering zijn 'circa'-maten in millimeters (mm), daarbij is er geen rekening gehouden met eventuele wandafwerkingen of vloerafwerkingen.
- vermelde ruimte oppervlakten conform NEN 2580.
- wijzigingen ter voldoening aan (semi)overheidseisen en/of -voorschriften, alsmede wijzigingen in maatvoering en materiaalkeuze die tijdens de uitvoering van het werk noodzakelijk blijken, worden nadrukkelijk voorbehouden.
- alle ruimten met een thermostaat zijn voorzien van vloerverwarming.
- alle op de tekening aangegeven elektrische verwarmingselementen, ventilatieventielen, lichtpunten, wandcontactdozen, schakelaars, inspectieluiken, spuwers, PV-panelen, installaties op het dak e.d. zijn indicatief.

	schoon metselwerk		a = volgordeschakeling enkele schakelaar
	isolatie		wisselschakelaar
	kalkzandsteen		serieschakelaar
	lichte scheidingswand, niet dragend		bediening mechanische ventilatie
	houtskeletwand		enkele wandcontactdoos
	betonwand, stabiliteitswand		dubbele wandcontactdoos
	kozijn		wandcontactdoos koelkast
	tegelerwerk		wandcontactdoos vaatwasser
	inspectieluik		wandcontactdoos afzuigkap
	hemelwaterafvoer		wandcontactdoos (combi)oven
	spuwer		perilex aansluiting
	meterkast		plafondlichtpunt / centraaldoos
	expansievat / buffervat		rookmelder
	warmteterugwinning unit		bel / schel
	omvormer t.b.v. PV-panelen		beldrukker
	opstelplaats wasmachine		thermostaat bediening
	opstelplaats droger		wandlichtpunt / buitenverlichting zonder armatuur
	vloerverwarmingverdelers + aansluitpunt		buitenverlichting / wandlamp aansl. incl. armatuur
	elektr. radiator + aansluitpunt		aansluitpunt bedraad
	toevoer ventilatie		loze leiding/ niet bedraad
	afvoer ventilatie		
	lichtarmatuur voordeur		

situatie

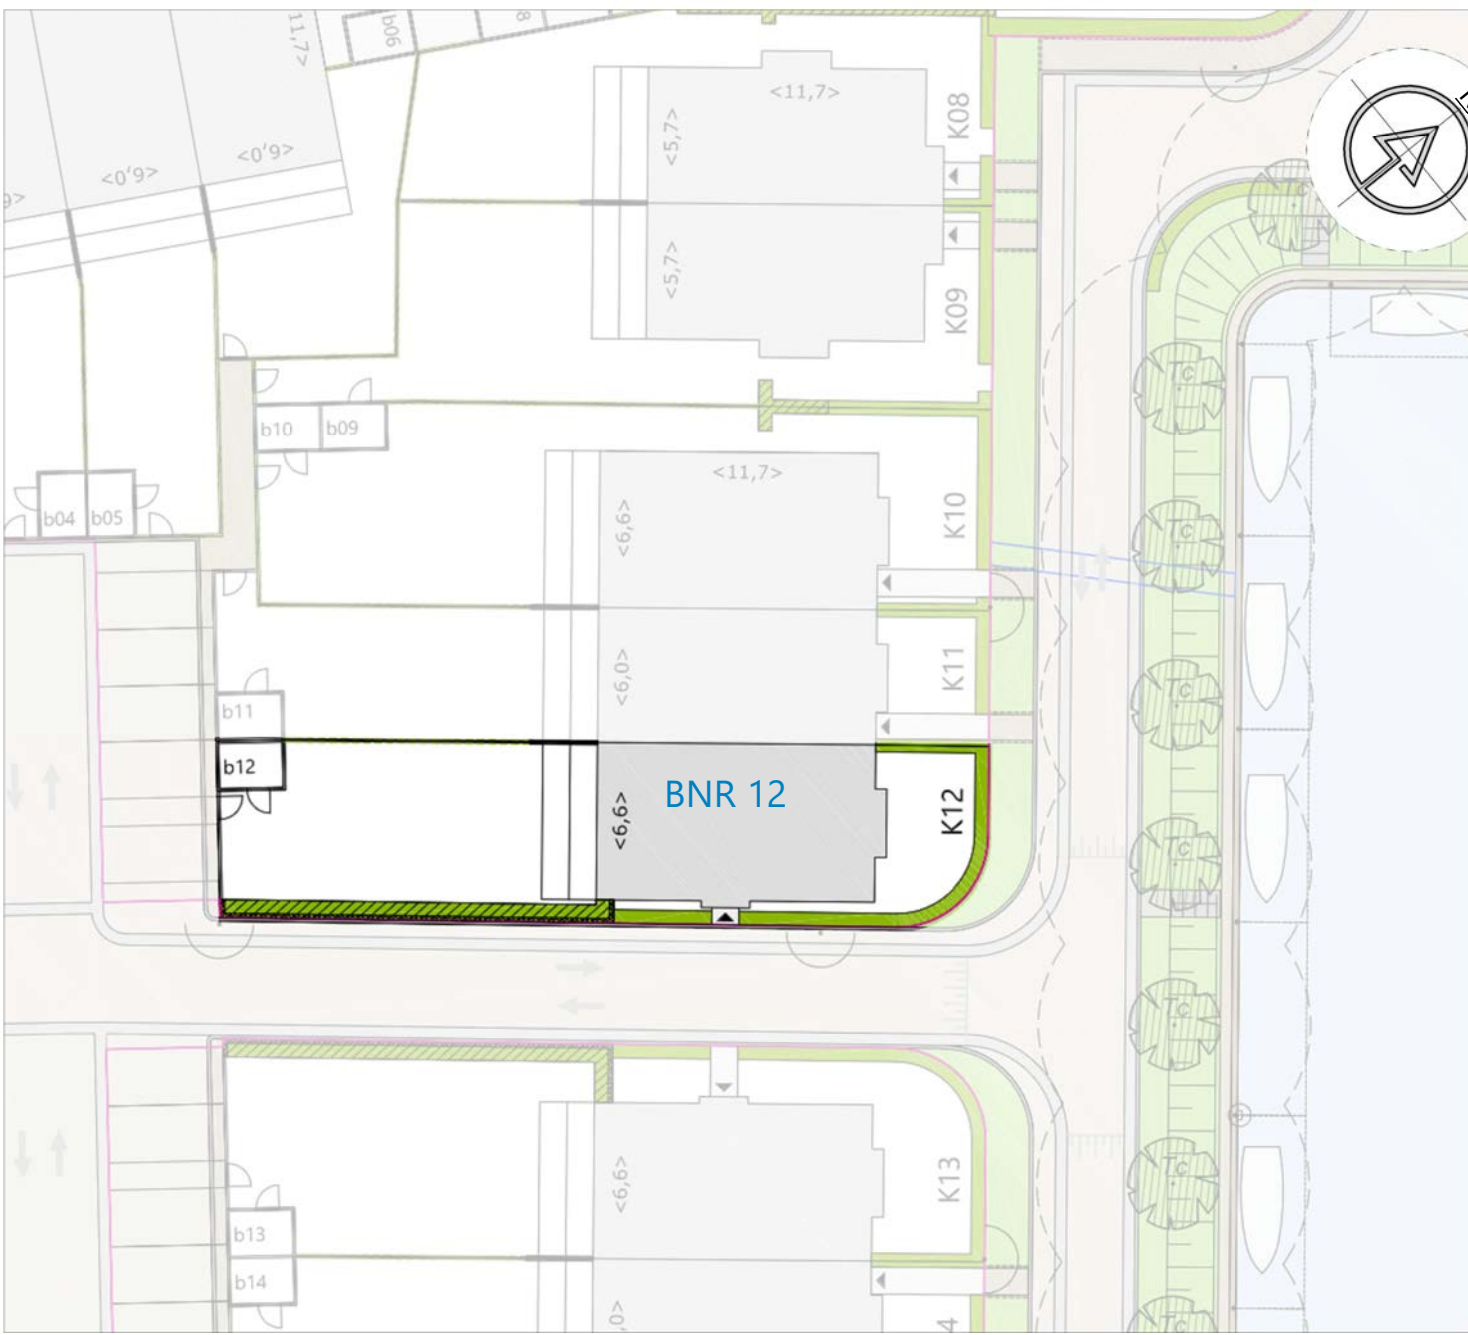


voorgevel - 1 : 100




linkergevel - 1 : 100



achtergevel - 1 : 100

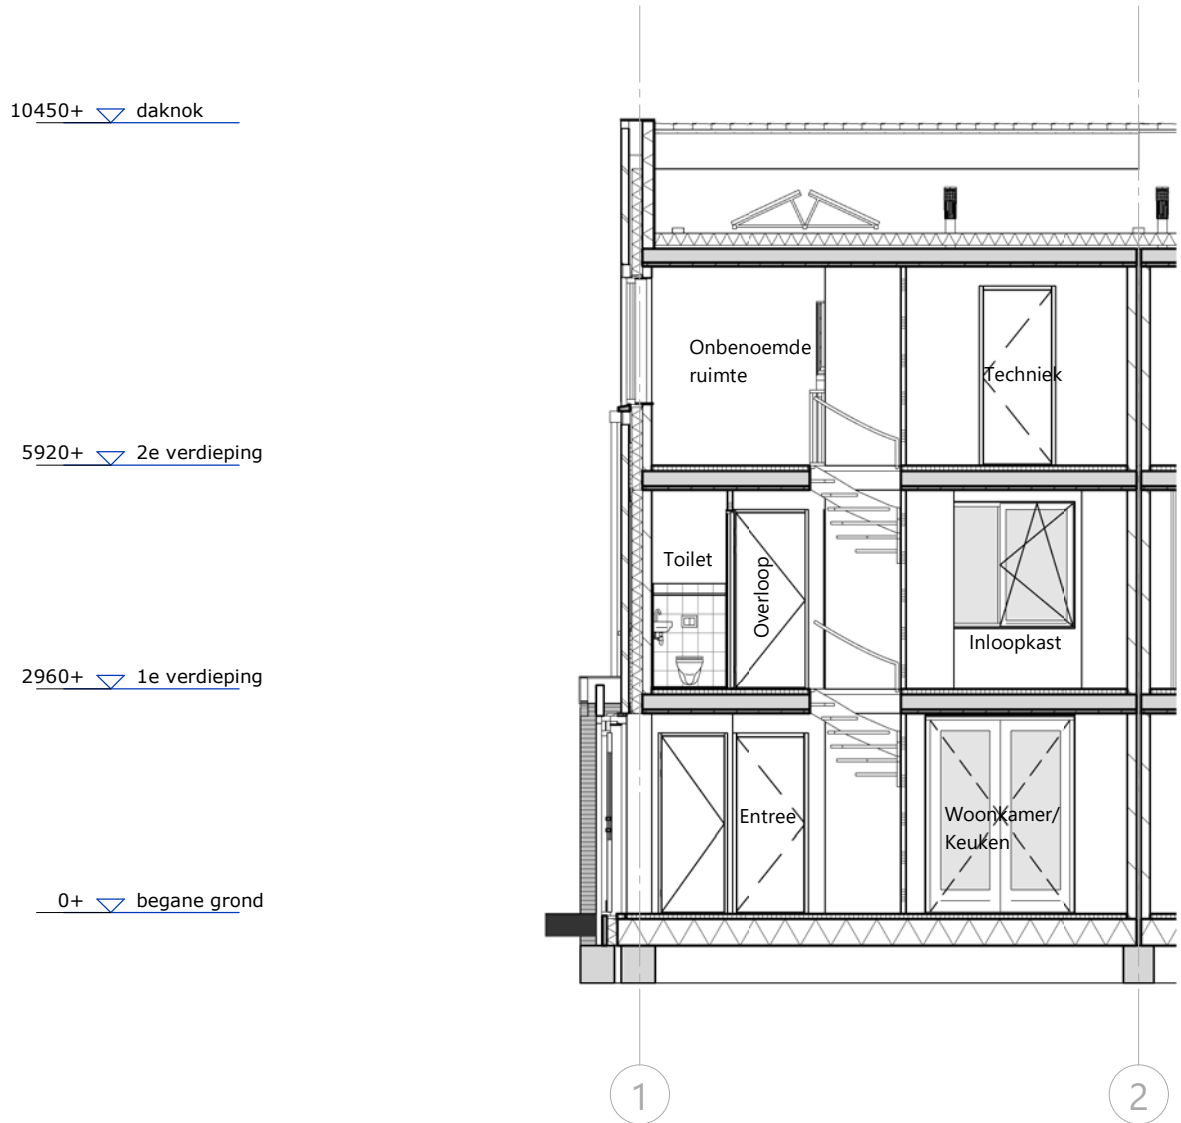

doorsnede A-A - 1 : 100

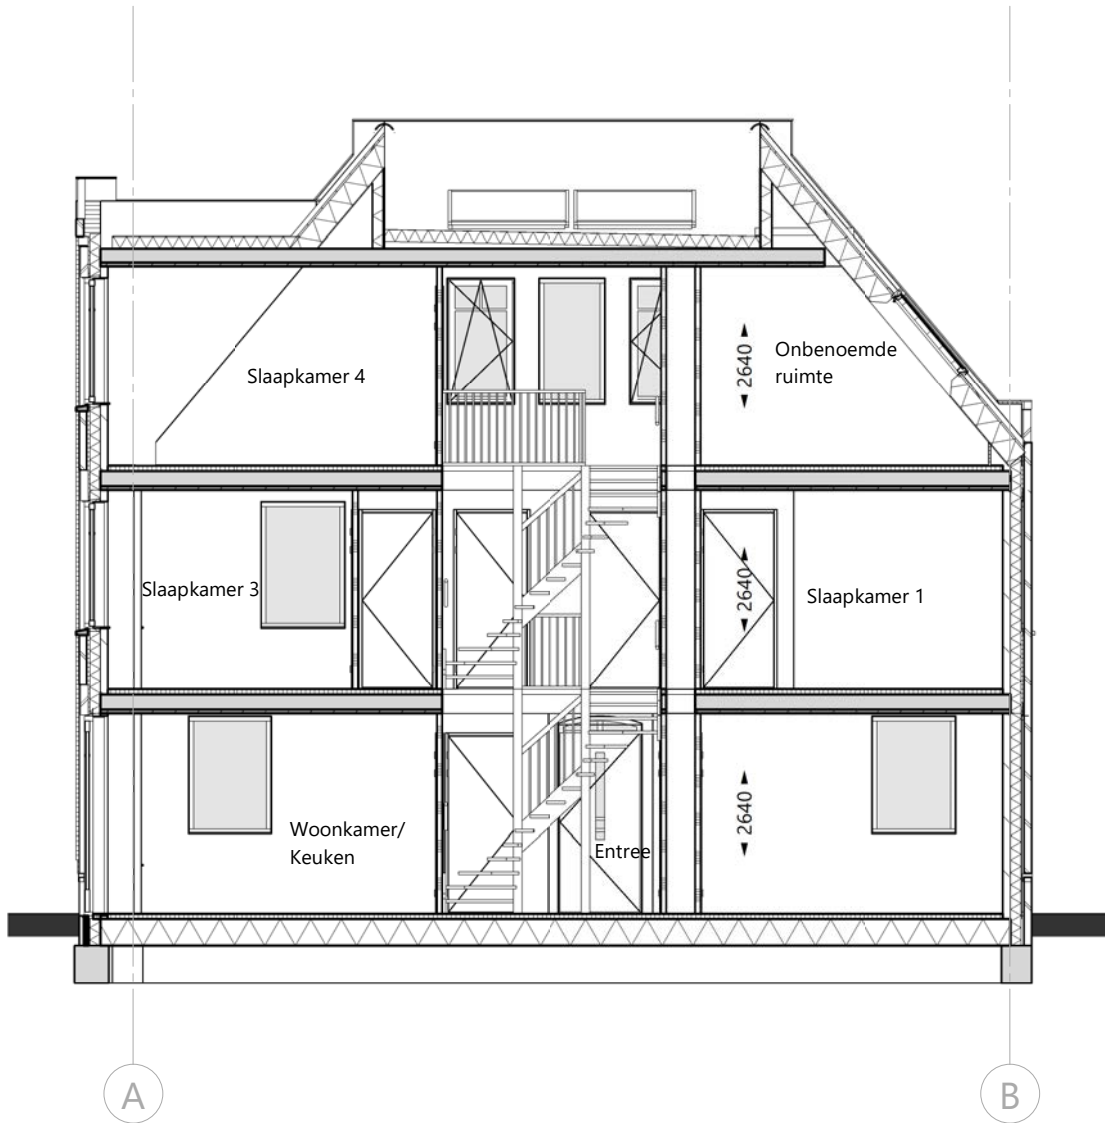

doorsnede 1-1 - 1 : 100

	<i>Havenwoningen Zuid</i>	SCHAAL	1 : 50 / 1 : 100
		FORMAAT	A1+ (594x1000)
ONTWIKKELING	12	DATUM	22-06-2021
		FASE	Koperscontract
Vliethaven B.V.	12	BLAD	Basisblad
		BLADNR.	KC.12