



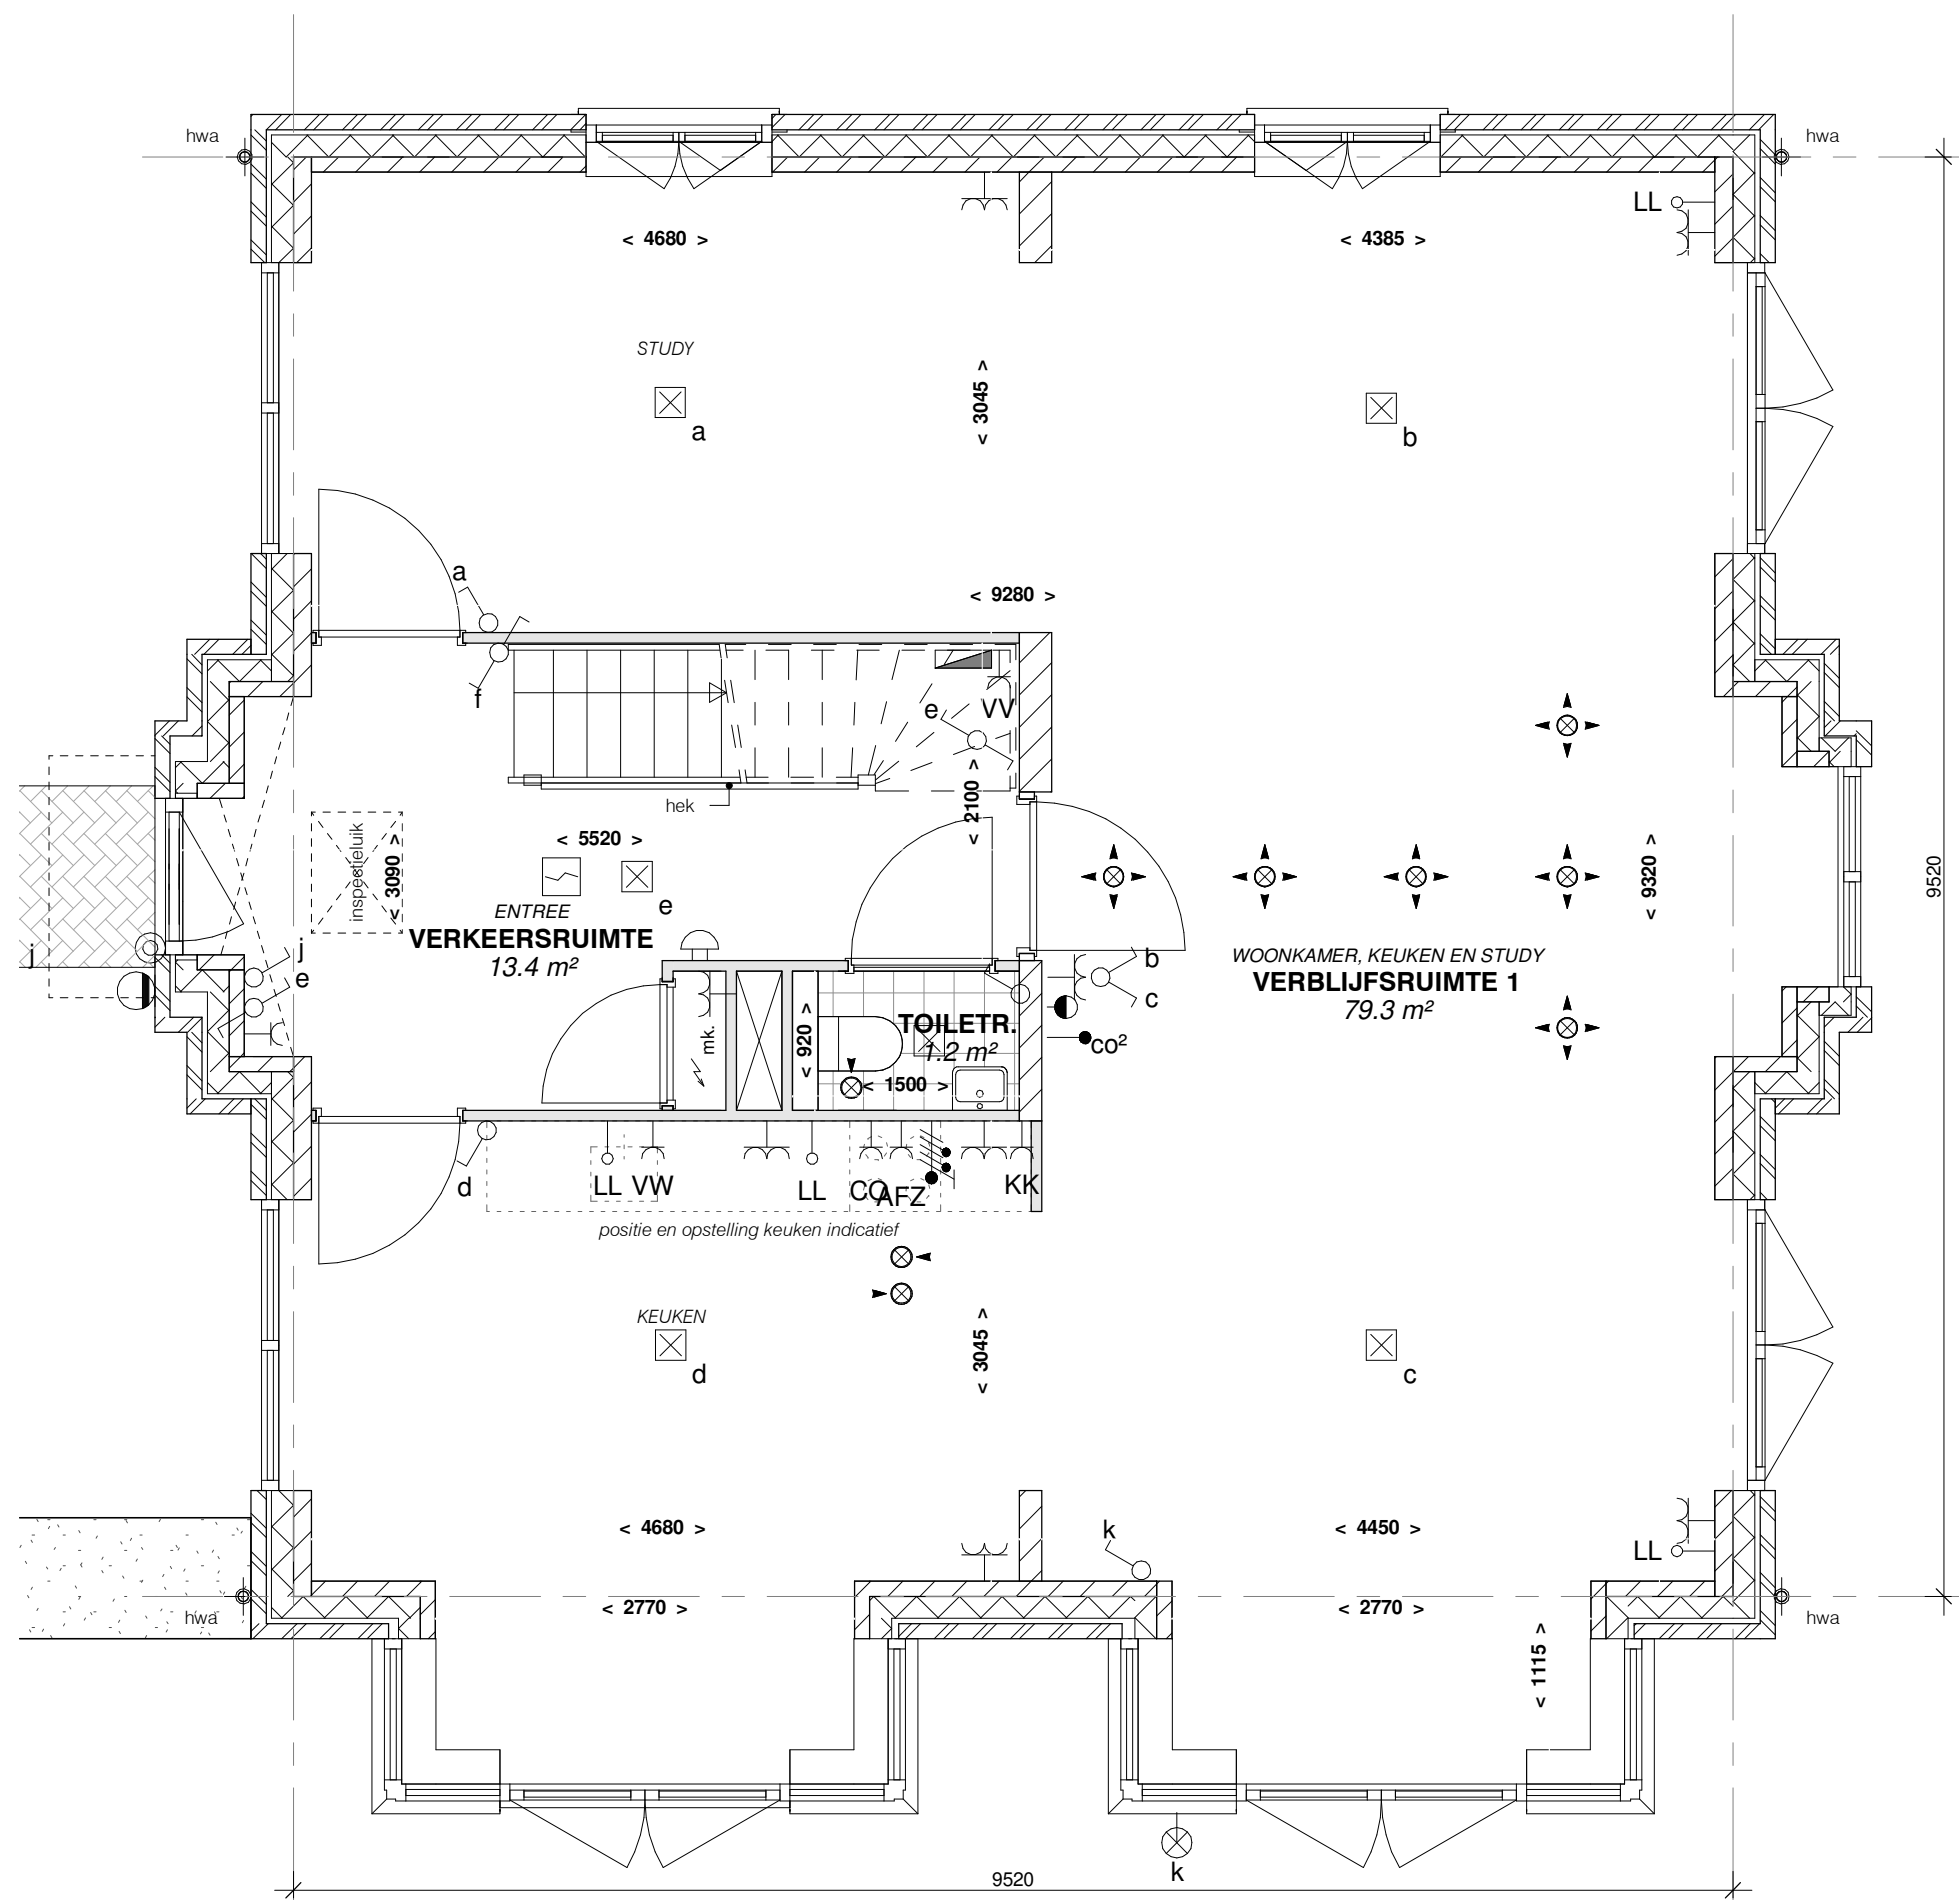


begane grond

schaal 1 : 50
peil = 0

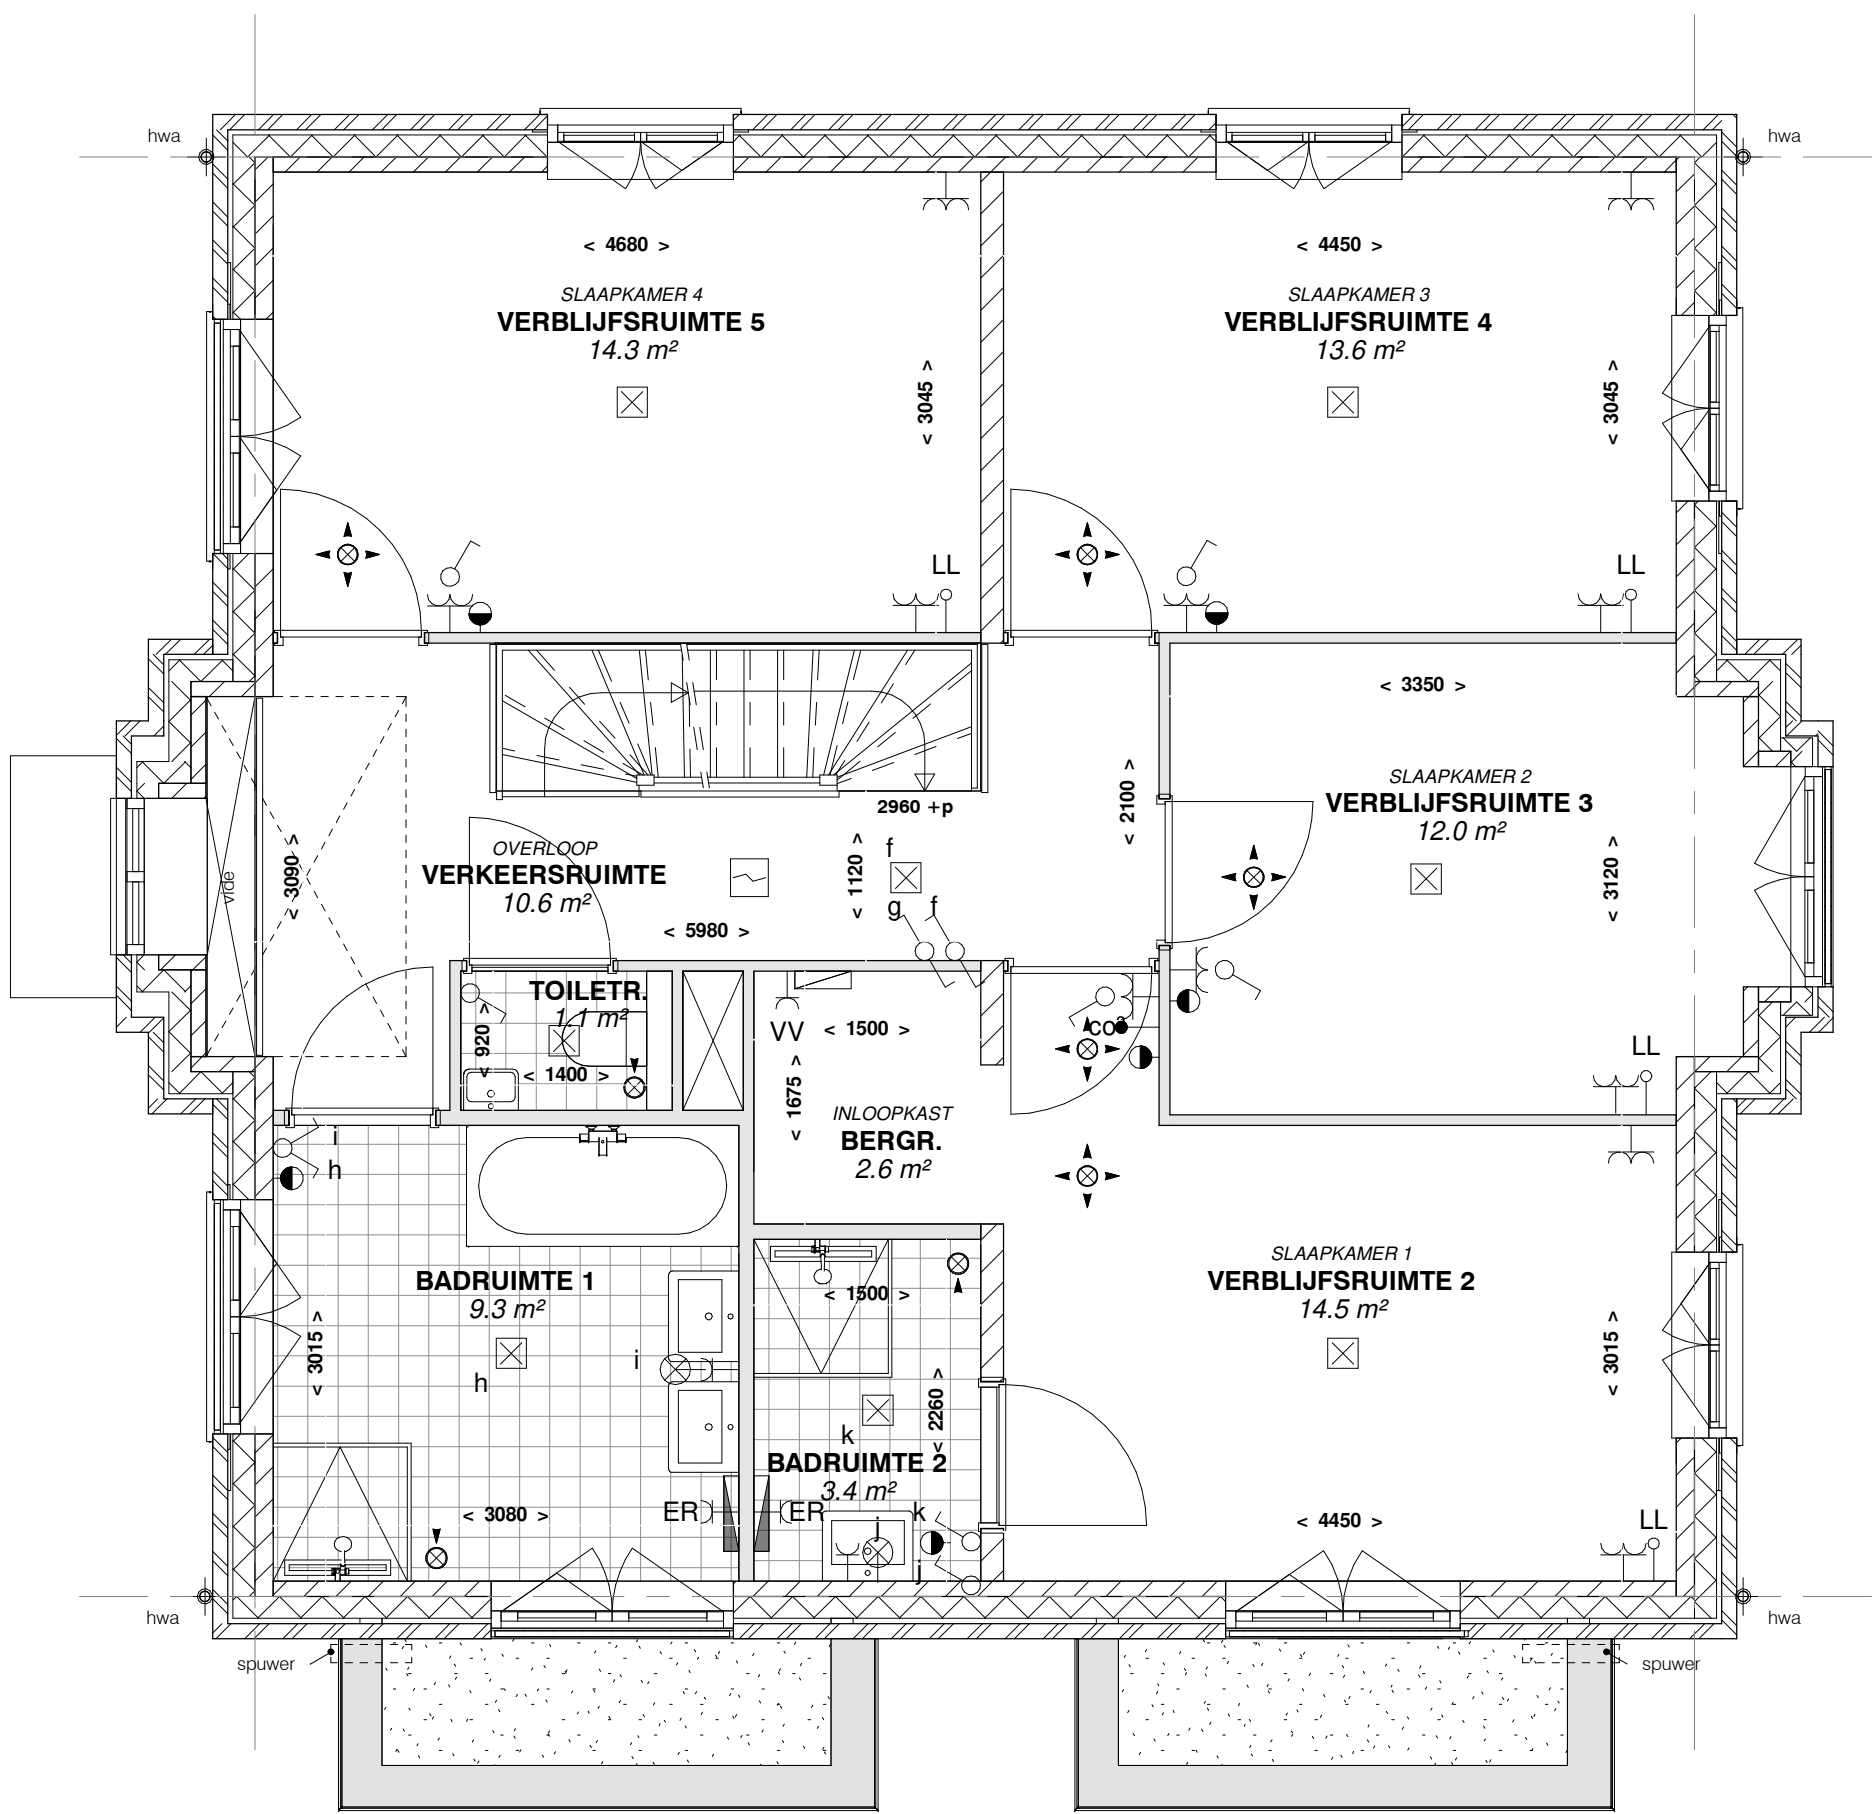


eerste verdieping

schaal 1 : 50
peil = + 2960

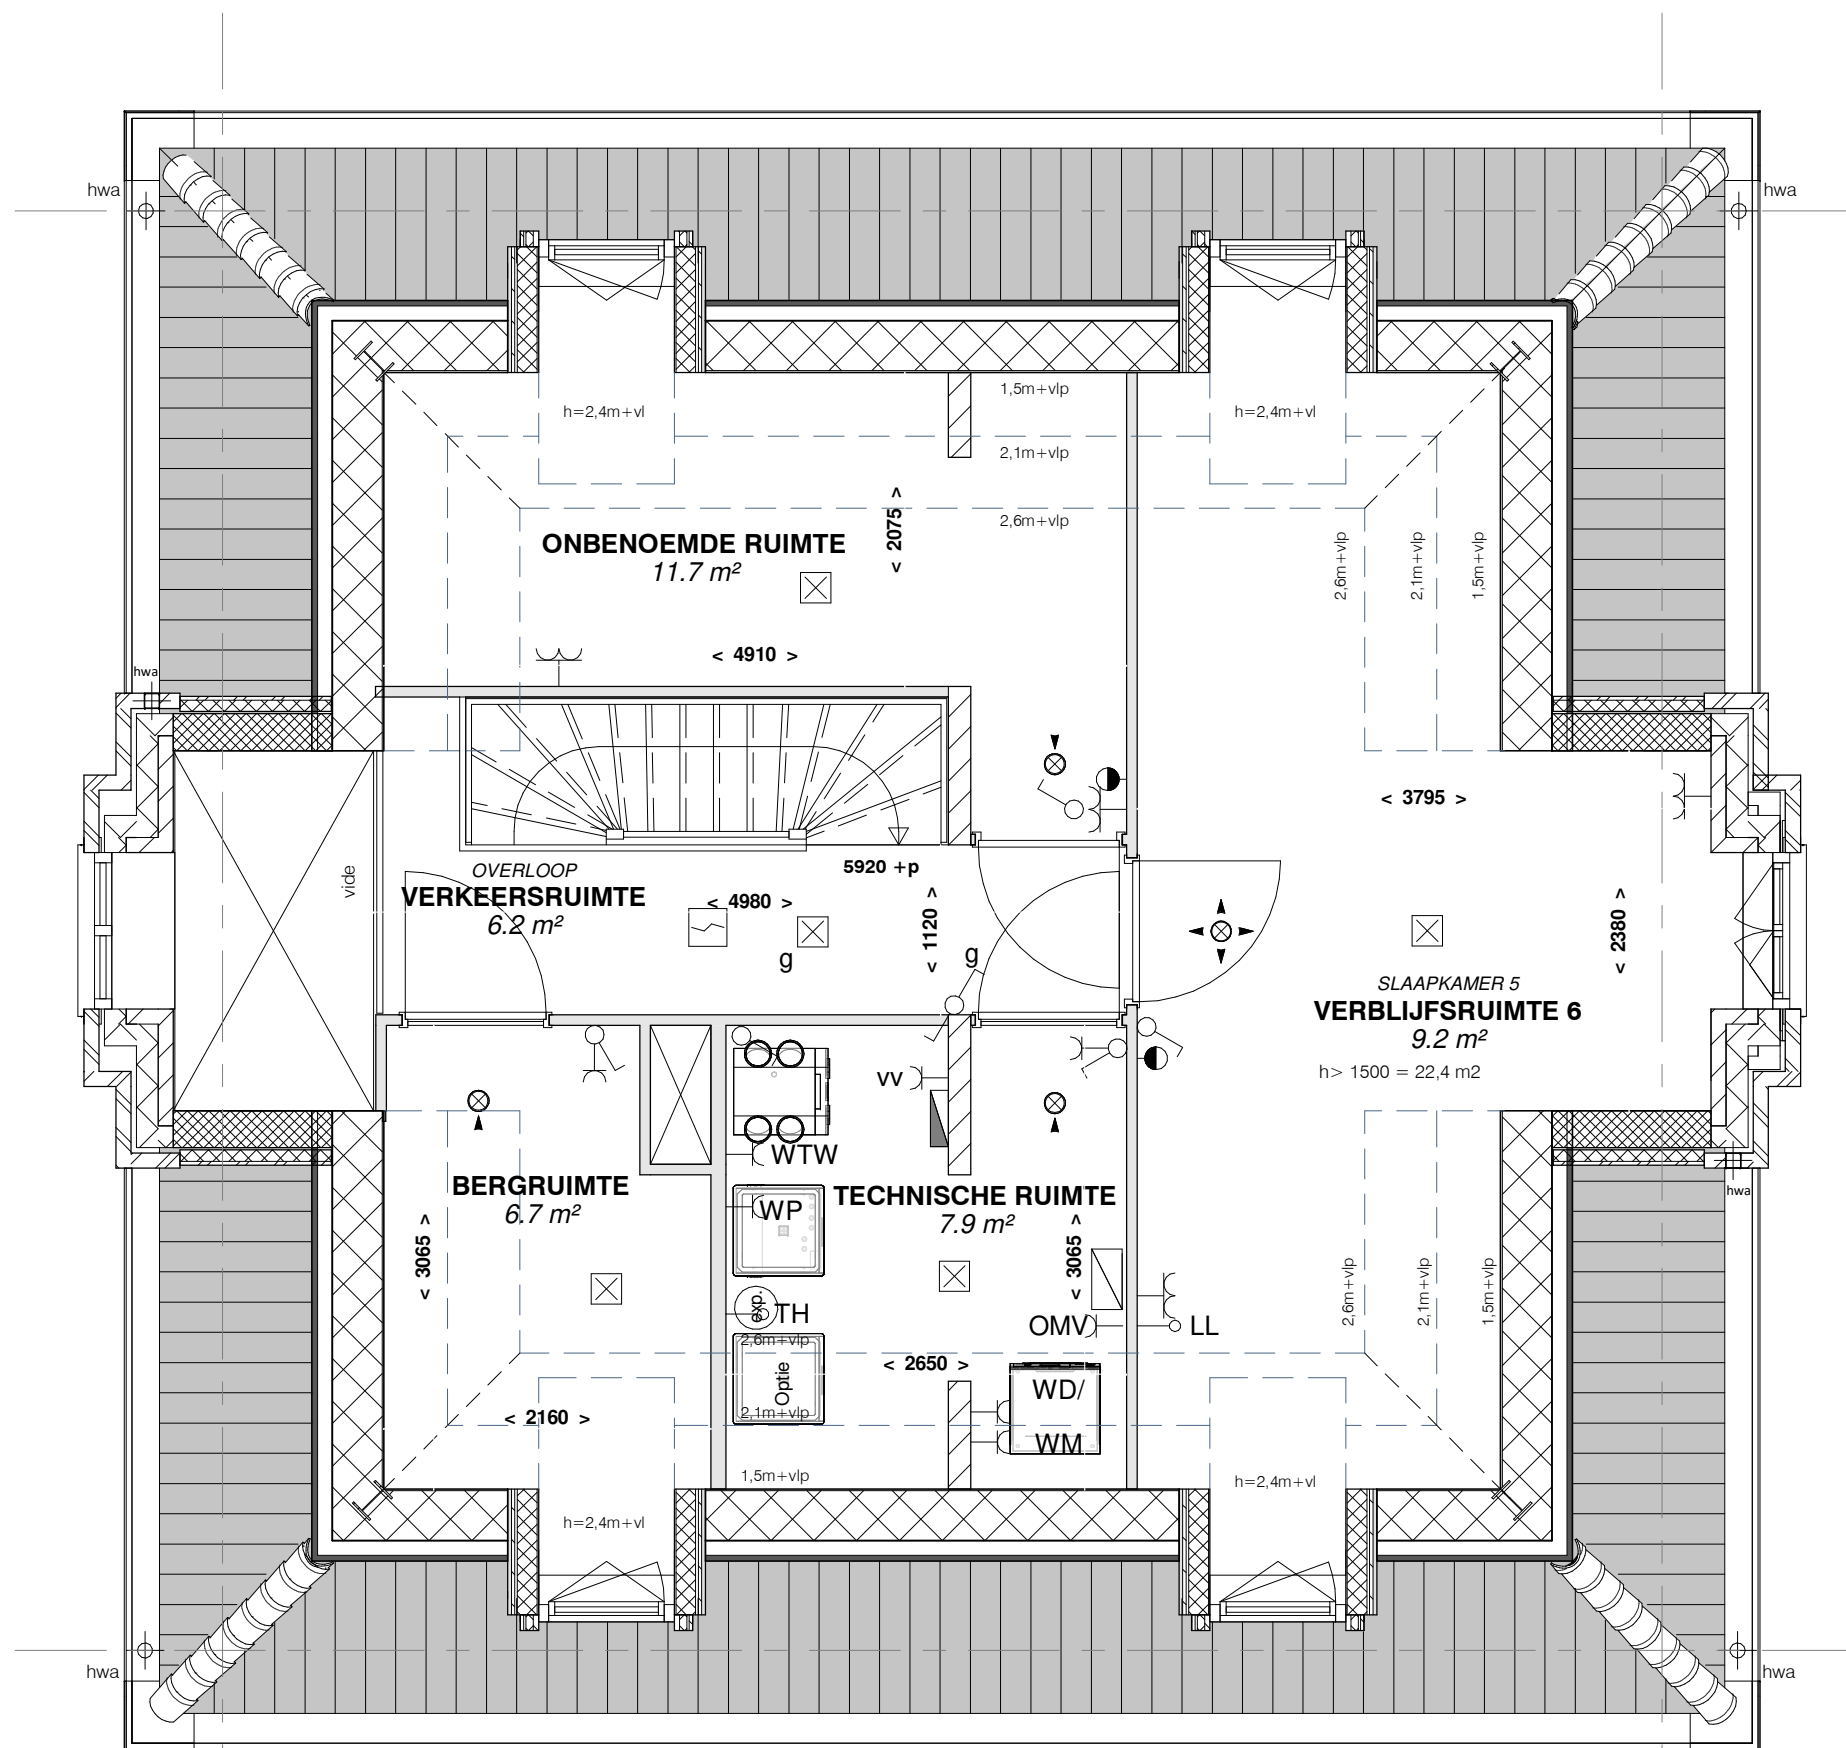

tweede verdieping

schaal 1 : 50
peil = + 5920

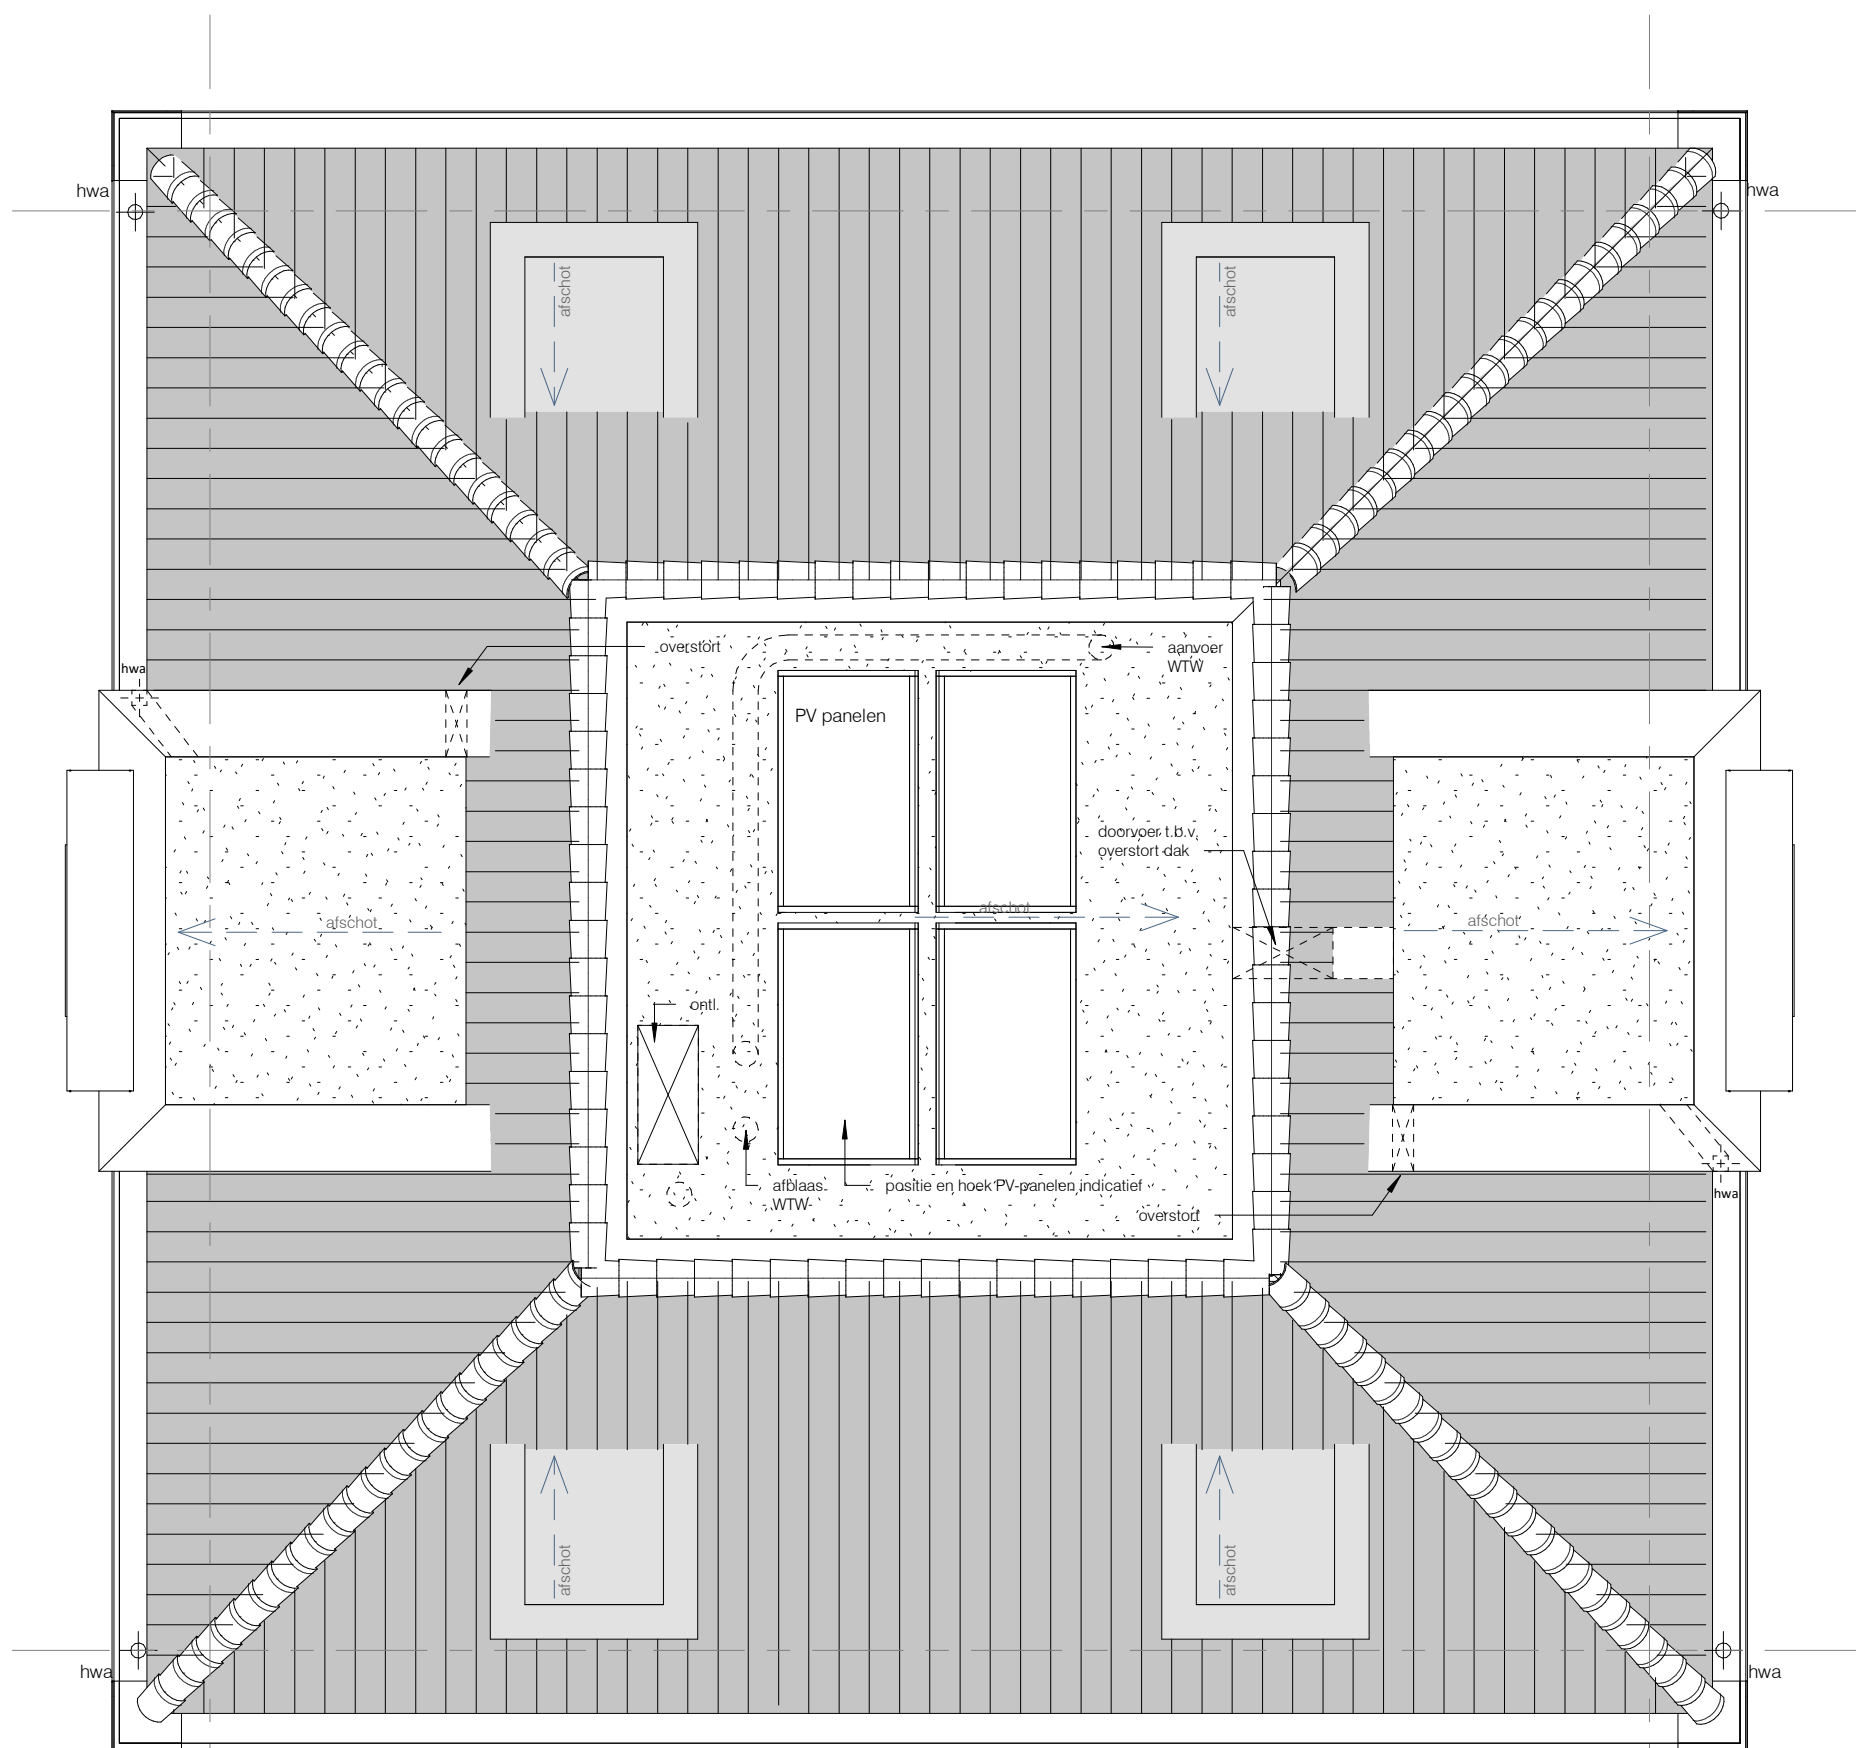


dak

schaal 1 : 50

RENVOOI

- positie wandcontactdozen tov vloerpeil zie TO
- vloerverwarming in alle verblifsruimten en badruimten
- dakinstallaties ter indicatie. Definitieve installaties volgens opgave installateur
Kavel = 519m² BVO
GBO woning = 98.33 m²
begane grond = 89.06 m²
1e verdieping = 83.41 m²
2e verdieping = 22.4 m²
TOTAAL = 202.80 m²
opg. conform NEN2580

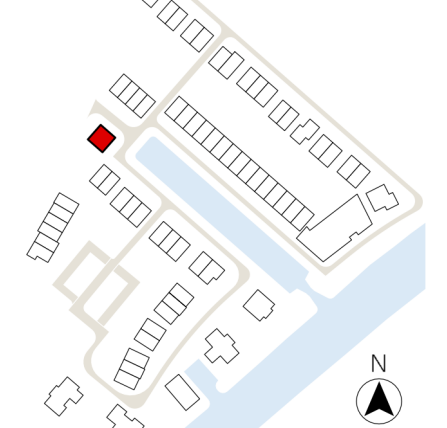

- beton i/hw gestort
- gewel metselwerk 100mm
- kalkeandsteen
- gasbeton
- gbo
- prefab beton
- isolatie
- samenegestelde houten constructie
- systemenvloer

SYMBOLEN: omschrijving: SYMBOLEN: omschrijving:

- a = volgordeschakeling enkele schakelaar
- wisselschakelaar
- serieschakelaar
- mech. ventilatie / bediening
- enkele wandcontactdoos
- dubbele wandcontactdoos
- perilex
- plafondlichtpunt / centraaldoos
- rookmelder
- bel / schel
- beldrukker
- thermostaat bediening + vloerverwarming
- wandlichtpunt / buitenverlichting zonder armatuur
- buitenverlichting / wandlamp aansl. incl. armatuur
- aansluitpunt bedraad
- loze leiding / niet bedraad
- elekt. radiator + aansluitpunt
- afvoer / toevoer ventilatie
- vloerverwarmingverdelers aansluitpunt
- expansievat / buffervat
- WTV
- omvormer tbv PV panelen
- opstelplaats boiler
- opstelplaats wasmachine
- opstelplaats wasdroger
- Codeeringen:
 - afzuigkap
 - combi-oven
 - elektrische radiator
 - koelkast
 - vaatwasmachine
 - warmterugwinning
 - warmtepomp
 - wasmachine
 - wasdroger
 - loze leiding
 - thermostaat
 - vloerverdelers

VH VLIETHAVEN LEIDSCHEMAM-VOORBURG	<i>Entreewoningen</i>	
	BOUWNUMMER	7
ONTWIKKELING	Vliethaven B.V.	
SCHAAL	FORMAAT	1 : 50 A1
DATUM	02-07-2021	
FASE		
BLAD	bouwnummer 7	
BLADNR.	KC07-1	



voorgevel
schaal 1 : 100




zijgevel links
schaal 1 : 100




achtergevel
schaal 1 : 100



zijgevel rechts
schaal 1 : 100

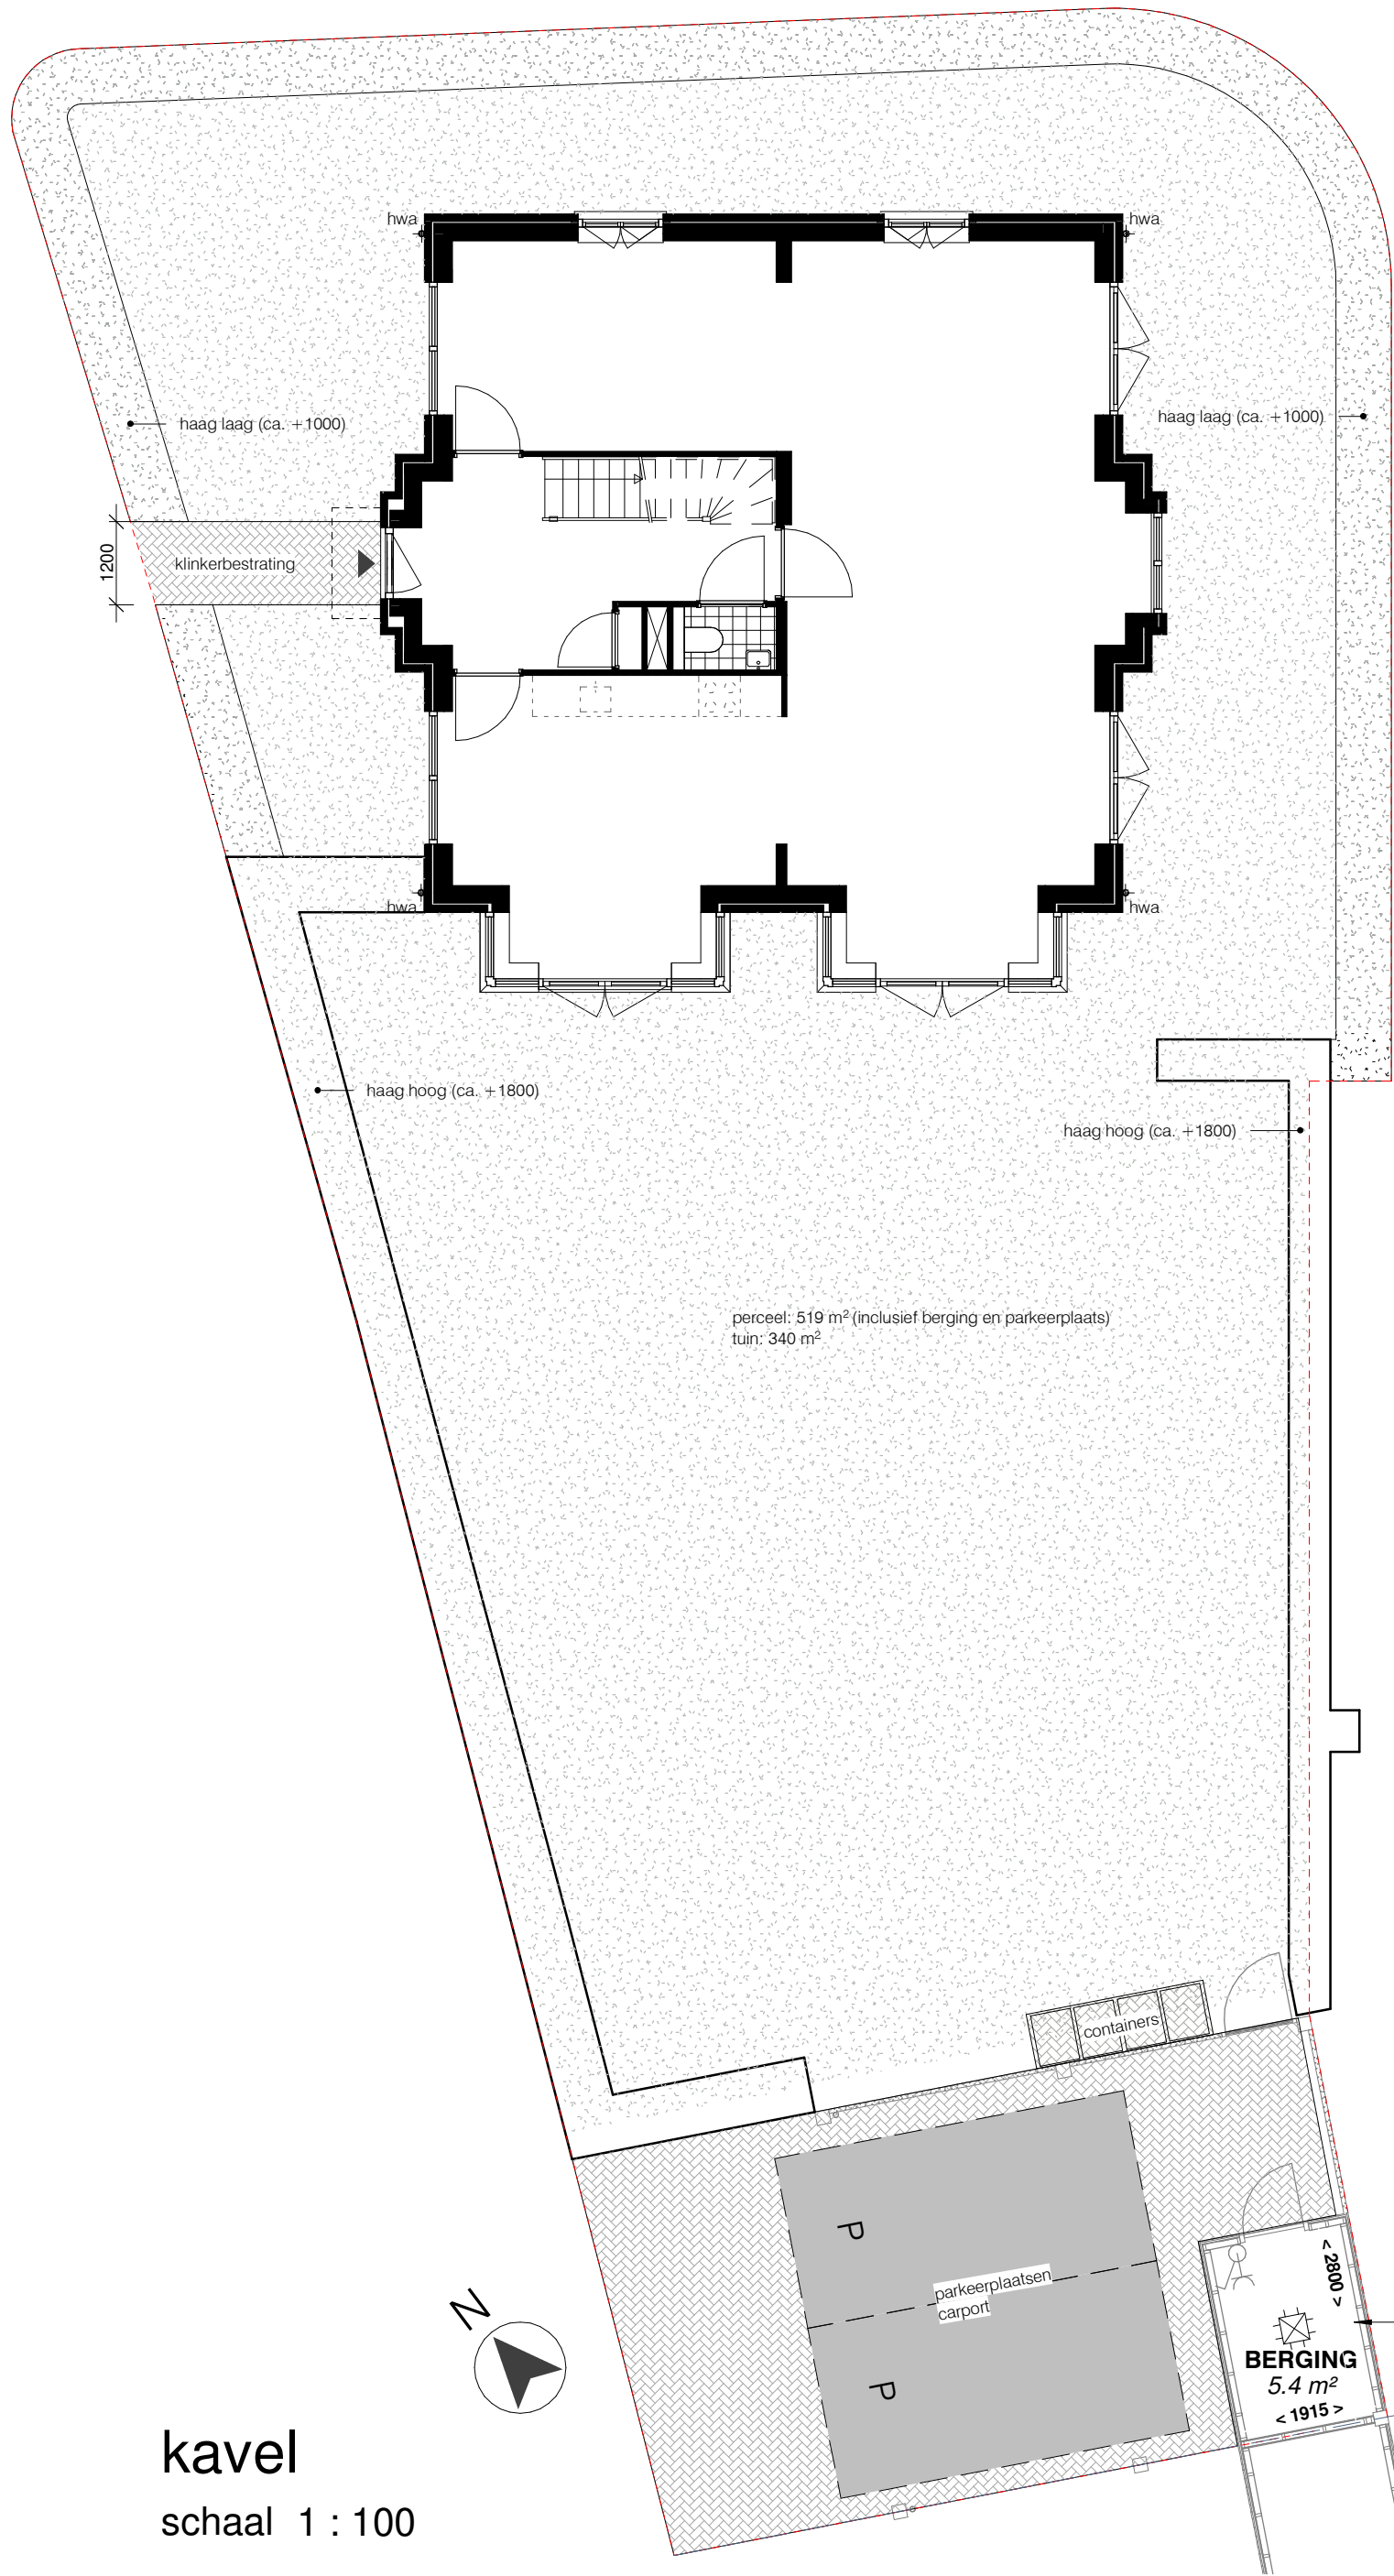


kavel
schaal 1 : 100

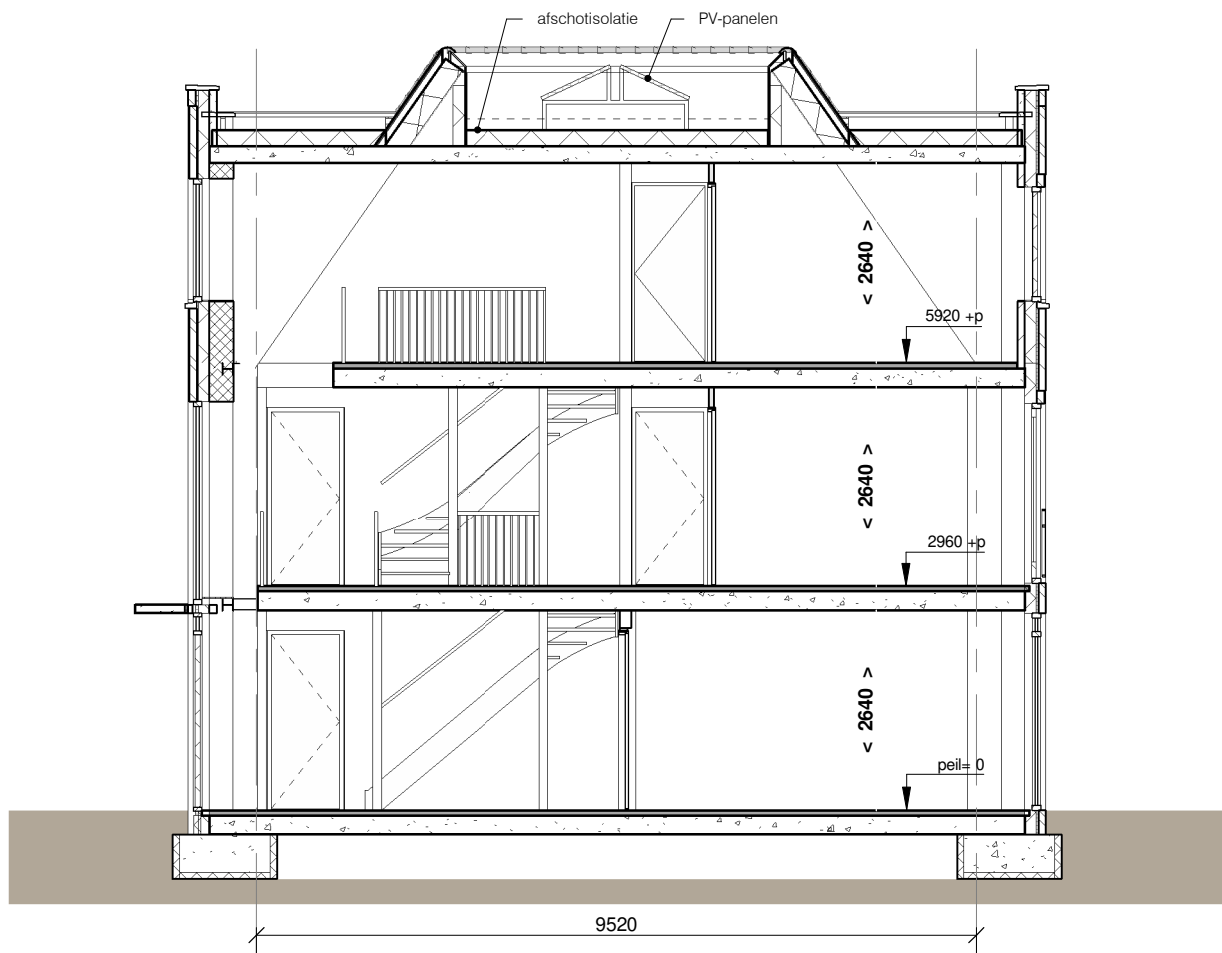

doorsnede
schaal 1 : 100

RENNOOI

- positie wandcontactdozen tov vloerpeil zie TO
- vloerverwarming in alle verblijfsruimten en badruimten
- dakinstallaties ter indicatie. Definitieve installaties volgens opgegeven installateur
- Kavel = 519m² BVO
- GBO woning = 98.33 m²
- beginne grond = 89.06 m²
- 1e verdieping = 89.06 m²
- 2e verdieping = 63.41 m²
- TOTAAL = 250.80 m²
- opp. conform NEN2580

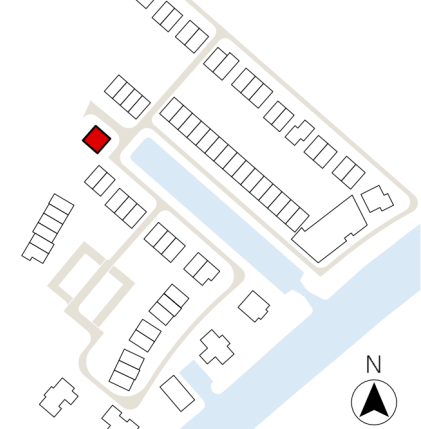

- beton i/hw gestort
- gevel metselwerk 100mm
- kalkezandsteen
- gasbeton
- gibo
- prefab beton
- isolatie
- samenegestelde houten constructie
- systemenvloer

SYMBOLEN: omschrijving:

- De genoemde maten op de tekeningen zijn niet exact. Alle genoemde maten zijn 'circa'-maten (in millimeters), daarbij is geen rekening gehouden met enige wandafwerking. Wijzigingen ter voldoening aan (semi)overheidsbeisen en/of -voorschriften, alsmede wijzigingen in maatvoering en materiaalkeuze die tijdens de uitvoering van het werk noodzakelijk blijken, worden nadrukkelijk voorbehouden. De op de tekening aangegeven elektrische verwarmingselementen, ventilatieventielen, lichtpunten, wandcontactdozen, schakelaars, inspectieluk, spuwvers, PV panelen, installaties op het dak e.d. zijn indicatief.

- | | |
|--|---|
| a = volgordeschakeling | elekt. radiator + aansluitpunt |
| enkele schakelaar | afvoer / toevoer ventilatie |
| wisselschakelaar | vloerverwarmingverdelers + aansluitpunt |
| serieschakelaar | warmtepomp |
| mech. ventilatie / bediening | expansievat / buffervat |
| enkele wandcontactdoos | WTW |
| dubbele wandcontactdoos | omvormer tbv PV panelen |
| perilex | opstelplaats boiler |
| plafondlichtpunt / centraaldoos | opstelplaats wasmachine |
| rookmelder | opstelplaats wasdroger |
| bel / schel | |
| bedrukker | |
| thermostaat bediening + vloerverwarming | |
| wandlichtpunt / buitenverlichting zonder armatuur | |
| buitenverlichting / wandlamp aansl. incl. armatuur | |
| aansluitpunt bedraad | |
| loze leiding / niet bedraad | |
- Coderingen:**
- | | |
|-----|----------------------|
| alz | atzuigkap |
| co | combi-oven |
| er | elektrische radiator |
| kk | koelkast |
| vm | vaatwasmachine |
| wtw | warmteterugwinning |
| wp | warmtepomp |
| wm | wasmachine |
| wd | wasdroger |
| LL | loze leiding |
| th | thermostaat |
| vv | voerverdelers |

VH VLIETHAVEN LEIDSCHENDAM-VOORBURG	<i>Entreewoningen</i>	BOUWNUMMER 7	SCHAAL FORMAAT DATUM	As indicated A1 02-07-2021
			FASE	
ONTWIKKELING Vliethaven B.V.			BLAD BLADNR.	bouwnummer 7 KC07-2