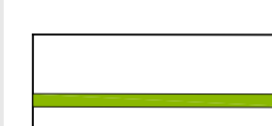
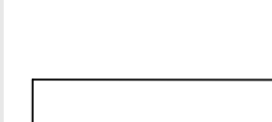

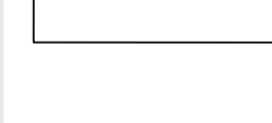





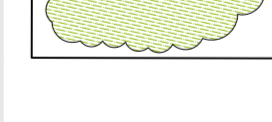
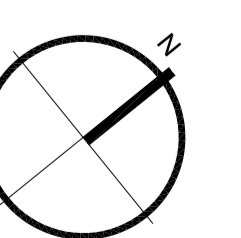
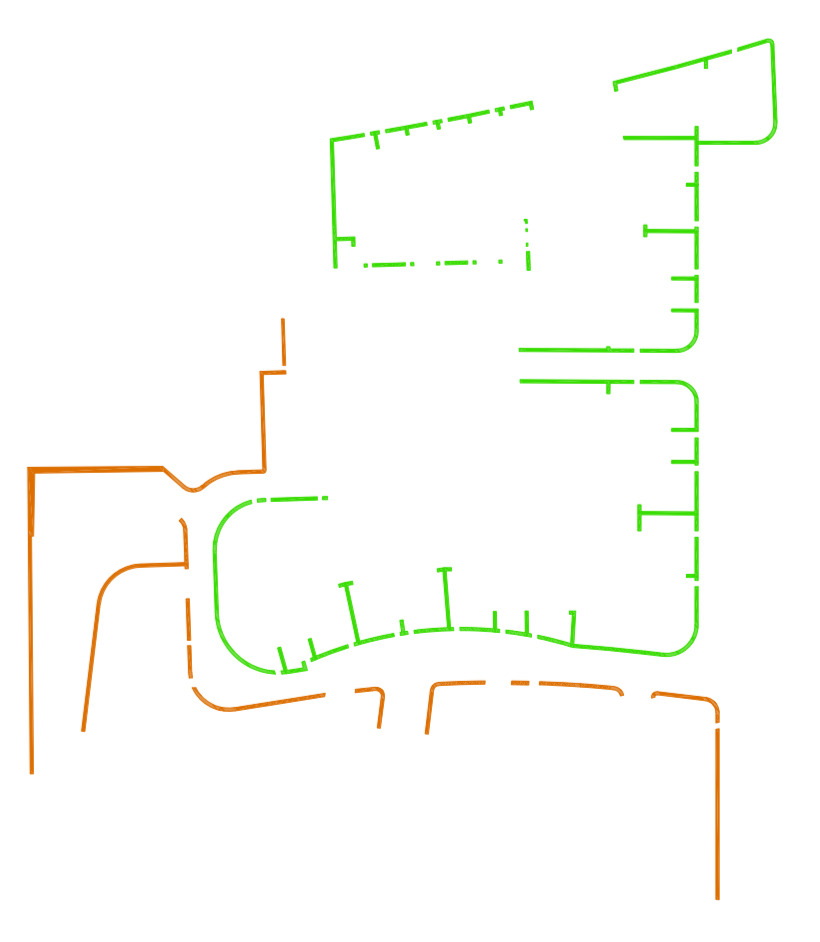




Legenda

-  lage haag
hoogte ca. 1,2m.
-  hoge haag
hoogte ca. 1,8m.
-  stenen muur met hoge haag
hoogte 1,8m.
-  privacy scherm hout
-  integraal ontwerp erfafscheiding:
erfafscheiding integraal ontworpen met privacyscherm, bergingen en carport
-  integraal ontwerp erfafscheiding met klimplanten:
corium bovenstaande afscheiding met in gevlochten klimplanten
-  carport / overdekt parkeren;
-  Rhododendron;
Rhododendron 'Cunningham White' en 'Rousseau Elgans'
-  Soort keuze:
Fagus sylvatica, beuk
-  Ligustrum ovalifolium, liguster



Revisie nr.	omschrijving	aanvraagsteller
A.21	correctie bomen kind 30	30.06.2021
A.20	correctie kind 30 bestaande bomen	23.06.2021
A.19	nummering parkeerplaatsen	16.06.2021

WDevelop vastgoed ontwikkeling

Vliethaven, Leidschendam

locatie: Leidschendam tekening: plankaart datum: 01.07.2020 schaal: 1:200

inrichtingsplan Vliethaven, erfafscheidingsplan - fase 1

projectnummer: S441 formaat: A0 tekeningnummer: S441_1.00_01.Plx getekend: MAF, Rbo