



begane grond Optie trap
schaal 1 : 50

Bouwnummer 35

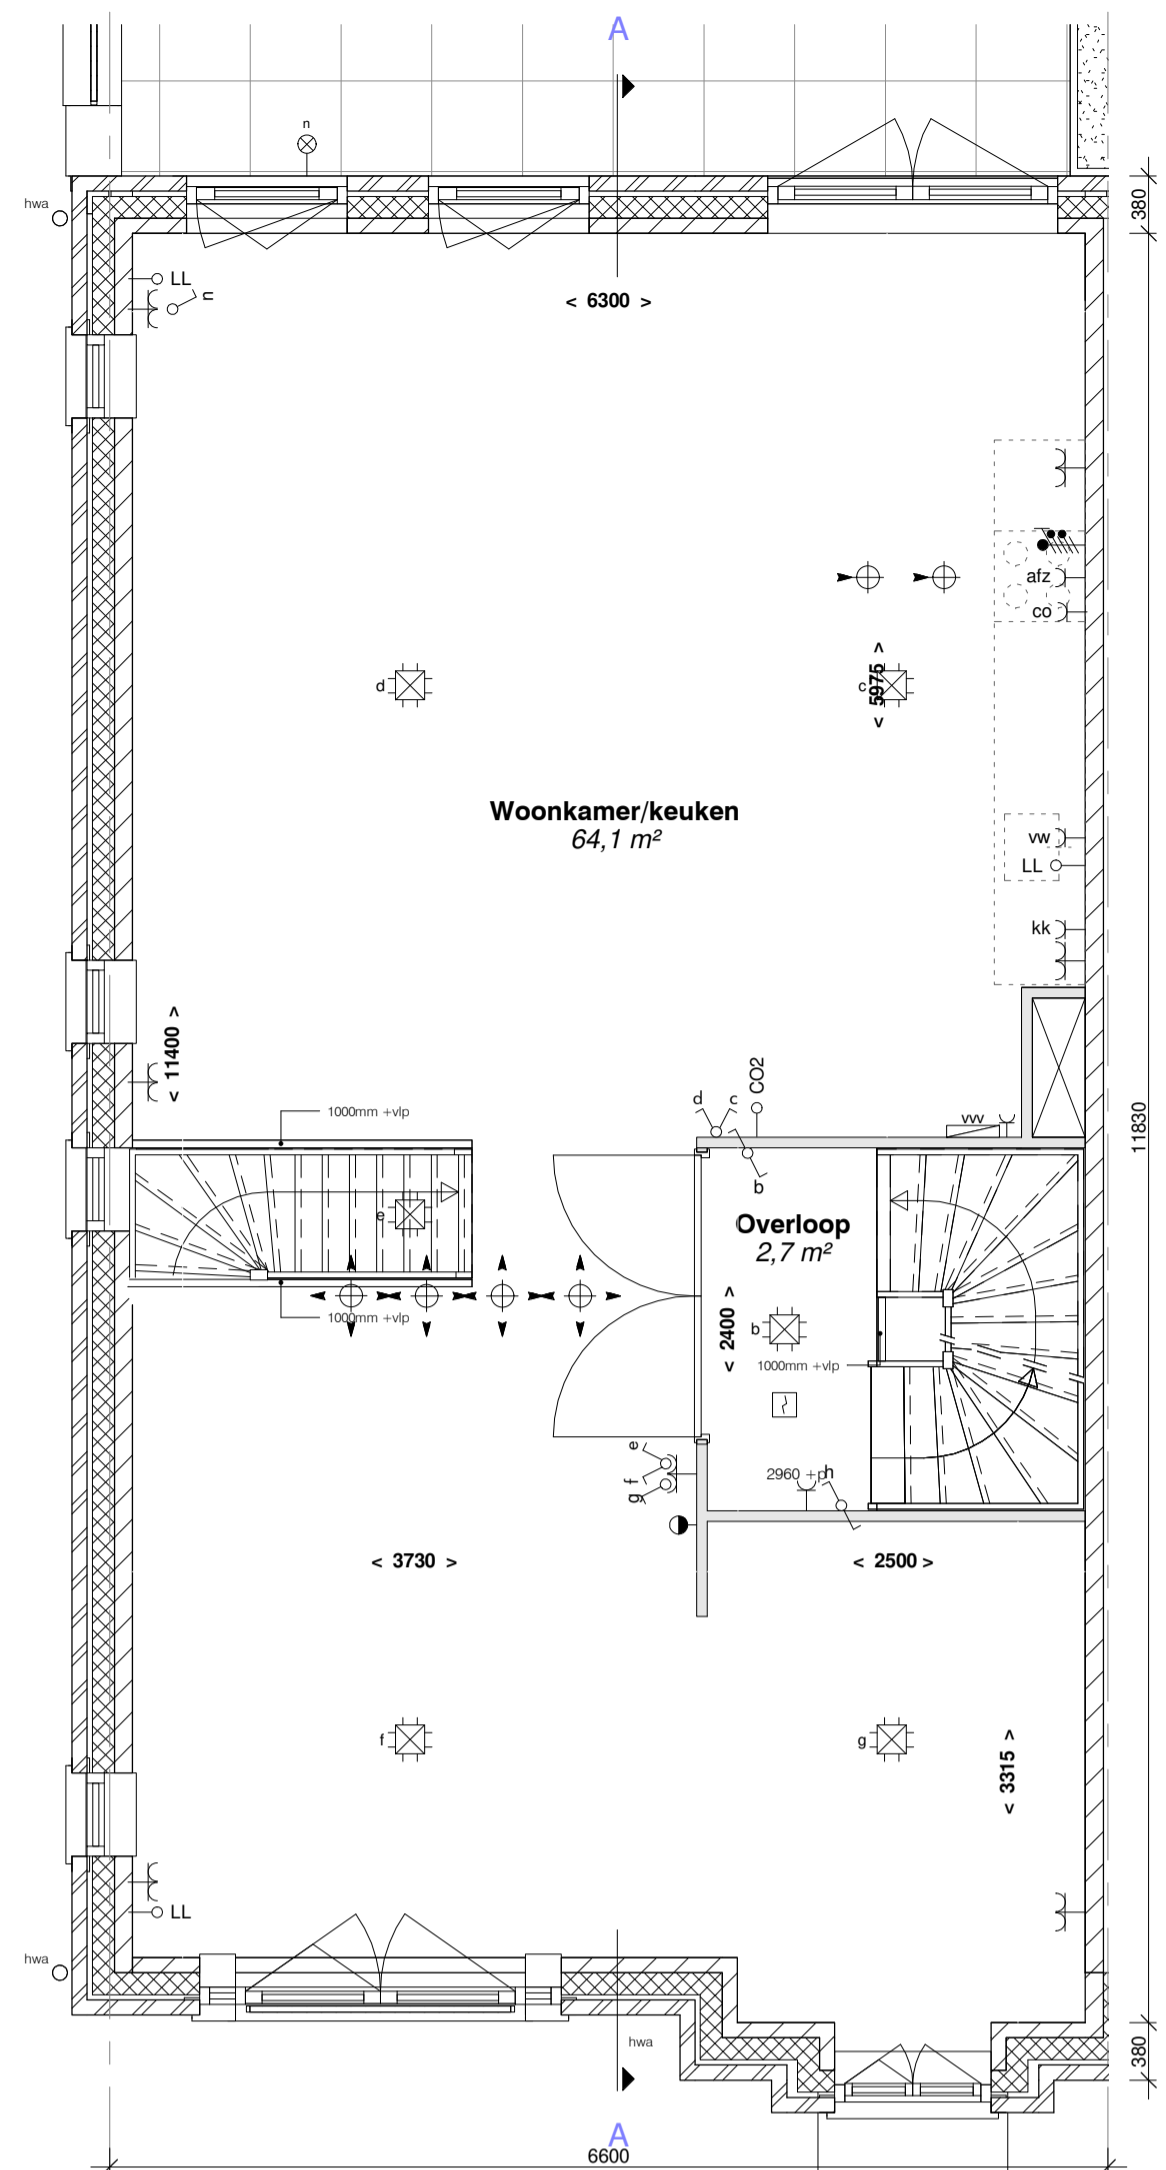


eerste verdieping Optie trap
schaal 1 : 50

Bouwnummer 35

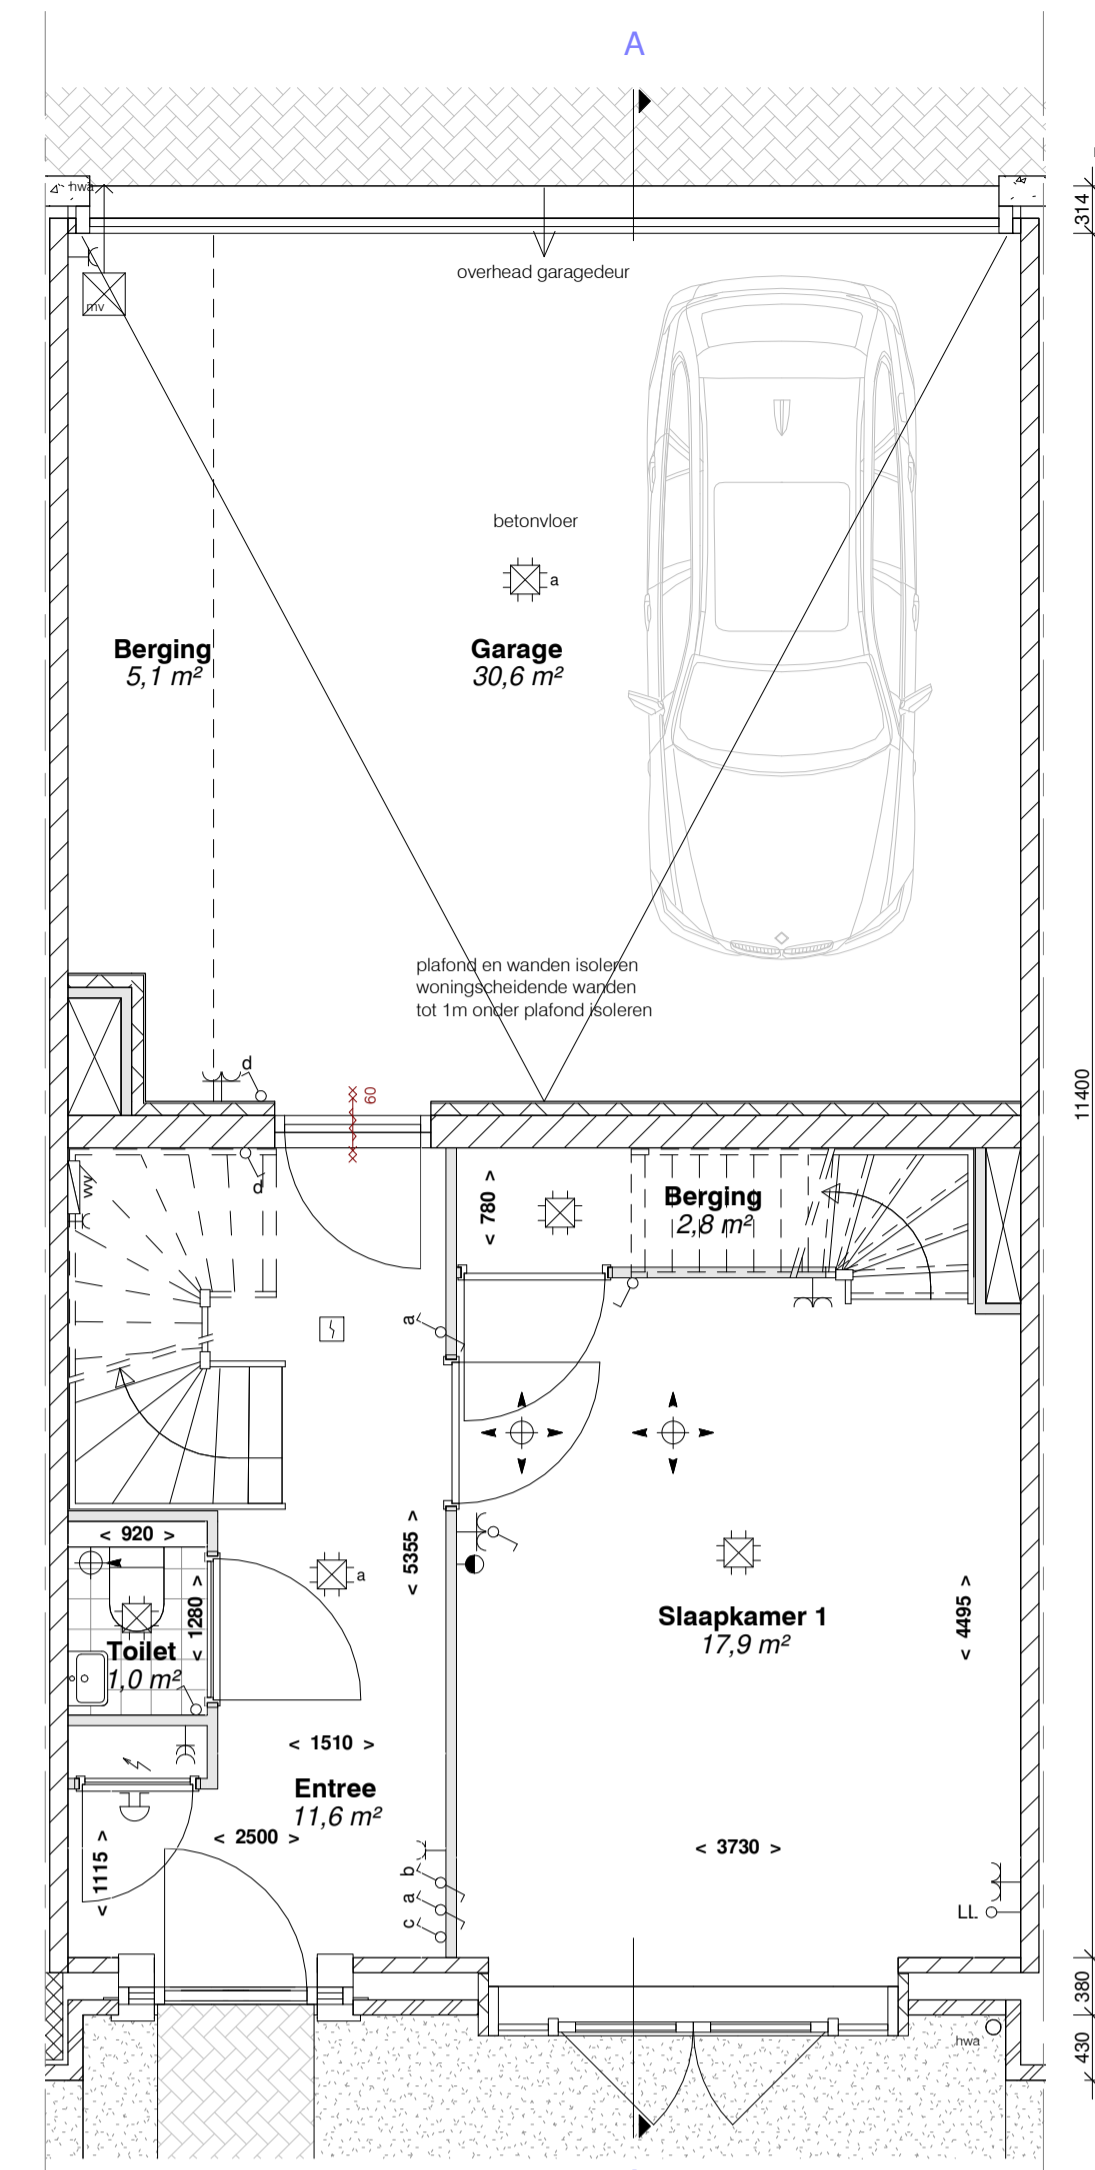

begane grond Optie trap
schaal 1 : 50

Bouwnummer 36 t/m 49
en gespiegeld

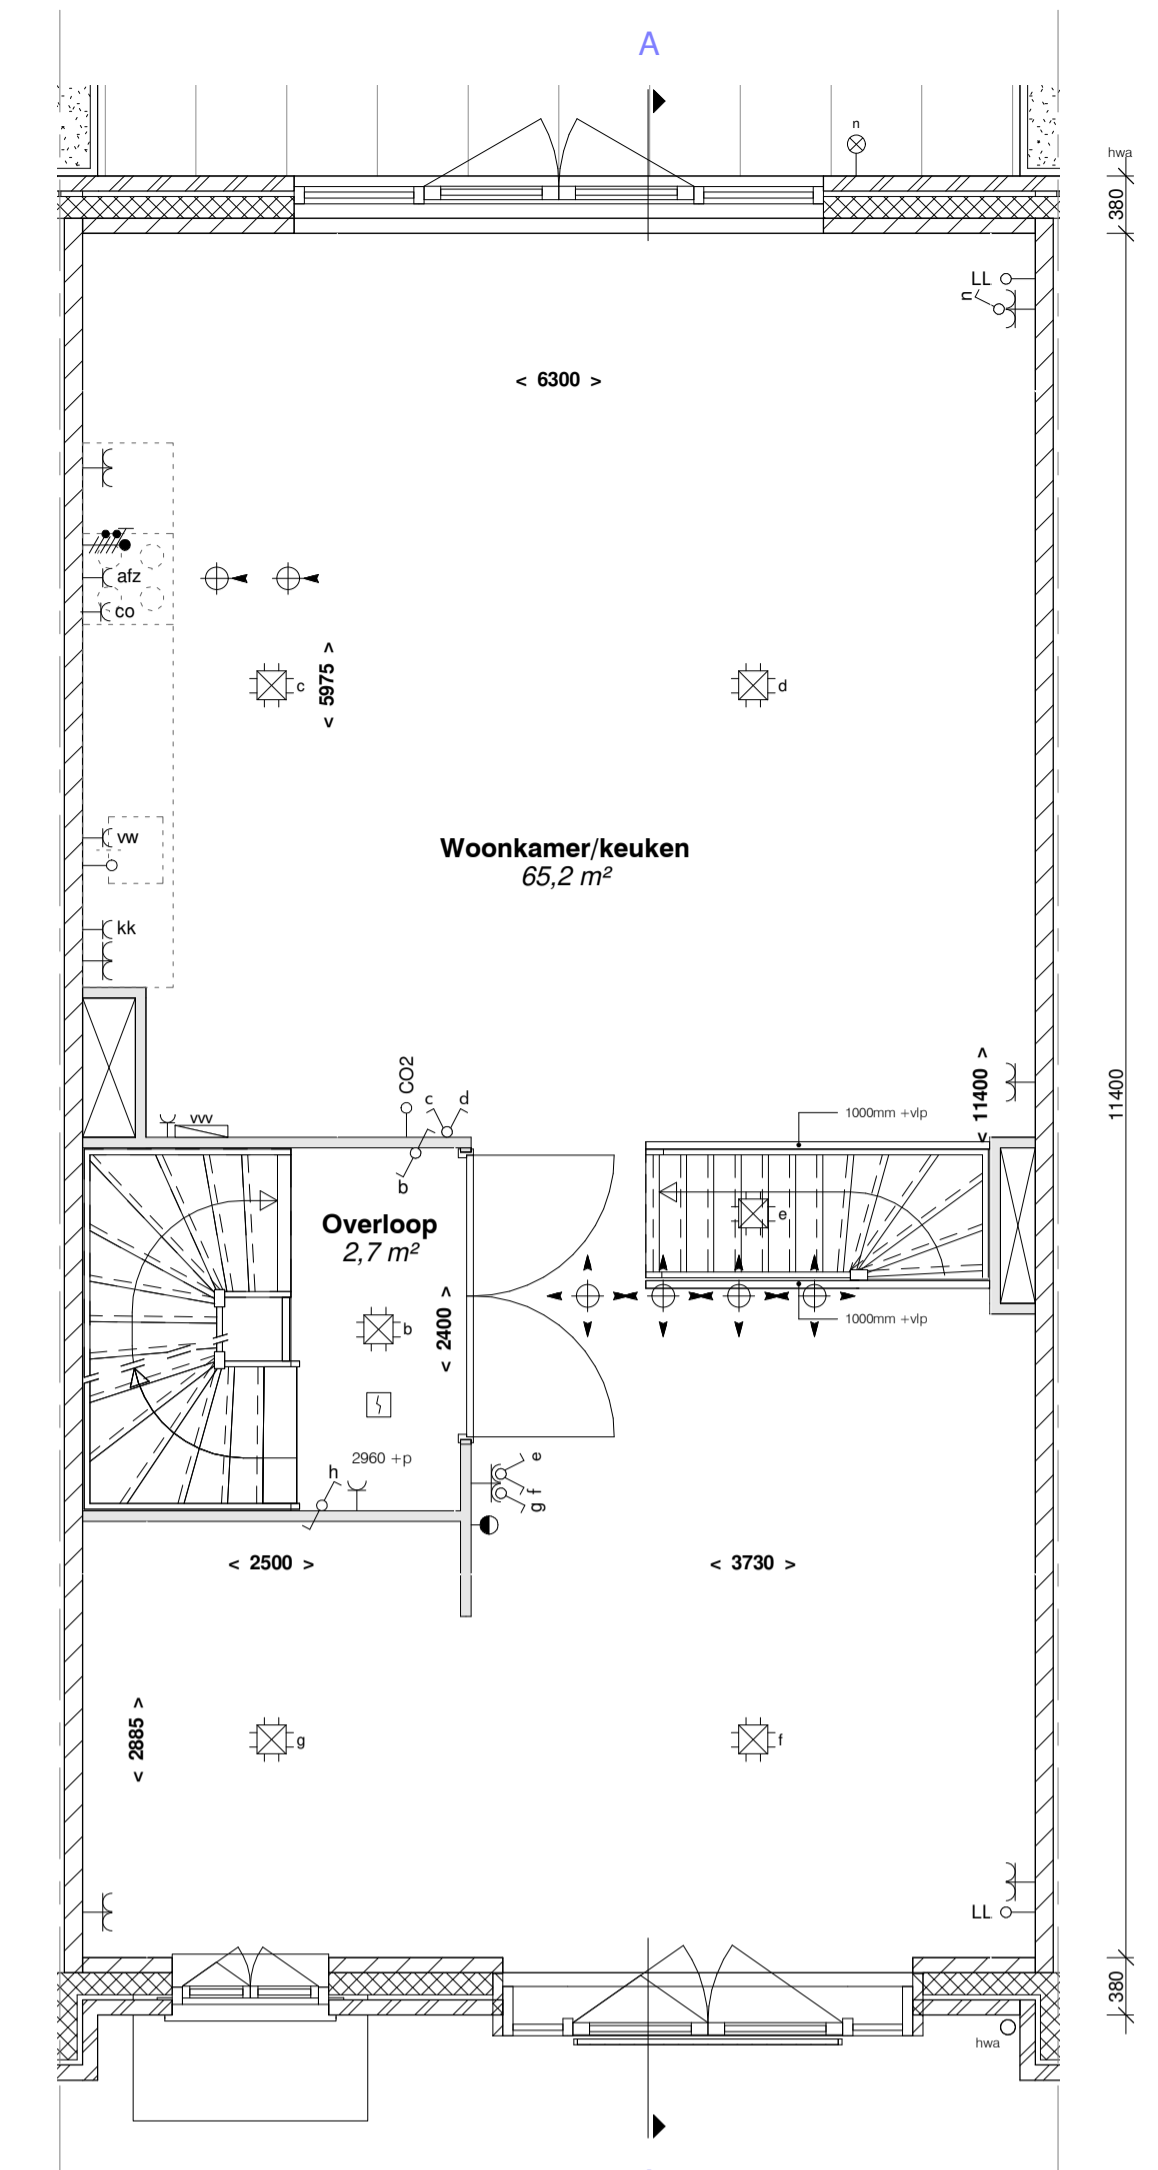

eerste verdieping Optie trap
schaal 1 : 50

Bouwnummer 36 t/m 49
en gespiegeld

RENOVOI

SYMBOLEN: omschrijving:

SYMBOLEN: omschrijving:

- positie wandcontactdozen tov vloerpeil zie TO
- vloerverwarming in alle verblijfsruimten en badruimten

- De genoemde maten op de tekeningen zijn niet exact. Alle genoemde maten zijn 'circa'-maten (in millimeters), daarbij is geen rekening gehouden met enige wandafwerking. Wijzigingen ter voltooiing aan (semi)overheidsreizen en/of -voorschriften, alsmede wijzigingen in materiaalkeuze in uitvoering en materiaalkeuze die tijdens de uitvoering van het werk noodzakelijk blijken, worden nadrukkelijk voorbehouden. De op de tekening aangegeven elektrische vereenigingselementen, ventilatieverreikers, ventilatieroosters, lichtpunten, wandcontactdozen, schakelaars, inspectiekast, spuwvers, PV panelen, installaties op het dak e.d. zijn indicatief.

| | | | |
|--|--|--|--|
| <ul style="list-style-type: none"> beton lhw gestort gewelf metselwerk 100mm kalkzandsteen gasbeton gibo prefab beton isolatie samengestelde houten constructie systeemvloer | <ul style="list-style-type: none"> a = volgorde schakeling enkele schakelaar wisselschakelaar serieschakelaar mech. ventilatie / 3-standen enkele wandcontactdoos dubbele wandcontactdoos perilex plafondlichtpunt / centraaldoos rookmelder bal / schel bedrukker thermostaat bediening wandlichtpunt / buitenverlichting zonder armatuur buitenverlichting / wandlamp aansl. incl. armatuur aansluitpunt bedraad loze leiding / niet bedraad meterkast | <ul style="list-style-type: none"> elektr. radiator + aansluitpunt afvoer / toevoer ventilatie vloerverwarmingverdelers + aansluitpunt warmtepomp expansievat / buffervat WTW omvormer tbv PV panelen opstelplaats optionele boiler opstelplaats wasmachine opstelplaats wasdroger | <p>Coderingen:</p> <ul style="list-style-type: none"> atfz atzijkap co combi-oven er elektrische radiator kk koelkast vm vaatwasmachine wfw warmterugwinning wp warmtepomp wm wasmachine wd wasdroger LL loze leiding th thermostaat vv vloerverdelers sp spuwvers |
|--|--|--|--|

VH
VLIETHAVEN
LEIDSCHENDAM-VOORBURG

ONTWIKKELING
Vliethaven B.V.

Havenwoningen Noord

BOUWNUMMER
35-49

| | |
|---------|---------------|
| SCHAAL | 1 : 50 |
| FORMAAT | A1 |
| DATUM | 10-11-2021 |
| FASE | |
| BLAD | Opties |
| BLADNR. | OPTIES |