

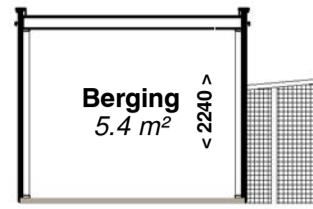


**BERGING**

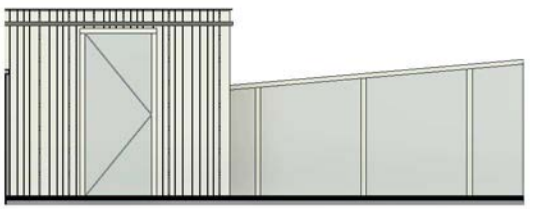


**aanzicht**  
schaal 1 : 100


**doorsnede**  
schaal 1 : 100

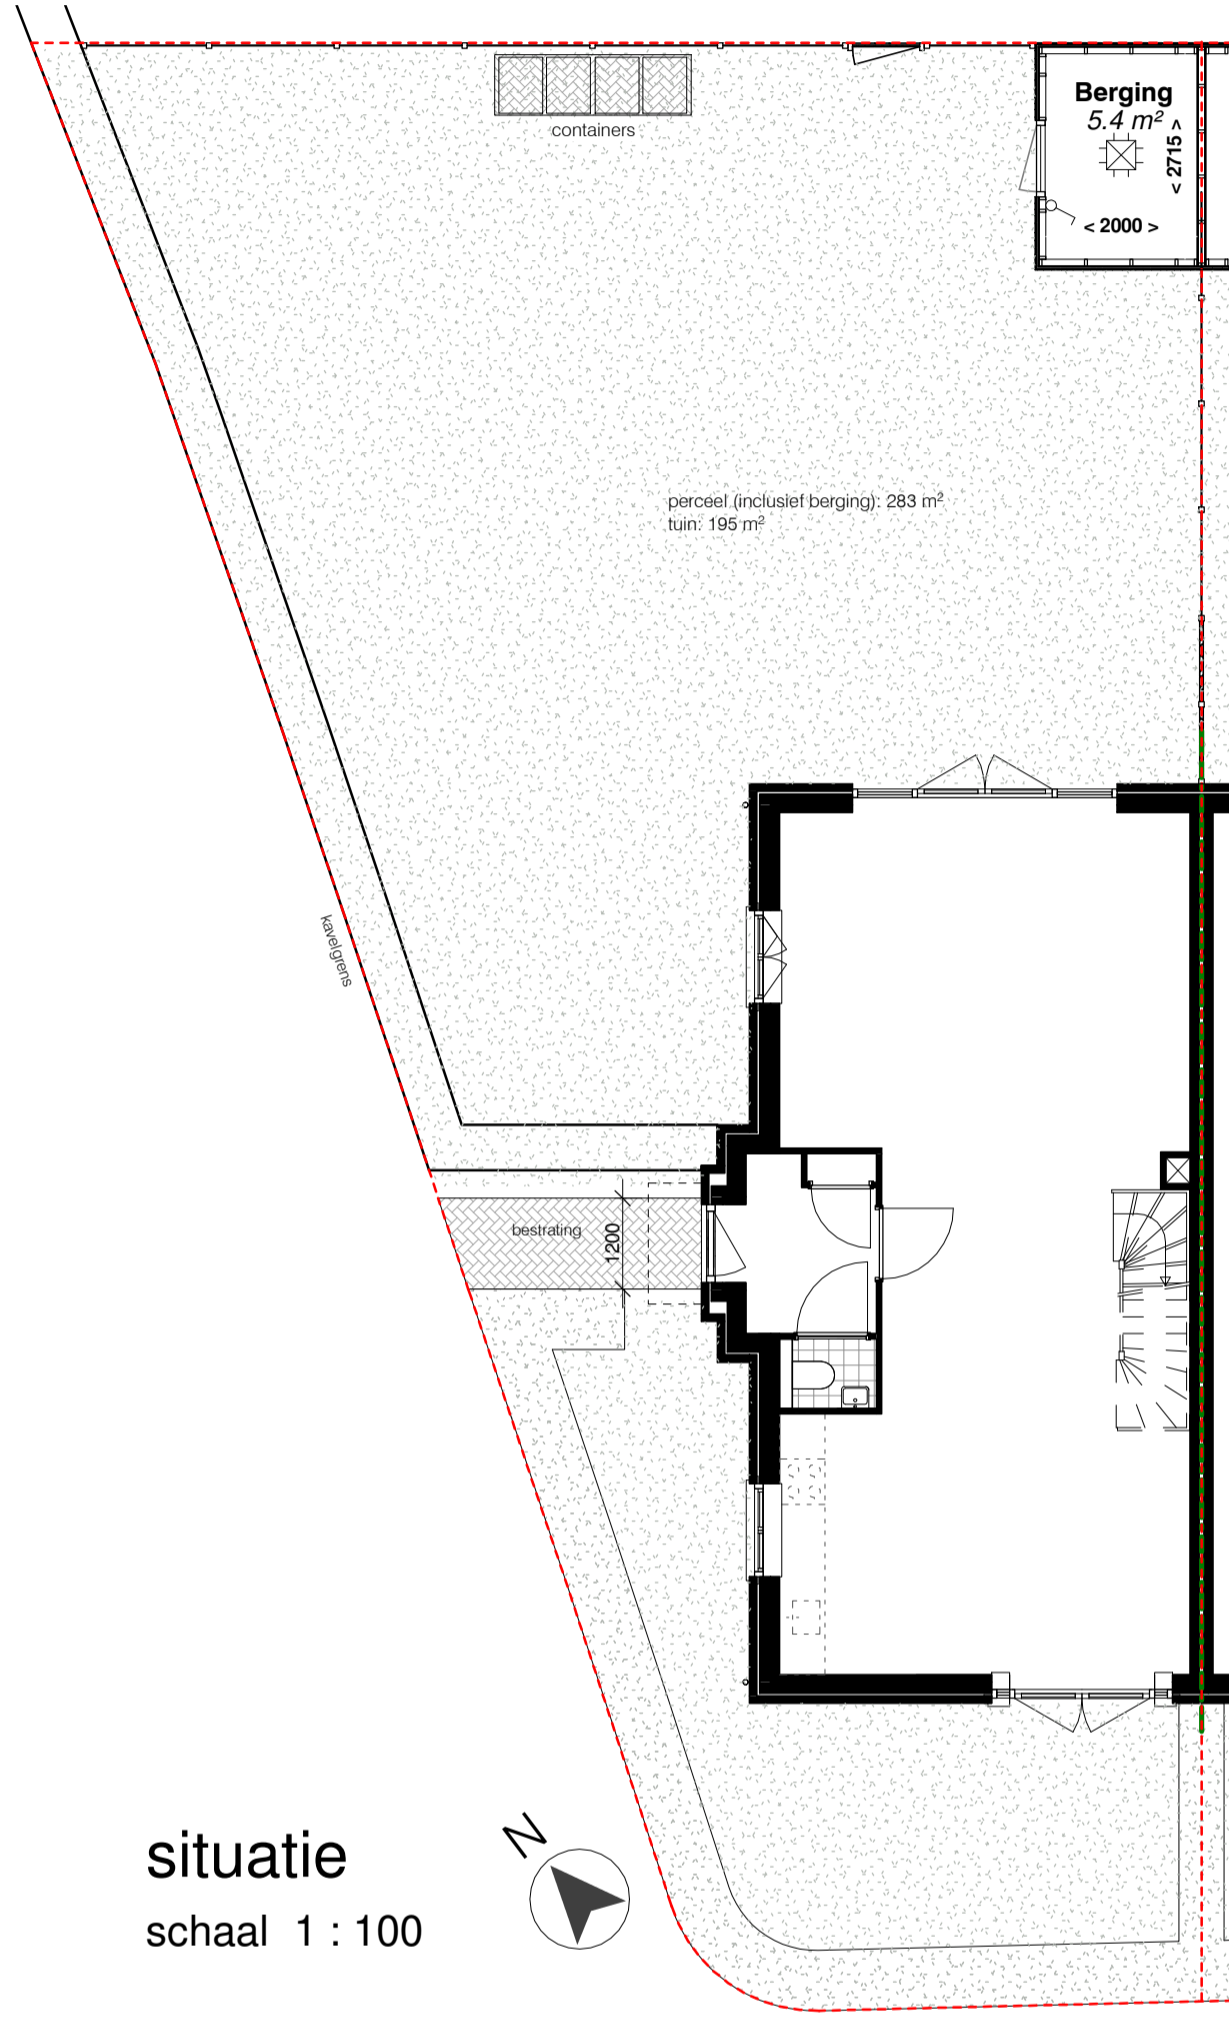


**situatie**  
schaal 1 : 100

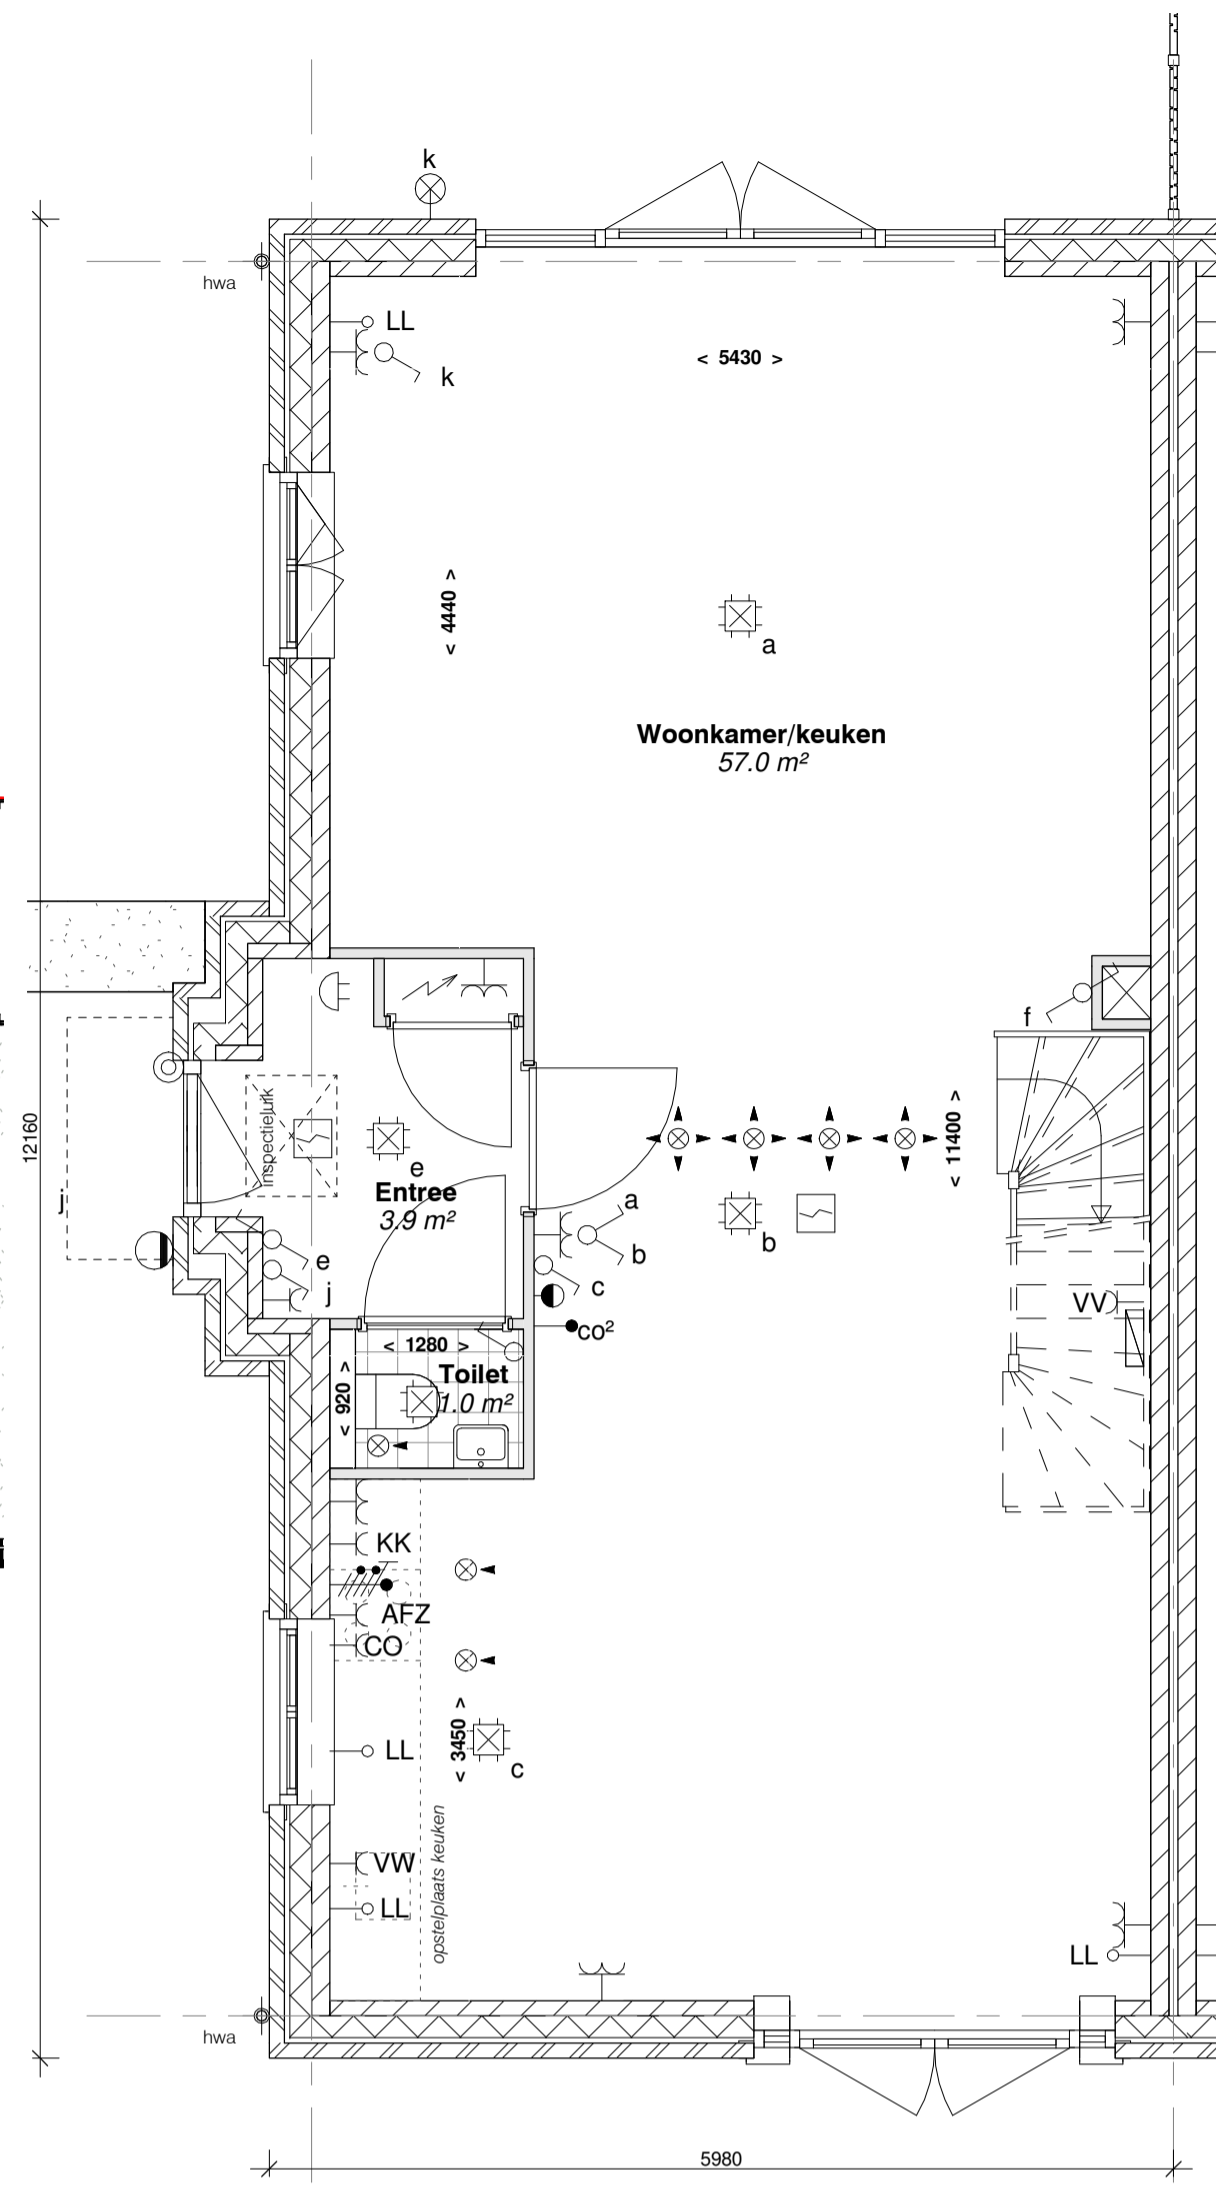


**begane grond**  
schaal 1 : 50

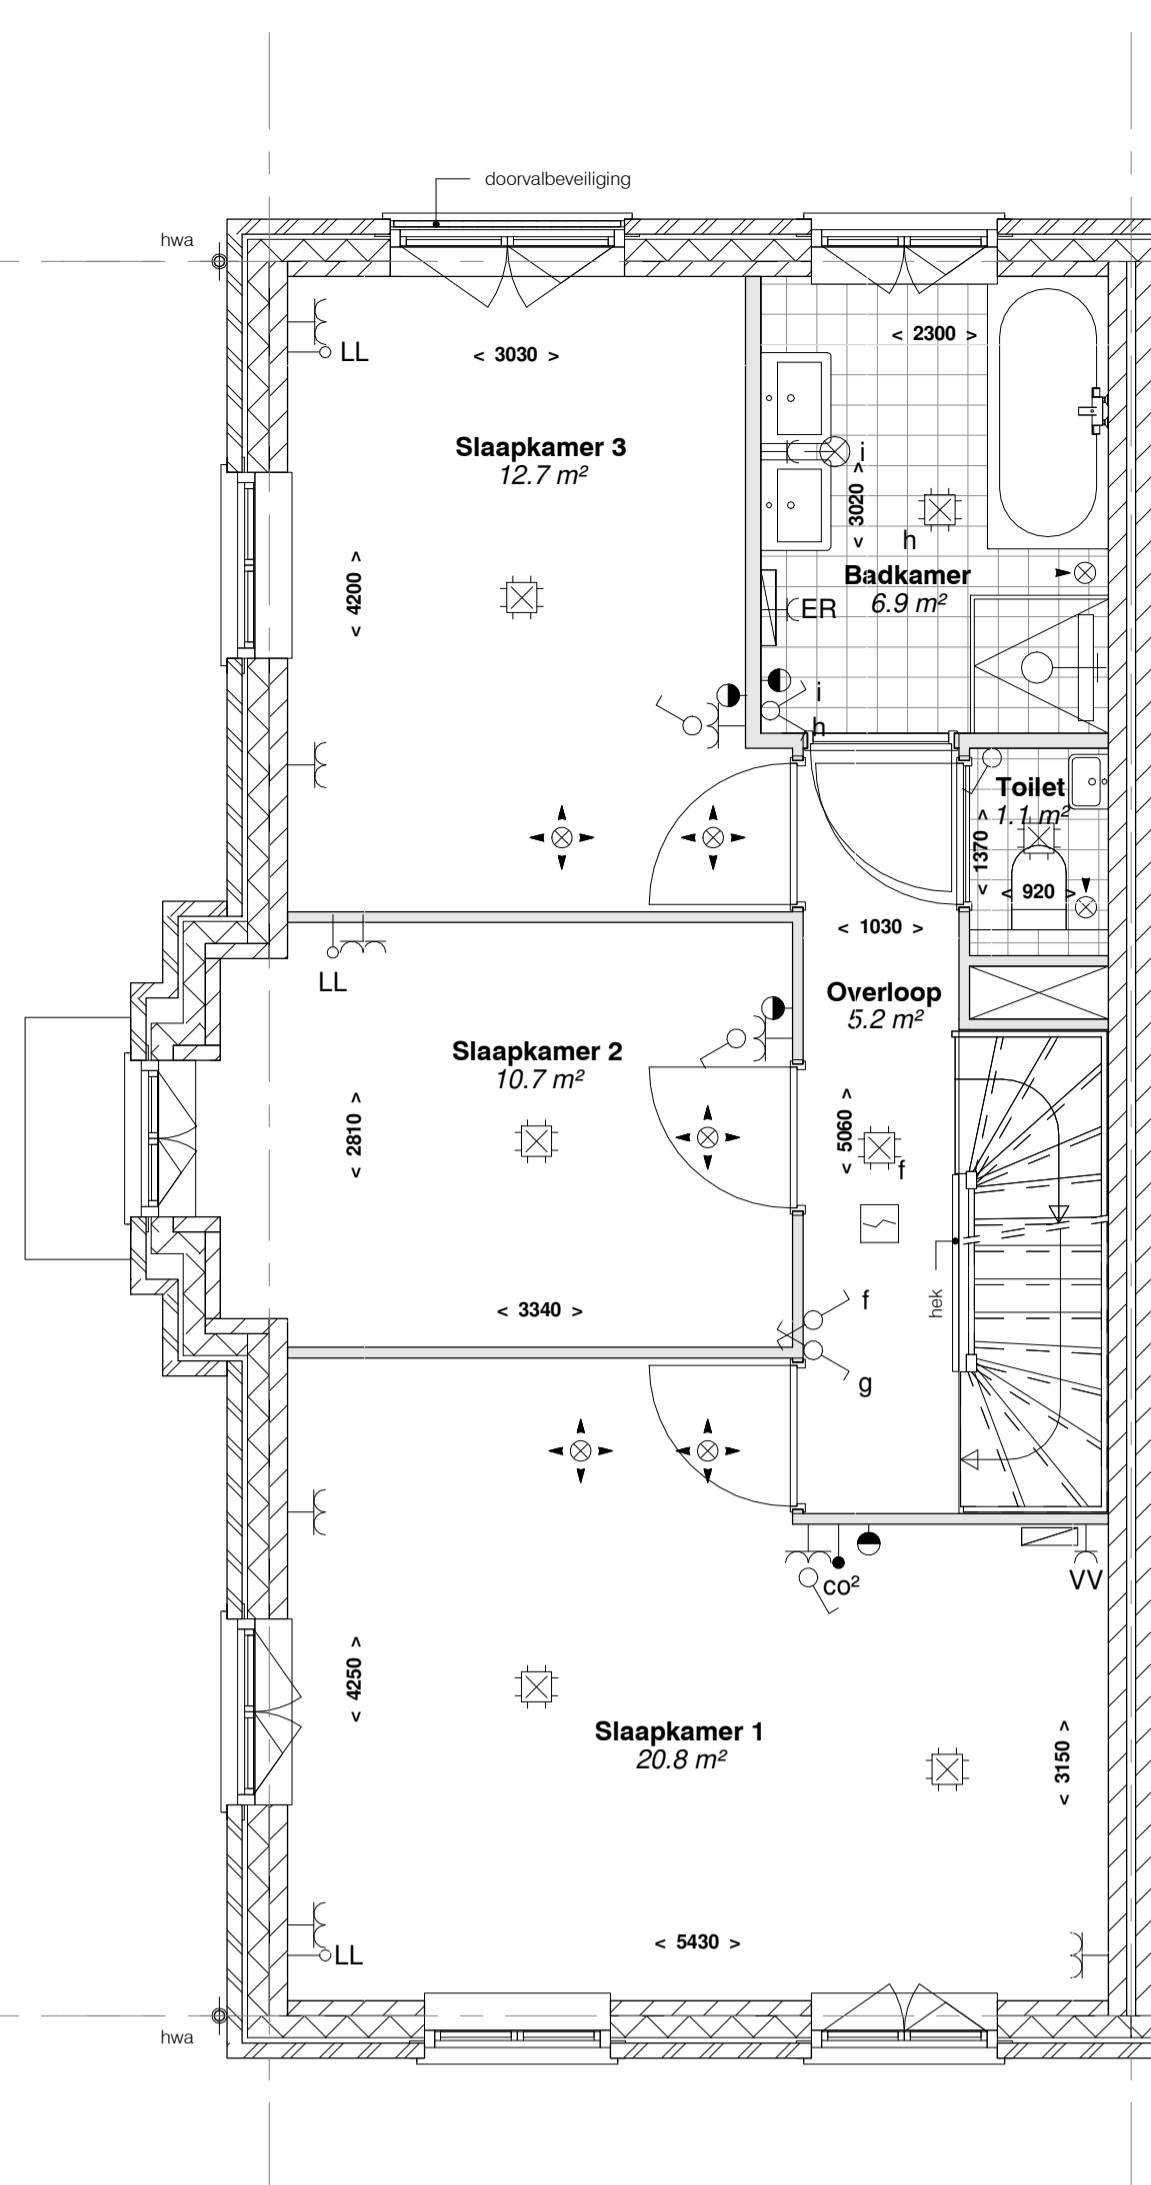

**eerste verdieping**  
schaal 1 : 50

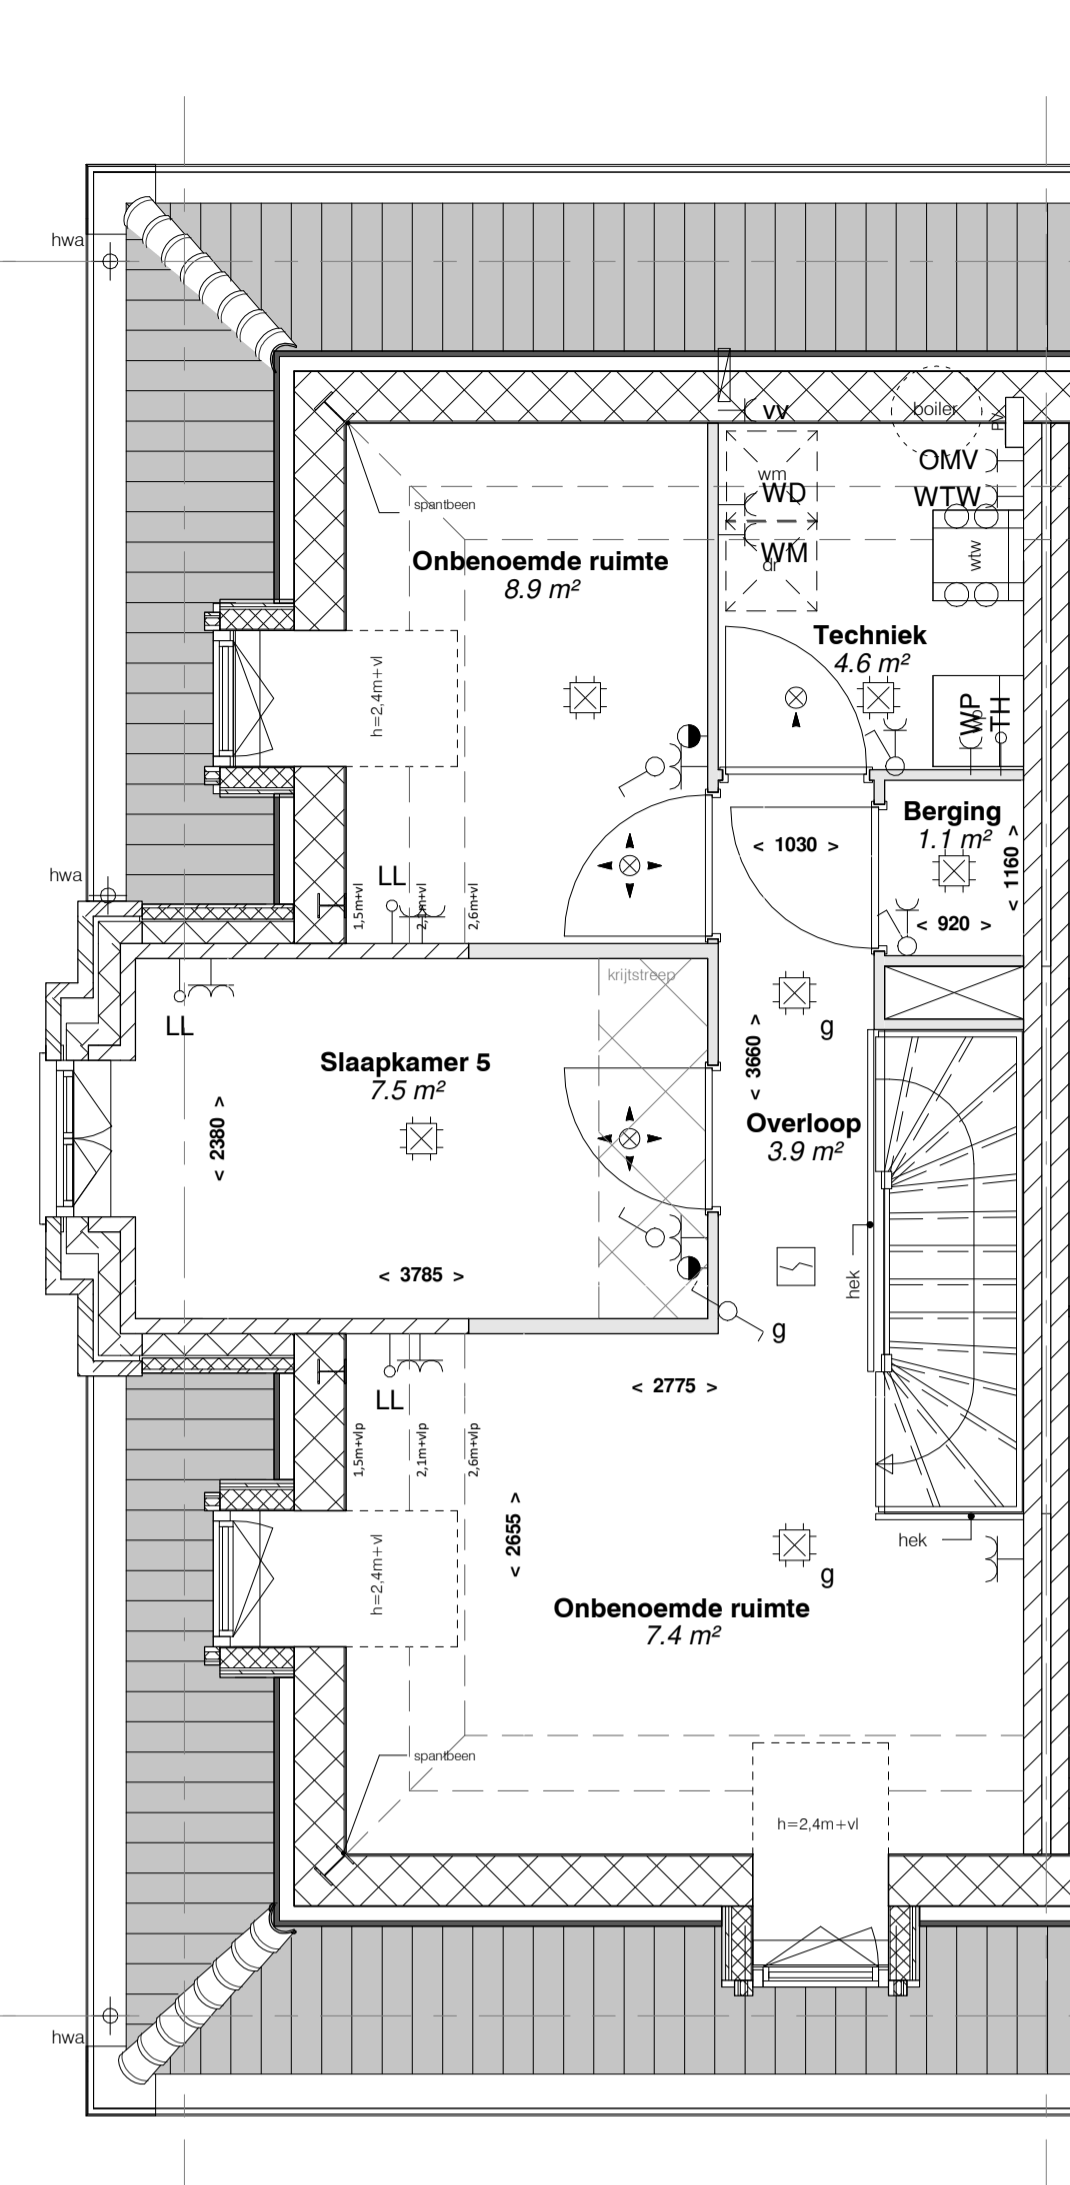

**tweede verdieping**  
schaal 1 : 50

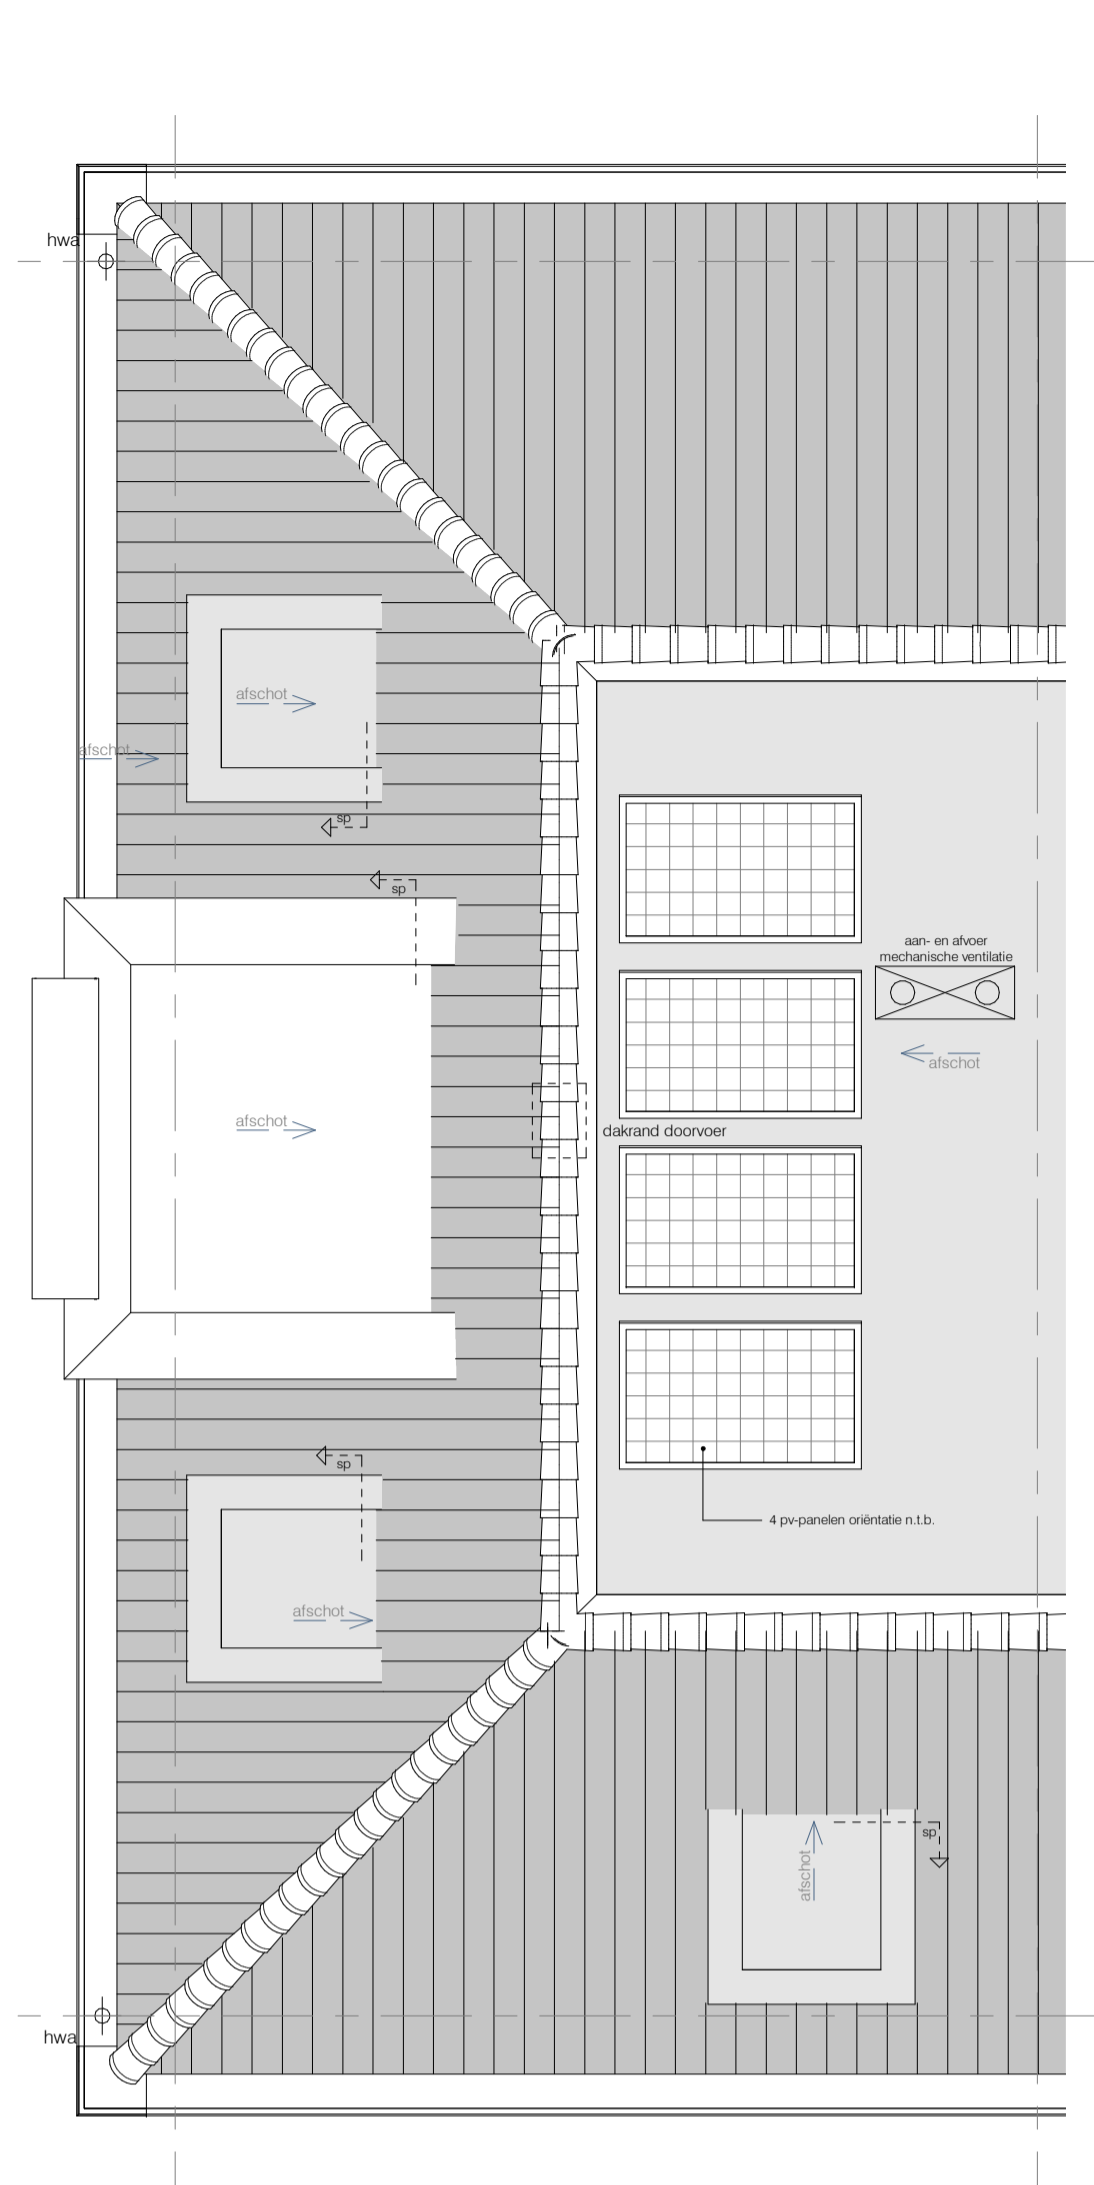


**dak**  
schaal 1 : 50



**voorgevel**  
schaal 1 : 100



**achtergevel**  
schaal 1 : 100

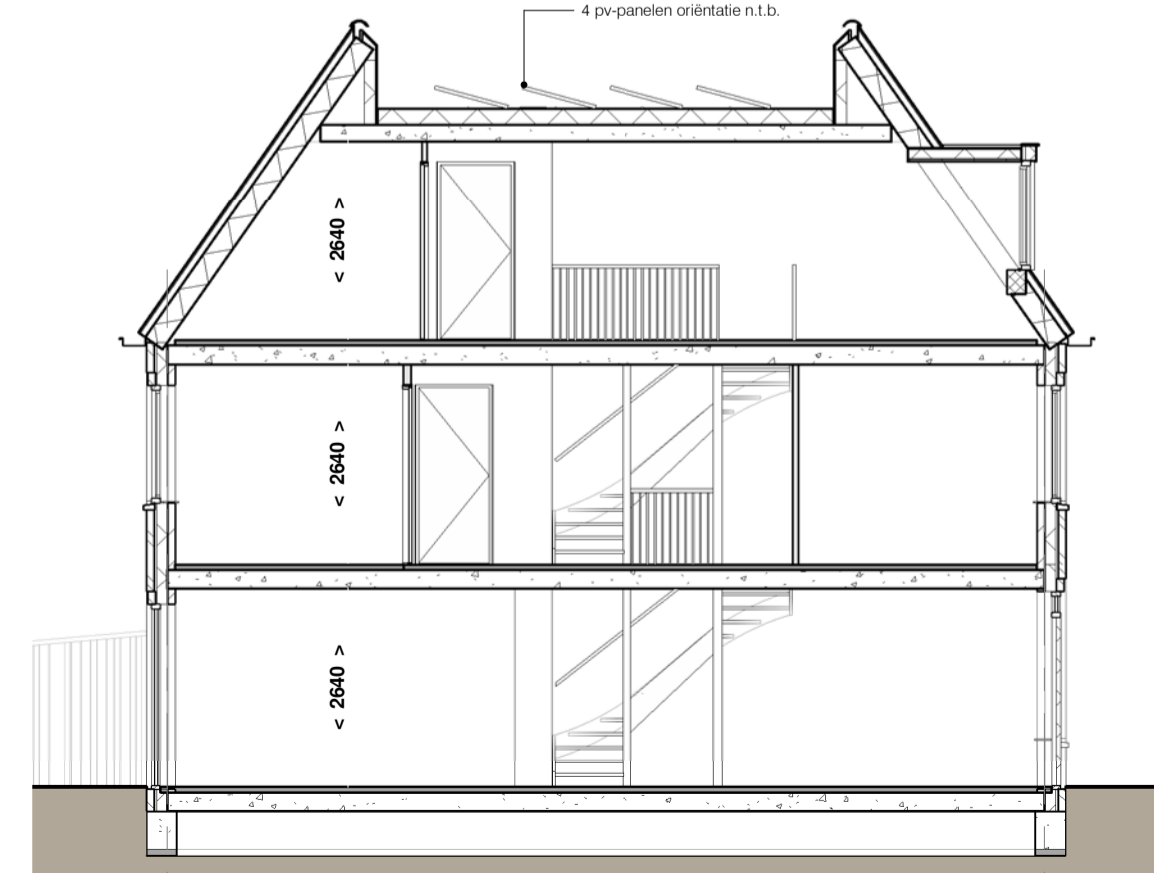


**doorsnede**  
schaal 1 : 100

**RENVOOI**

- positie wandcontactdozen tov vloerpeil zie TD  
- vloerverwarming in alle verblijfsruimten en badruimten

SYMBOLEN: omschrijving:

SYMBOLEN: omschrijving:

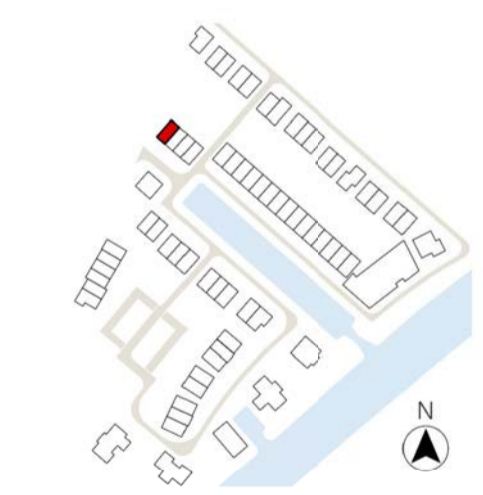

	beton i/hw gestort
	gevel metselwerk 100mm
	kalkeandsteen
	gasbeton
	gibo
	prefab beton
	isolatie
	samengestelde houten constructie
	stroomvloer

	a = volgordschakeling enkele schakelaar		elektr. radiator + aansluitpunt
	wisselchakelaar		afvoer / toevoer ventilatie
	serieschakelaar		vloerverwarmingverdelers + aansluitpunt
	mech. ventilatie / 3-standen		warmtepomp
	enkele wandcontactdoos		expansievat / buffervat
	dubbele wandcontactdoos		WTW
	perilex		omvormer tbv PV panelen
	plafondlichtpunt / centraaldoos		opstelplaats optionele boiler
	rookmelder		opstelplaats wasmachine
	bel / schel		opstelplaats wasdroger
	bedrukker		
	thermostaat bediening		
	wandlichtpunt / buitenverlichting zonder armatuur		
	buitenverlichting / wandlamp aansl. incl. armatuur		
	aansluitpunt bedraad		
	loze leiding / niet bedraad		
	meterkast		

**VH**  
VLIETHAVEN  
LEIDSCHENDAM-VOORBURG

ONTWIKKELING  
Vliethaven B.V.

*Entreewoningen*

BOUWNUMMER  
**31**

<b>SCHAAL</b>	As indicated
<b>FORMAAT</b>	A1
<b>DATUM</b>	10-11-2021
<b>FASE</b>	
<b>BLAD</b>	bouwnummer 31
<b>BLADNR.</b>	<b>KC31</b>