




situatie
schaal 1 : 100

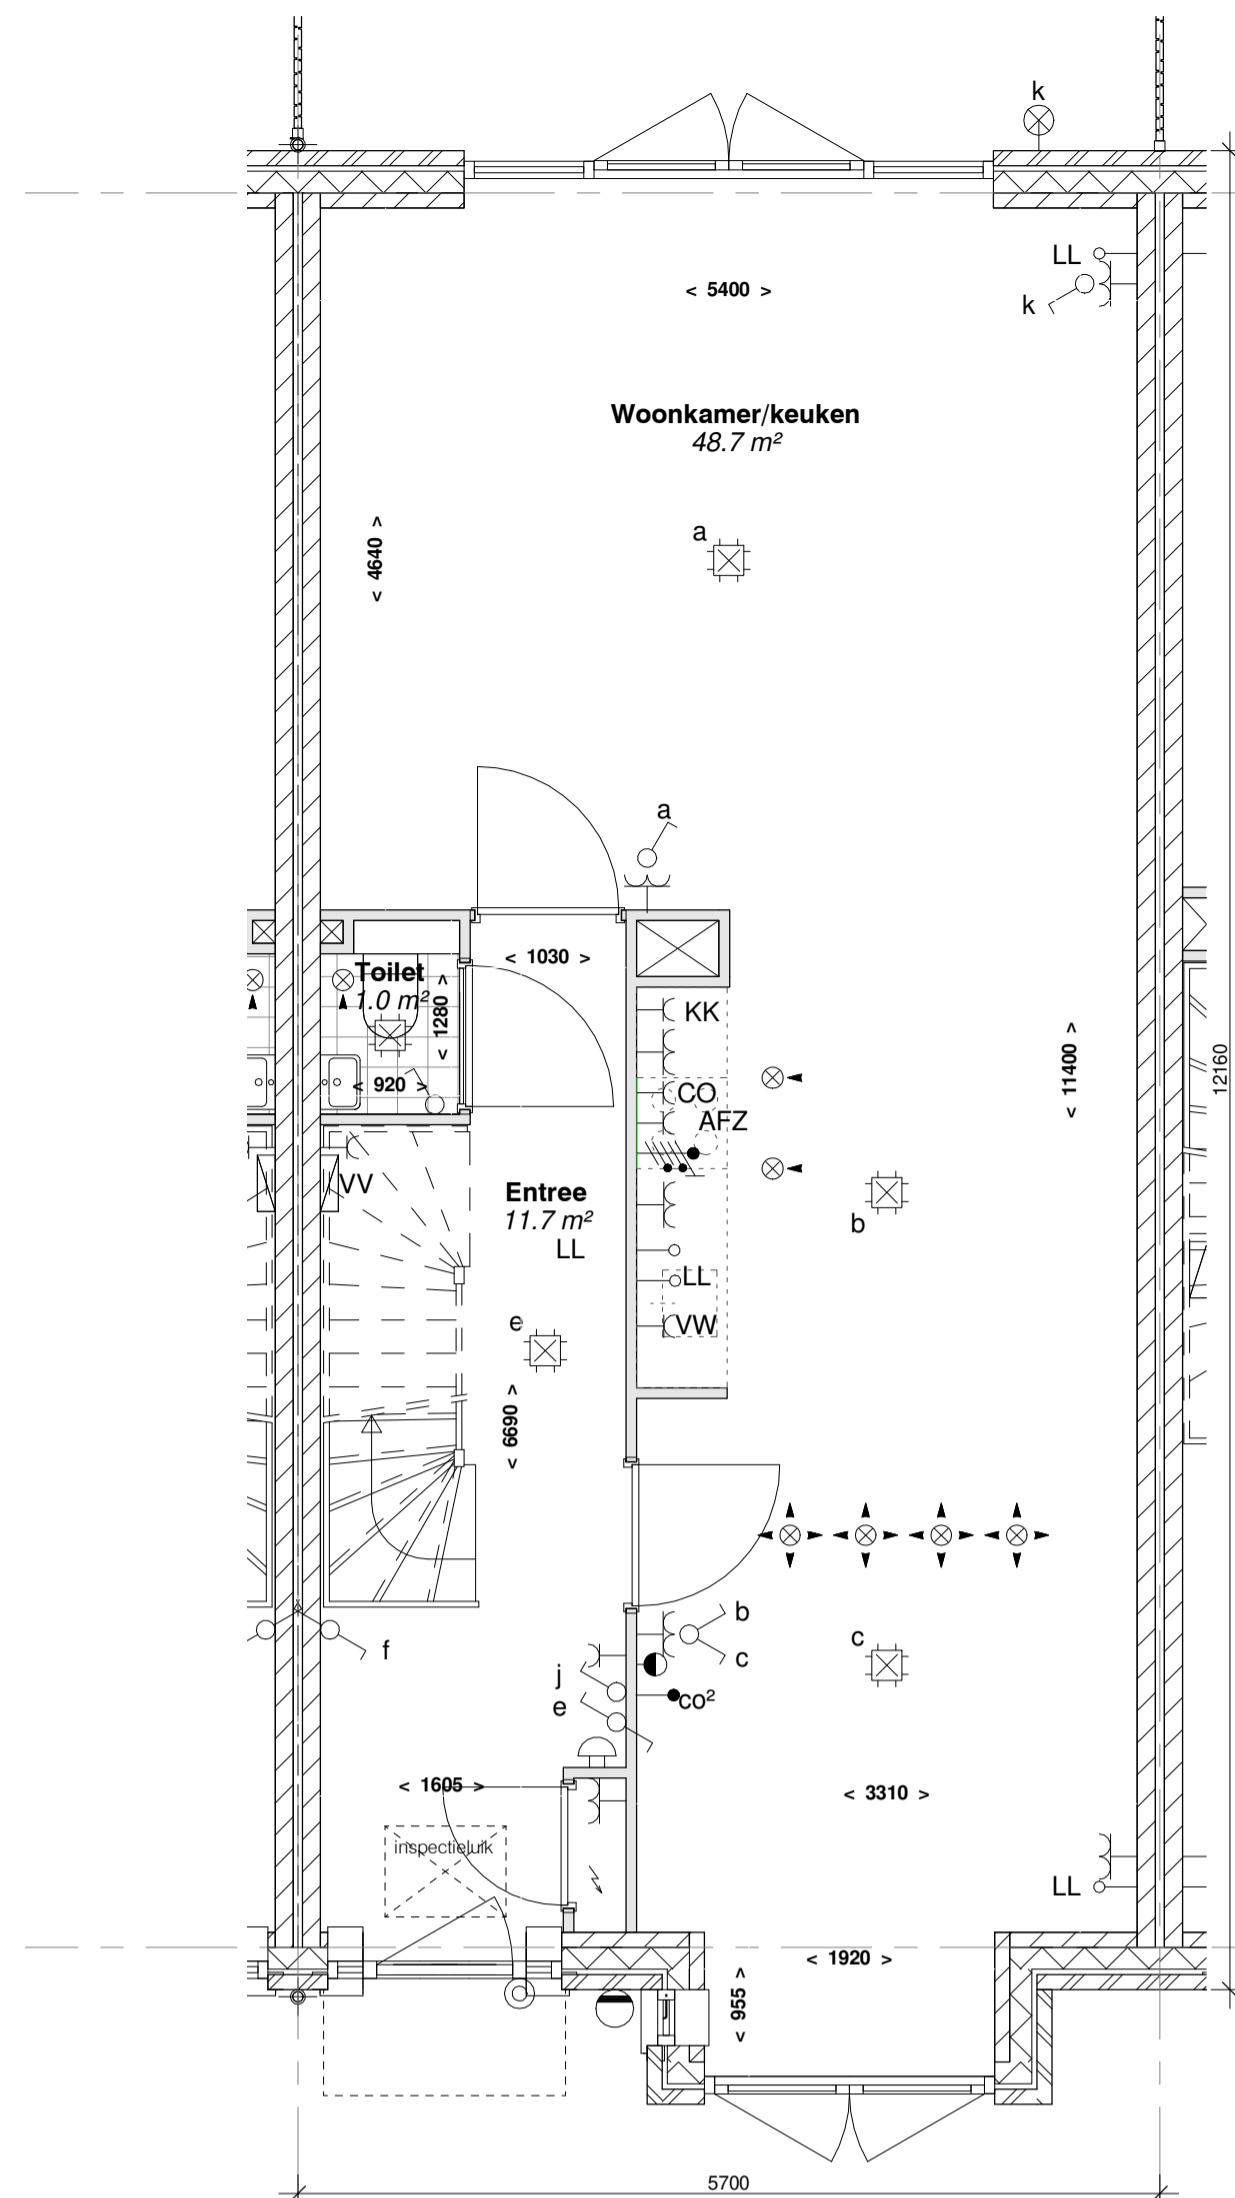


begane grond
schaal 1 : 50

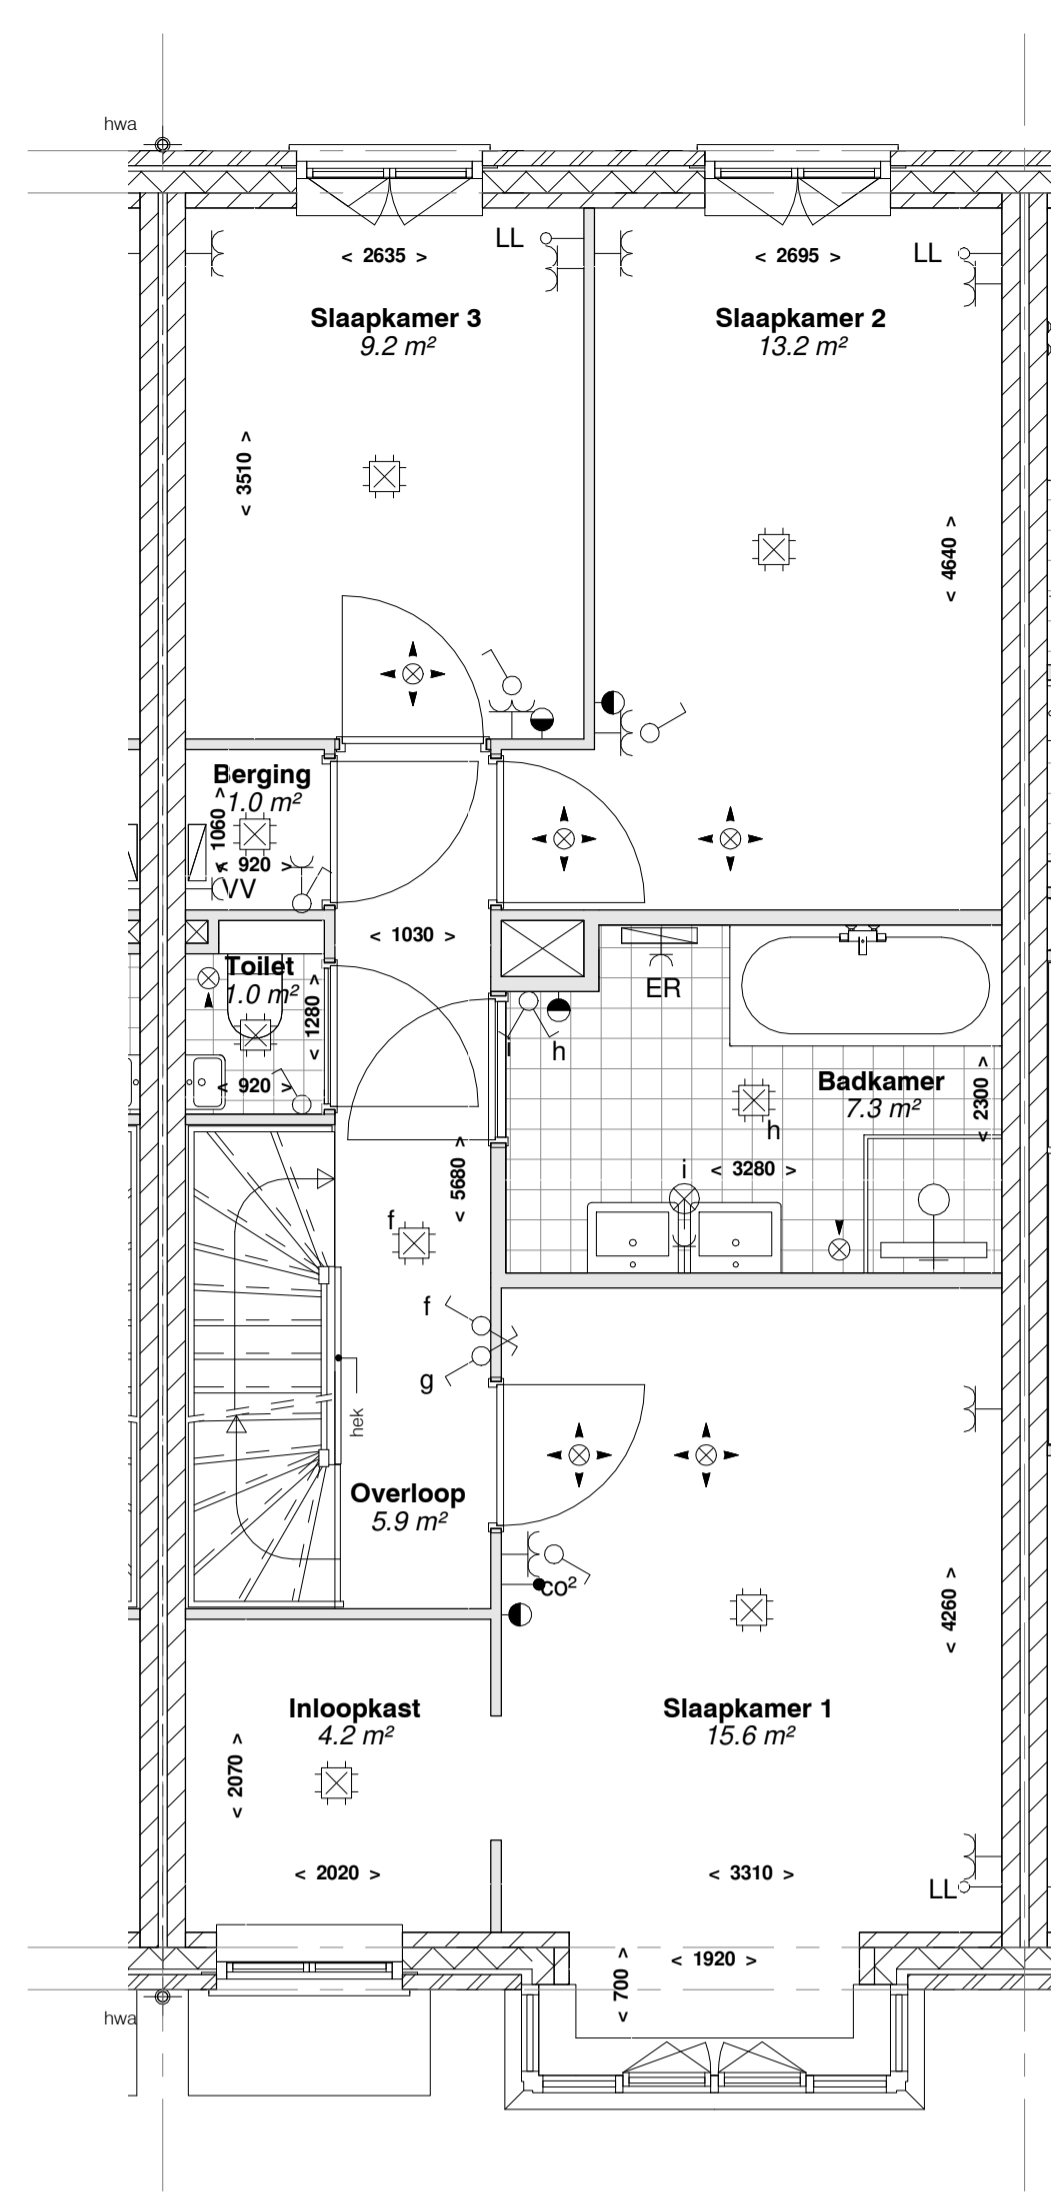

eerste verdieping
schaal 1 : 50

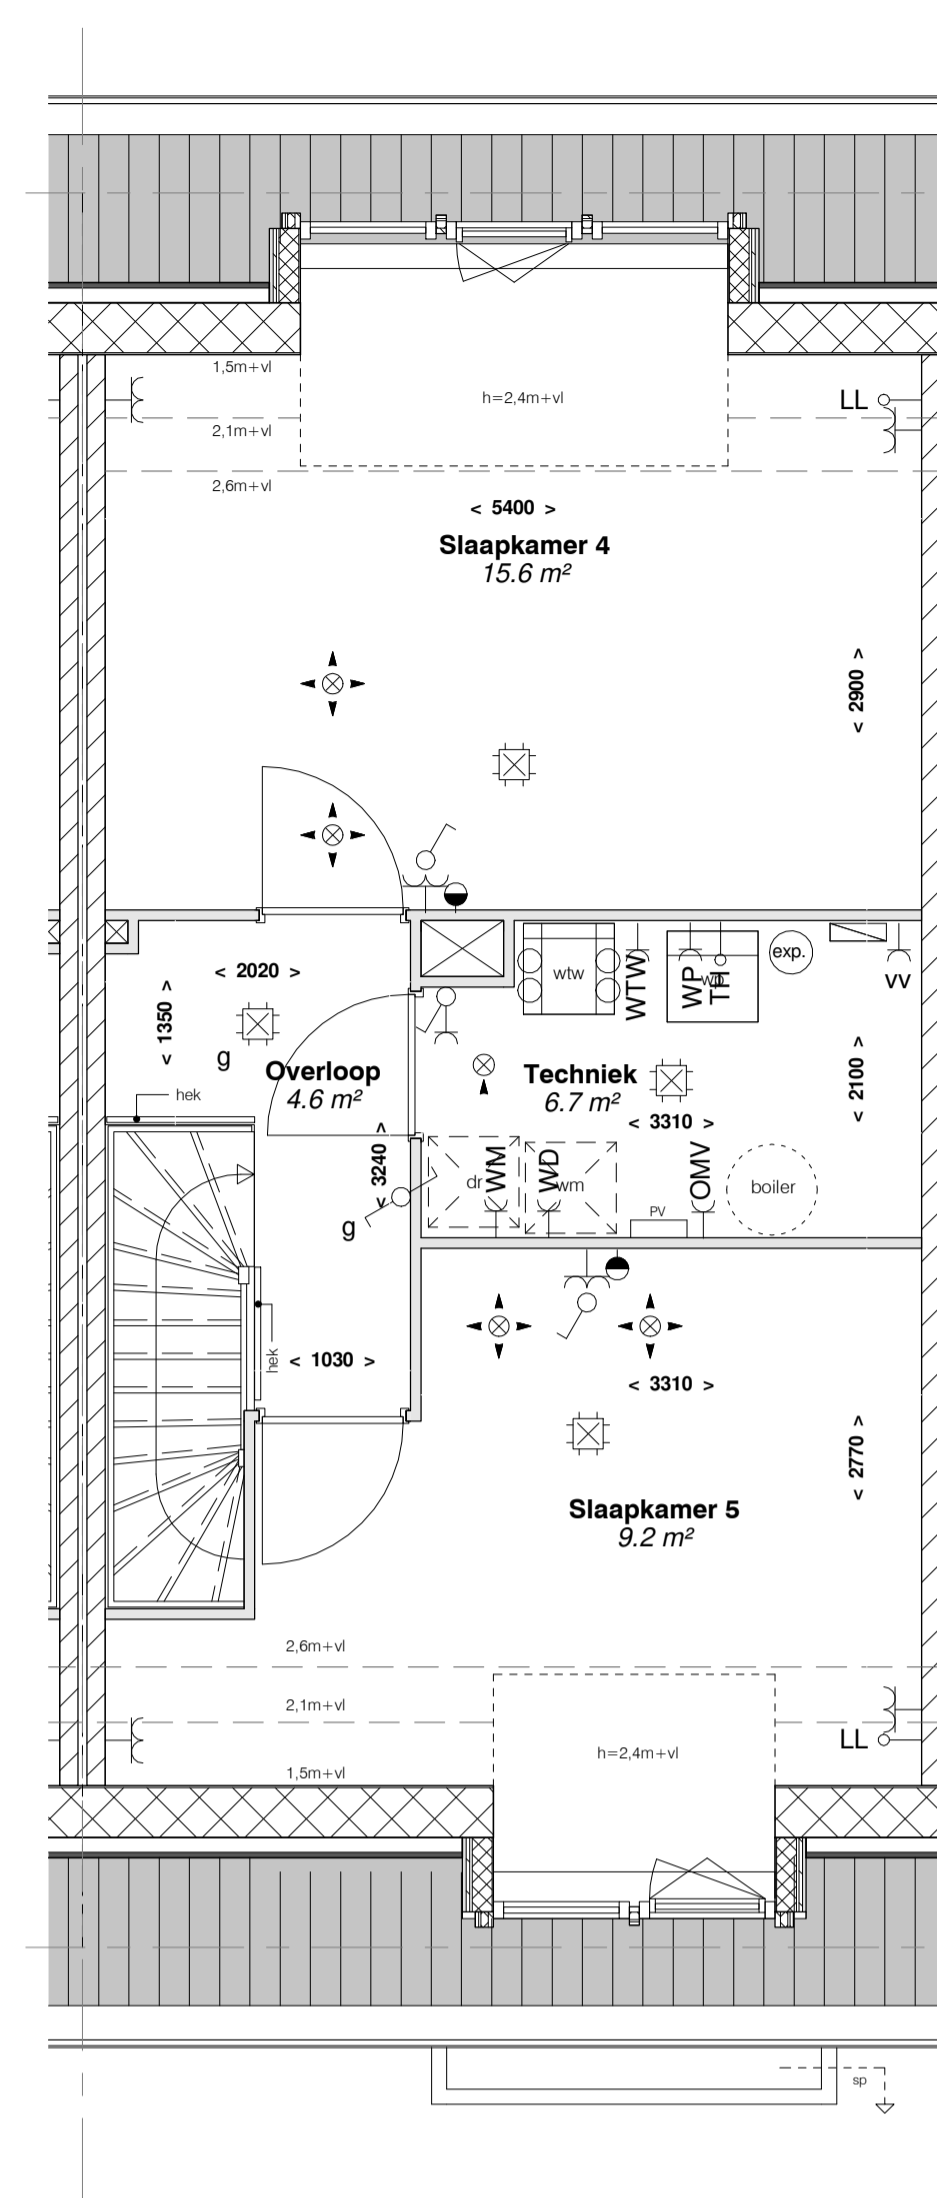


tweede verdieping
schaal 1 : 50

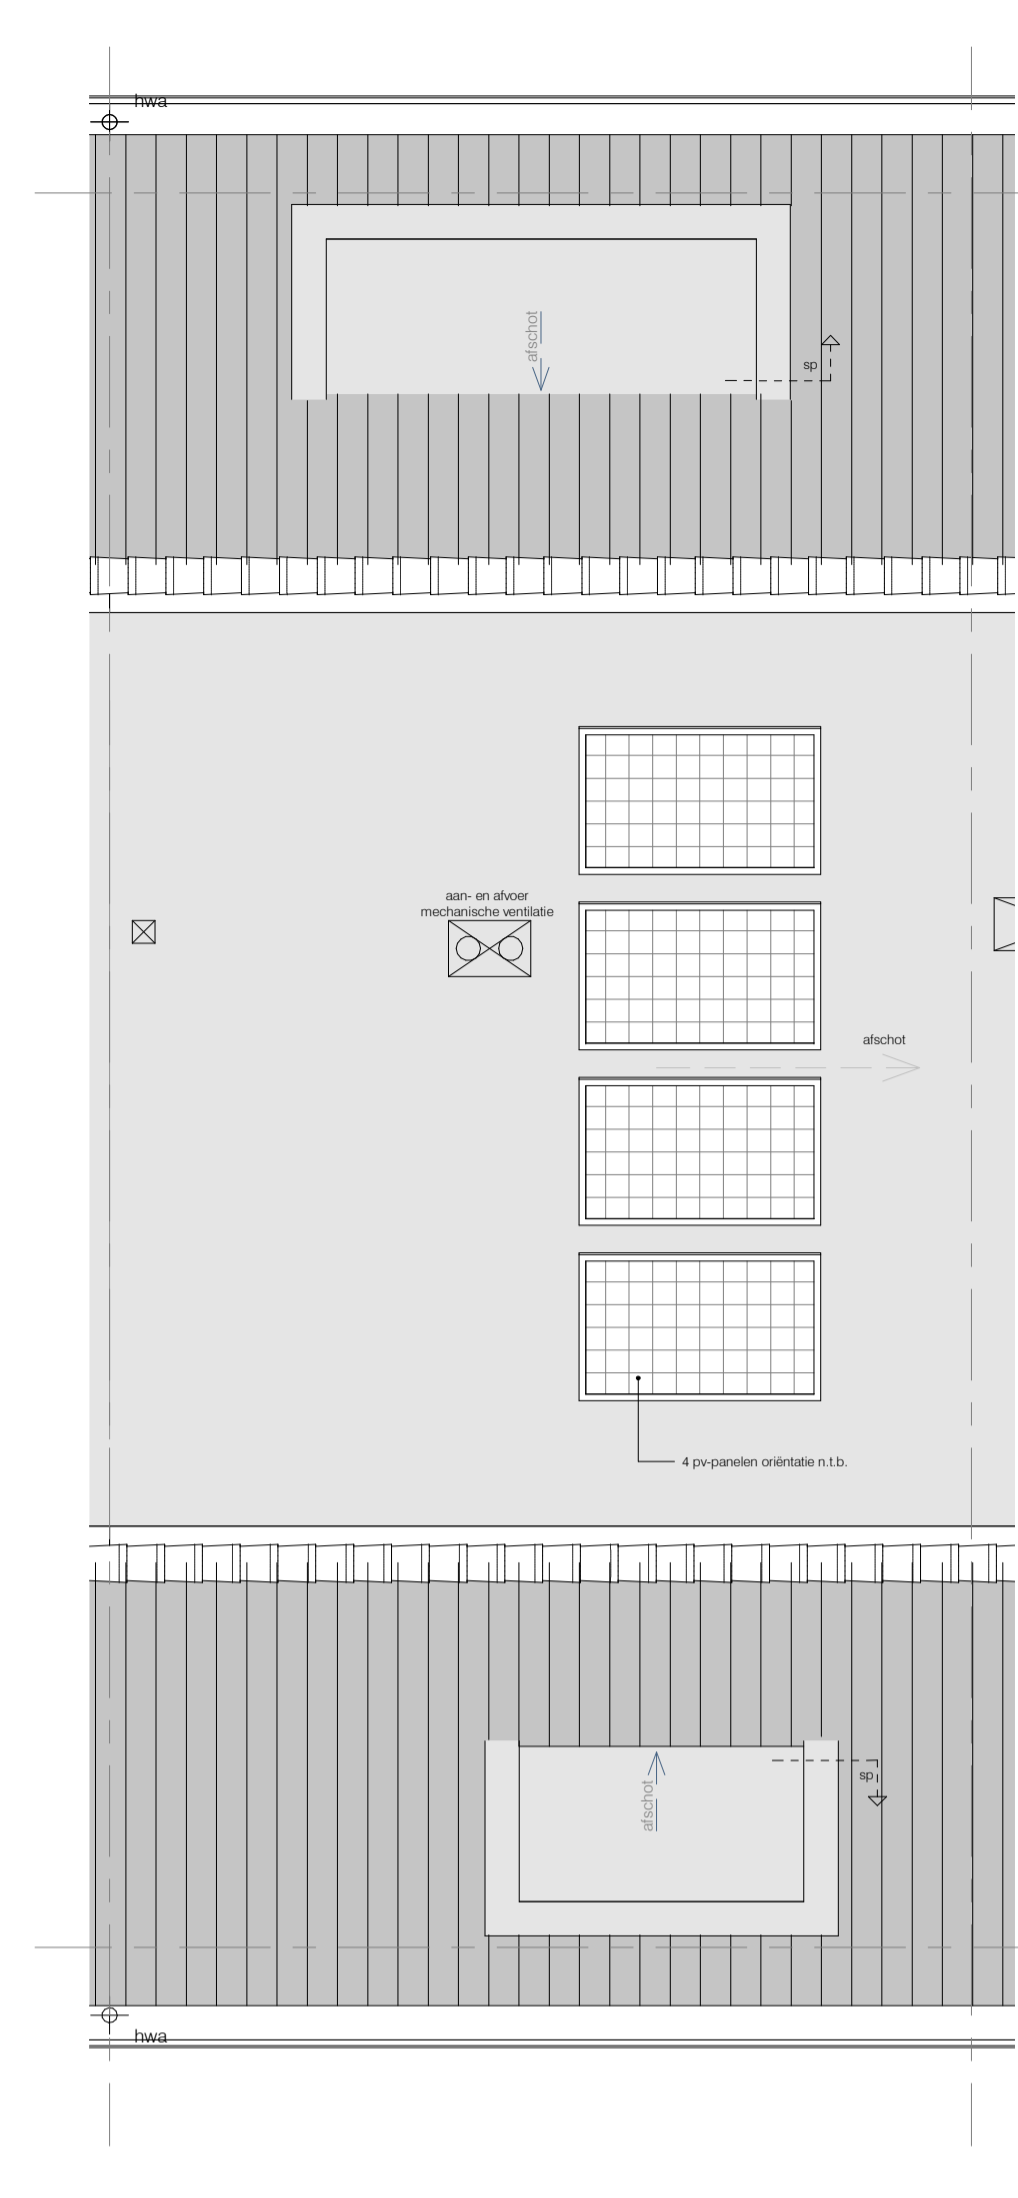


dak
schaal 1 : 50

BERGING

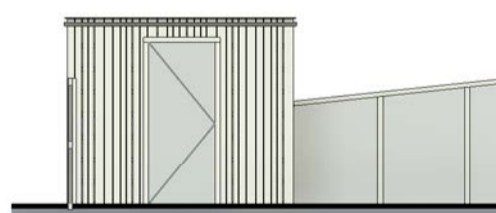

aanzicht
schaal 1 : 100

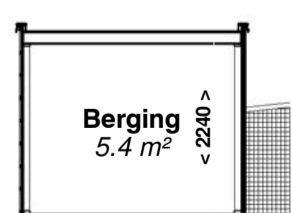


doorsnede
schaal 1 : 100



voorgevel
schaal 1 : 100




achtergevel
schaal 1 : 100

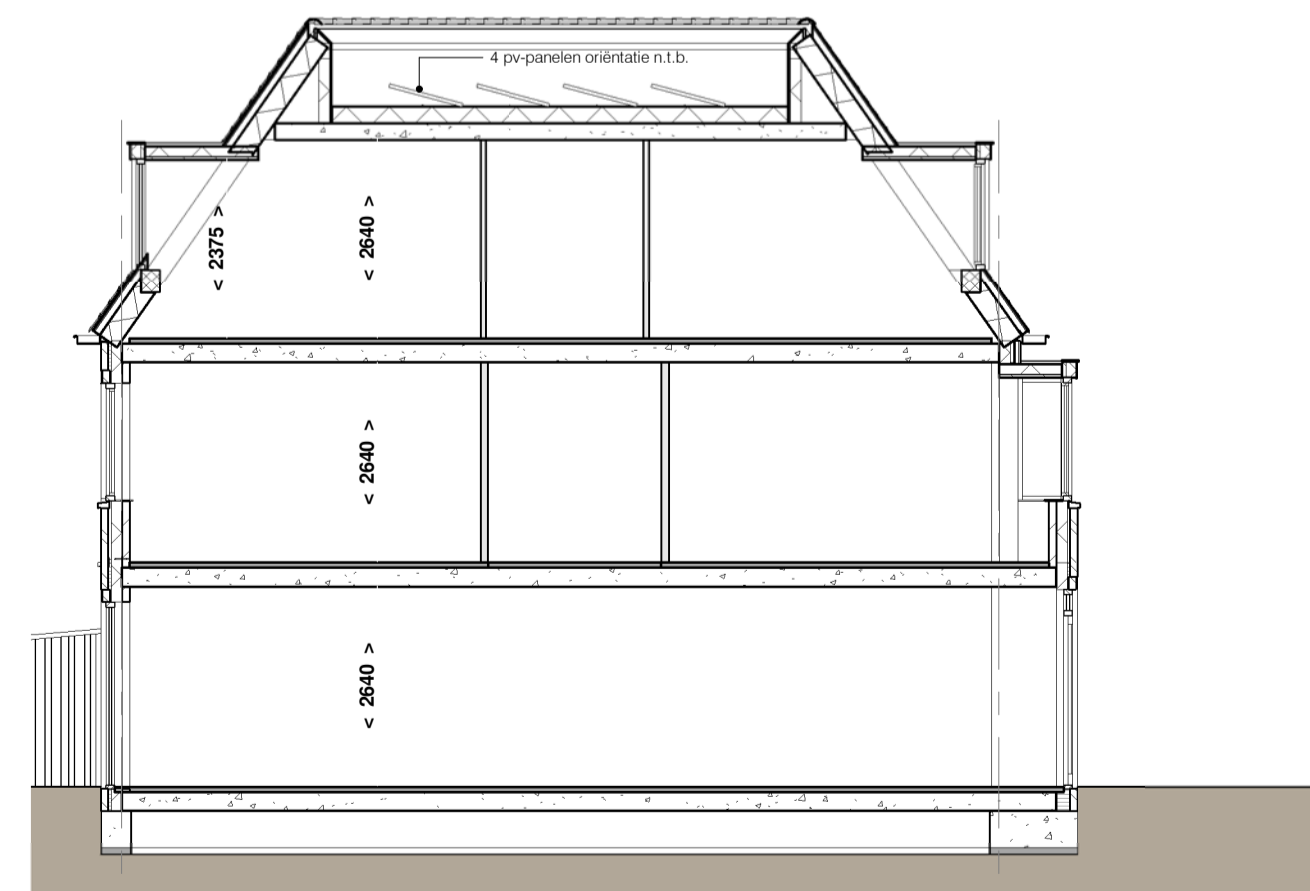

doorsnede
schaal 1 : 100

RENVOOI

- positie wandcontactdozen tov vloerpeil zie TO
- vloerverwarming in alle verloopruimten en badruimten

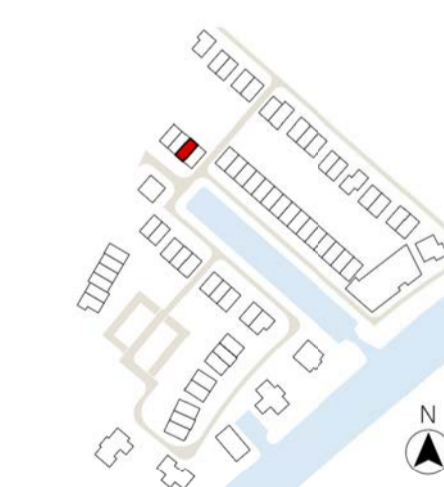

- beton ihw gestort
- gevel metselwerk 100mm
- kalkzandsteen
- gastbeton
- pretab beton
- isolatie
- samengestelde houten constructie
- systemenvloer

SYMBOLLEN: omschrijving: SYMBOLLEN: omschrijving:

- De genoemde maten op de tekeningen zijn niet exact. Alle genoemde maten zijn 'circa'-maten (in millimeters), daarbij is geen rekening gehouden met enige wanddikte. Wijzigingen ter voltooiing aan (bodem)overheersingen en/of -voorzettingen, afstemde wijzigingen in maatvoering en materiaalkeuze die tijdens de uitvoering van het werk noodzakelijk blijken, worden nadrukkelijk voorbehouden. De op de tekening aangegeven elektrische verwarmingselementen, ventilatieventilatoren, ventilatieposten, lichtpunten, wandcontactdozen, schakelaars, inspectieluik, spuwvers, PV panelen, installaties op het dak e.d. zijn indicatief.

- a = volgordeschakeling enkele schakelaar
- wisselschakelaar
- serieschakelaar
- mech. ventilatie / 3-standen
- enkele wandcontactdoos
- dubbele wandcontactdoos
- perilex
- plafondlichtpunt / centraaldoos
- rookmelder
- bel / schel
- bedrukker
- thermostaat bediening
- wandlichtpunt / buitenverlichting zonder armatuur
- buitenverlichting / wandlamp aansl. incl. armatuur
- aansluitpunt bedraad
- loze leiding / niet bedraad
- meterkast
- elektr. radiator + aansluitpunt
- afvoer / toevoer ventilatie
- vloerverwarmingverdelers + aansluitpunt
- warmtepomp
- expansievat / buffervat
- WTW
- omvormer tbv PV panelen
- opstelplaats optionele boiler
- opstelplaats wasmachine
- opstelplaats wasdroger
- Coderingen:
- afz afzuigkap
- co combi-oven
- er elektrische radiator
- kk koelkast
- vm vaatwasmachine
- wtw warmteterugwinning
- wp warmtepomp
- wm wasmachine
- wd wasdroger
- LL loze leiding
- th thermostaat
- vv vloerverdelers
- sp spuwvers

VH VLIETHAVEN LEIDSCHENDAM-VOORBURG	<i>Entreewoningen</i> BOUWNUMMER 33	SCHAAL As indicated FORMAAT A1 DATUM 10-11-2021
		FASE BLAD bouwnummer 33 BLADNR. KC33
ONTWIKKELING Vliethaven B.V.		