

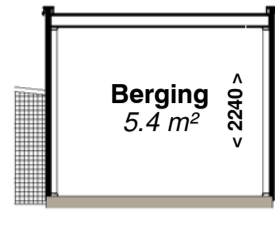


BERGING

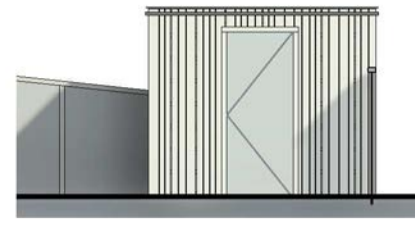


aanzicht
schaal 1 : 100


doorsnede
schaal 1 : 100

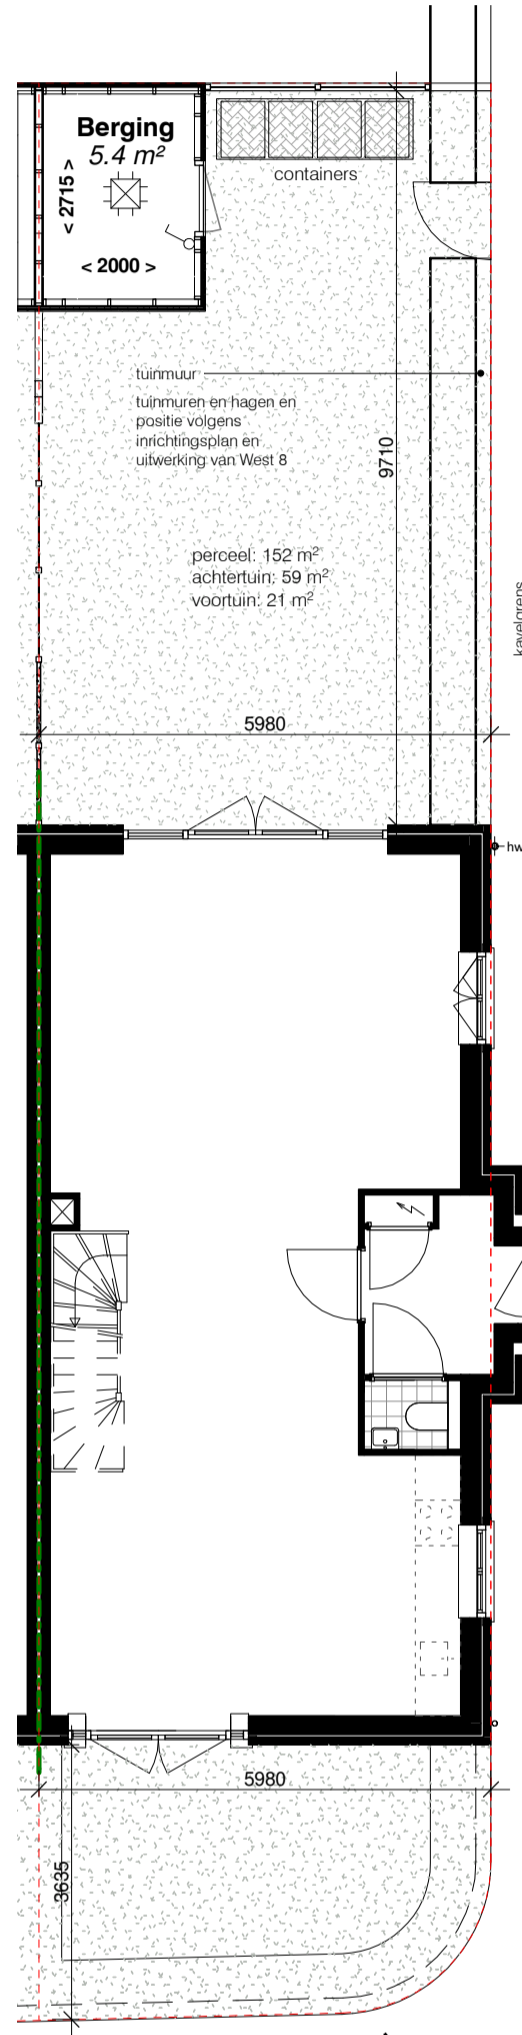


situatie
schaal 1 : 100

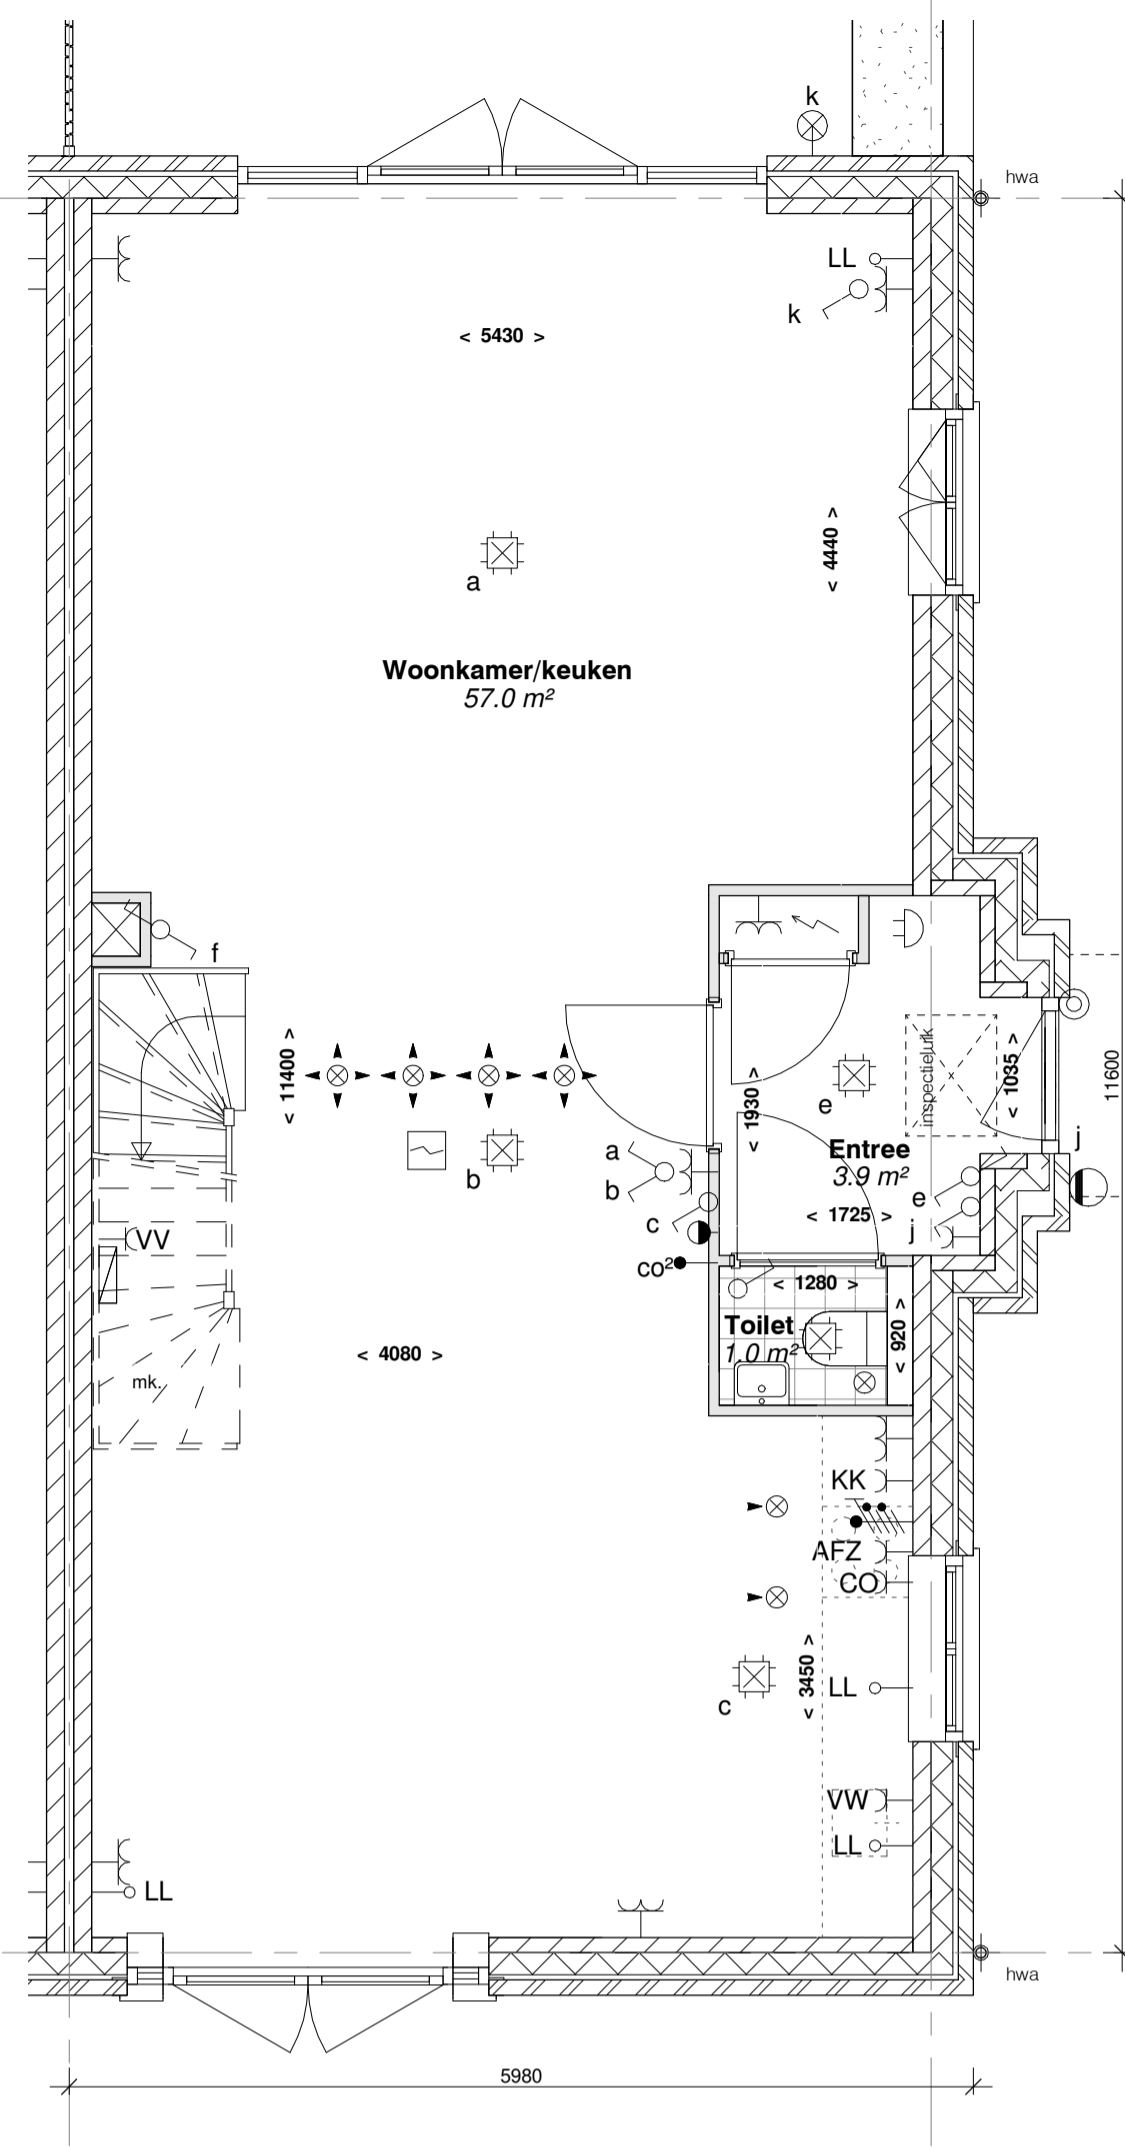


begane grond
schaal 1 : 50

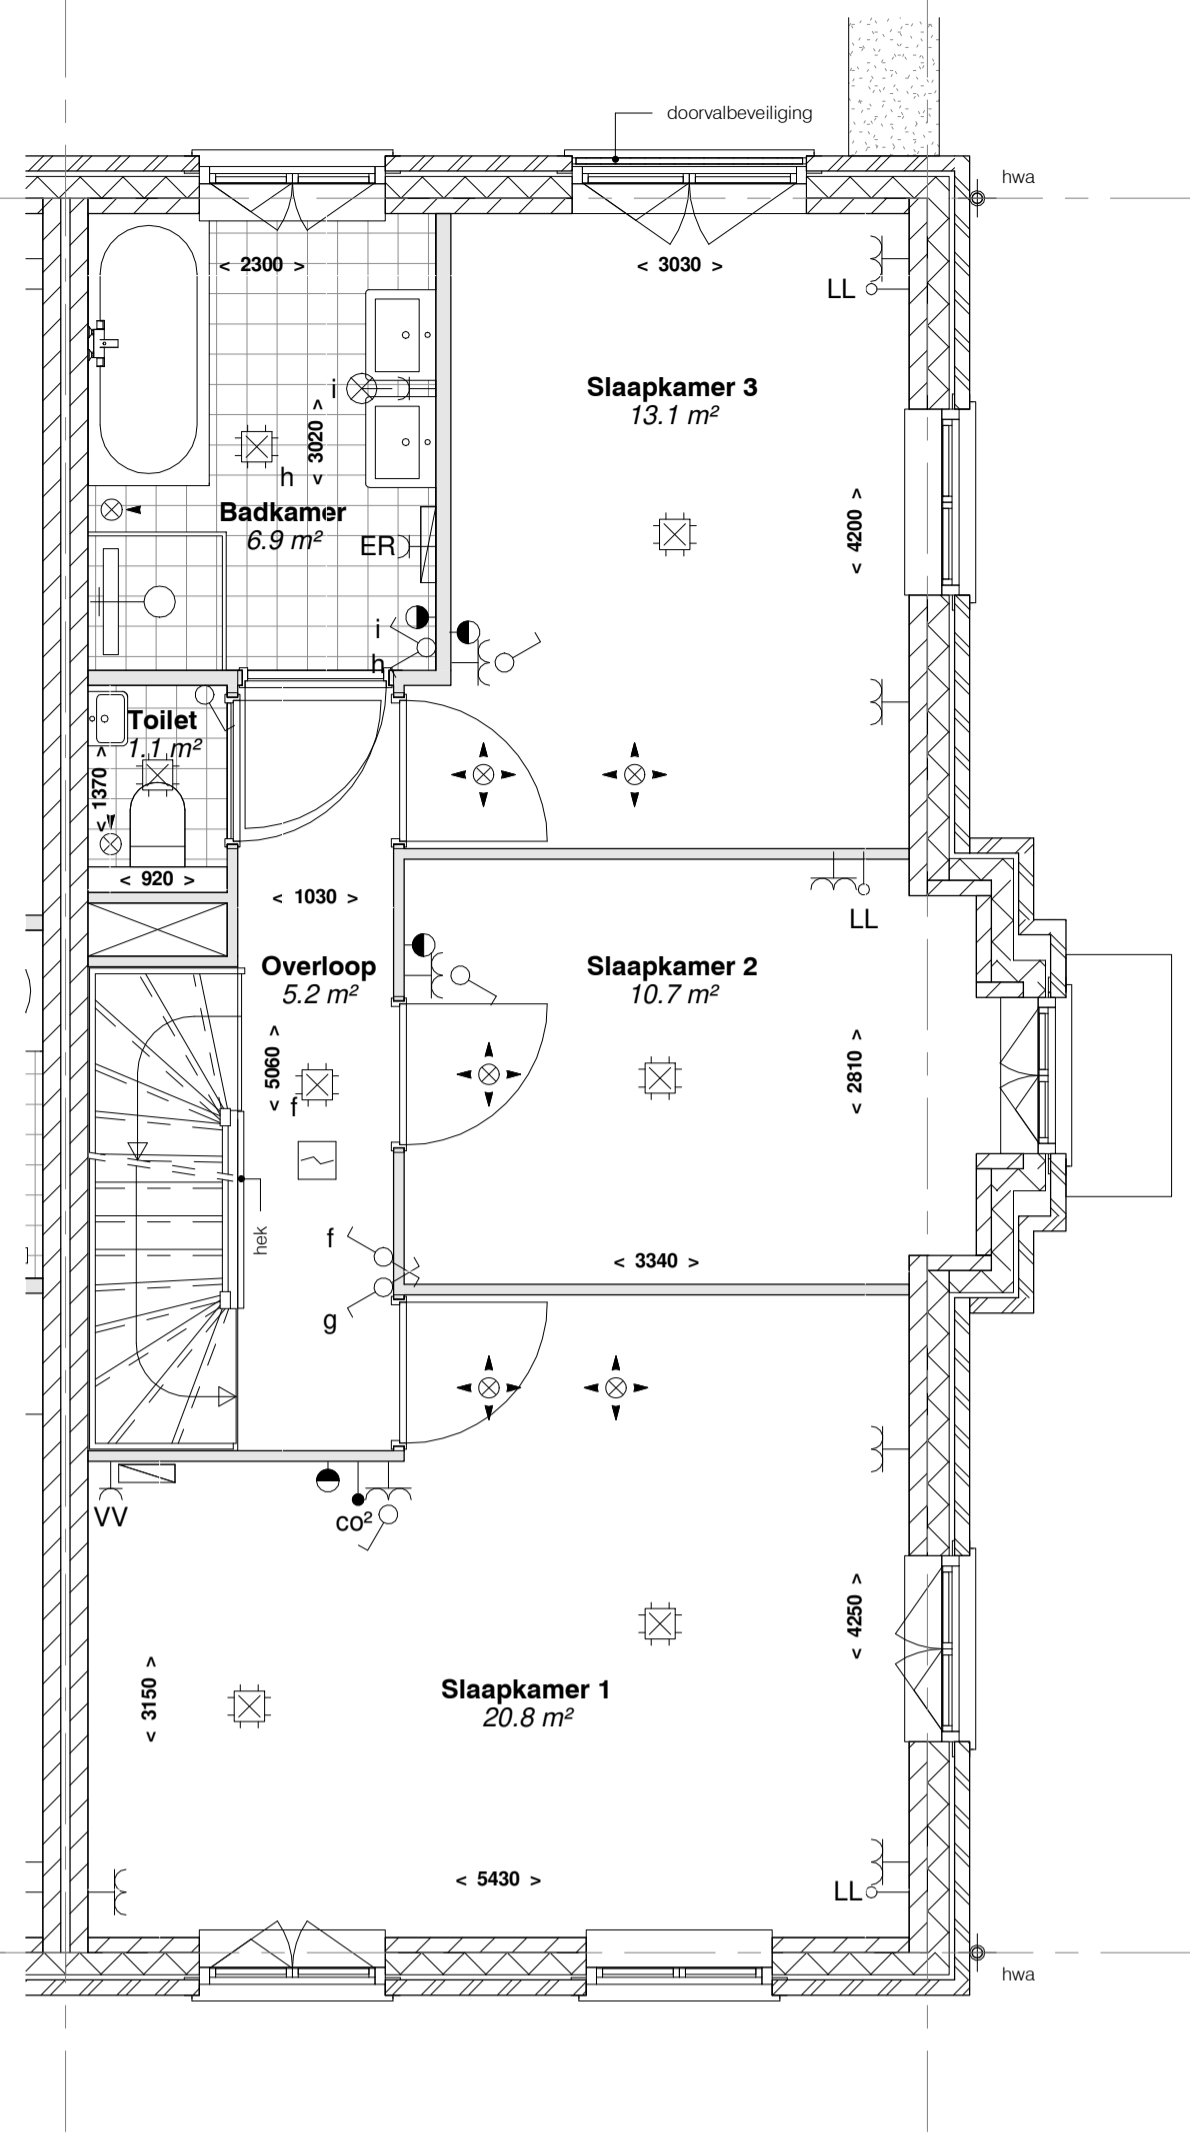

eerste verdieping
schaal 1 : 50

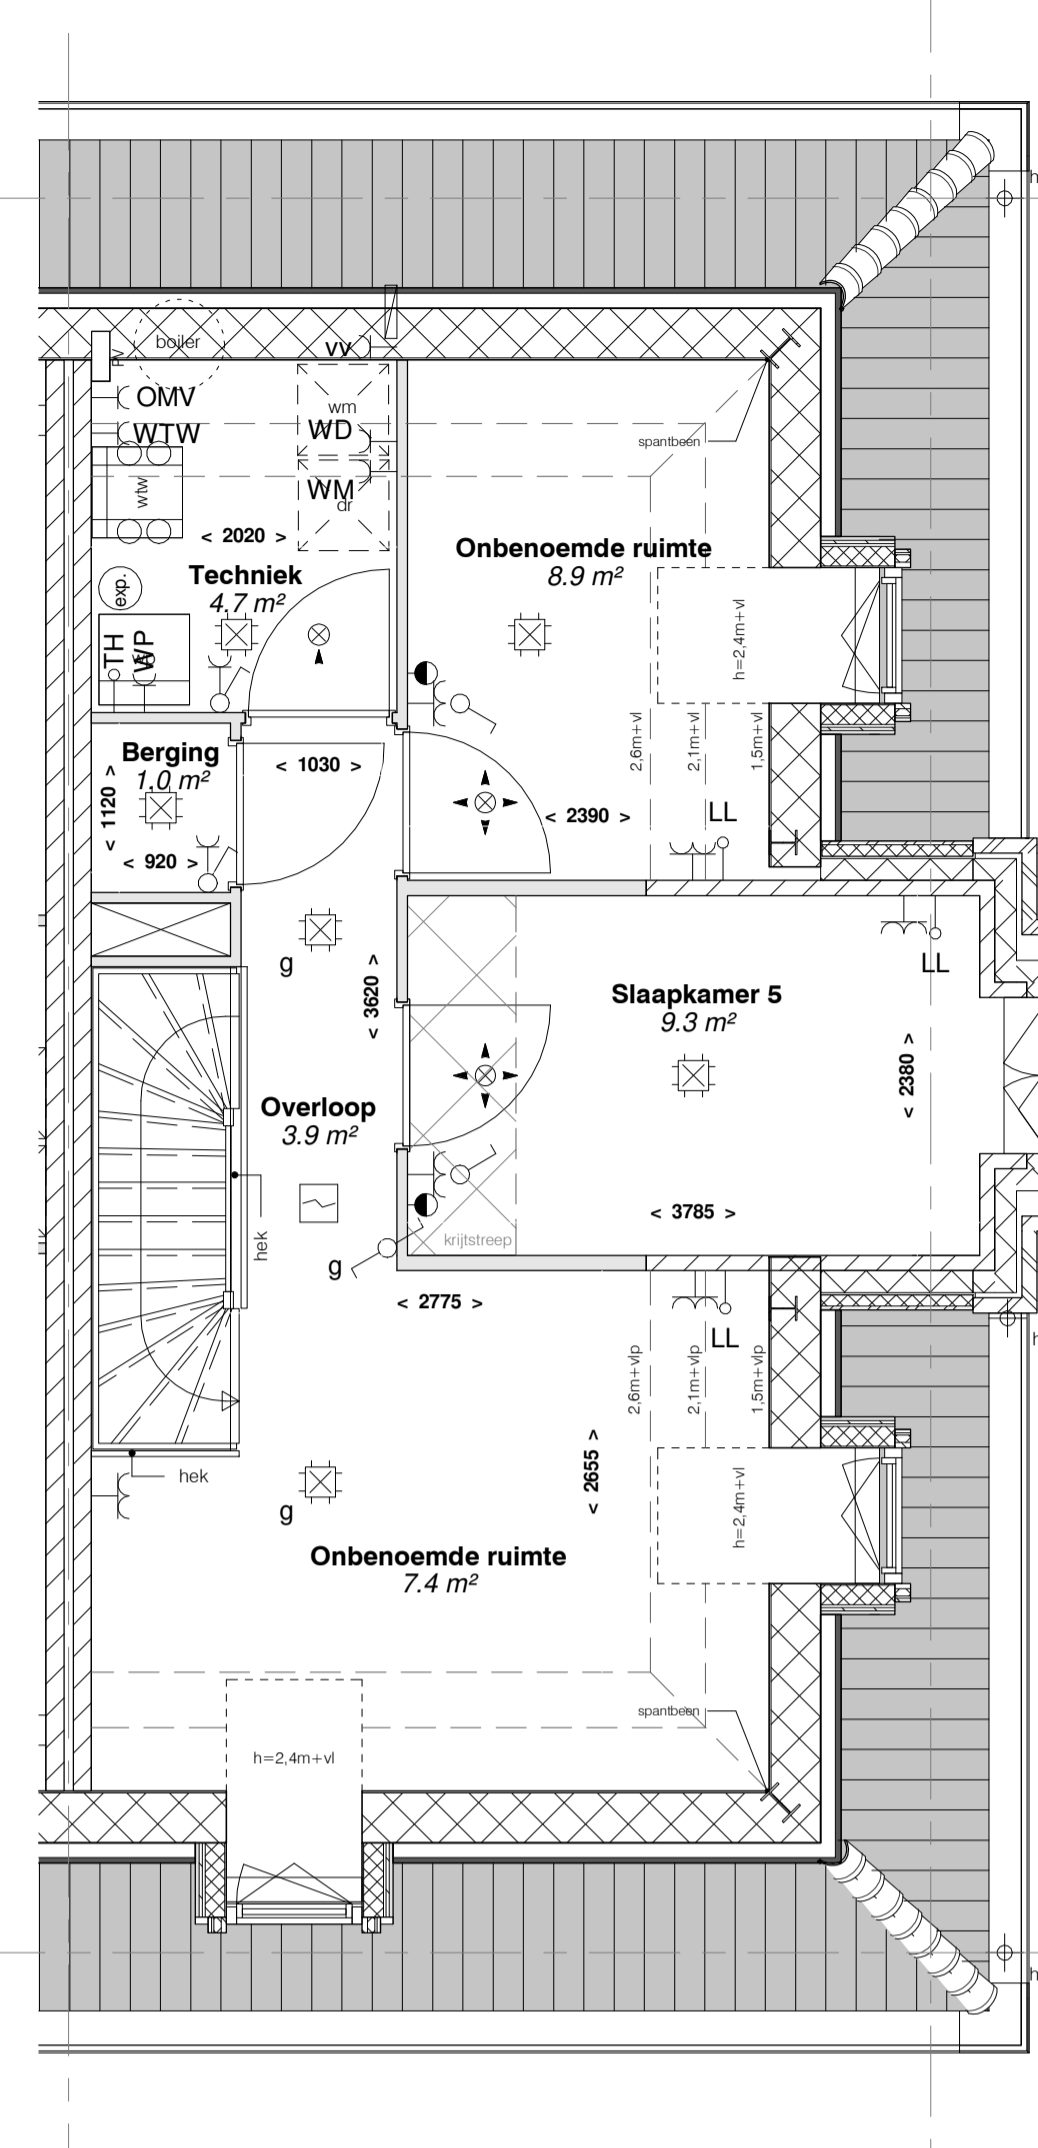


tweede verdieping
schaal 1 : 50

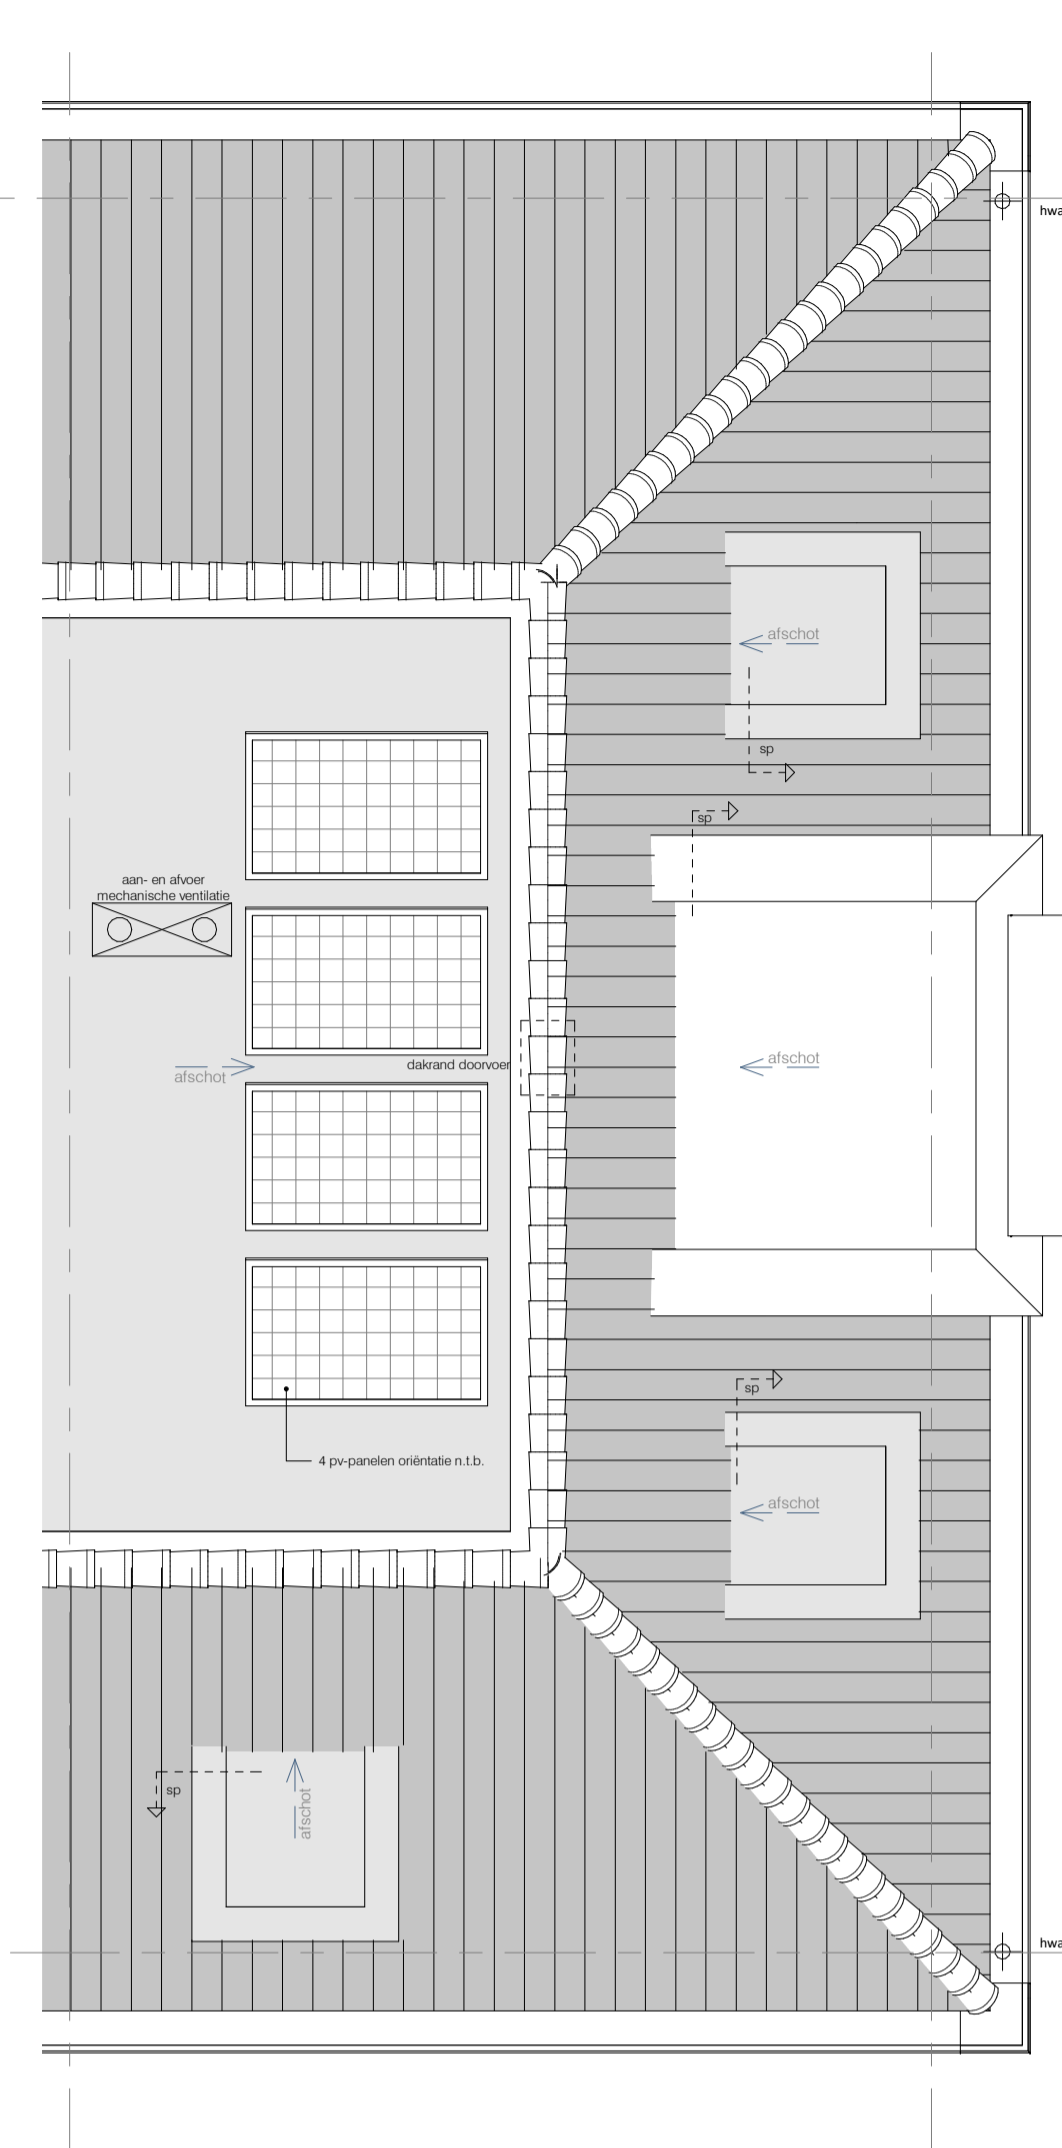

dak
schaal 1 : 50




voorgevel
schaal 1 : 100

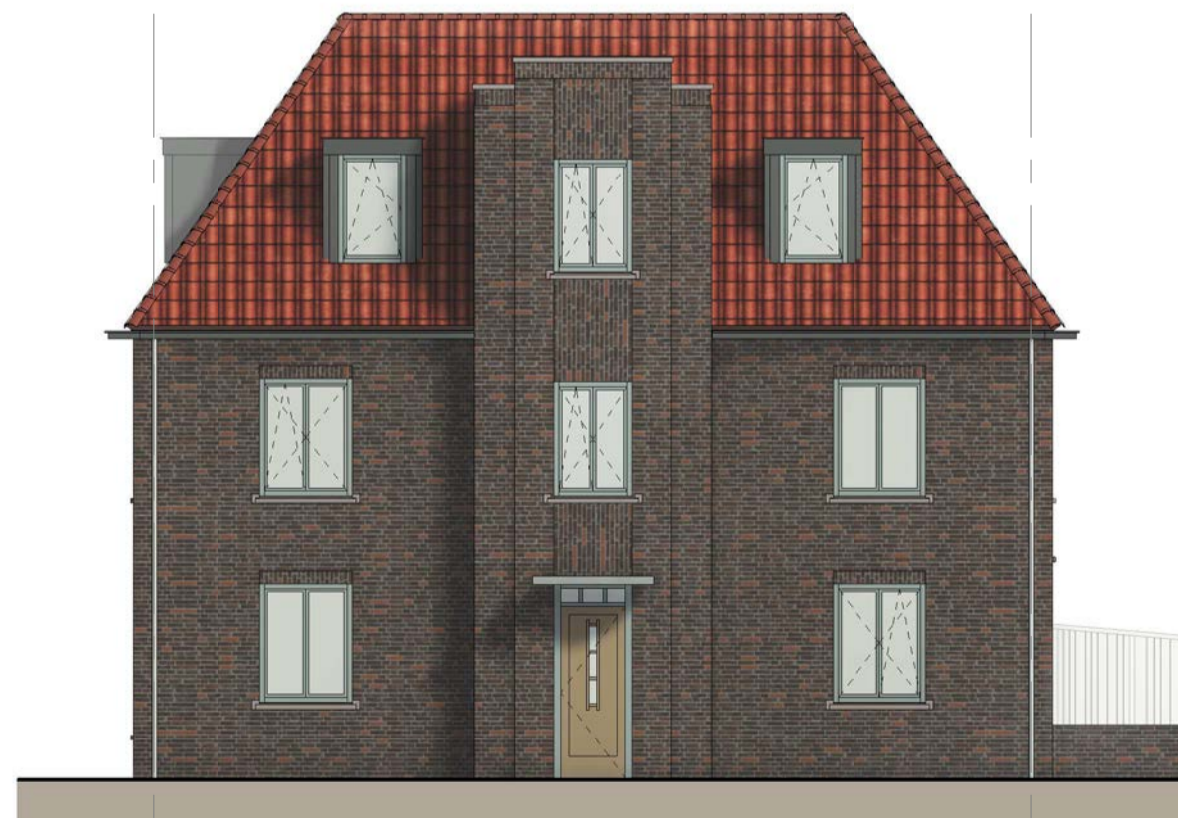

zijgevel
schaal 1 : 100



achtergevel
schaal 1 : 100

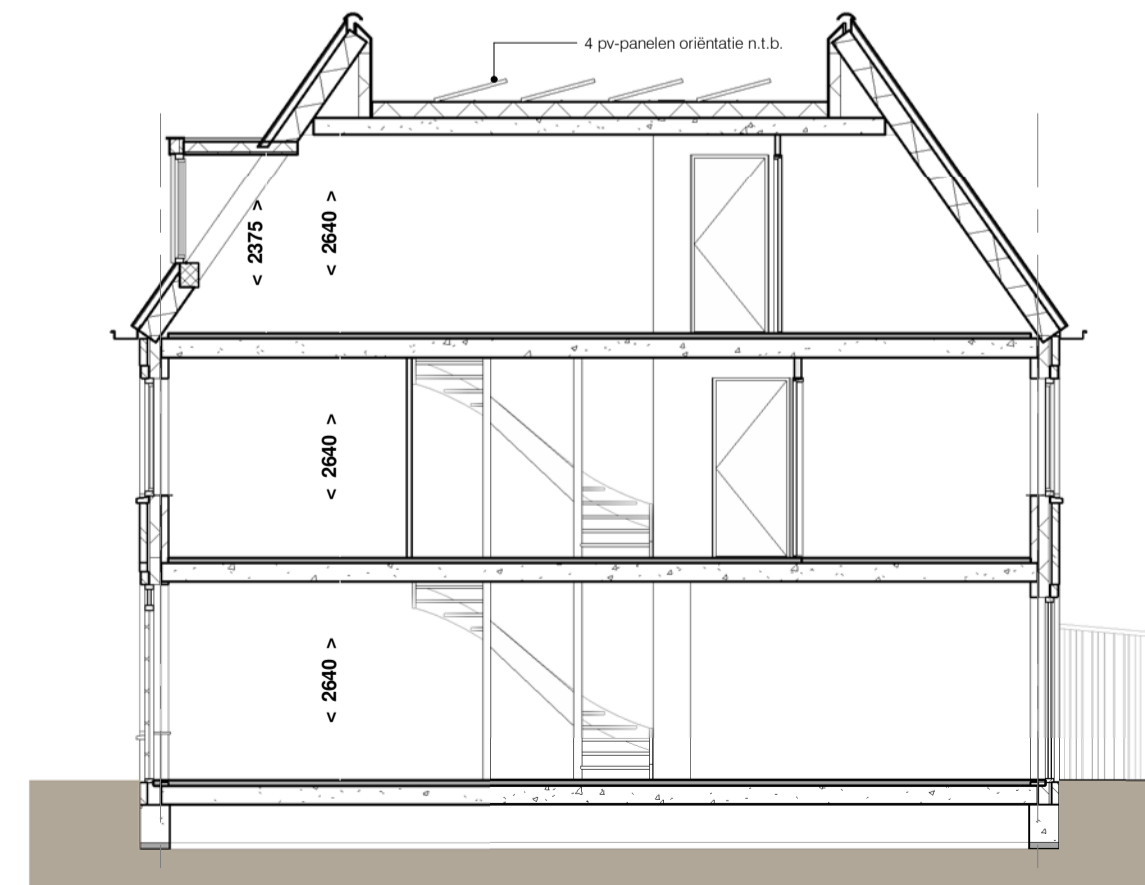


doorsnede
schaal 1 : 100

RENVOOI

- positie wandcontactdozen tov vloerpeil zie TO
- vloerverwarming in alle verblijfsruimten en badruimten

SYMBOLEN: omschrijving:

SYMBOLEN: omschrijving:

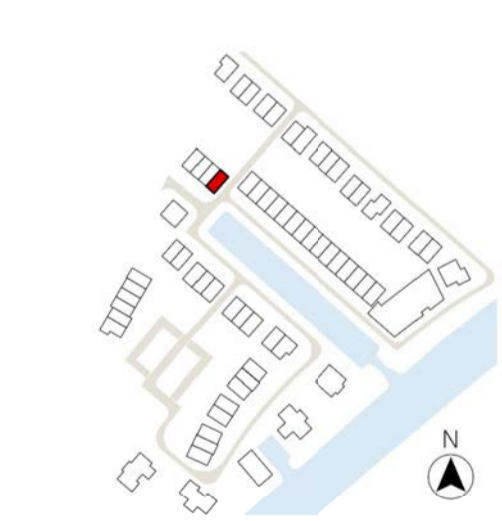

- beton lhw gestort
- gevel metselwerk 100mm
- kalkzandsteen
- gasbeton
- gibo
- prefab beton
- isolatie
- samengestelde houten constructie
- systeembodem

- De genoemde maten op de tekeningen zijn niet exact. Alle genoemde maten zijn 'circa'-maten (in millimeters), daarbij is geen rekening gehouden met enige wanddikte. Wijzigingen ter voldoening aan (bestimmings)voorschriften en/of voorschriften, alsmede wijzigingen in maatvoering en materiaaleuze die tijdens de uitvoering van het werk noodzakelijk blijken, worden nadrukkelijk voorbehouden. De op de tekening aangegeven elektrische verwaringsystemen, ventilatieventilatoren, ventilatieoscillatoren, lichtpunten, wandcontactdozen, schakelaars, inspectieluik, spuwvers, PV panelen, installaties op het dak e.d. zijn indicatief.

- a = volgorde schakeling enkele schakelaar
- wisselschakelaar
- serieschakelaar
- mech. ventilatie / 3-standen
- enkele wandcontactdoos
- dubbele wandcontactdoos
- perilex
- plafondlichtpunt / centraaldoos
- rookmelder
- bel / schel
- bedrukker
- thermostaat bediening
- wandlichtpunt / buitenverlichting zonder armatuur
- buitenverlichting / wandlamp aansl. incl. armatuur
- aansluitpunt bedraad
- loze leiding / niet bedraad
- meterkast
- elektr. radiator + aansluitpunt
- afvoer / toevoer ventilatie
- vloerverwarmingverdelers + aansluitpunt
- warmtepomp
- expansievat / buffervat
- WTW
- omvormer tbv PV panelen
- opstelplaats optionele boiler
- opstelplaats wasmachine
- opstelplaats wasdroger
- Coderingen:
 - atZ atzuigkap
 - co combi-oven
 - er elektrische radiator
 - kk koelkast
 - vm vaatwasmachine
 - ww warmteterugwinning
 - wp warmtepomp
 - wm wasmachine
 - wd wasdroger
 - ll loze leiding
 - th thermostaat
 - vv vloerverdelers
 - sp spuwvers

<p>VH VLIETHAVEN LEIDSCHENDAM-VOORBURG</p>	<p><i>Entreewoningen</i></p>	<p>SCHAAL As indicated</p> <p>FORMAAT A1</p> <p>DATUM 10-11-2021</p>
	<p>ONTWIKKELING Vliethaven B.V.</p>	<p>BOUWNUMMER 34</p>