


begane grond
schaal 1 : 50




voorgevel
schaal 1 : 100




achtergevel
schaal 1 : 100

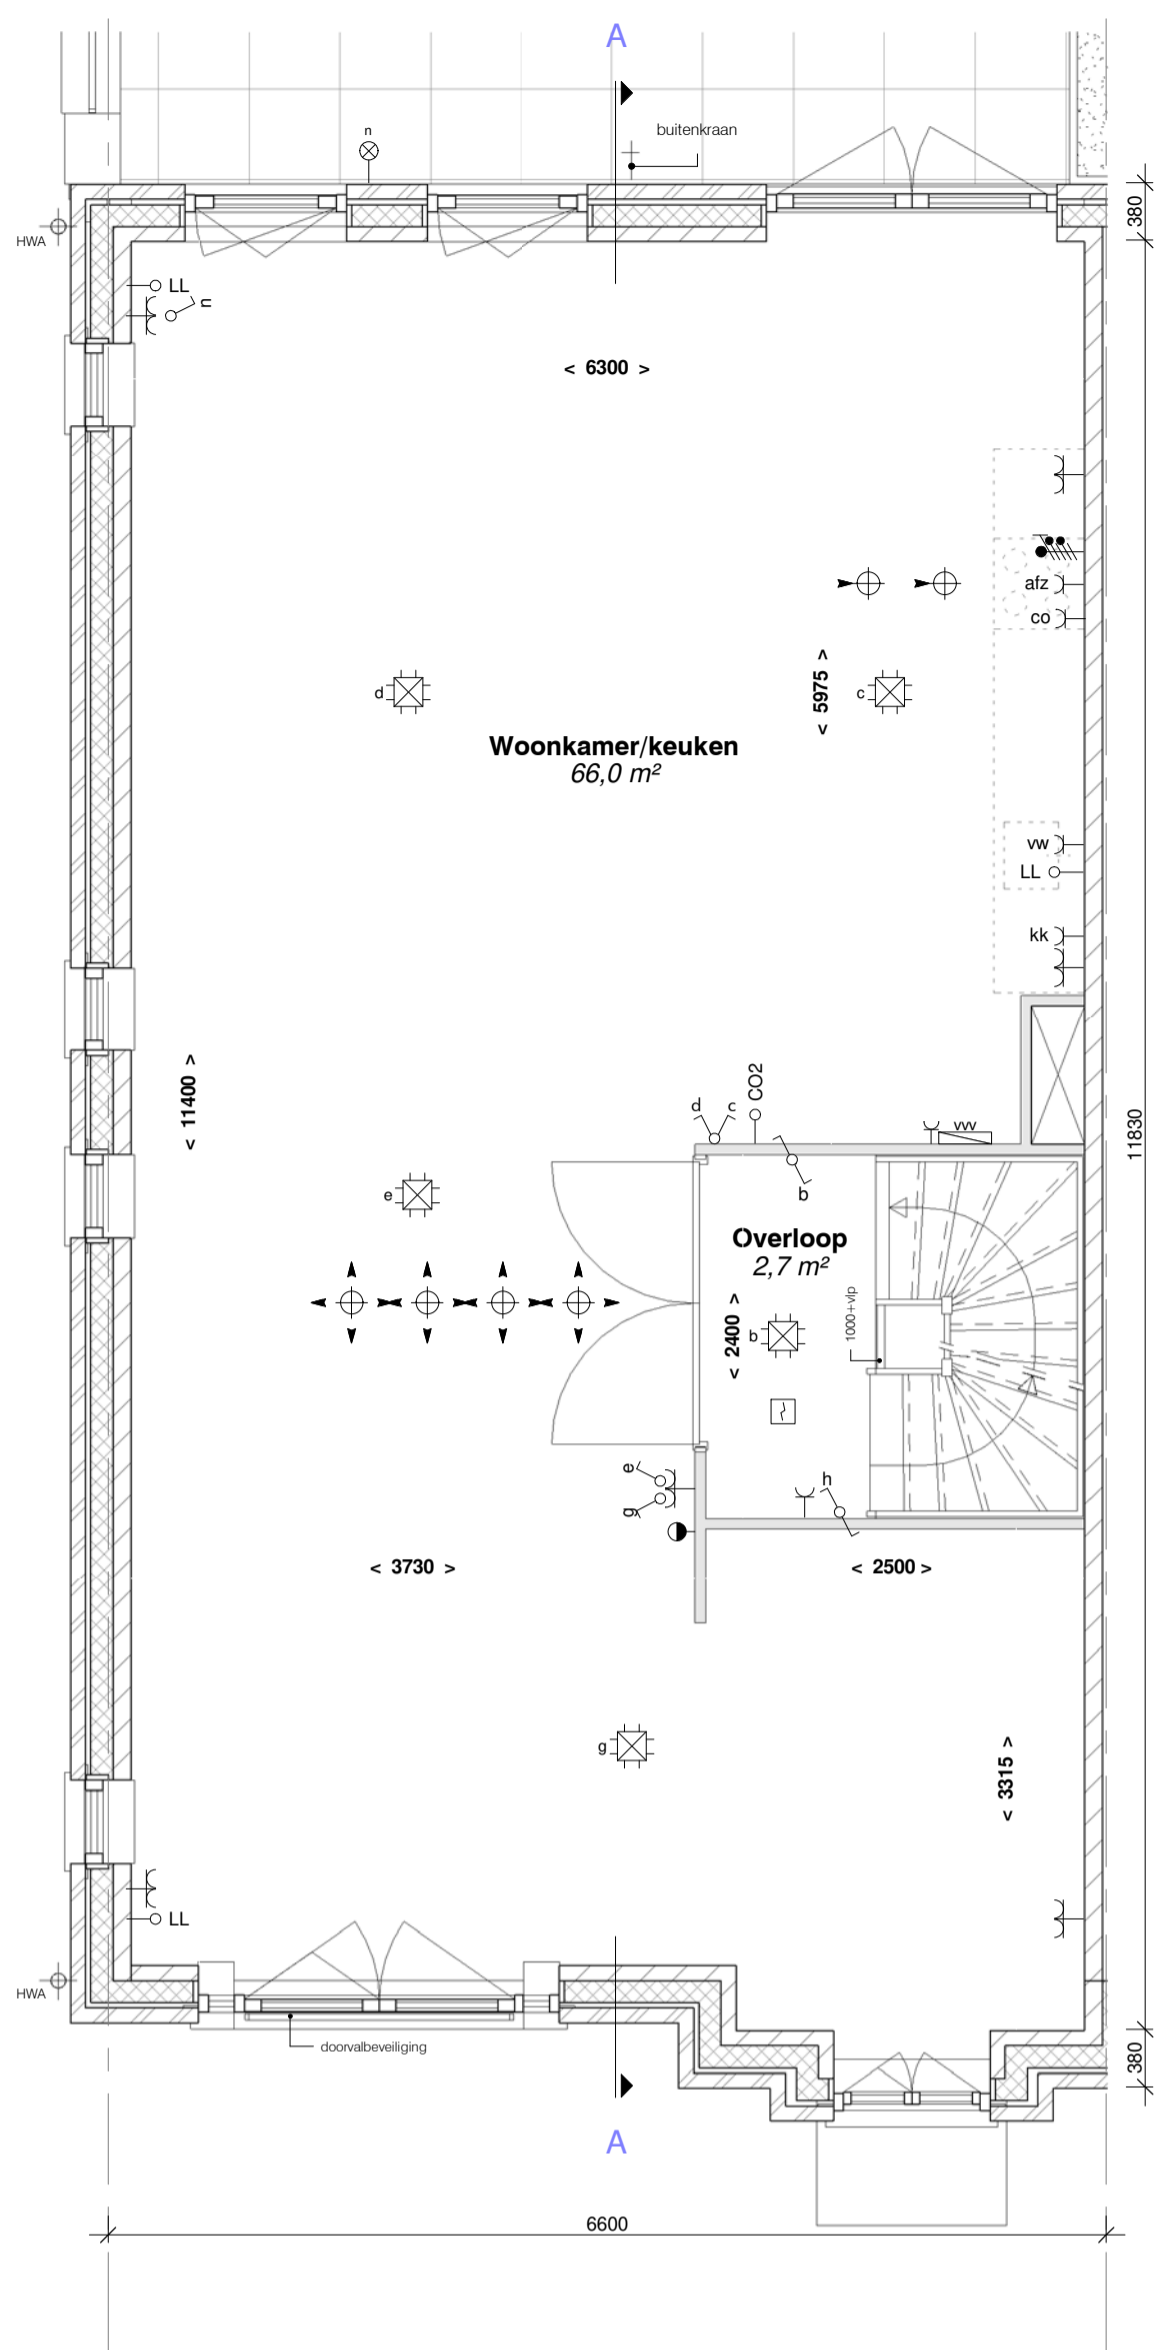


eerste verdieping
schaal 1 : 50

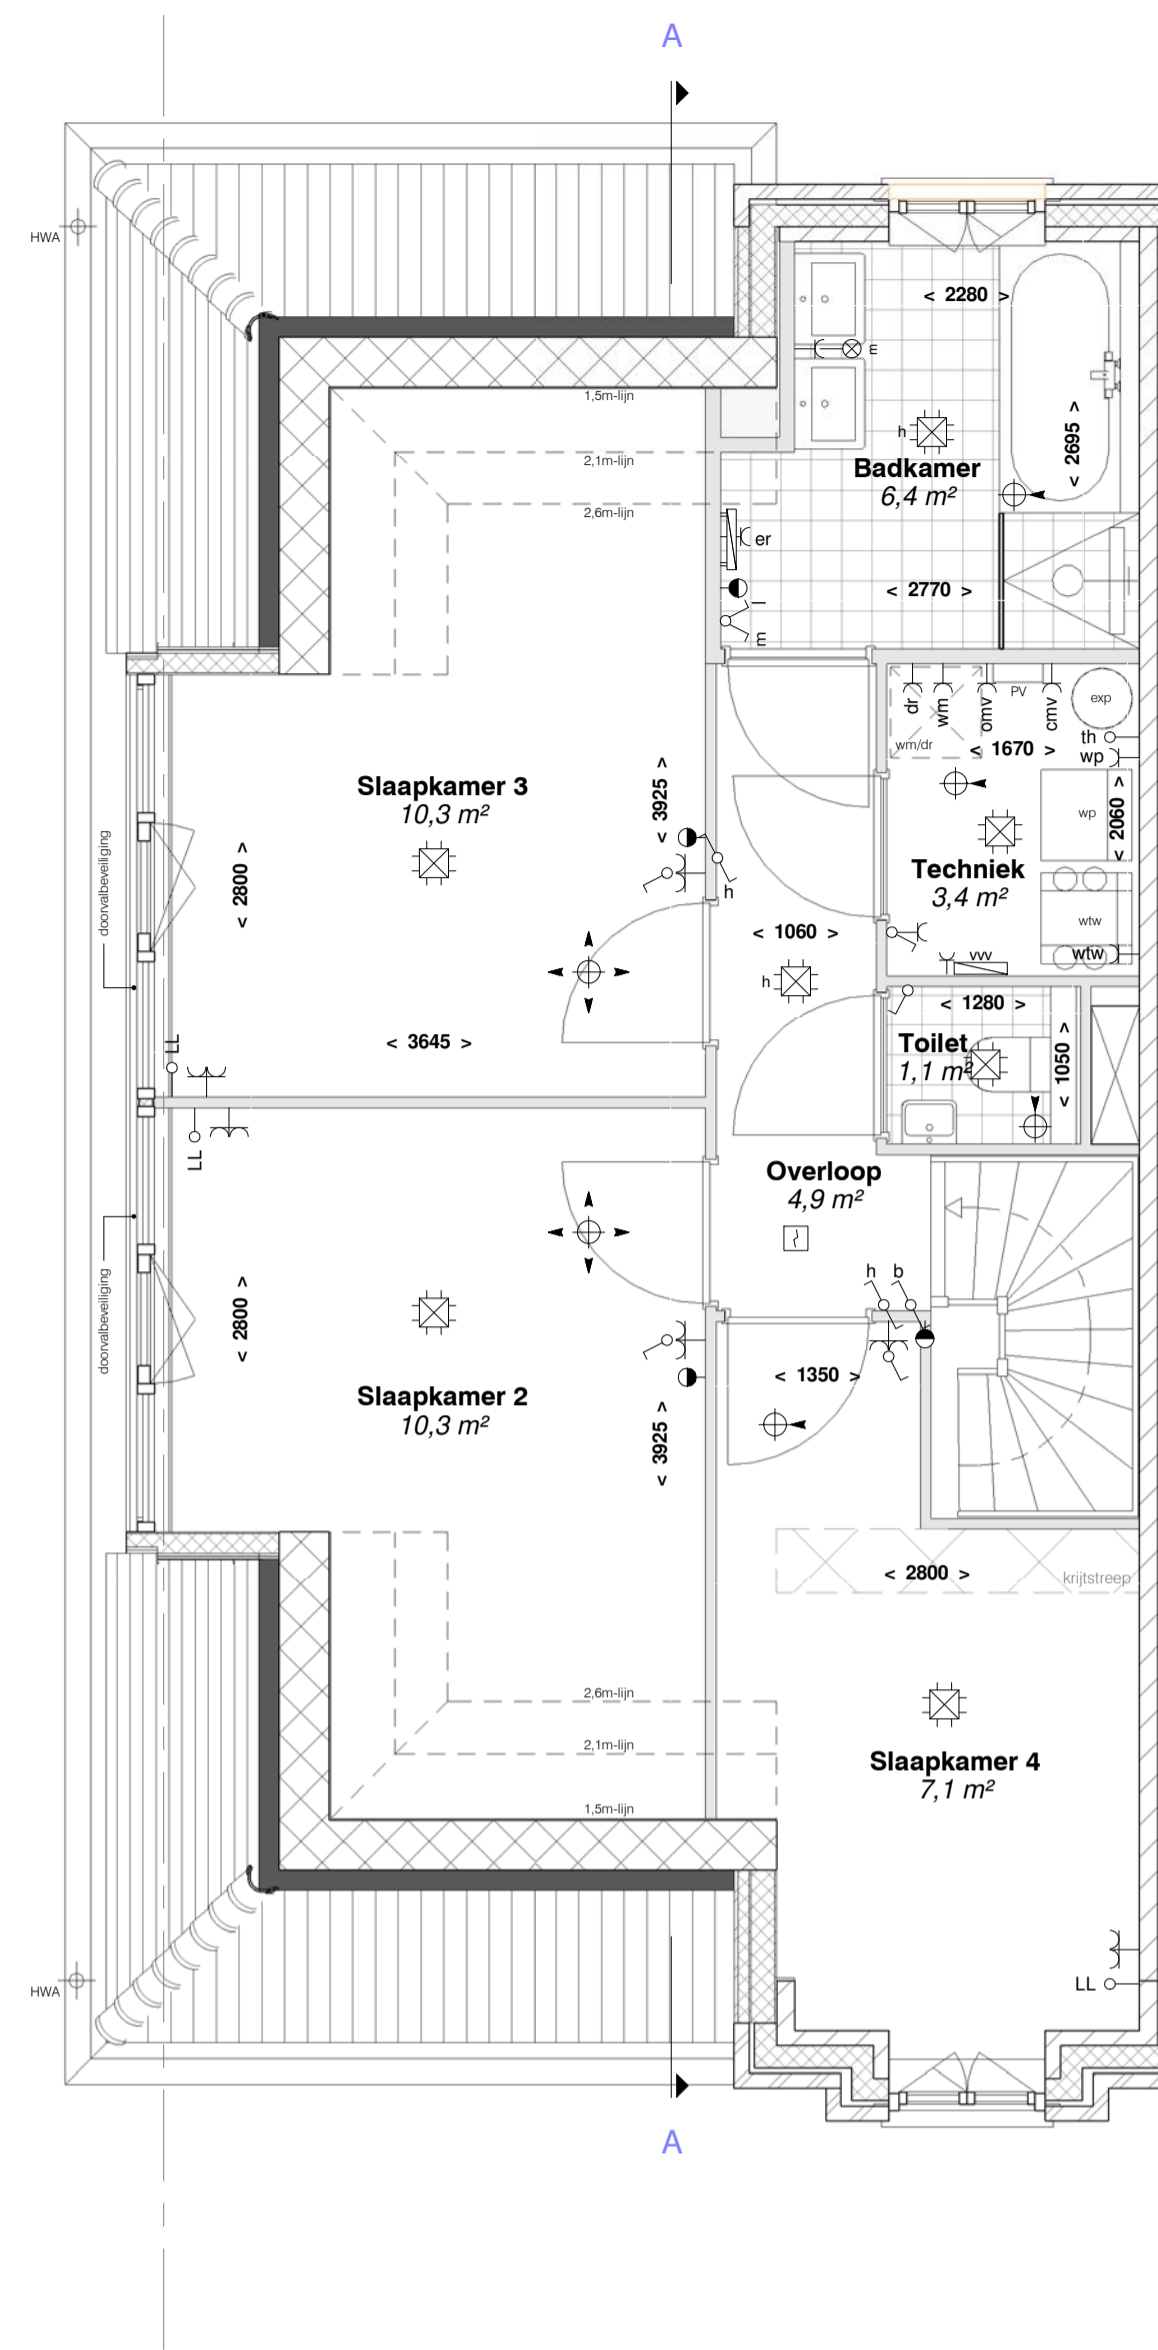

tweede verdieping
schaal 1 : 50

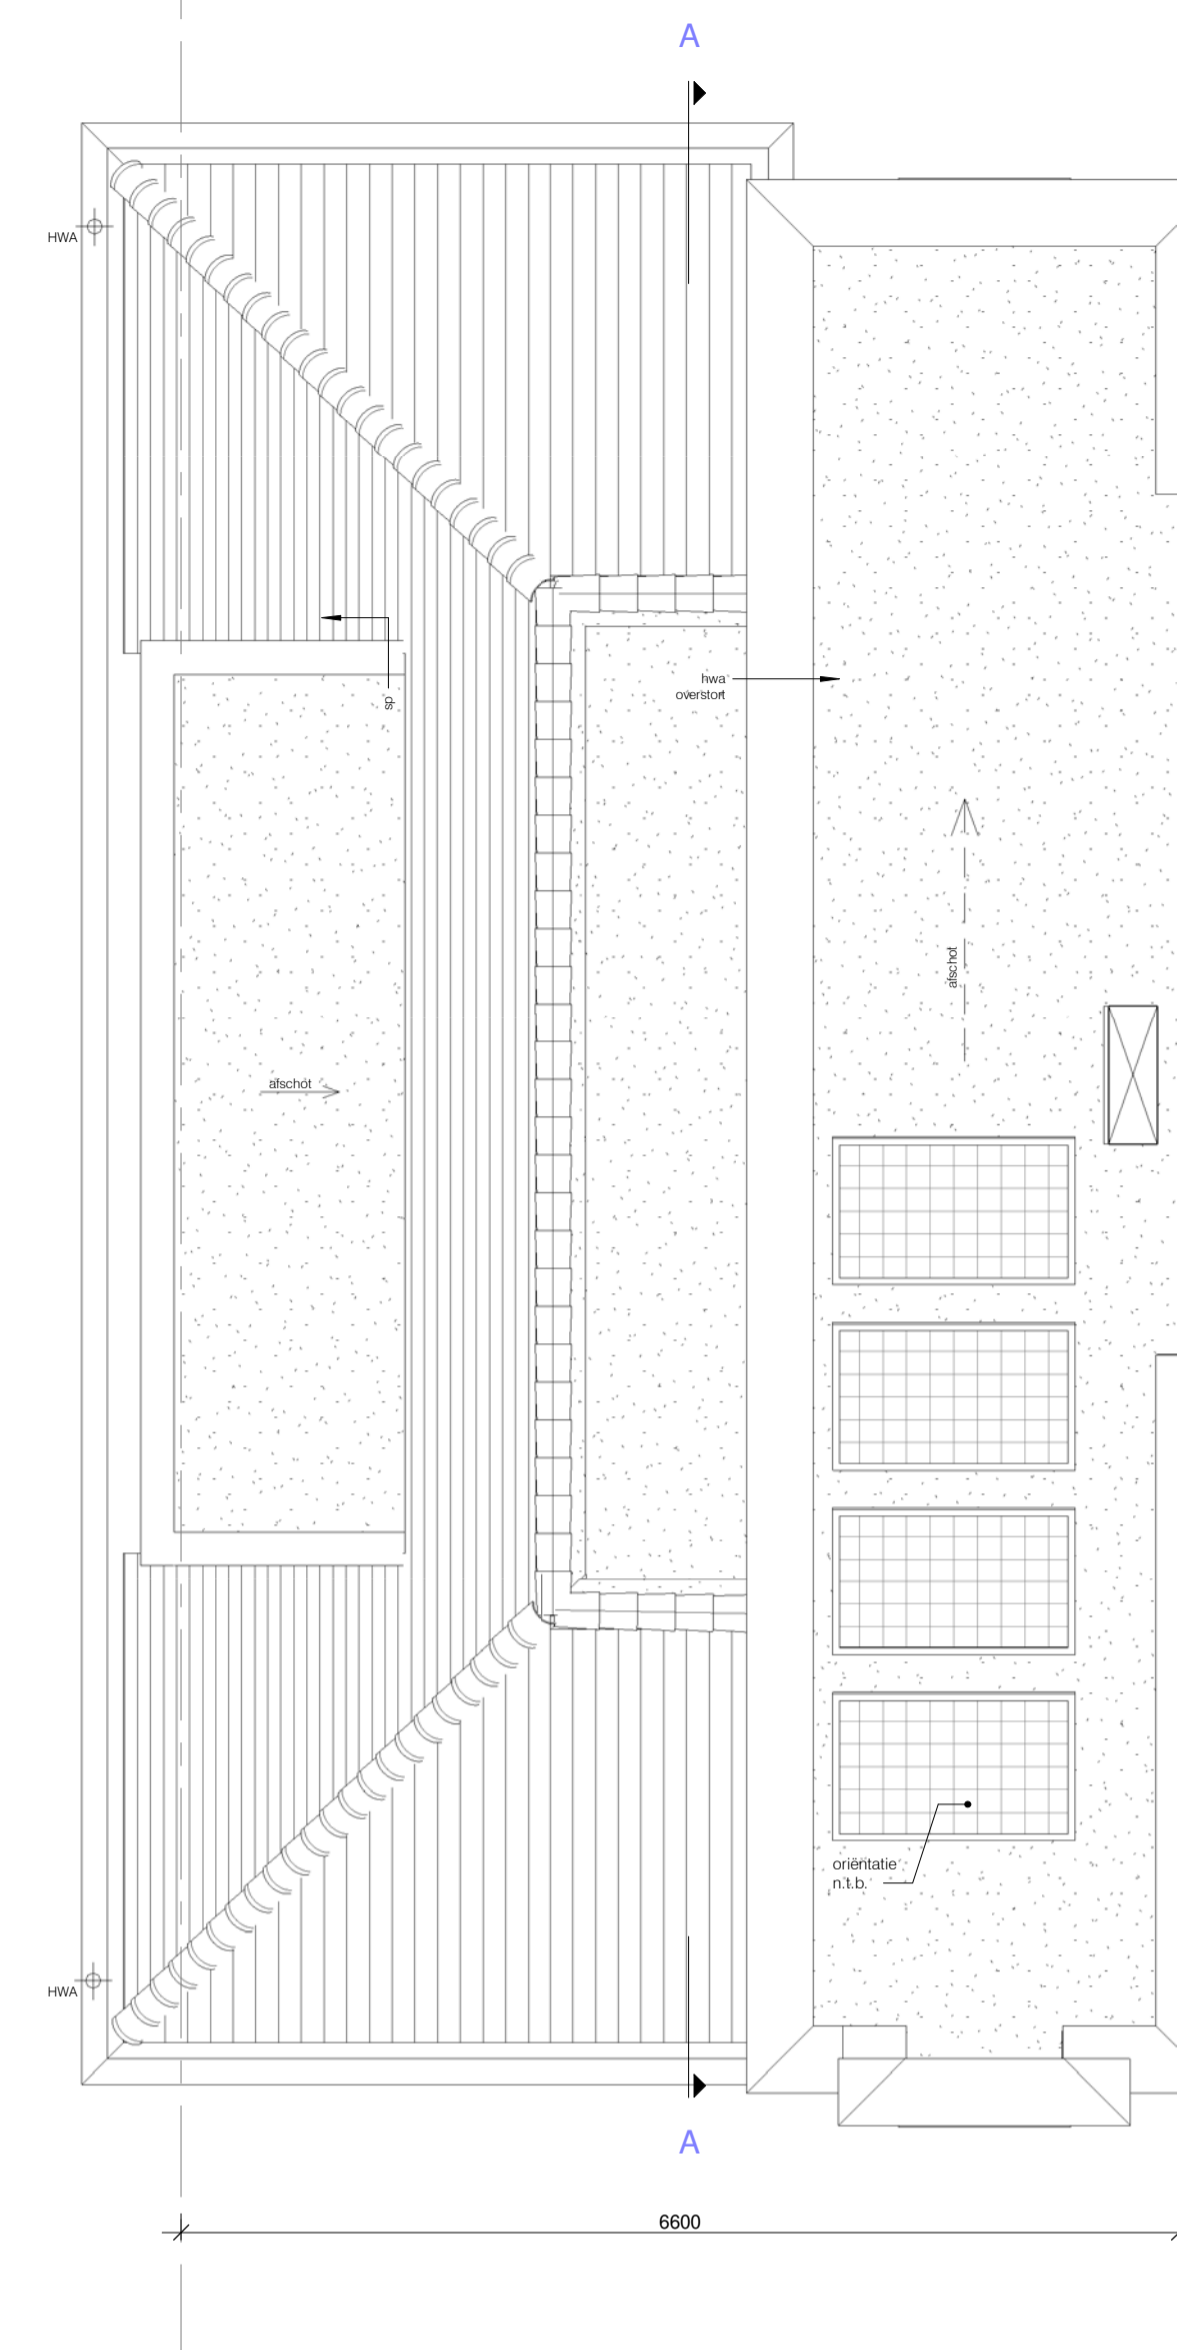

dak bnr. 35
schaal 1 : 50

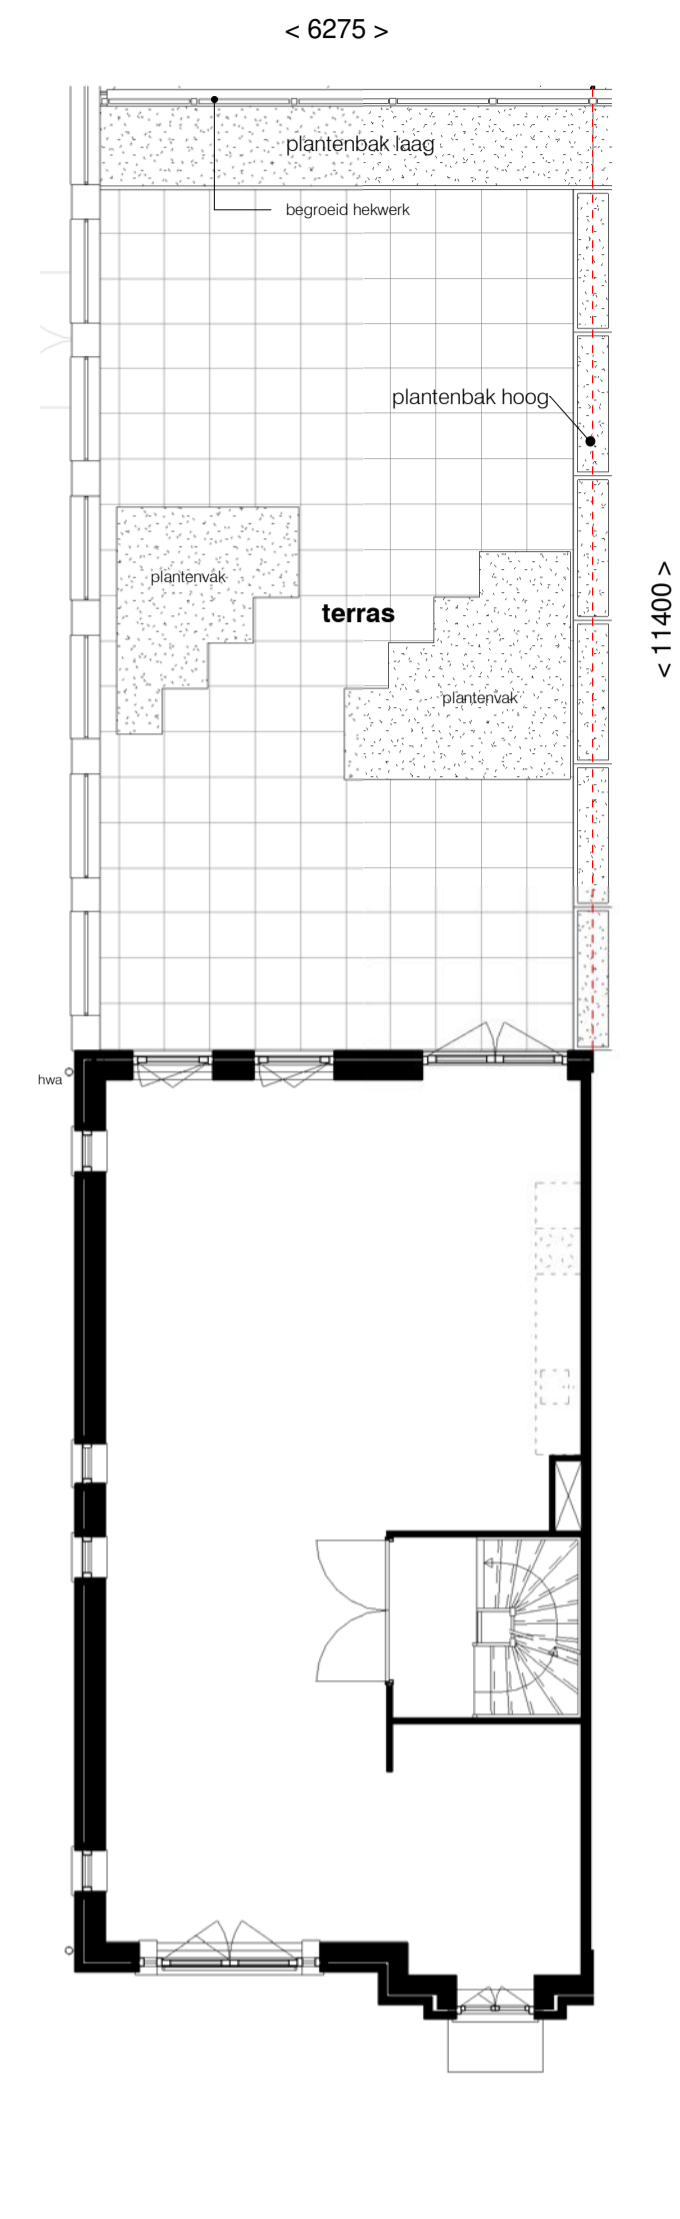

eerste verdieping met terras
schaal 1 : 100

RENOVOOI

- positie wandcontactdozen tov vloerpeil zie TO
- vloerverwarming in alle verbljruimten en badruimten


SYMBOLLEN: omschrijving: SYMBOLLEN: omschrijving:



- De genoemde maten op de tekeningen zijn niet exact. Alle genoemde maten zijn 'cica'-maten (in millimeters), daarbij is geen rekening gehouden met enige wanddikte. Wijzigingen ter voldoening aan (semi)overheidsvoorschriften en/of voorschriften, alsmede wijzigingen in maatvoering en materiaalkeuze die tijdens de uitvoering van het werk noodzakelijk blijken, worden nadrukkelijk voorbehouden. De op de tekening aangegeven elektrische verwarmingstoestellen, ventilatieventilatoren, ventilatiekasten, lichtpunten, wandcontactdozen, schakelaars, inspectieluik, spuwvent, PV panelen, installaties op het dak e.d. zijn indicatief.

- a = volgordeschakeling
- enkele schakelaar
- wisselschakelaar
- serieschakelaar
- mech. ventilatie / 3-standen
- enkele wandcontactdoos
- dubbele wandcontactdoos
- perilex
- plafondlichtpunt / centraaldoos
- rookmelder
- bel / schel
- belddrukker
- thermostaat bediening
- wandlichtpunt / buitenverlichting zonder armatuur
- buitenverlichting / wandlamp aansl. incl. armatuur
- aansluitpunt bedraad
- loze leiding / niet bedraad
- meterkast
- elektr. radiator + aansluitpunt
- afvoer / toevoer ventilatie
- vloerverwarmingverdelers + aansluitpunt
- warmtepomp
- expansievat / buffervat
- WTW
- omvormer tbv PV panelen
- opstelplaats optionele boiler
- opstelplaats wasmachine
- opstelplaats wasdroger
- Coderingen:
- afz afzuigkap
- co combi-oven
- er elektrische radiator
- kk koelkast
- vm vaatwasmachine
- wtw warmteluigwinning
- wp warmtepomp
- wm wasmachine
- wd wasdroger
- ll loze leiding
- th thermostaat
- vv vloerverdelers
- sp spuwvent

- beton ihw gestort
- gevel metselwerk 100mm
- kalkzandsteen
- gasbeton
- gibo
- prelab beton
- isolatie
- samengestelde houten constructie
- systemvloer

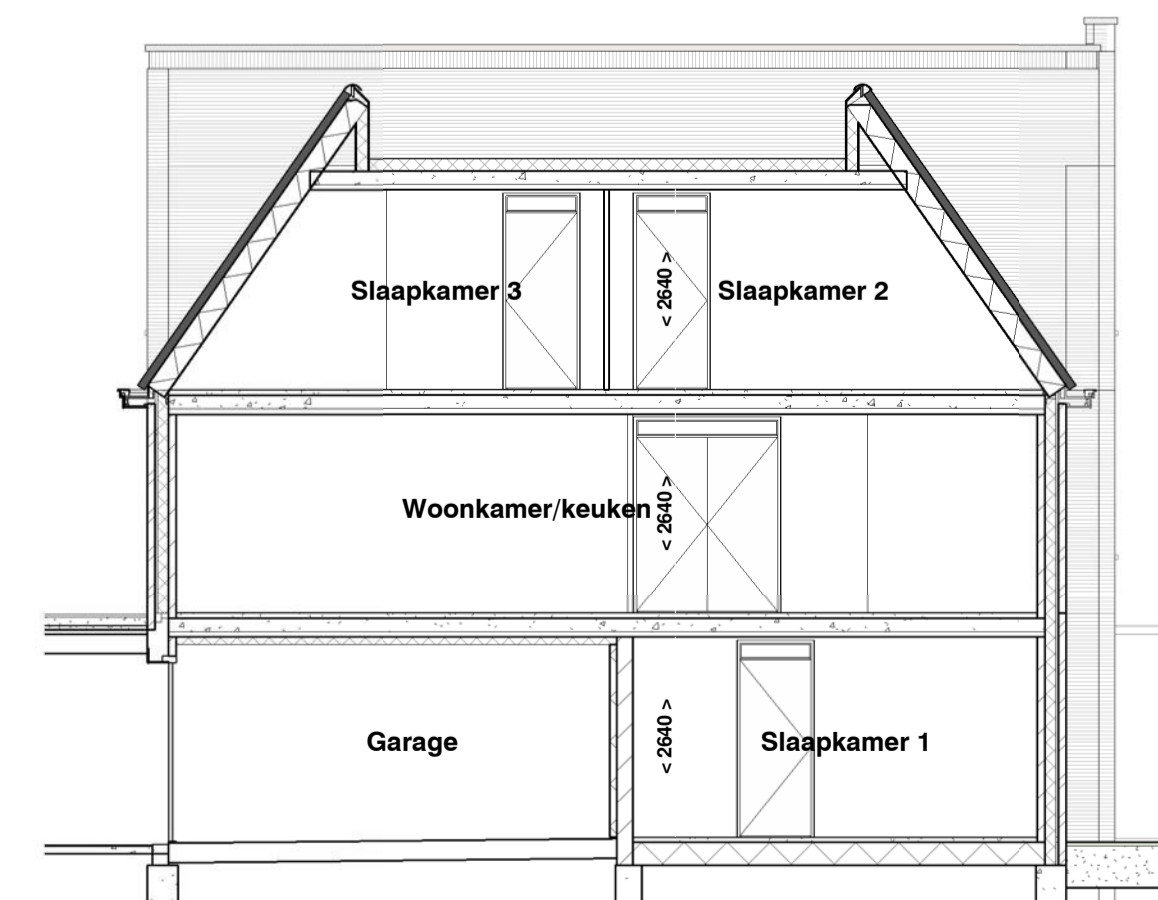

doorsnede
schaal 1 : 100



zijgevel
schaal 1 : 100

<p>VLIETHAVEN LEIDSCHENDAM-VOORBURG</p>	<p>Havenwoningen Noord</p>		<p>SCHAAL As indicated</p>
	<p>BOUWNUMMER 35</p>		<p>FORMAAT A1</p>
<p>ONTWIKKELING Vliethaven B.V.</p>			<p>DATUM 10-11-2021</p>
<p>FASE</p>			<p>BLAD bouwnummer 35</p>
<p>BLADNR. KC35-1</p>			