


begane grond  
schaal 1 : 50

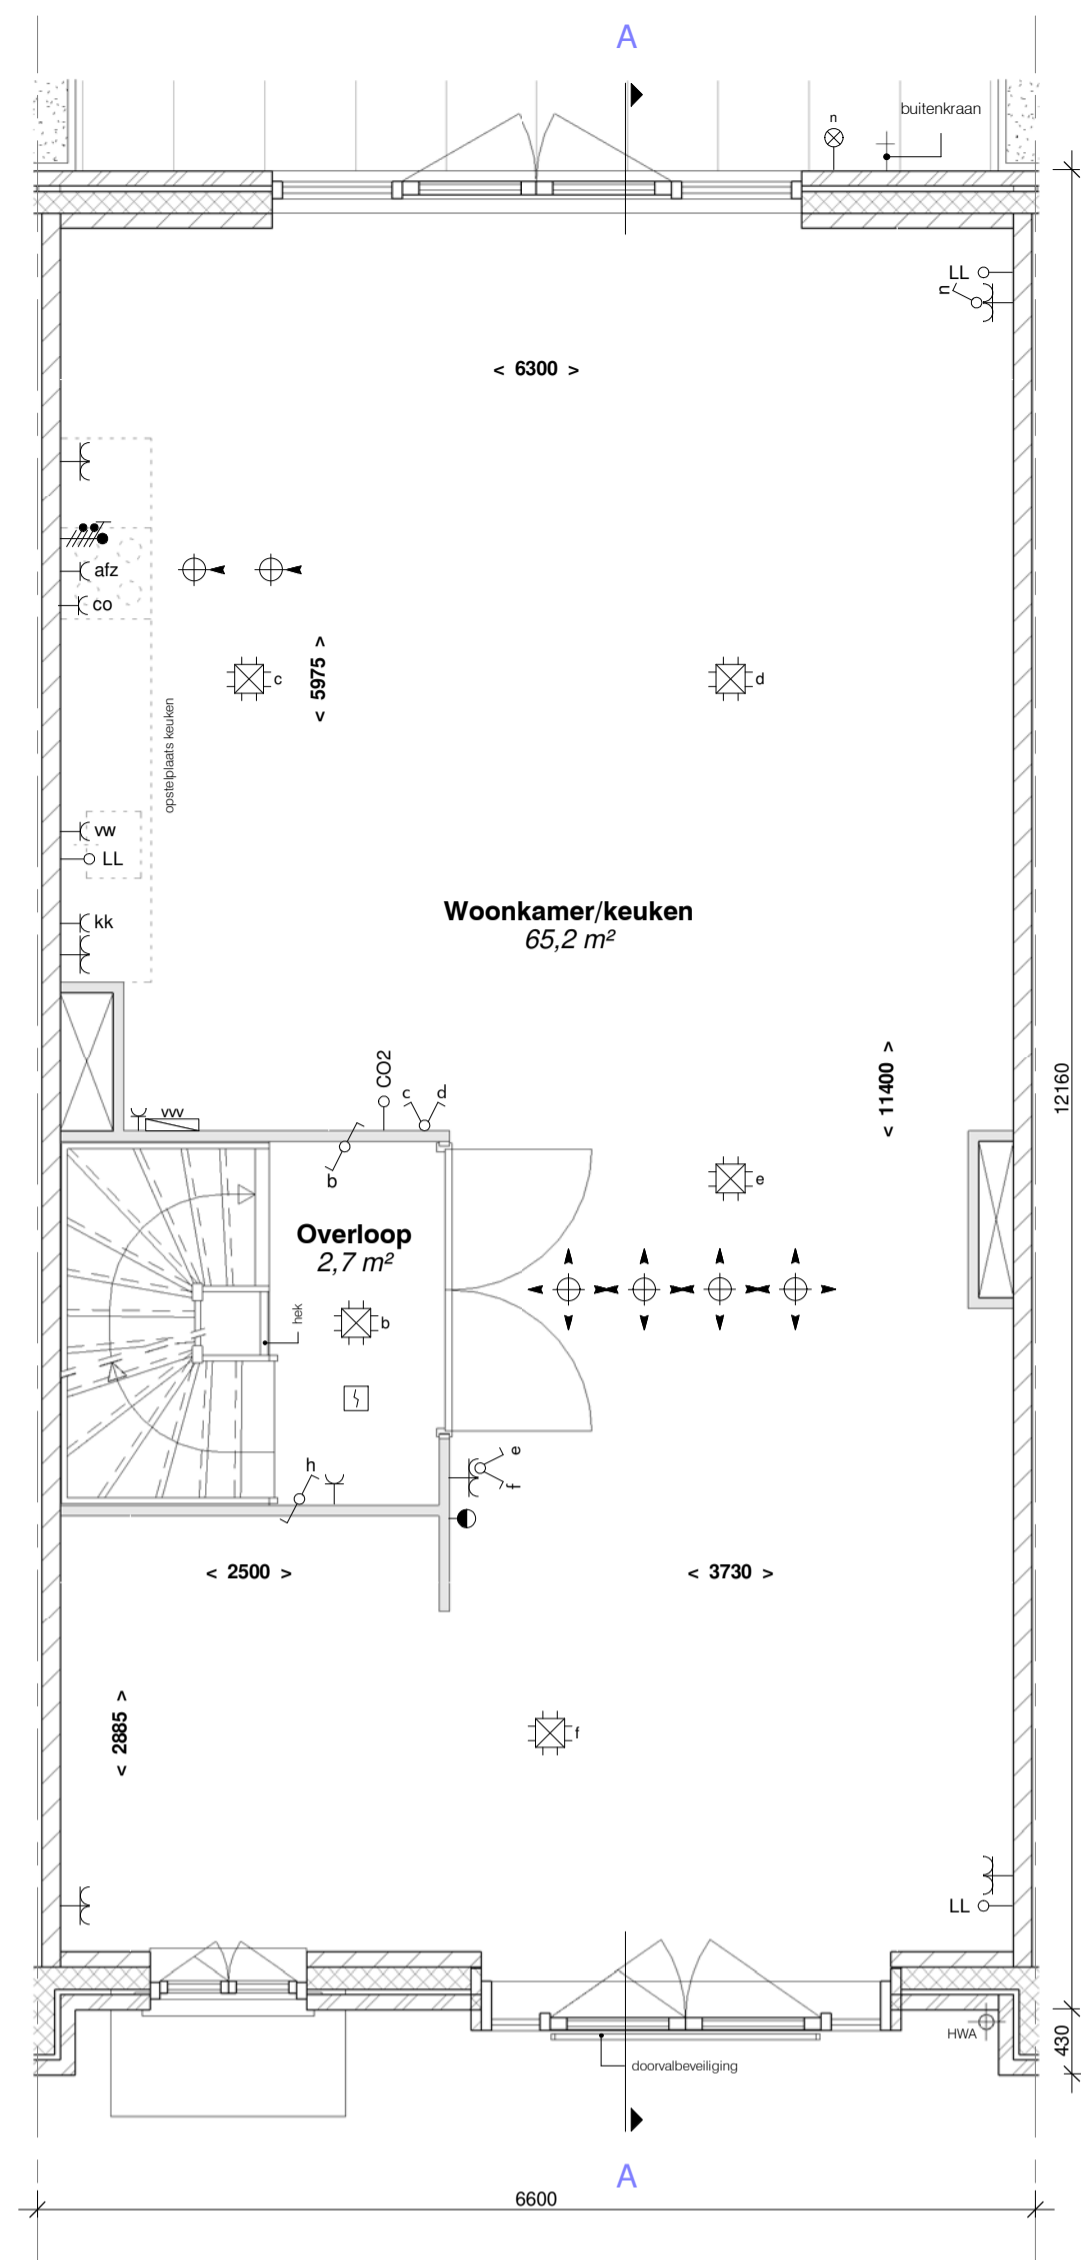


voorgevel  
schaal 1 : 100




eerste verdieping  
schaal 1 : 50




achtergevel  
schaal 1 : 100

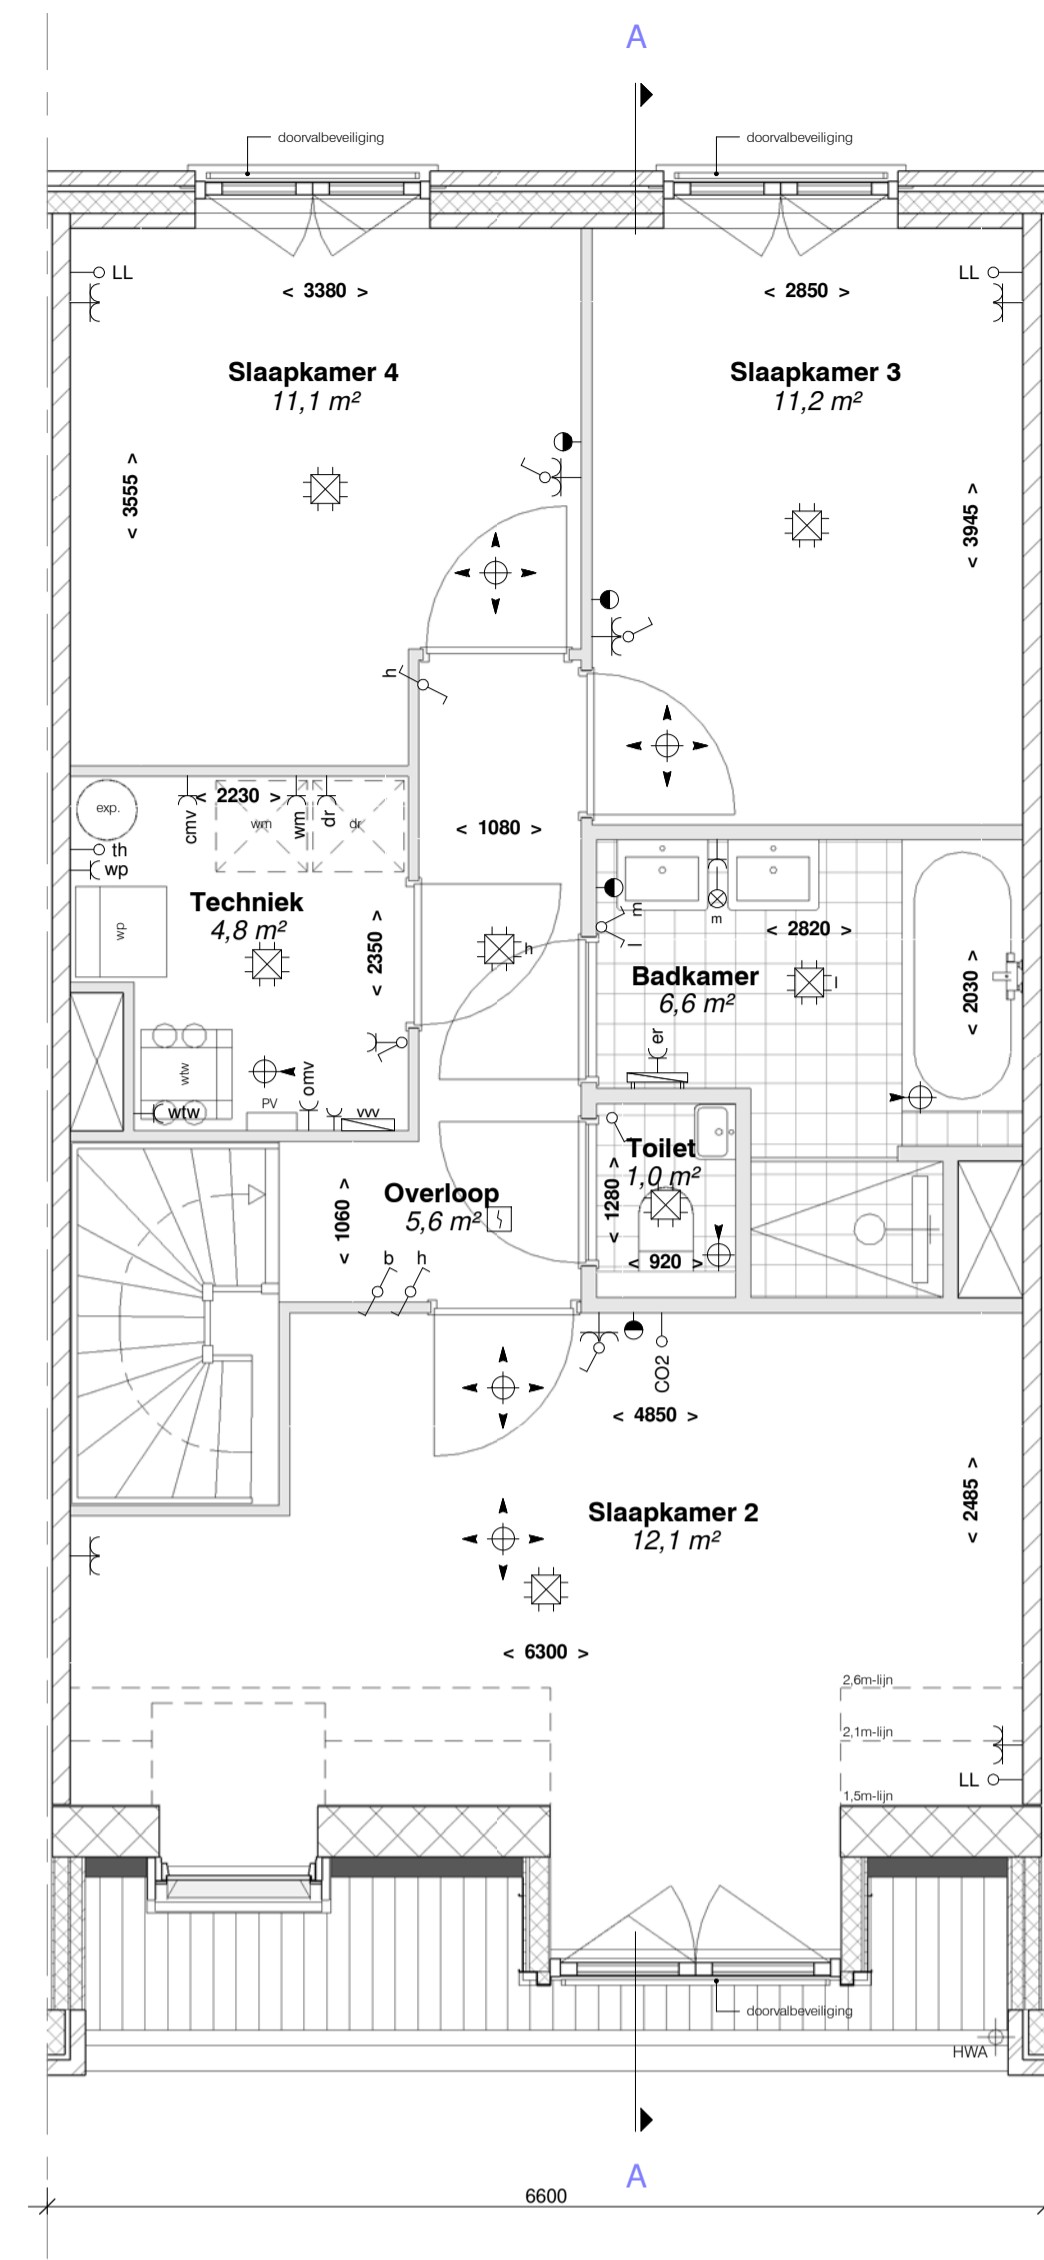


tweede verdieping  
schaal 1 : 50

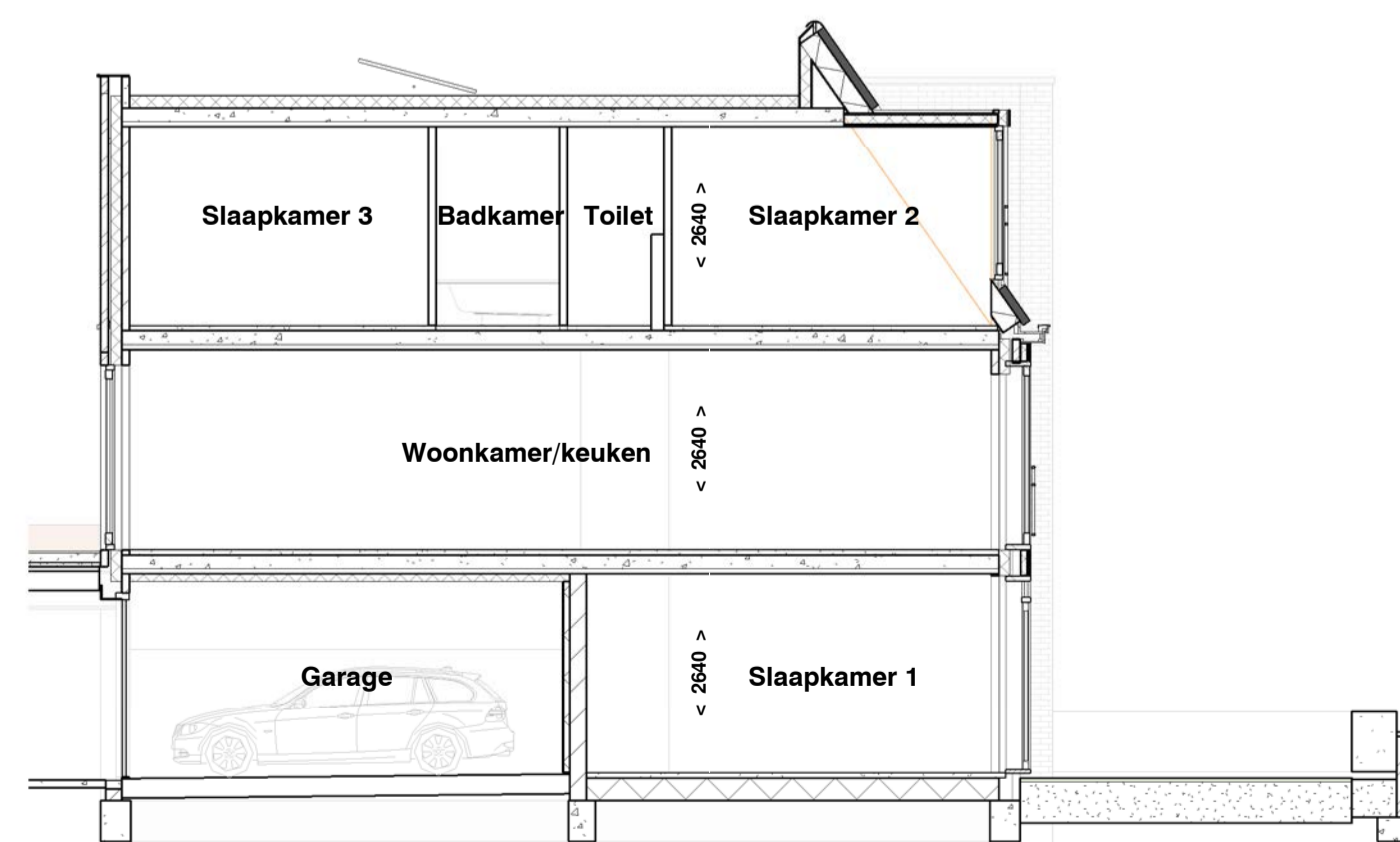

doorsnede  
schaal 1 : 100

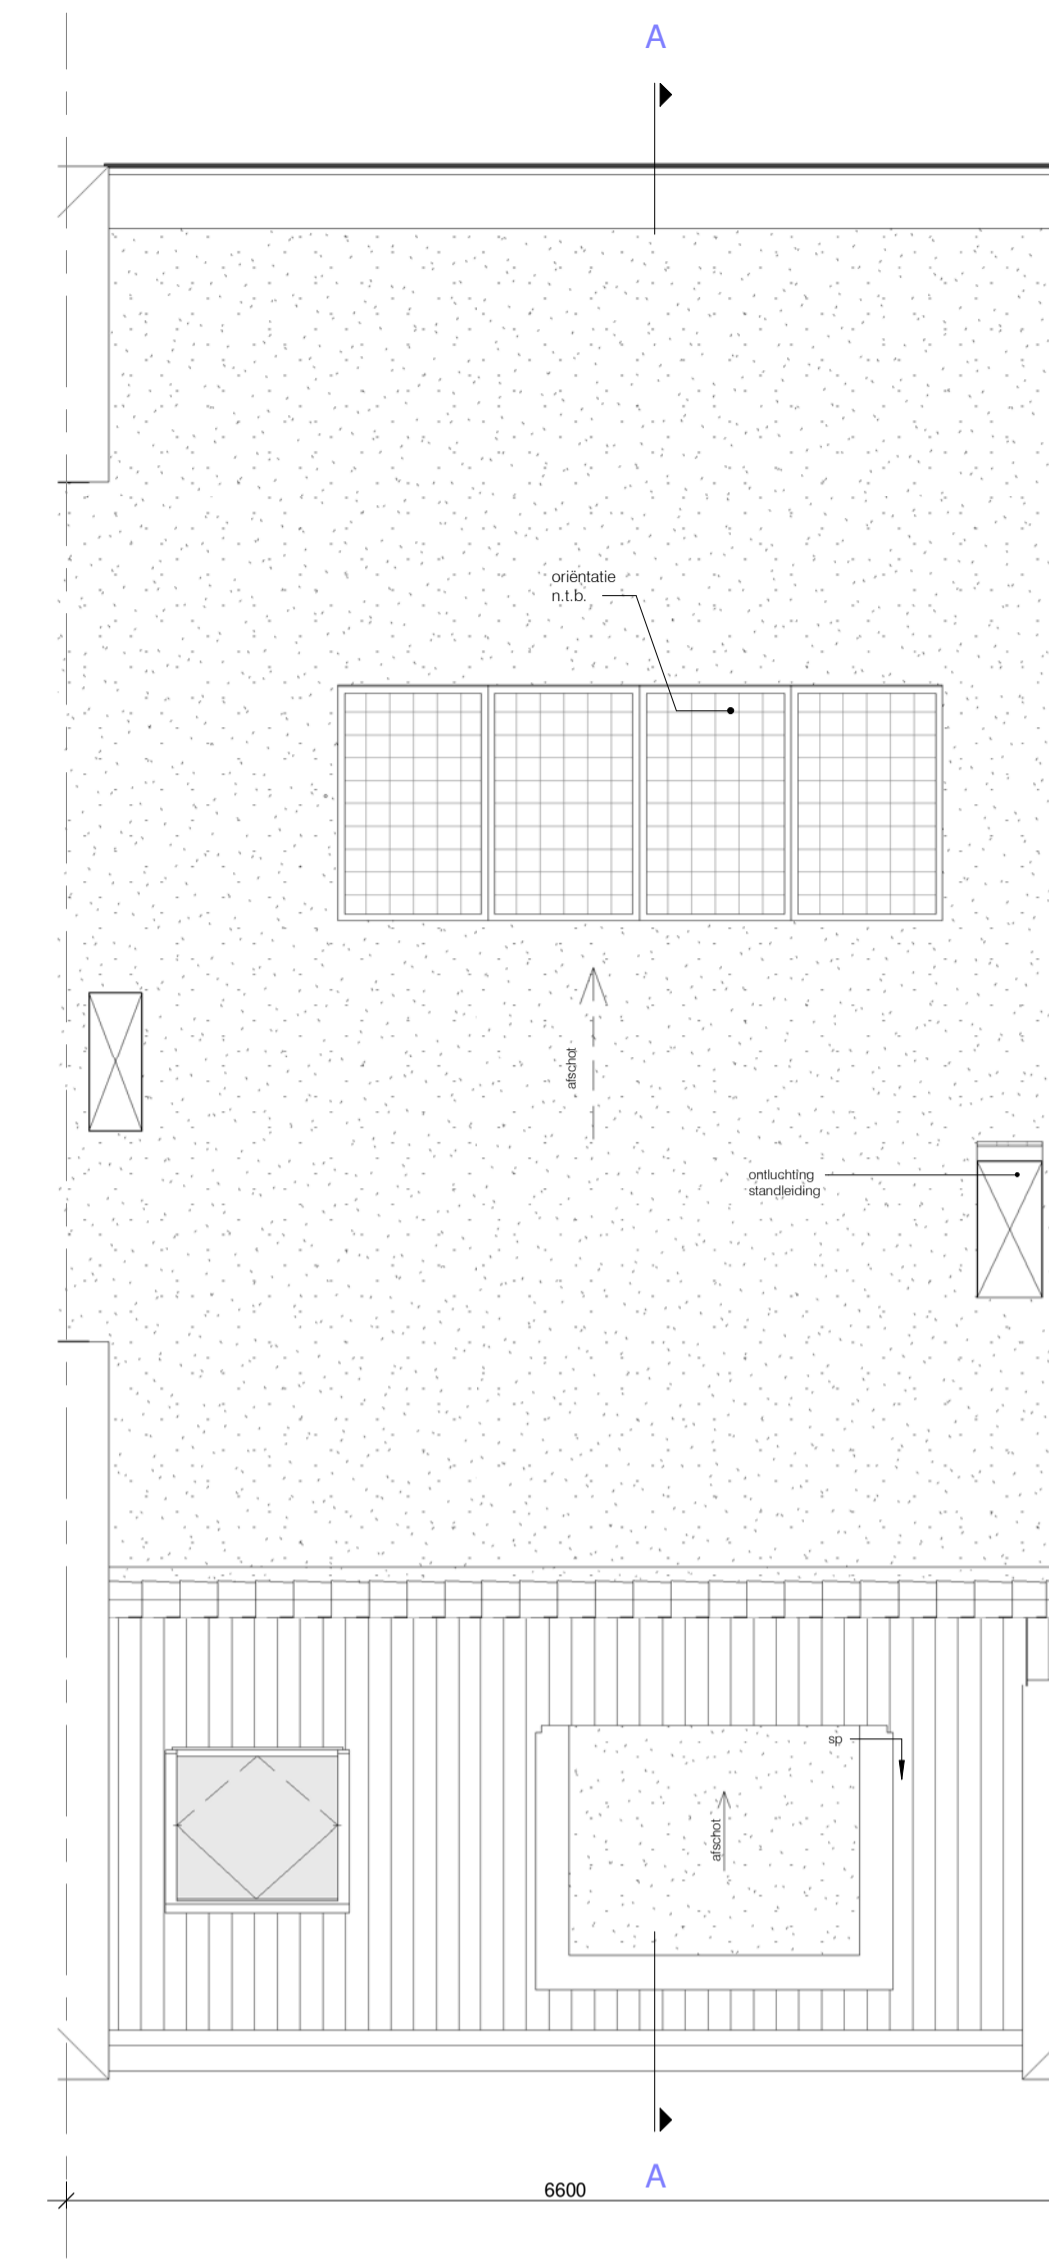

dak  
schaal 1 : 50

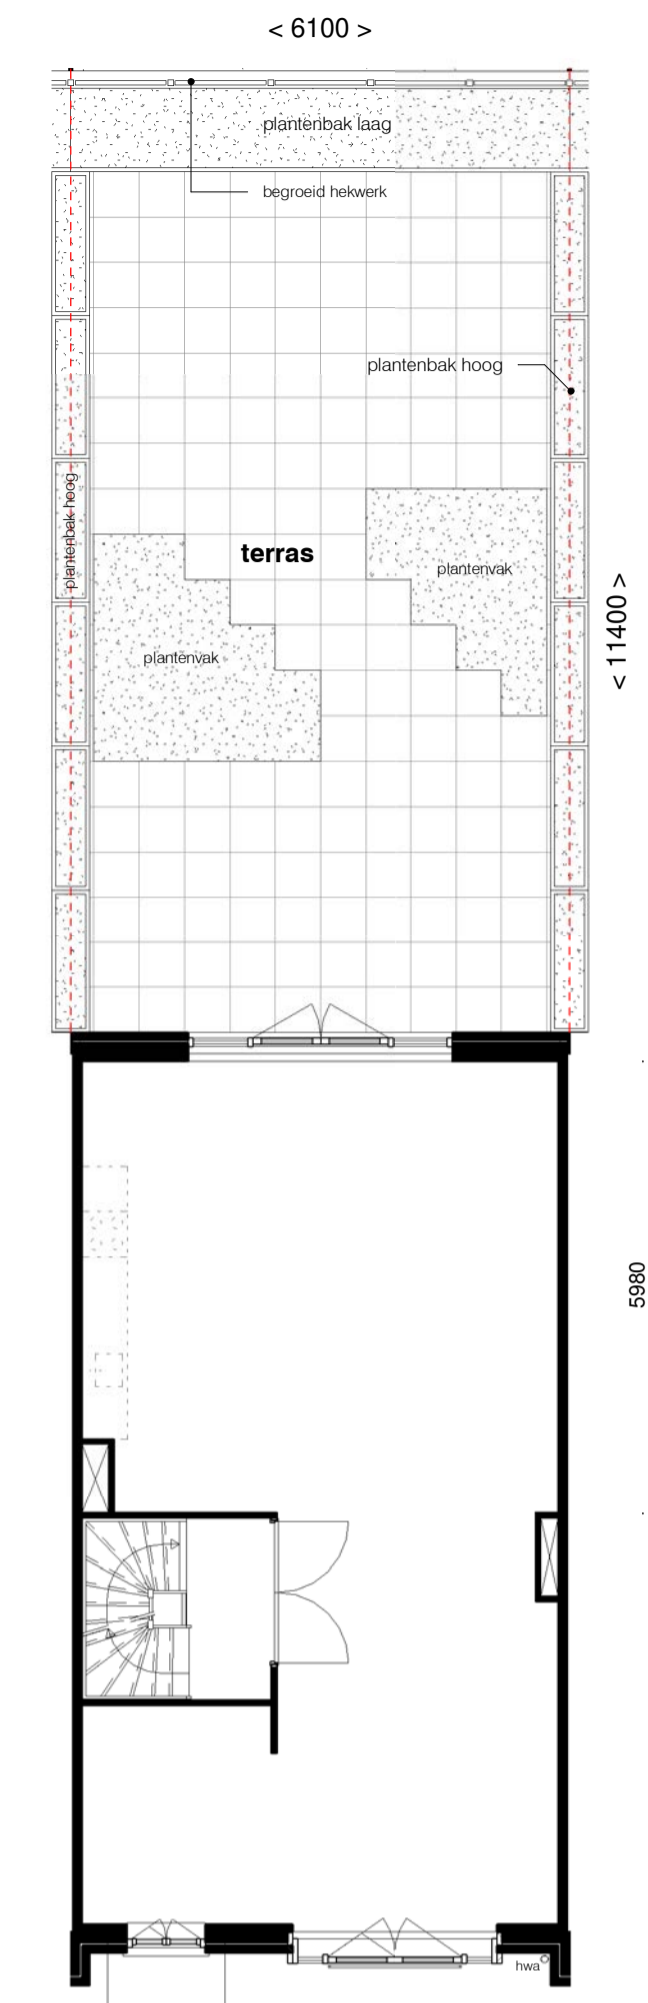


eerste verdieping met terras  
schaal 1 : 100

RENOVOOI

- positie wandcontactdozen tov vloerpeil zie TO  
- vloerverwarming in alle verblifruimten en badruimten

SYMBOLEN: omschrijving: SYMBOLEN: omschrijving:

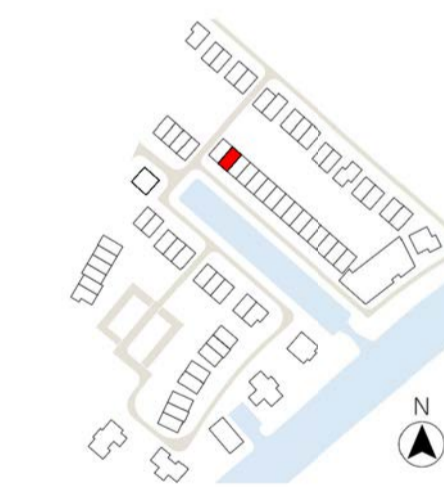

- beton ihw gestort
- gevel metselwerk 100mm
- kalkzandsteen
- gasbeton
- gibo
- isolatie
- samengestelde houten constructie
- systeemvloer

- a = volgordeschakeling enkele schakelaar
  - wisselschakelaar
  - serieschakelaar
  - mech. ventilatie / 3-standen
  - enkele wandcontactdoos
  - dubbele wandcontactdoos
  - perilex
  - plafondlichtpunt / centraaldoos
  - rookmelder
  - bel / schel
  - bedrukker
  - thermostaat bediening
  - wandlichtpunt / buitenverlichting zonder armatuur
  - buitenverlichting / wandlamp aansl. incl. armatuur
  - aansluitpunt bedraad
  - loze leiding / niet bedraad
  - meterkast
  - elektr. radiator + aansluitpunt
  - afvoer / toevoer ventilatie
  - vloerverwarmingverdelers + aansluitpunt
  - warmtepomp
  - expansievat / buffervat
  - WTW
  - omvormer tbv PV panelen
  - opstelplaats optionele boiler
  - opstelplaats wasmachine
  - opstelplaats wasdroger
- Coderingen:**
- atf atzuigkap
  - co combi-oven
  - er elektrische radiator
  - kk koelkast
  - wth vaatwasmachine
  - whw warmte terugwinning
  - wp warmtepomp
  - wm wasmachine
  - wd wasdroger
  - ll loze leiding
  - th thermostaat
  - vv vloerverdelers
  - sp spuisper

	<b>Havenwoningen Noord</b>	<b>SCHAAL</b> FORMAAT DATUM	As indicated A1 10-11-2021
	<b>BOUWNUMMER</b> <b>36</b>	<b>FASE</b>	
<b>ONTWIKKELING</b> Vliethaven B.V.		<b>BLAD</b>	<i>bouwnummer 36</i>
		<b>BLADNR.</b>	<b>KC36-1</b>