


begane grond
schaal 1 : 50




voorgevel
schaal 1 : 100

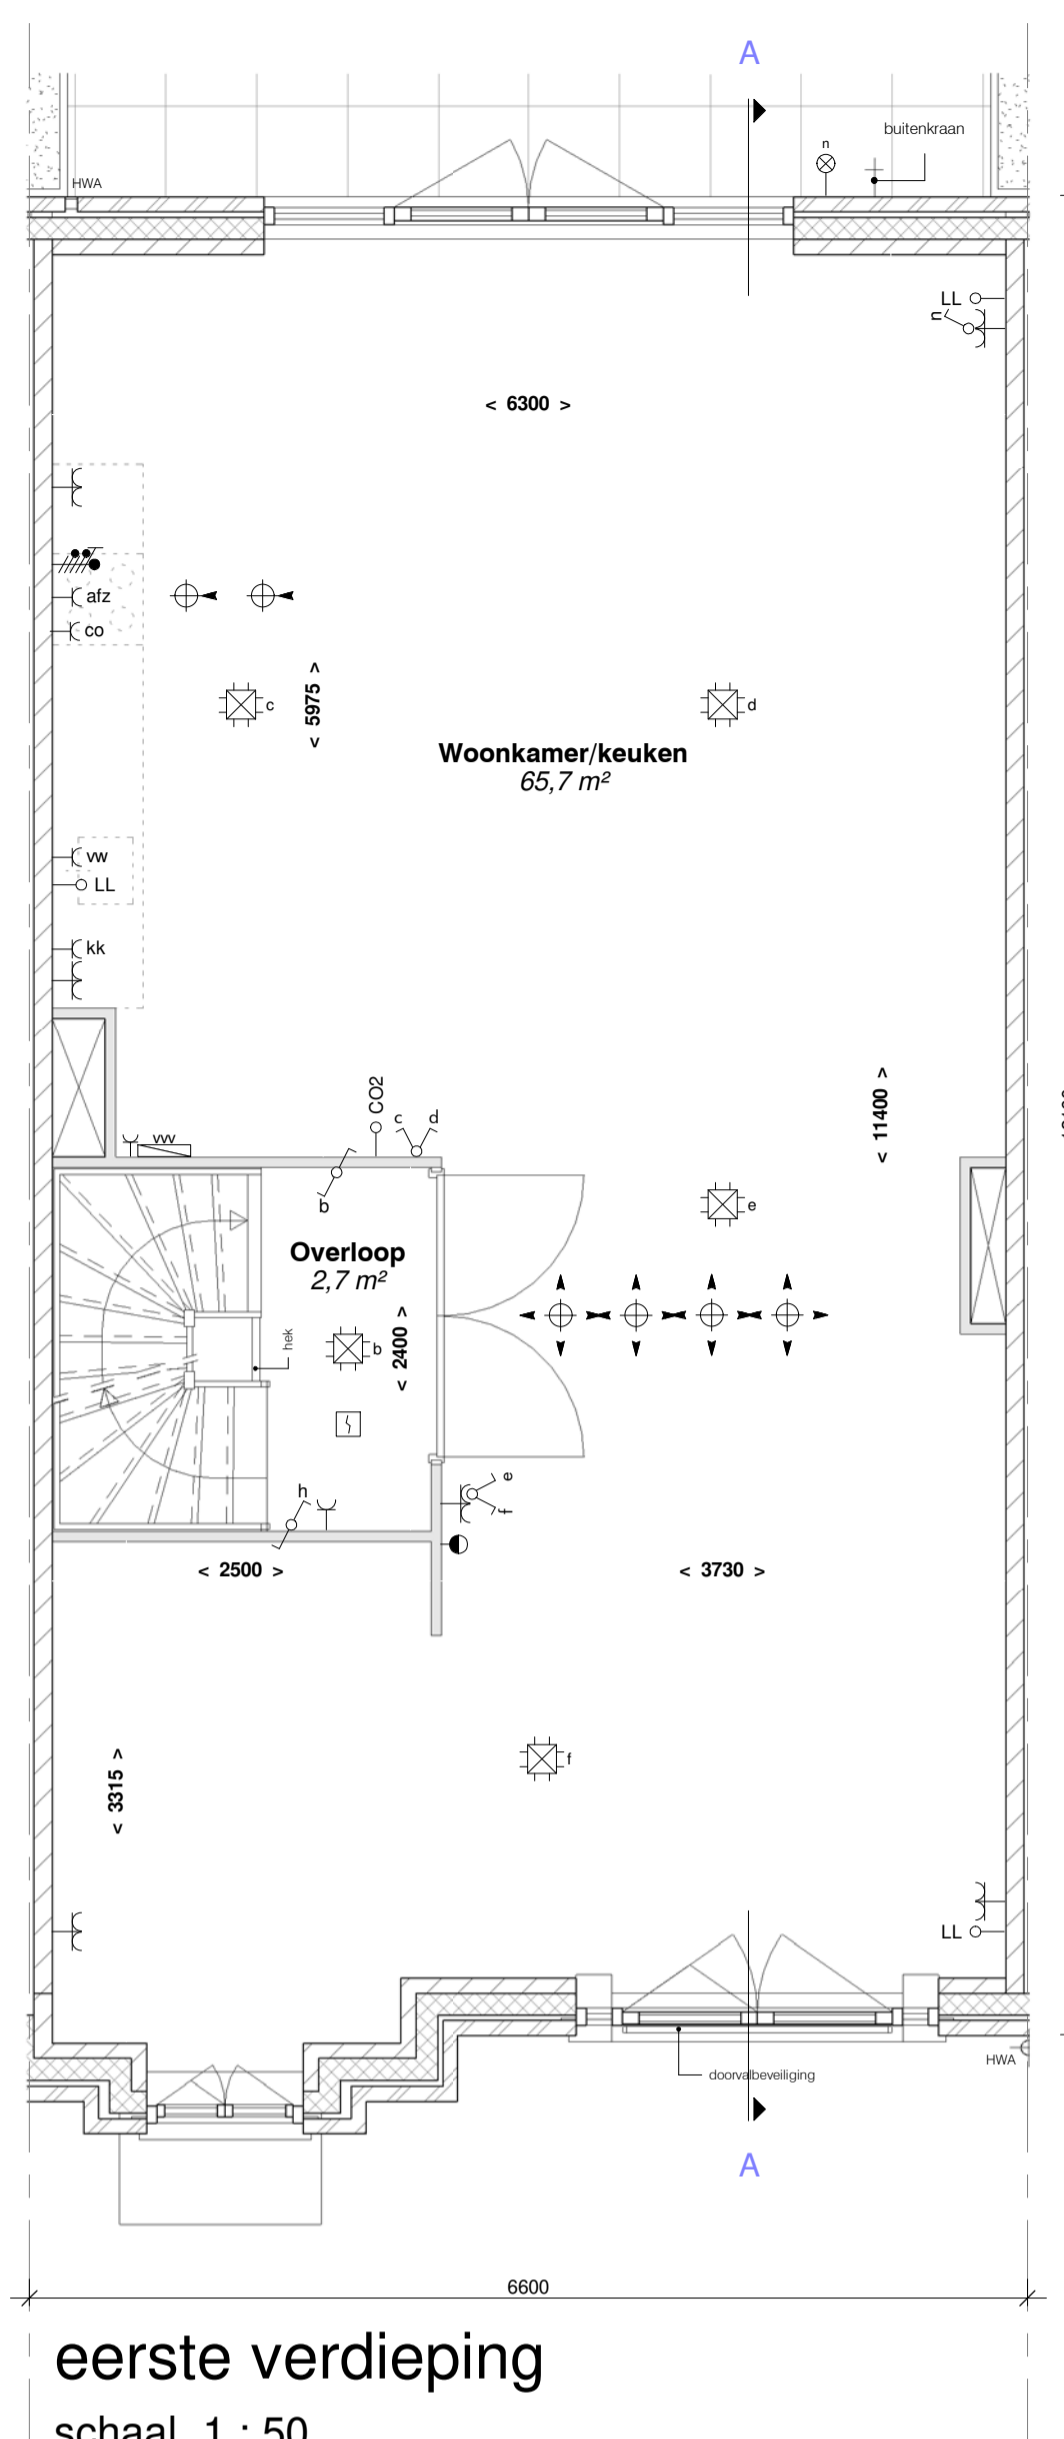


eerste verdieping
schaal 1 : 50





achtergevel
schaal 1 : 100

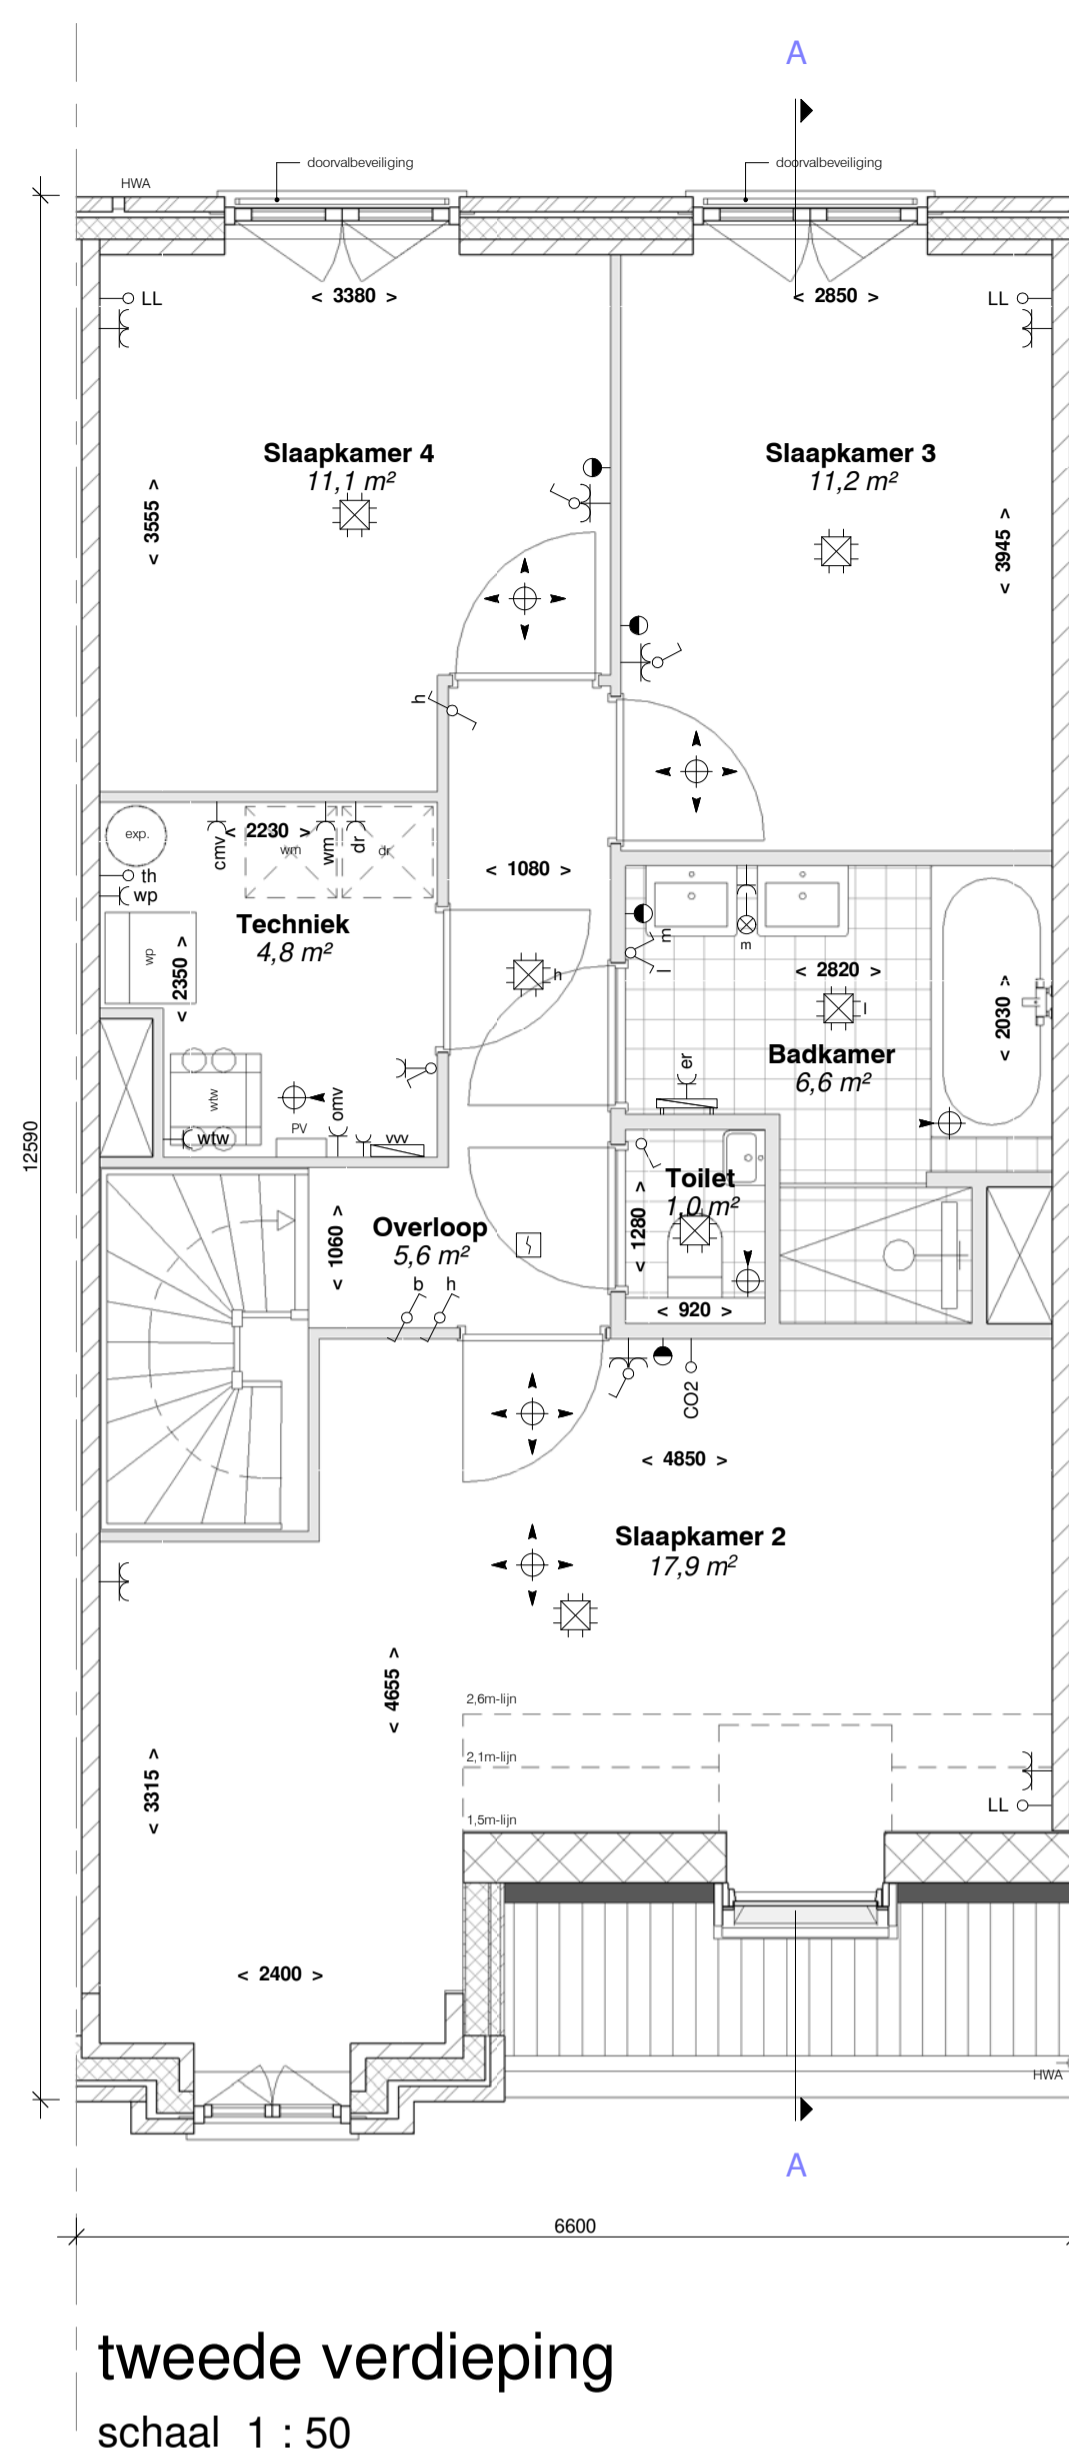

tweede verdieping
schaal 1 : 50

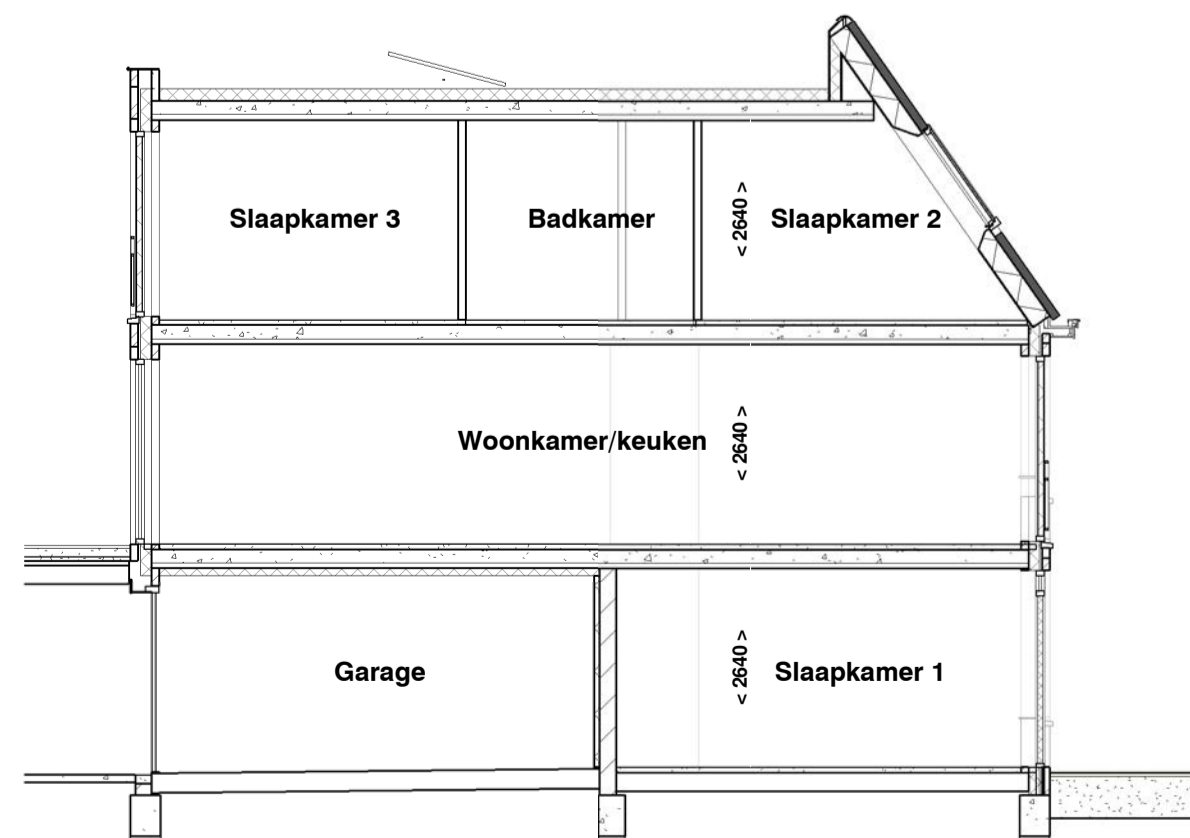

doorsnede
schaal 1 : 100

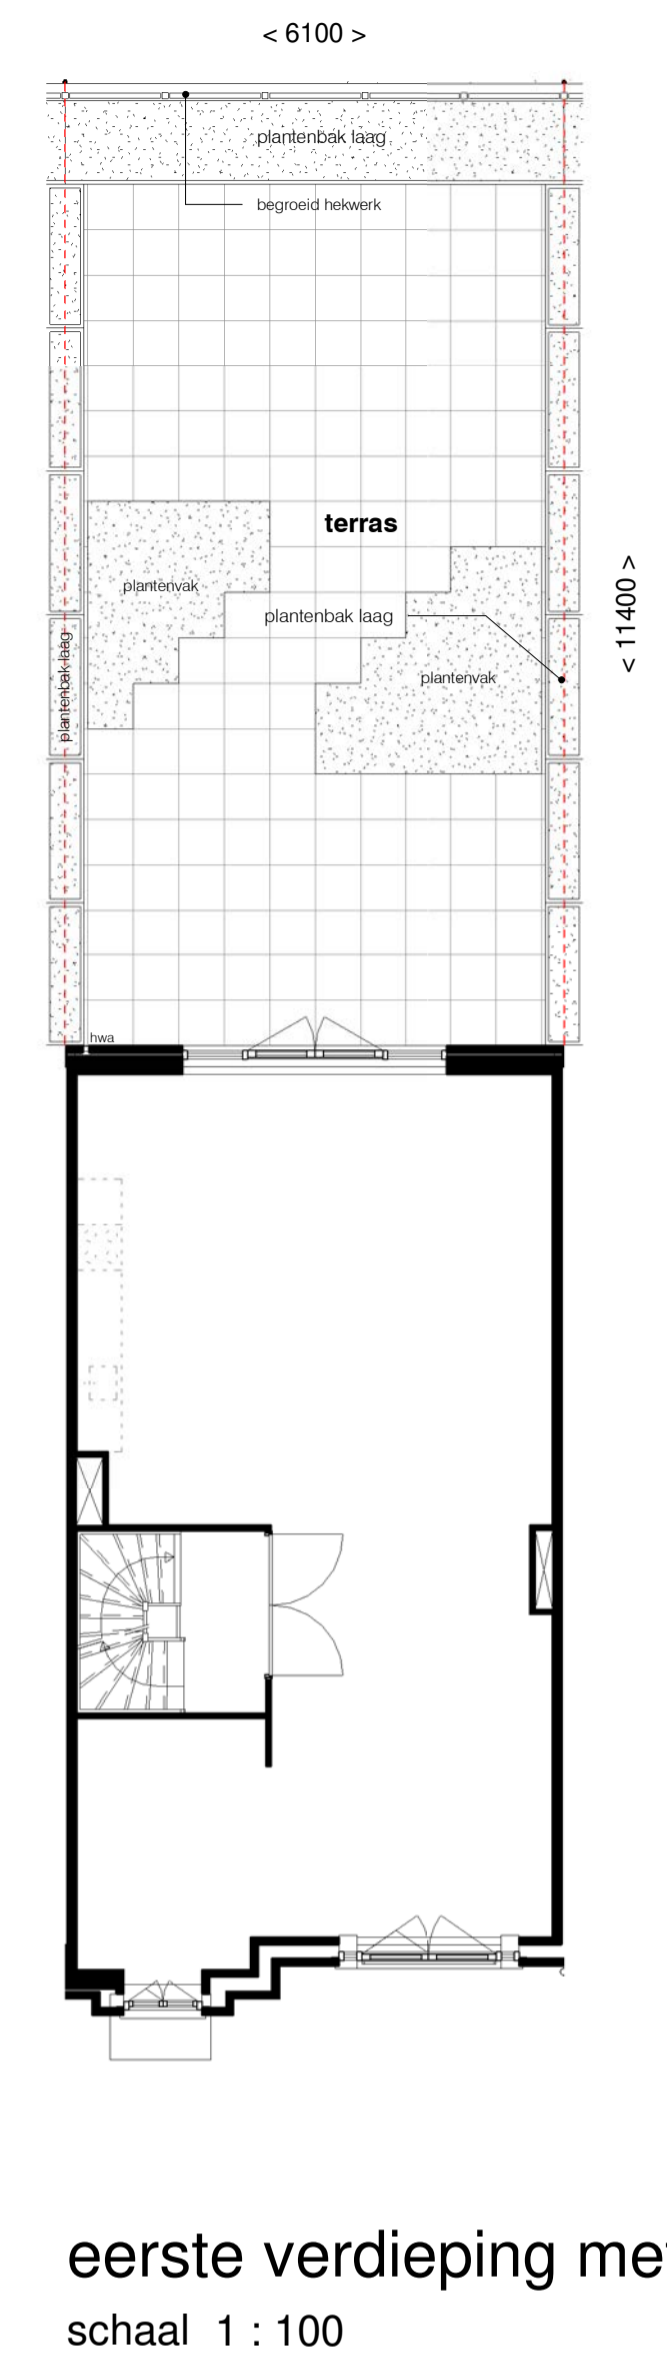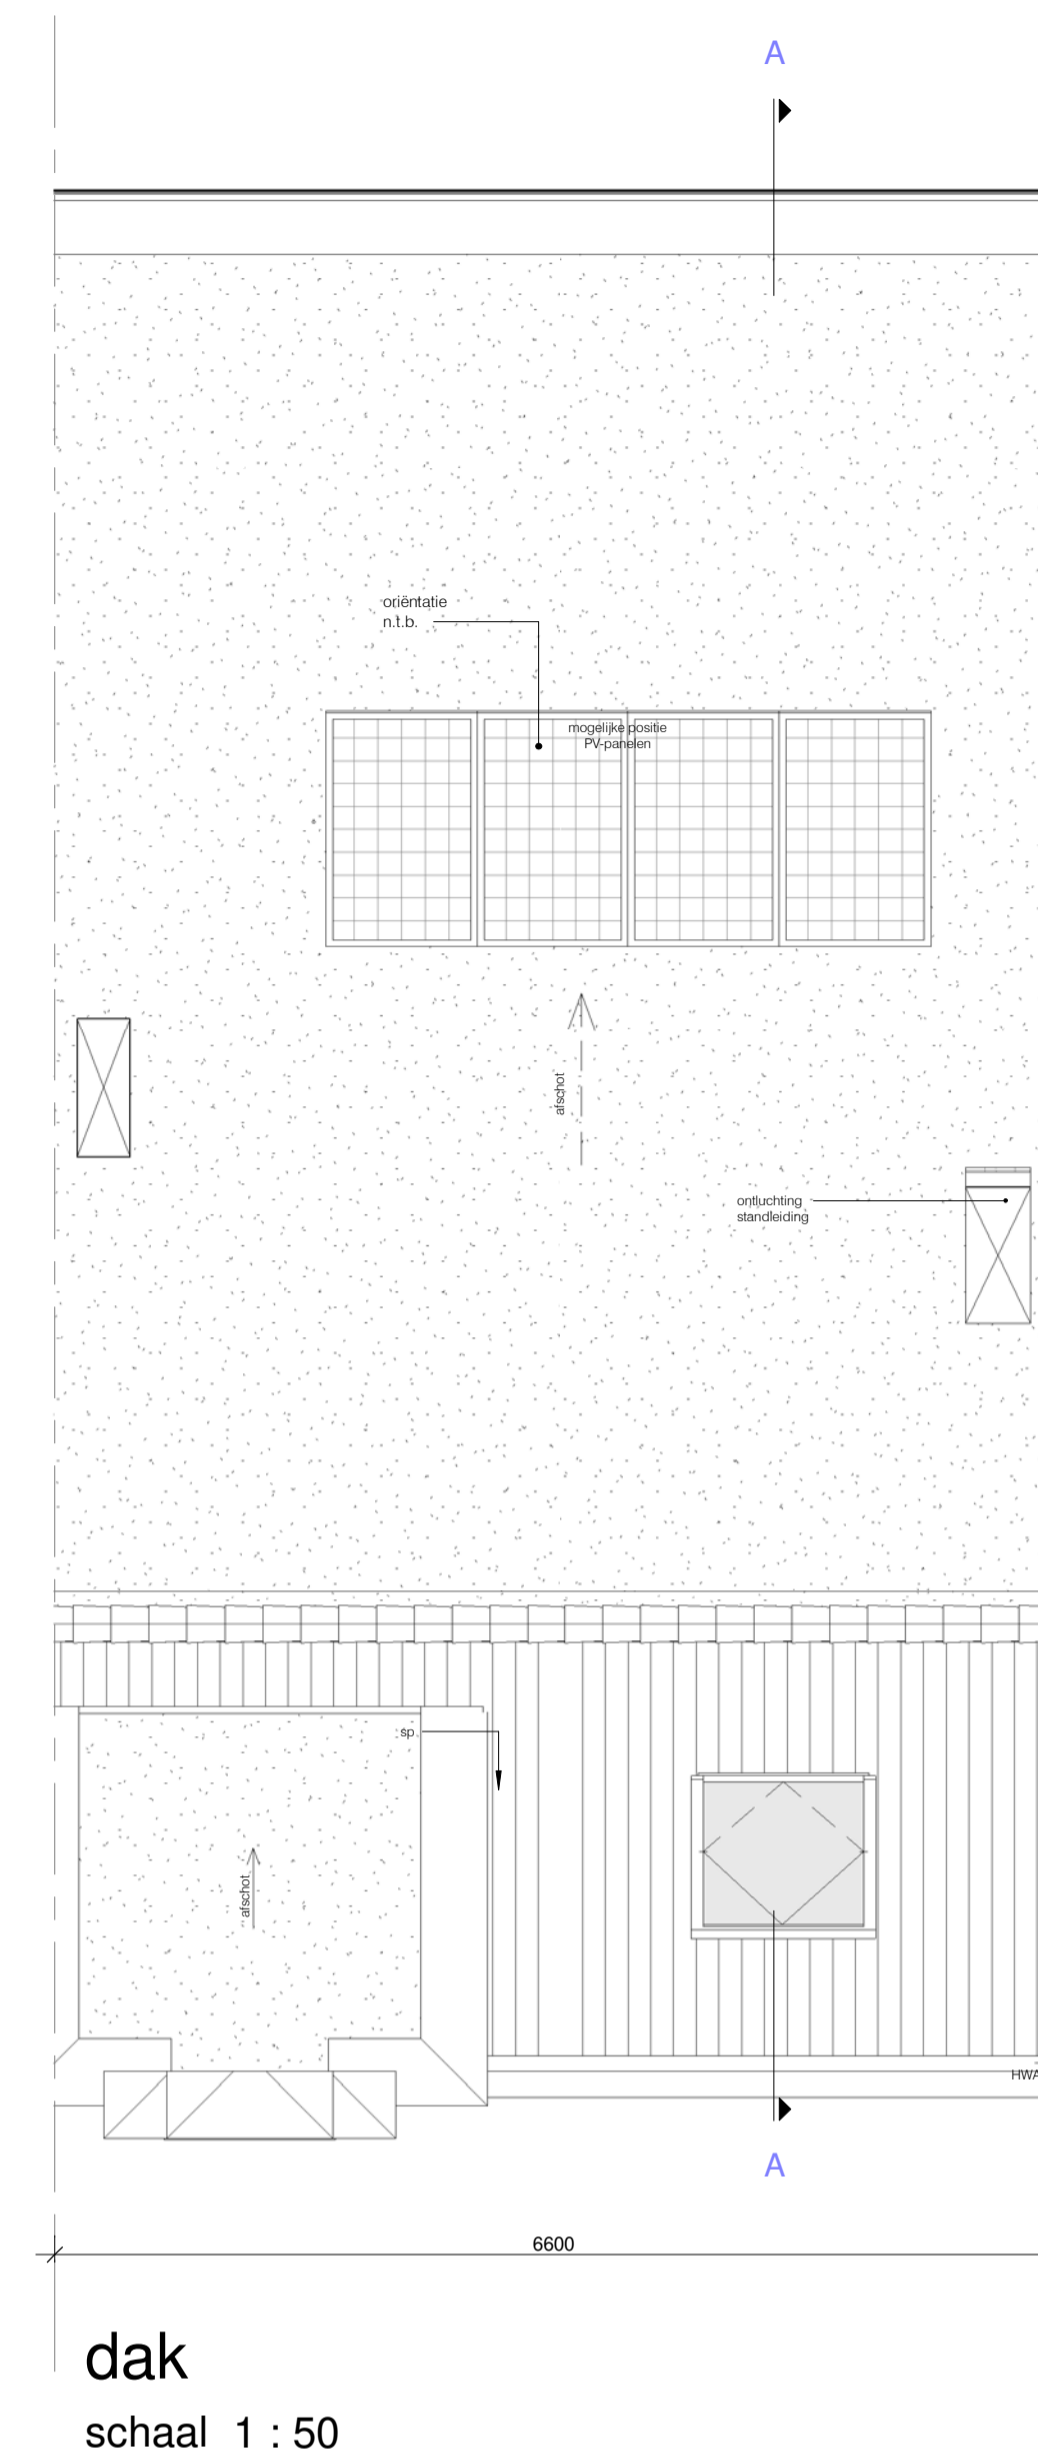


eerste verdieping met terras
schaal 1 : 100

RENOVOOI

- positie wandcontactdoos tov vloerpeil zie TO
- vloerverwarming in alle verticogrammen en badruimten

- De genoemde maten op de tekeningen zijn niet exact. Alle genoemde maten zijn 'c/c' (maten in millimeters), daarbij is geen rekening gehouden met enige wandafwerking. Wijzigingen ter voldoening aan (semi)overheidsvoorschriften, alsmede wijzigingen in maatvoering en materiaalkeuze die tijdens de uitvoering van het werk noodzakelijk blijken, worden nadrukkelijk voorbehouden. De op de tekening aangegeven elektrische verwarmingstoelagen, ventilatieverdelers, ventilatiecoördinatoren, lichtpunten, wandcontactdozen, schakelaars, inspectiekast, spouwen, PV panelen, installaties op het dak e.d. zijn indicatief.

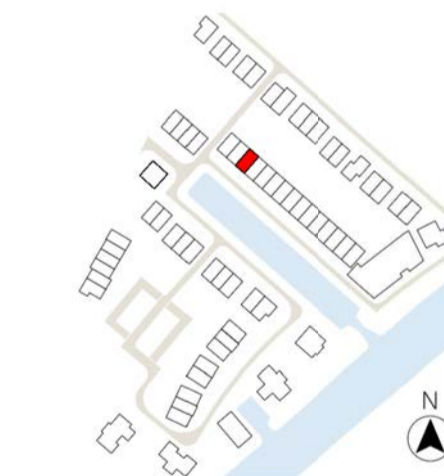

- beton ihw gestort
- gravel metselwerk 100mm
- kalkzandsteen
- gasbeton
- gibo
- prefab beton
- isolatie
- samengestelde houten constructie
- systemenvloer

- a = volgordeschakeling
- enkele schakelaar
- wisselschakelaar
- serieschakelaar
- mech. ventilatie / 3-standen
- enkele wandcontactdoos
- dubbele wandcontactdoos
- perilex
- plafondlichtpunt / centraaldoos
- rookmelder
- bel / schel
- beldrukker
- thermostaat bediening
- wandlichtpunt / buitenverlichting zonder armatuur
- buitenverlichting / wandlamp aansl. incl. armatuur
- aansluitpunt bedraad
- loze leiding / niet bedraad
- meterkast
- elektr. radiator + aansluitpunt
- afvoer / toevoer ventilatie
- vloerverwarmingverdelers - aansluitpunt
- warmtepomp
- expansievat / buffervat
- WTW
- omvormer tbv PV panelen
- opstelplaats optionele boiler
- opstelplaats wasmachine
- opstelplaats wasdroger
- Coderingen:
- afz kap
- comb-oven
- elektrische radiator
- koelkast
- vaatwasmachine
- warmterugwinning
- warmtepomp
- wasmachine
- wasdroger
- loze leiding
- thermostaat
- vloerverdelers
- spuwer

VH
VLIETHAVEN
LEIDSCHEM-DAM-VOORBURG

ONTWIKKELING
Vliethaven B.V.

Havenwoningen Noord

BOUWNUMMER
37

SCHAAL	As indicated
FORMAAT	A1
DATUM	10-11-2021
FASE	
BLAD	bouwnummer 37
BLADNR.	KC37-1