


begane grond
 schaal 1 : 50




voorgevel
 schaal 1 : 100

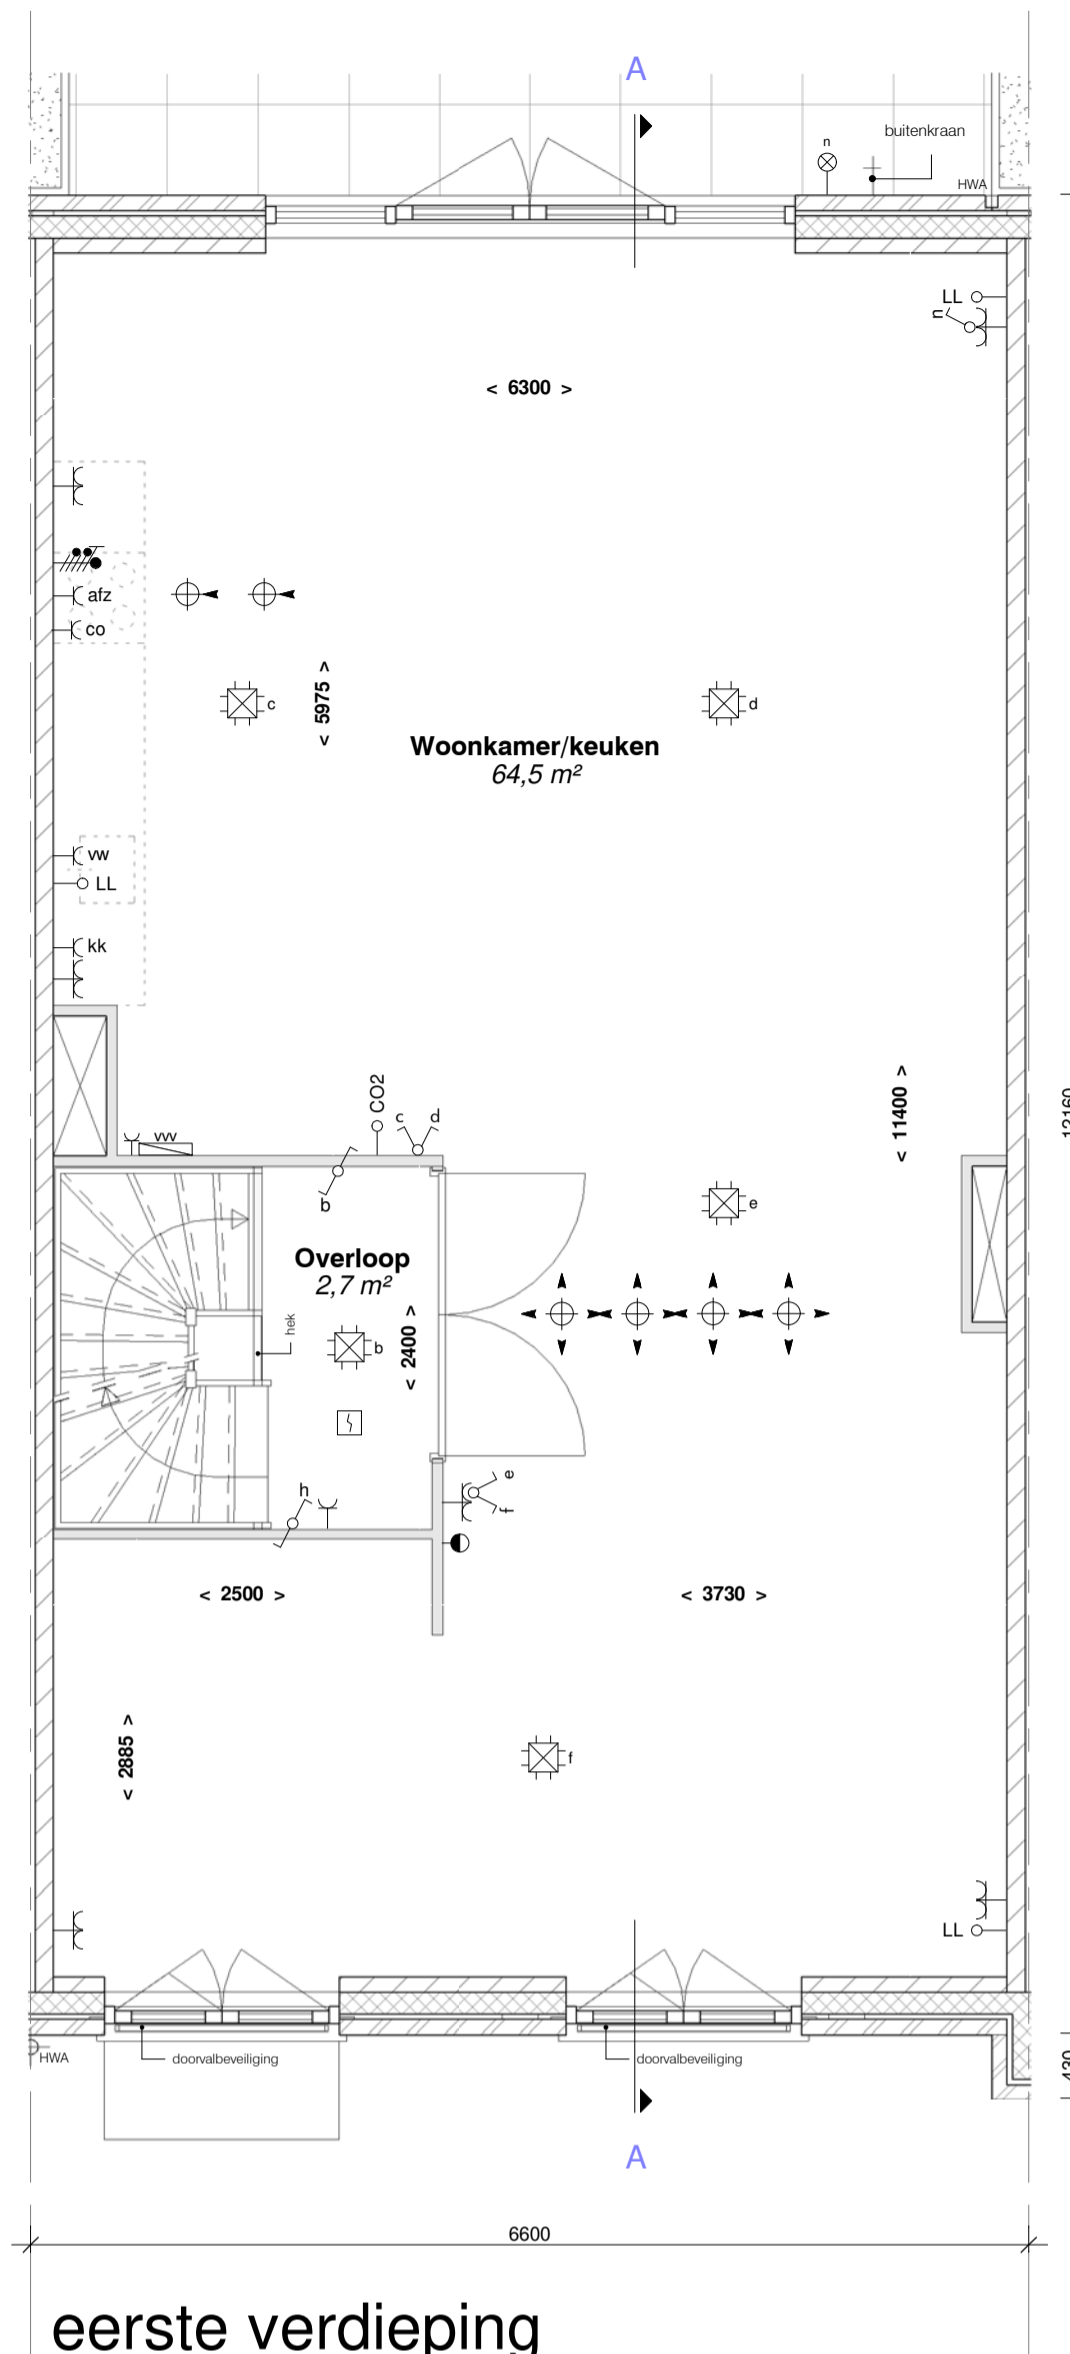


eerste verdieping
 schaal 1 : 50




achtergevel
 schaal 1 : 100

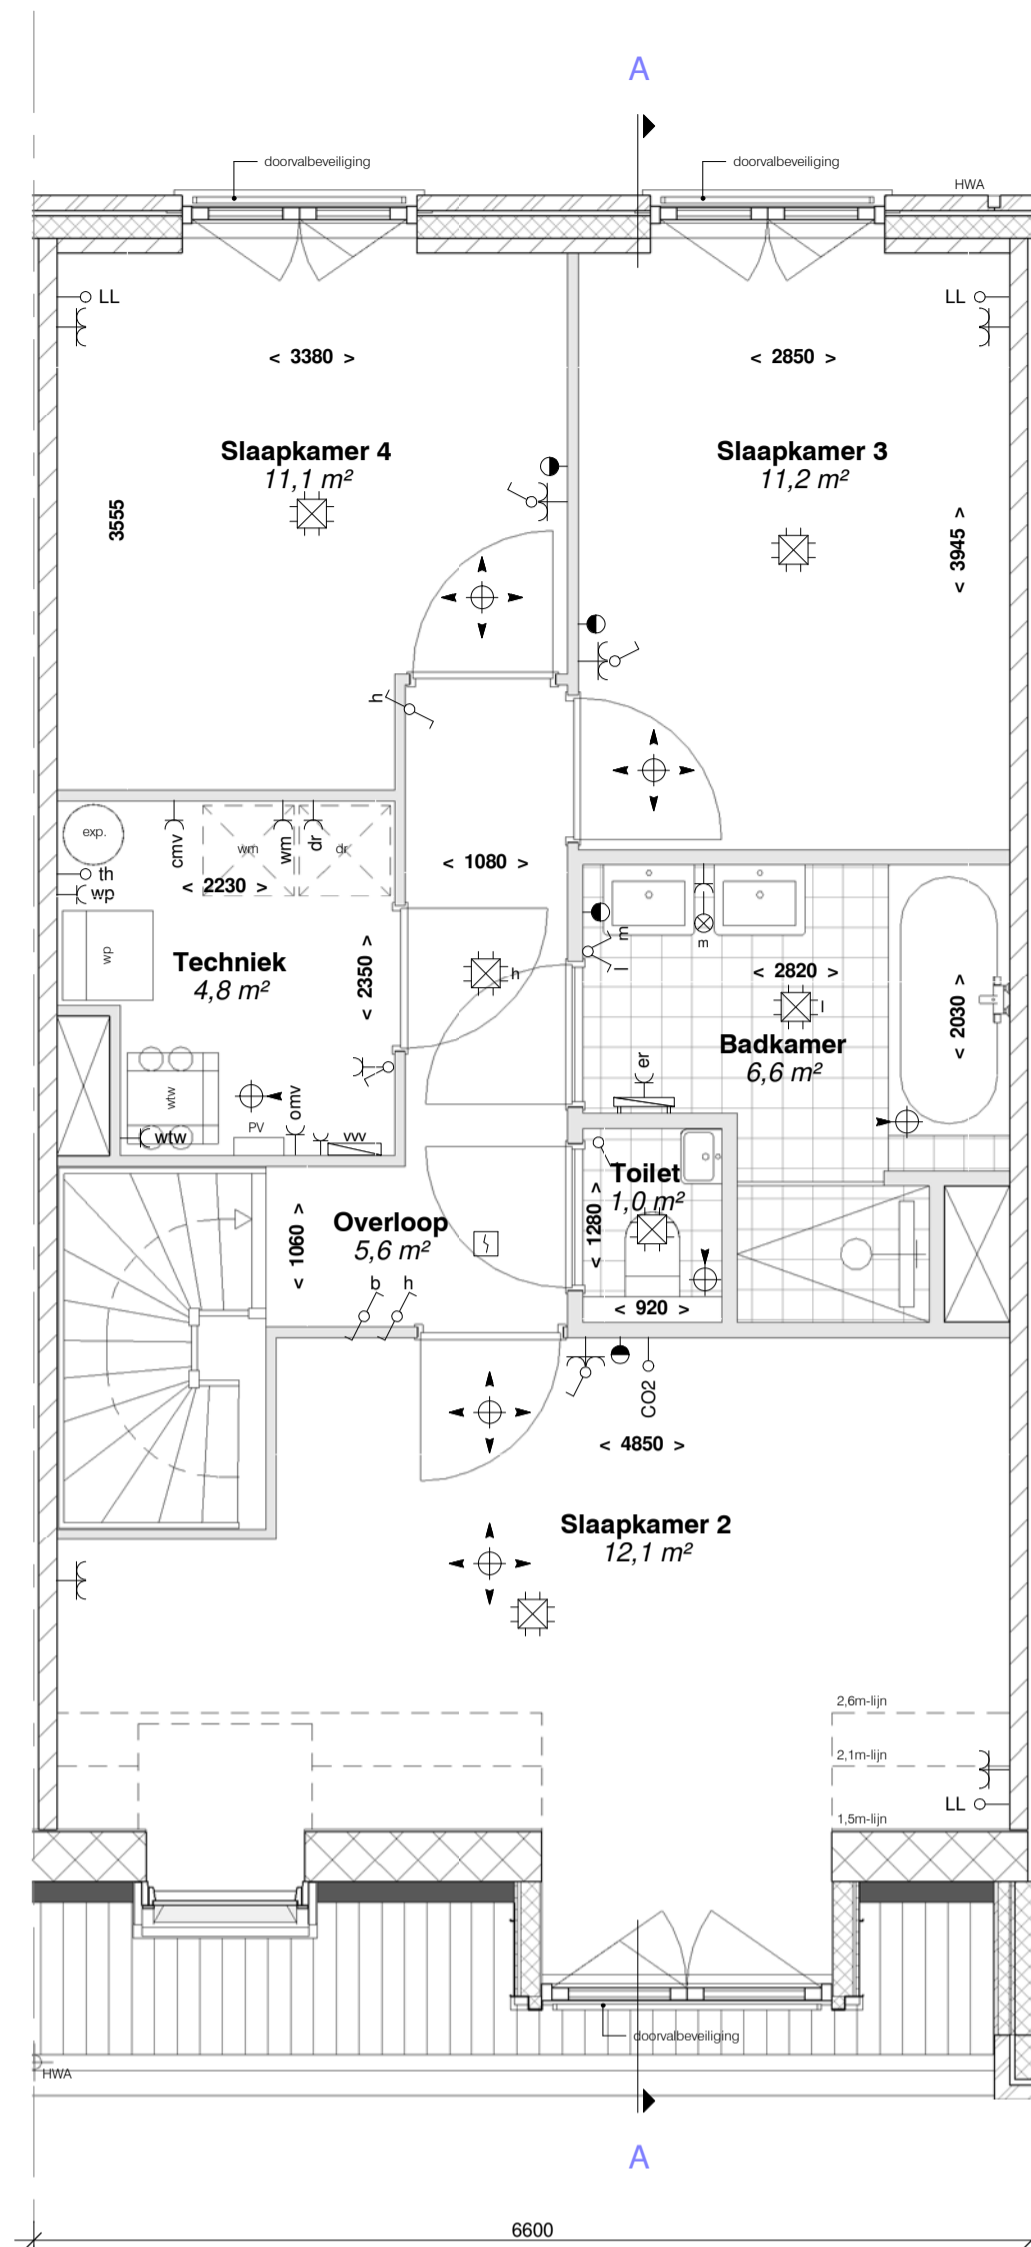


tweede verdieping
 schaal 1 : 50

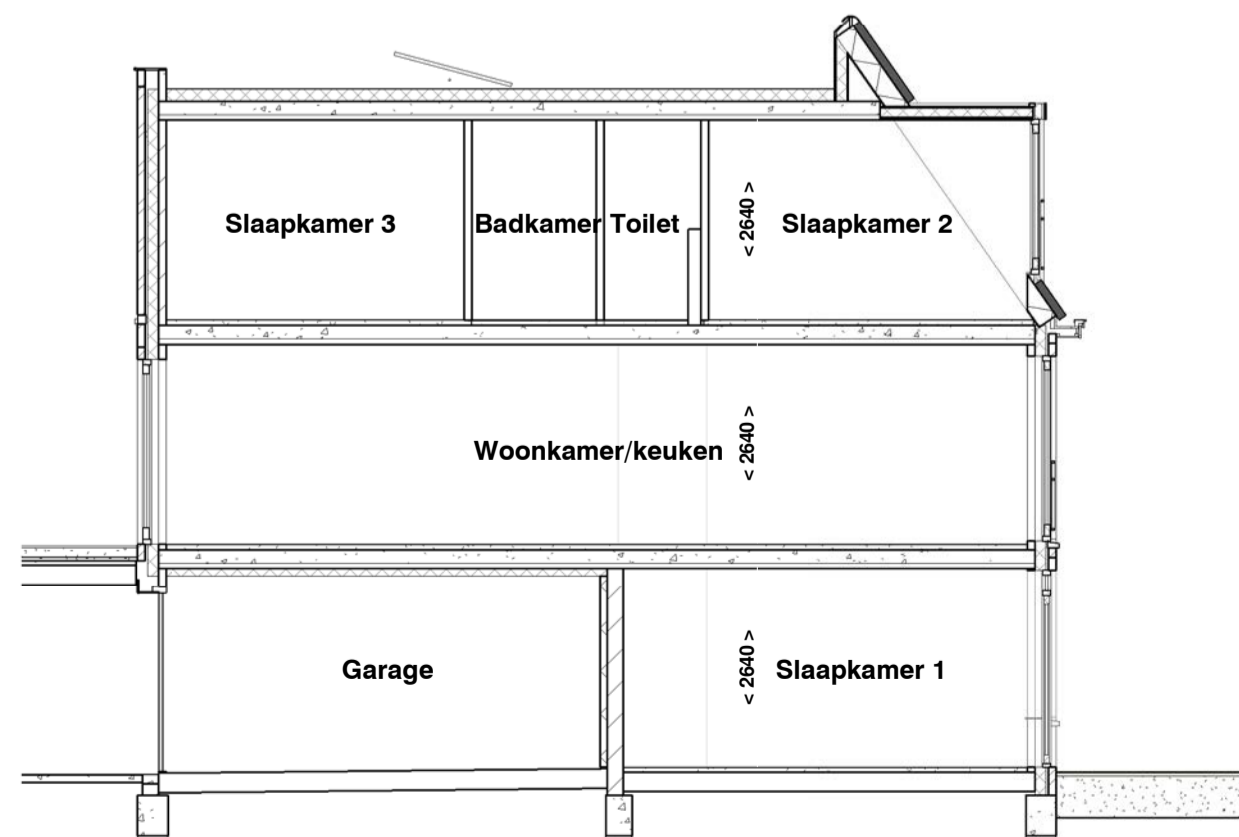

doorsnede
 schaal 1 : 100

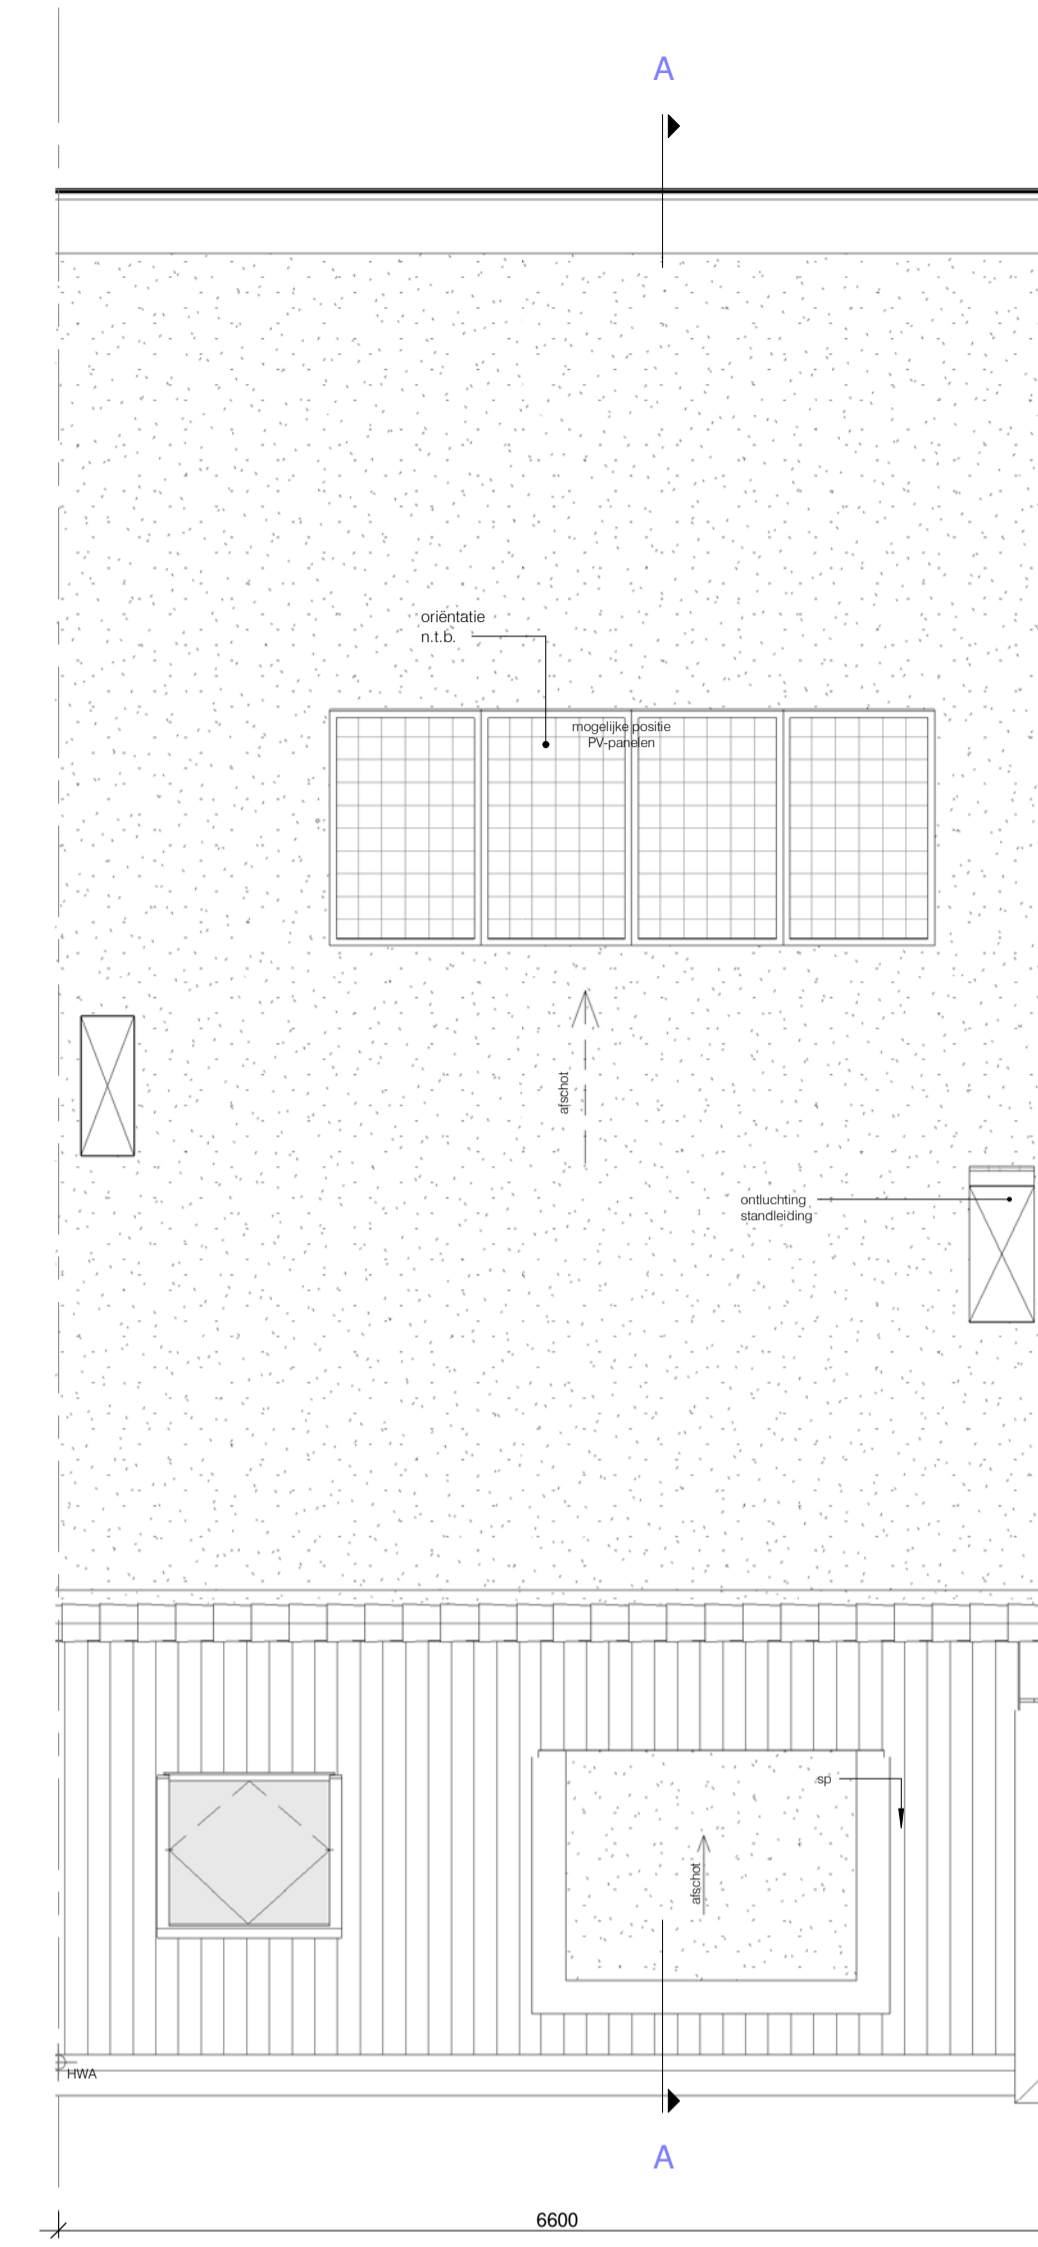

dak
 schaal 1 : 50

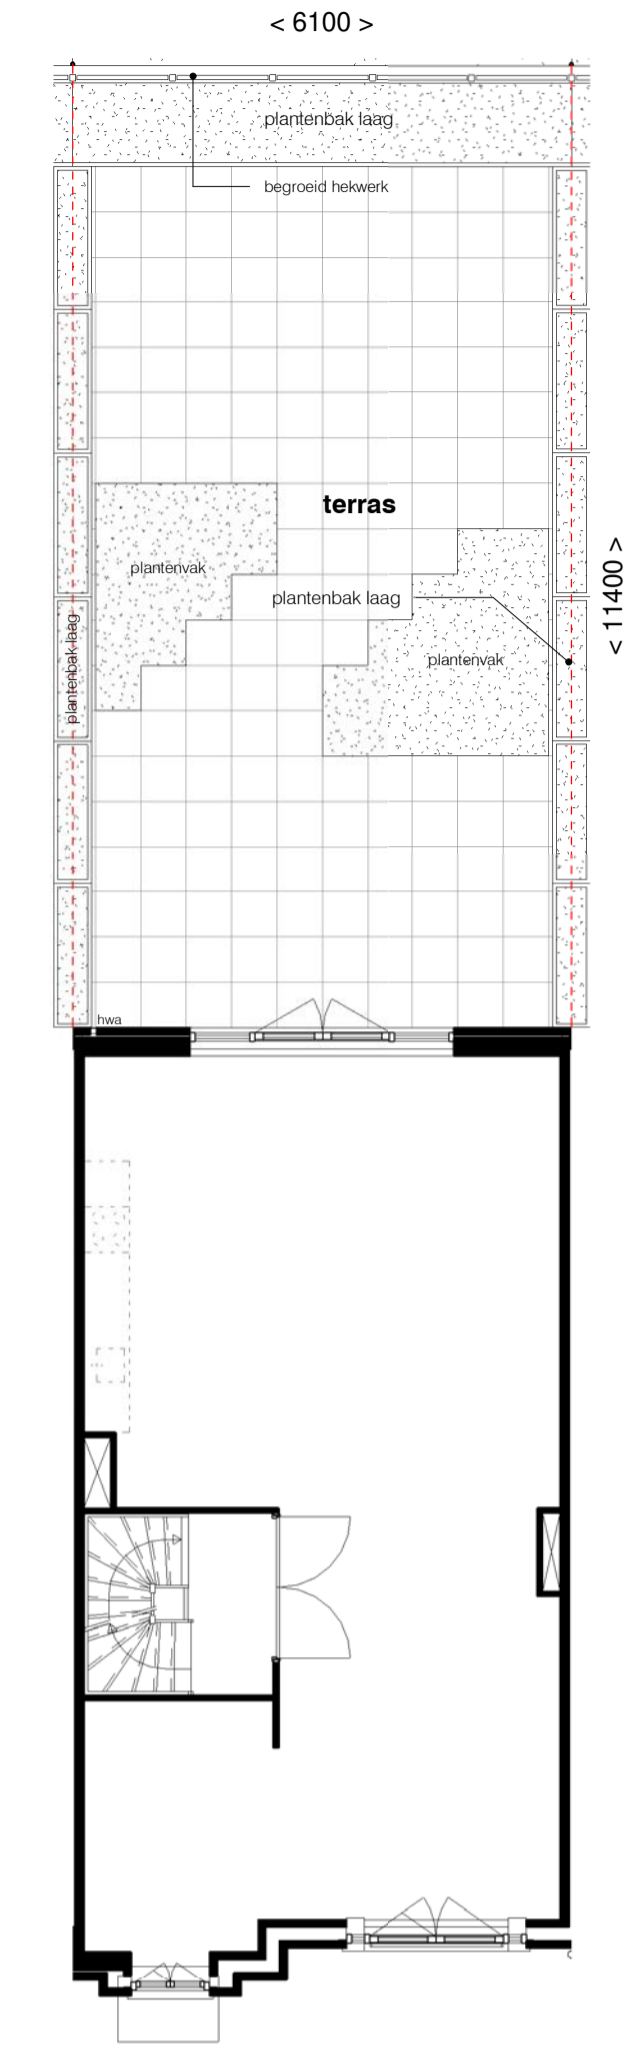


eerste verdieping met terras
 schaal 1 : 100

RENOVOOI

- positie wandcontactdoos tov vloerpeil zie TO
 - vloerverwarming in alle verblisruimten en badruimten

- De genoemde maten op de tekeningen zijn niet exact. Alle genoemde maten zijn 'circa'-maten (in millimeters), daarbij is geen rekening gehouden met enige wandstevigheid. Wijzigingen ter verbetering van de uitvoering van het werk noodzakelijk blijken, worden radicaal voorbehouden. De op de tekening aangegeven elektrische verwarmingselementen, ventilatieventilatoren, ventilatorroosters, lichtpunten, wandcontactdozen, schakelaars, inspectieluik, stoppers, PV panelen, installaties op het dak e.d. zijn indicatief.

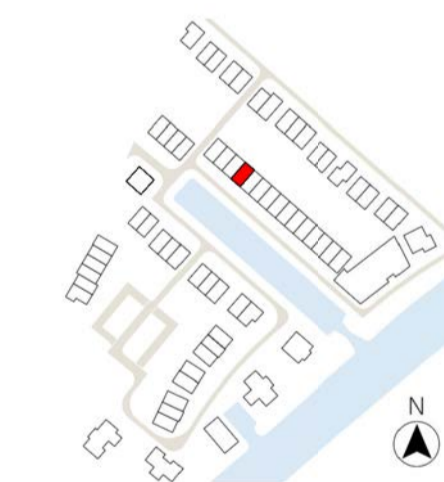

- beton i/hw gestort
- gevel metselwerk 100mm
- kaalkandsteen
- gasbeton
- gibo
- prefab beton
- isolatie
- samengestelde houten constructie
- systemevloer

- a = volgorde schakeling enkele schakelaar
 - wisselschakelaar
 - serieschakelaar
 - mech. ventilatie / 3-standen
 - enkele wandcontactdoos
 - dubbele wandcontactdoos
 - perilex
 - plafondlichtpunt / centraaldoos
 - rookmelder
 - bel / schel
 - bedrukker
 - thermostaat bediening
 - wandlichtpunt / buitenvlichting zonder armatuur
 - buitenvlichting / wandlamp aansl. incl. armatuur
 - aansluitpunt bedraad
 - loze leiding / niet bedraad
 - meterkast
 - elektr. radiator + aansluitpunt
 - afvoer / toevoer ventilatie
 - vloerverwarmingverdelers + aansluitpunt
 - warmtepomp
 - expansievat / buffervat
 - WTW
 - omvormer tbv PV panelen
 - opstelplaats optionele boiler
 - opstelplaats wasmachine
 - opstelplaats wasdroger
- Coderingen:**
- atf afzuigkap
 - co combi-oven
 - er elektrische radiator
 - kk koelkast
 - vm vaatwasmachine
 - wtw warmtelerugwinning
 - wp warmtepomp
 - wm wasmachine
 - wd wasdroger
 - ll loze leiding
 - th thermostaat
 - vv vloerverdelers
 - sp spuwer

VH
VLIETHAVEN
 LEIDSCHENDAM-VOORBURG

ONTWIKKELING
 Vliethaven B.V.

Havenwoningen Noord

BOUWNUMMER
38

SCHAAL	As indicated
FORMAAT	A1
DATUM	10-11-2021
FASE	
BLAD	bouwnummer 38
BLADNR.	KC38-1