


begane grond
schaal 1 : 50

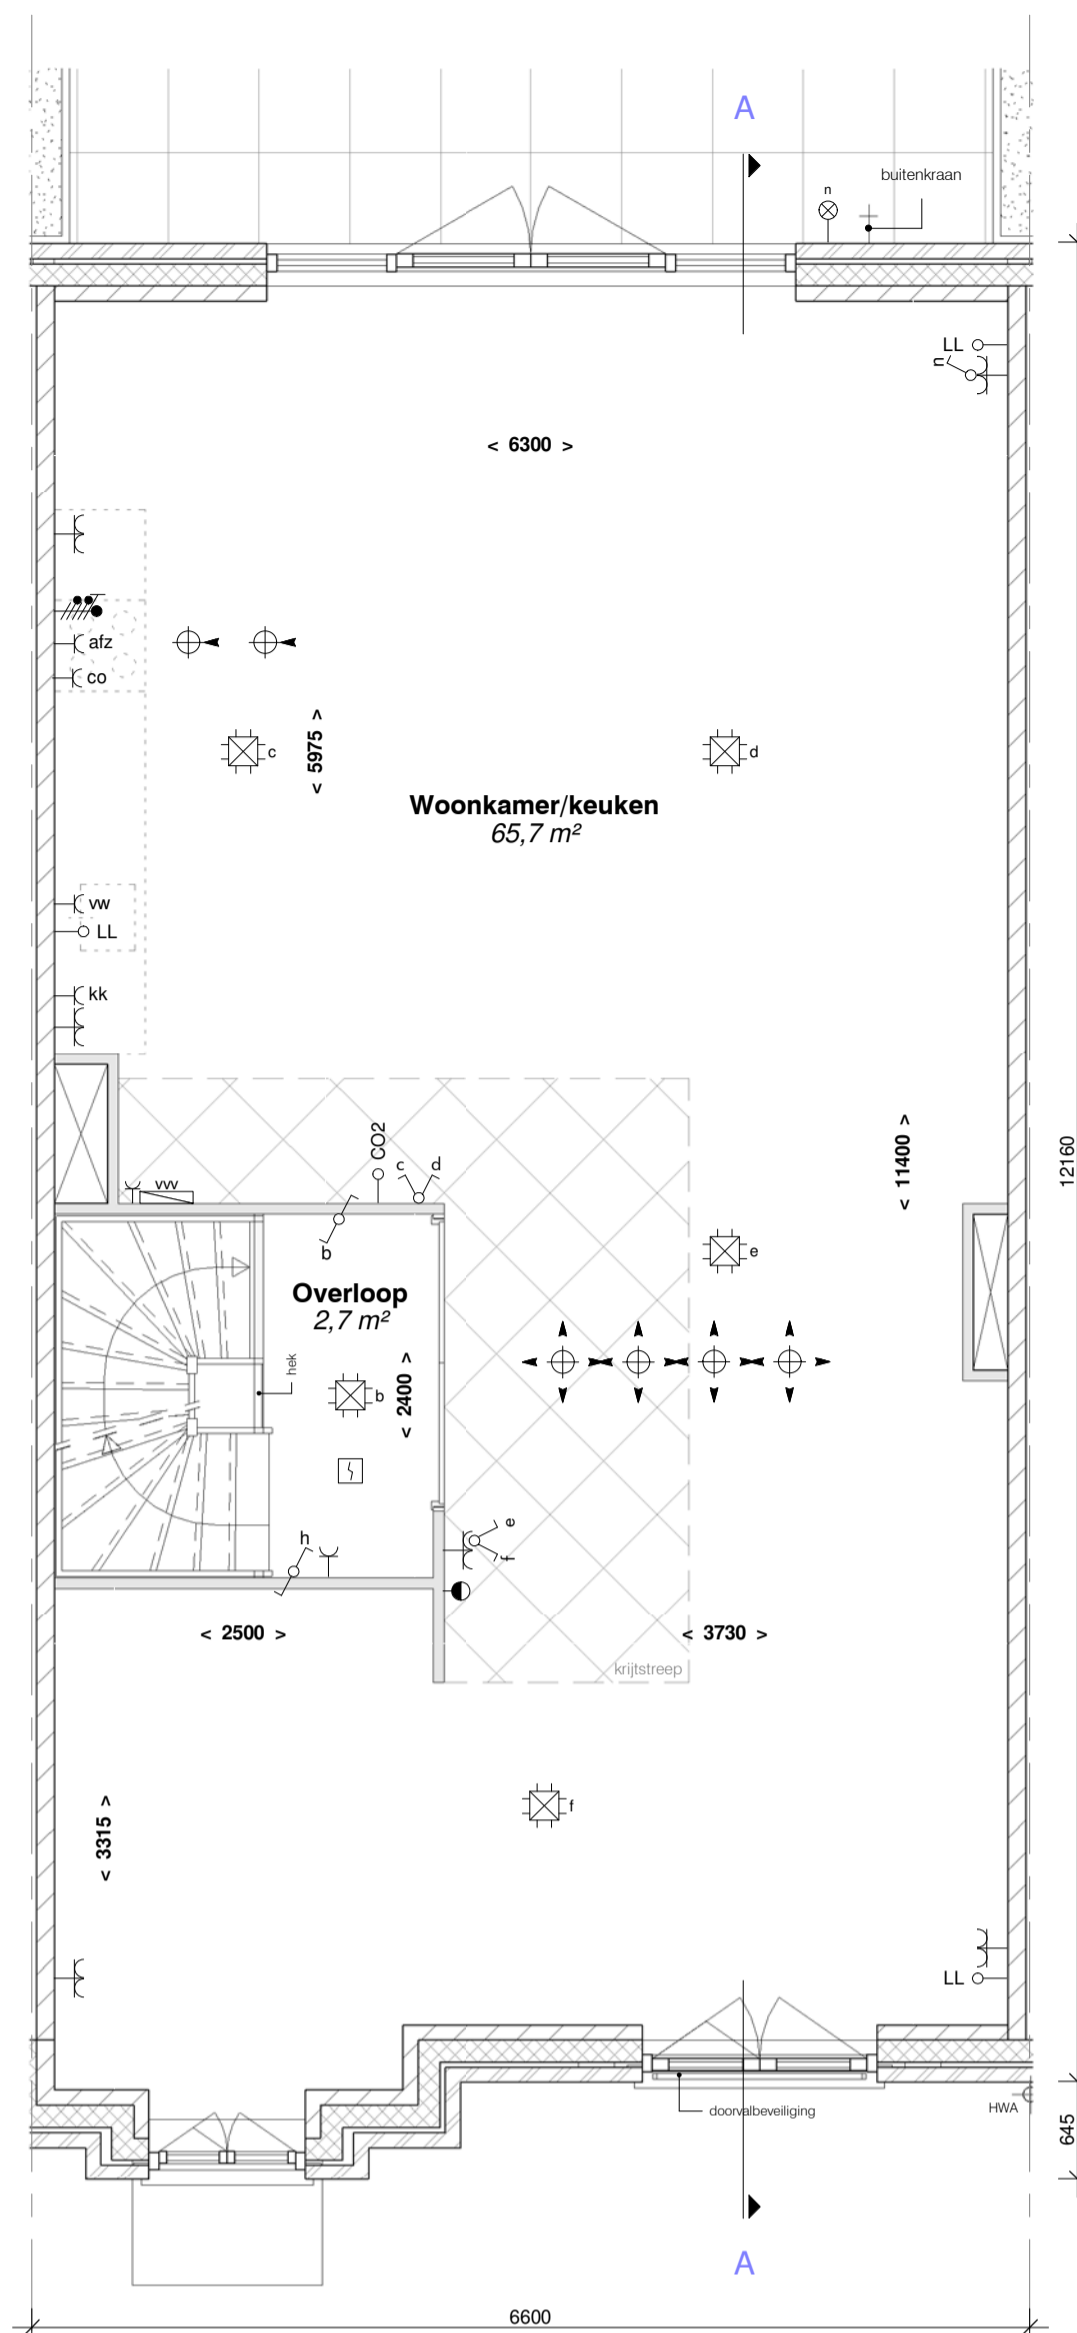


voorgevel
schaal 1 : 100




eerste verdieping
schaal 1 : 50




achtergevel
schaal 1 : 100

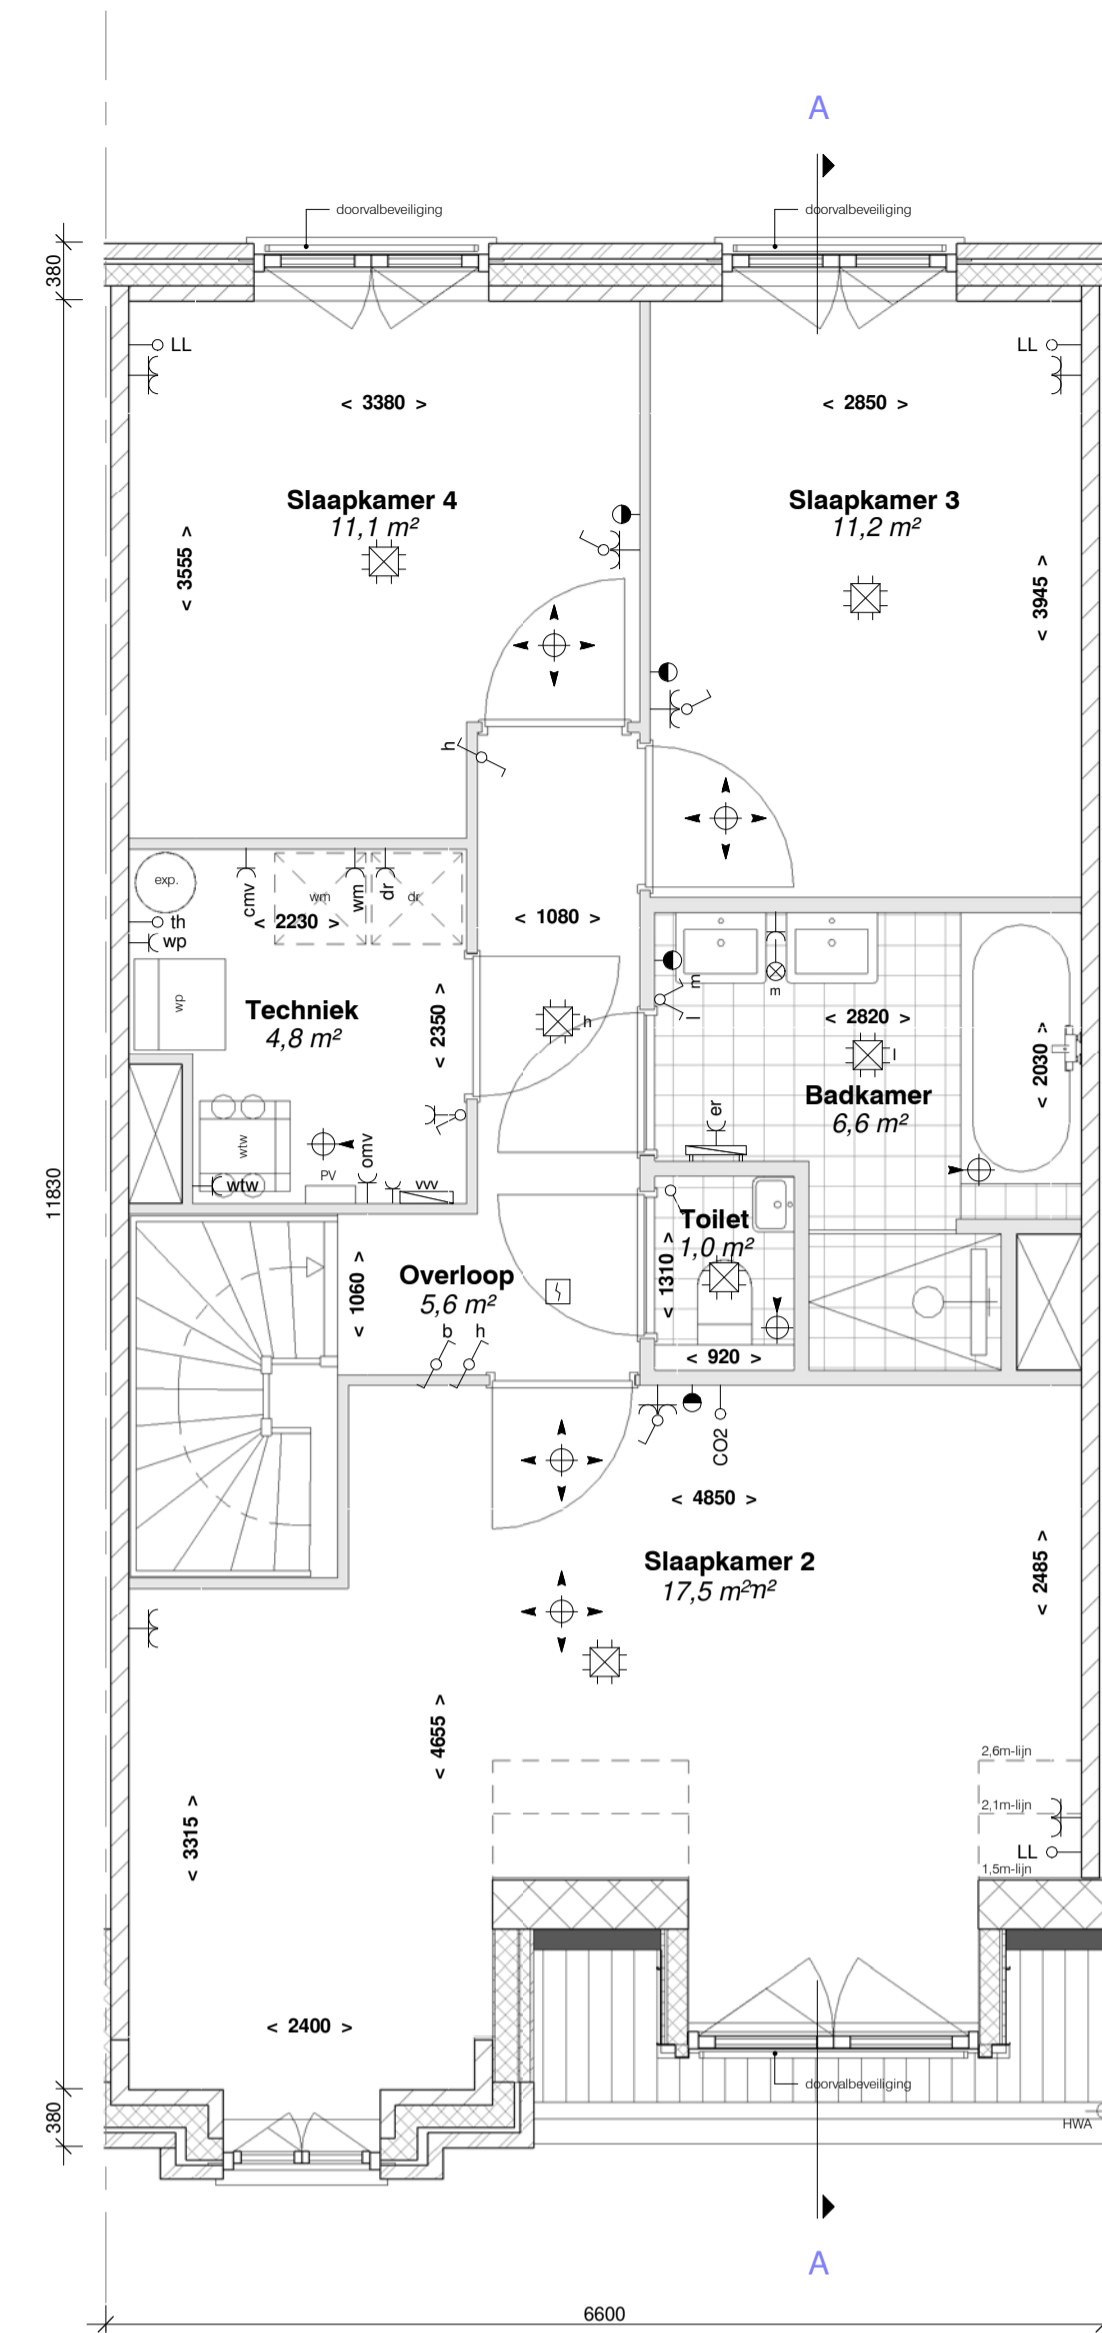


tweede verdieping
schaal 1 : 50

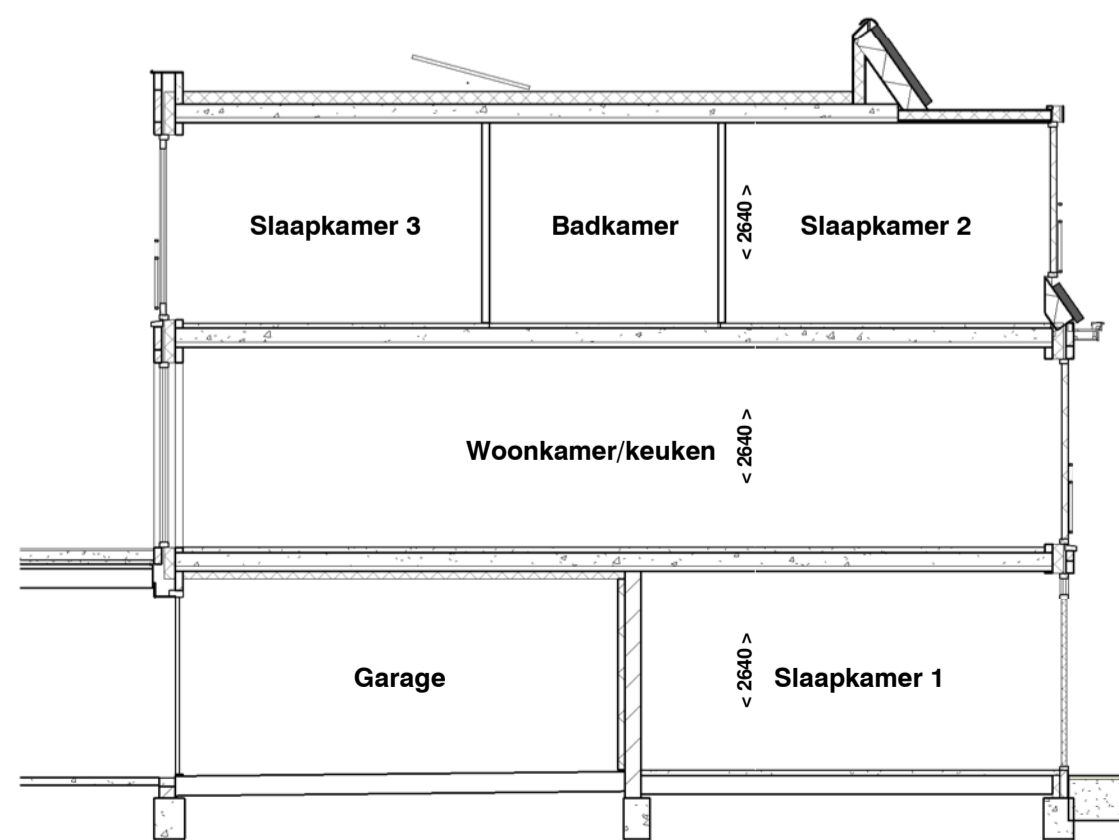

doorsnede
schaal 1 : 100

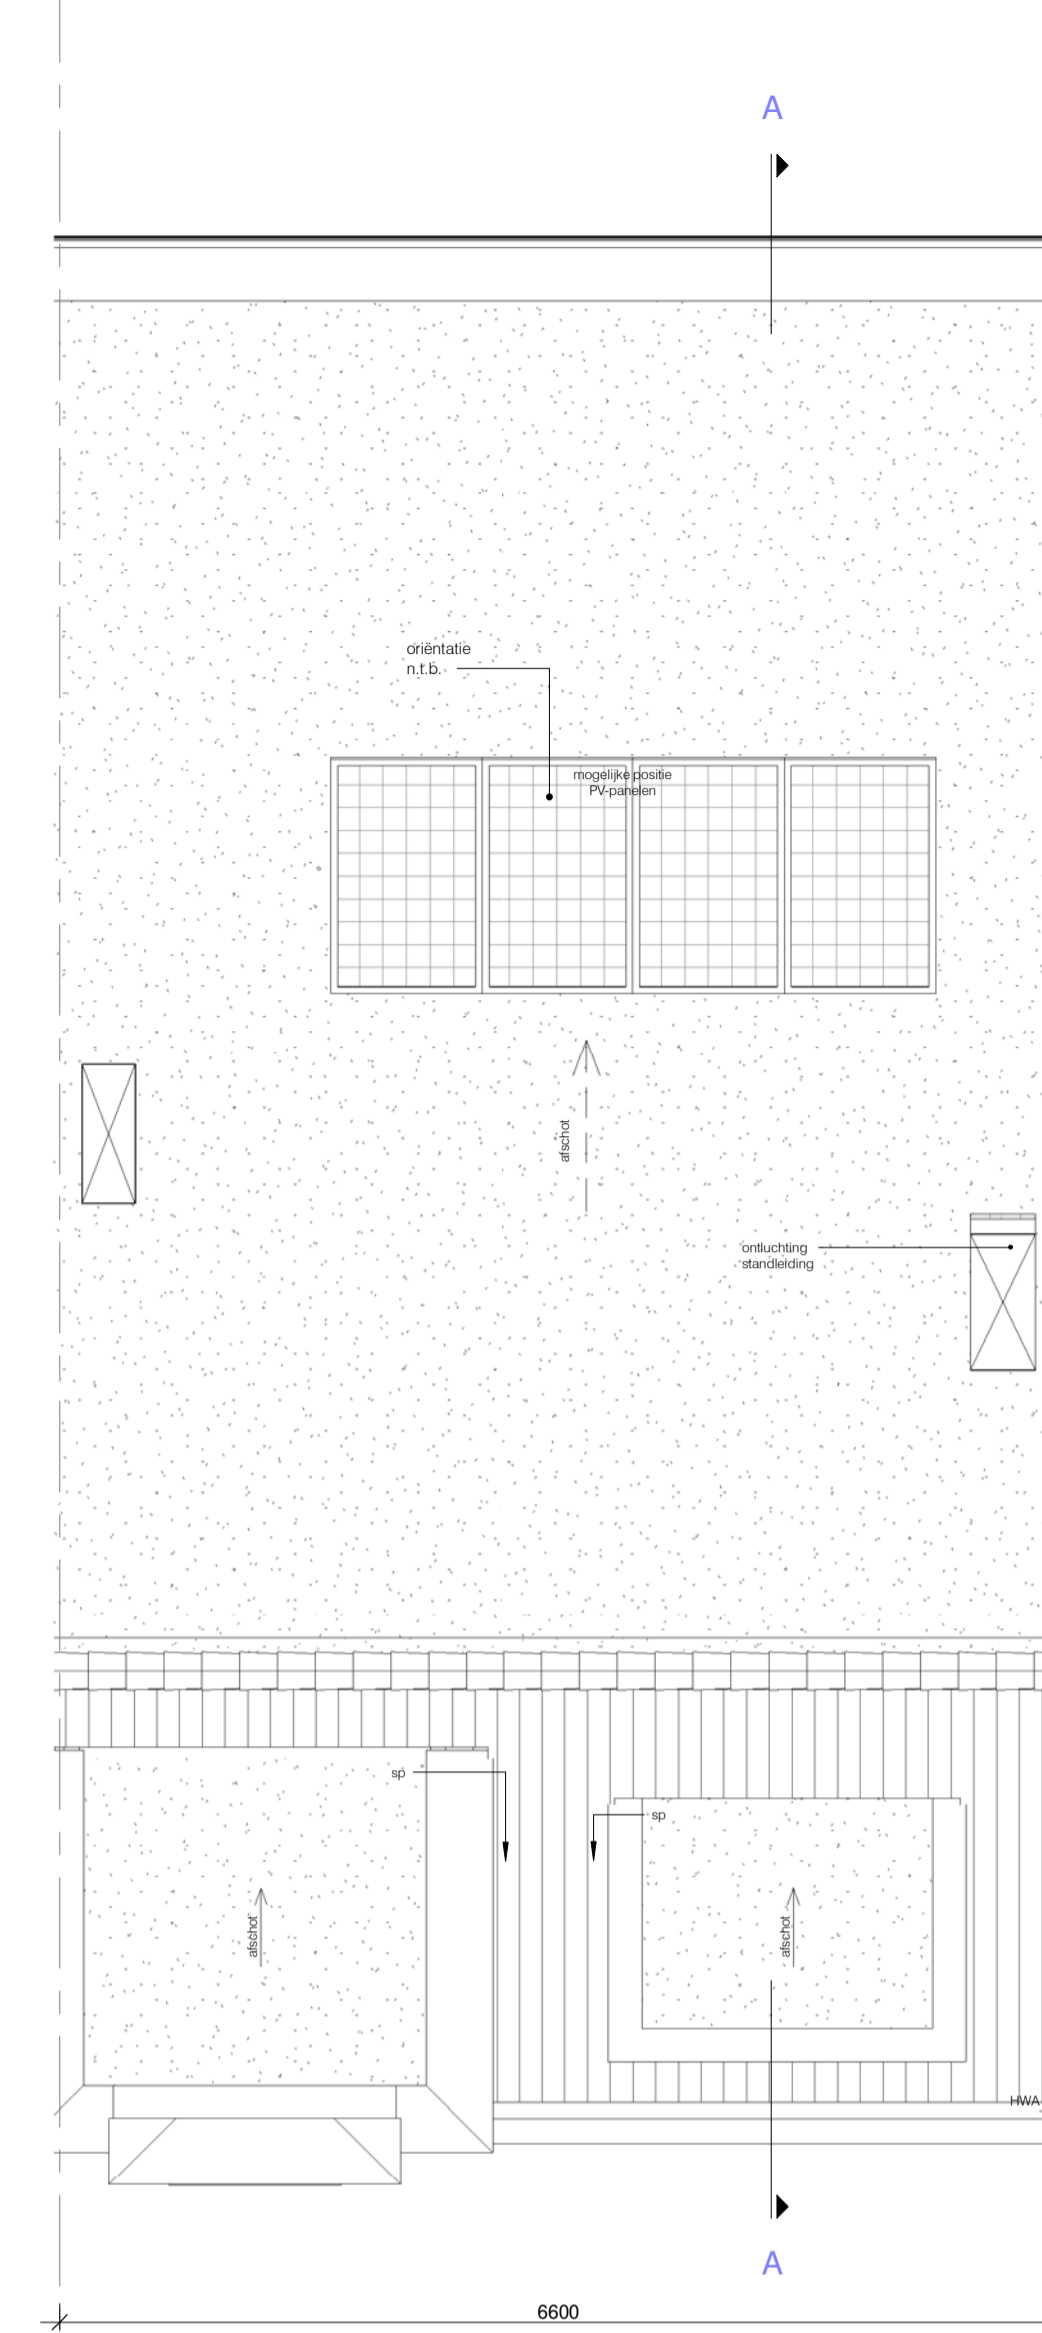

dak
schaal 1 : 50

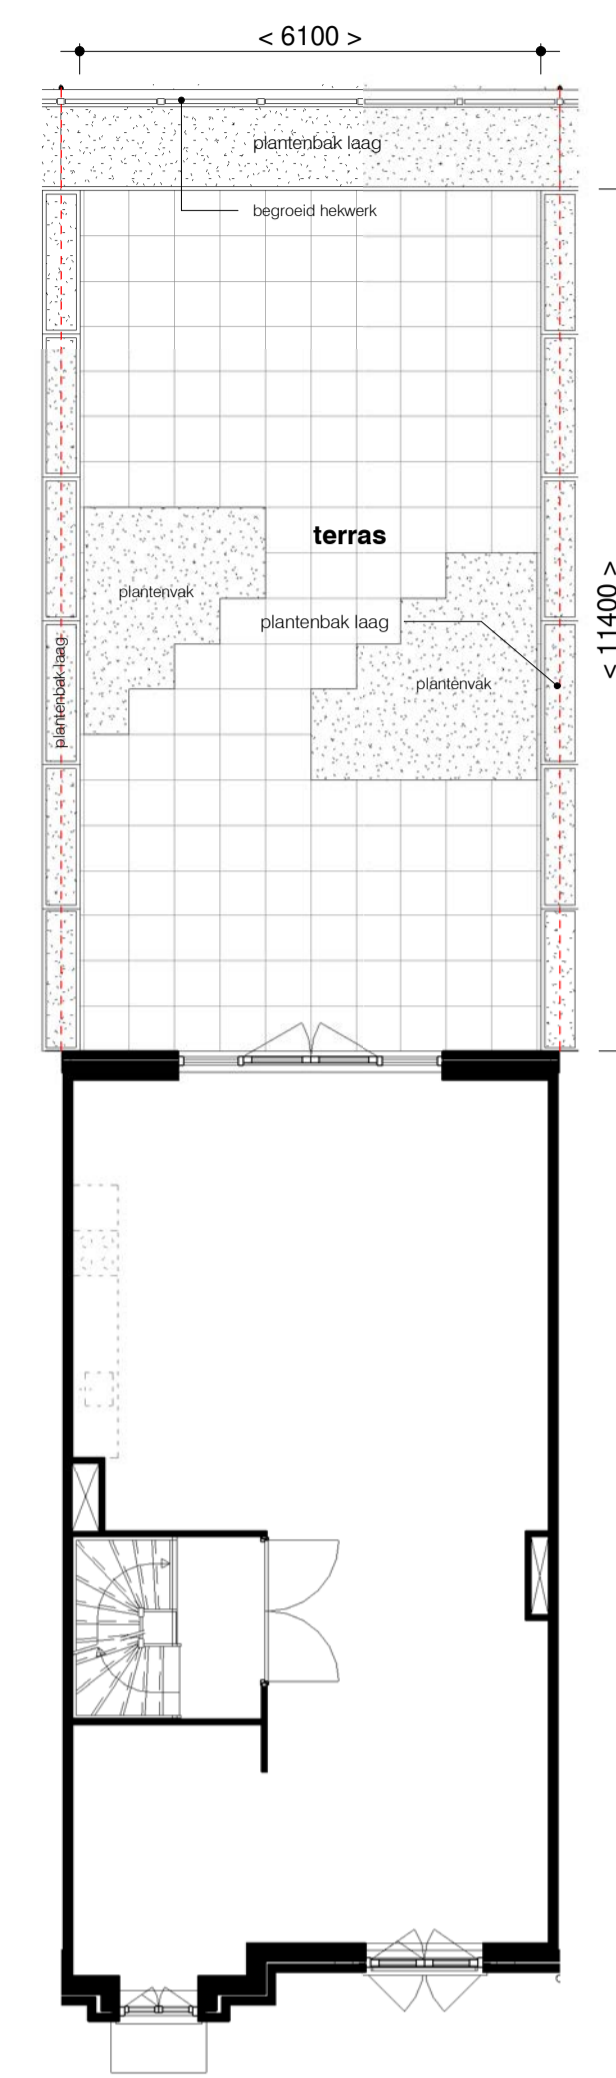


eerste verdieping met terras
schaal 1 : 100

RENOVOOI

- positie wandcontactdozen tov vloerpeil zie TO
- vloerverwarming in alle verbljgruimten en badruimten

SYMBOLLEN: omschrijving: SYMBOLLEN: omschrijving:

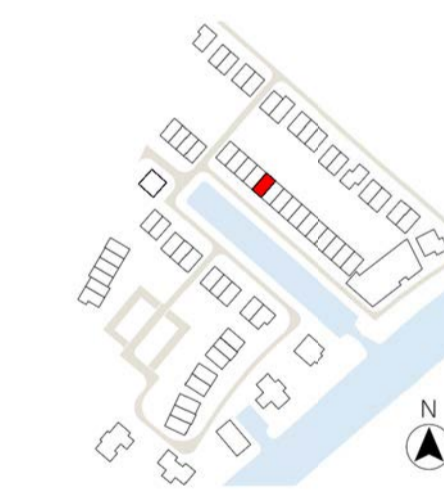

- De genoemde maten op de tekeningen zijn niet exact. Alle genoemde maten zijn 'circa'-maten (in millimeters), daartoe is geen rekening gehouden met enige wanddikte. Wijzigingen ter voldoening aan (semi)overheidsvoorschriften, alsmede wijzigingen in maatvoering en materiaalkosten die tijdens de uitvoering van het werk noodzakelijk blijken, worden nadrukkelijk voorbehouden. De op de tekening aangegeven elektrische verwarmingsinstallaties, ventilatieinstallaties, lichtpunten, wandcontactdozen, schakelaars, inspectieluik, spuwert, PV panelen, installaties op het dak e.d. zijn indicatief.

- beton ihw gestort
- gevel metselwerk 100mm
- kalkzandsteen
- gasbeton
- gibo
- prefab beton
- isolatie
- samen gestelde houten constructie
- stelsysteemvloer

- a = volgorde schakeling enkele schakelaar
 - wisselschakelaar
 - serieschakelaar
 - mech. ventilatie / 3-standen
 - enkele wandcontactdoos
 - dubbele wandcontactdoos
 - perilex
 - plafondlichtpunt / centraaldoos
 - rookmelder
 - bel / schel
 - bedrukker
 - thermostaat bediening
 - wandlichtpunt / buitenverlichting zonder armatuur
 - buitenverlichting / wandlamp aansl. incl. armatuur
 - aansluitpunt bedraad
 - loze leiding / niet bedraad
 - meterkast
 - elektr. radiator + aansluitpunt
 - afvoer / toevoer ventilatie
 - vloerverwarmingverdelers + aansluitpunt
 - warmtepomp
 - expansievat / buffervat
 - WTW
 - omvormer tbv PV panelen
 - opstelplaats optionele boiler
 - opstelplaats wasmachine
 - opstelplaats wasdroger
- Coderingen:**
- afz afzuigkap
 - co combi-oven
 - er elektrische radiator
 - kk koelkast
 - vm vaatwasmachine
 - whw warmte terugwinning
 - wp warmtepomp
 - wm wasmachine
 - wd wasdroger
 - ll loze leiding
 - th thermostaat
 - vv vloerverdelers
 - sp spuwert

<p>VH VLIETHAVEN LEIDSCHENDAM-VOORBURG</p>	<p>Havenwoningen Noord</p>	<p>SCHAAL As indicated</p> <p>FORMAAT A1</p> <p>DATUM 10-11-2021</p>
	<p>BOUWNUMMER</p> <p>39</p>	<p>FASE</p>
<p>ONTWIKKELING</p> <p>Vliethaven B.V.</p>	<p>BLAD bouwnummer 39</p> <p>BLADNR. KC39-1</p>	