


begane grond  
schaal 1 : 50




voorgevel  
schaal 1 : 100

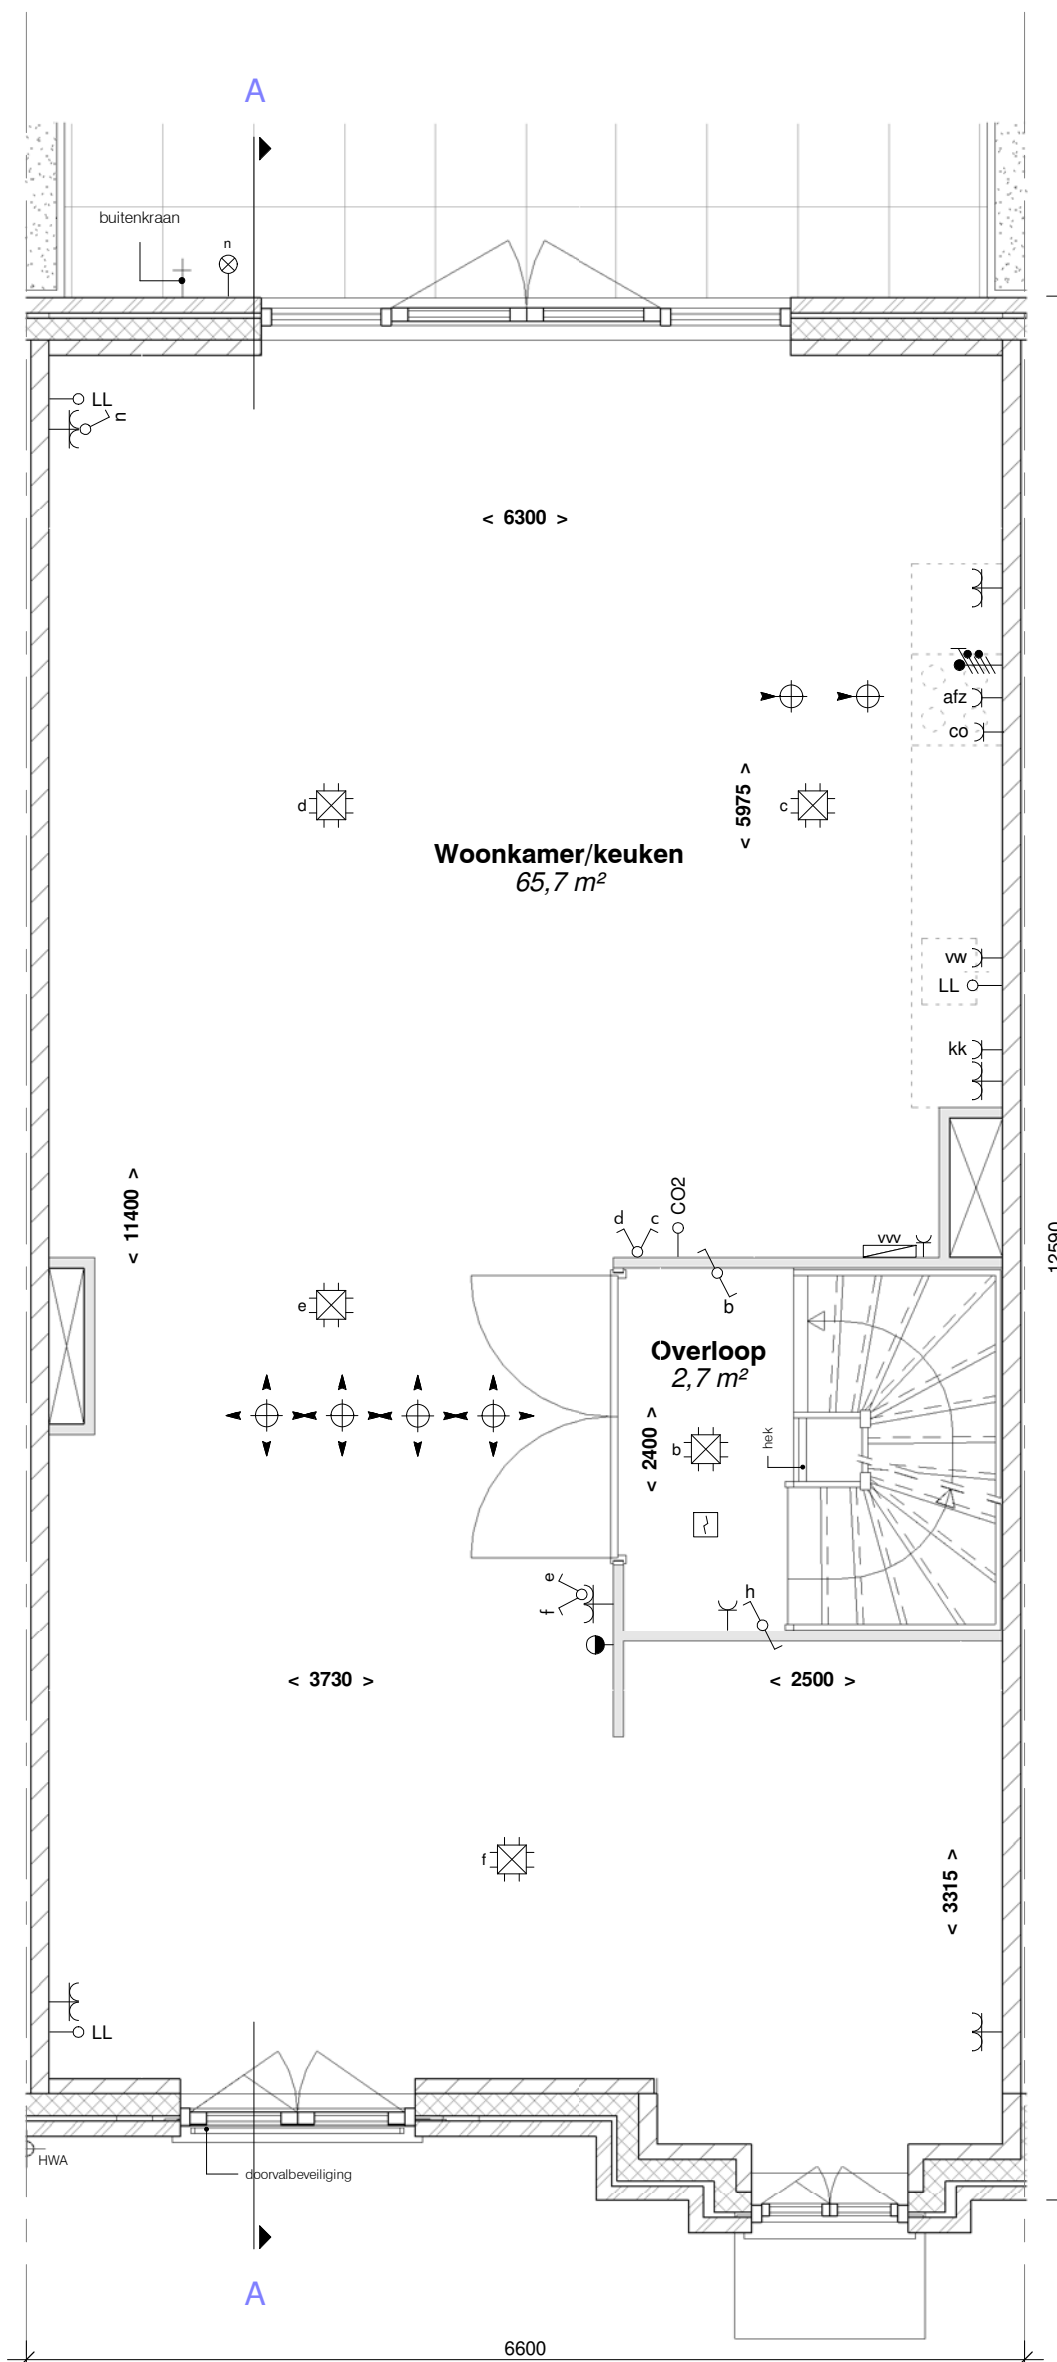


eerste verdieping  
schaal 1 : 50




achtergevel  
schaal 1 : 100

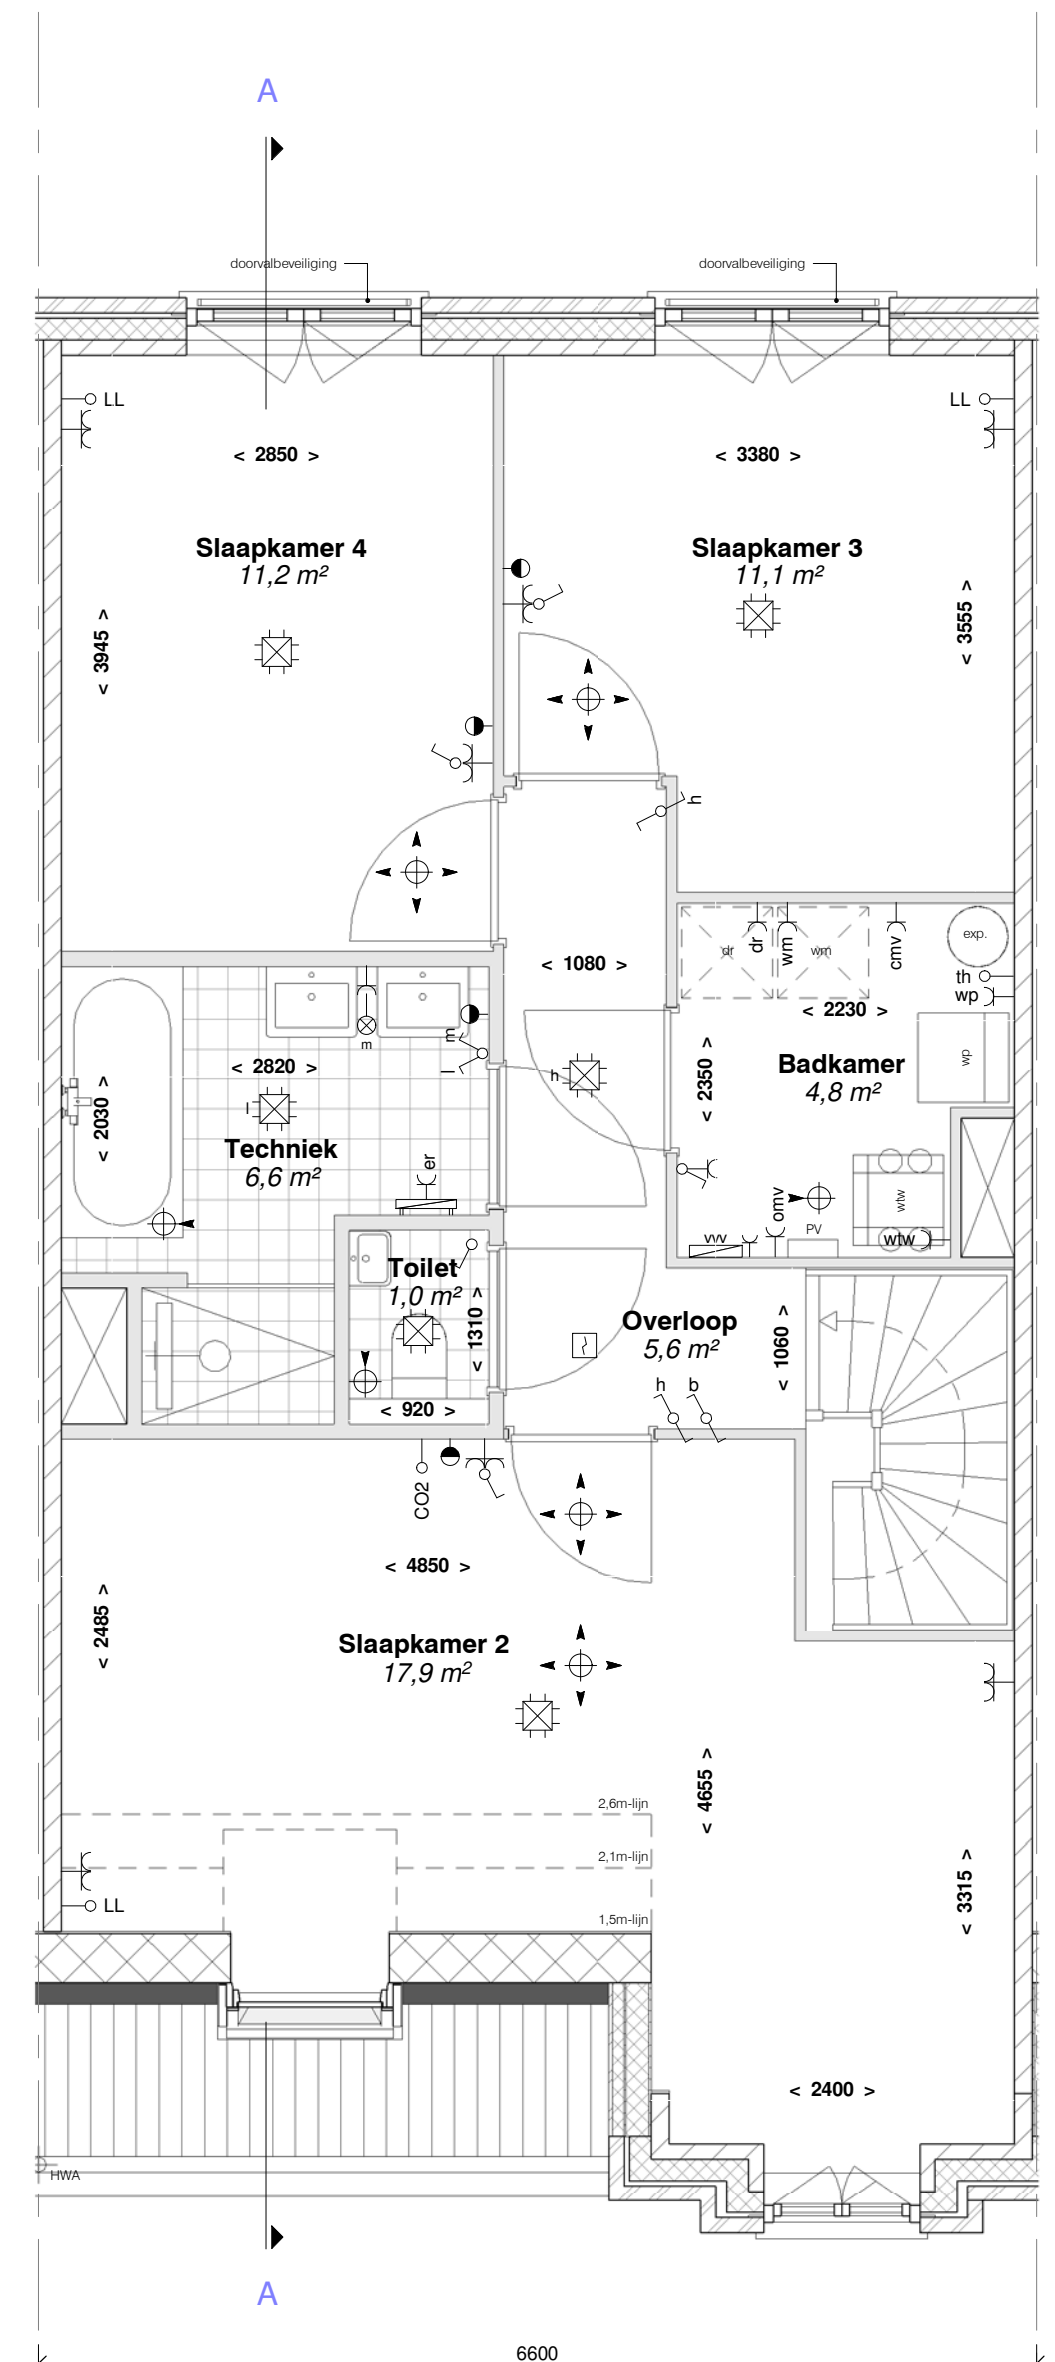


tweede verdieping  
schaal 1 : 50

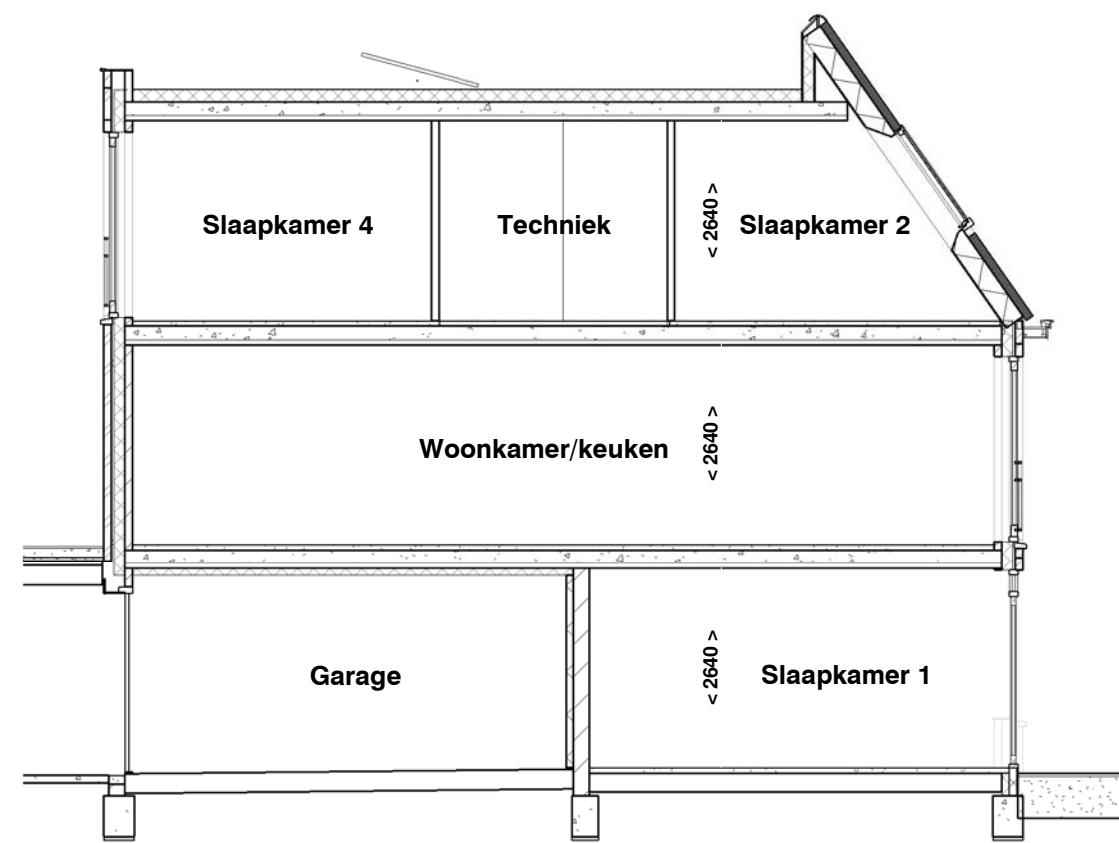

doorsnede  
schaal 1 : 100

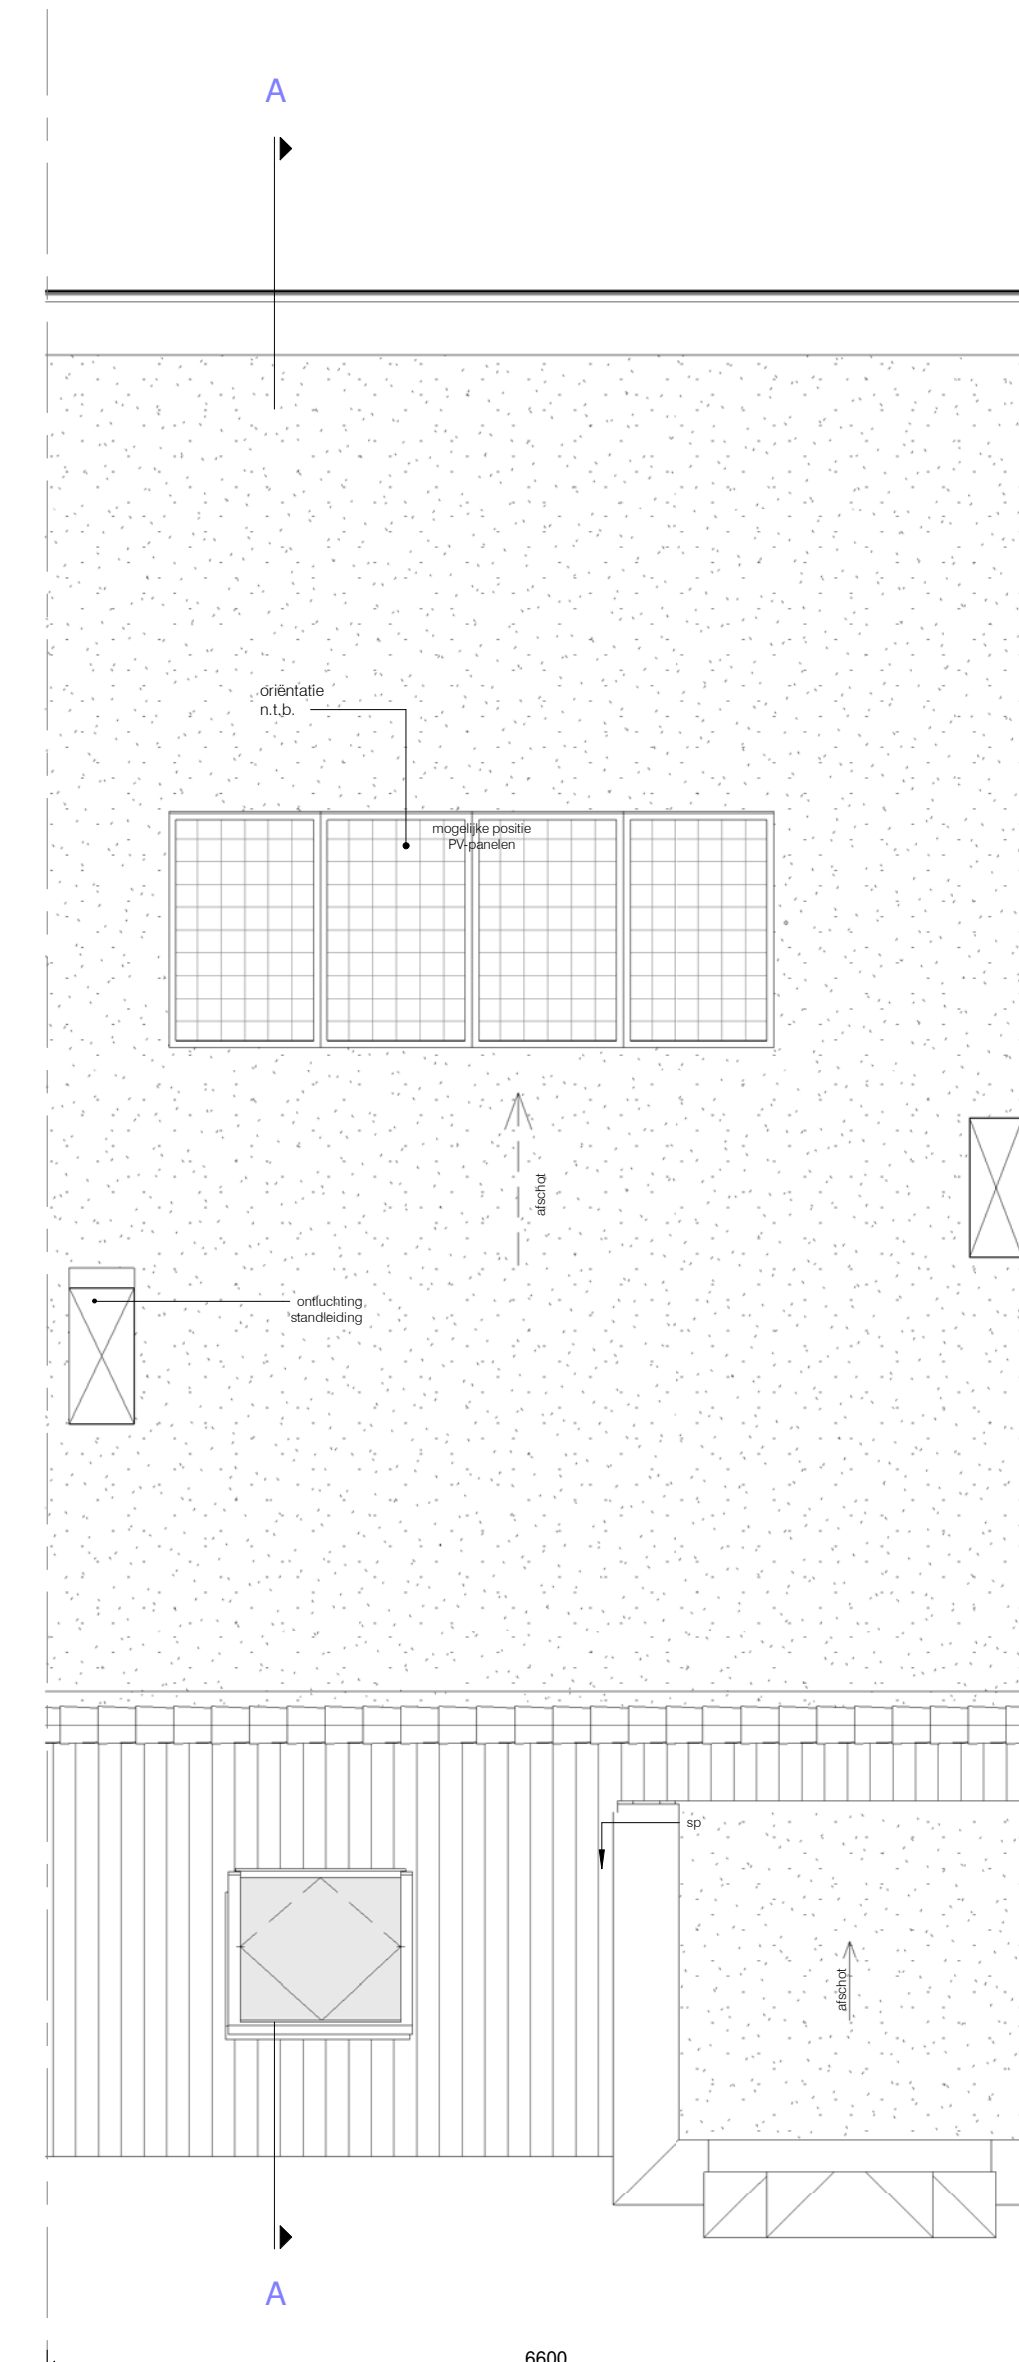

dak  
schaal 1 : 50

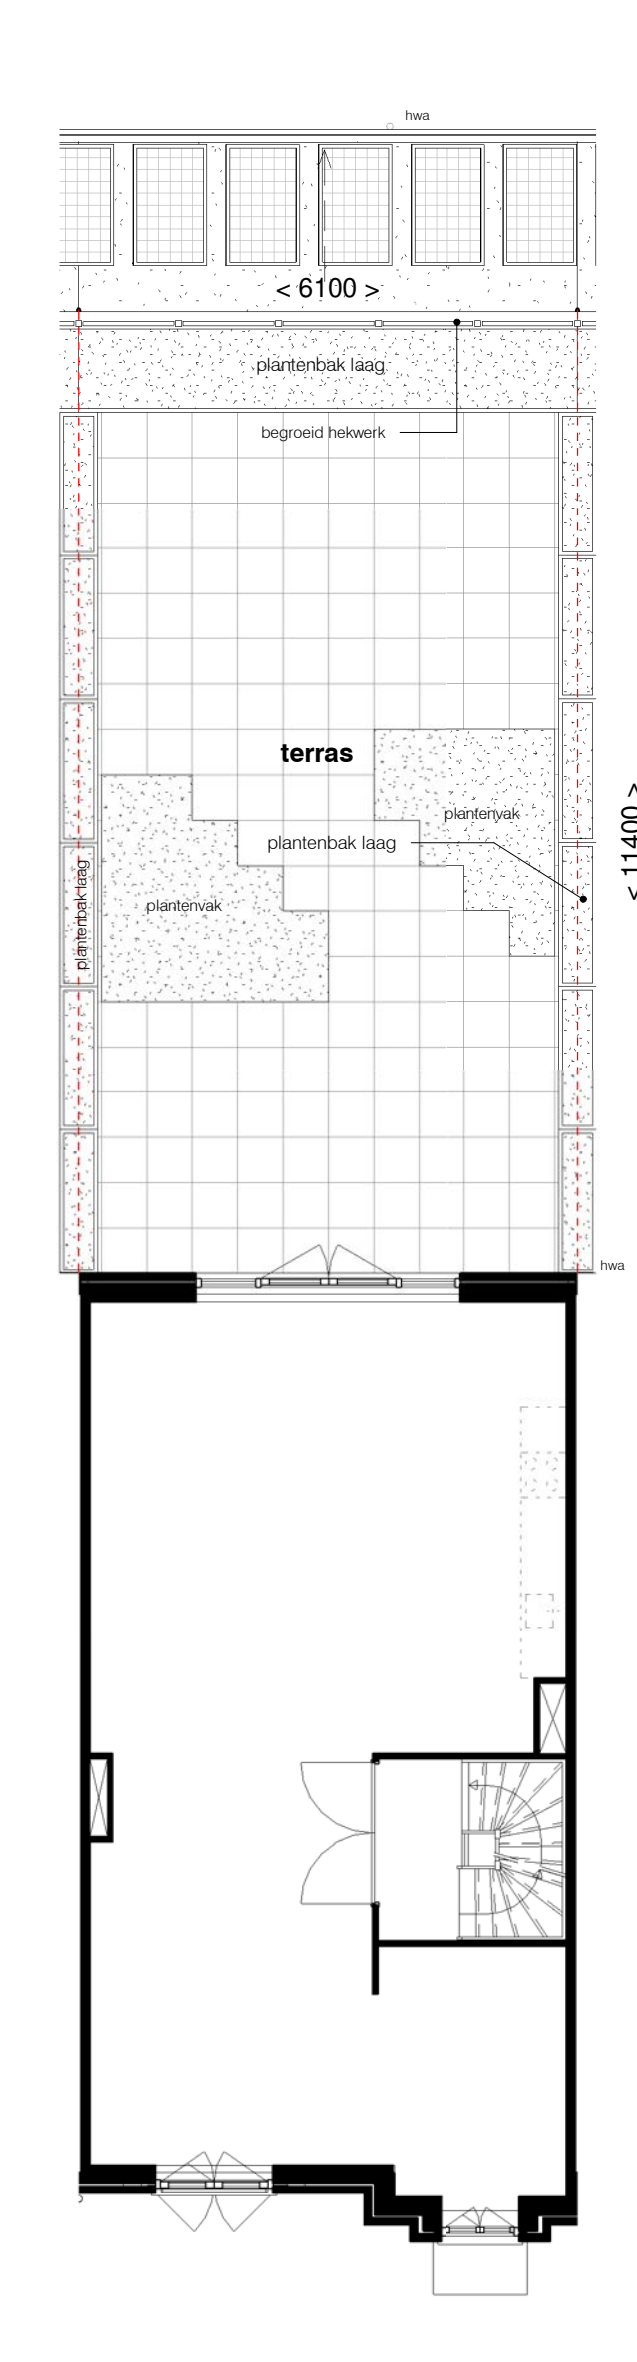


eerste verdieping  
schaal 1 : 100

RENVOOI

- De genoemde maten op de tekeningen zijn niet exact. Alle genoemde maten zijn 'circa'-maten (in millimeters), daarbij is geen rekening gehouden met enige wanddikte. Wijzigingen ter verbetering van de uitvoering van het werk noodzakelijk blijken, worden nadrukkelijk voorbehouden. De op de tekening aangegeven elektrische verbindingspunten, ventilatieventielen, ventilatiekasten, lichtpunten, wandcontactdozen, schakelaars, inspectieluik, spawer, PV panelen, installaties op het dak e.d. zijn indicatief.

SYMBOLEN: omschrijving; SYMBOLEN: omschrijving;

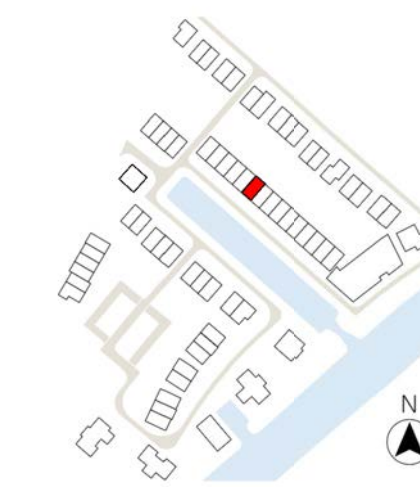

- beton ihw gestort
- gevel metselwerk 100mm
- kalkzandsteen
- gasbeton
- gibo
- prefab beton
- isolatie
- samengestelde houten constructie
- systeemvloer

- a = volgordeschaakeling enkele schakelaar
- wisselschakelaar
- serieschakelaar
- mech. ventilatie / 3-standen
- enkele wandcontactdoos
- dubbele wandcontactdoos
- perilex
- plafondlichtpunt / centraaldoos
- rookmelder
- bel / schel
- bedrukker
- thermostaat bediening
- wandlichtpunt / buitenverlichting zonder armatuur
- buitenverlichting / wandlamp aansl. incl. armatuur
- aansluitpunt bedraad
- loze leiding / niet bedraad
- meterkast
- elektr. radiator + aansluitpunt
- afvoer / toevoer ventilatie
- vloerverwarmingverdelers aansluitpunt
- warmtepomp
- expansievat / buffervat
- WTW
- omvormer tbv PV panelen
- opstelplaats optionele boiler
- opstelplaats wasmachine
- opstelplaats wasdroger
- Coderingen:
- atf afzuigkap
- co combi-oven
- er elektrische radiator
- kk koelkast
- vtm vaatwasmachine
- wtw warmterugwinning
- wp warmtepomp
- wrm wasmachine
- wd wasdroger
- LL loze leiding
- th thermostaat
- vv vloerverdelers
- sp spawer

**VH**  
VLIETHAVEN  
LEIDSCHENDAM-VOORBURG

ONTWIKKELING  
Vliethaven B.V.

**Havenwoningen Noord**

BOUWNUMMER  
**40**

SCHAAL	As indicated
FORMAAT	A1
DATUM	10-11-2021
FASE	
BLAD	bouwnummer 40
BLADNR.	<b>KC40-1</b>