


begane grond  
schaal 1 : 50




voorgevel  
schaal 1 : 100

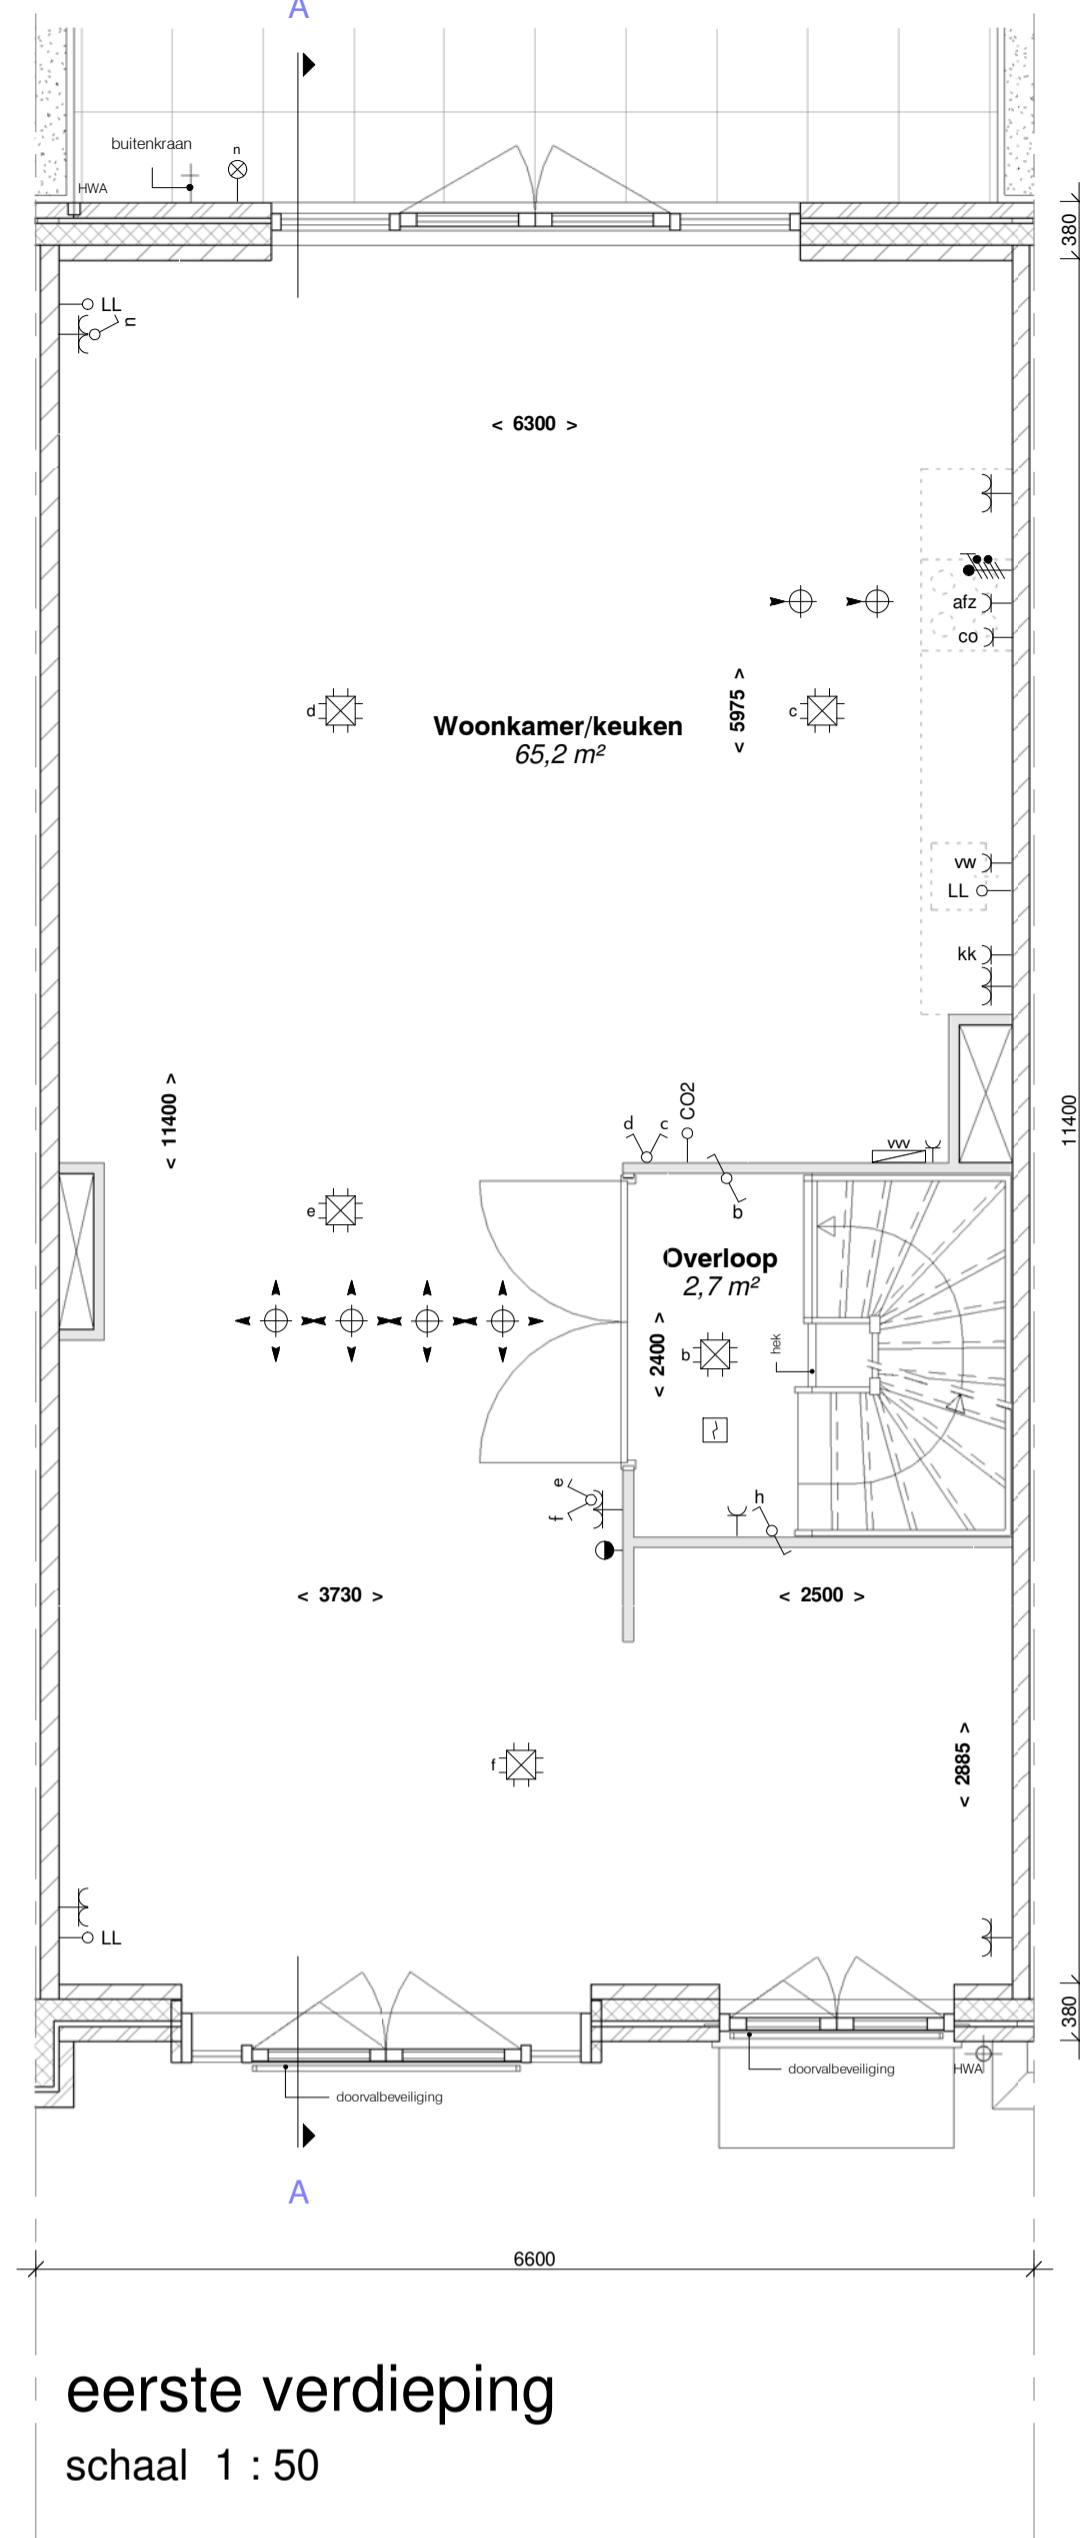


eerste verdieping  
schaal 1 : 50




achtergevel  
schaal 1 : 100

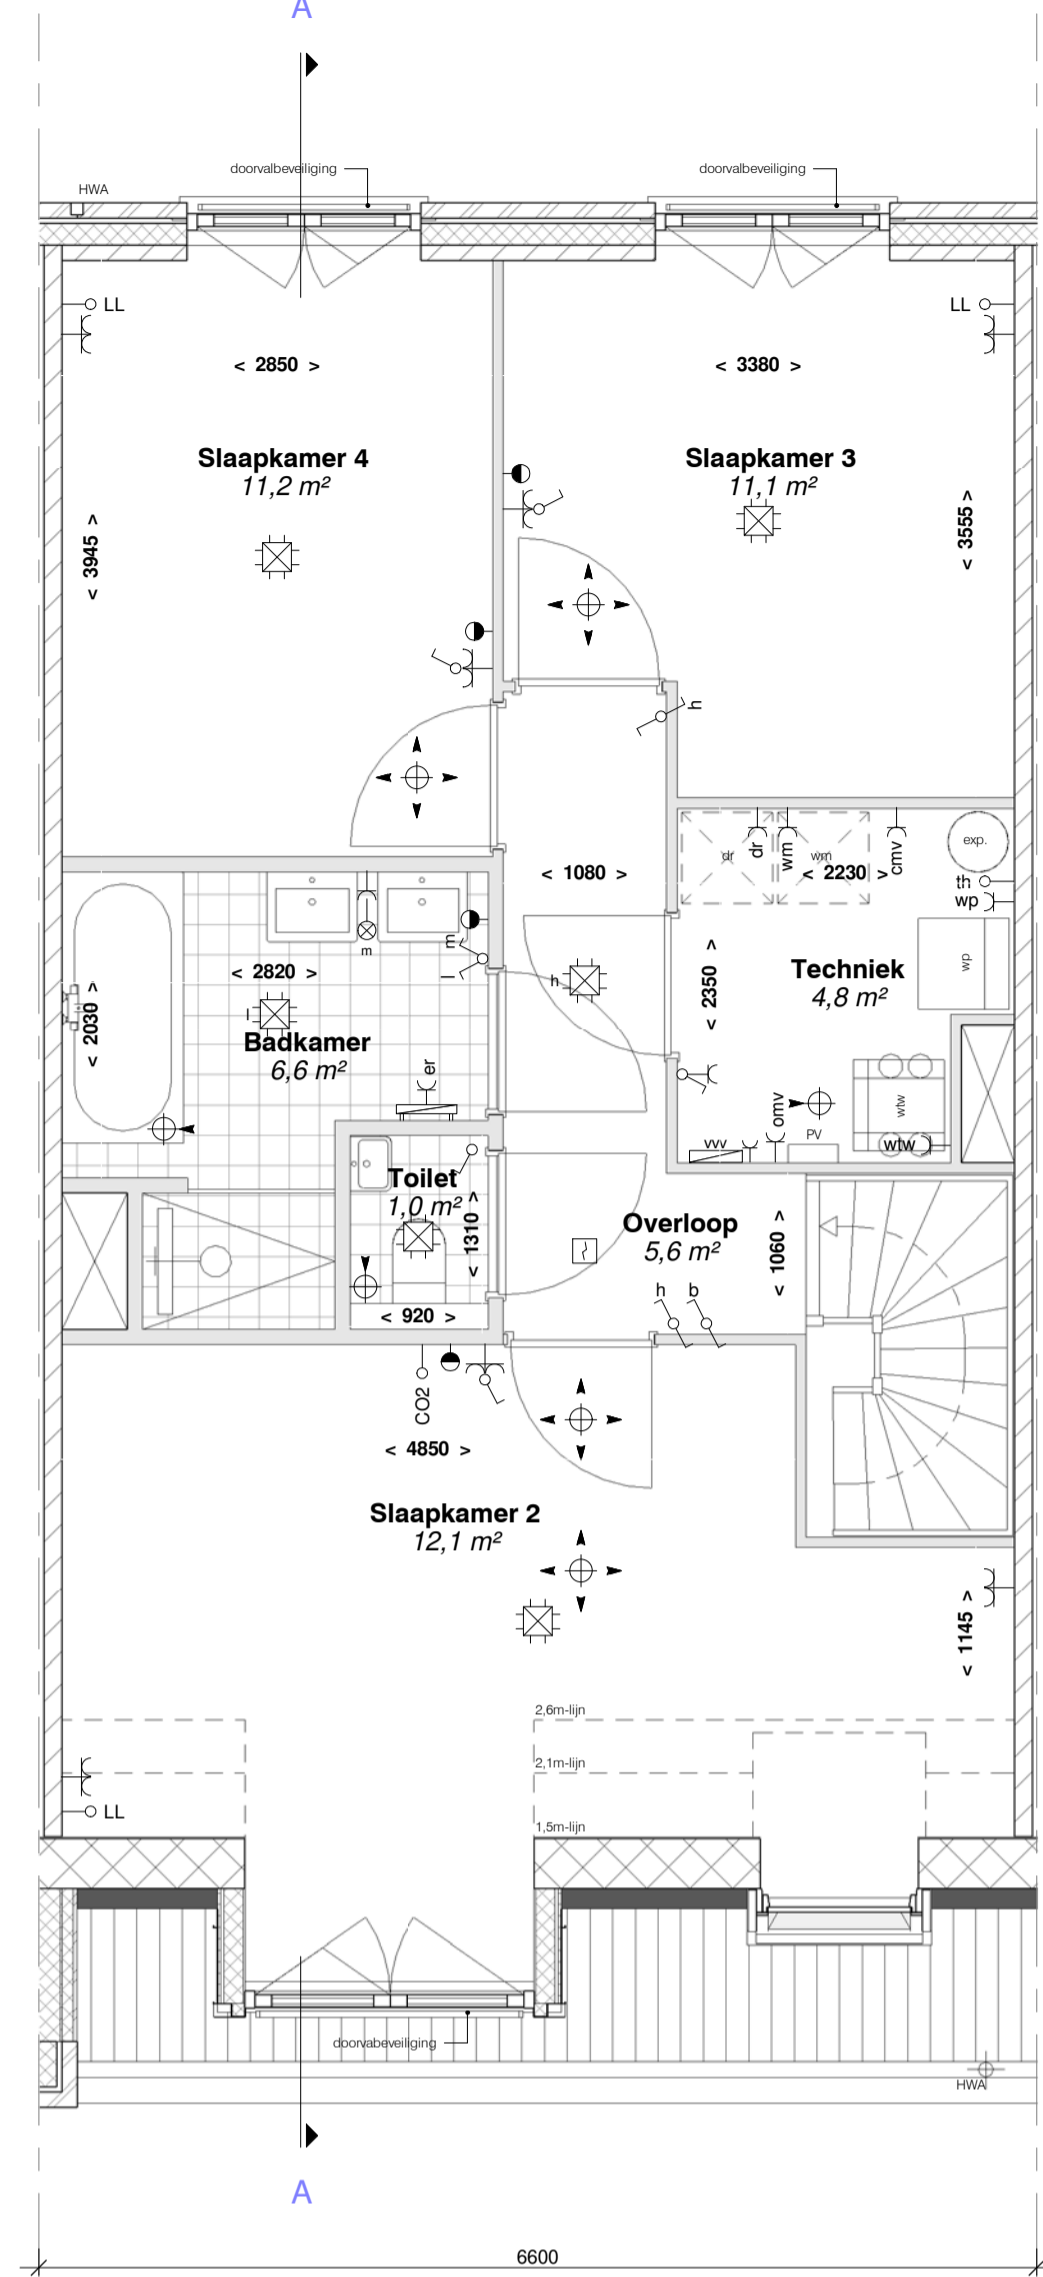


tweede verdieping  
schaal 1 : 50

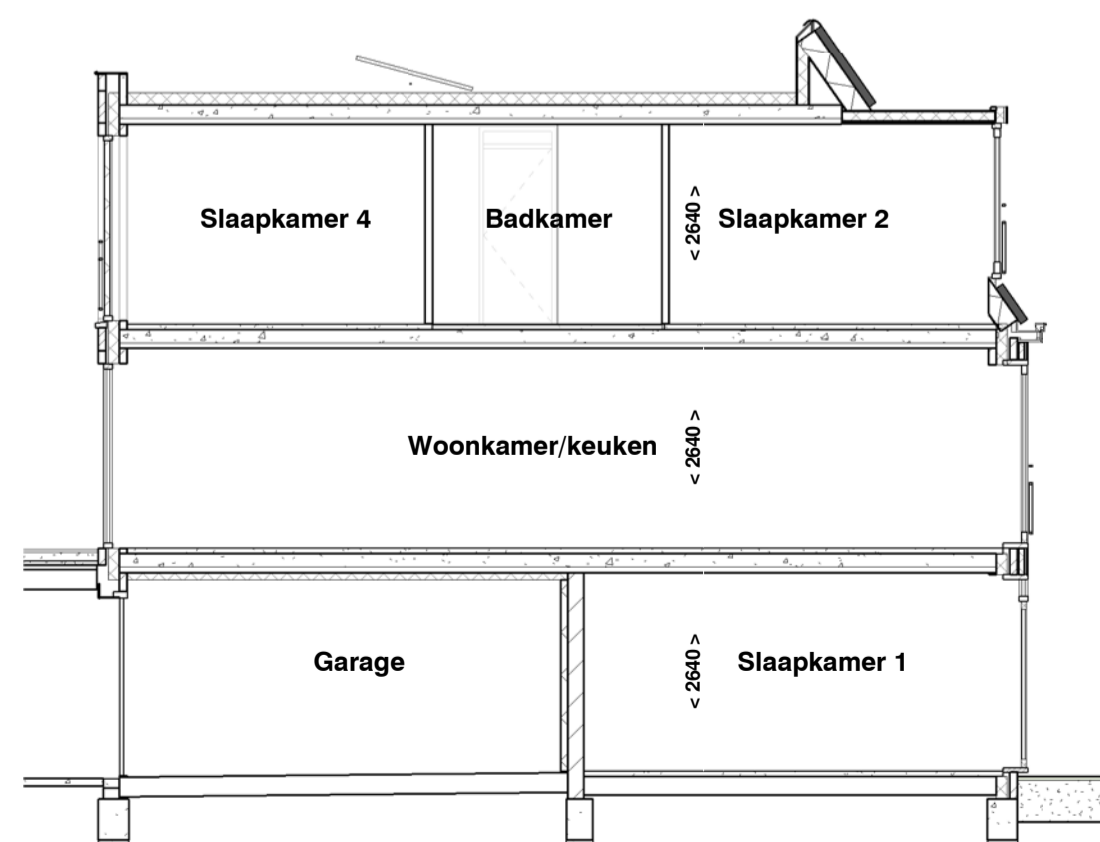

langsdoorsnede bnr. 41  
schaal 1 : 100

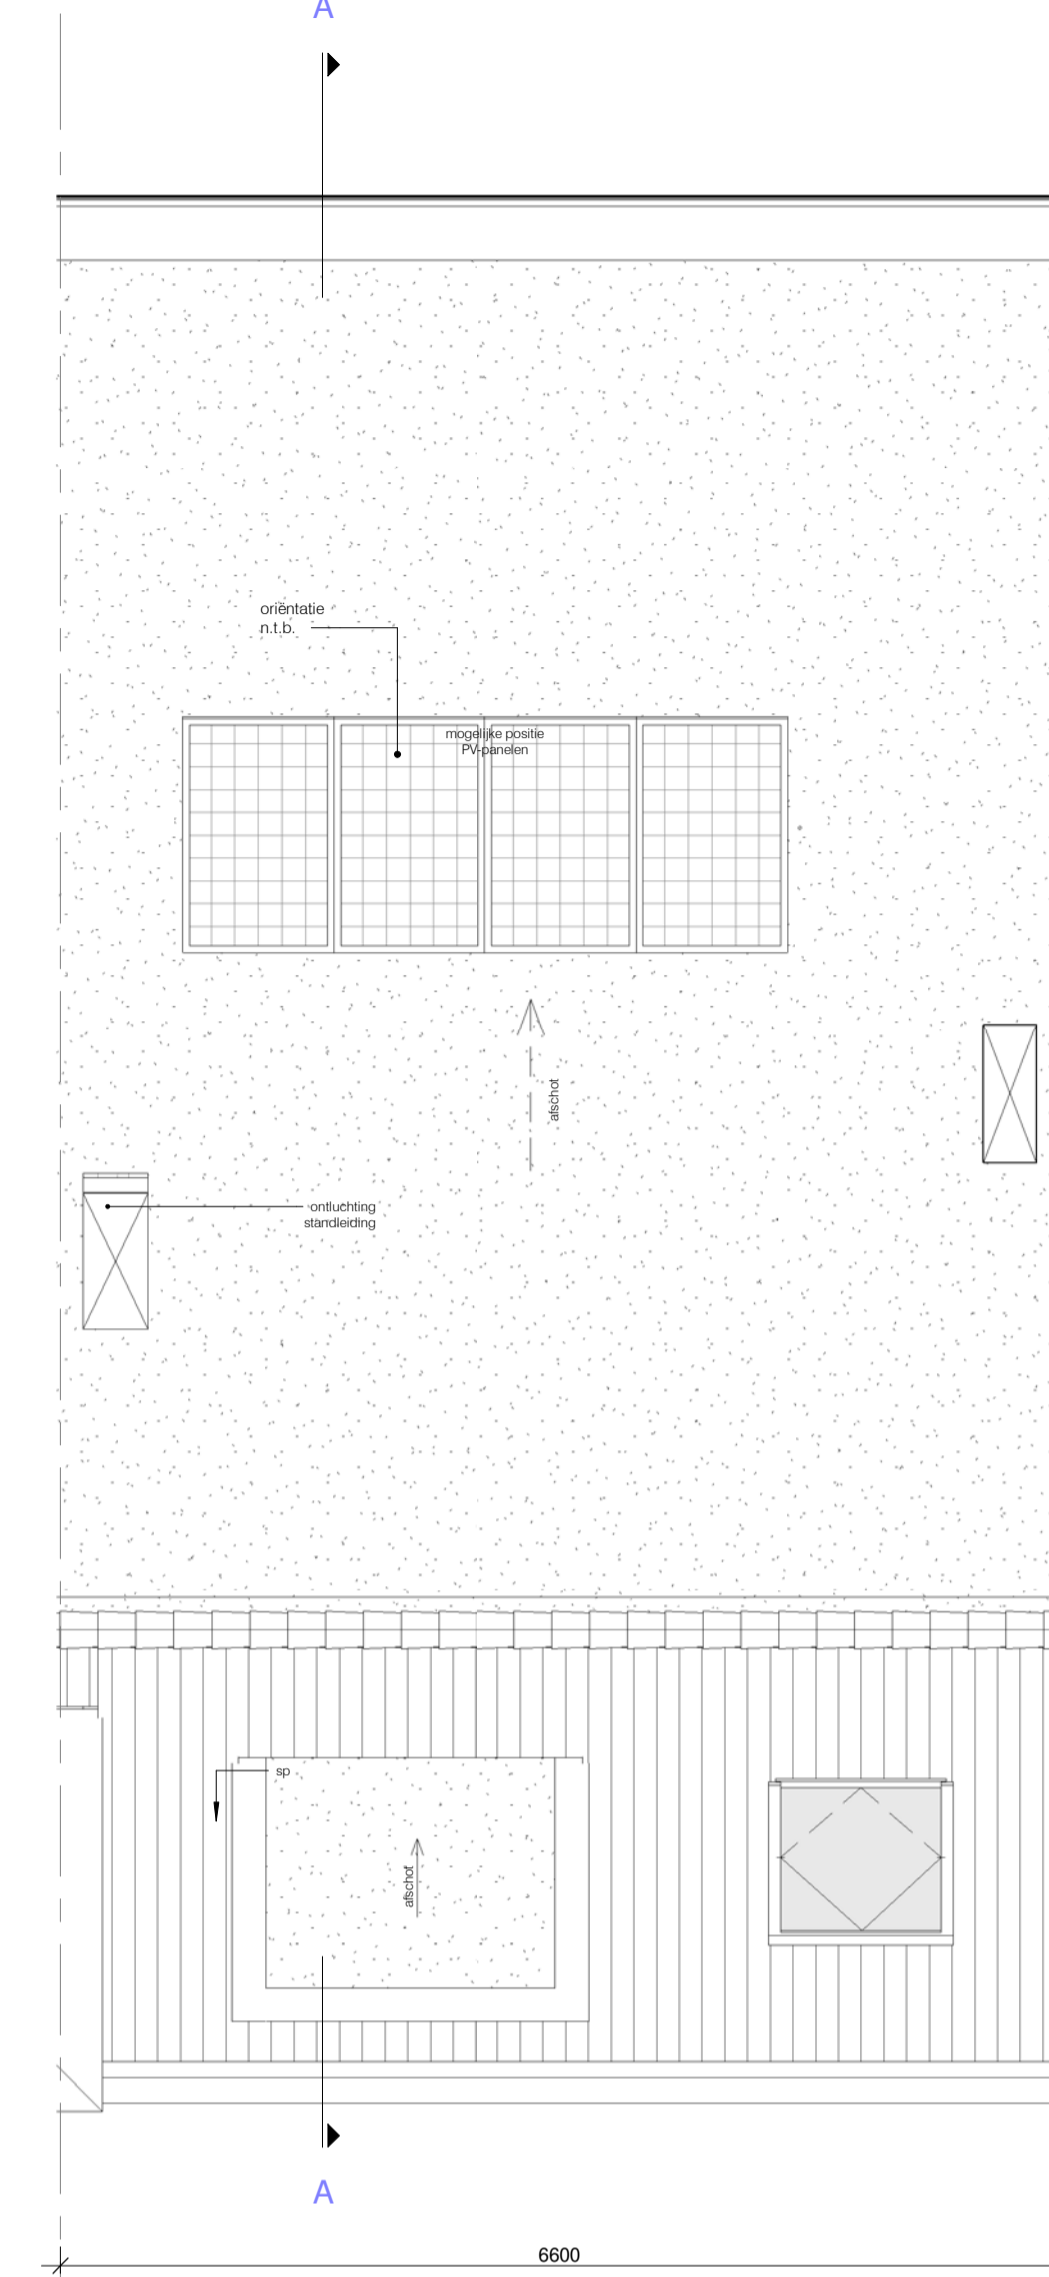

dak  
schaal 1 : 50

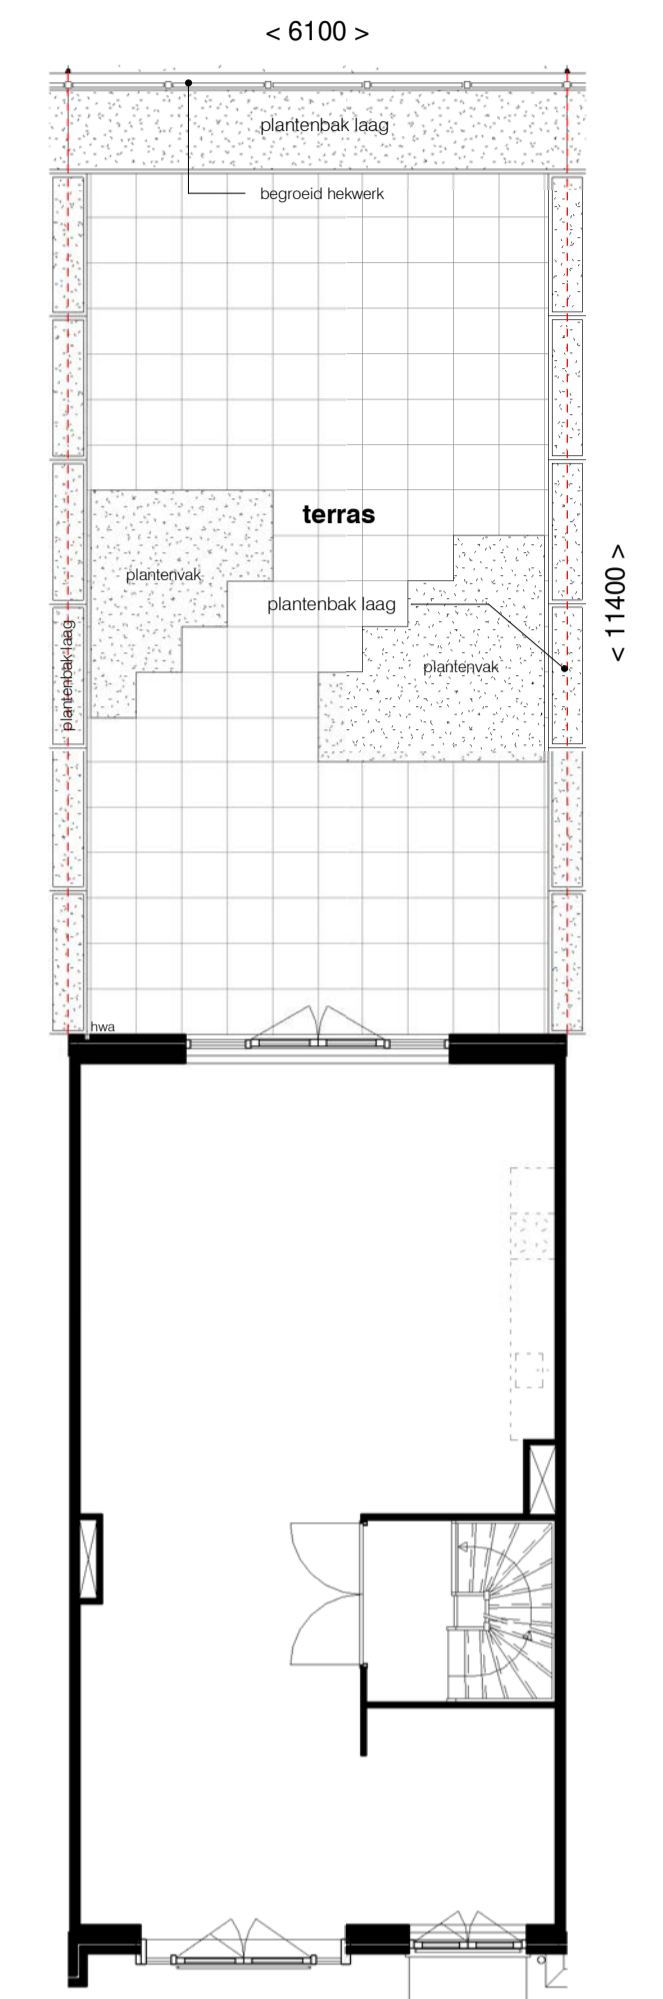


eerste verdieping met terras  
schaal 1 : 100

RENOVOOI

- positie wandcontactdozen tov vloerpeil zie TO
- vloerverwarming in alle verblijfsruimten en badruimten

- De genoemde maten op de tekeningen zijn niet exact. Alle genoemde maten zijn 'circa'-maten (in millimeters), daarbij is geen rekening gehouden met enige wandafwerking. Wijzigingen ter voltooiing aan (semi)overheidsdelen en/of -voorschriften, alsmede wijzigingen in materiaalkeuze en materiaalkeuze die tijdens de uitvoering van het werk noodzakelijk blijken, worden niet-merkbaar voorbehouden. De op de tekening aangegeven elektrische verwarmingselementen, ventilatieventielen, ventilatorroosters, lichtpunten, wandcontactdozen, schakelaars, inspectieluik, spuwers, PV panelen, installaties op het dak e.d. zijn indicatief.

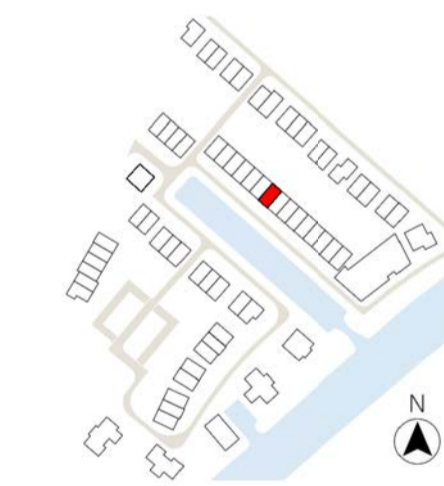

- beton i/w gestort
- gevel metselwerk 100mm
- kalkzandsteen
- gasbeton
- gibo
- prefab beton
- isolatie
- samengestelde houten constructie
- systeemvloer

- a = volgorde-schakeling enkele schakelaar
- wisselschakelaar
- serieschakelaar
- mech. ventilatie / 3-standen
- enkele wandcontactdoos
- dubbele wandcontactdoos
- perilex
- plafondlichtpunt / centraaldoos
- rookmelder
- bel / schel
- bedrukker
- thermostaat bediening
- wandlichtpunt / buitenverlichting zonder armatuur
- gbo
- buitenverlichting / wandlamp aansl. incl. armatuur
- aansluitpunt bedraad
- loze leiding / niet bedraad
- meterkast
- elekt. radiator + aansluitpunt
- afvoer / toevoer ventilatie
- vloerverwarmingverdelers + aansluitpunt
- warmtepomp
- expansievat / buffervat
- WTW
- omvormer tbv PV panelen
- opstelplaats optionele boiler
- opstelplaats wasmachine
- opstelplaats wasdroger

- Coderingen:
- at = afzuigkap
  - co = combi-oven
  - er = elektrische radiator
  - kk = koelkast
  - vm = vaatwasmachine
  - wtw = warmteterugwinning
  - wp = warmtepomp
  - wm = wasmachine
  - wd = wasdroger
  - ll = loze leiding
  - th = thermostaat
  - vv = vloerverdelers
  - sp = spuwers

**VH**  
VLIETHAVEN  
LEIDSCHENDAM-VOORBURG

ONTWIKKELING  
Vliethaven B.V.

**Havenwoningen Noord**

BOUWNUMMER  
**41**

SCHAAL	As indicated
FORMAAT	A1
DATUM	10-11-2021
FASE	
BLAD	bouwnummer 41
BLADNR.	<b>KC41-1</b>