




begane grond  
schaal 1 : 50

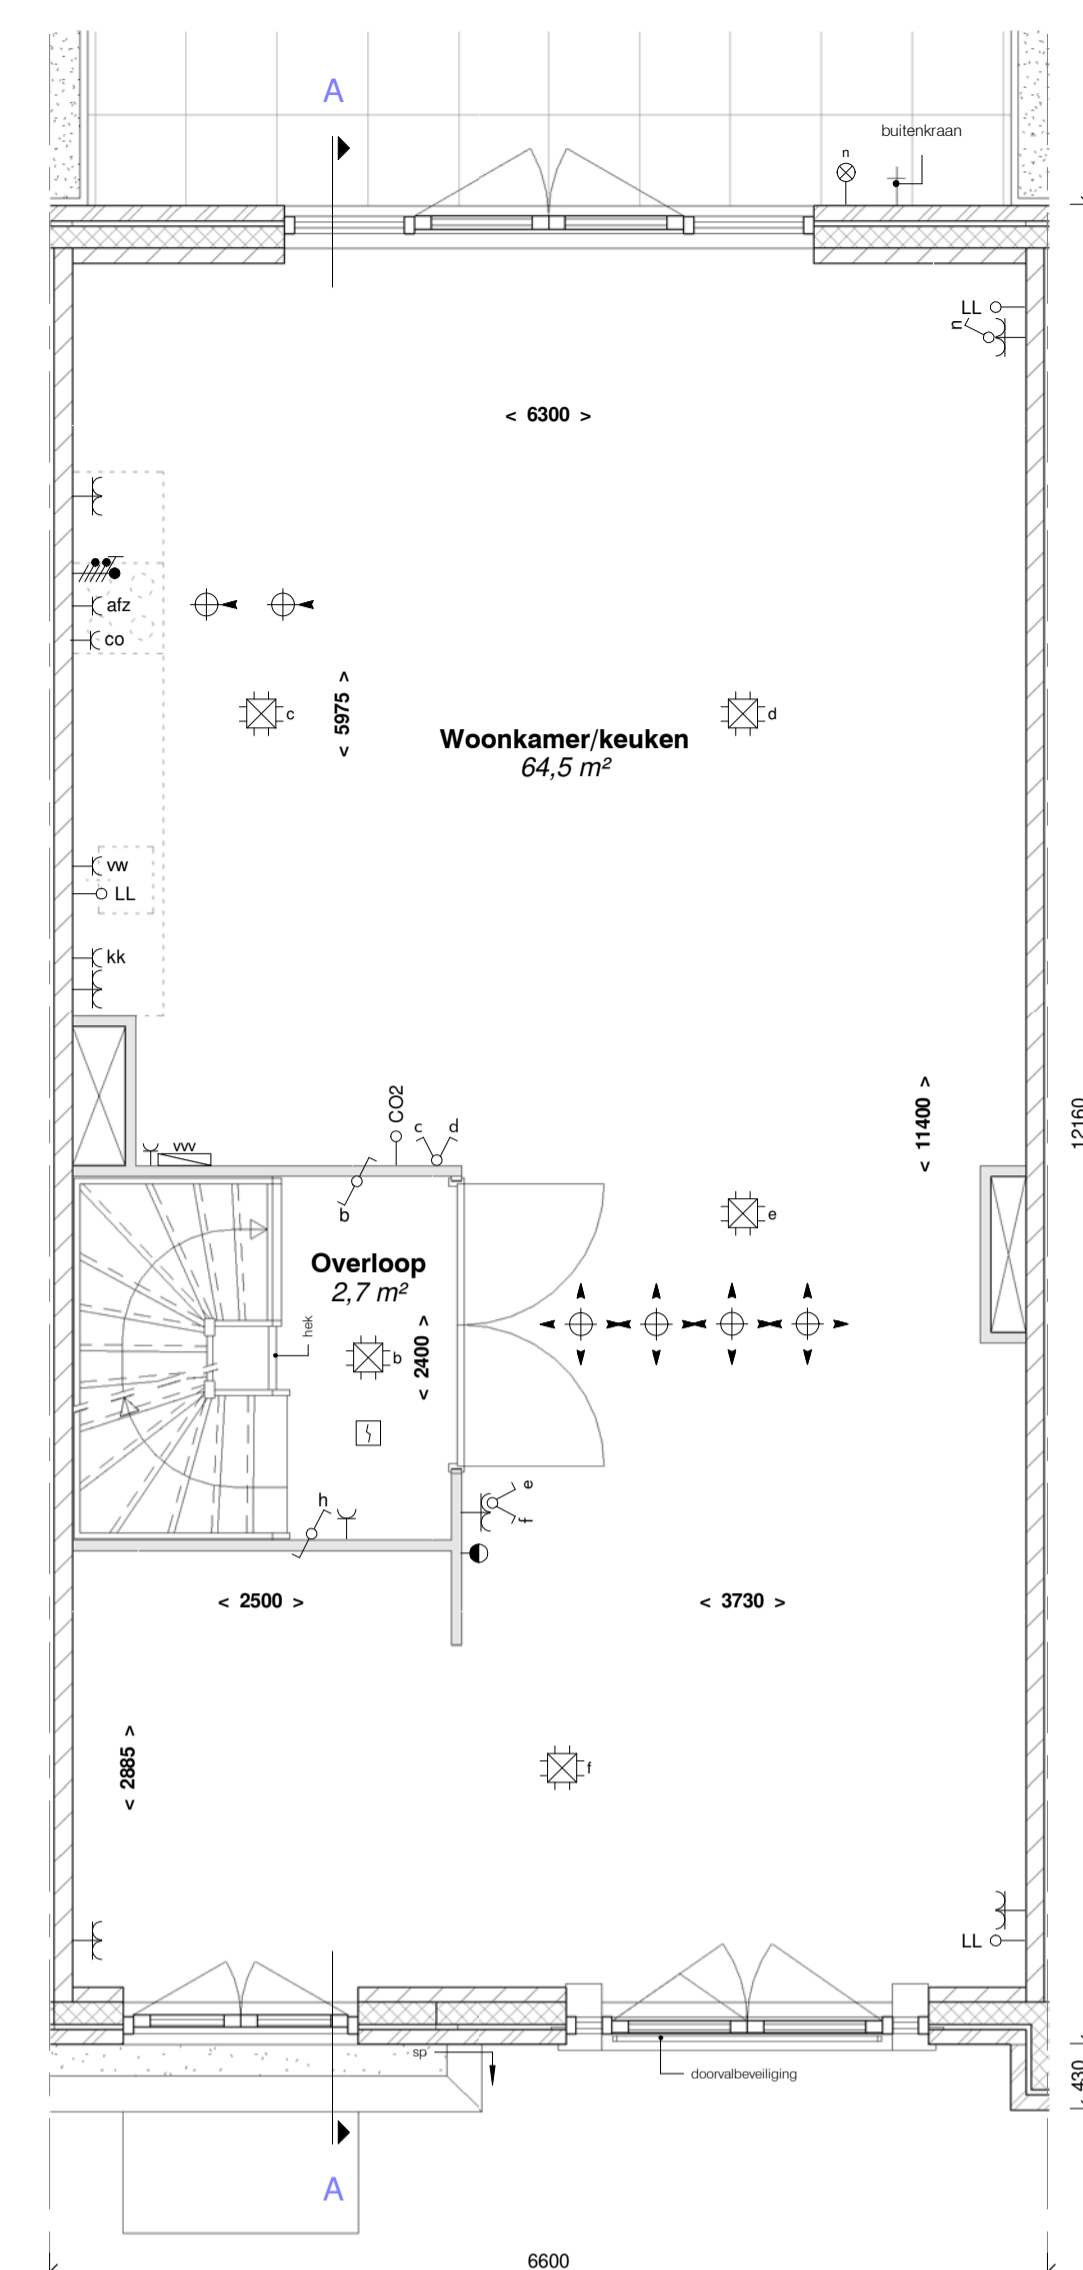


eerste verdieping  
schaal 1 : 50

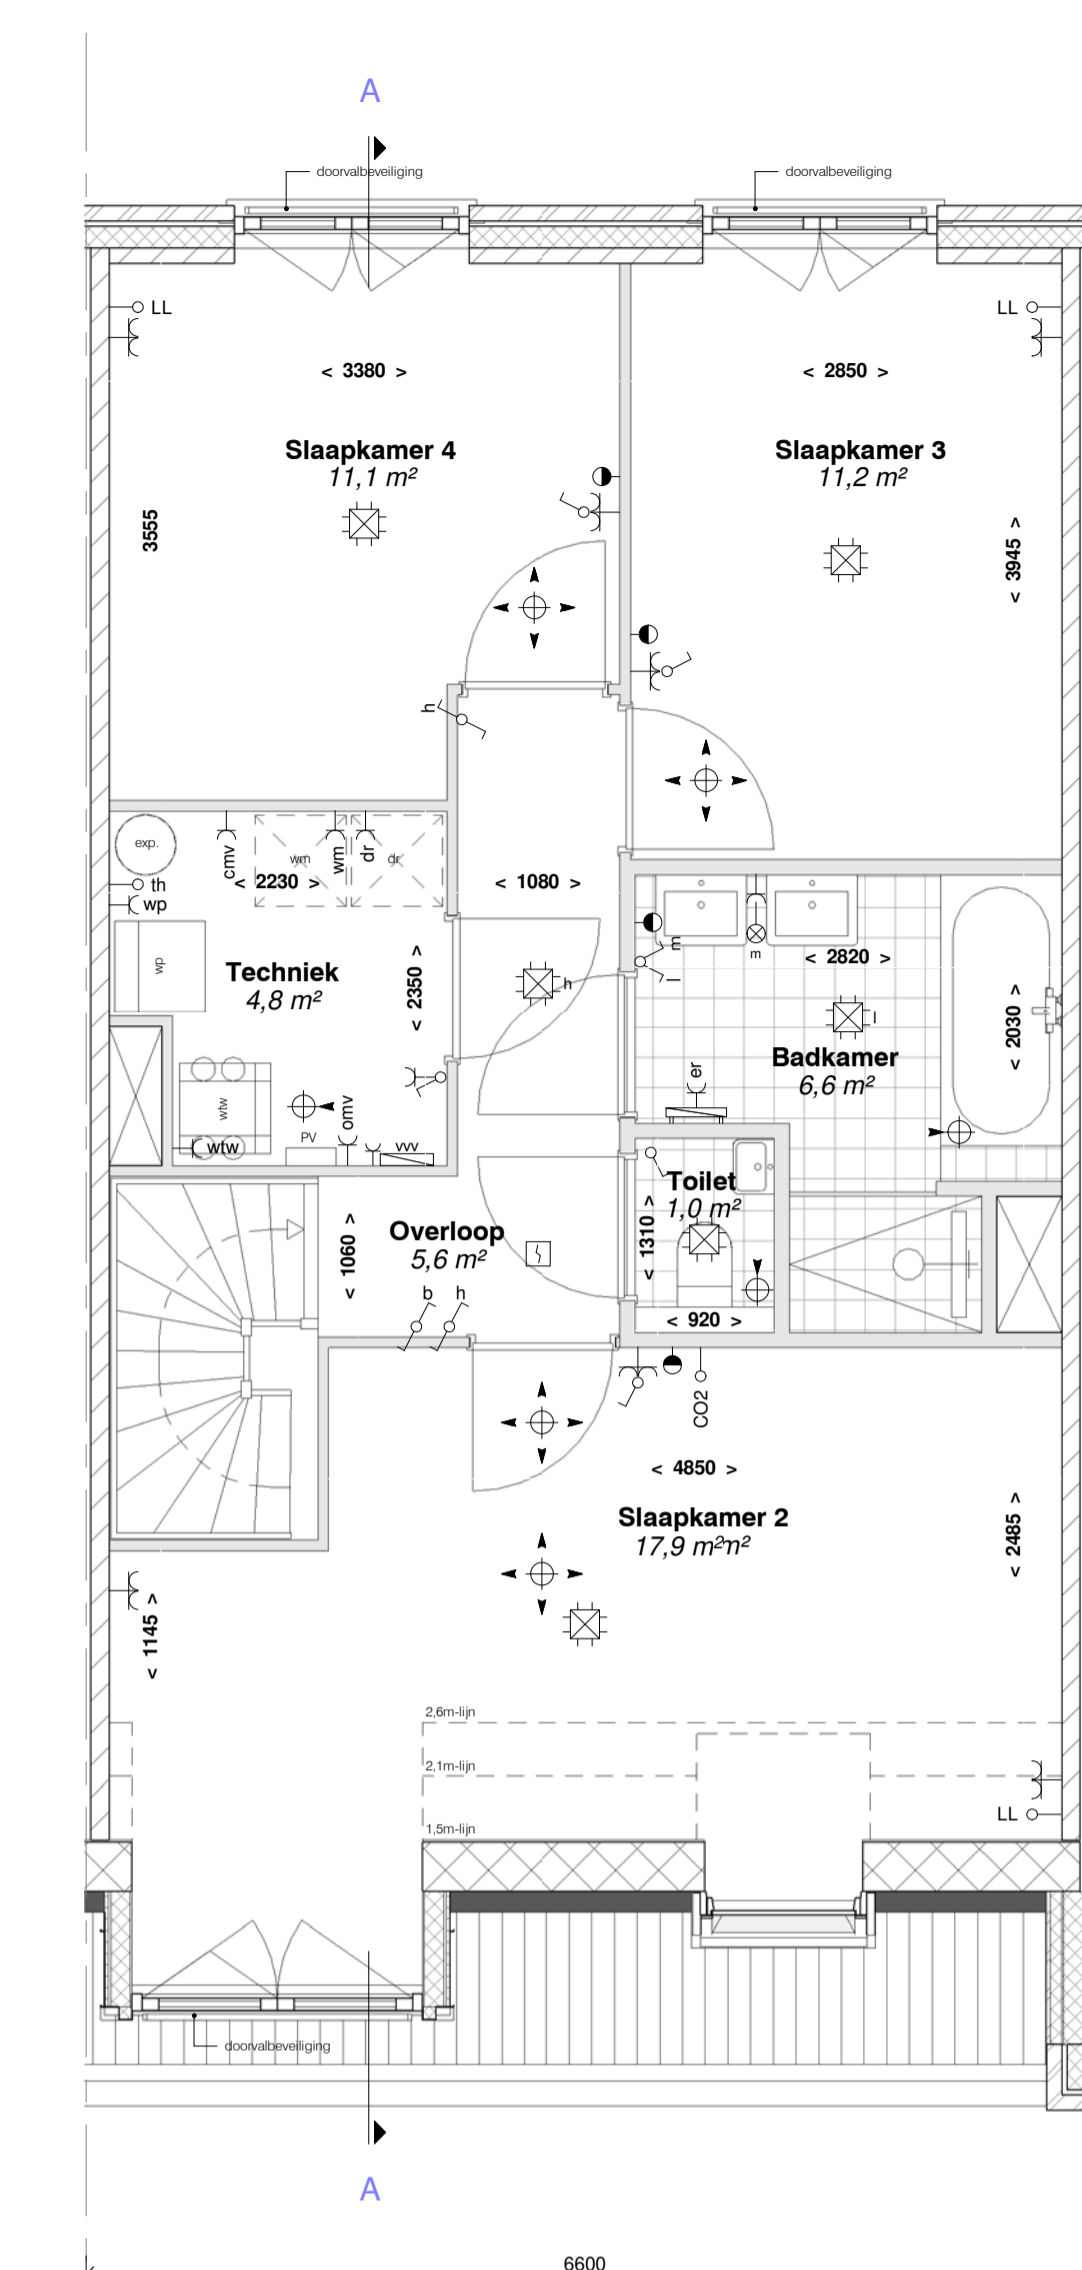

tweede verdieping  
schaal 1 : 50

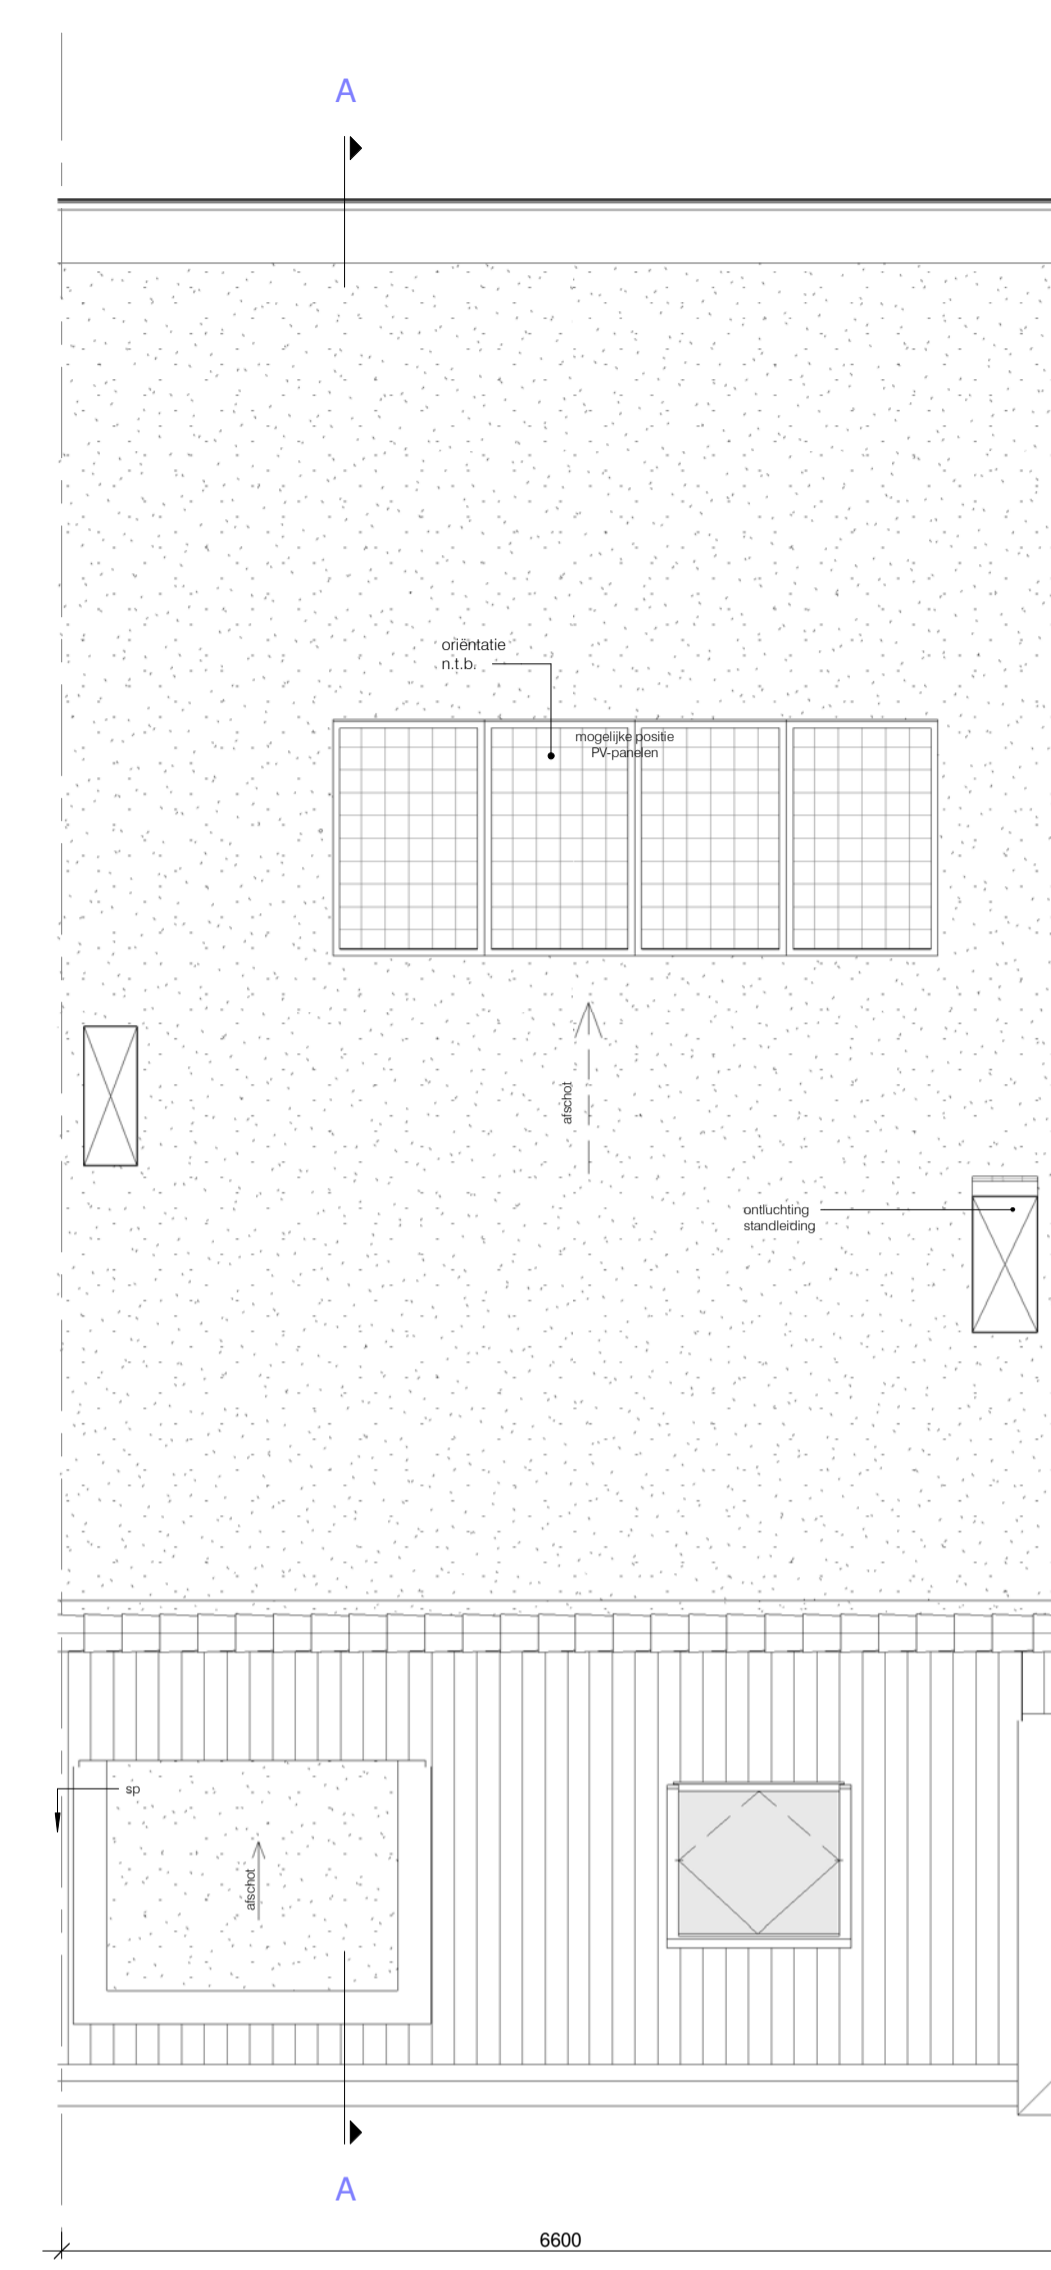

dak  
schaal 1 : 50

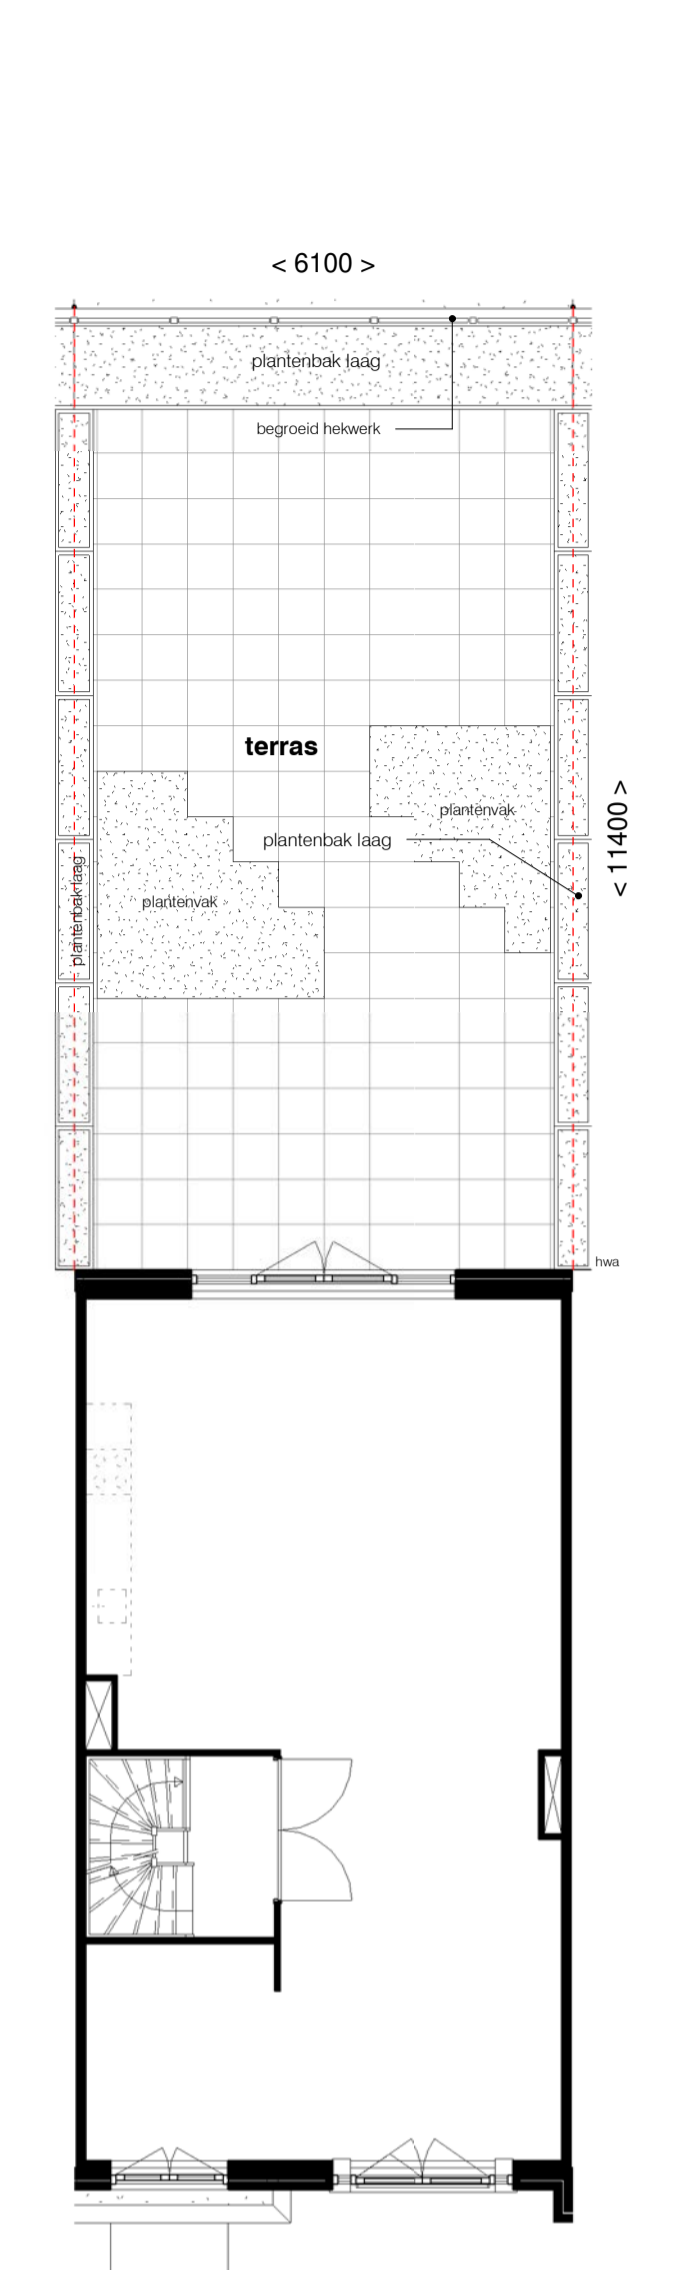


eerste verdieping met terras  
schaal 1 : 100



voorgevel  
schaal 1 : 100



achtergevel  
schaal 1 : 100

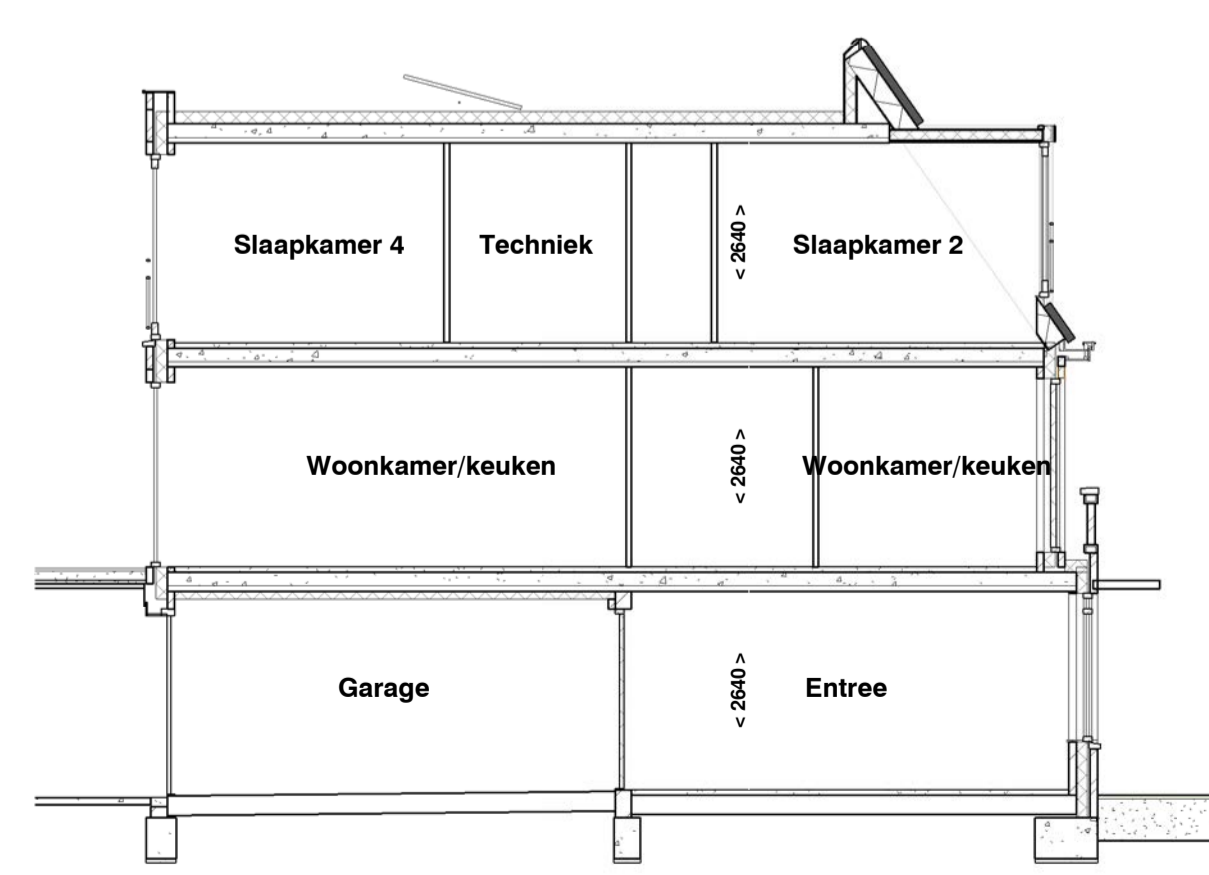


doorsnede  
schaal 1 : 100

RENOVOOI

- positie wandcontactdozen tov vloerpeil zie TO  
- vloerverwarming in alle verblijfsruimten en badruimten

- De genoemde maten op de tekeningen zijn niet exact. Alle genoemde maten zijn 'circa'-maten (in millimeters), daarbij is geen rekening gehouden met enige wanddikte. Wijzigingen ter voldoening aan (semi)overheidsvoorschriften en/of -voorschriften, alsmede wijzigingen in maatvoering en materiaalkeuze die tijdens de uitvoering van het werk noodzakelijk blijken, worden nadrukkelijk voorbehouden. De op de tekening aangegeven elektrische verbindingsgelden, ventilatieventielen, ventilatiecoëfficiënten, lichtpunten, wandcontactdozen, schakelaars, inspectiekast, spouwen, PV panelen, installaties op het dak e.d. zijn indicatief.

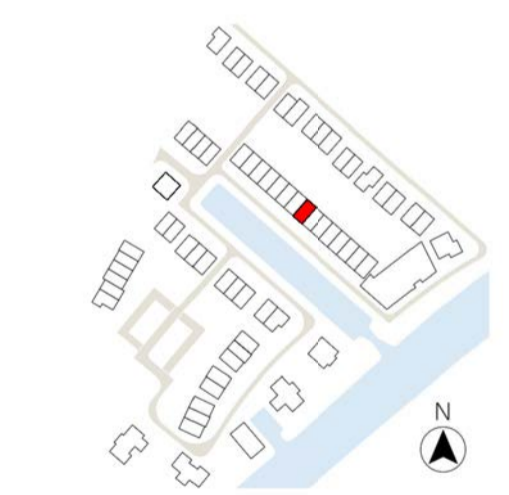

- beton ihw gestort
- gevel metselwerk 100mm
- kalkzandsteen
- gasbeton
- gibo
- prefab beton
- isolatie
- samengestelde houten constructie
- stroomvloer

- a = volgorde schakeling
  - enkele schakelaar
  - wisselschakelaar
  - serieschakelaar
  - mech. ventilatie / 3-standen
  - enkele wandcontactdoos
  - dubbele wandcontactdoos
  - perilex
  - plafondlichtpunt / centraaldoos
  - rookmelder
  - bel / schel
  - bedrukker
  - thermostaat bediening
  - wandlichtpunt / buitenverlichting zonder armatuur
  - buitenverlichting / wandlamp aansl. incl. armatuur
  - aansluitpunt bedraad
  - loze leiding / niet bedraad
  - meterkast
  - elektr. radiator + aansluitpunt
  - afvoer / toevoer ventilatie
  - vloerverwarmingverdelers + aansluitpunt
  - warmtepomp
  - expansievat / buffervat
  - WTV
  - omvormer tbv PV panelen
  - opstelplaats optionele boiler
  - opstelplaats wasmachine
  - opstelplaats wasdroger
- Coderingen:**
- afz afzuigkap
  - co combi-oven
  - er elektrische radiator
  - kk koelkast
  - vm vaatwasmachine
  - wtv warmterugwinning
  - wp warmtepomp
  - wm wasmachine
  - wd wasdroger
  - ll loze leiding
  - th thermostaat
  - vv vloerverdelers
  - sp spuifer

**VH**  
VLIETHAVEN  
LEIDSCHEM-DAM-VOORBURG

ONTWIKKELING  
Vliethaven B.V.

**Havenwoningen Noord**

BOUWNUMMER  
**42**

SCHAAL	As indicated
FORMAAT	A1
DATUM	10-11-2021
FASE	
BLAD	bouwnummer 42
BLADNR.	<b>KC42-1</b>