


begane grond
 schaal 1 : 50




voorgevel
 schaal 1 : 100

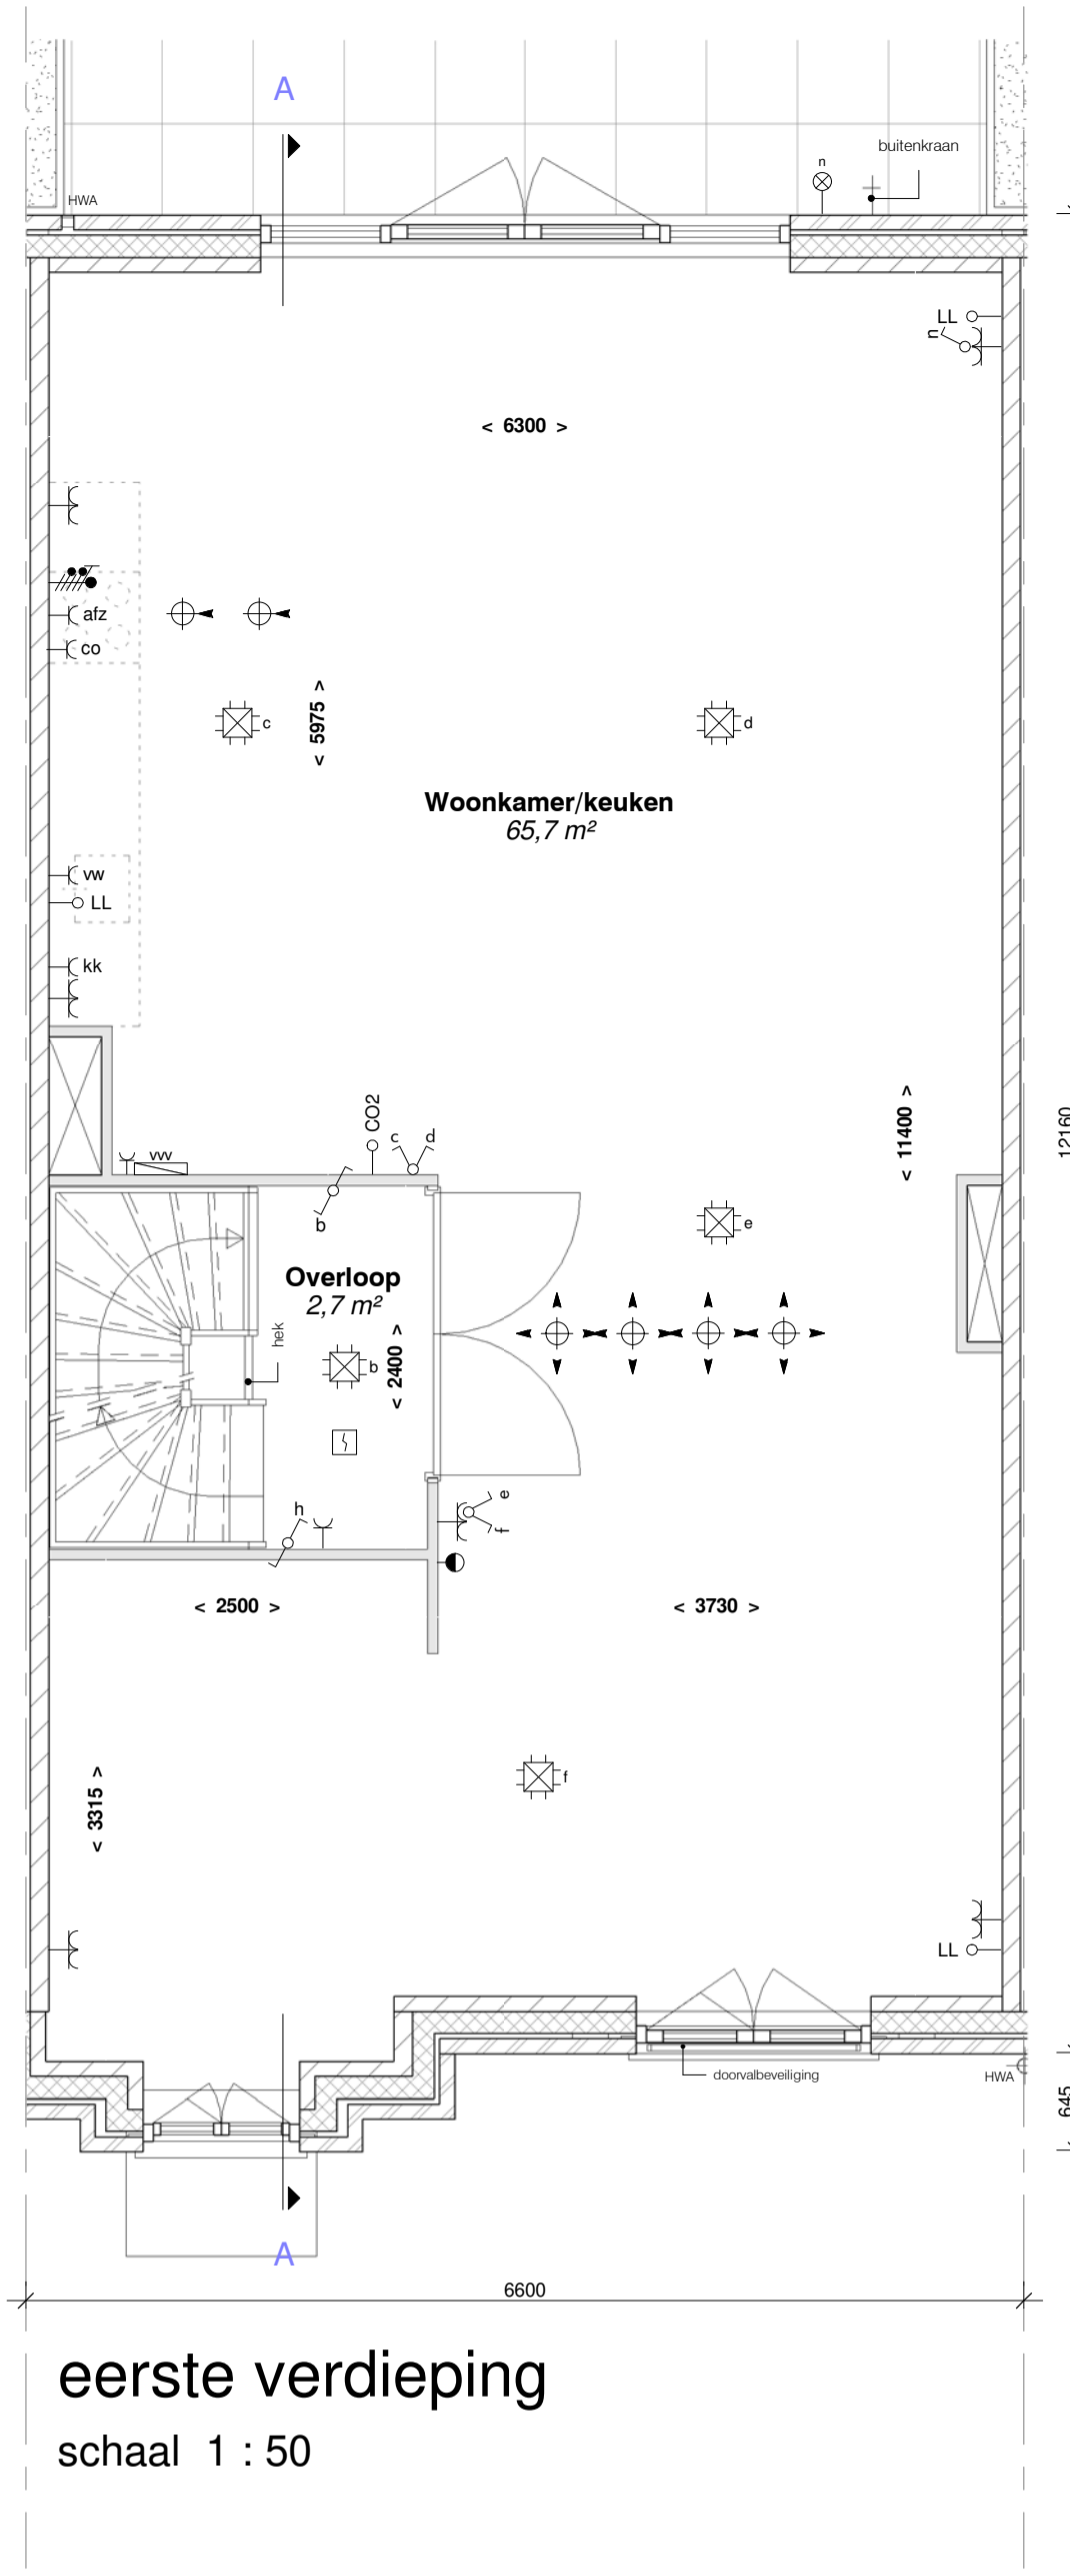


eerste verdieping
 schaal 1 : 50




achtergevel
 schaal 1 : 100

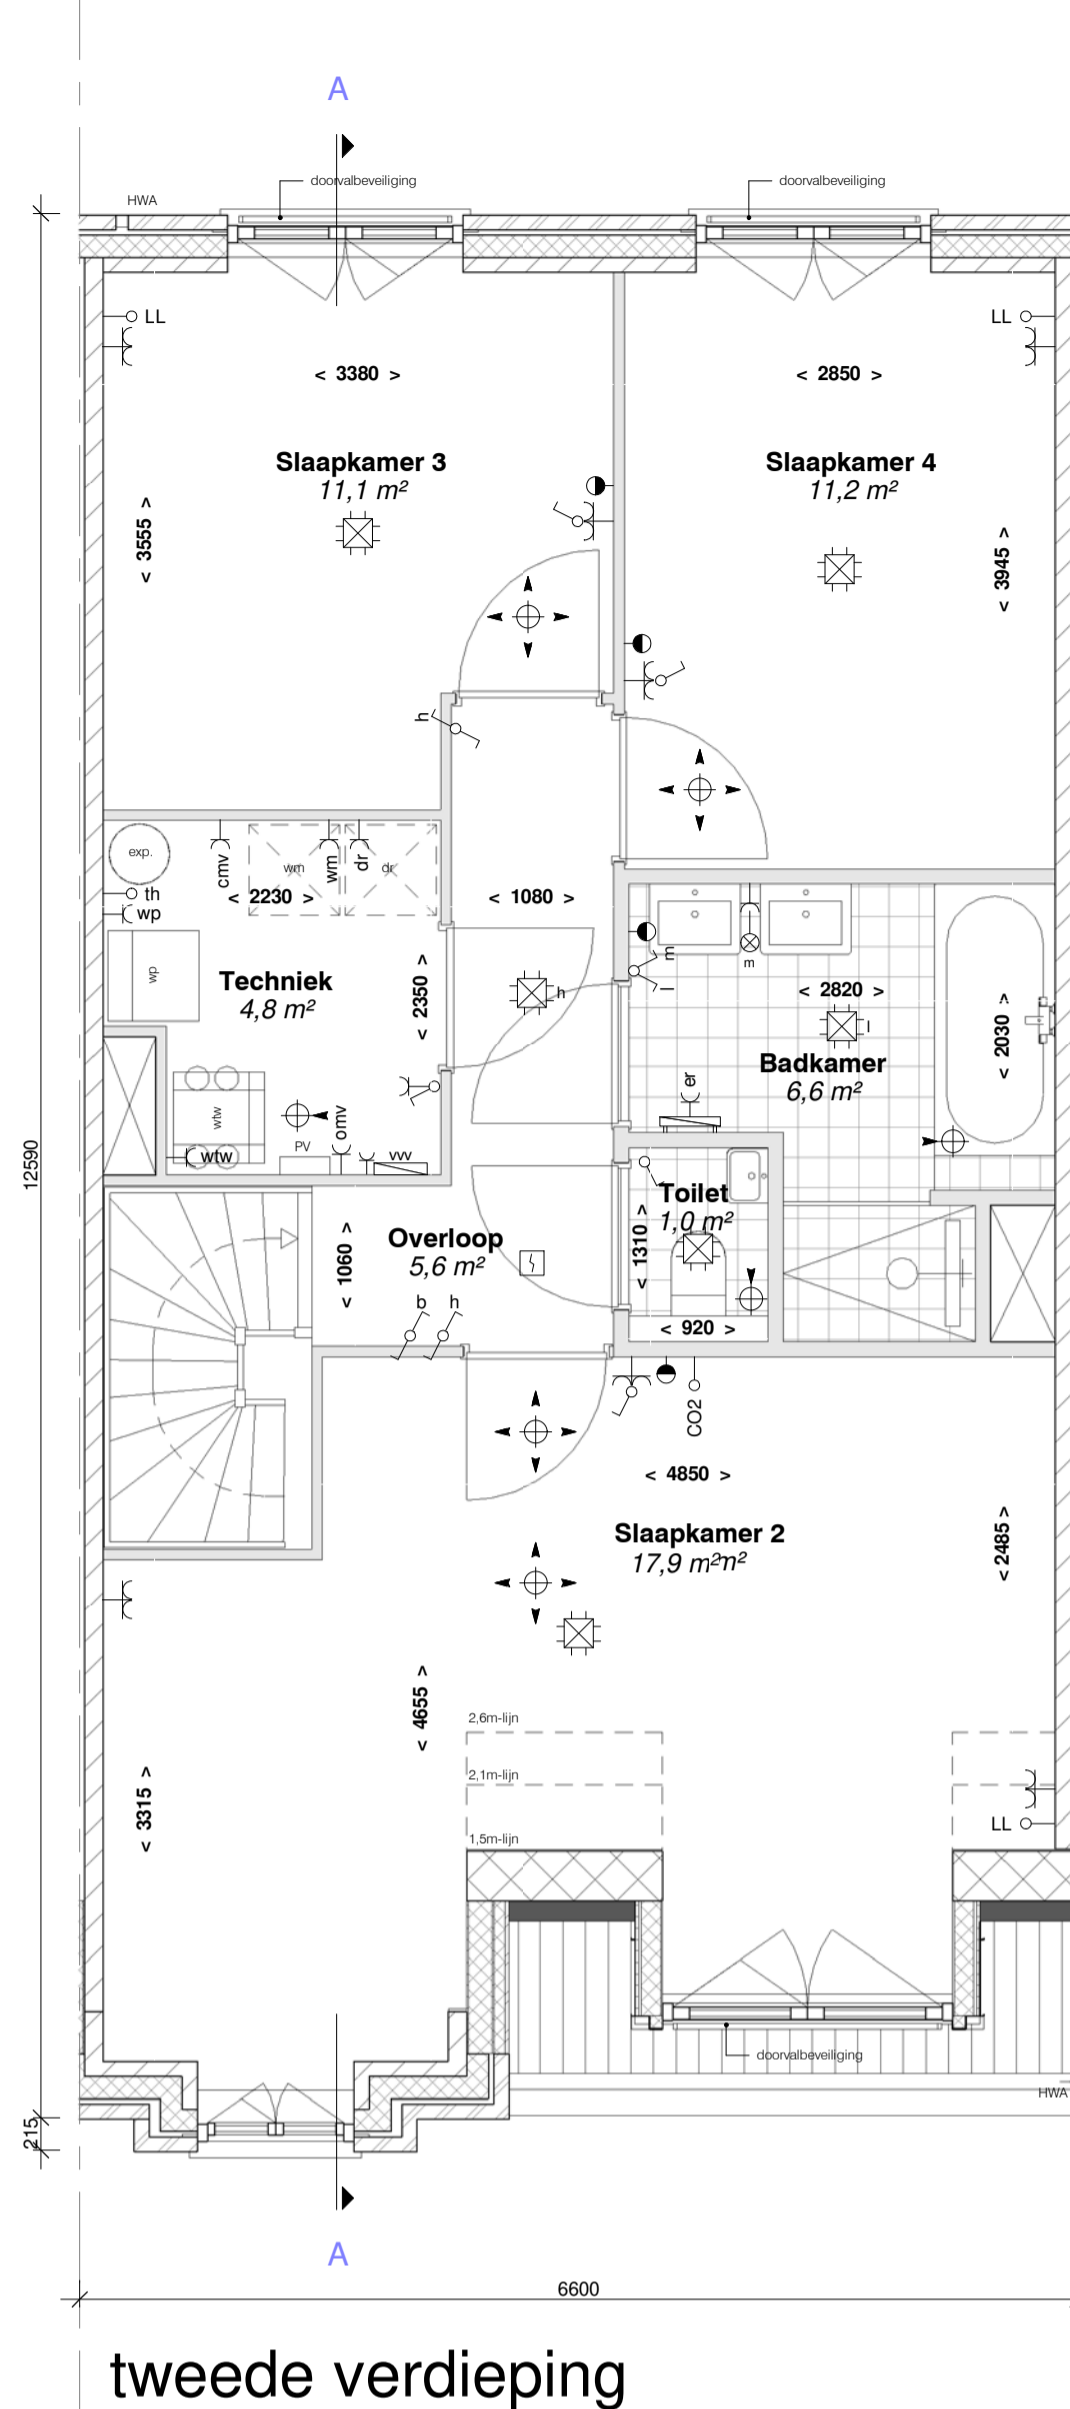


tweede verdieping
 schaal 1 : 50

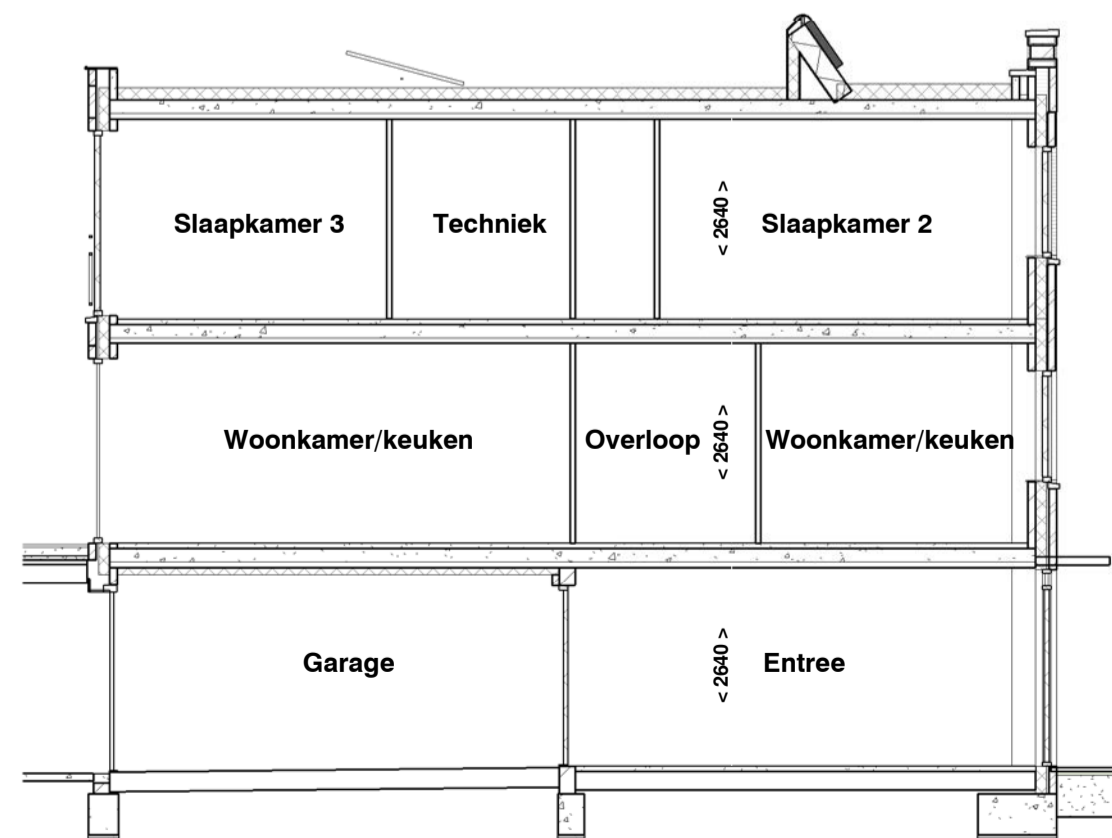

doorsnede
 schaal 1 : 100

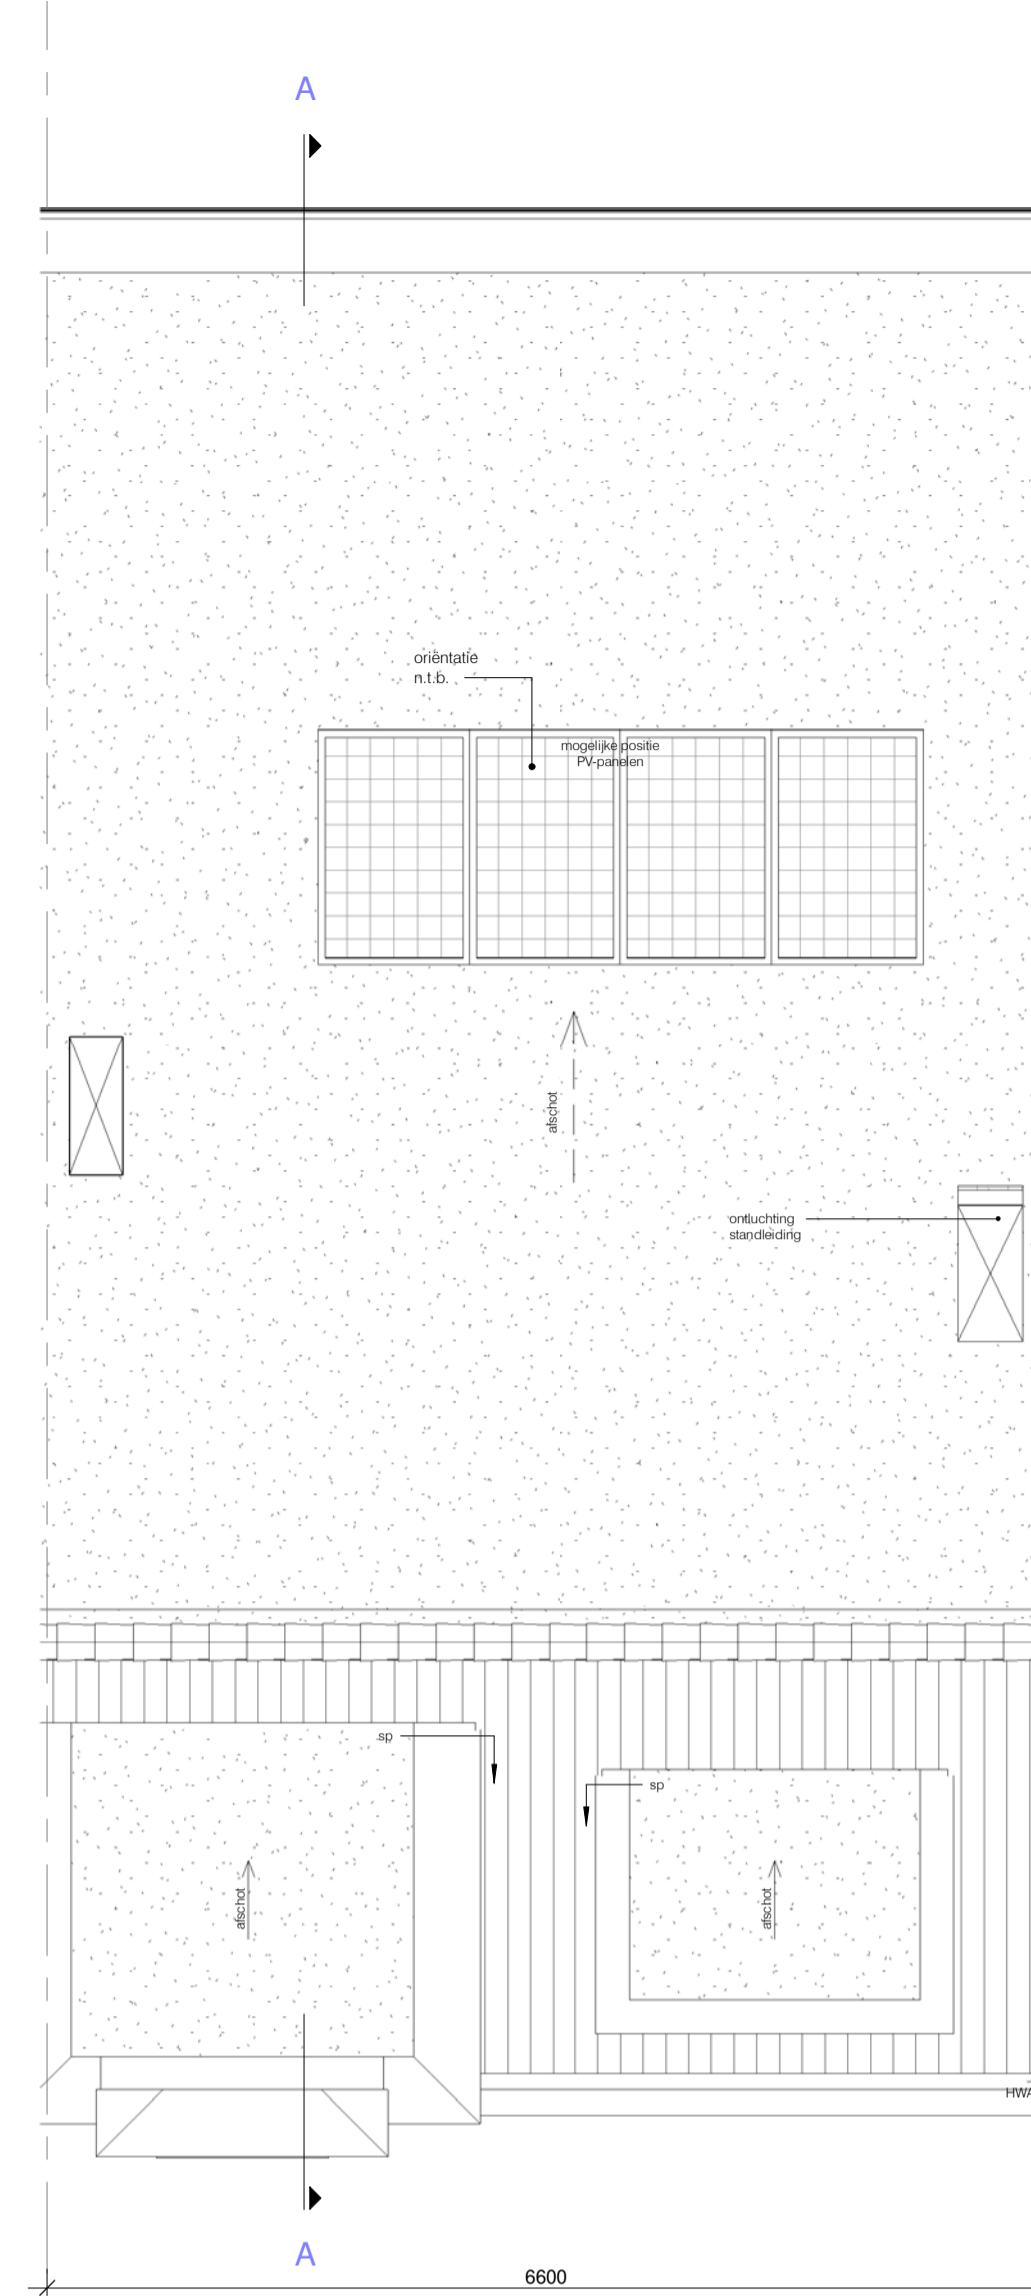

dak
 schaal 1 : 50

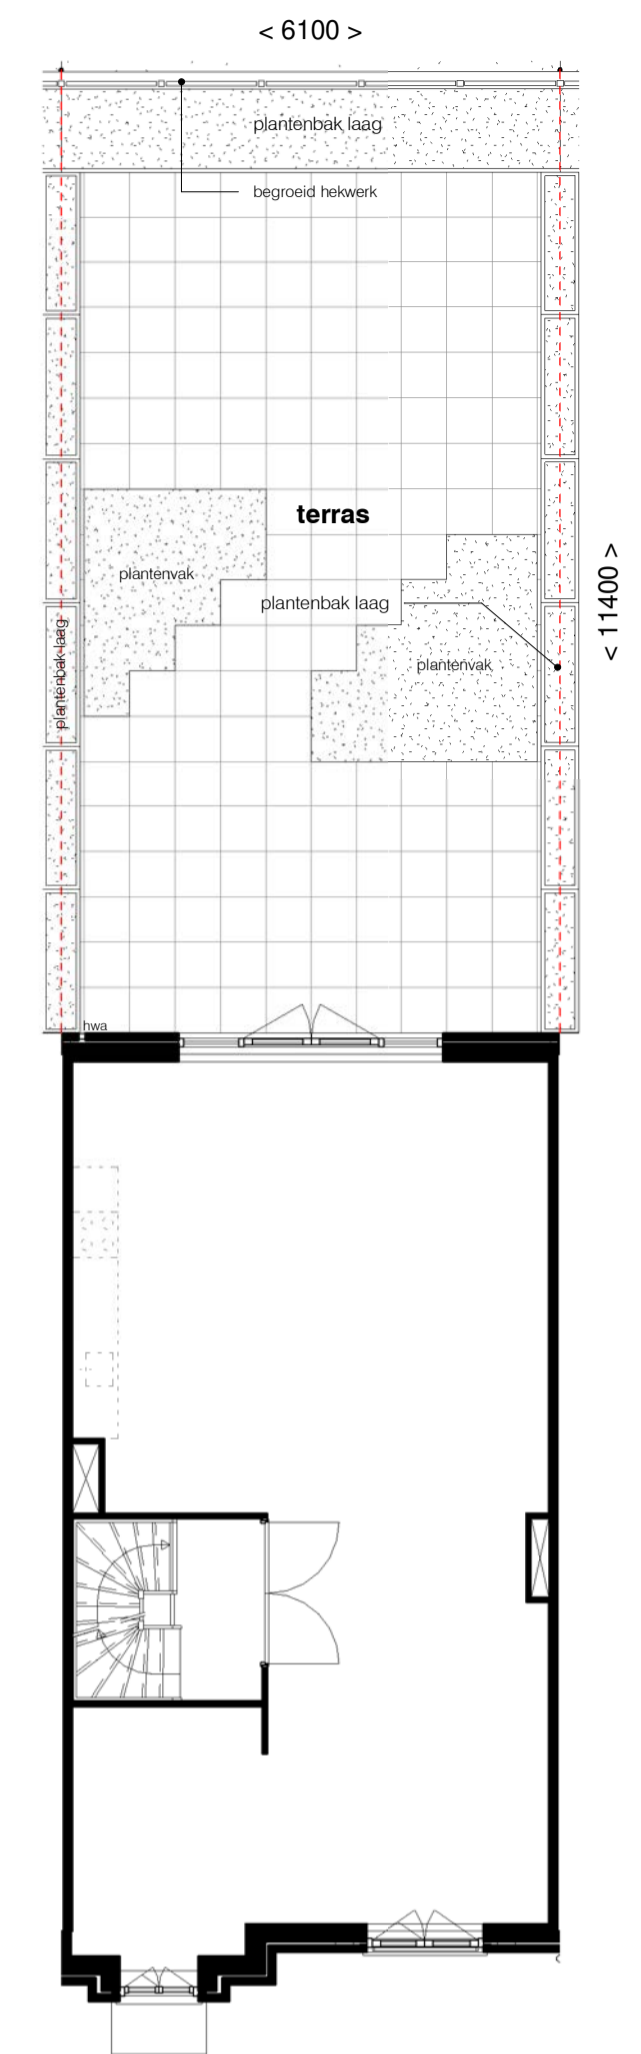


eerste verdieping
 schaal 1 : 100

RENOVOOI

- positie wandcontactdoos tov vloerpeil zie TO
 - vloerverwarming in alle verblijfsruimten en badruimten

SYMBOLLEN: omschrijving: SYMBOLEN: omschrijving:

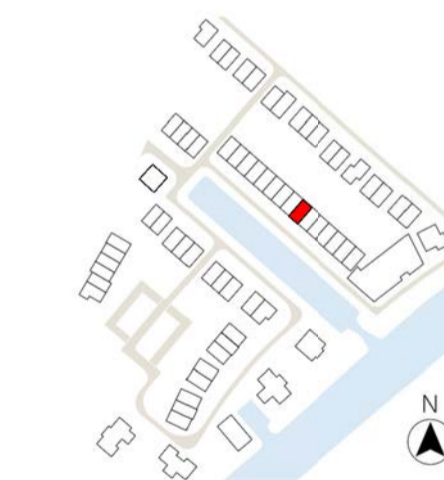

- beton ihw gestort
- gevel metselwerk 100mm
- kalkzandsteen
- gasbeton
- gibo
- prefab beton
- isolatie
- samengestelde houten constructie
- systemvloer

- a = volgorde schakeling enkele schakelaar
 - wisselschakelaar
 - serieschakelaar
 - mech. ventilatie / 3-standen
 - enkele wandcontactdoos
 - dubbele wandcontactdoos
 - perilex
 - plafondlichtpunt / centraaldoos
 - rookmelder
 - bel / schel
 - bedrukker
 - thermostaat bediening
 - wandlichtpunt / buitenverlichting zonder armatuur
 - buitenverlichting / wandlamp aansl. incl. armatuur
 - aansluitpunt bedraad
 - loze leiding / niet bedraad
 - meterkast
 - elektr. radiator + aansluitpunt
 - afvoer / toevoer ventilatie
 - vloerverwarmingverdelers + aansluitpunt
 - warmtepomp
 - expansievat / buffervat
 - WTV
 - omvormer tbv PV panelen
 - opstelplaats optionele boiler
 - opstelplaats wasmachine
 - opstelplaats wasdroger
- Coderingen:**
- afz afzuigkap
 - co combi-oven
 - er elektrische radiator
 - kk koelkast
 - vm vaatwasmachine
 - wtw warmtelugwinning
 - wp warmtepomp
 - wm wasmachine
 - wd wasdroger
 - lz loze leiding
 - th thermostaat
 - vv vloerverdelers
 - sp spuwer

	Havenwoningen Noord		SCHAAAL As indicated FORMAAT A1 DATUM 10-11-2021
	BOUWNUMMER <h1>43</h1>		FASE BLAD bouwnummer 43 BLADNR. KC43-1
ONTWIKKELING Vliethaven B.V.			