


**begane grond**  
schaal 1 : 50




**voorgevel**  
schaal 1 : 100

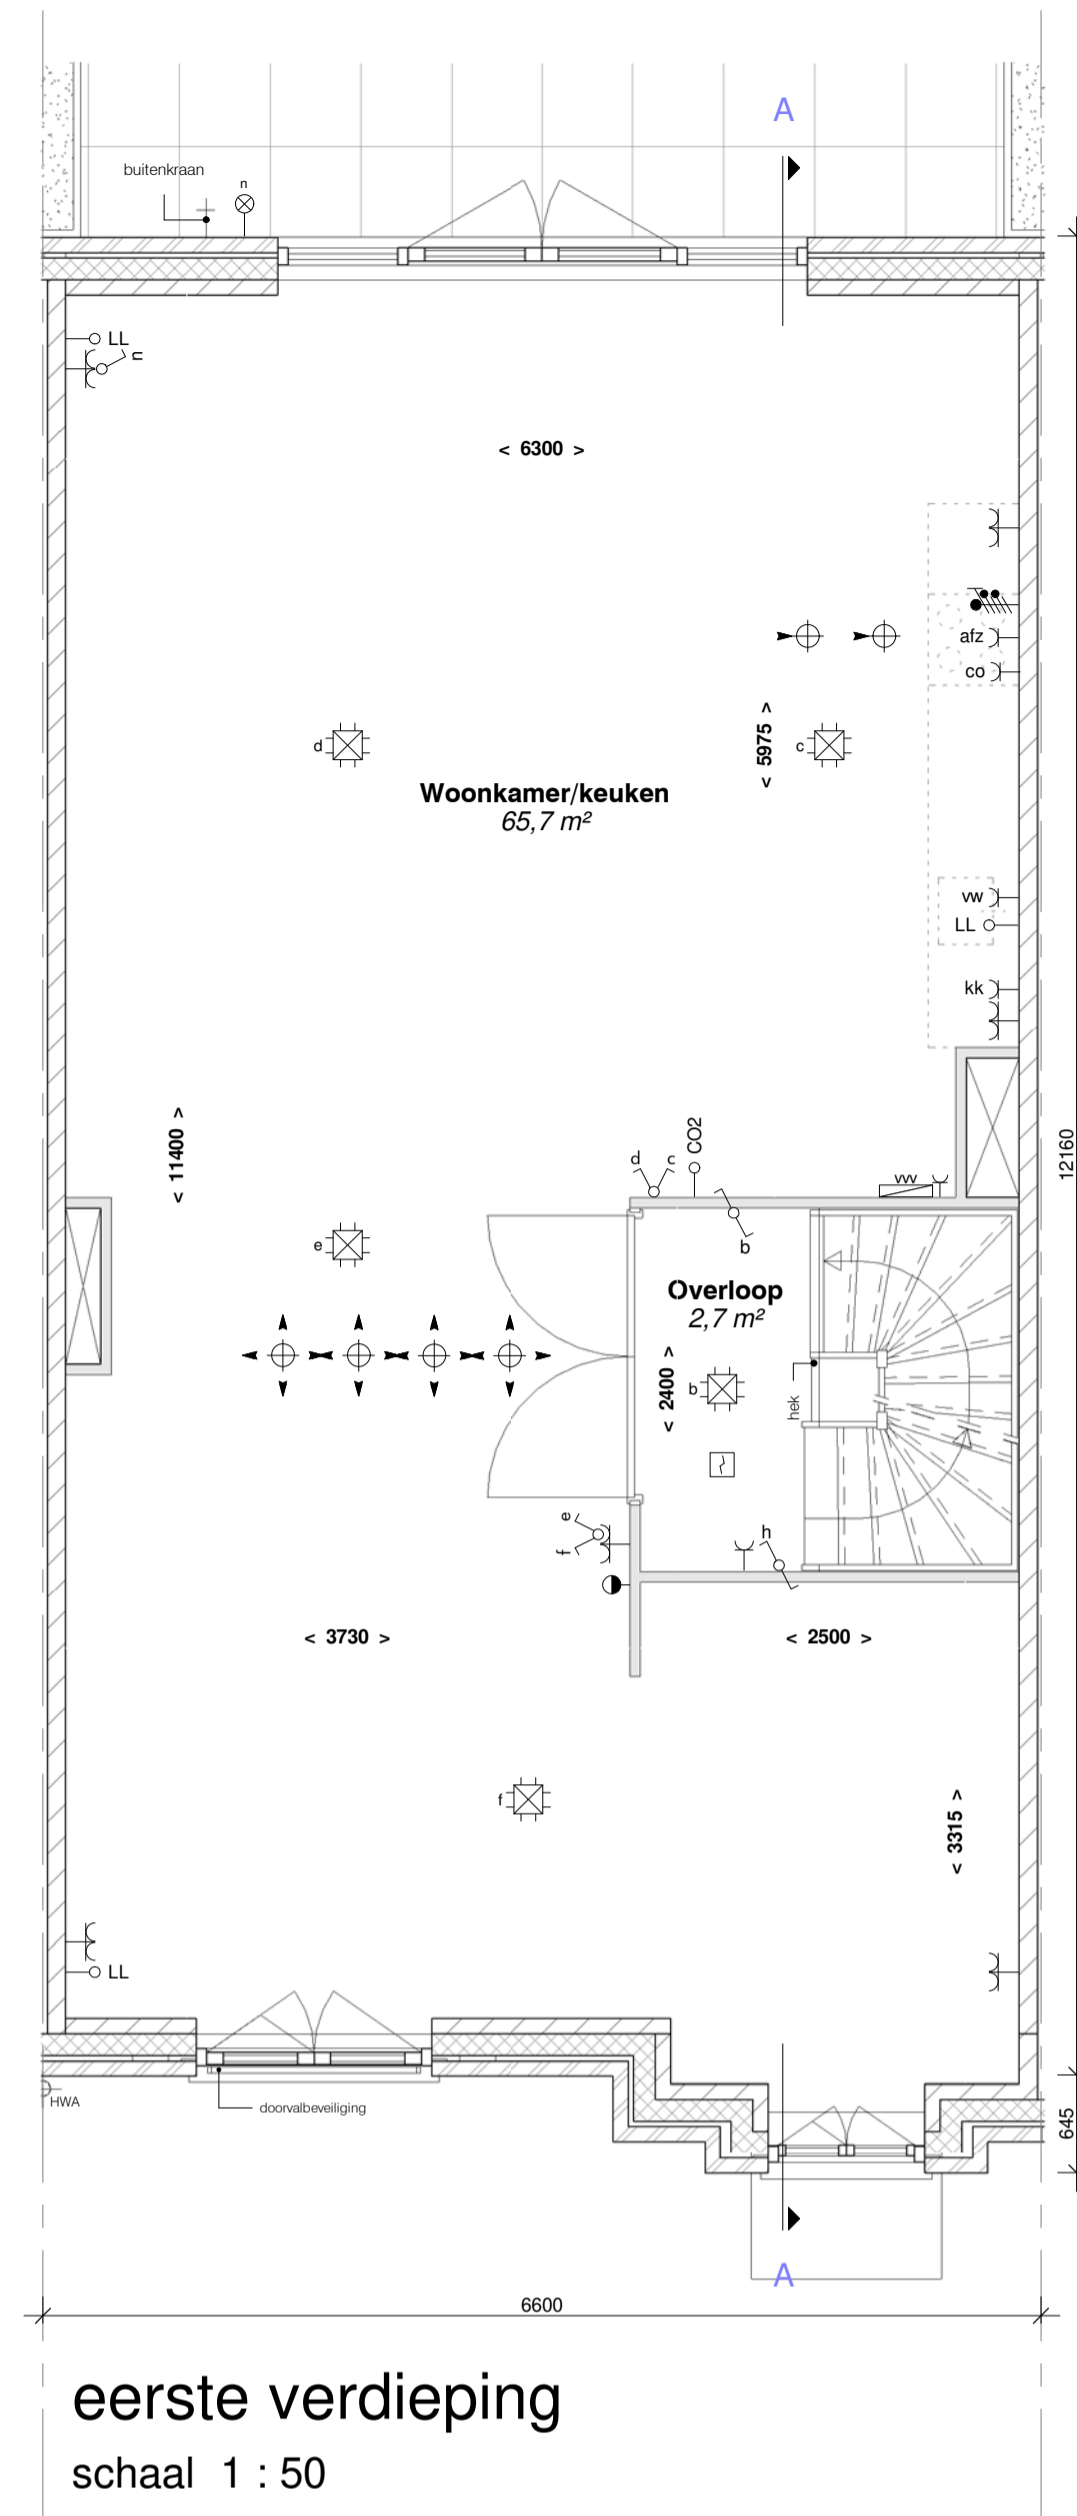


**eerste verdieping**  
schaal 1 : 50




**achtergevel**  
schaal 1 : 100

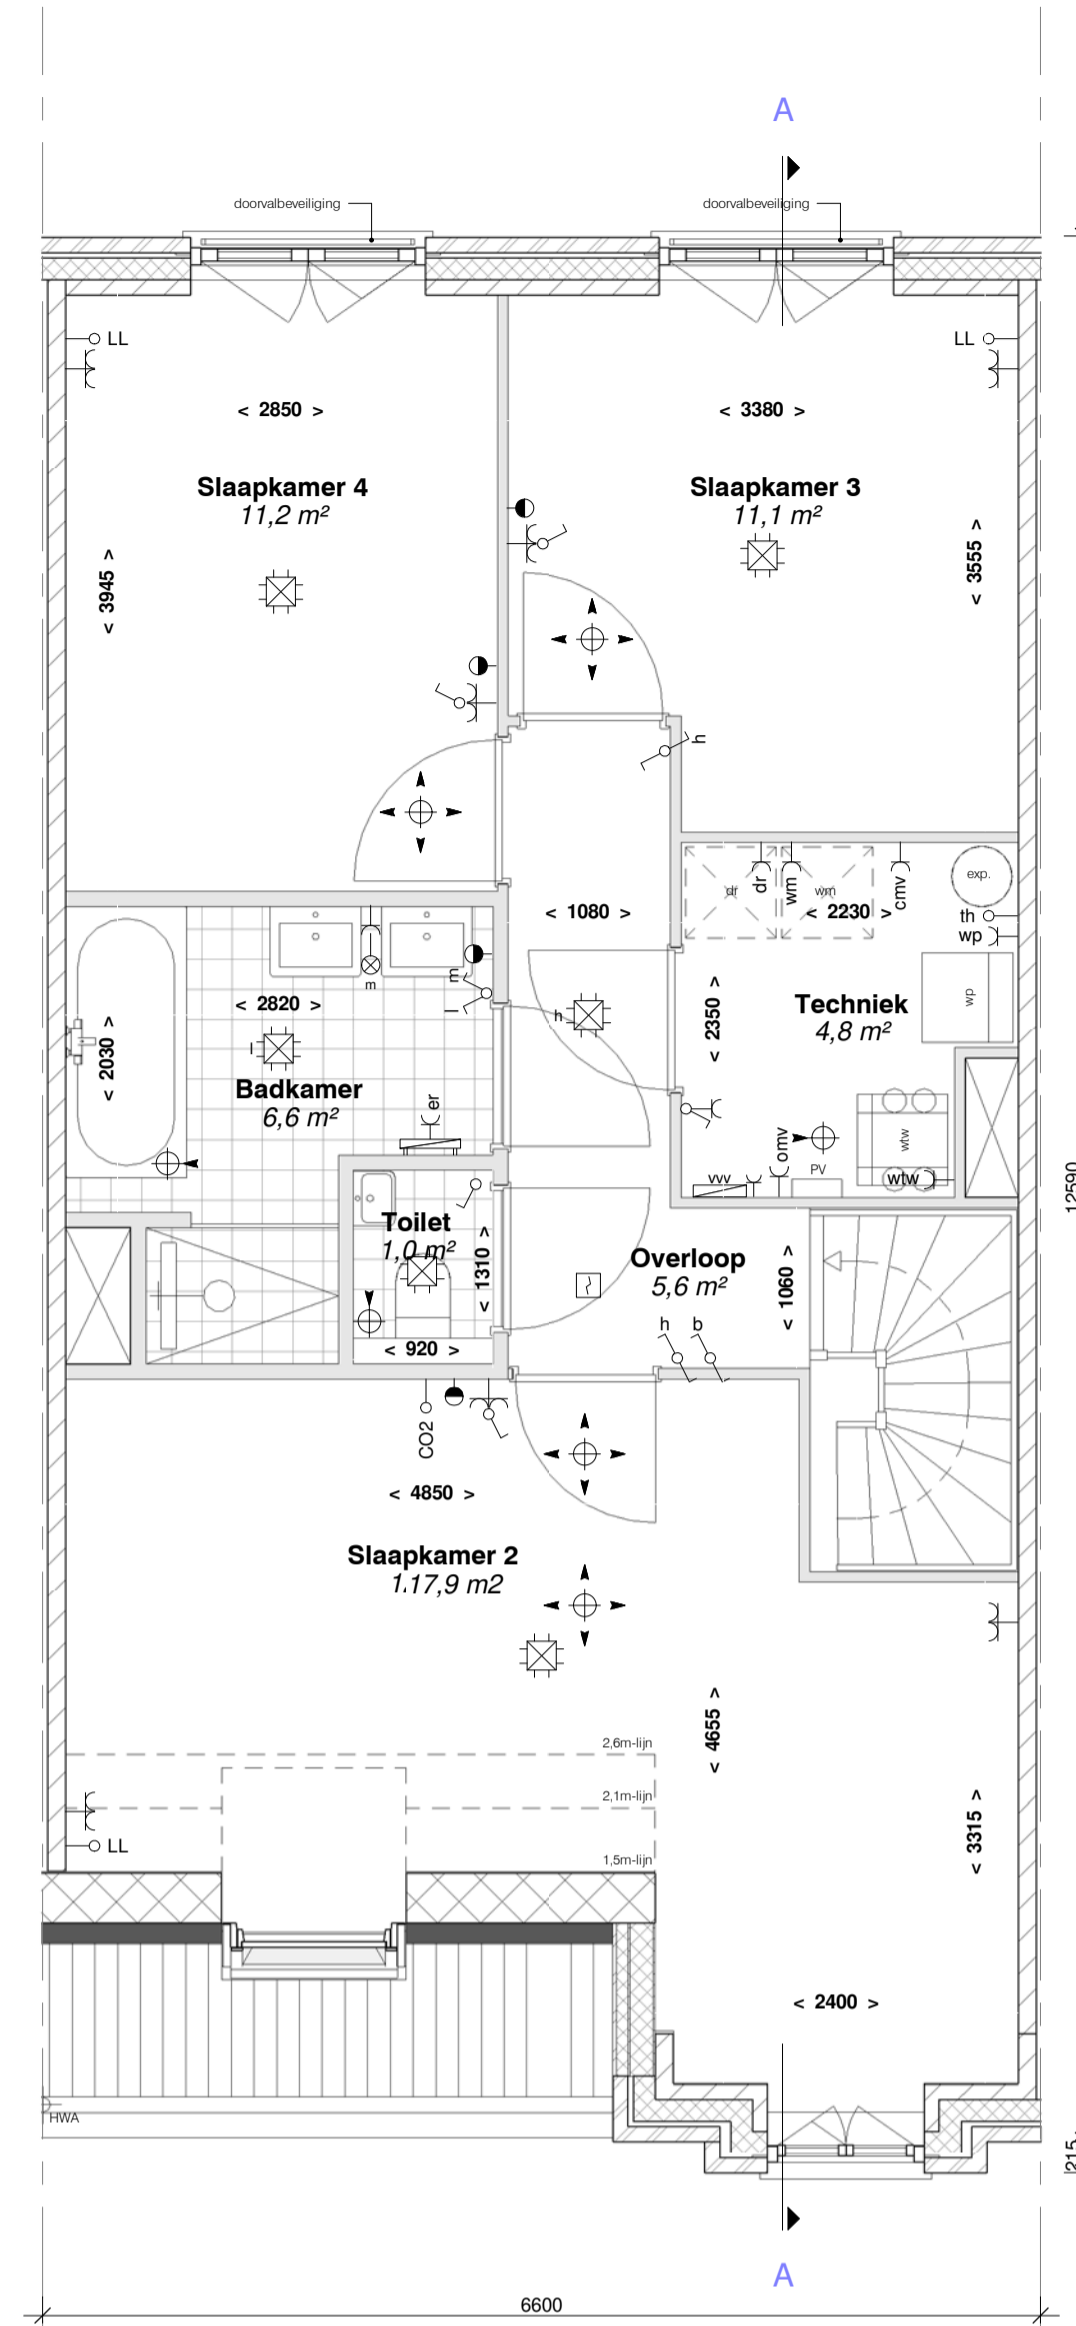


**tweede verdieping**  
schaal 1 : 50

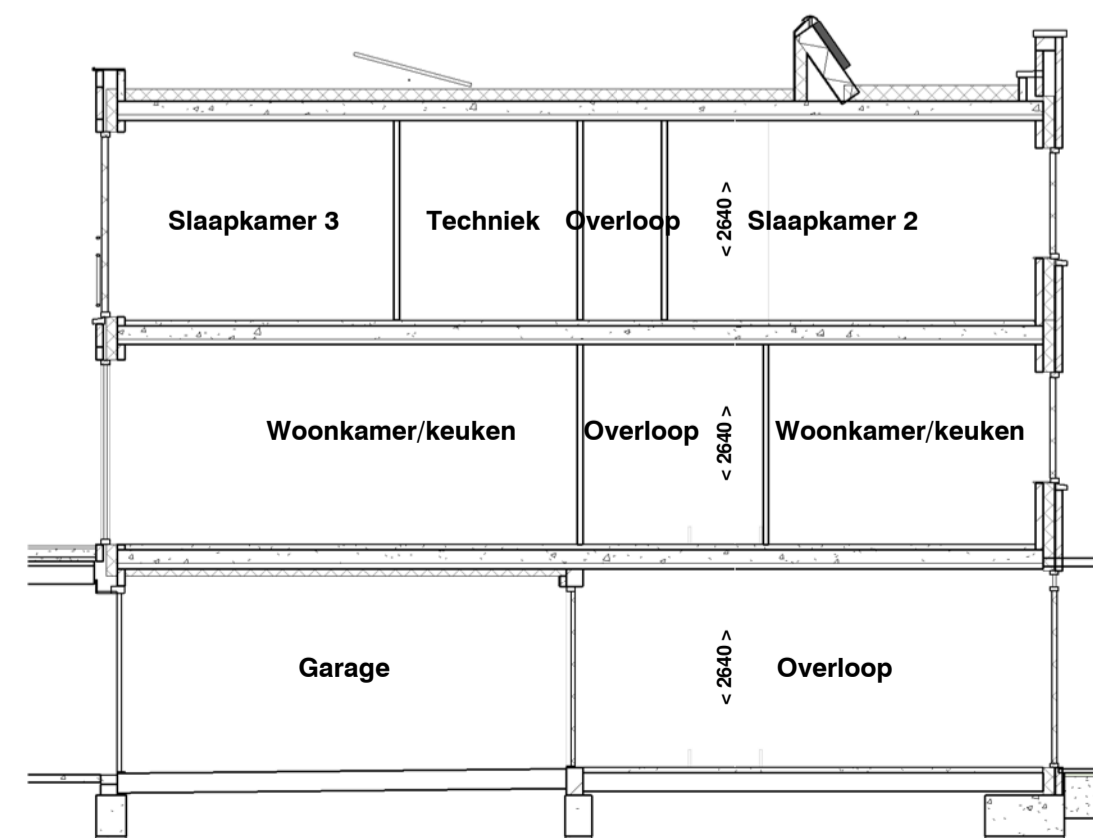

**doorsnede**  
schaal 1 : 100

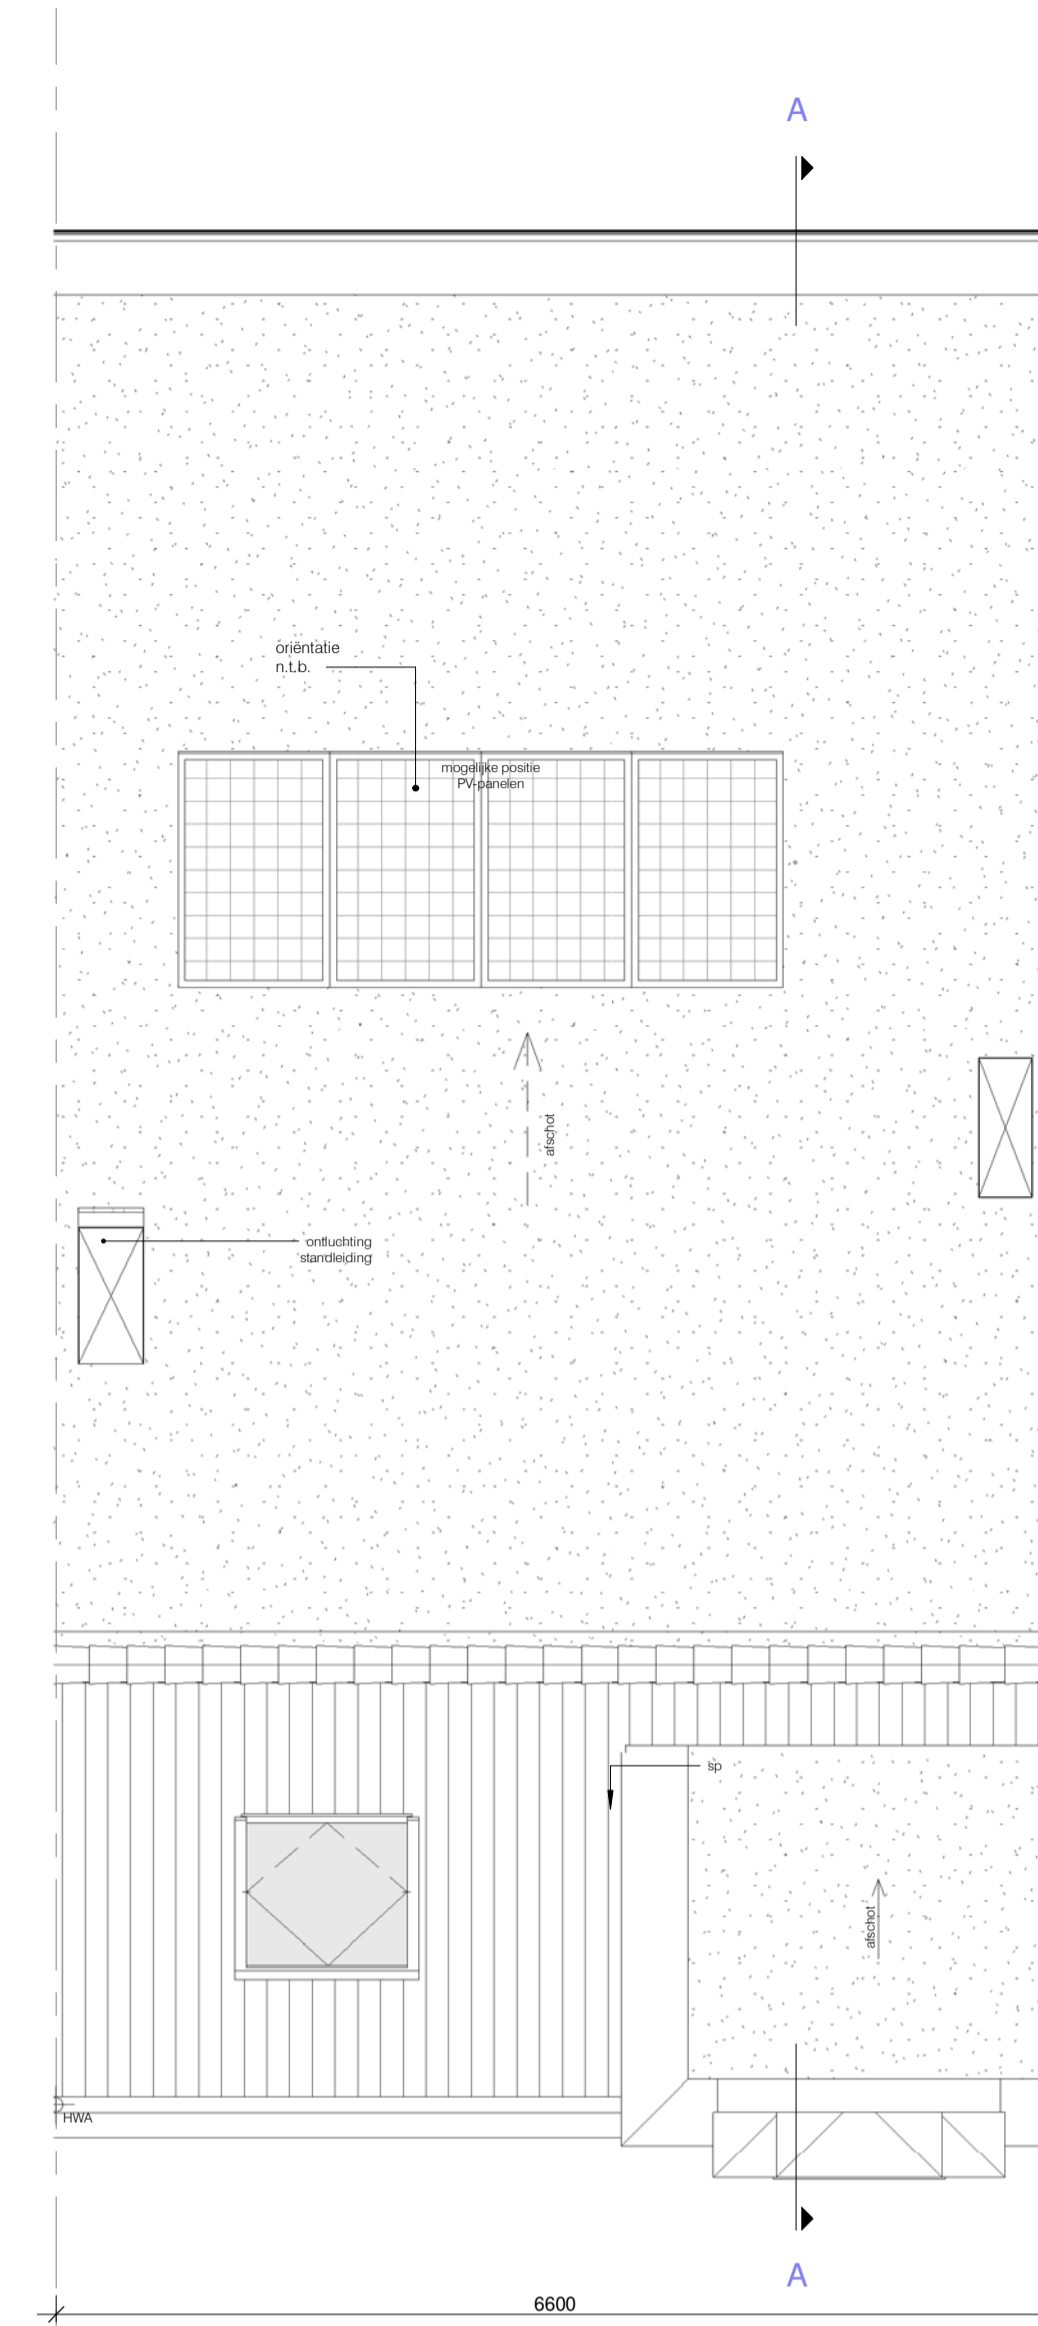

**dak**  
schaal 1 : 50

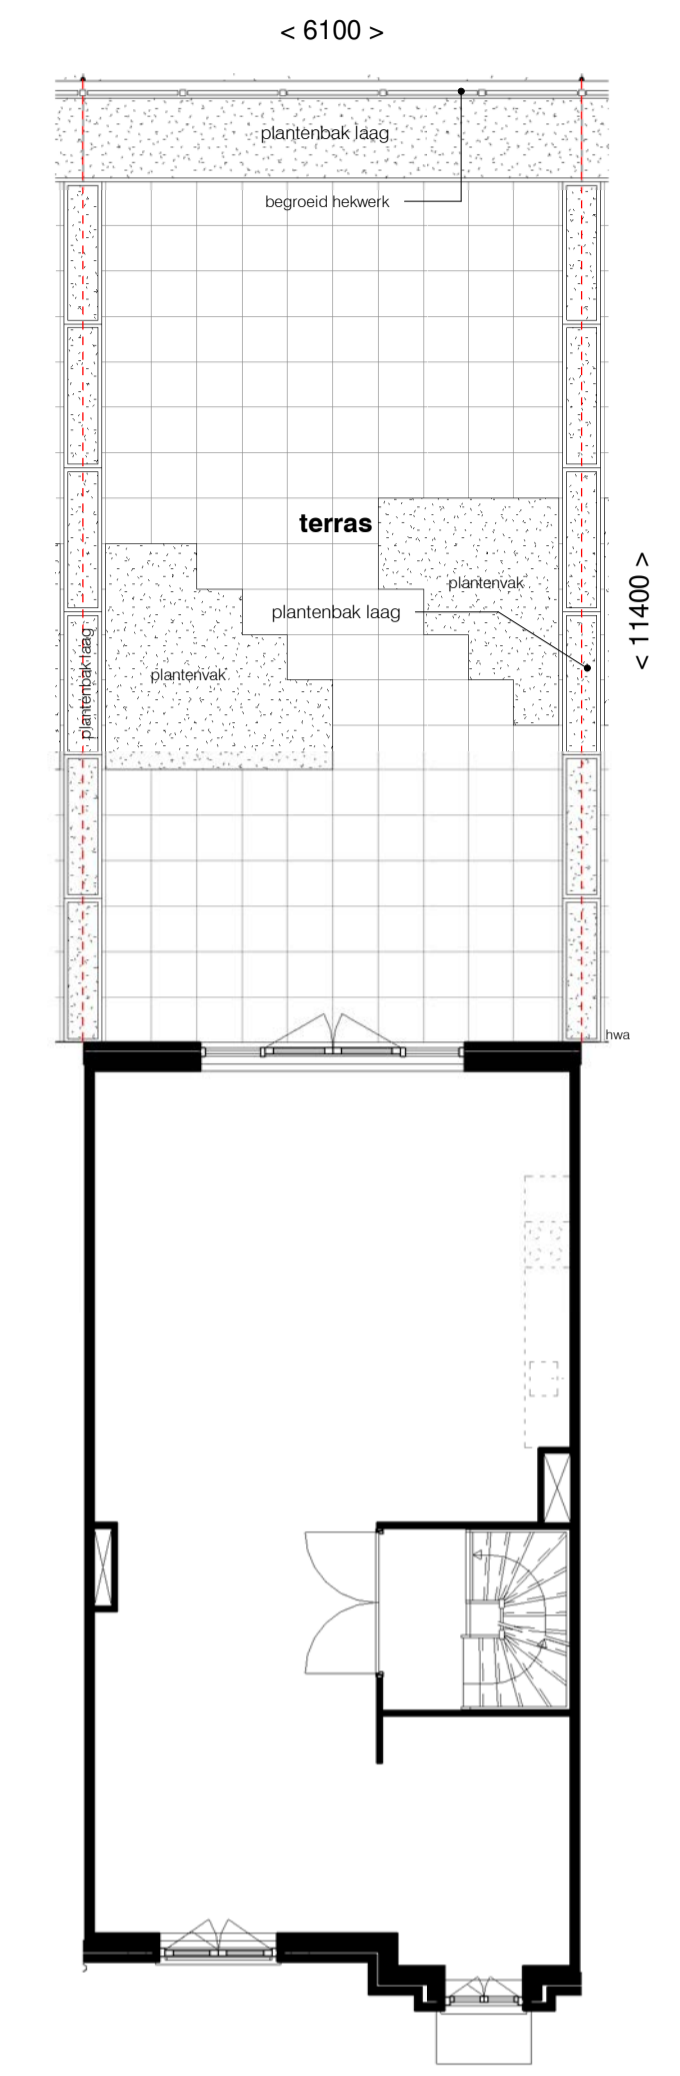


**eerste verdieping met terras**  
schaal 1 : 100

**RENOVOOI**

- positie wandcontactdozen tov vloerpeil zie TO
- vloerverwarming in alle verbruiksrums en badruimten

- De genoemde maten op de tekeningen zijn niet exact. Alle genoemde maten zijn 'circa'-maten (in millimeters), daarbij is geen rekening gehouden met enige wanddikte. Wijzigingen ter voldoening aan (semi)overheidsvoorschriften, alsmede wijzigingen in maatvoering en materiaalkeuze die tijdens de uitvoering van het werk noodzakelijk blijken, worden nadrukkelijk voorbehouden. De op de tekening aangegeven elektrische verwarmingssystemen, ventilatieventilatoren, ventilatorroosters, lichtpunten, wandcontactdozen, schakelaars, inspectieluik, spuwvers, PV panelen, installaties op het dak e.d. zijn indicatief.

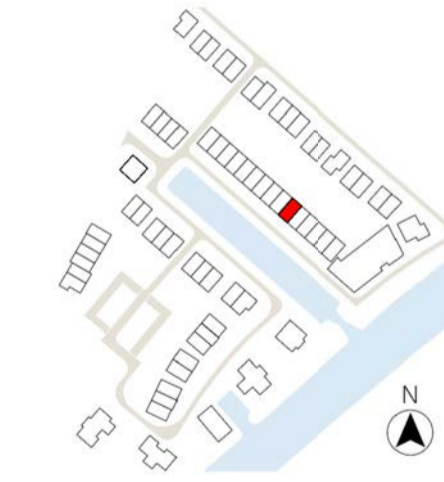

- beton ihw gestort
- gevel metselwerk 100mm
- kalkzandsteen
- gasbeton
- gibo
- prefab beton
- isolatie
- samengestelde houten constructie
- systemvloer

- a = volgordeschakeling
  - enkele schakelaar
  - wisselschakelaar
  - serieschakelaar
  - mech. ventilatie / 3-standen
  - enkele wandcontactdoos
  - dubbele wandcontactdoos
  - perilex
  - plafondlichtpunt / centraaldoos
  - rookmelder
  - bel / schel
  - bedrukker
  - thermostaat bediening
  - wandlichtpunt /
  - buitenverlichting zonder armatuur
  - buitenverlichting /
  - wandlamp aansl. incl. armatuur
  - aansluitpunt bedraad
  - loze leiding / niet bedraad
  - meterkast
  - elekt. radiator + aansluitpunt
  - afvoer / toevoer ventilatie
  - vloerverwarmingverdelers + aansluitpunt
  - warmtepomp
  - expansievat / buffervat
  - WTW
  - omvormer tbv PV panelen
  - opstelplaats optionele boiler
  - opstelplaats wasmachine
  - opstelplaats wasdroger
- Coderingen:**
- afz afzuigkap
  - co combi-oven
  - er elektrische radiator
  - kk koelkast
  - vm vaatwasmachine
  - wtw warmterugwinning
  - wp warmtepomp
  - wm wasmachine
  - wd wasdroger
  - ll loze leiding
  - th thermostaat
  - vv vloerverdelers
  - sp spuwvers

<p><b>VH</b> VLIETHAVEN LEIDSCHENDAM-VOORBURG</p>	<p><b>Havenwoningen Noord</b></p>		<p><b>SCHAAL</b> As indicated</p>
	<p><b>BOUWNUMMER</b></p> <p><b>44</b></p>		<p><b>FORMAAT</b> A1</p> <p><b>DATUM</b> 10-11-2021</p>
<p><b>ONTWIKKELING</b></p> <p>Vliethaven B.V.</p>			<p><b>FASE</b></p>
<p><b>BLAD</b> bouwnummer 44</p>			<p><b>BLADNR.</b> <b>KC44-1</b></p>