


begane grond
schaal 1 : 50

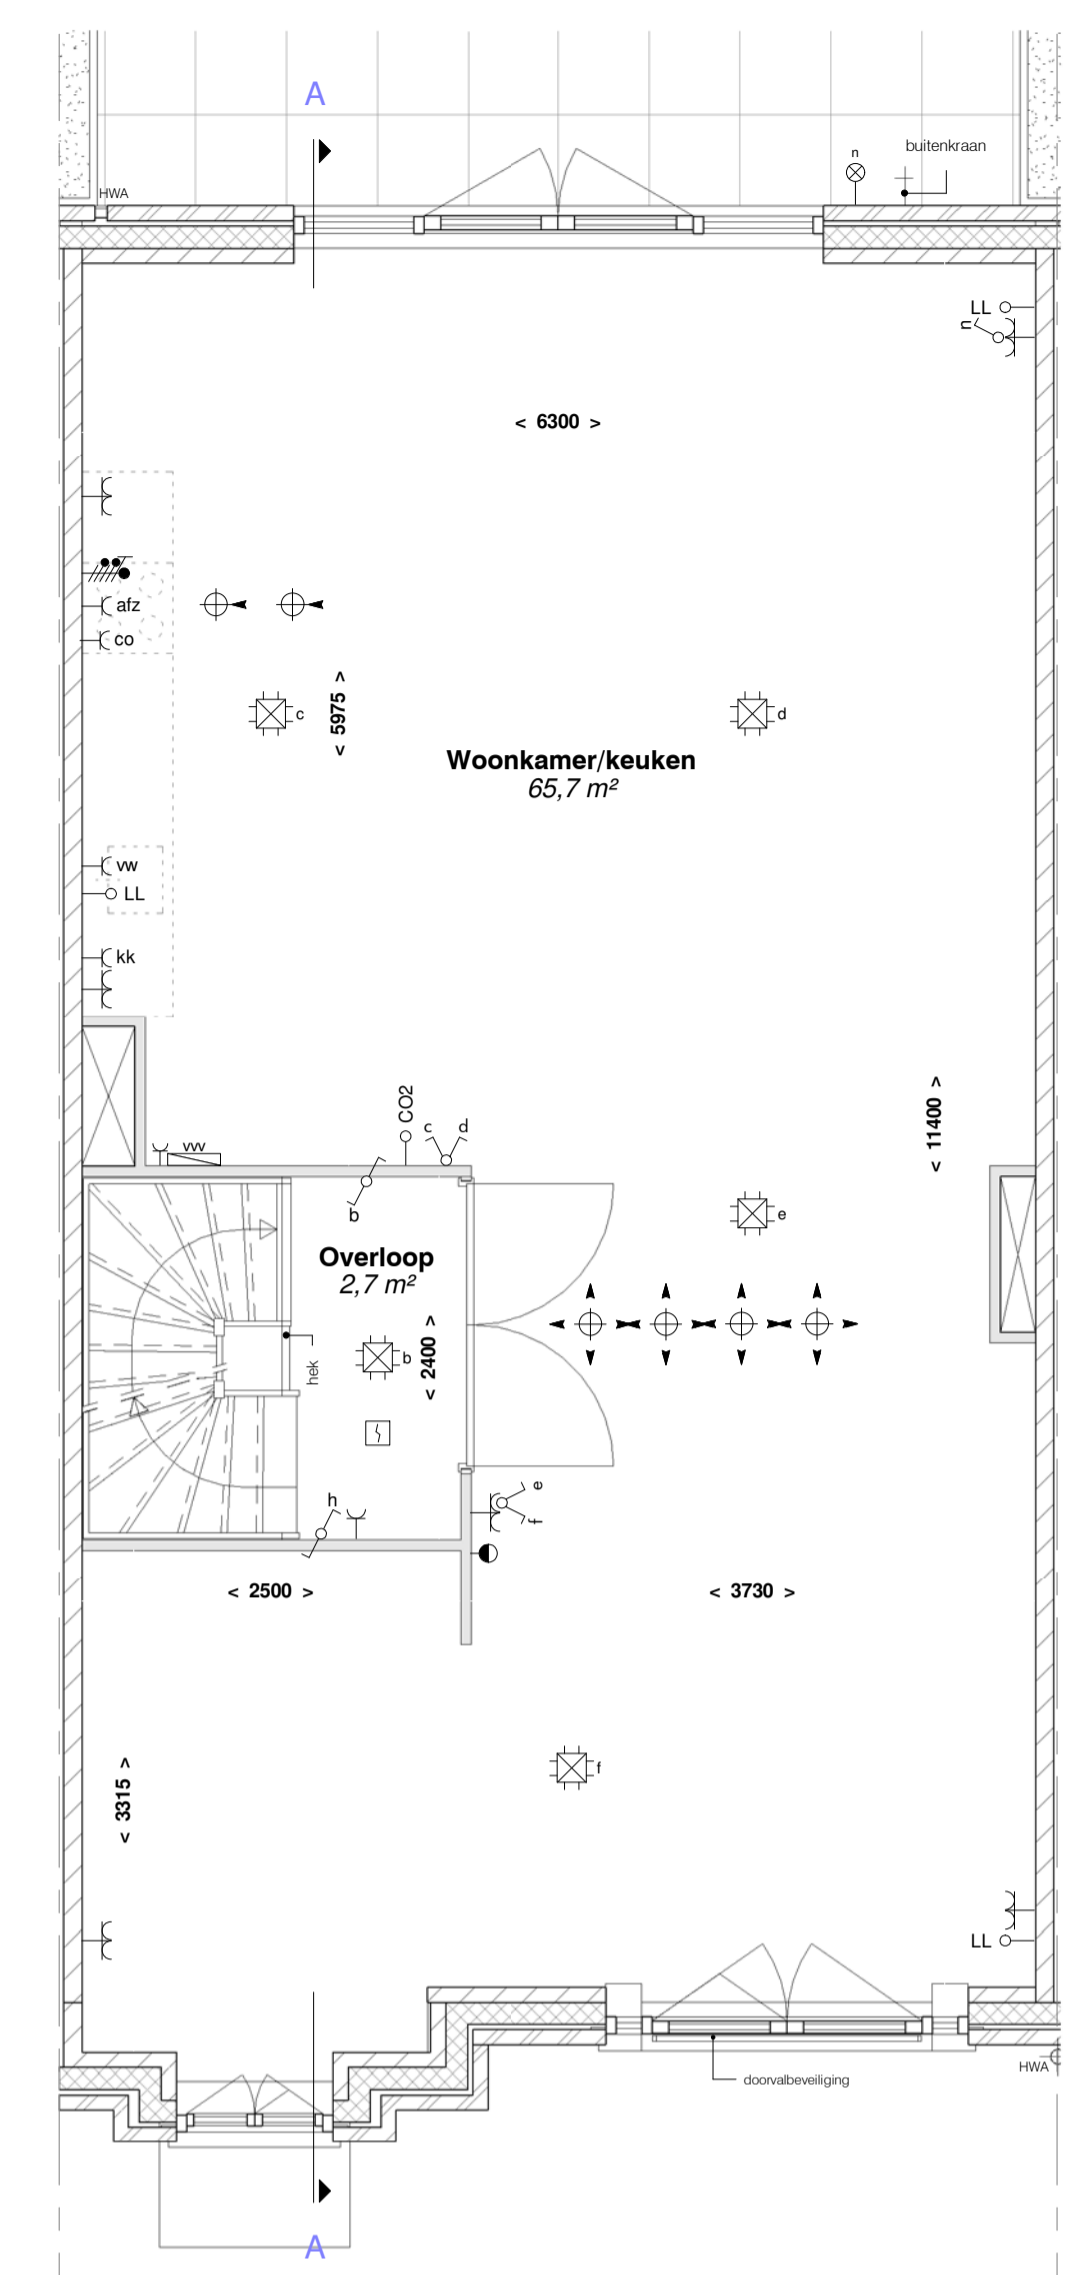


voorgevel
schaal 1 : 100




eerste verdieping
schaal 1 : 50





achtergevel
schaal 1 : 100

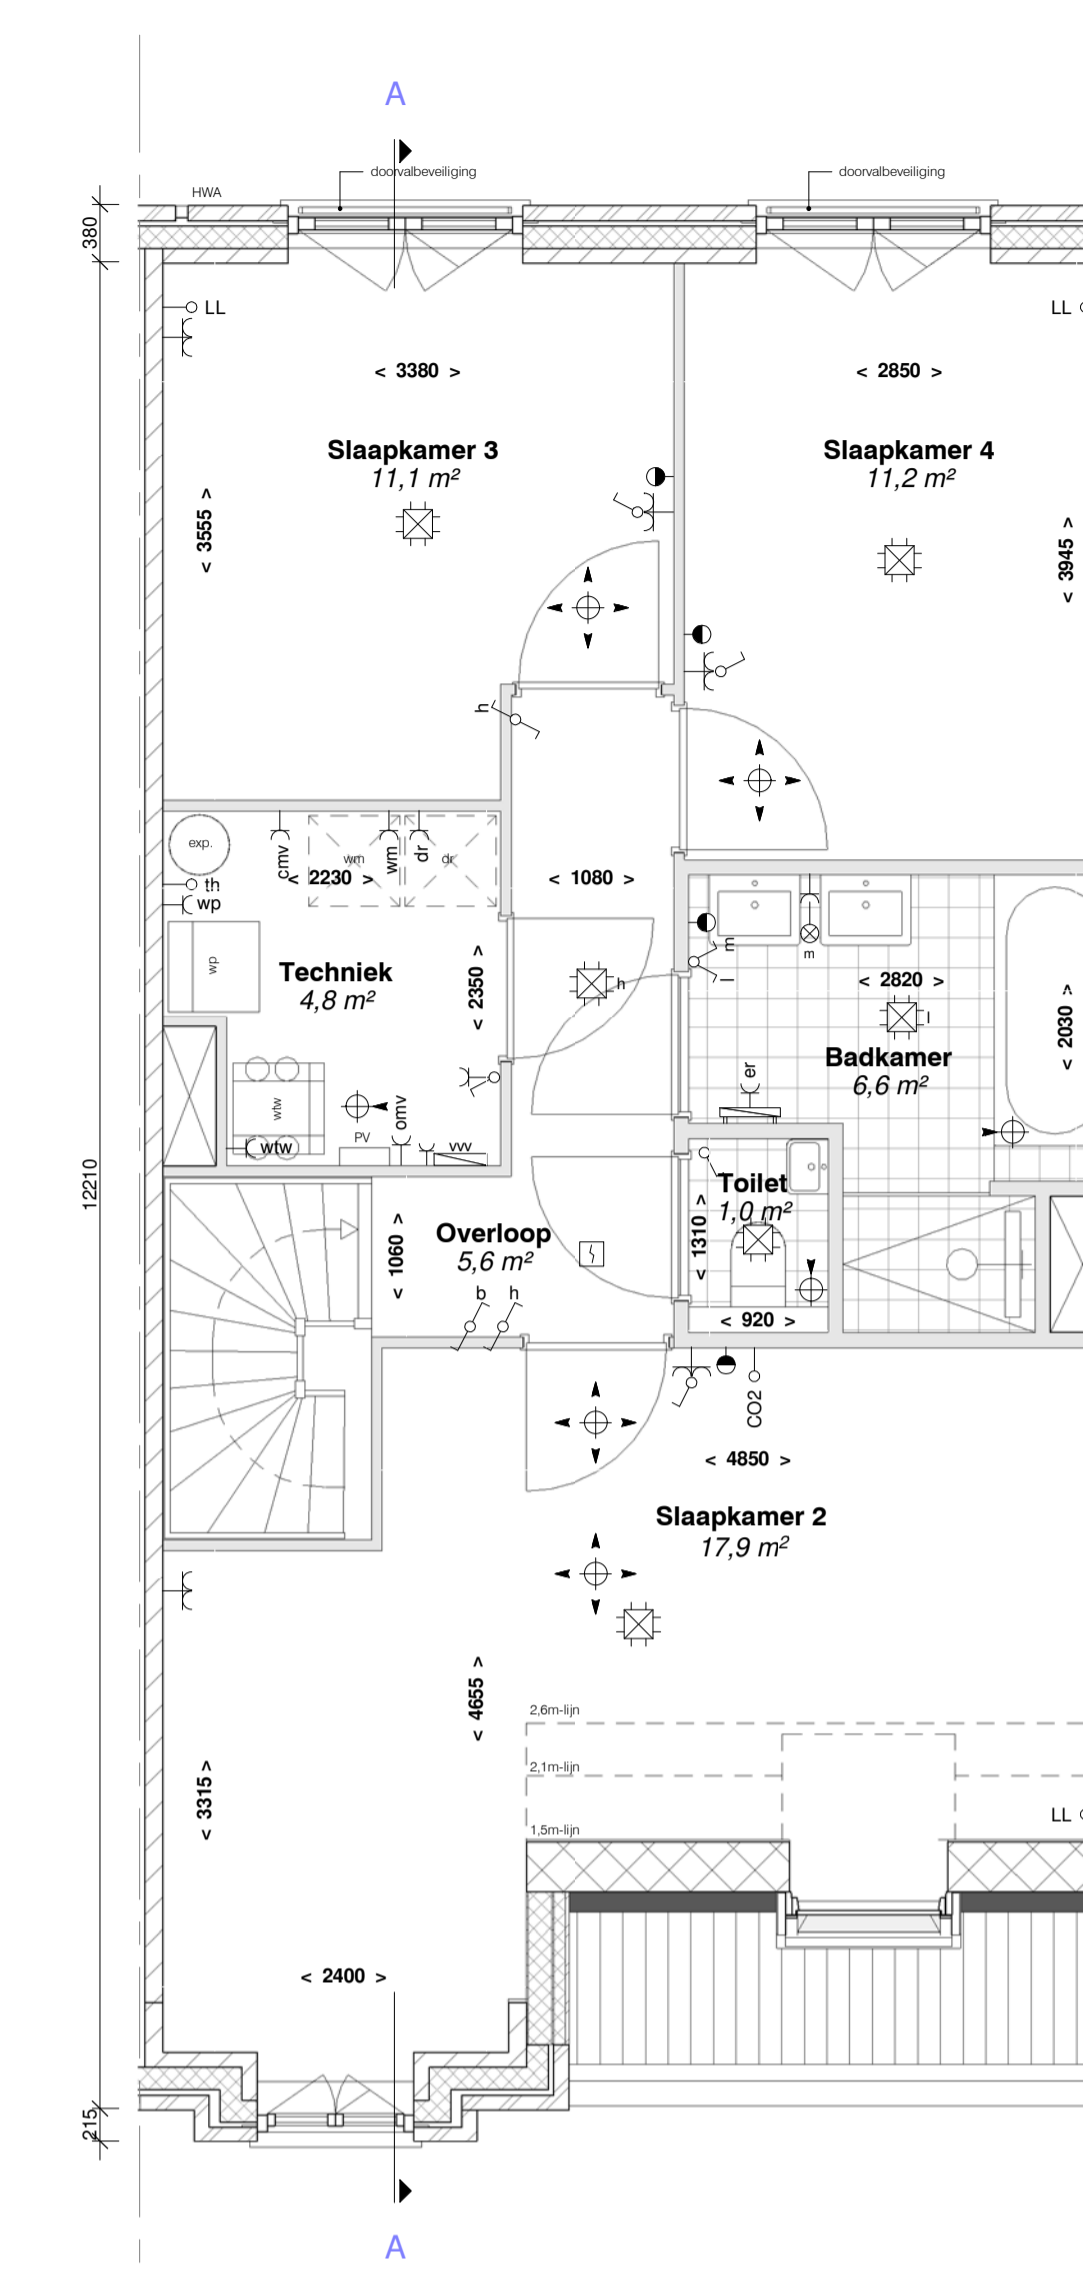

tweede verdieping
schaal 1 : 50

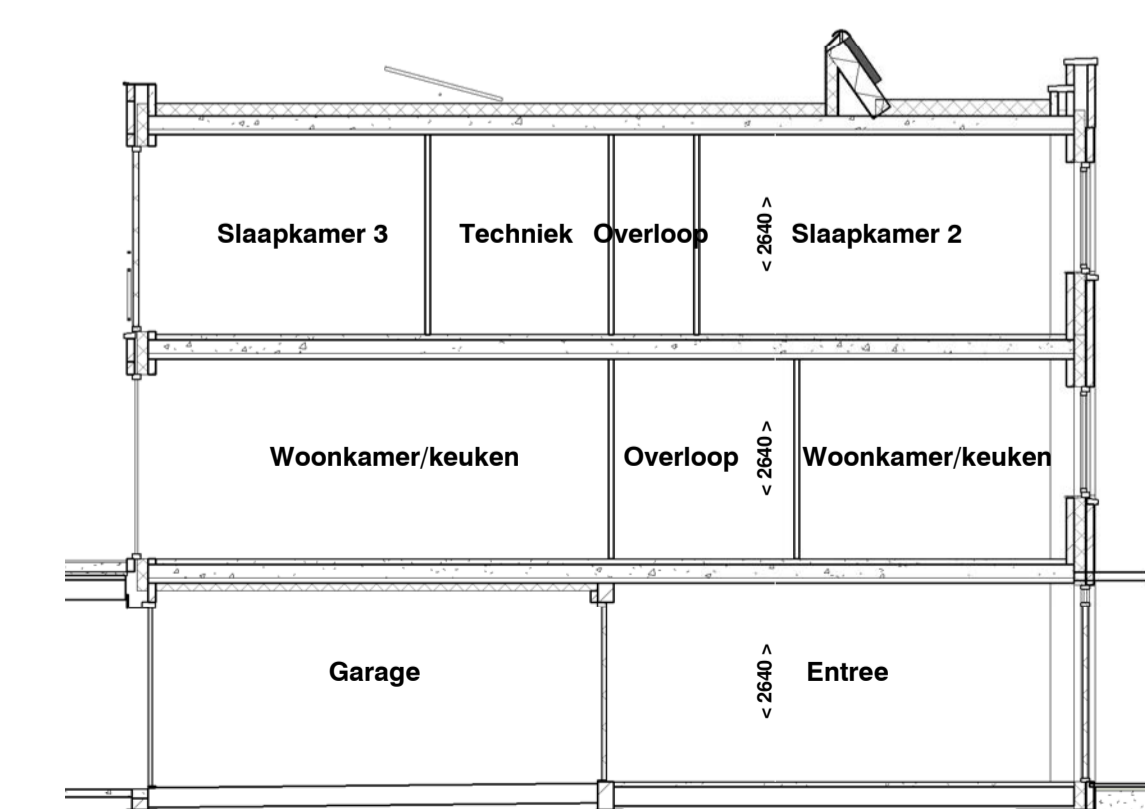


doorsnede
schaal 1 : 100

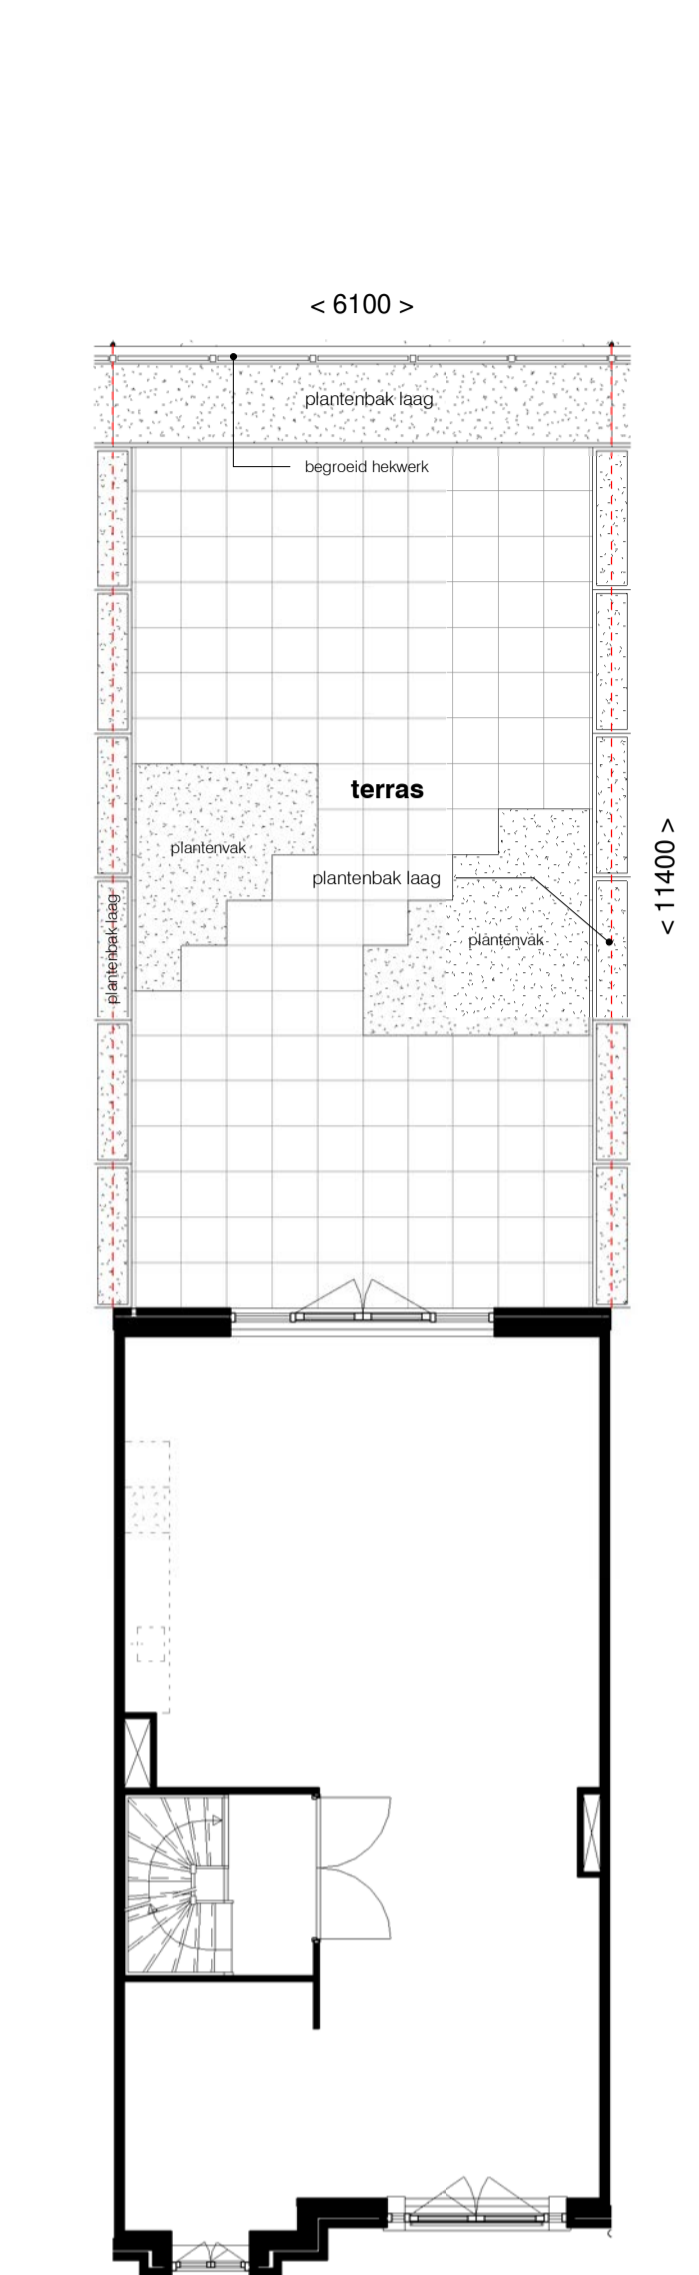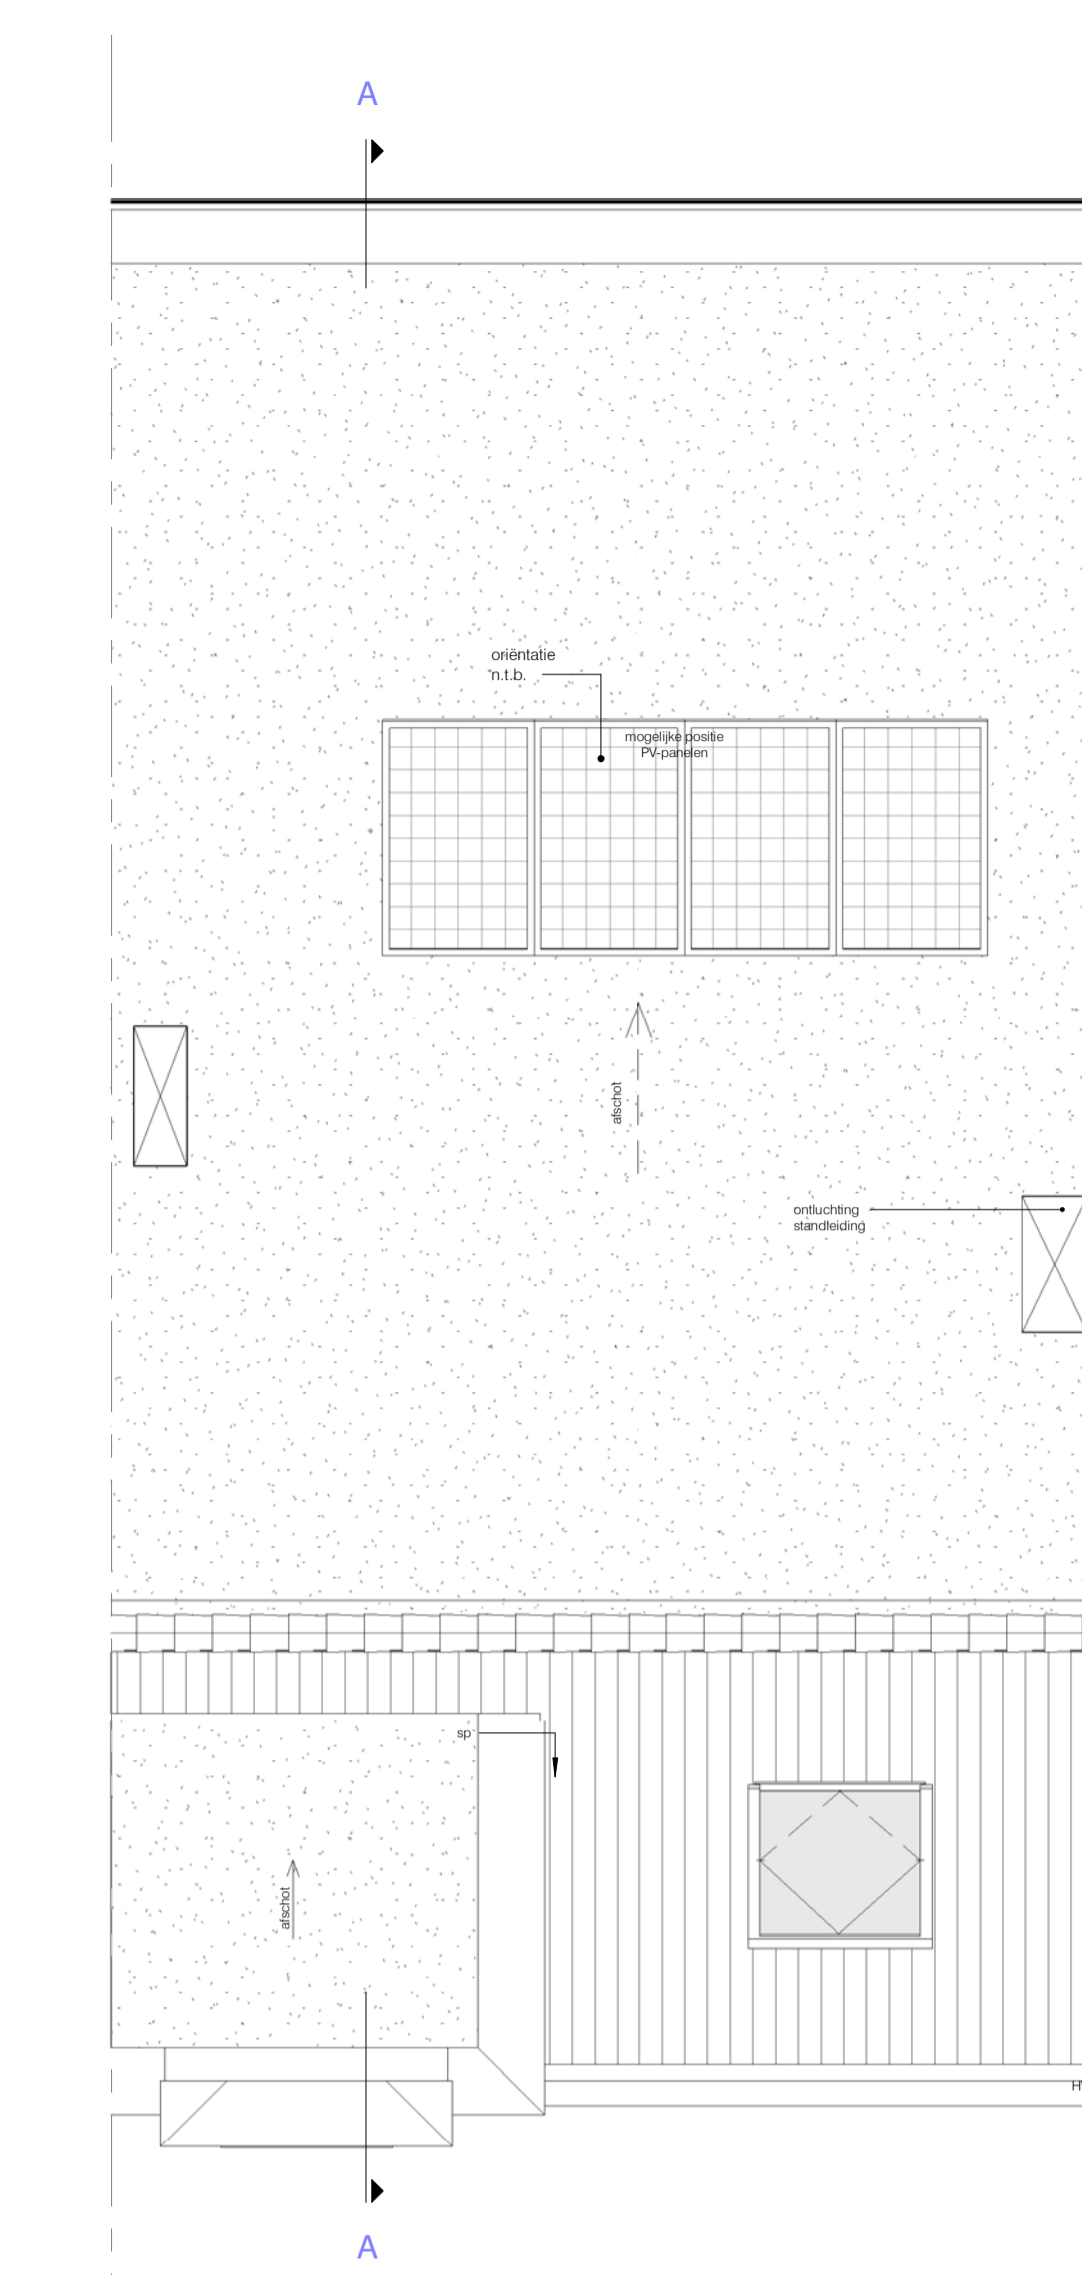

eerste verdieping
schaal 1 : 100

RENOVOI

- De genoemde maten op de tekeningen zijn niet exact. Alle genoemde maten zijn 'circa'-maten (in millimeters), daarbij is geen rekening gehouden met enige wandafwerking. Wijzigingen ter voldoening aan (semi)overheidsvoorschriften en/of -voorschriften, althans wijzigingen in materiaalkeuze die tijdens de uitvoering van het werk noodzakelijk blijken, worden nadrukkelijk voorbehouden. De op de tekening aangegeven elektrische verwarmingselementen, ventilatieventielen, ventilatiecoördinatoren, lichtpunten, wandcontactdozen, schakelaars, inspectieluik, spuwvers, PV panelen, installaties op het dak e.d. zijn indicatief.

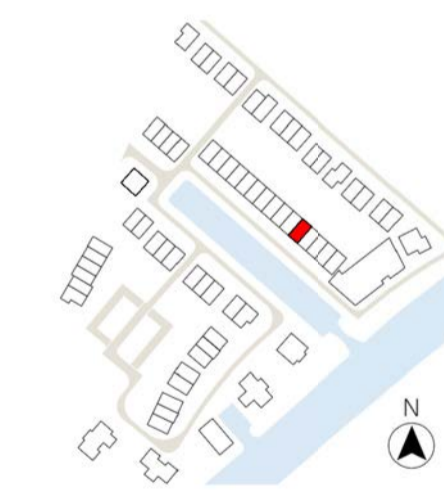

- | | |
|--|--|
| <ul style="list-style-type: none"> a = volgorde schakeling enkele schakelaar wisselschakelaar serieschakelaar mech. ventilatie / 3-standen enkele wandcontactdoos dubbele wandcontactdoos perilex plafondlichtpunt / centraaldoos rookmelder bel / schel bedrukker thermostaat bediening wandlichtpunt / buitenverlichting zonder armatuur buitenverlichting / wandlamp aansl. incl. armatuur aansluitpunt bedraad loze leiding / niet bedraad meterkast | <ul style="list-style-type: none"> elektr. radiator + aansluitpunt afvoer / toevoer ventilatie vloerverwarmingverdelers + aansluitpunt warmtepomp expansievat / buffervat WTW omvormer tbv PV panelen opstelplaats optionele boiler opstelplaats wasmachine opstelplaats wasdroger |
|--|--|
- Coderingen:**
- | | |
|-----|----------------------|
| atf | atzuigkap |
| co | combi-oven |
| er | elektrische radiator |
| kk | koelkast |
| vm | vuilwasmachine |
| wtw | warmteterugwinning |
| wp | warmtepomp |
| wm | wasmachine |
| wd | wasdroger |
| ll | loze leiding |
| th | thermostaat |
| vv | voerverdelers |
| sp | spuwer |

- beton ihw gestort
- gevel metselwerk 100mm
- kalkzandsteen
- gasbeton
- gbo
- prefab beton
- isolatie
- samengestelde houten constructie
- systeembloer

VH
VLIETHAVEN
LEIDSCHEM-DAM-VOORBURG

ONTWIKKELING
Vliethaven B.V.

Havenwoningen Noord

BOUWNUMMER
45

SCHAAL	As indicated
FORMAAT	A1
DATUM	10-11-2021
FASE	
BLAD	bouwnummer 45
BLADNR.	KC45-1