


**begane grond**  
schaal 1 : 50



**voorgevel**  
schaal 1 : 100




**achtergevel**  
schaal 1 : 100

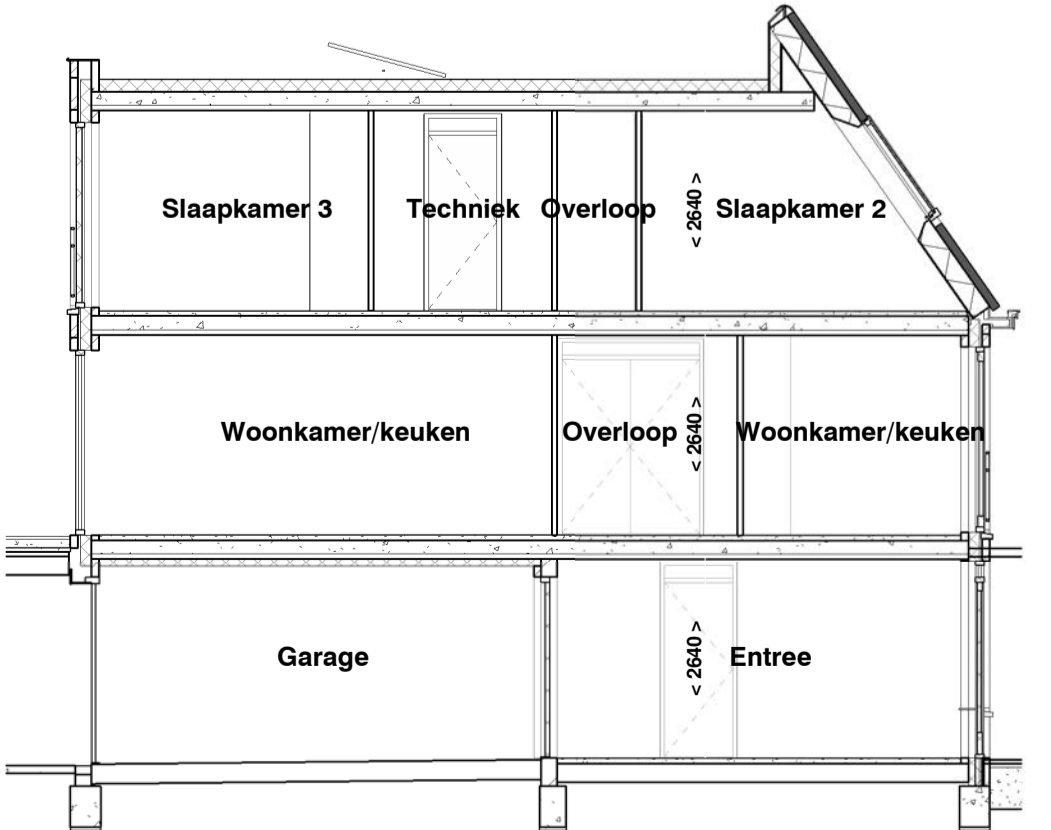

**RENOVOOI**

- De genoemde maten op de tekeningen zijn niet exact. Alle genoemde maten zijn 'cica'-maten (in millimeters), daarbij is geen rekening gehouden met enige wandafwerking. Wijzigingen ter voorbereiding van (semi)overheidsinstellingen en badruimten worden radikaal voorbehouden. De op de tekening aangegeven elektrische voedingselementen, ventilatieventilatoren, ventilatorroosters, lichtpunten, wandcontactdozen, schakelaars, inspectieluik, spuwers, PV panelen, installaties op het dak e.d. zijn indicatief.

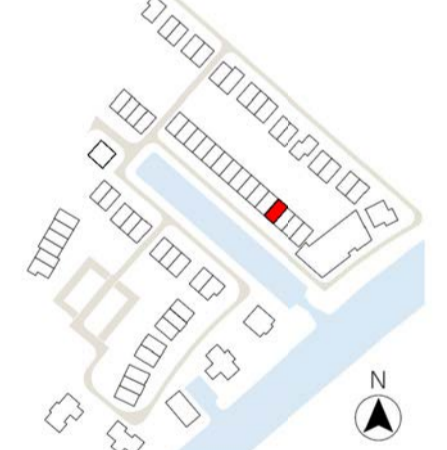

- |   |  |
|---|--|
| <ul style="list-style-type: none"> <li> a = volgordeachtering enkele schakelaar</li> <li> wisselschakelaar</li> <li> serieschakelaar</li> <li> mech. ventilatie / 3-standen</li> <li> enkele wandcontactdoos</li> <li> dubbele wandcontactdoos</li> <li> perilex</li> <li> platfondlichtpunt / centraaldoos</li> <li> rookmelder</li> <li> bel / schel</li> <li> bedrukker</li> <li> thermostaat bediening</li> <li> wandlichtpunt / buitervelichting zonder armatuur</li> <li> buitervelichting / wandlamp aansl. incl. armatuur</li> <li> aansluitpunt bedraad</li> <li> loze leiding / niet bedraad</li> <li> meterkast</li> </ul> | <ul style="list-style-type: none"> <li> elektr. radiator + aansluitpunt</li> <li> afvoer / toevoer ventilatie</li> <li> vloerverwarmingverdelers + aansluitpunt</li> <li> warmtepomp</li> <li> expansievat / buffervat</li> <li> WTW</li> <li> omvormer tbv PV panelen</li> <li> opstelplaats optionele boiler</li> <li> opstelplaats wasmachine</li> <li> opstelplaats wasdroger</li> </ul> |
|---|--|
- Coderingen:**
- |     |                      |
|-----|----------------------|
| atf | atzuigkap            |
| co  | combi-oven           |
| er  | elektrische radiator |
| kk  | koelkast             |
| vm  | vaatwasmachine       |
| wfw | warmterugwinning     |
| wp  | warmtepomp           |
| wm  | wasmachine           |
| wd  | wasdroger            |
| ll  | loze leiding         |
| th  | thermostaat          |
| vv  | vloerverdelers       |
| sp  | spuwer               |

	<b>Havenwoningen Noord</b>	<b>SCHAAL</b> As indicated <b>FORMAAT</b> A1 <b>DATUM</b> 10-11-2021
	<b>BOUWNUMMER</b> 	<b>FASE</b>  <b>BLAD</b> bouwnummer 46 <b>BLADNR.</b> <b>KC46-1</b>
<b>ONTWIKKELING</b> Vliethaven B.V.		