


**begane grond**  
schaal 1 : 50




**voorgevel**  
schaal 1 : 100

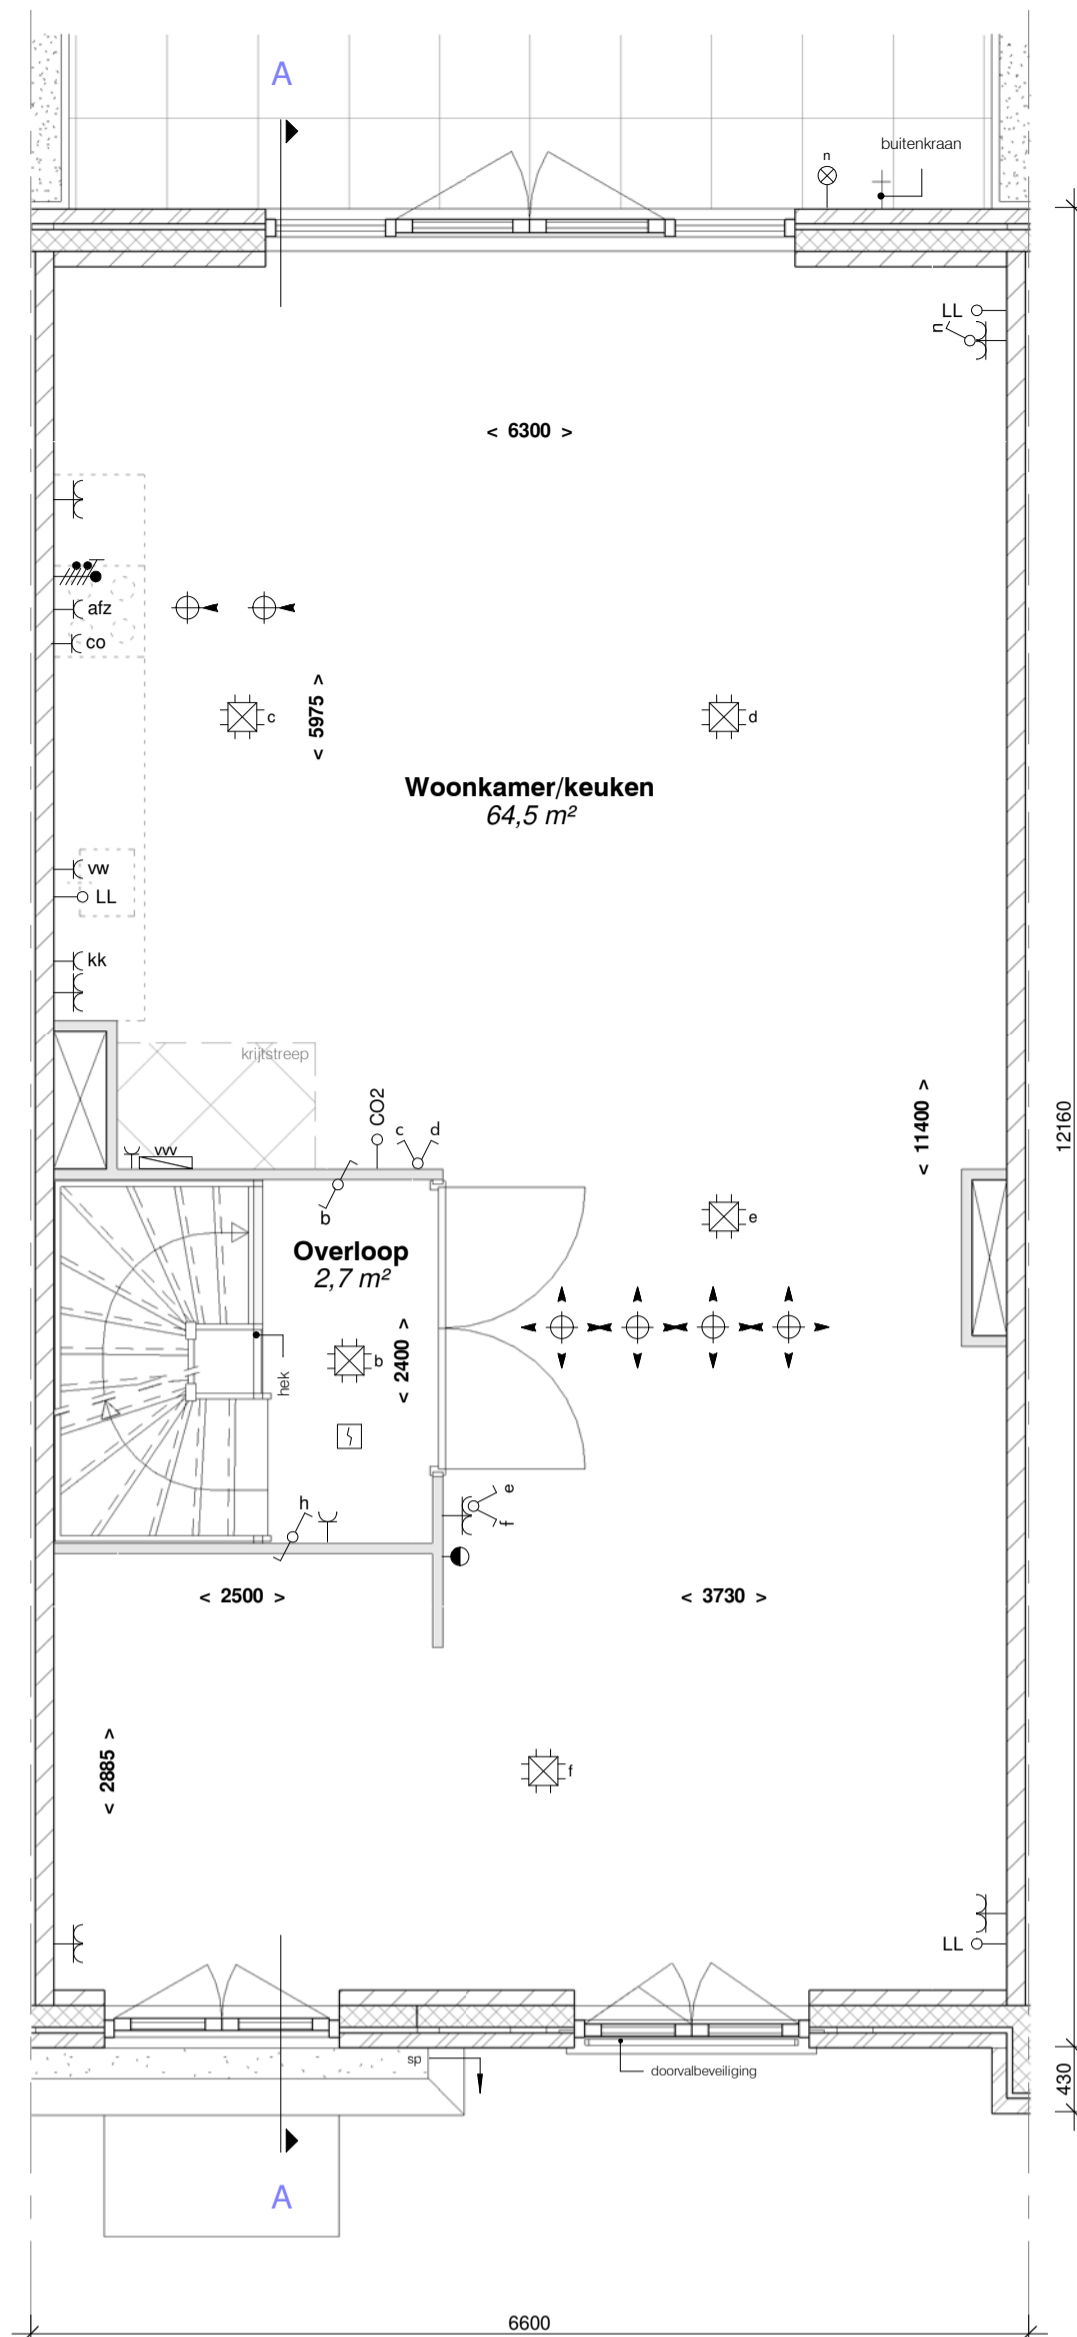


**eerste verdieping**  
schaal 1 : 50




**achtergevel**  
schaal 1 : 100

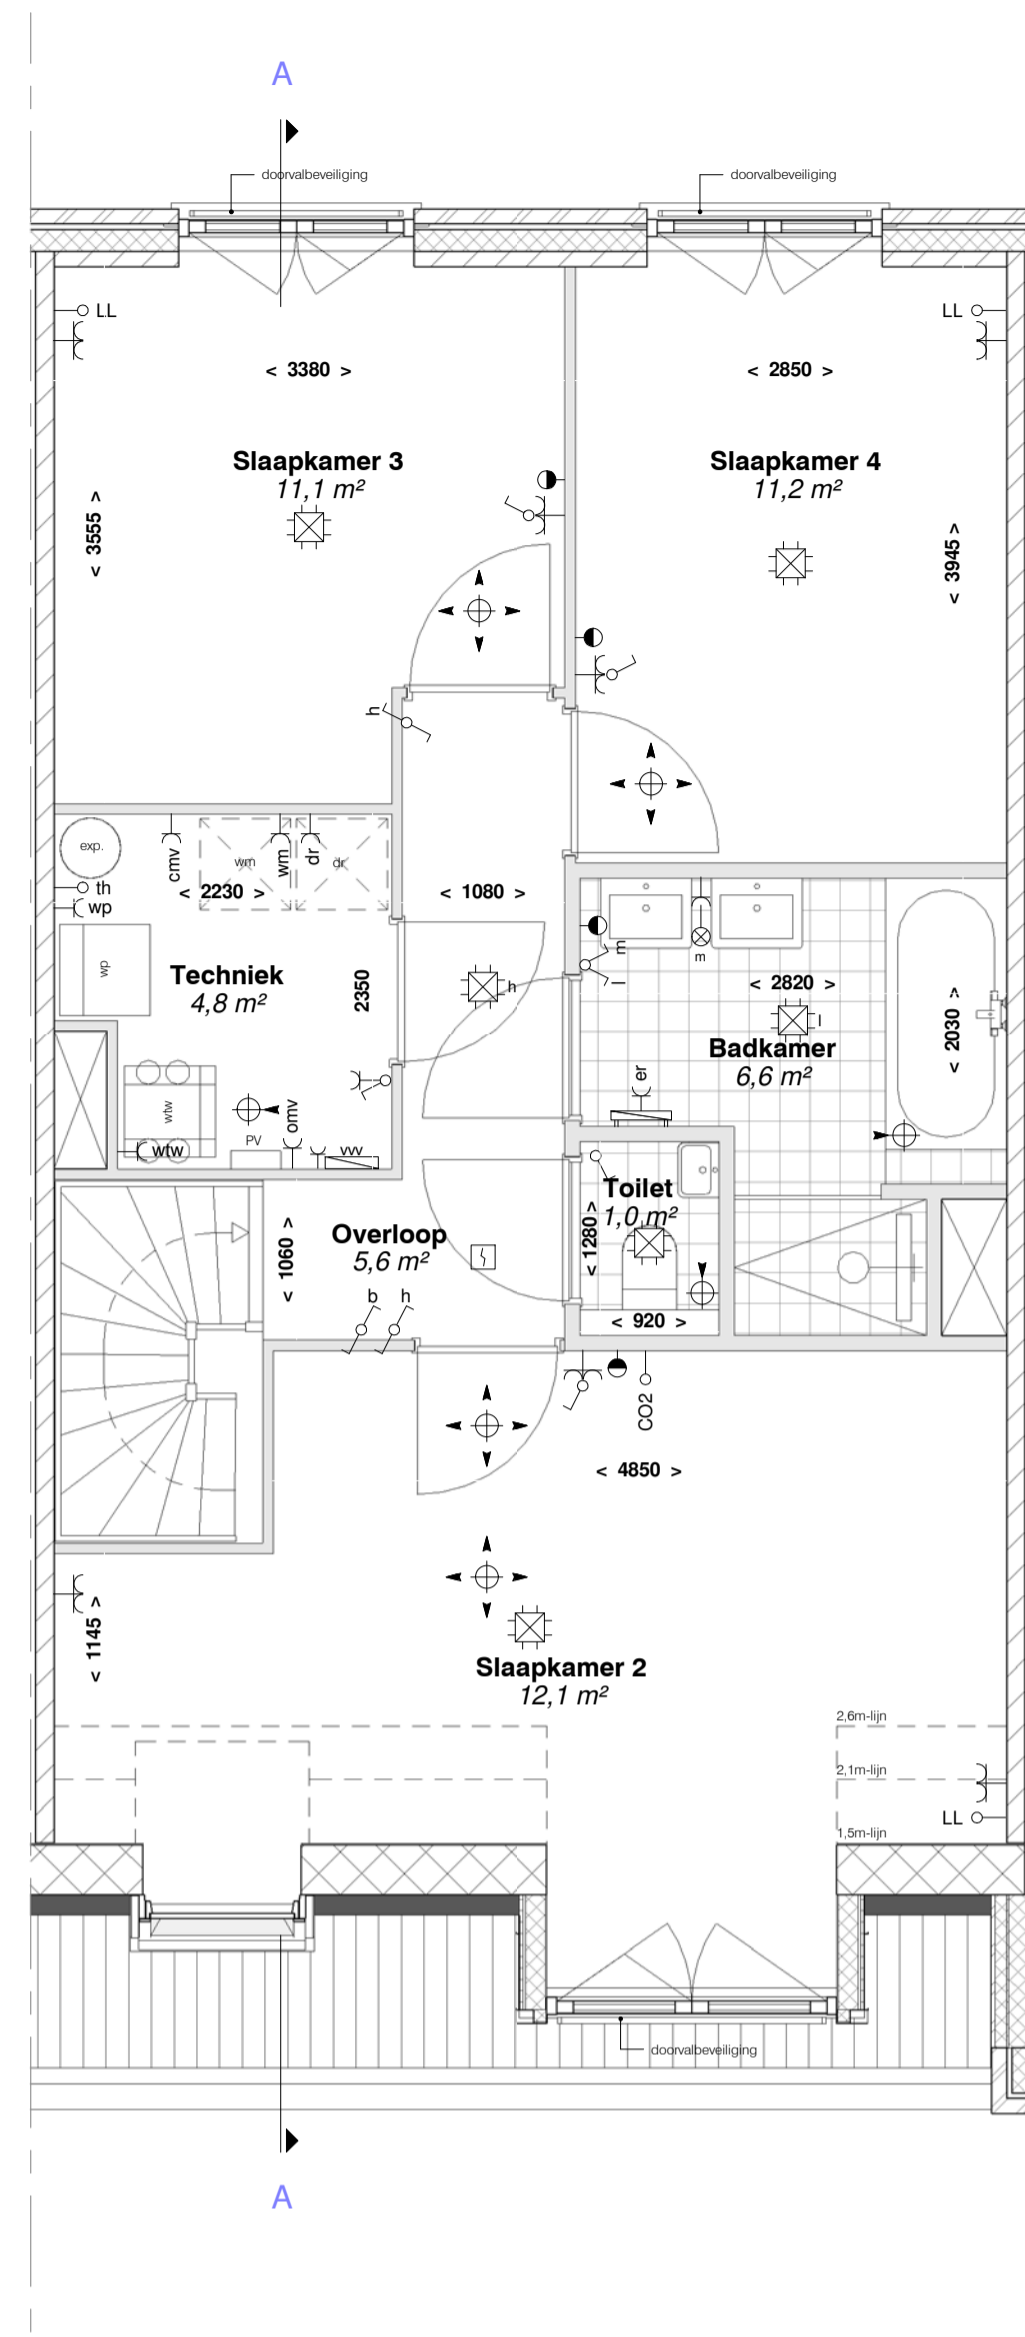


**tweede verdieping**  
schaal 1 : 50

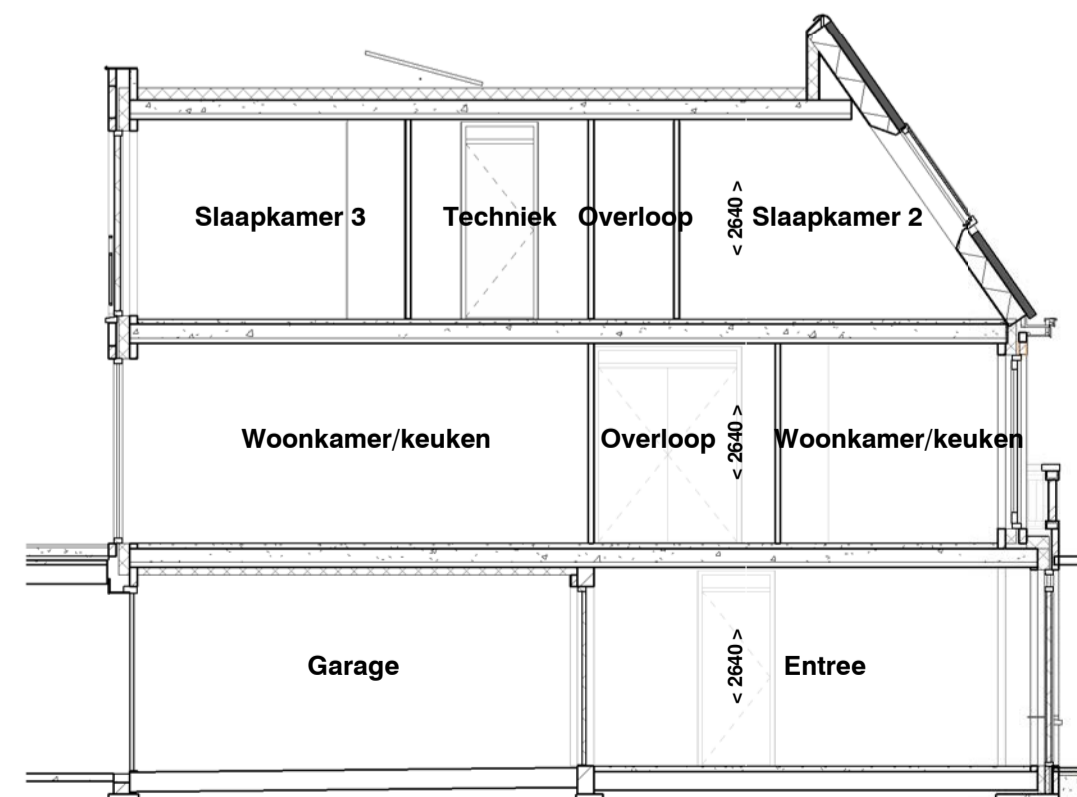

**doorsnede**  
schaal 1 : 100

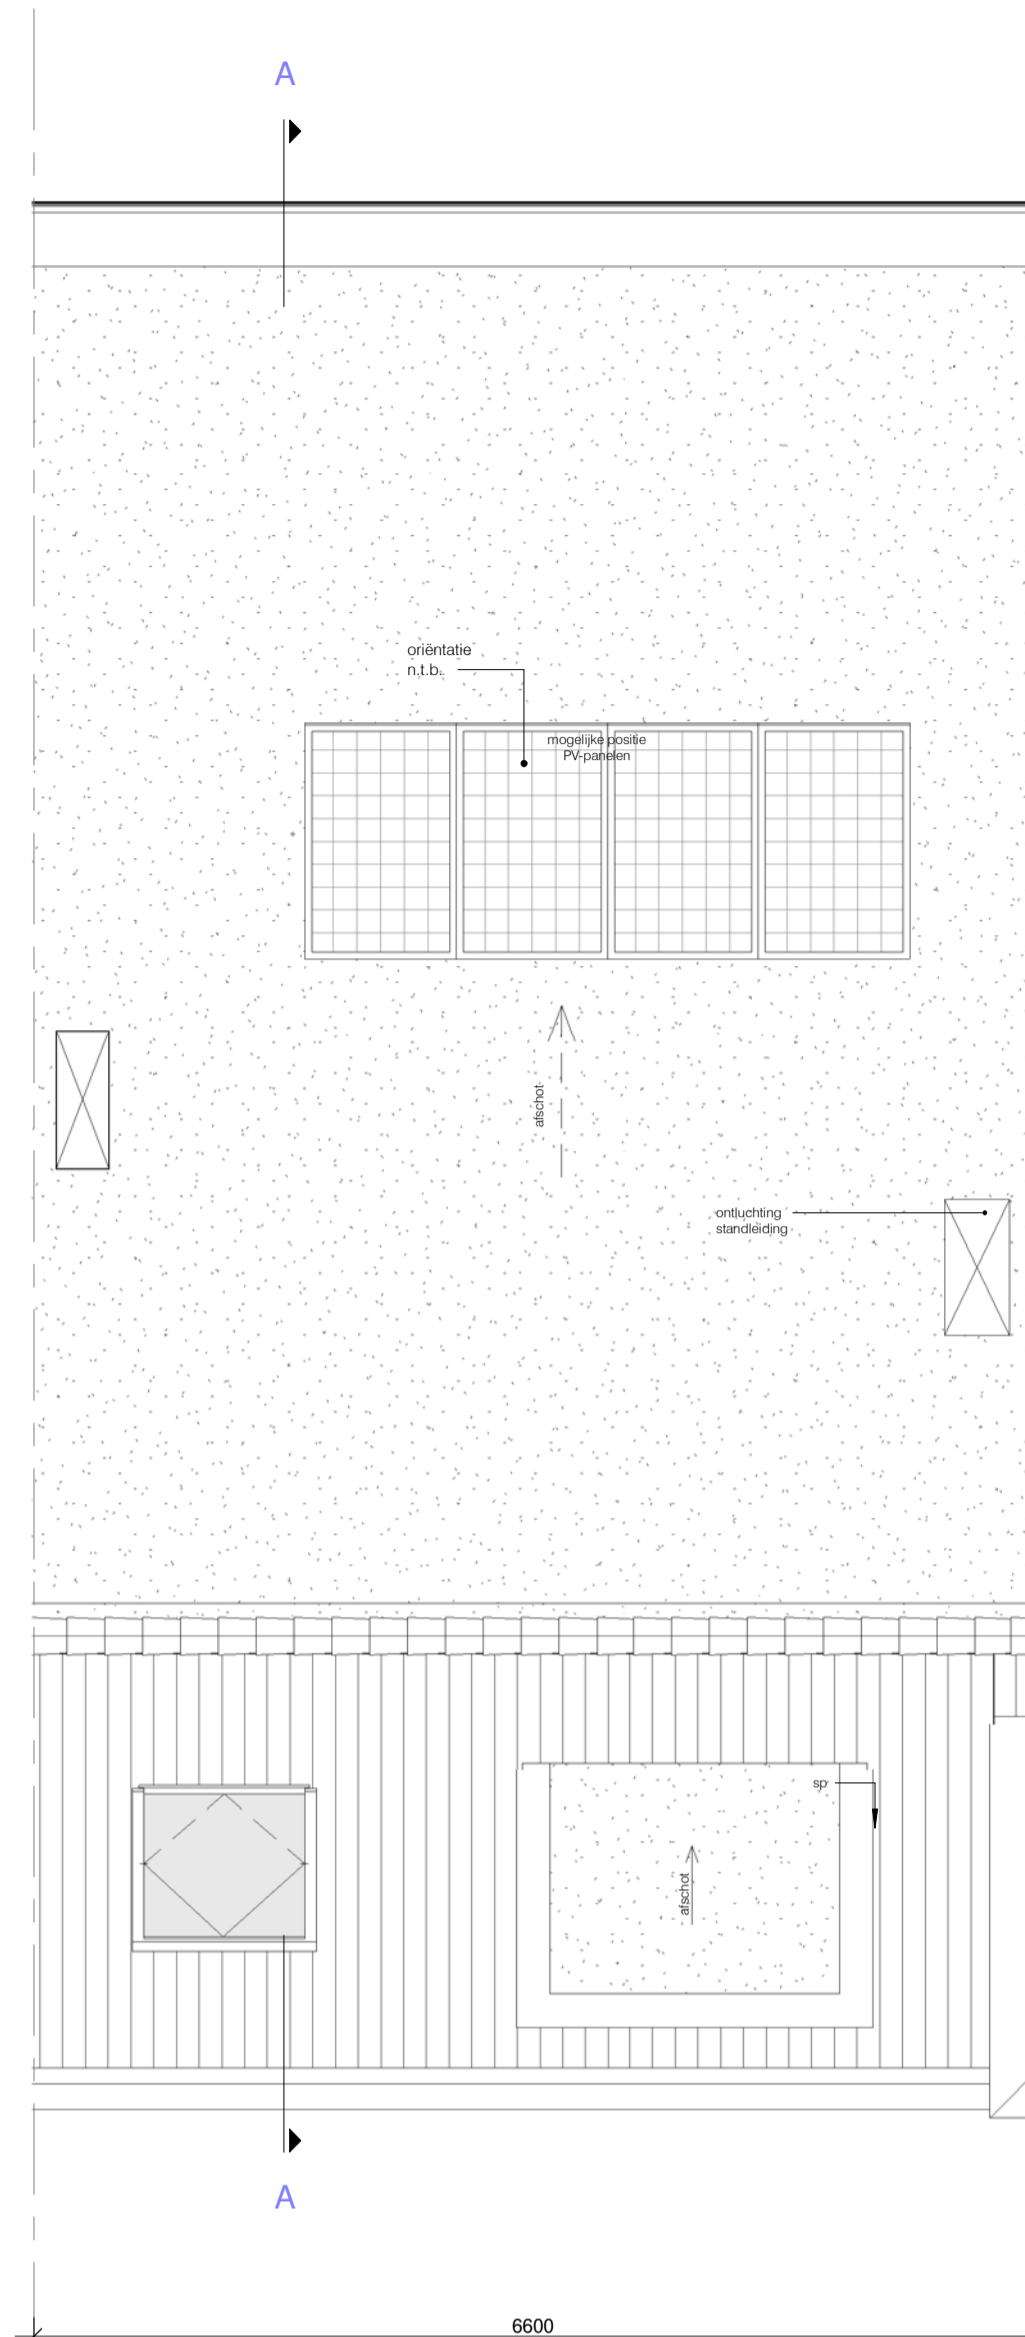

**dak**  
schaal 1 : 50

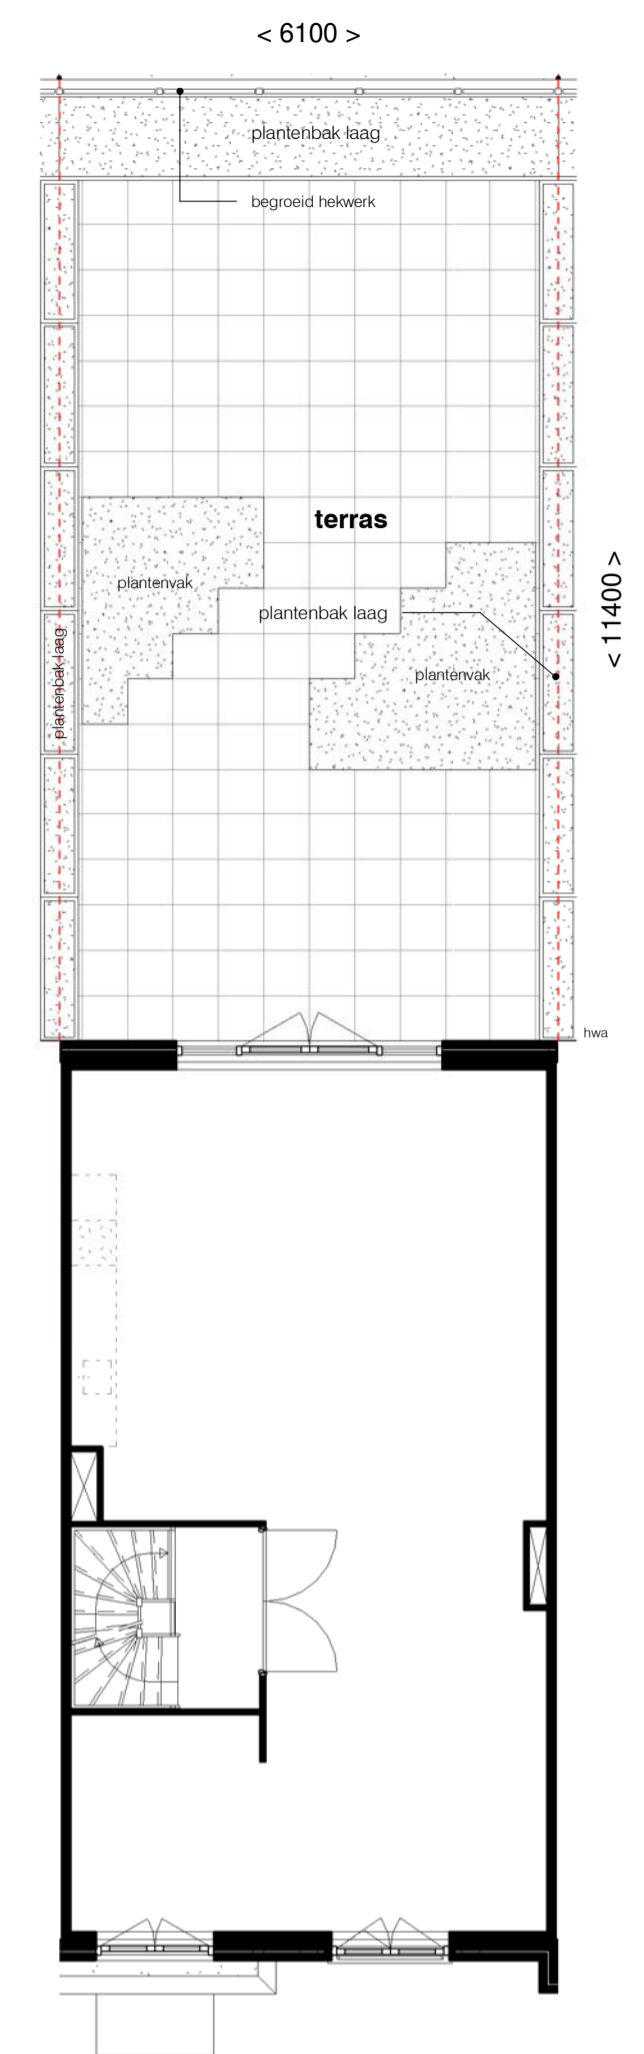


**eerste verdieping met terras**  
schaal 1 : 100

**RENOVOOI**

- positie wandcontactdoos tov vloerpeil zie TO  
- vloerverwarming in alle verbluffsruimten en badruimten

SYMBOLLEN: omschrijving: SYMBOLLEN: omschrijving:

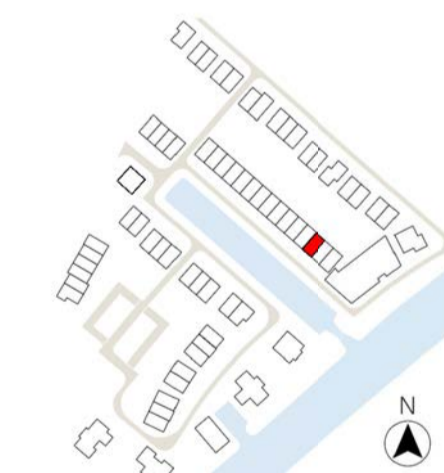

- beton i/hw gestort
- gevel metselwerk 100mm
- kalkezandsteen
- gasbeton
- gibo
- prefab beton
- isolatie
- samengestelde houten constructie
- systemenvloer

- De genoemde maten op de tekeningen zijn niet exact. Alle genoemde maten zijn 'circa'-maten (in millimeters), daarbij is geen rekening gehouden met enige wandafwerking. Wijzigingen ter voldoening aan (semi)overheidsvoorschriften, alsmede wijzigingen in maatvoering en materiaalkeuze die tijdens de uitvoering van het werk noodzakelijk blijken, worden nadrukkelijk voorbehouden. De op de tekening aangegeven elektrische verwarmingselementen, ventilatieventielen, ventilatorroosters, lichtpunten, wandcontactdozen, schakelaars, inspectieluik, spuwvers, PV panelen, installaties op het dak e.d. zijn indicatief.

- a = volgorde-schakeling enkele schakelaar
- wisselschakelaar
- serieschakelaar
- mech. ventilatie / 3-standen
- enkele wandcontactdoos
- dubbele wandcontactdoos
- perilex
- plafondlichtpunt / centraaldoos
- rookmelder
- bel / schel
- bedrukker
- thermostaat bediening
- wandlichtpunt / buitenverlichting zonder armatuur
- gibo
- buitenverlichting / wandlamp aansl. armatuur
- aansluitpunt bedraad
- loze leiding / niet bedraad
- meterkast
- elektr. radiator + aansluitpunt
- afvoer / toevoer ventilatie
- vloerverwarmingverdelers aansluitpunt
- warmtepomp
- expansievat / buffervat
- WTW
- omvormer tbv PV panelen
- opstelplaats optionele boiler
- opstelplaats wasmachine
- opstelplaats wasdroger
- Coderingen:
- atz atzuigkap
- co combi-oven
- er elektrische radiator
- kk koelkast
- vm vaatwasmachine
- w/w warmteterugwinning
- wp warmtepomp
- wm wasmachine
- wd wasdroger
- ll loze leiding
- th thermostaat
- vv vloerverdelers
- sp spuwvers

	<b>Havenwoningen Noord</b>	<b>SCHAAL</b> As indicated <b>FORMAAT</b> A1 <b>DATUM</b> 10-11-2021
	<b>BOUWNUMMER</b> <b>47</b>	<b>FASE</b>  <b>BLAD</b> bouwnummer 47 <b>BLADNR.</b> <b>KC47-1</b>
<b>ONTWIKKELING</b> Vliethaven B.V.		