


**begane grond**  
schaal 1 : 50

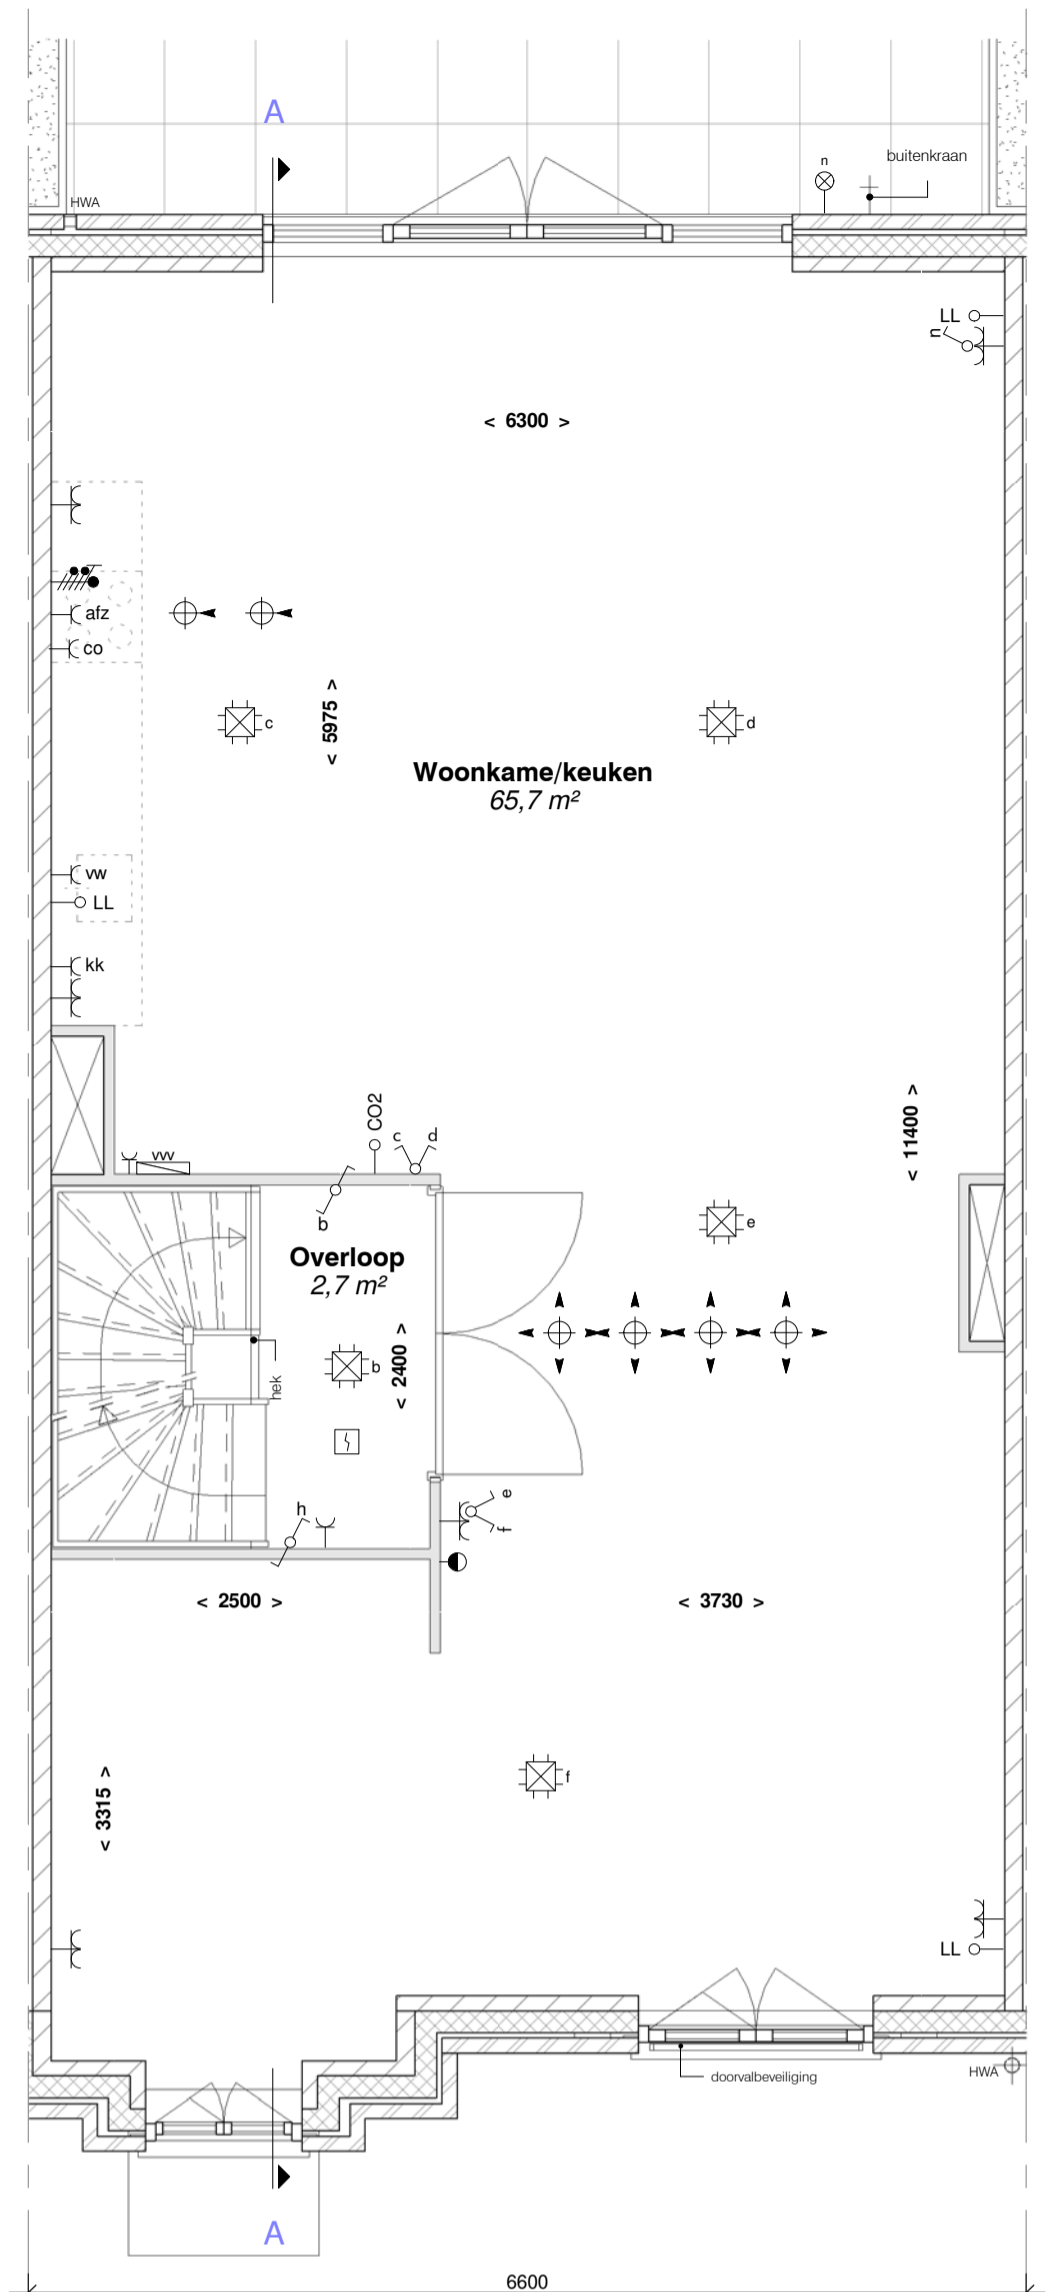


**voorgevel**  
schaal 1 : 100




**eerste verdieping**  
schaal 1 : 50




**achtergevel**  
schaal 1 : 100

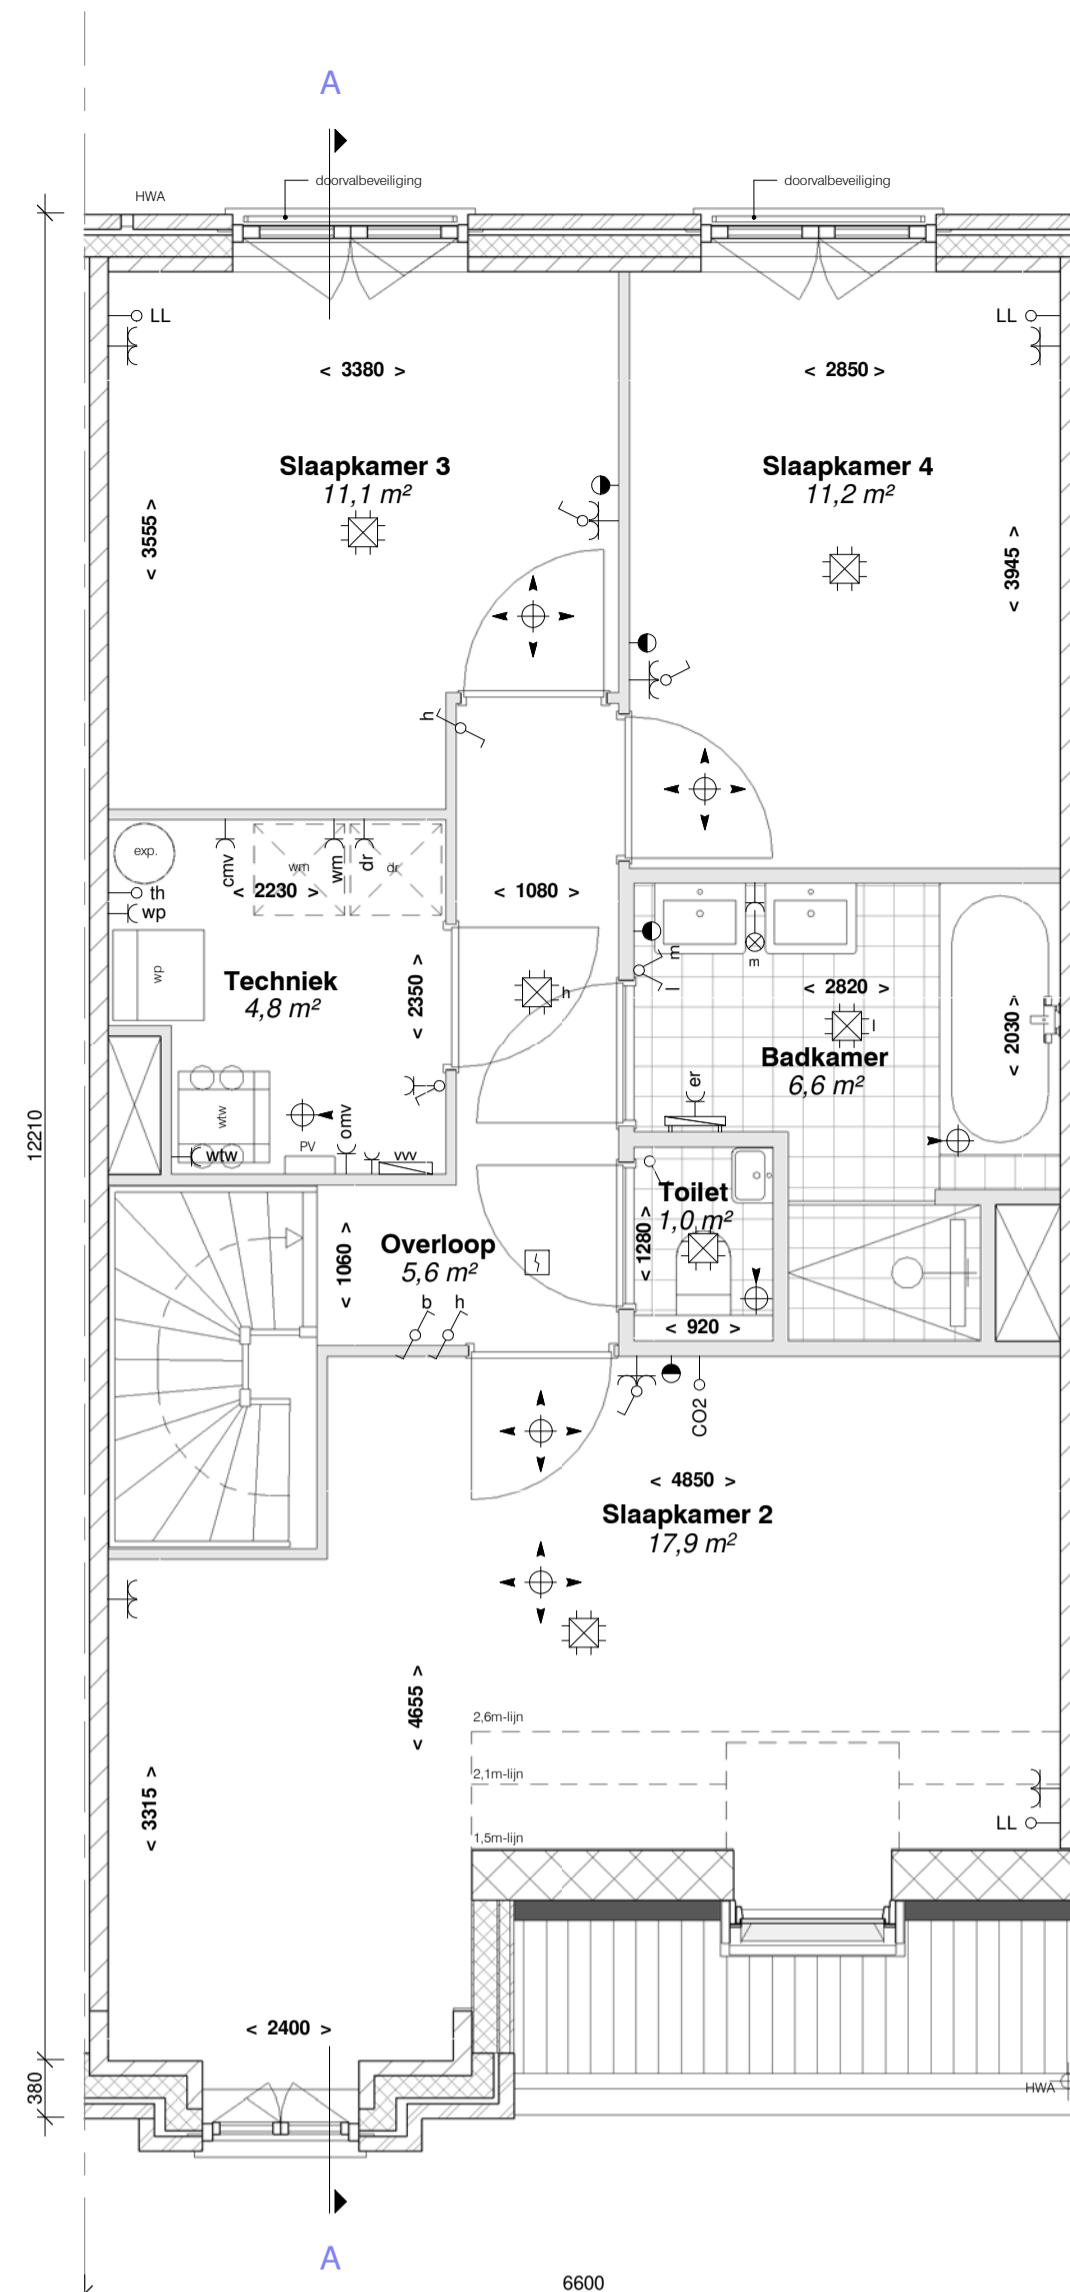


**tweede verdieping**  
schaal 1 : 50

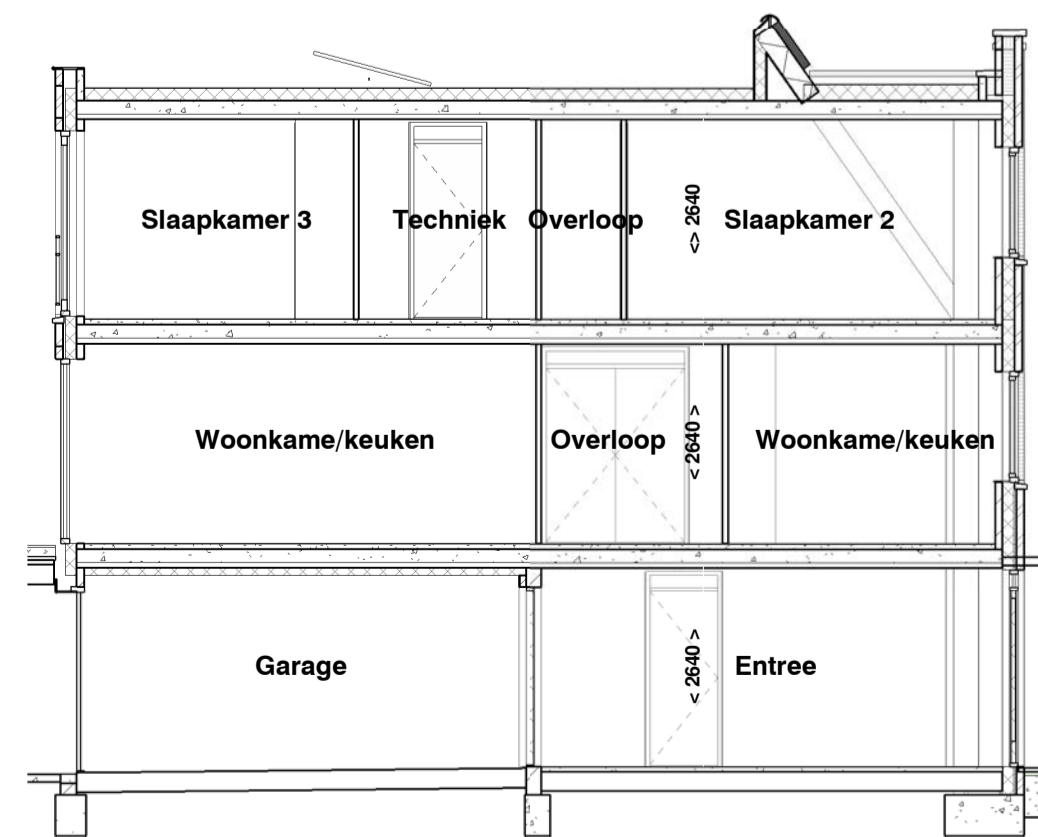

**doorsnede**  
schaal 1 : 100

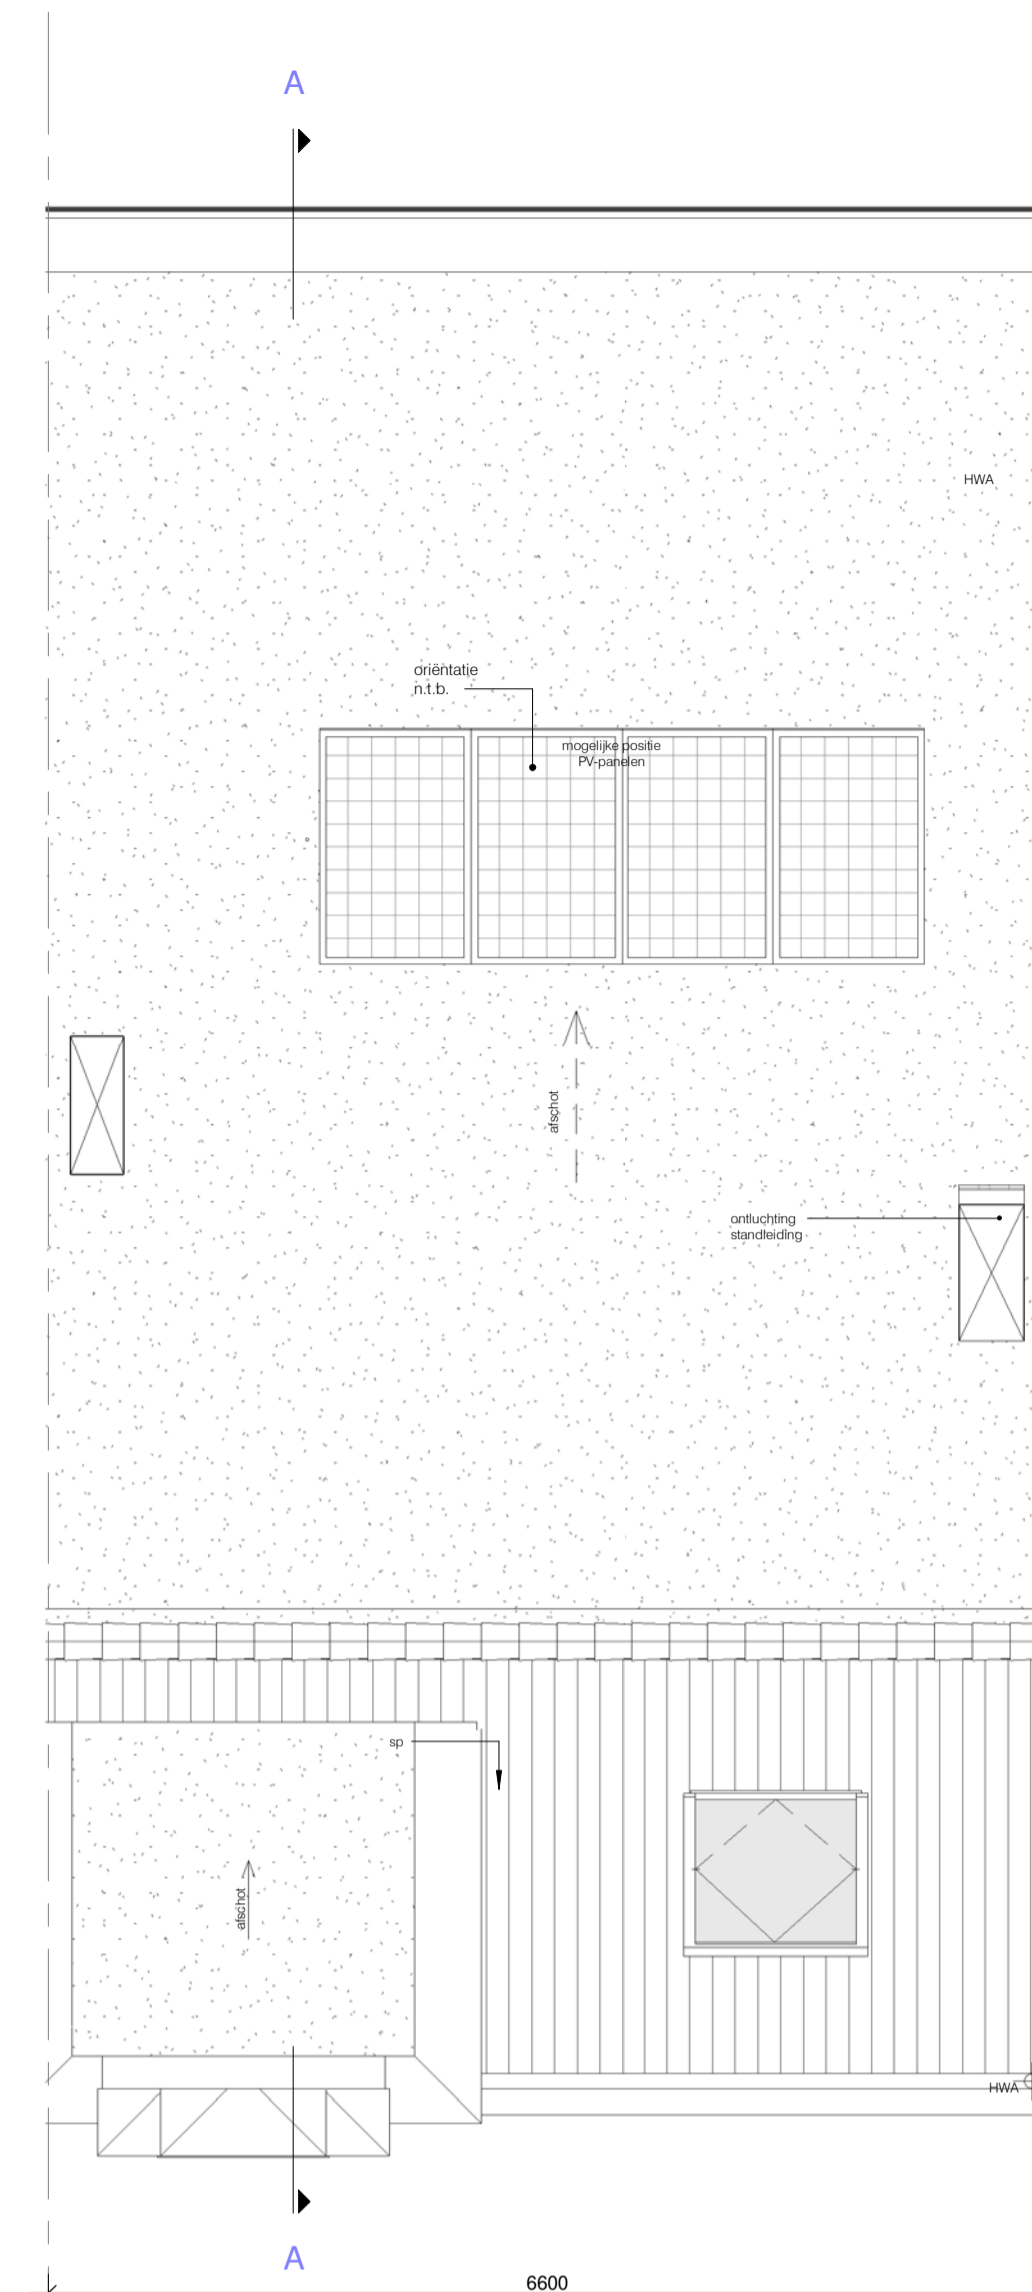

**dak**  
schaal 1 : 50

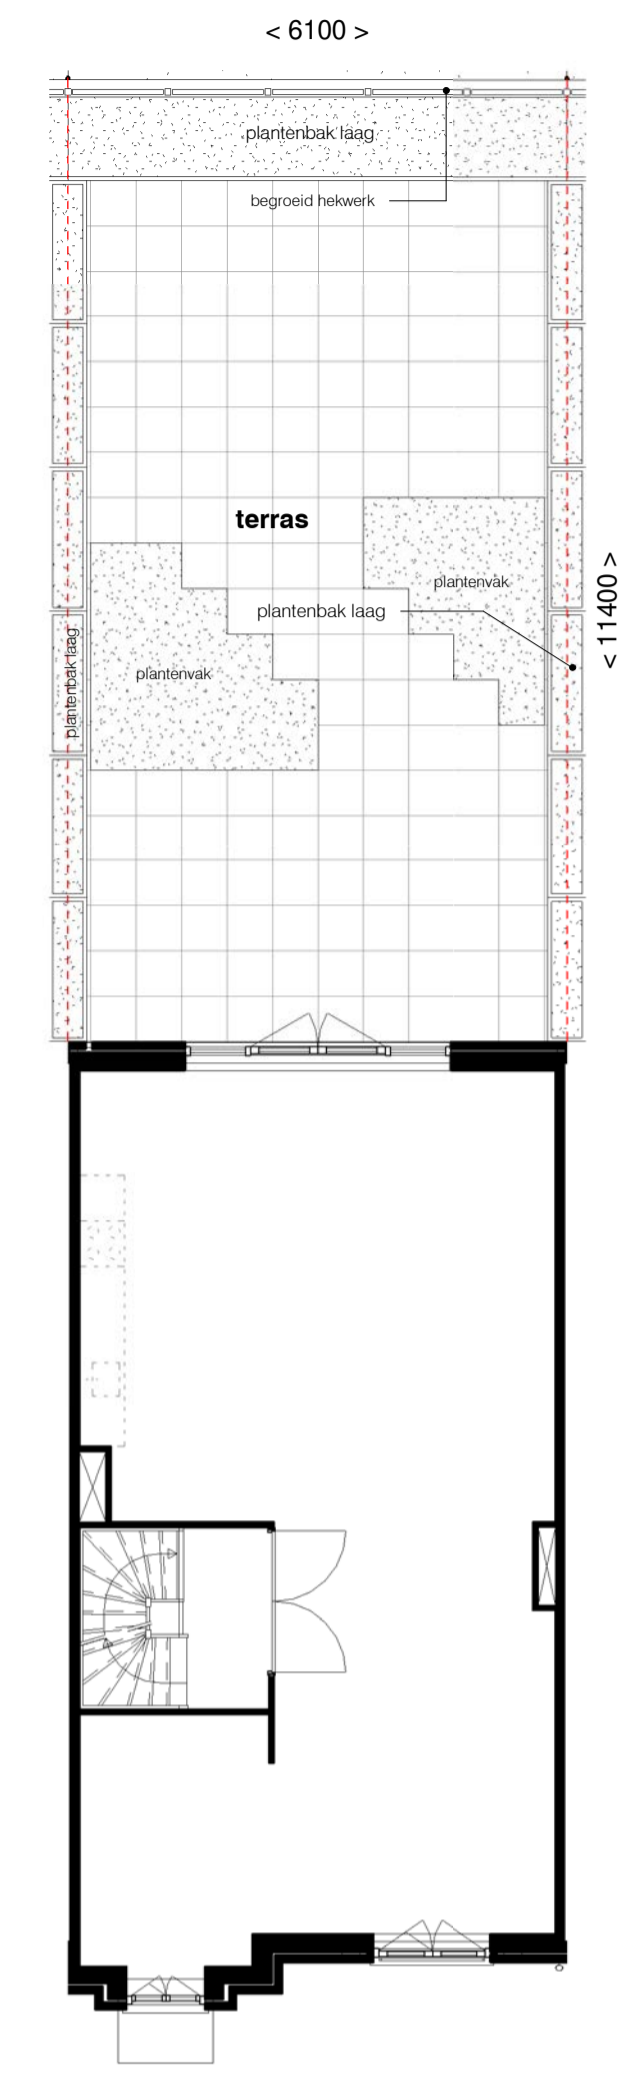


**eerste verdieping met terras**  
schaal 1 : 100

**RENOVOI**

- positie wandcontactdozen tov vloerpeil zie TO  
- vloerverwarming in alle verblijfsruimten en badruimten

SYMBOLLEN: omschrijving: SYMBOLEN: omschrijving:

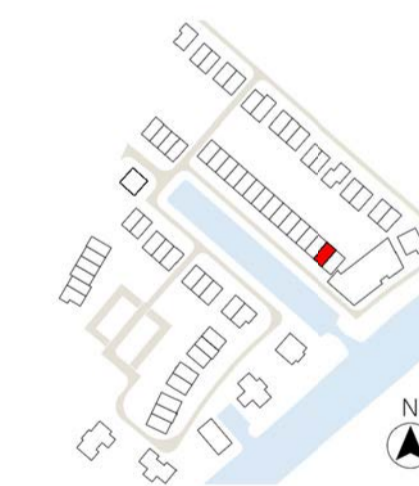

- beton i/hw gestort
- gevel metselwerk 100mm
- kalkzandsteen
- gasbeton
- gbo
- prefab beton
- isolatie
- samengestelde houten constructie
- systemvloer

- a = volgorde-schakeling enkele schakelaar
- wisselschakelaar
- serieschakelaar
- mech. ventilatie / 3-standen
- enkele wandcontactdoos
- dubbele wandcontactdoos
- perilex
- plafondlichtpunt / centraaldoos
- rookmelder
- bel / schel
- bedrukker
- thermostaat bediening
- wandlichtpunt / buitenverlichting zonder armatuur
- buitenverlichting / wandlamp aansl. incl. armatuur
- aansluitpunt bedraad
- loze leiding / niet bedraad
- meterkast
- elektr. radiator + aansluitpunt
- afvoer / toevoer ventilatie
- vloerverwarmingverdelers + aansluitpunt
- warmtepomp
- expansievat / buffervat
- WTW
- omvormer tbv PV panelen
- opstelplaats optionele boiler
- opstelplaats wasmachine
- opstelplaats wasdroger
- Coderingen:**
- atg atzuigkap
- co combi-oven
- er elektrische radiator
- kk koelkast
- vm vaatwasmachine
- wtw warmterugwinning
- wp warmtepomp
- wm wasmachine
- wd wasdroger
- ll loze leiding
- th thermostaat
- vv vloerverdelers
- sp spuisper

	<b>Havenwoningen Noord</b>	<b>SCHAAL</b> As indicated <b>FORMAAT</b> A1 <b>DATUM</b> 10-11-2021
	<b>BOUWNUMMER</b> 	<b>FASE</b>  <b>BLAD</b> bouwnummer 48 <b>BLADNR.</b> <b>KC48-1</b>
<b>ONTWIKKELING</b> Vliethaven B.V.		