




begane grond
schaal 1 : 50

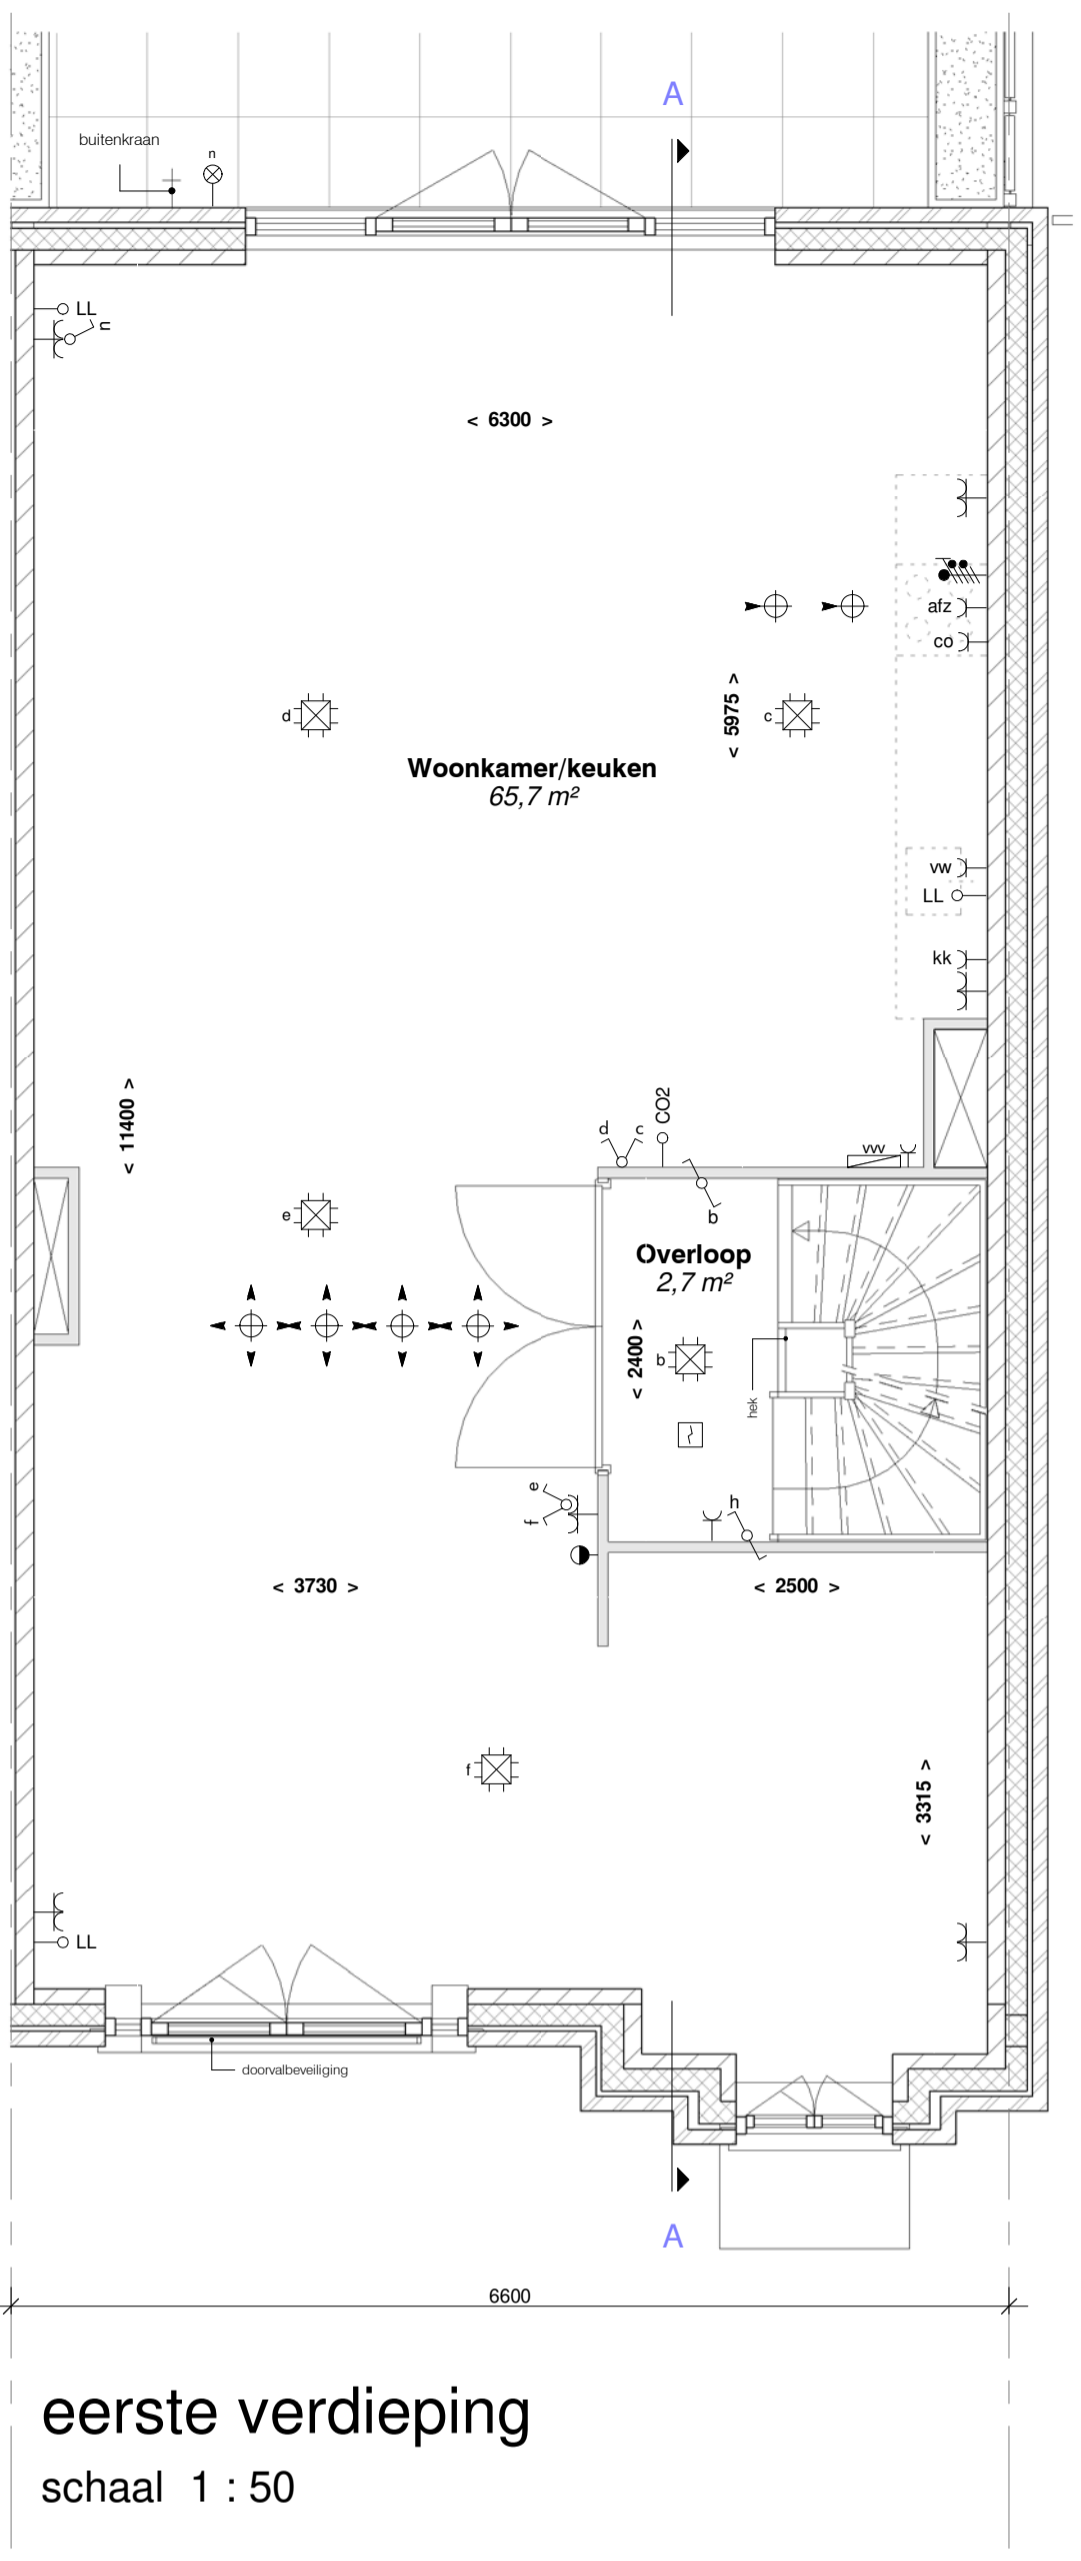


eerste verdieping
schaal 1 : 50

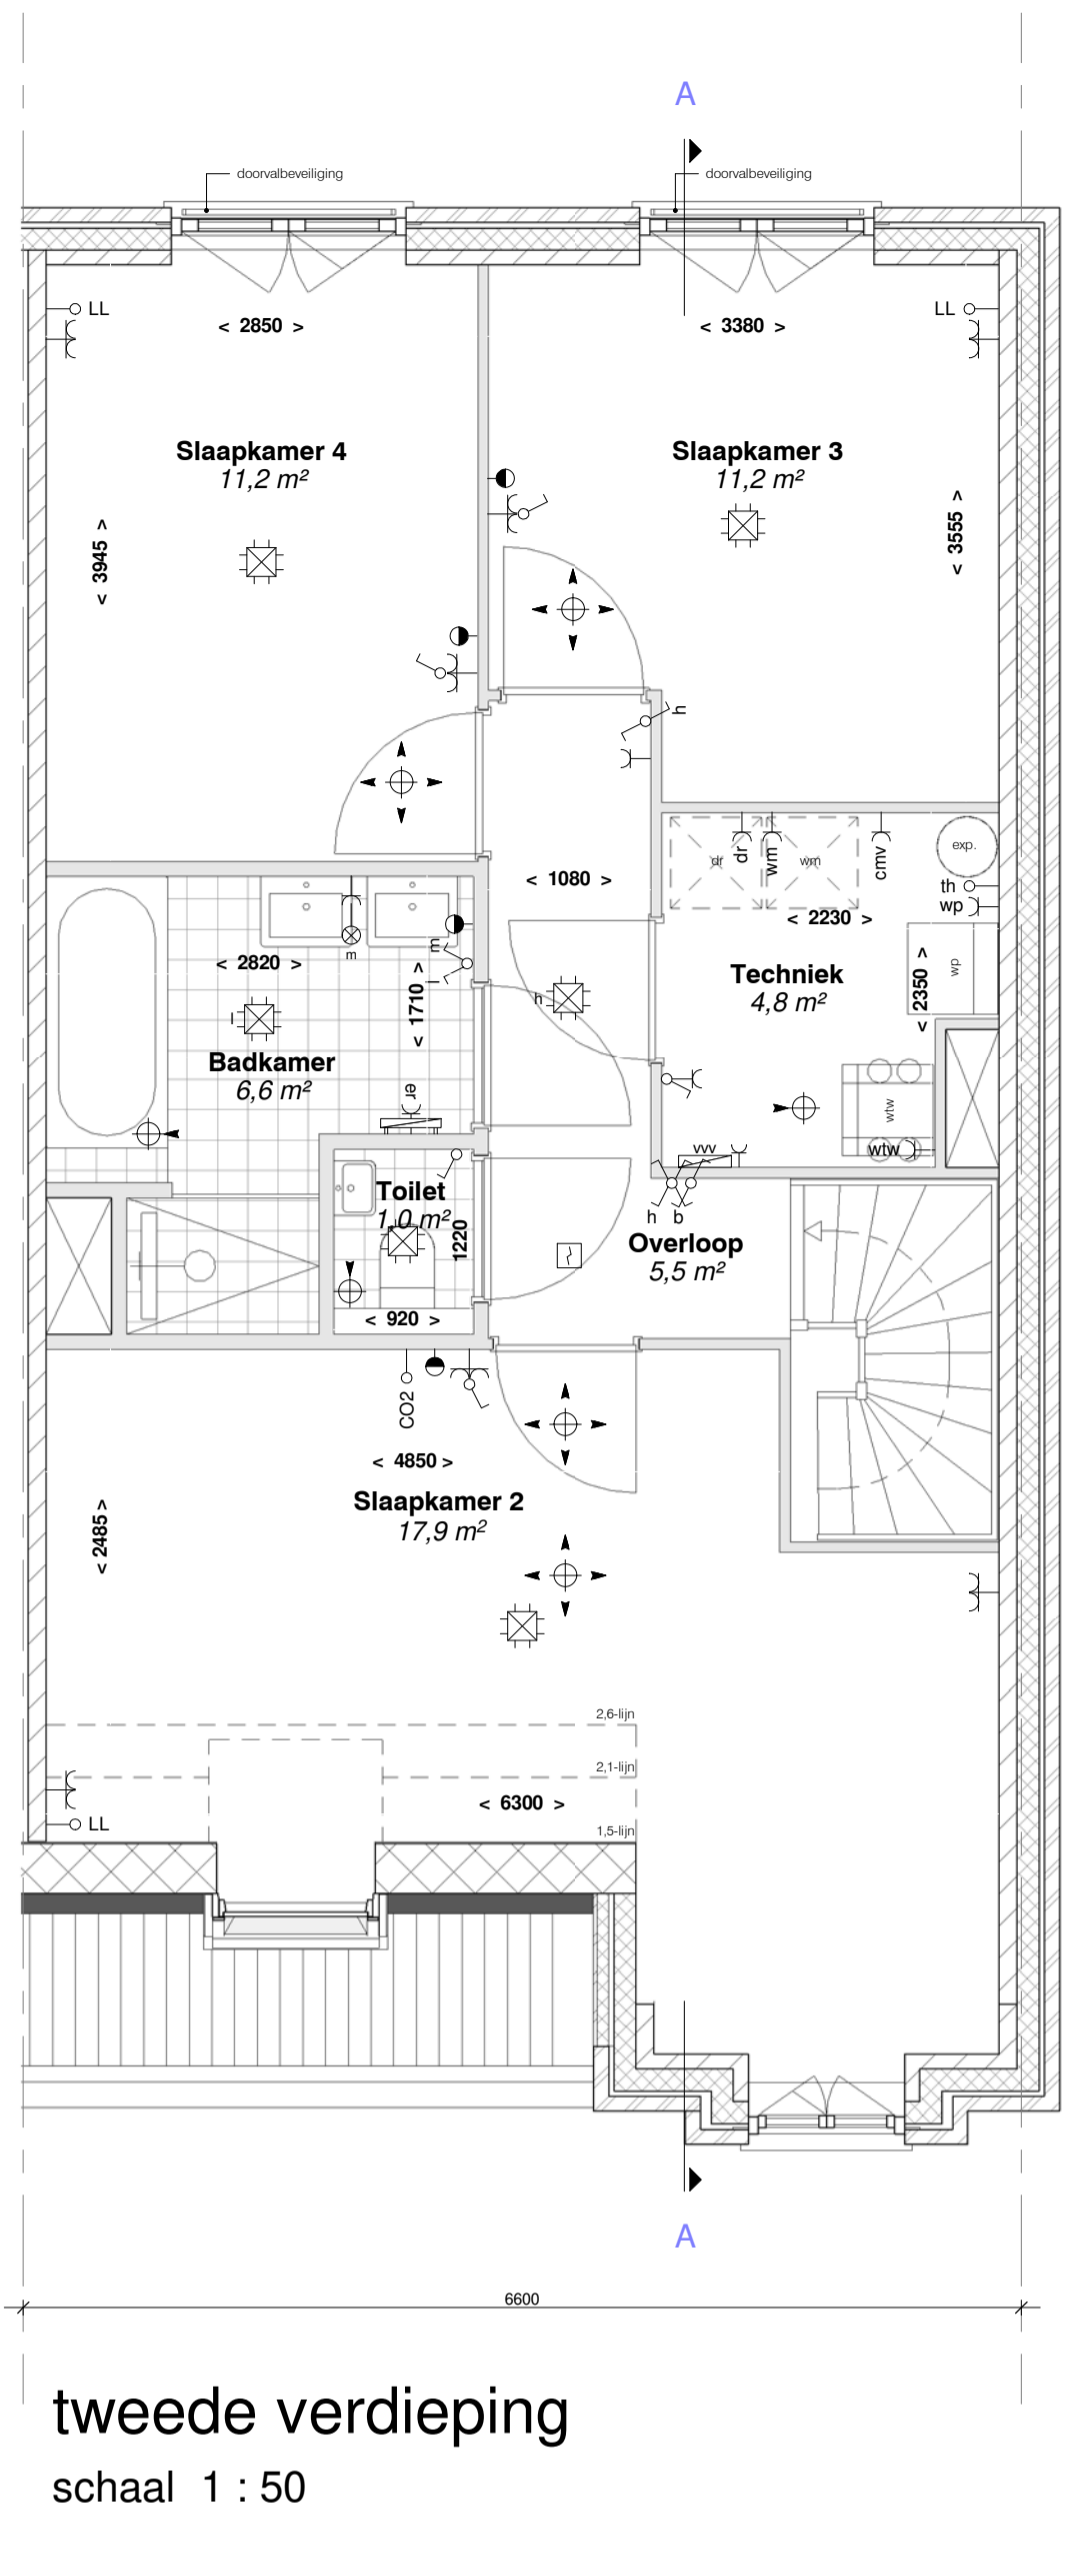

tweede verdieping
schaal 1 : 50

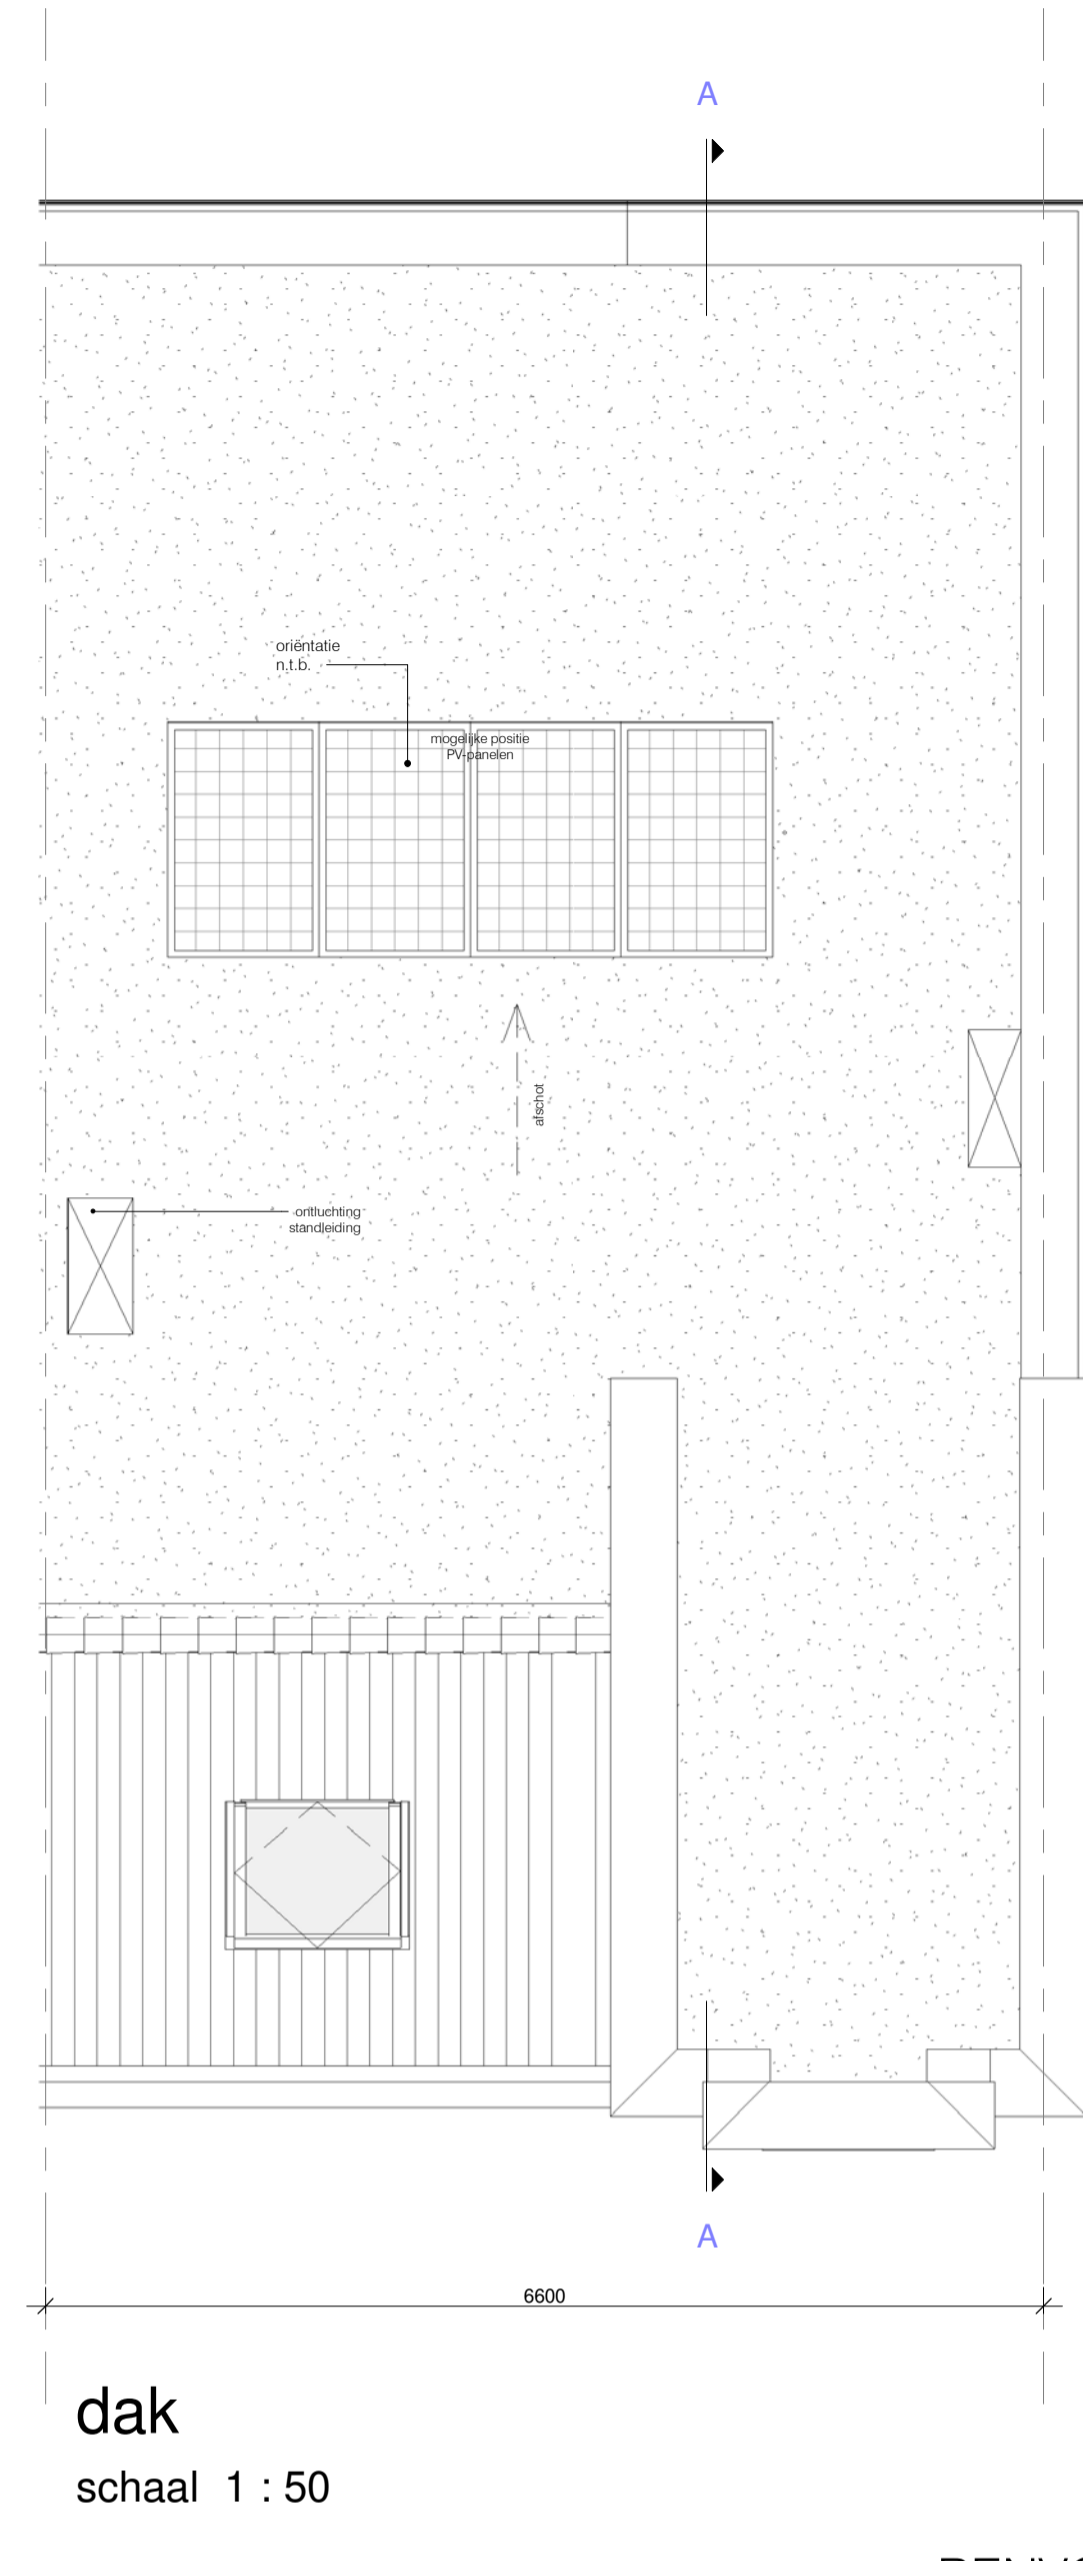

dak
schaal 1 : 50

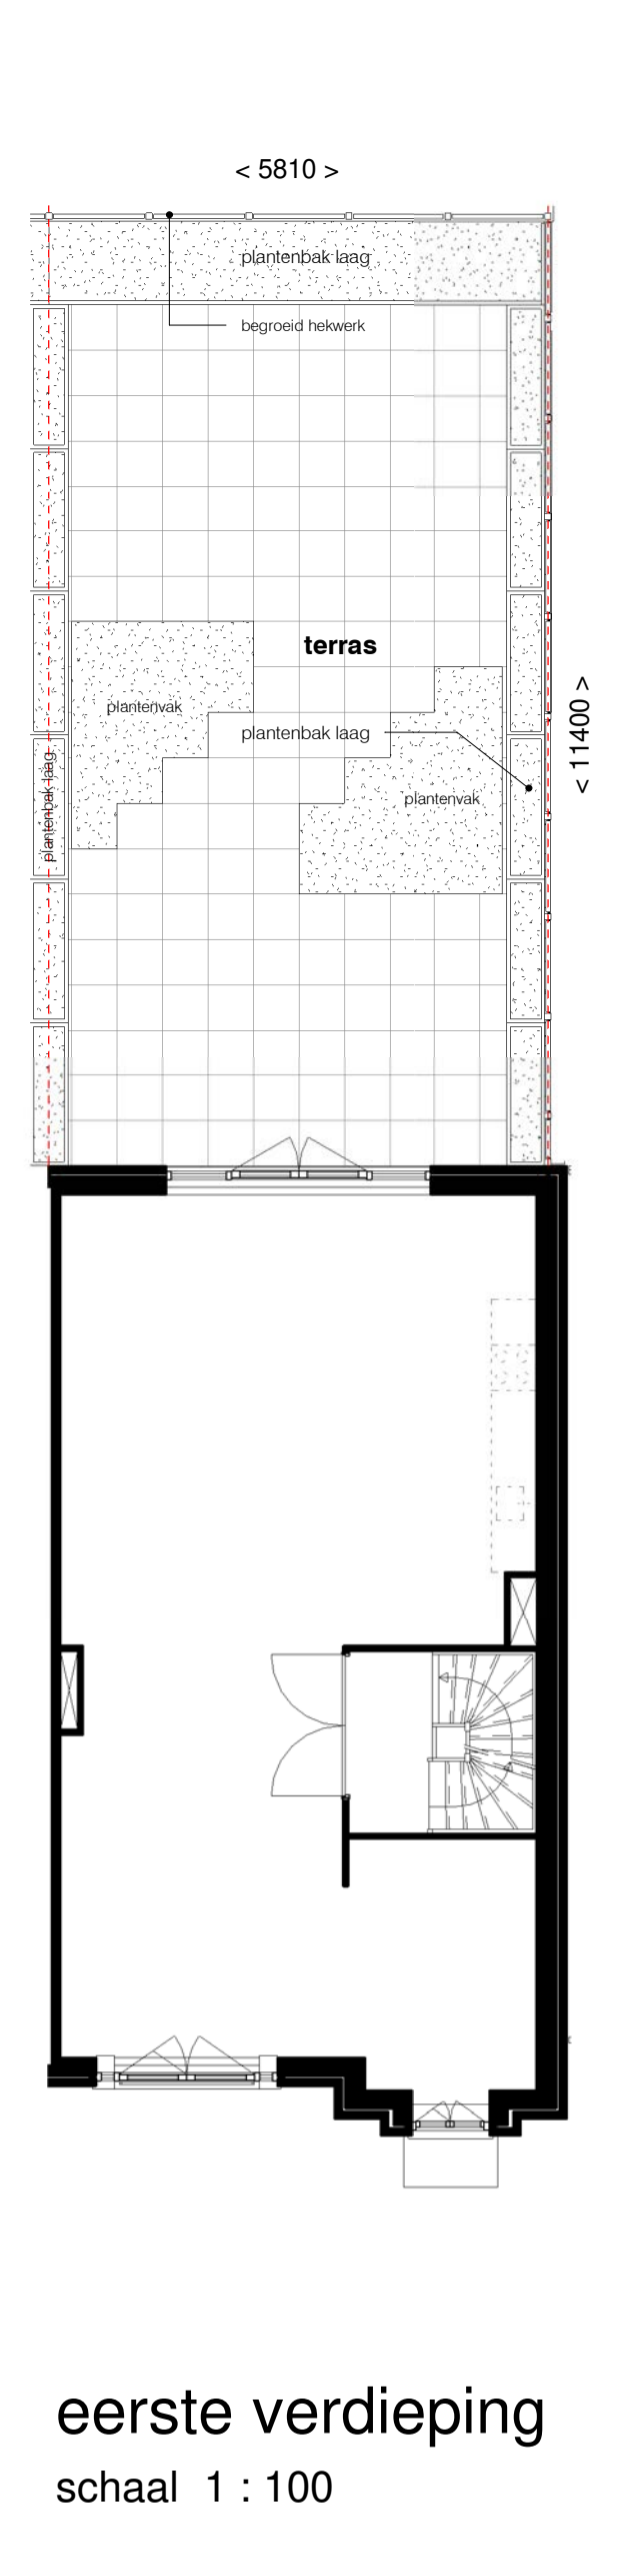


eerste verdieping
schaal 1 : 100

RENVOOI

- De genoemde maten op de tekeningen zijn niet exact. Alle genoemde maten zijn 'circa'-maten (in millimeters), daarbij is geen rekening gehouden met enige wandafwerking. Wijzigingen ter voldoening aan (semi)overheidsvoorschriften en/of -voorschriften, alsmede wijzigingen in maatvoering en materiaalkozen die tijdens de uitvoering van het werk noodzakelijk blijken, worden nadrukkelijk voorbehouden. De op de tekening aangegeven elektrische voerwaaiermaten, ventilatieventilatoren, ventilatorcoördinatoren, lichtpunten, wandcontactdozen, schakelaars, inspectieluik, spuwvers, PV panelen, installaties op het dak e.d. zijn indicatief.

- | | |
|--|--|
| <ul style="list-style-type: none"> a = volgordeomschrijving enkele schakelaar wisselschakelaar serieschakelaar mech. ventilatie / 3-standen enkele wandcontactdoos dubbele wandcontactdoos perilex platfloodpunt / centraaldoos rookmelder bel / schel bedrukker thermostaat bediening wandlichtpunt / buitenverlichting zonder armatuur gbo buitenverlichting / wandlamp aansl. incl. armatuur aansluitpunt bedraad loze leiding / niet bedraad meterkast | <ul style="list-style-type: none"> elektr. radiator + aansluitpunt afvoer / toevoer ventilatie vloerverwarmingverdelers + aansluitpunt warmtepomp expansievat / buffervat WTW omvormer tbv PV panelen opstelplaats optionele boiler opstelplaats wasmachine opstelplaats wasdroger |
|--|--|
- Coderingen:**
- | | |
|-----|----------------------|
| at | atzuigkap |
| co | combi-oven |
| er | elektrische radiator |
| kk | koelkast |
| vm | vaatwasmachine |
| wtd | warmteterugwinning |
| wp | warmtepomp |
| wm | wasmachine |
| wd | wasdroger |
| ll | loze leiding |
| th | thermostaat |
| vv | vloerverdelers |
| sp | spuwvers |

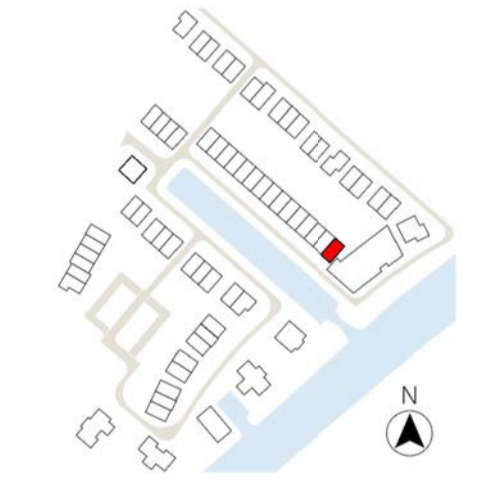

- beton ihw gestort
- gijvel metselwerk 100mm
- kalkzandsteen
- gasbeton
- gbo
- prefab beton
- isolatie
- samengestelde houten constructie
- systeemvloer

VH
VLIETHAVEN
LEIDSCHENDAM-VOORBURG

ONTWIKKELING
Vliethaven B.V.

Havenwoningen Noord

BOUWNUMMER
49


SCHAAL	As indicated
FORMAAT	A1
DATUM	10-11-2021
FASE	
BLAD	bouwnummer 49
BLADNR.	KC49-1




voorgevel
schaal 1 : 100



achtergevel
schaal 1 : 100

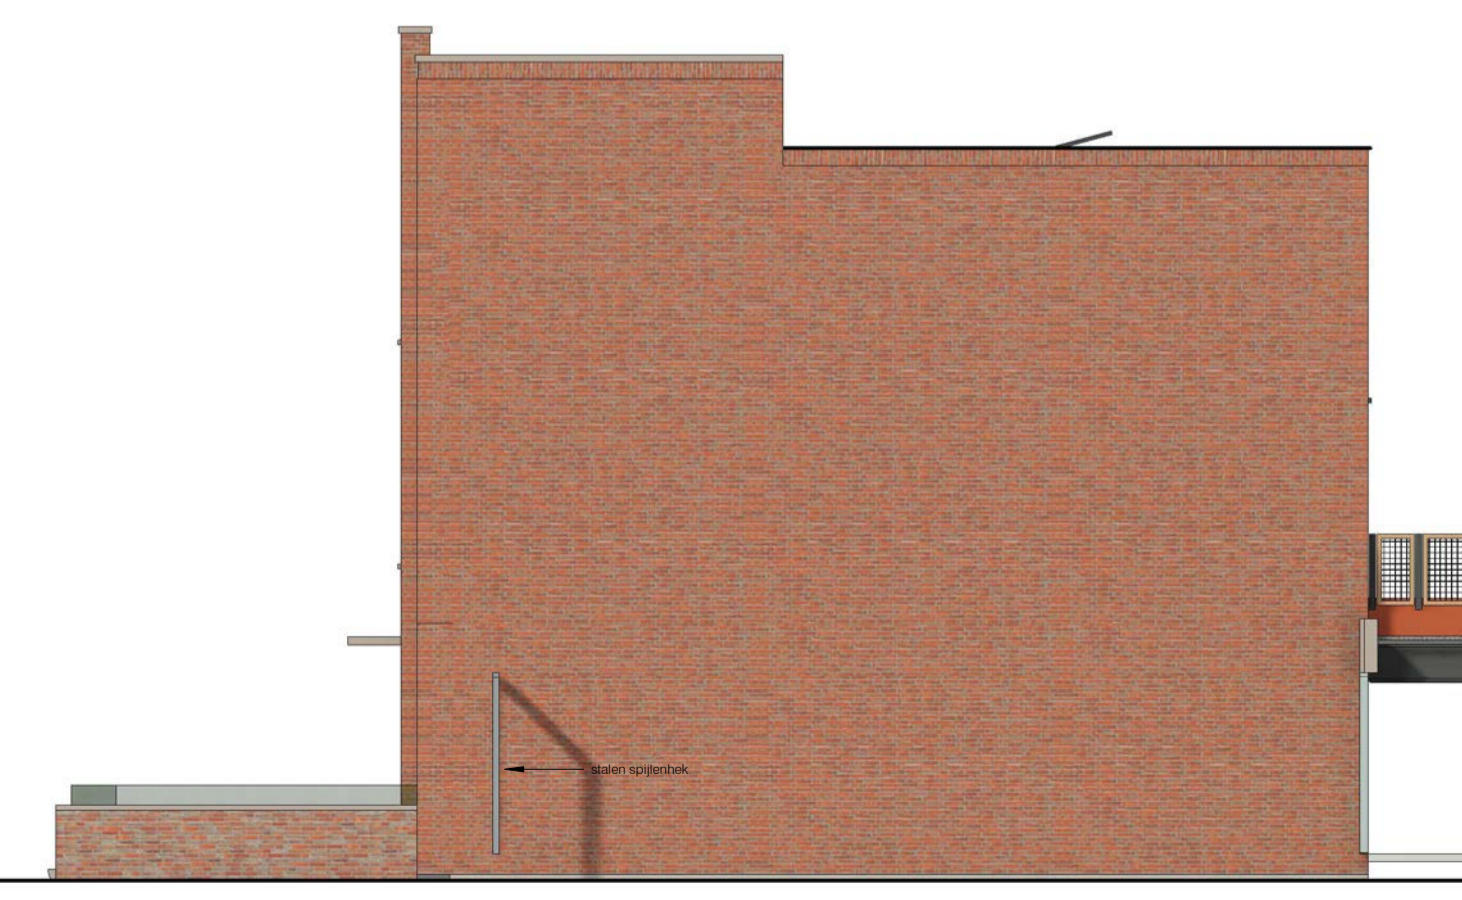

zijgevel
schaal 1 : 100

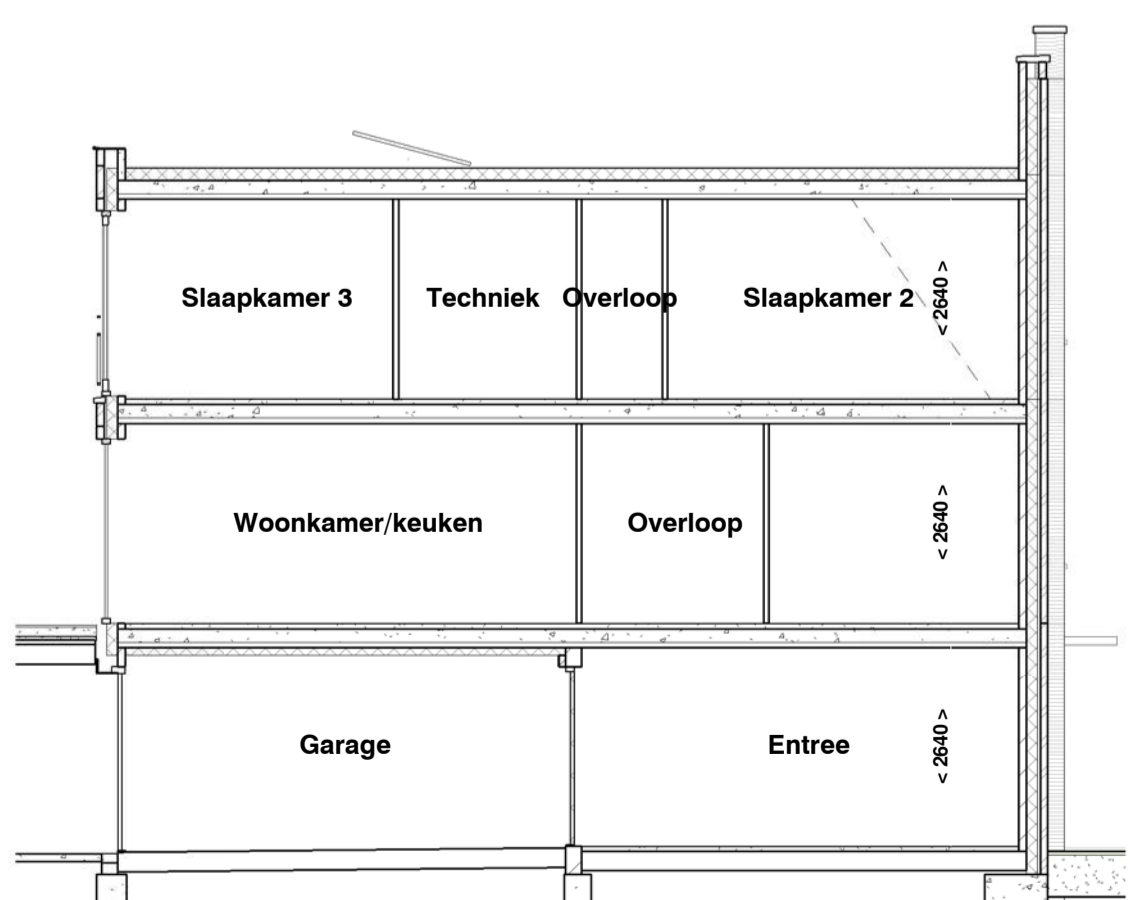

doorsnede
schaal 1 : 100