


**eerste verdieping**  
schaal 1 : 50

**doorsnede A-A**  
schaal 1 : 100

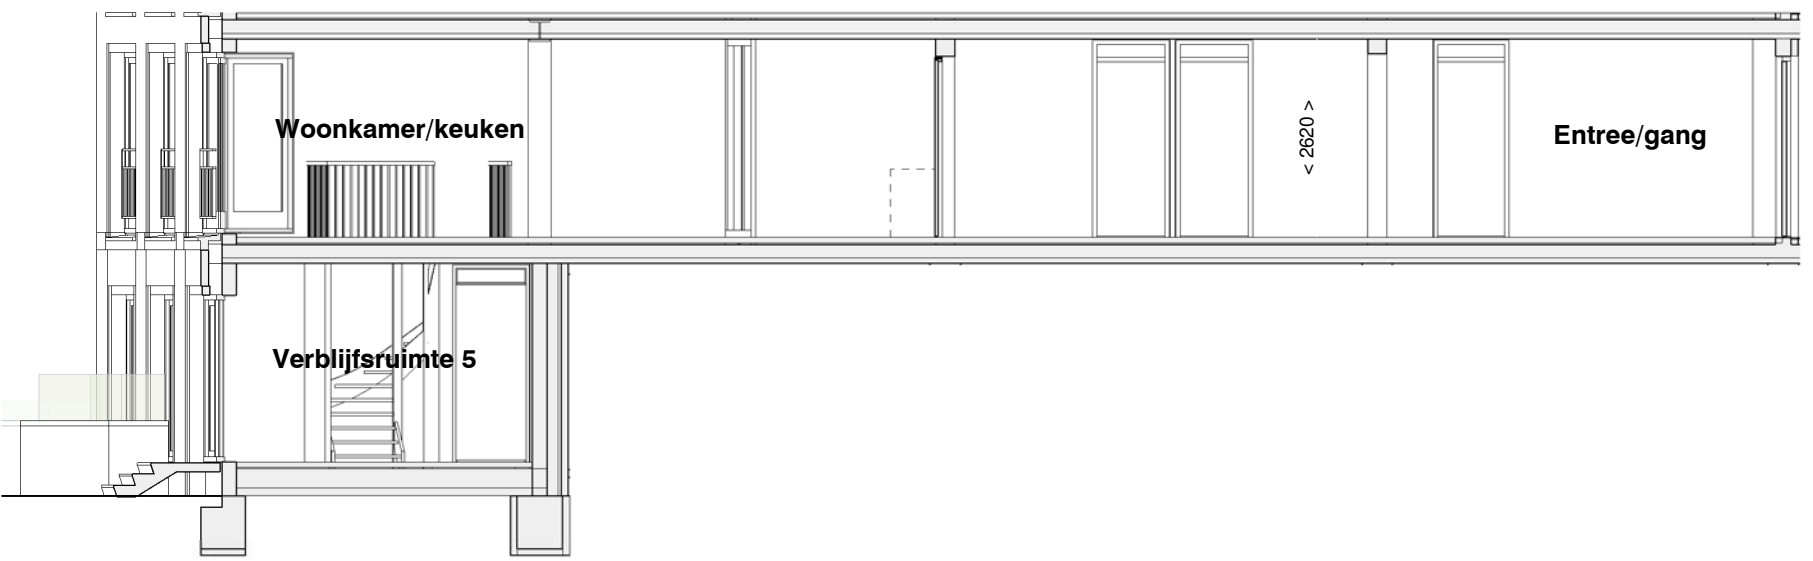


**doorsnede B-B**  
schaal 1 : 100



**zijgeveloverzicht**  
schaal 1 : 250


**geveloverzicht**  
schaal 1 : 250

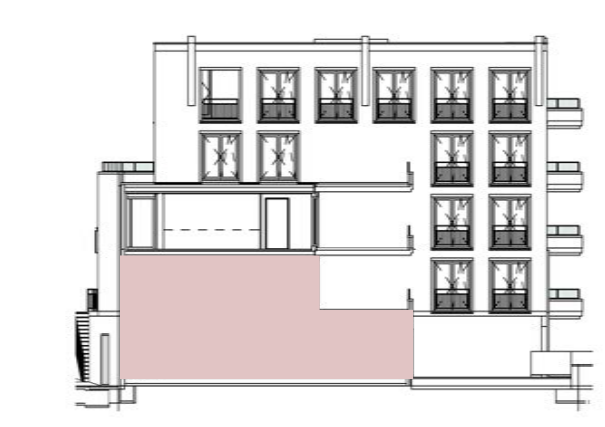


doorsnede




begane grond

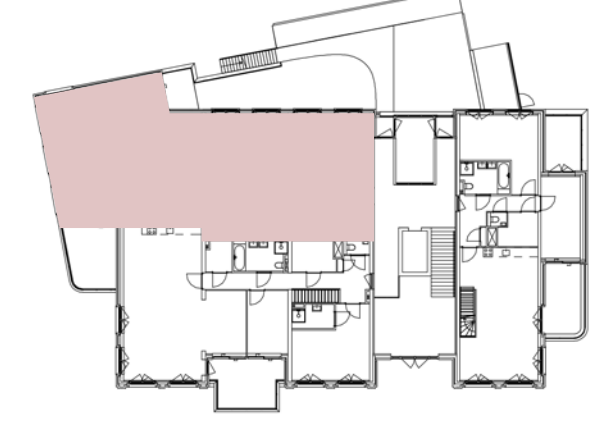


eerste verdieping

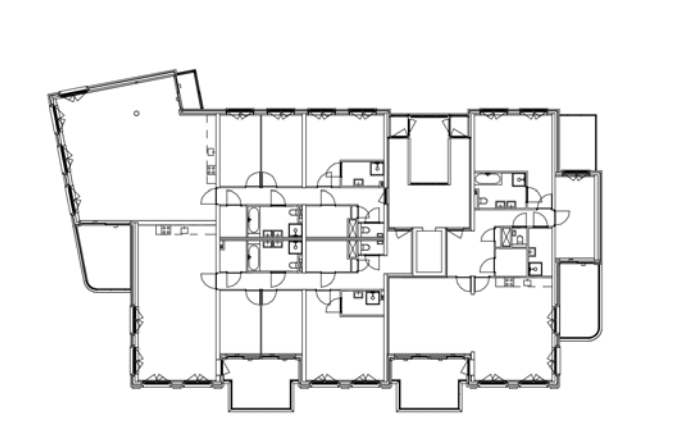

tweede verdieping

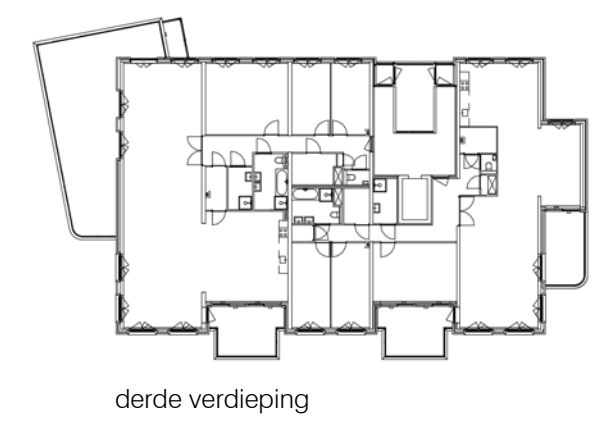

derde verdieping

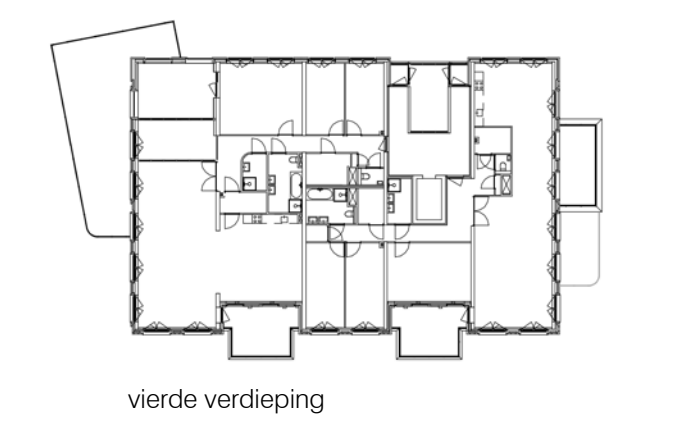

vierde verdieping

**RENVOL** SYMBOLEN: omschrijving: SYMBOLEN: omschrijving:

- positie wandcontactdozen tov vloerpeil zie TO  
- vloerverwarming in alle verblifruimten en badruimten


- De genoemde maten op de tekeningen zijn niet exact. Alle genoemde maten zijn 'circa'-maten (in millimeters), daarbij is geen rekening gehouden met enige wanddikking. Wijzigingen ter verbetering van (aan)voelvoeligheden en/of -voorzichten, alsmede wijzigingen in maatvoering en materialisatie die tijdens de uitvoering van het werk noodzakelijk blijken, worden nadrukkelijk voorbehouden. De op de tekening aangegeven elektrische verwarmingselementen, ventilatieventilatoren, lichtpunten, wandcontactdozen, schakelaars, inspectiedruk, spuisers, PV panelen, installaties op het dak e.d. zijn indicatief.

<ul style="list-style-type: none"> <li> beton i/hv gestort</li> <li> gevel metselwerk 100mm</li> <li> kalkzandsteen</li> <li> gasbeton</li> <li> gibo</li> <li> prefab beton</li> <li> isolatie</li> <li> samengestelde houten constructie</li> <li> systeemvloer</li> </ul>	<ul style="list-style-type: none"> <li> elektr. radiator + aansluitpunt</li> <li> afvoer / toevoer ventilatie</li> <li> vloerverwarmingverdelers + aansluitpunt</li> <li> warmtepomp</li> <li> expansievat / buffervat</li> <li> WTW</li> <li> omvormer tbv PV panelen</li> <li> opstelplaats optionele boiler</li> <li> opstelplaats wasmachine</li> <li> opstelplaats wasdroger</li> </ul>
--	--

**Coderingen:**

afz	afzuigkap
co	combi-oven
er	elektrische radiator
kk	koelkast
vm	vaatwasmachine
wtp	warmtepomp
wrm	wasmachine
wtd	wasdroger
LL	loze leiding
th	thermostaat
vv	vloerverdelers
sp	spuiser
vl	vrijloopdranger

**begane grond**  
schaal 1 : 50

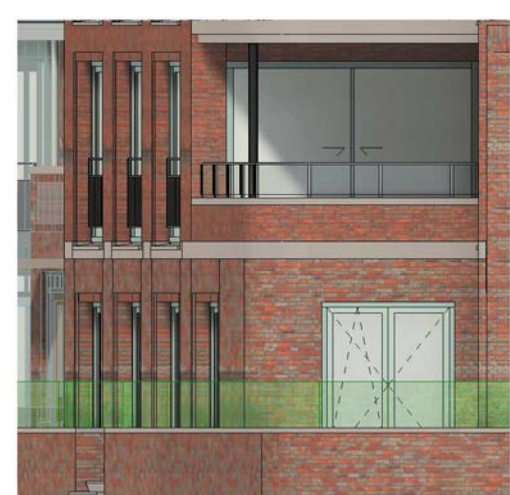

**voorgevel**  
schaal 1 : 100



**linkerzijgevel**  
schaal 1 : 100



**achtergevel**  
schaal 1 : 100

	<b>Vliet</b> <i>appartementen</i>		<b>SCHAAL</b> As indicated <b>FORMAAT</b> A1 <b>DATUM</b> 10-11-2021
	<b>BOUWNUMMER</b> <span style="font-size: 2em; font-weight: bold;">50</span>		<b>FASE</b>  <b>BLAD</b> Bouwnummer 50 <b>BLADNR.</b> <b>KC50</b>
<b>ONTWIKKELING</b> Vliethaven B.V.			