



eerste verdieping
schaal 1 : 50

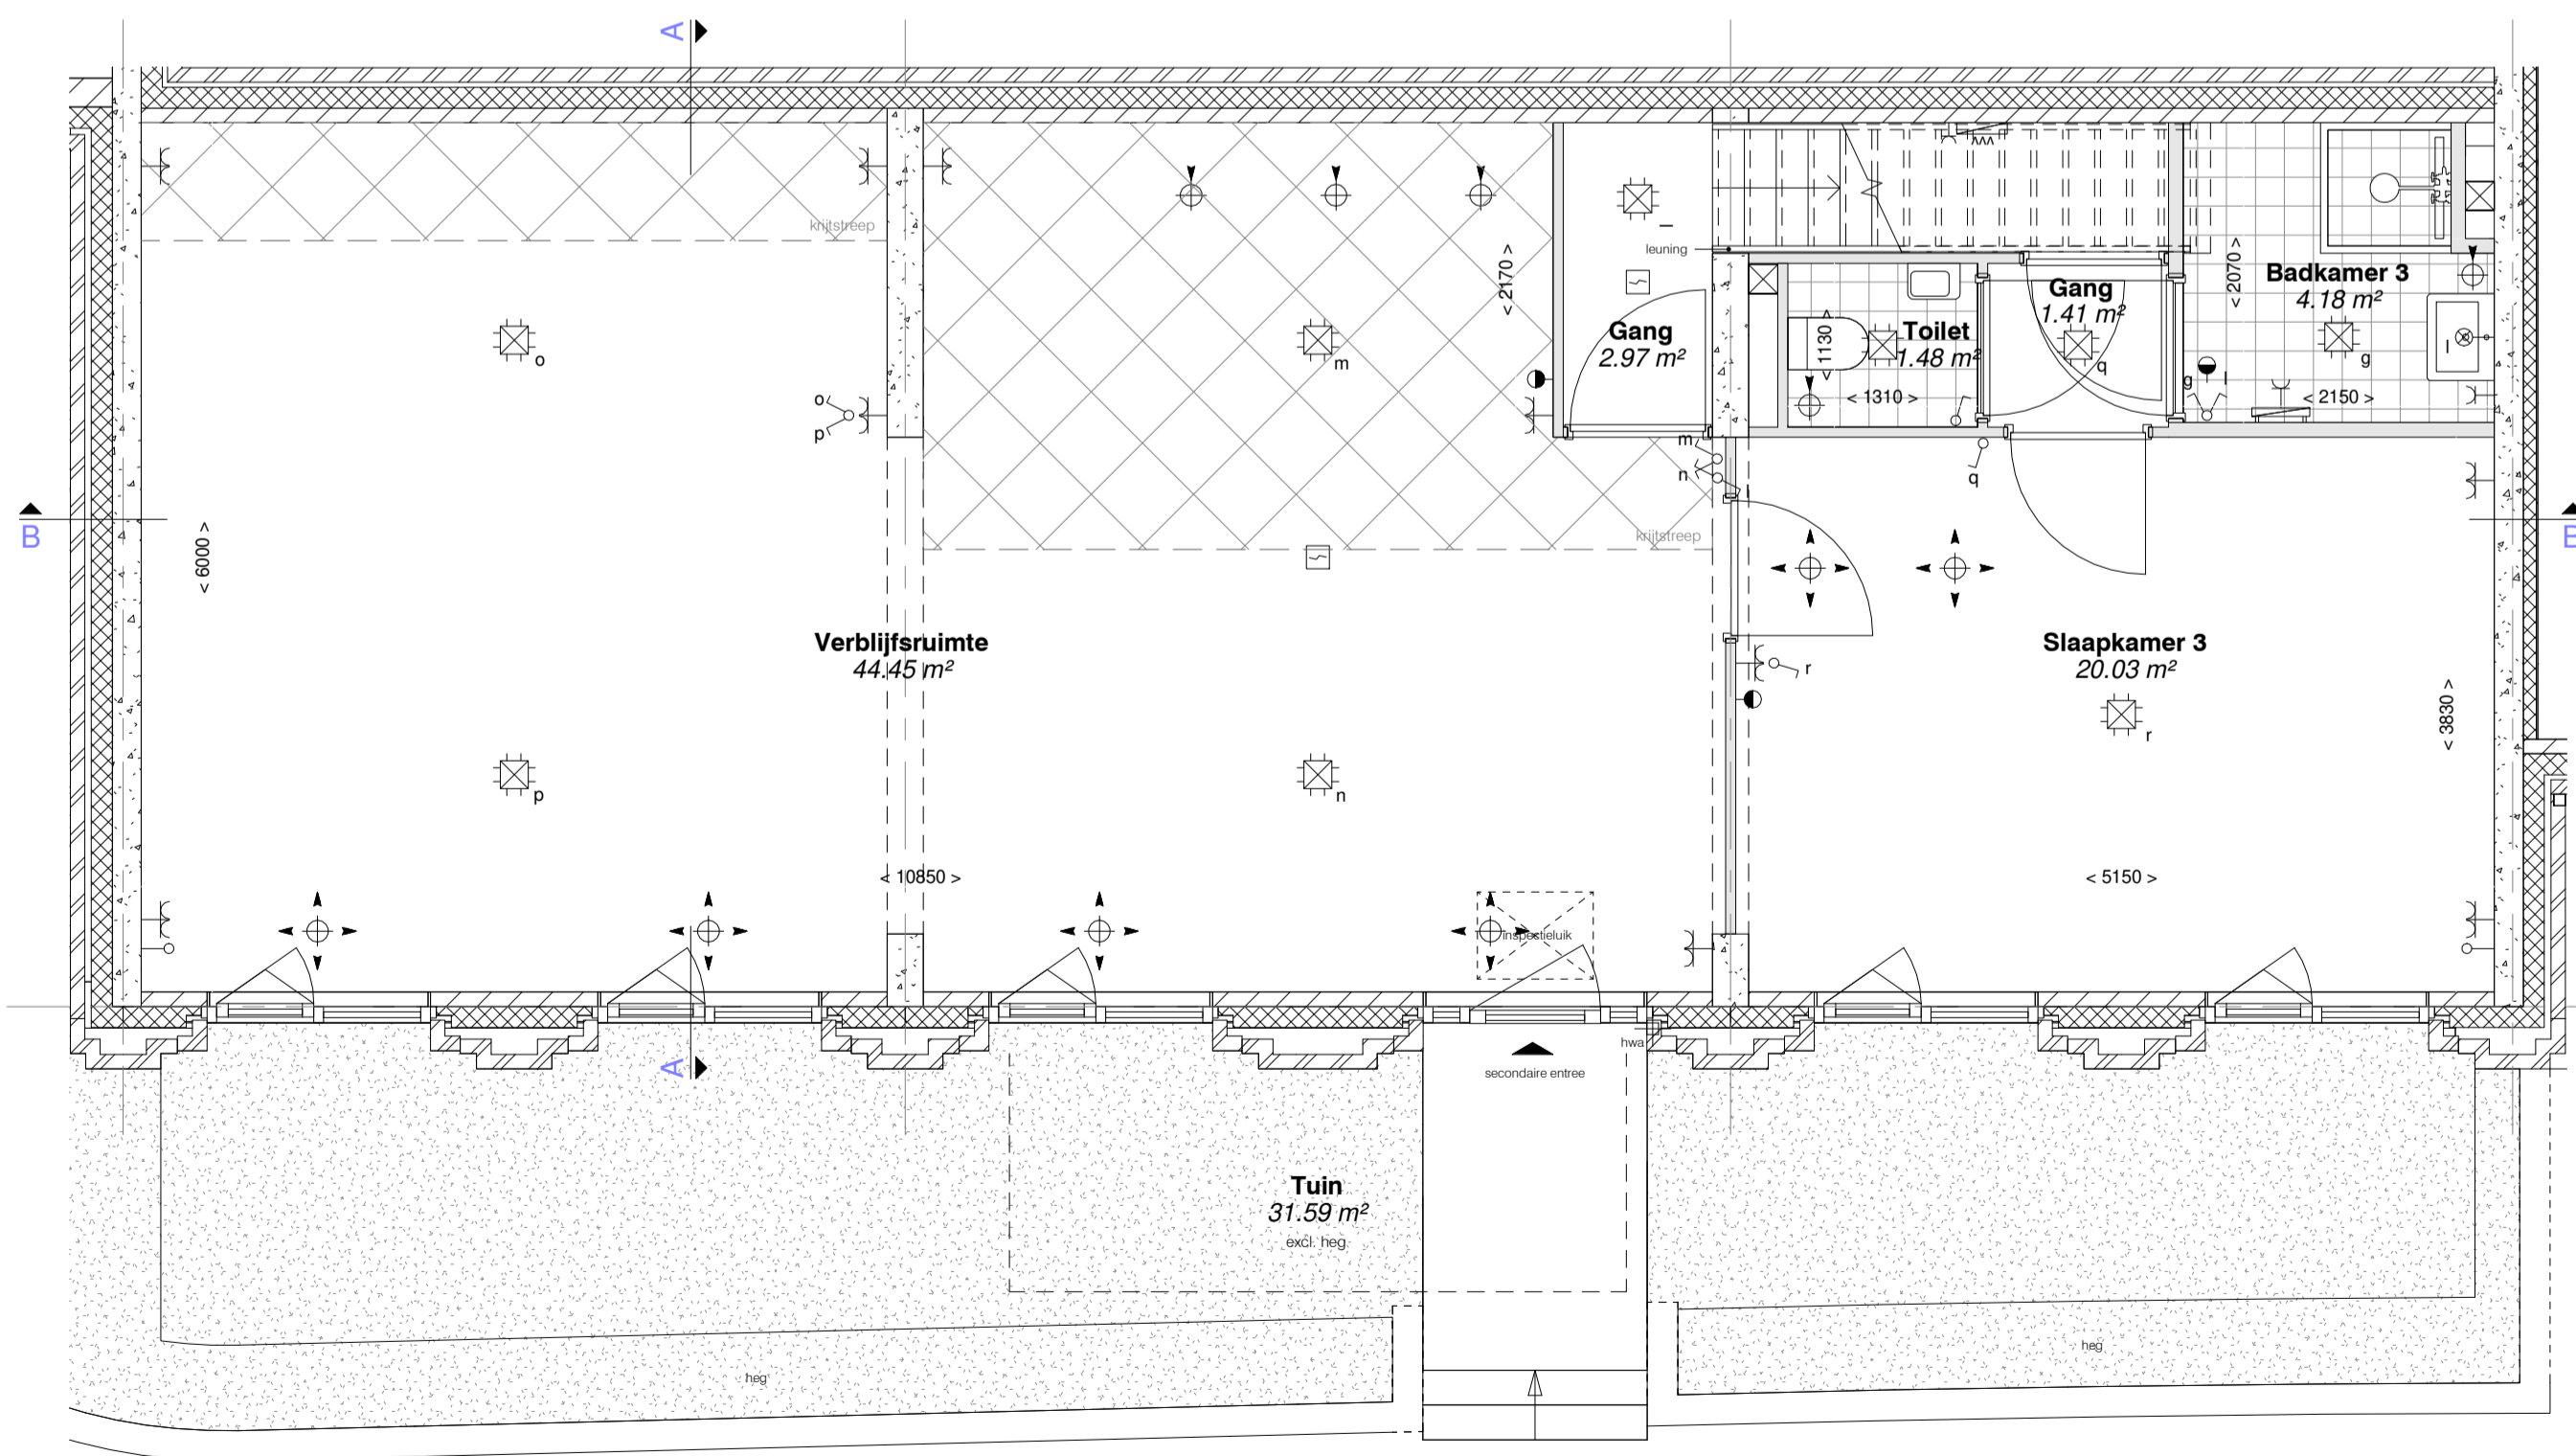

begane grond
schaal 1 : 50

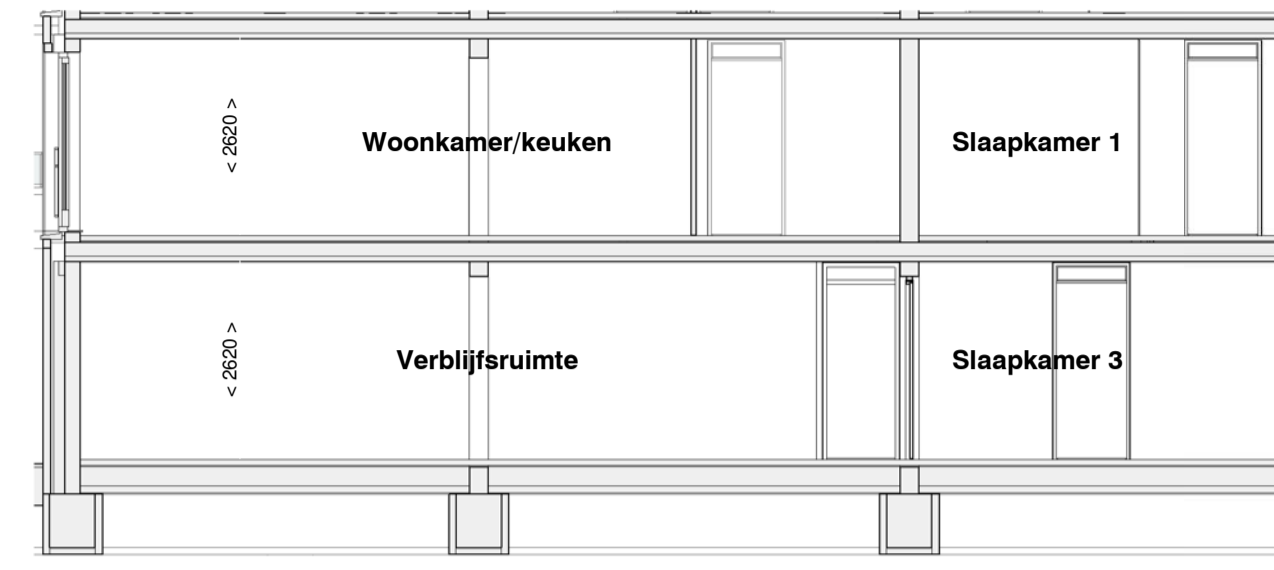


doorsnede B-B
schaal 1 : 100




doorsnede A-A
schaal 1 : 100




geveloverzicht
schaal 1 : 250

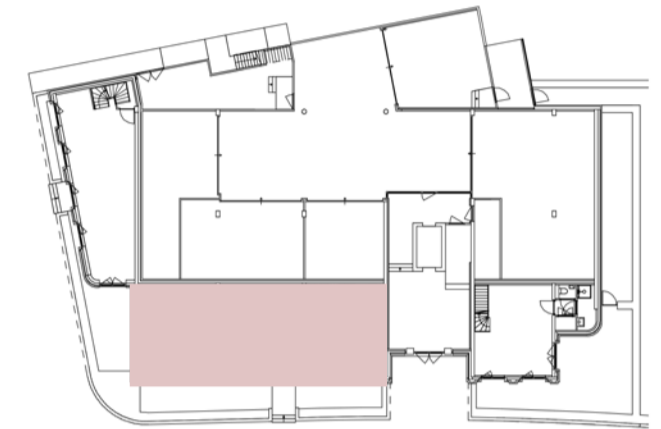


doorsnede

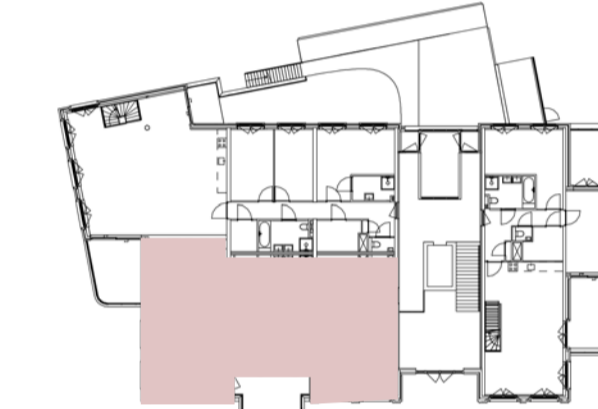


eerste verdieping

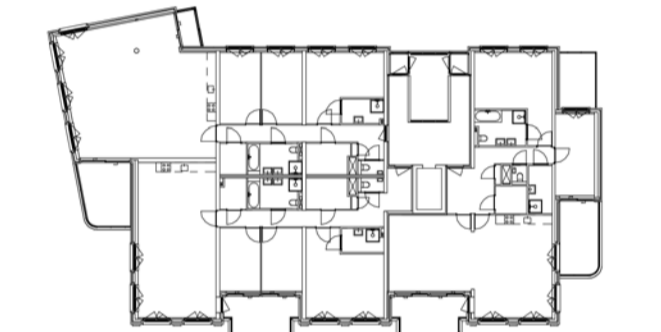

tweede verdieping

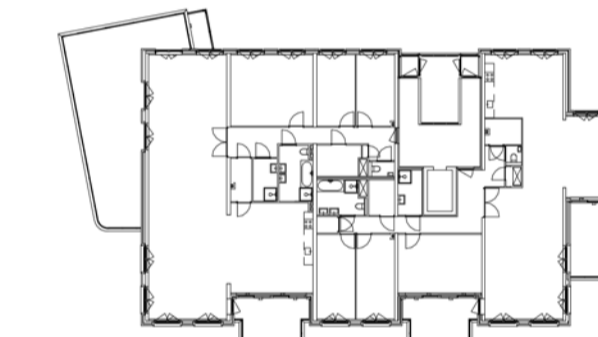

derde verdieping

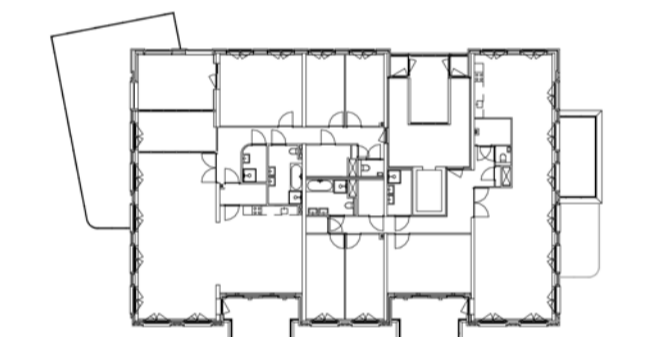

vierde verdieping

voor woningberging zie tekening KCA4



voorgevel
schaal 1 : 100



linkerzijgevel
schaal 1 : 100

RENVOL

SYMBOLEN: omschrijving: SYMBOLEN: omschrijving:

- positie wandcontactdozen tov vloerpeil zie TO
- vloerverwarming in alle verbljfsruimten en badruimten
- De genoemde maten op de tekeningen zijn niet exact. Alle genoemde maten zijn 'circa'-maten (in millimeters), daarbij is geen rekening gehouden met enige wanddikte. Wijzigingen ter verbetering van (samen)voelbaarheid en/of -voorschriften, alsmede wijzigingen in maatvoering en materiaalkwaliteit die tijdens de uitvoering van het werk noodzakelijk blijken, worden nadrukkelijk voorbehouden. De op de tekening aangegeven elektrische verwarmingselementen, ventilatieventilatoren, lichtpunten, wandcontactdozen, schakelaars, inspectiedruk, spijvers, PV panelen, installaties op het dak e.d. zijn indicatief.

- | | |
|--|---|
| <ul style="list-style-type: none"> beton i/v gestort gevel metselwerk 100mm kalkzandsteen gasbeton gibco prefab beton isolatie samengestelde houten constructie systeemvloer | <ul style="list-style-type: none"> elektr. radiator + aansluitpunt afvoer / toevoer ventilatie vloerverwarmingverdelers + aansluitpunt warmtepomp expansievat / buffervat WTW omvormer tbv PV panelen opstelplaats optionele boiler opstelplaats wasmachine opstelplaats wasdroger |
| <ul style="list-style-type: none"> thermostaat bediening wandlichtpunt / buitenverlichting zonder armatuur wandlichtpunt / buitenverlichting met armatuur aansluitpunt bedraad loze leiding / niet bedraad meterkast | <ul style="list-style-type: none"> Coderingen: afz afzuigkap co combi-oven er elektrische radiator kk koelkast vm vaatwasmachine wv warmteleringwinning wp warmtepomp wm wasmachine wl wasdroger LL loze leiding th thermostaat vv vloerverdelers sp spijver vi vrijloopdranger |

	<p>Vliet <i>appartementen</i></p> <p>BOUWNUMMER</p> <p>51</p>	<p>SCHAAL As indicated</p> <p>FORMAAT A1</p> <p>DATUM 10-11-2021</p>
		<p>FASE</p> <p>BLAD Bouwnummer 51</p> <p>BLADNR. KC51</p>
<p>ONTWIKKELING</p> <p>Liethaven B.V.</p>		