



doorsnede A-A
schaal 1 : 100

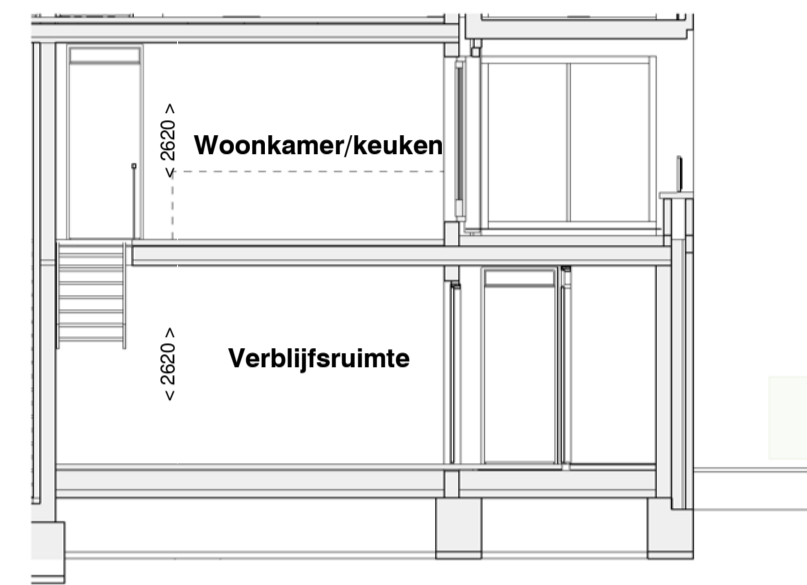

doorsnede B-B
schaal 1 : 100

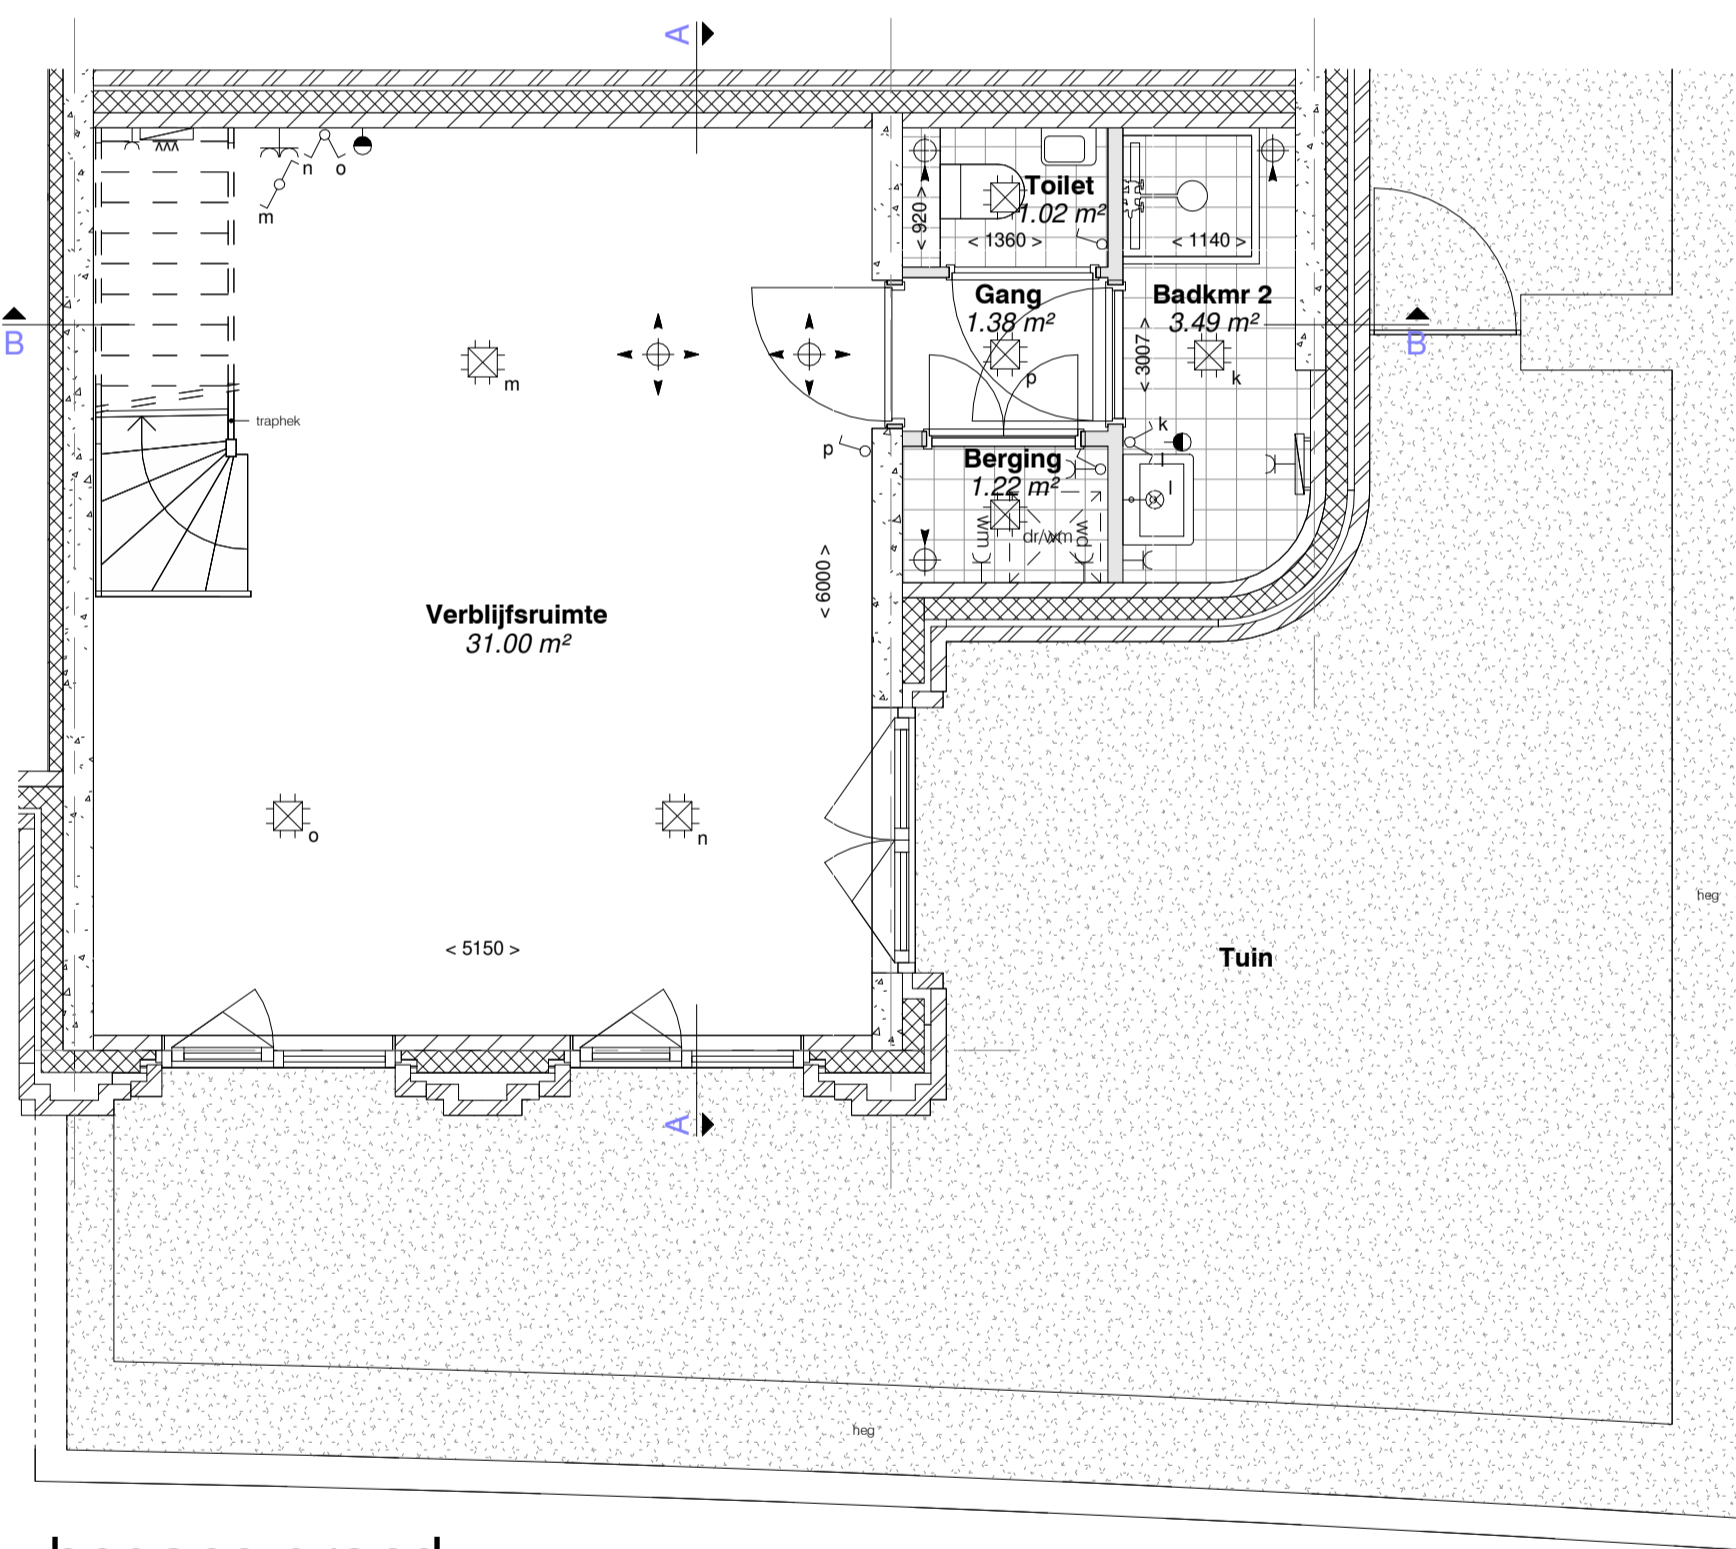

begane grond
schaal 1 : 50




voorgevel
schaal 1 : 100



zijgevel
schaal 1 : 100




achtergevel
schaal 1 : 100

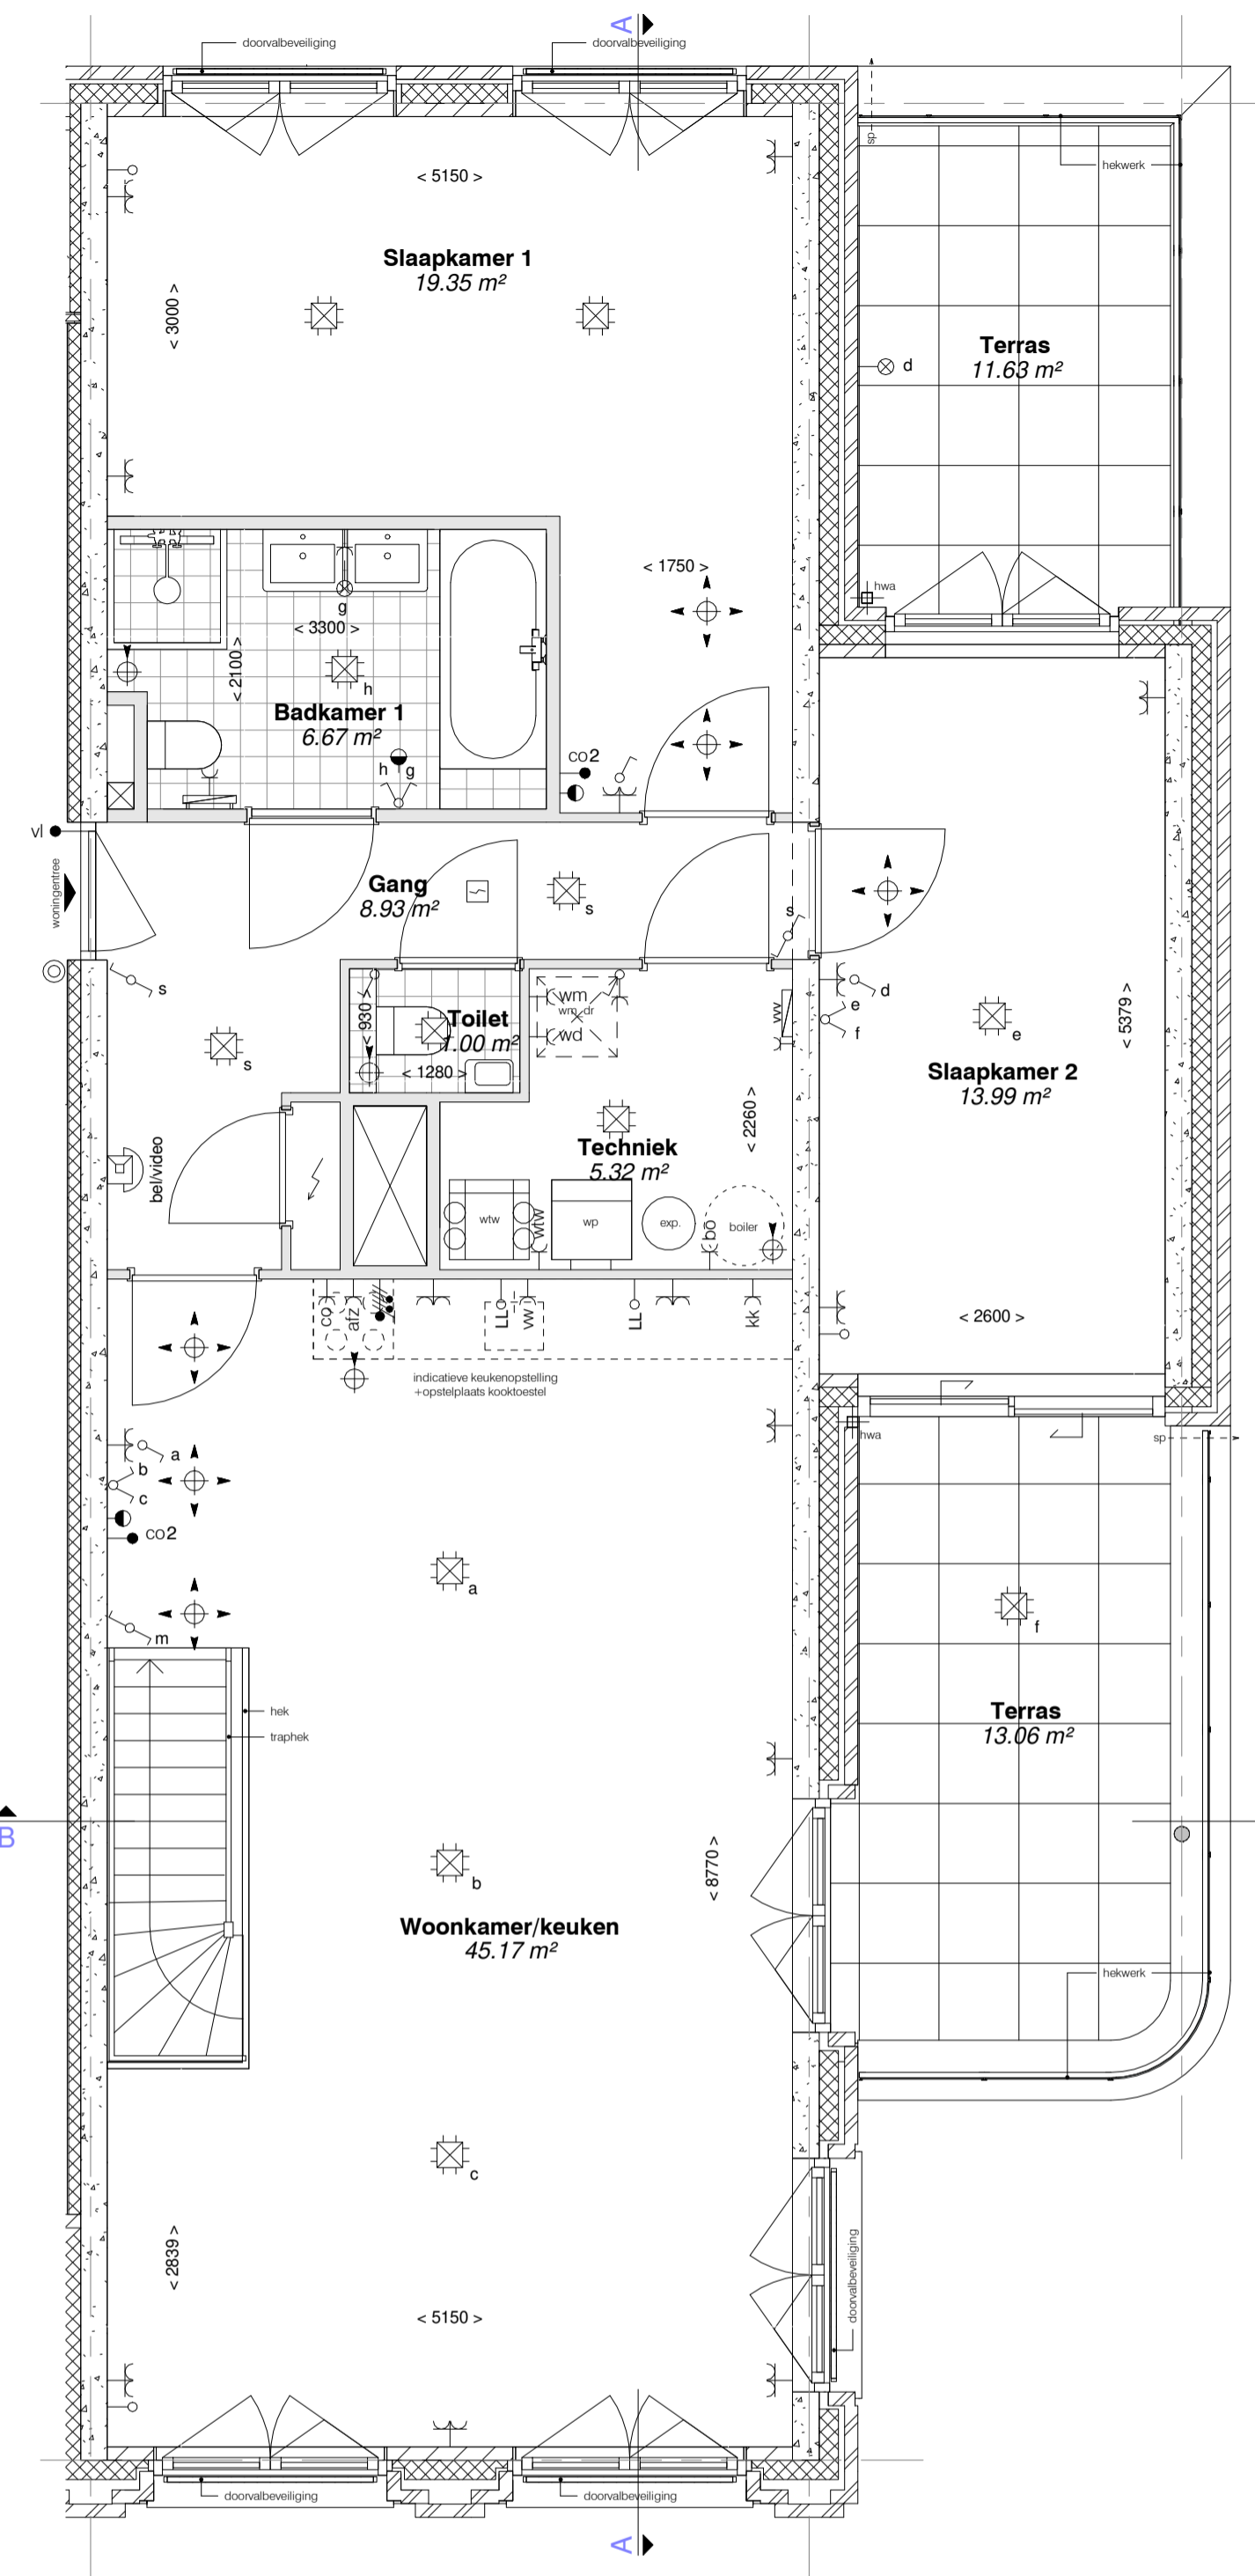


eerste verdieping
schaal 1 : 50




geveloverzicht
schaal 1 : 250

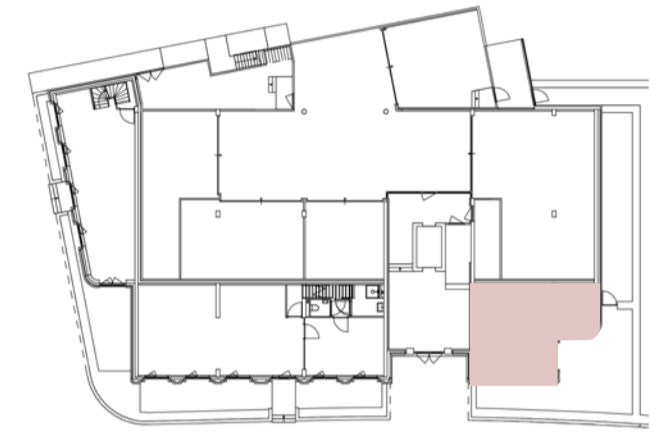


doorsnede

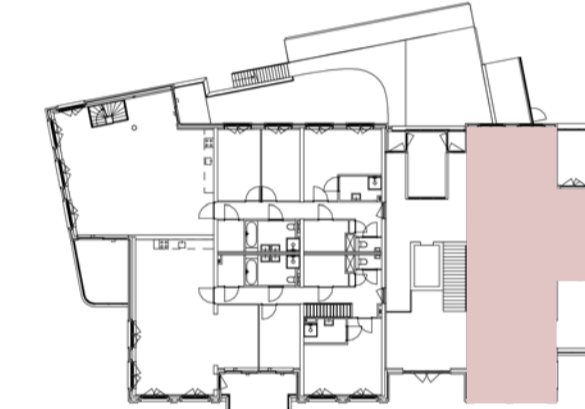


eerste verdieping

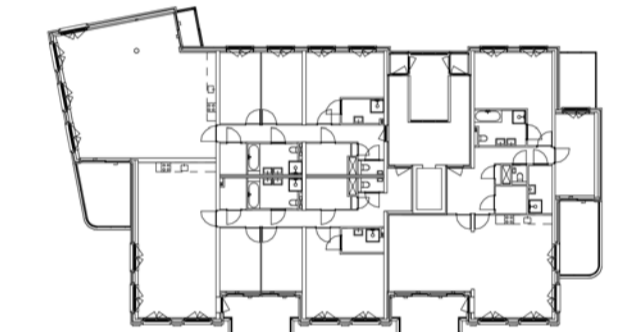

tweede verdieping

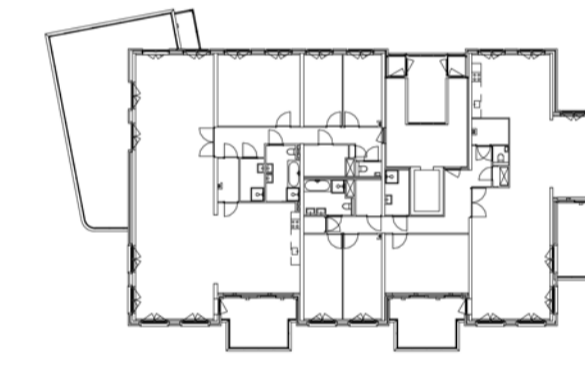

derde verdieping

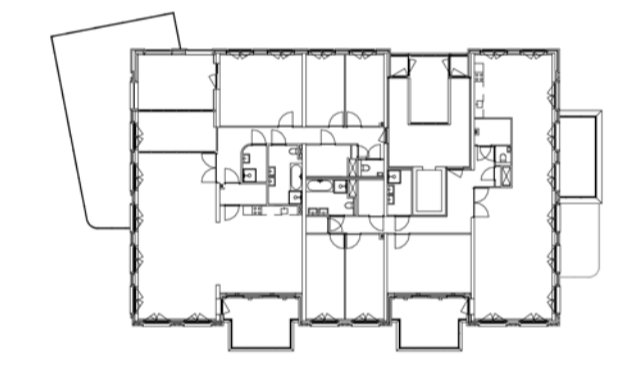

vierde verdieping

voor woningberging zie tekening KCA4

RENVOLV

SYMBOLEN: omschrijving: SYMBOLEN: omschrijving:

- positie wandcontactdozen tov vloerpeil zie TO
- vloerverwarming in alle verblifsruimten en badruimten

- De genoemde maten op de tekeningen zijn niet exact. Alle genoemde maten zijn 'circa'-maten (in millimeters), daarbij is geen rekening gehouden met enige wanddikte. Wijzigingen ter verbetering van (samen)voerbereiding en/of -voorschriften, alsmede wijzigingen in maatvoering en materiaalkwaliteit die tijdens de uitvoering van het werk noodzakelijk blijken, worden nadrukkelijk voorbehouden. De op de tekening aangegeven elektrische verwarmingselementen, ventilatieventilatoren, lichtpunten, wandcontactdozen, schakelaars, inspectiekluis, spuisers, PV panelen, installaties op het dak e.d. zijn indicatief.



- a = volgordeschakeling enkele schakelaar
- wisselschakelaar
- serieschakelaar
- mech. ventilatie / 3-standen
- enkele wandcontactdoos
- dubbele wandcontactdoos
- perilex
- plafondlichtpunt / centraaldoos
- rookmelder
- bel / schel
- bedrukker
- thermostaat bediening
- wandlichtpunt / buitenverlichting zonder armatuur
- buitenverlichting / wandlamp aansl. incl. armatuur
- aansluitpunt bedraad
- loze leiding / niet bedraad
- meterkast
- elektr. radiator + aansluitpunt
- afvoer / toevoer ventilatie
- voerverwarmingverdelers + aansluitpunt
- warmtepomp
- expansievat / buffervat
- WTW
- omvormer tbv PV panelen
- opstelplaats optionele boiler
- opstelplaats wasmachine
- opstelplaats wasdroger
- Coderingen: afzuigkap, combi-oven, elektrische radiator, koelkast, vaatwasmachine, warmte terugwinning, warmtepomp, wasmachine, wasdroger, loze leiding, thermostaat, vloerverdelers, spuiser, vrijloopdranger

- beton i/w gestort
- gevel metselwerk 100mm
- kalkzandsteen
- gasbeton
- gibo
- prefab beton
- isolatie
- samengestelde houten constructie
- steevloer

VH
VLIETHAVEN
LEIDSCHENDAM-VOORBURG

ONTWIKKELING
Vliethaven B.V.

Vliet
appartementen

BOUWNUMMER

52

SCHAAL As indicated
FORMAAT A1
DATUM 10-11-2021

FASE

BLAD Bouwnummer 52

BLADNR. **KC52**