



tweede verdieping
schaal 1 : 50

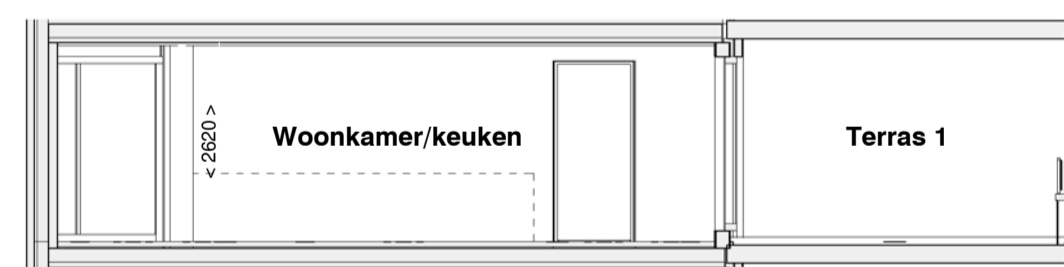

doorsnede A-A
schaal 1 : 100

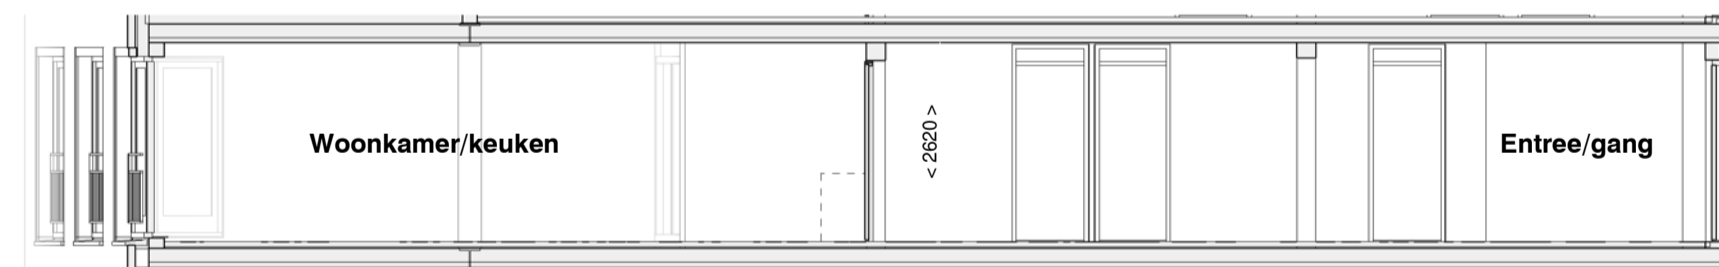

doorsnede B-B
schaal 1 : 100



voorgevel
schaal 1 : 100



linkerzijgevel
schaal 1 : 100




achtergevel
schaal 1 : 100




zijgeveloverzicht
schaal 1 : 250


geveloverzicht
schaal 1 : 250

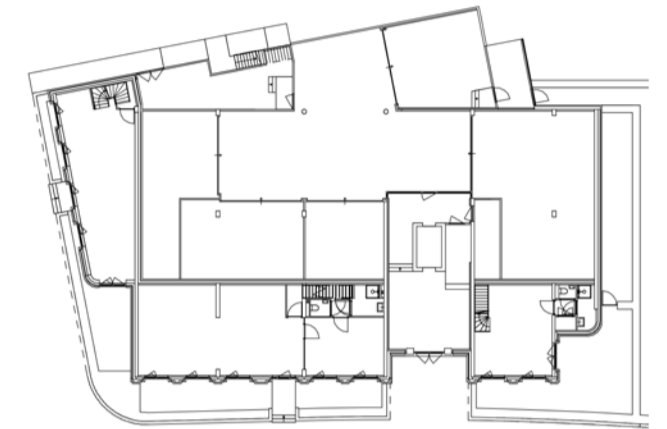


begane grond

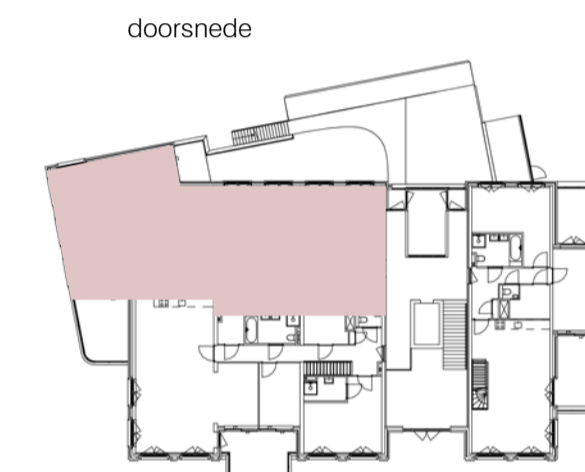


eerste verdieping

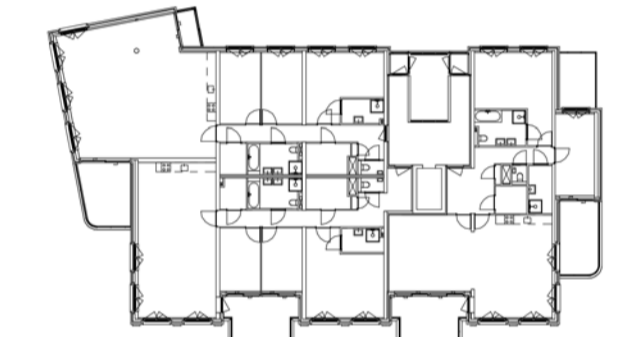

tweede verdieping

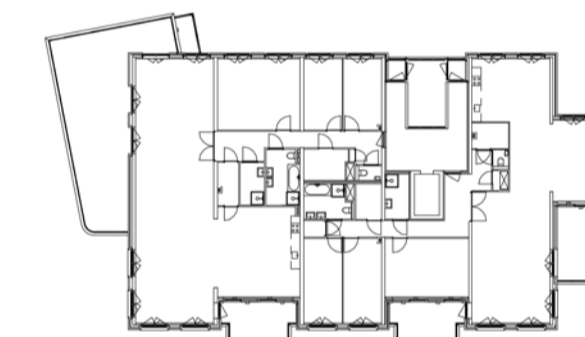

derde verdieping

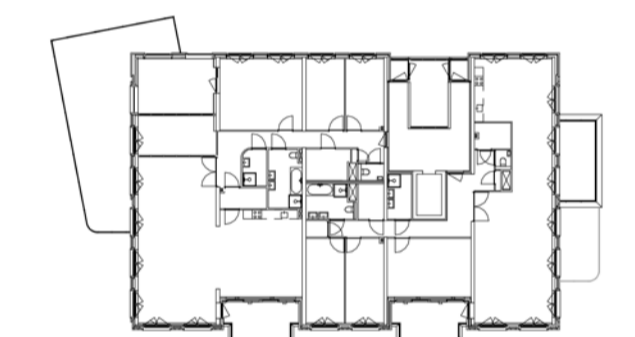

vierde verdieping


voor woningberging zie tekening KCA4

RENVOOI

SYMBOLLEN: omschrijving: SYMBOLLEN: omschrijving:

- positie wandcontactdozen tov vloerpeil zie TO
- vloerverwarming in alle verblijfsruimten en badruimten

- De genoemde maten op de tekeningen zijn niet exact. Alle genoemde maten zijn 'circa'-maten (in millimeters), daarbij is geen rekening gehouden met enige wanddikte. Wijzigingen ter verbetering van (samen)levingsomstandigheden en/of -voorzichten, alsmede wijzigingen in maatvoering en materiaalkwaliteit die tijdens de uitvoering van het werk noodzakelijk blijken, worden nadrukkelijk voorbehouden. De op de tekening aangegeven elektrische verwarmingselementen, ventilatieventilatoren, lichtpunten, wandcontactdozen, schakelaars, inspectieklep, spuisers, PV panelen, installaties op het dak e.d. zijn indicatief.

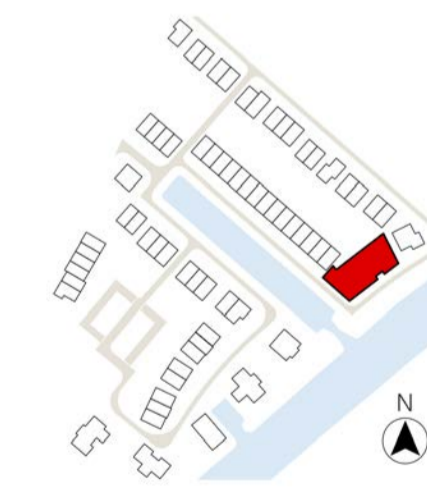

- a = volgorde schakeling enkele schakelaar
- wisselschakelaar
- serieschakelaar
- mech. ventilatie / 3-standen
- enkele wandcontactdoos
- dubbele wandcontactdoos
- perilex
- plafondlichtpunt / centraaldoos
- rookmelder
- bel / schel
- bedrukker
- thermostaat bediening
- wandlichtpunt / buitenverlichting zonder armatuur
- buitenverlichting / wandlamp aansl. incl. armatuur
- aansluitpunt bedraad
- loze leiding / niet bedraad
- meterkast
- elektr. radiator + aansluitpunt
- afvoer / toevoer ventilatie
- voerverwarmingverdelers aansluitpunt
- warmtepomp
- expansievat / buffervat
- WTW
- omvormer tbv PV panelen
- opstelplaats optionele boiler
- opstelplaats wasmachine
- opstelplaats wasdroger
- Coderingen:
 - afz afzuigkap
 - co combi-oven
 - er elektrische radiator
 - kk koelkast
 - vm vaatwasmachine
 - wtw warmte terugwinning
 - wp warmtepomp
 - wrn wasmachine
 - wcd wasdroger
 - LL loze leiding
 - th thermostaat
 - vv vloerverdelers
 - sp spuiser
 - vi vrijloopdranger

- beton i/v gestort
- gevel metselwerk 100mm
- kalkzandsteen
- gasbeton
- gibo
- prefab beton
- isolatie
- samengestelde houten constructie
- steevloer

VH
VLIETHAVEN
LEIDSCHEM-DAM-VOORBURG

ONTWIKKELING
Vliethaven B.V.

Vliet
appartementen

BOUWNUMMER
53

SCHAAL As indicated
FORMAAT A1
DATUM 10-11-2021

FASE

BLAD Bouwnummer 53
BLADNR. **KC53**