





geveloverzicht
schaal 1 : 250

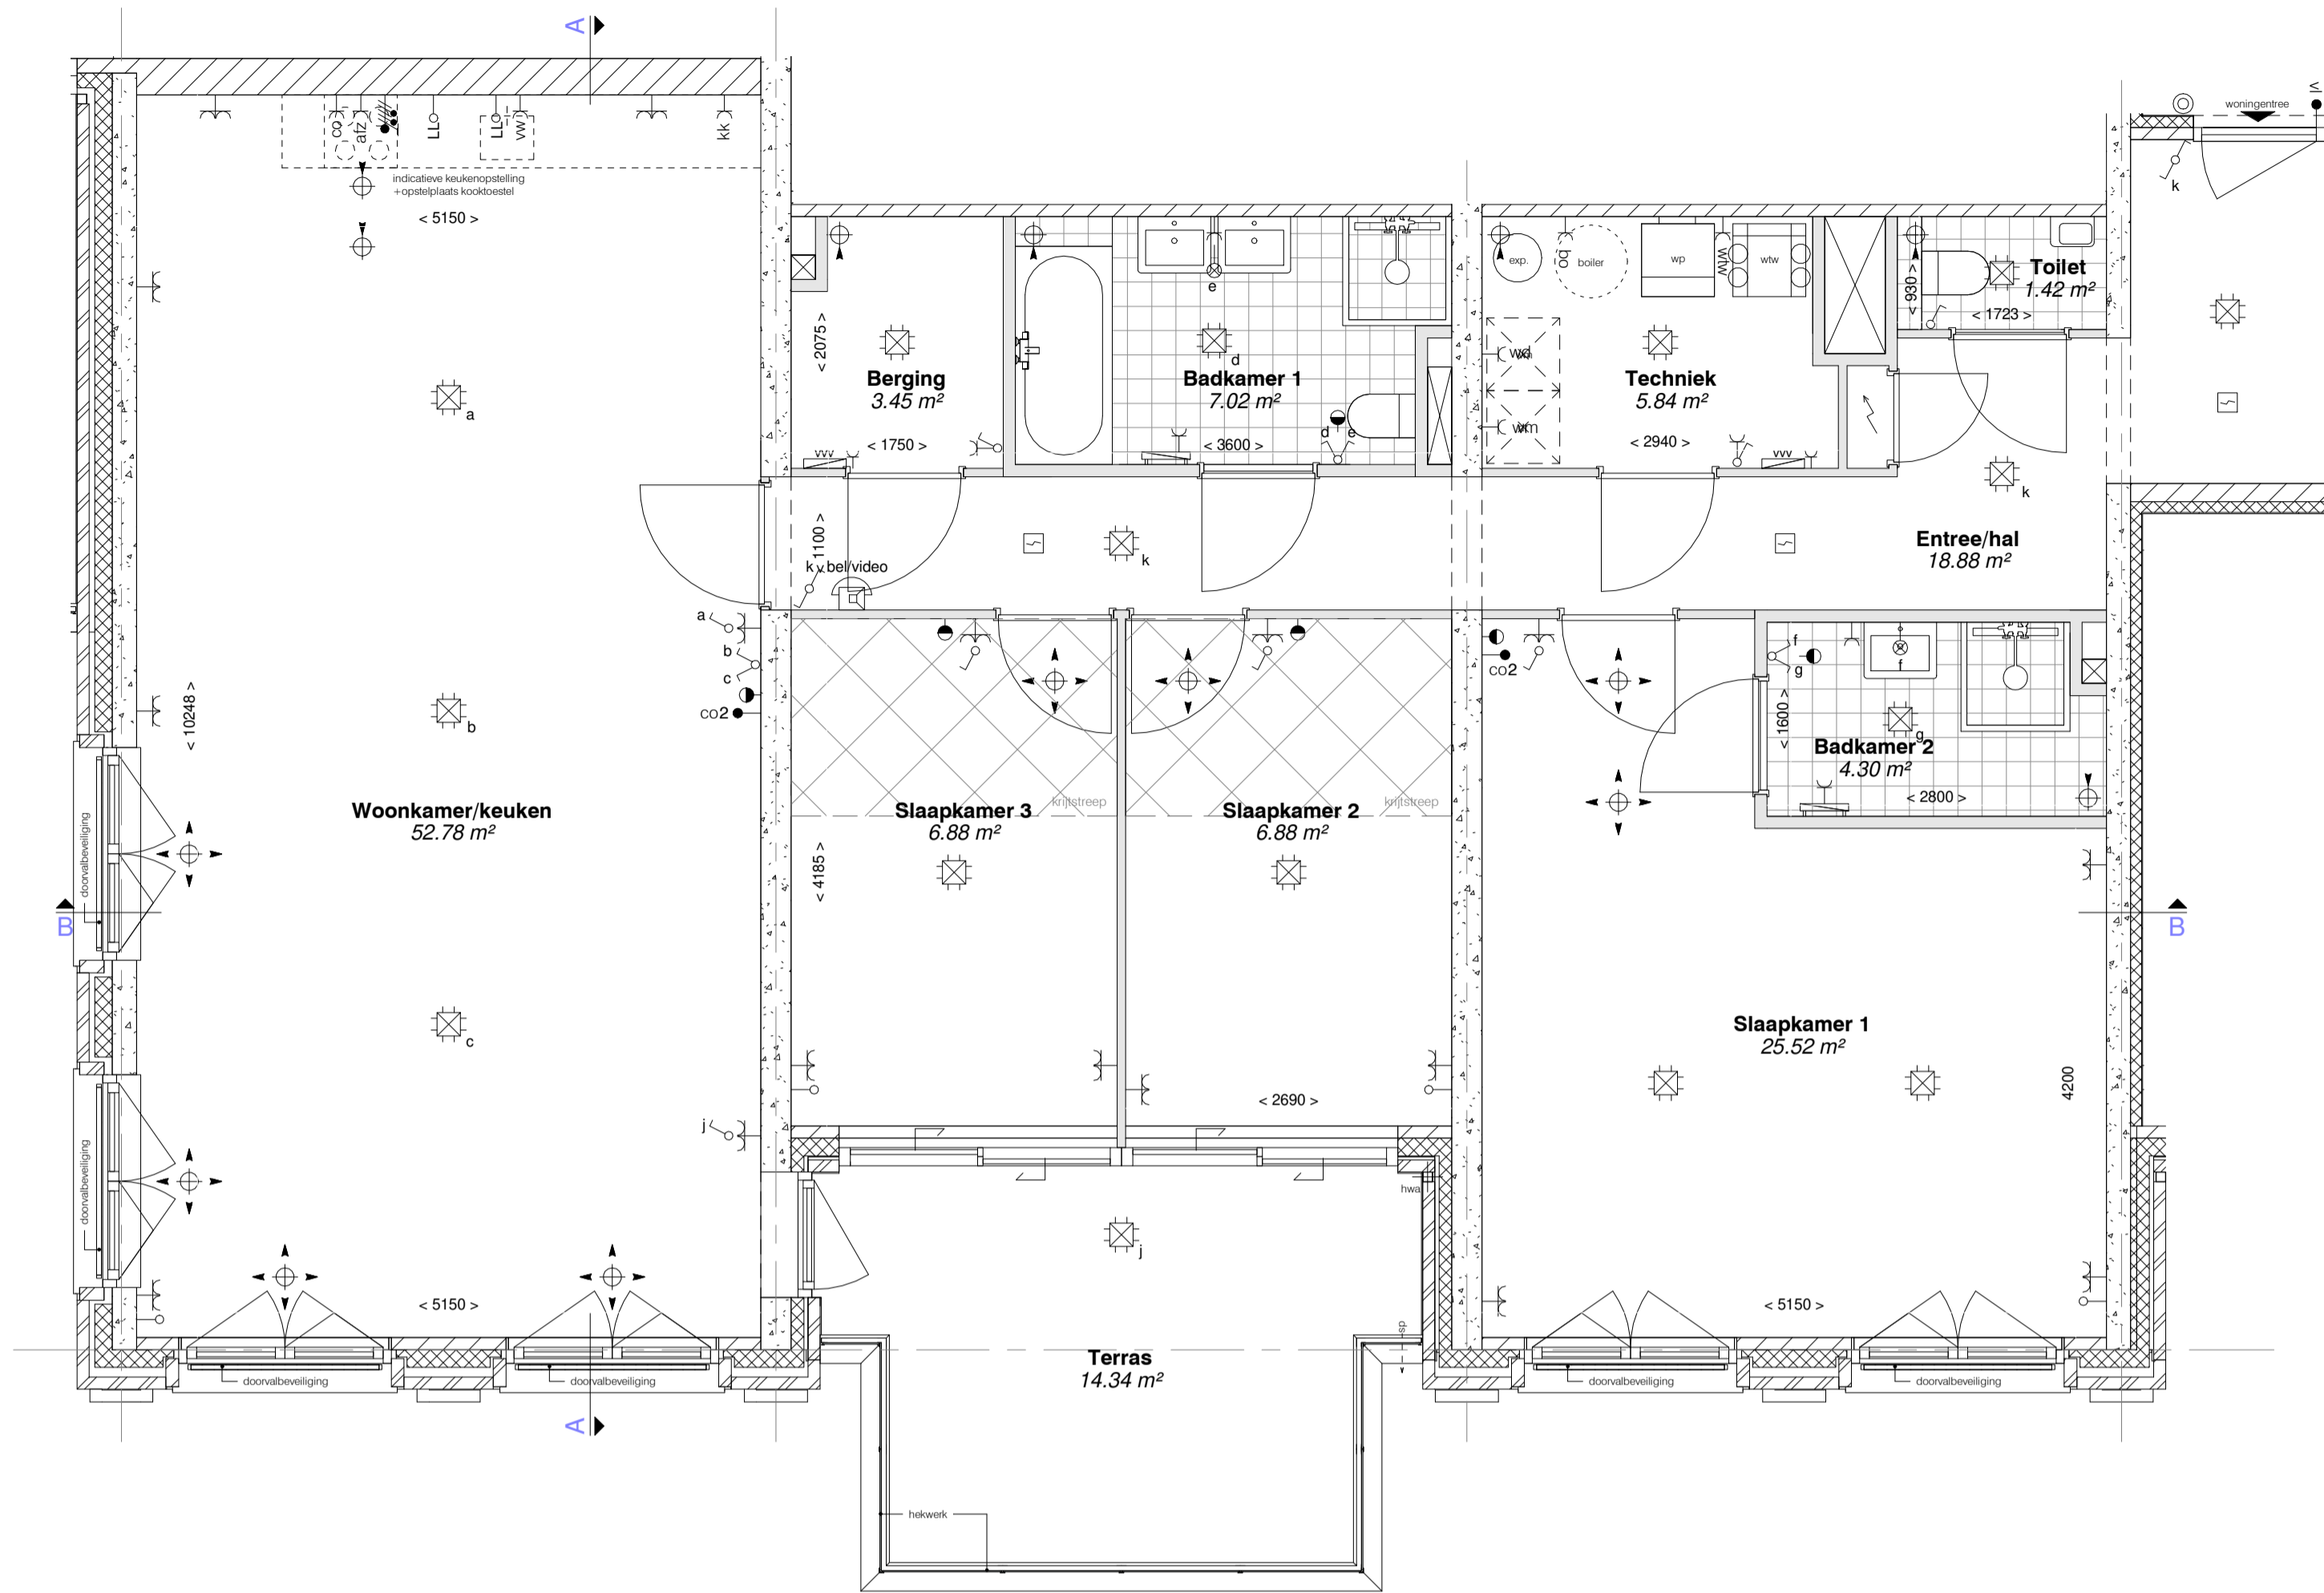

tweede verdieping
schaal 1 : 50

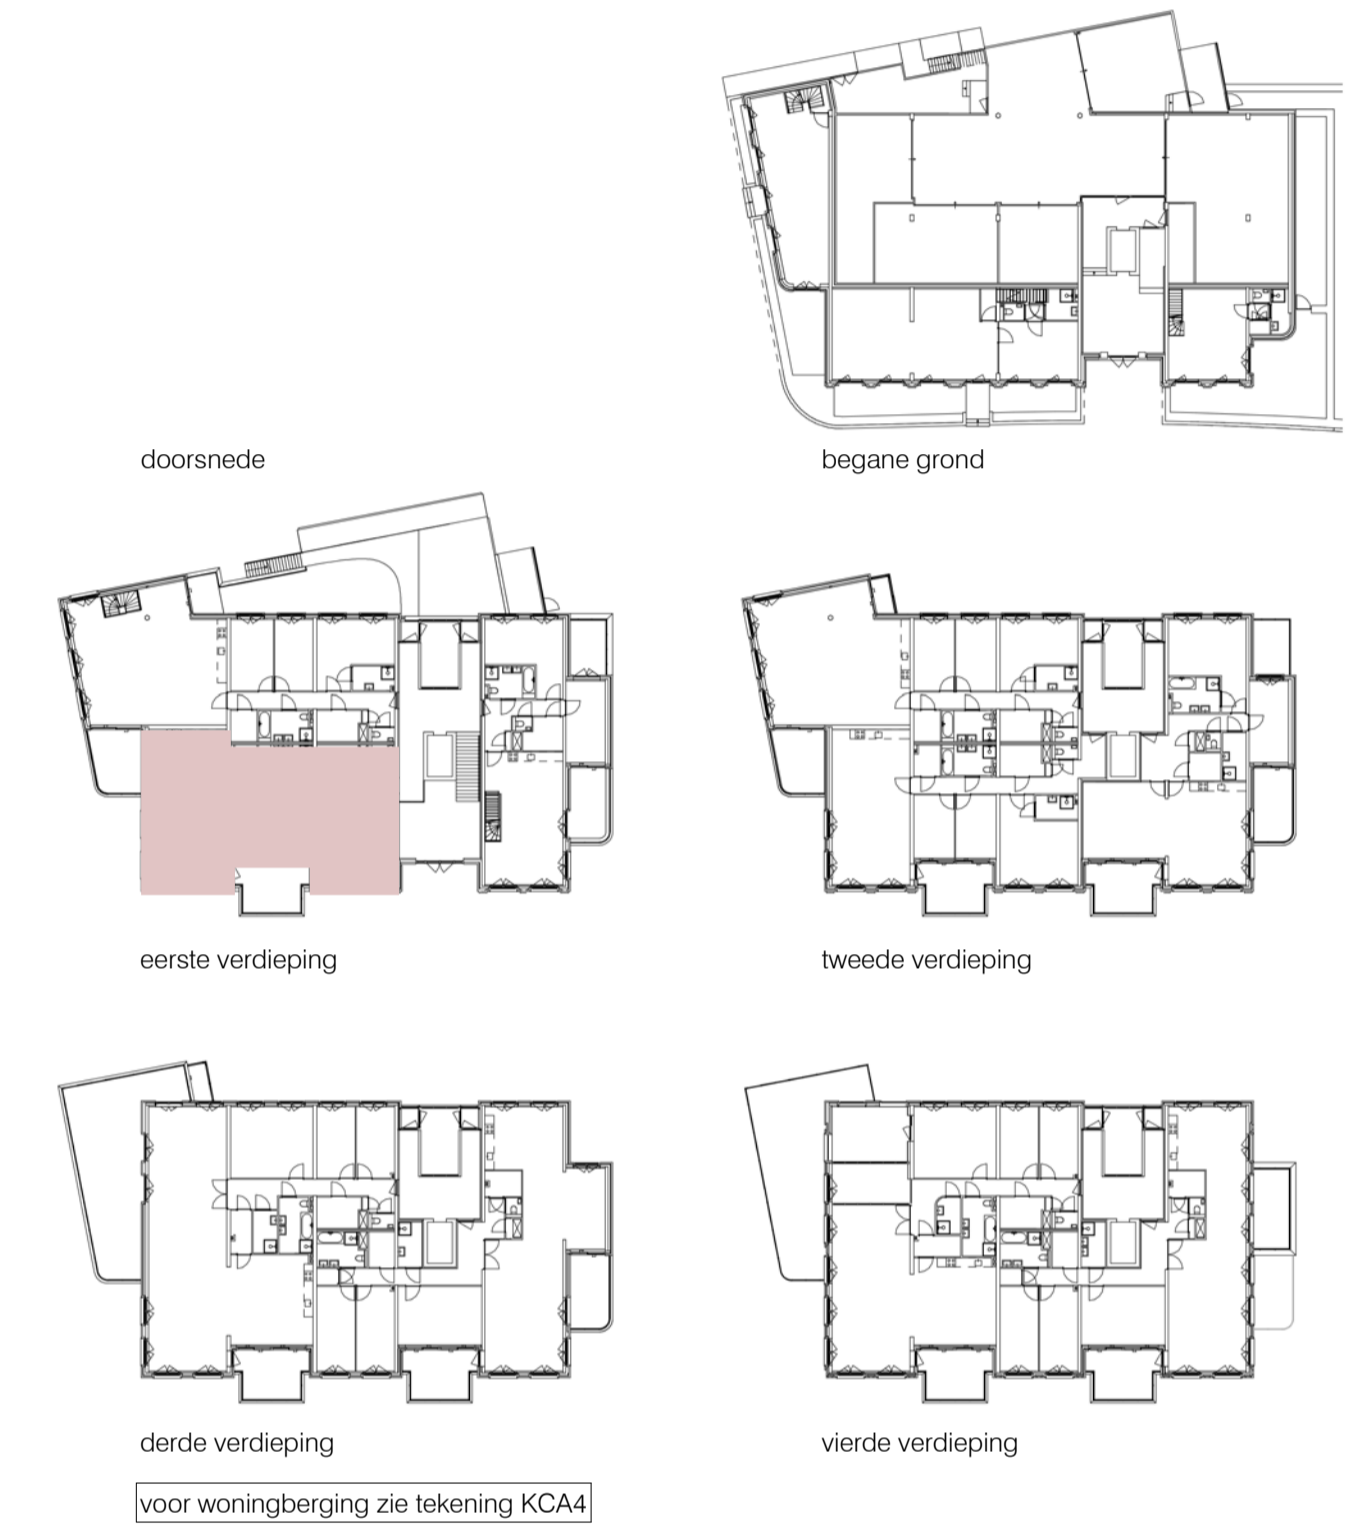


RENVOOI

SYMBOLEN: omschrijving: SYMBOLEN: omschrijving:

- De genoemde maten op de tekeningen zijn niet exact. Alle genoemde maten zijn 'circa'-maten (in millimeters), daarbij is geen rekening gehouden met enige wanddikte. Wijzigingen ter verbetering van (samen)voerbereiding en/of -voerenverarming in alle verblijfsruimten en badruimten worden nadrukkelijk voorbehouden. De op de tekening aangegeven elektrische verwarmingselementen, ventilatieventilatoren, lichtpunten, wandcontactdozen, schakelaars, inspectiedruk, spuisers, PV panelen, installaties op het dak e.d. zijn indicatief.

- De genoemde maten op de tekeningen zijn niet exact. Alle genoemde maten zijn 'circa'-maten (in millimeters), daarbij is geen rekening gehouden met enige wanddikte. Wijzigingen ter verbetering van (samen)voerbereiding en/of -voerenverarming in alle verblijfsruimten en badruimten worden nadrukkelijk voorbehouden. De op de tekening aangegeven elektrische verwarmingselementen, ventilatieventilatoren, lichtpunten, wandcontactdozen, schakelaars, inspectiedruk, spuisers, PV panelen, installaties op het dak e.d. zijn indicatief.

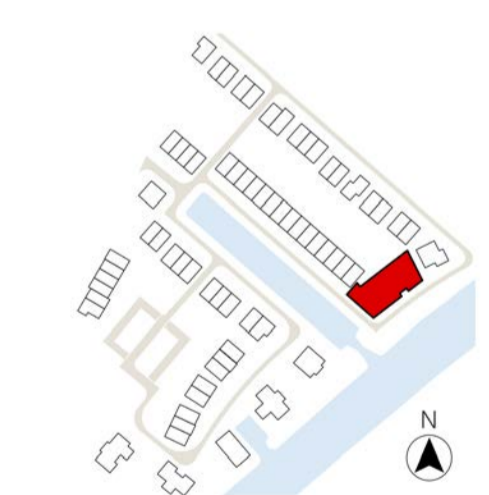


- a = volgordeschakeling enkele schakelaar
 - wisselschakelaar
 - serieschakelaar
 - mech. ventilatie / 3-standen
 - enkele wandcontactdoos
 - dubbele wandcontactdoos
 - perilex
 - plafondlichtpunt / centraaldoos
 - rookmelder
 - bel / schel
 - bedrukker
 - thermostaat bediening
 - wandlichtpunt / buitenverlichting zonder armatuur
 - buitenverlichting / wandlamp aansl. incl. armatuur
 - aansluitpunt bedraad
 - loze leiding / niet bedraad
 - meterkast
 - elektr. radiator + aansluitpunt
 - afvoer / toevoer ventilatie
 - voerverwarmingverdelers + aansluitpunt
 - warmtepomp
 - expansievat / buffervat
 - WTW
 - omvormer tbv PV panelen
 - opstelplaats optionele boiler
 - opstelplaats wasmachine
 - opstelplaats wasdroger
- Coderingen:
- afz kap
 - co
 - er
 - kk
 - vm
 - wtw
 - wp
 - wrn
 - wd
 - LL
 - th
 - vv
 - sp
 - vi

- beton i/w gestort
- gevel metselwerk 100mm
- kalkzandsteen
- gasbeton
- gibo
- prefab beton
- isolatie
- samengestelde houten constructie
- steevloer



doorsnede A-A
schaal 1 : 100

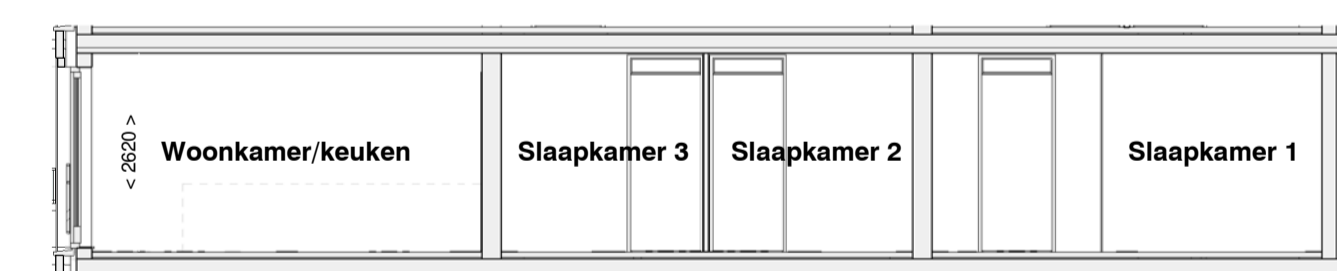

doorsnede B-B
schaal 1 : 100



voorgevel
schaal 1 : 100



linkerzijgevel
schaal 1 : 100

	<p>Vliet appartementen</p>	<p>SCHAAL As indicated</p>
		<p>FORMAAT A1</p>
<p>ONTWIKKELING Vliethaven B.V.</p>	<p>BOUWNUMMER 54</p>	<p>DATUM 10-11-2021</p>
		<p>FASE</p>
<p>BLAD</p>	<p>BLADNR.</p>	<p>Bouwnummer 54</p>
		<p>KC54</p>