



tweede verdieping  
schaal 1 : 50

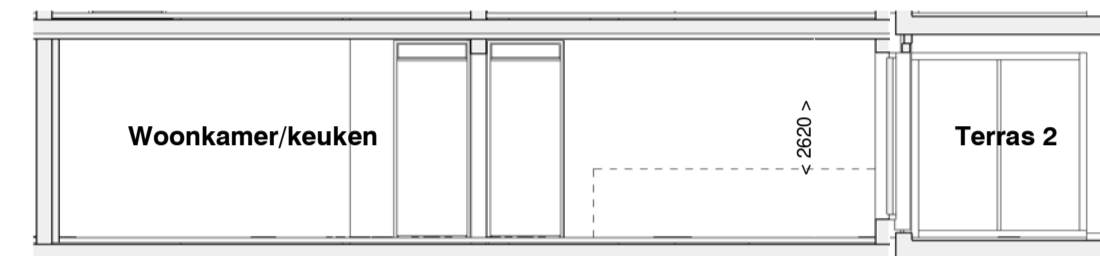

doorsnede A-A  
schaal 1 : 100

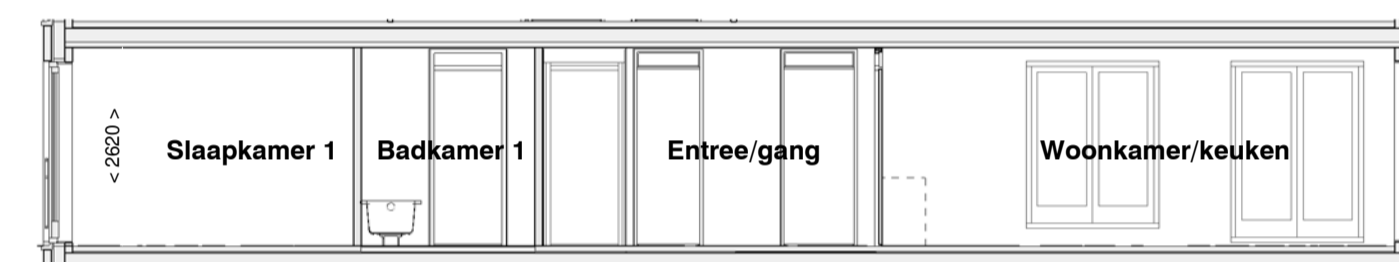

doorsnede B-B  
schaal 1 : 100



voorgevel  
schaal 1 : 100






zijgevel  
schaal 1 : 100



achtergevel  
schaal 1 : 100



geveloverzicht  
schaal 1 : 250

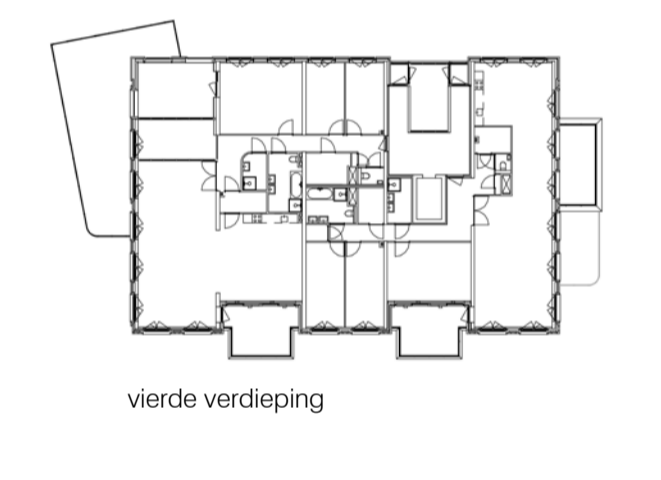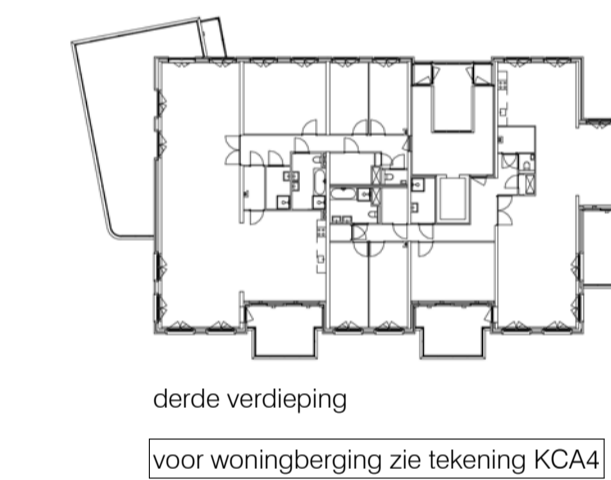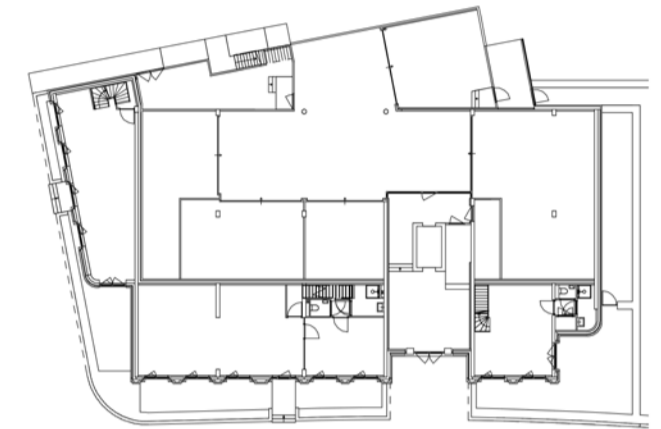

RENVOLU SYMBOLEN: omschrijving: SYMBOLEN: omschrijving:

- De genoemde maten op de tekeningen zijn niet exact. Alle genoemde maten zijn 'circa'-maten (in millimeters), daarbij is geen rekening gehouden met enige wanddikte. Wijzigingen ter verbetering van (samen)overheden en/of -voorschriften, alsmede wijzigingen in maatvoering en materiaalkwaliteit die tijdens de uitvoering van het werk noodzakelijk blijken, worden nadrukkelijk voorbehouden. De op de tekening aangegeven elektrische verwarmingselementen, ventilatieventilatoren, lichtpunten, wandcontactdozen, schakelaars, inspectiedruk, spuisers, PV panelen, installaties op het dak e.d. zijn indicatief.



- |  |   |
|--|---|
| <ul style="list-style-type: none"> <li> beton i/hv gestort</li> <li> gevel metselwerk 100mm</li> <li> kalkzandsteen</li> <li> gasbeton</li> <li> gibco</li> <li> prefab beton</li> <li> isolatie</li> <li> samengestelde houten constructie</li> <li> systeemvloer</li> </ul>      | <ul style="list-style-type: none"> <li> elektr. radiator + aansluitpunt</li> <li> afvoer / toevoer ventilatie</li> <li> vloerverwarmingverdelers + aansluitpunt</li> <li> warmtepomp</li> <li> expansievat / buffervat</li> <li> WTW</li> <li> omvormer tbv PV panelen</li> <li> opstelplaats optionele boiler</li> <li> opstelplaats wasmachine</li> <li> opstelplaats wasdroger</li> </ul>        |
| <ul style="list-style-type: none"> <li> thermostaat bediening</li> <li> wandlichtpunt / buitenverlichting zonder armatuur</li> <li> buitenverlichting / wandlamp aansl. incl. armatuur</li> <li> aansluitpunt bedraad / loze leiding / niet bedraad</li> <li> meterkast</li> </ul> | <ul style="list-style-type: none"> <li> elektr. radiator</li> <li> afzuigkap</li> <li> combi-oven</li> <li> elektrische radiator</li> <li> koelkast</li> <li> vaatwasmachine</li> <li> warmterugwinning</li> <li> warmtepomp</li> <li> wasmachine</li> <li> wasdroger</li> <li> loze leiding</li> <li> thermostaat</li> <li> vloerverdelers</li> <li> spuer</li> <li> vrijlopende droger</li> </ul> |

	<p><b>Vliet appartementen</b></p>	<p><b>SCHAAL</b> As indicated</p> <p><b>FORMAAT</b> A1</p> <p><b>DATUM</b> 10-11-2021</p>
	<p><b>BOUWNUMMER</b></p> <p><b>55</b></p>	<p><b>FASE</b></p>
<p><b>ONTWIKKELING</b></p> <p>Viethaven B.V.</p>		<p><b>BLAD</b> Bouwnummer 55</p> <p><b>BLADNR.</b> KC55</p>