


derde verdieping
schaal 1 : 50



voorgevel
schaal 1 : 100



doorsnede A-A
schaal 1 : 100

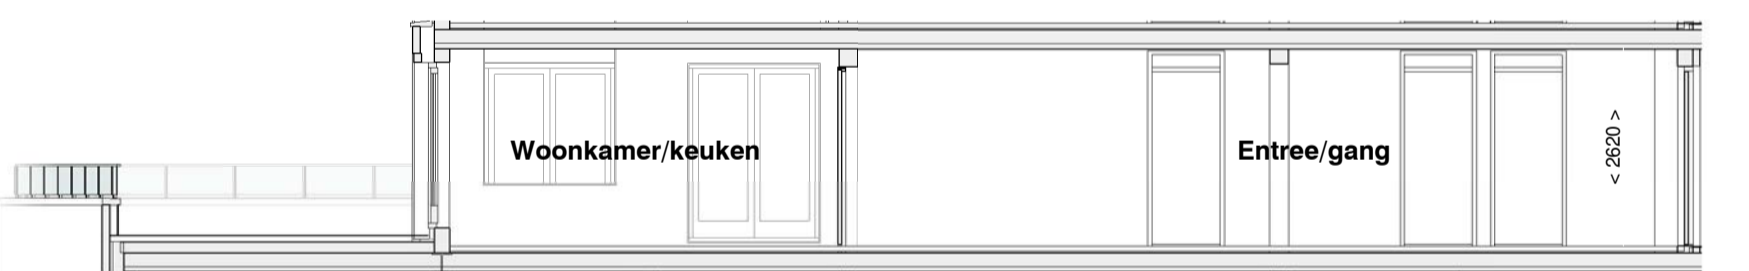

doorsnede B-B
schaal 1 : 100



achtergevel
schaal 1 : 100






linkerzijgevel
schaal 1 : 100



zijgeveloverzicht
schaal 1 : 250

geveloverzicht
schaal 1 : 250

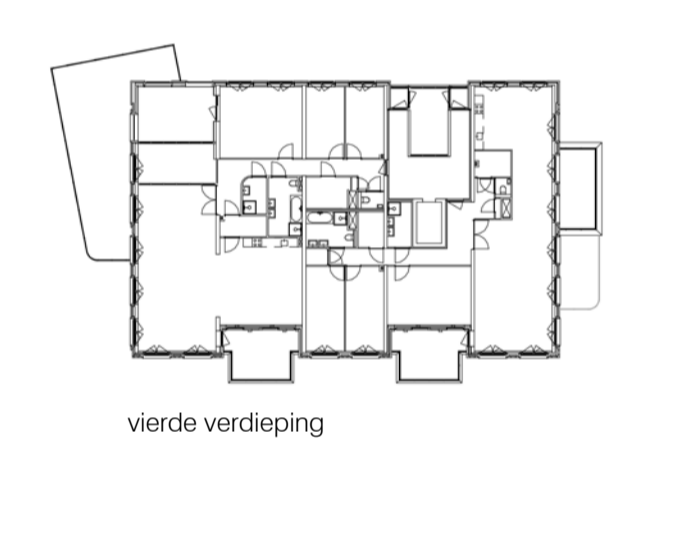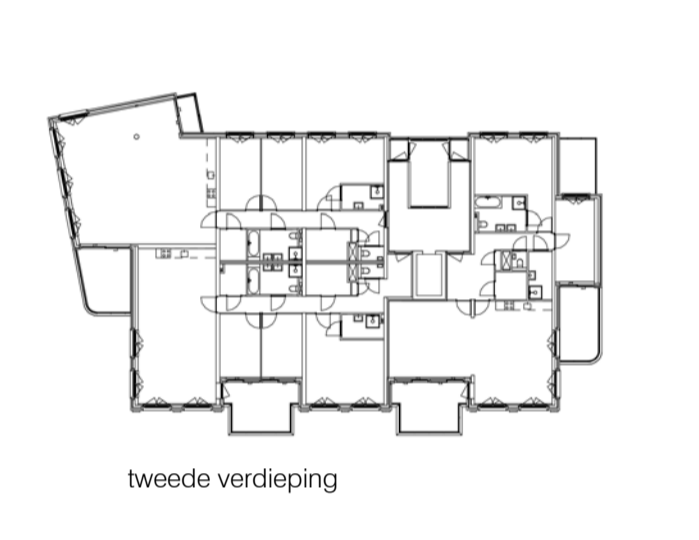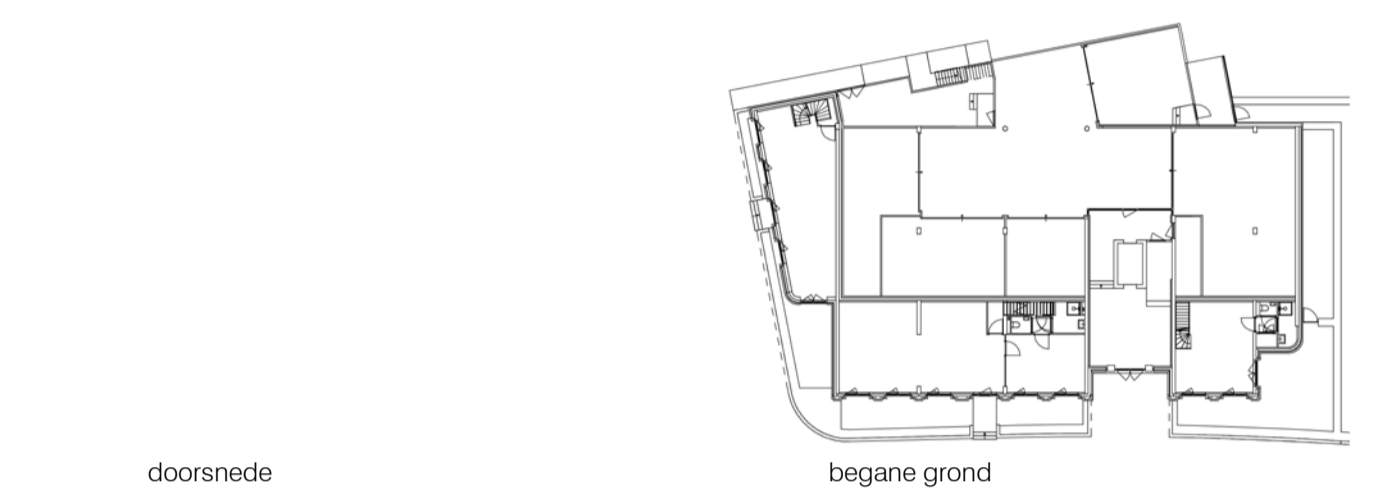

RENVOOI		SYMBOLEN: omschrijving:	
- positie wandcontactdozen tov vloerpeil zie TO	- vloerverwarming in alle verblijfsruimten en badruimten	- De genoemde maten op de tekeningen zijn niet exact. Alle genoemde maten zijn 'circa'-maten (in millimeters), daarbij is geen rekening gehouden met enige wanddikte. Wijzigingen ter verbetering van (samen)werkzaamheden en/of -voorschriften, alsmede wijzigingen in maatvoering en materiaalkwaliteit die tijdens de uitvoering van het werk noodzakelijk blijken, worden nadrukkelijk voorbehouden. De op de tekening aangegeven elektrische verwarmingselementen, ventilatieventilatoren, lichtpunten, wandcontactdozen, schakelaars, inspectiedruk, spijvers, PV panelen, installaties op het dak e.d. zijn indicatief.	
	beton i/w gestort		elektr. radiator + aansluitpunt
	gevel metselwerk 100mm		afvoer / toevoer ventilatie
	kalkzandsteen		voerverwarmingverdelers + aansluitpunt
	gasbeton		warmtepomp
	gipso		expansievat / buffervat
	prefab beton		WTW
	isolatie		omvormer tbv PV panelen
	samengestelde houten constructie		opstelplaats optionele boiler
	streeplaatvloer		opstelplaats wasmachine
			opstelplaats wasdroger
			Coderingen:
			atf afzuigkap
			co combi-oven
			er elektrische radiator
			kk koelkast
			vm vaatwasmachine
			w/w warmte/waterwinning
			wp warmtepomp
			wrm wasmachine
			w/d wasdroger
			LL loze leiding
			th thermostaat
			vv vloerverdelers
			sp spijver
			vi vrijlooppdranger

	Vliet <i>appartementen</i>	SCHAAL As indicated FORMAAT A1 DATUM 10-11-2021
	BOUWNUMMER 56	FASE BLAD Bouwnummer 56 BLADNR. KC56
ONTWIKKELING Vliethaven B.V.		