


derde verdieping
schaal 1 : 50



doorsnede A-A
schaal 1 : 100



voorgevel
schaal 1 : 100

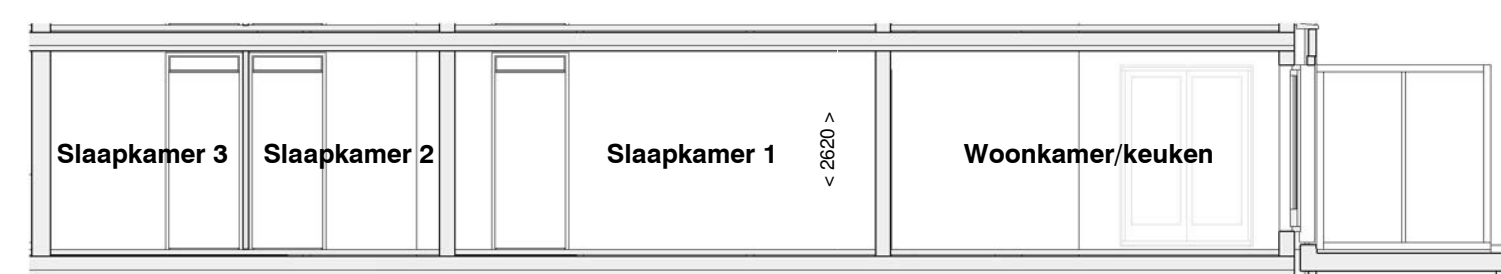

doorsnede B-B
schaal 1 : 100



zijgevel
schaal 1 : 100



achtergevel
schaal 1 : 100



geveloverzicht
schaal 1 : 250



RENVOOI

- positie wandcontactdozen tov vloerpeil zie TO
- vloerverwarming in alle verblijfsruimten en badruimten

SYMBOLEN: omschrijving: SYMBOLEN: omschrijving:

- De genoemde maten op de tekeningen zijn niet exact. Alle genoemde maten zijn 'circa'-maten (in millimeters), daarbij is geen rekening gehouden met enige wanddikte. Wijzigingen ter verbetering van (soort)overheidsaanbod - voorschriften, alomede wijzigingen in maatvoering en materiaalkwaliteit die tijdens de uitvoering van het noozzakelijk bijkomen, worden nadrukkelijk voorbehouden. De op de tekening aangegeven elektrische verwarmingselementen, ventilatieventilatoren, lichtpunten, wandcontactdozen, schakelaars, inspectiedruk, spijvers, PV panelen, installaties op het dak e.d. zijn indicatief.



- a = volgordeschakeling enkele schakelaar
- wisselschakelaar
- serieschakelaar
- mech. ventilatie / 3-standen
- enkele wandcontactdoos
- dubbele wandcontactdoos
- perilex
- plafondlichtpunt / centraaldoos
- rookmelder
- bel / schel
- bedrukker
- thermostaat bediening
- wandlichtpunt / buitenverlichting zonder armatuur
- gasbeton
- buitenverlichting / wandlamp aansl. incl. armatuur
- aansluitpunt bedraad
- loze leiding / niet bedraad
- meterkast
- elektr. radiator + aansluitpunt
- afvoer / toevoer ventilatie
- vloerverwarmingverdelers aansluitpunt
- warmtepomp
- expansievat / buffervat
- WTW
- omvormer tbv PV panelen
- opstelplaats optionele boiler
- opstelplaats wasmachine
- opstelplaats wasdroger
- Coderingen: afz (afzuigkap), co (combi-oven), er (elektrische radiator), kk (koelkast), vm (vaatwasmachine), wtw (warmte terugwinning), wp (warmtepomp), wsm (wasmachine), wd (wasdroger), LL (loze leiding), th (thermostaat), vv (vloerverdelers), sp (spuwer), vl (vrijloopdranger)

- beton i/v gestort
- gevel metselwerk 100mm
- kalkzandsteen
- gasbeton
- gibo
- prefab beton
- isolatie
- samengestelde houten constructie
- streeplaatvloer

VH
VLIETHAVEN
LEIDSCHENDAM-VOORBURG

ONTWIKKELING
Vliethaven B.V.

Vliet
appartementen

BOUWNUMMER

57

SCHAAL As indicated
FORMAAT A1
DATUM 10-11-2021

FASE

BLAD Bouwnummer 57

BLADNR. **KC57**