

vierde verdieping
schaal 1 : 50




voorgevel
schaal 1 : 100



linkerzijgevel
schaal 1 : 100



achtergevel
schaal 1 : 100

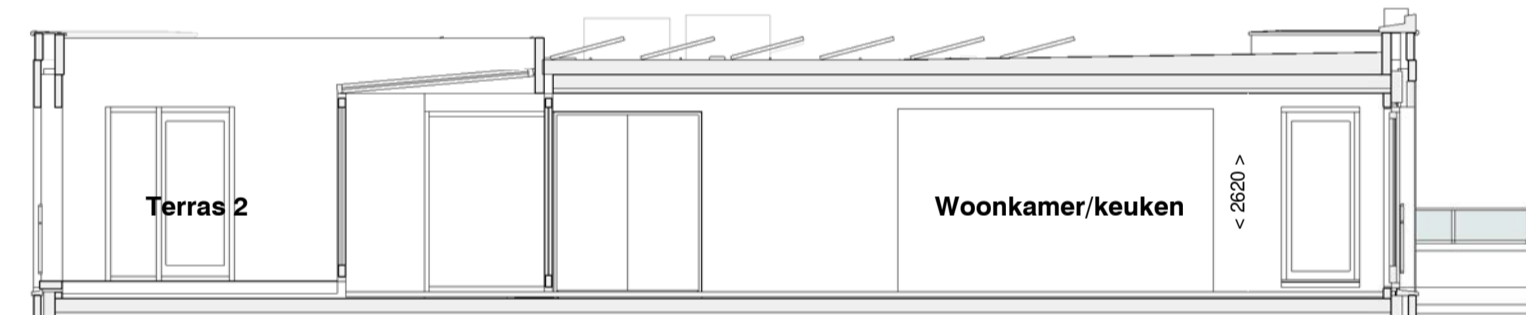

doorsnede A-A
schaal 1 : 100



doorsnede B-B
schaal 1 : 100



geveloverzicht
schaal 1 : 250




RENVOOI

SYMBOLLEN: omschrijving: SYMBOLLEN: omschrijving:

- positie wandcontactdozen tov vloerpeil zie TO
- vloerverwarming in alle verblijfsruimten en badruimten

- De genoemde maten op de tekeningen zijn niet exact. Alle genoemde maten zijn 'circa'-maten (in millimeters), daarbij is geen rekening gehouden met enige wanddikte. Wijzigingen ter verbetering van (samen)overheden en/of -voorschriften, alsmede wijzigingen in maatvoering en materiaalkwaliteit die tijdens de uitvoering van het werk noodzakelijk blijken, worden nadrukkelijk voorbehouden. De op de tekening aangegeven elektrische verwarmingselementen, ventilatieventilatoren, lichtpunten, wandcontactdozen, schakelaars, inspectieluik, spuisvers, PV panelen, installaties op het dak e.d. zijn indicatief.

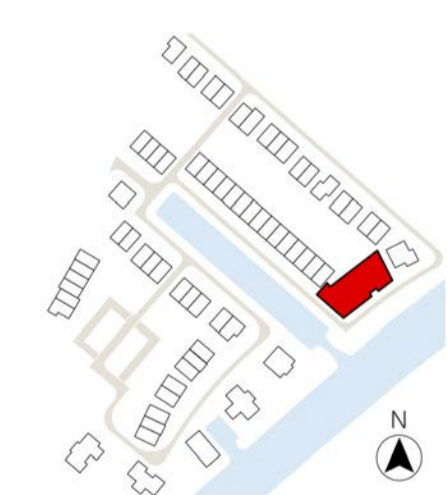

- a = volgordeschakeling enkele schakelaar
- wisselschakelaar
- serieschakelaar
- mech. ventilatie / 3-standen
- enkele wandcontactdoos
- dubbele wandcontactdoos
- perilex
- plafondlichtpunt / centraaldoos
- rookmelder
- bel / schel
- bedrukker
- thermostaat bediening
- wandlichtpunt / buitenverlichting zonder armatuur
- buitenverlichting / wandlamp aansl. incl. armatuur
- aansluitpunt bedraad
- loze leiding / niet bedraad
- meterkast
- elektr. radiator + aansluitpunt
- afvoer / toevoer ventilatie
- voerverwarmingverdelers + aansluitpunt
- warmtepomp
- expansievat / buffervat
- WTW
- omvormer tbv PV panelen
- opstelplaats optionele boiler
- opstelplaats wasmachine
- opstelplaats wasdroger
- Coderingen:
- afz afzuigkap
- co combi-oven
- er elektrische radiator
- kk koelkast
- vm vaatwasmachine
- wp warmtepomp
- wm wasmachine
- wd wasdroger
- LL loze leiding
- th thermostaat
- vv vloerverdelers
- sp spuisvers
- vl vrijlooppdranger

- beton i/hv gestort
- gevel metselwerk 100mm
- kalkzandsteen
- gasbeton
- gibo
- prefab beton
- isolatie
- samengestelde houten constructie
- streeplaatvloer

VH
VLIETHAVEN
LEIDSCHENDAM-VOORBURG

Vliet
appartementen

BOUWNUMMER
58

SCHAAL	As indicated
FORMAAT	A1
DATUM	10-11-2021
FASE	
BLAD	Bouwnummer 58
BLADNR.	KC58

ONTWIKKELING
Vliethaven B.V.