

vierde verdieping
schaal 1 : 50



voorgevel
schaal 1 : 100




zigevel
schaal 1 : 100



achtergevel
schaal 1 : 100



doorsnede A-A
schaal 1 : 100

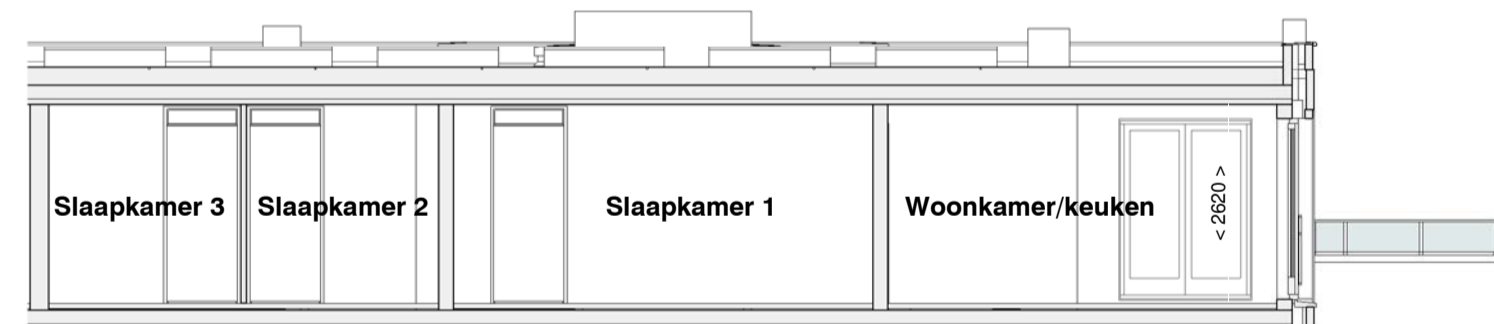

doorsnede B-B
schaal 1 : 100



geveloverzicht
schaal 1 : 250




RENVOL

SYMBOLEN: omschrijving: SYMBOLEN: omschrijving:

- positie wandcontactdozen tov vloerpeil zie TO
- vloerverwarming in alle verbruikruimten en badruimten

- De genoemde maten op de tekeningen zijn niet exact. Alle genoemde maten zijn 'circa'-maten (in millimeters), daarbij is geen rekening gehouden met enige wanddiktes. Wijzigingen ter verbetering van (samen)levingsomstandigheden of -voorwaarden, alsmede wijzigingen in maatvoering en materiaalkwaliteit die tijdens de uitvoering van het werk noodzakelijk blijken, worden nadrukkelijk voorbehouden. De op de tekening aangegeven elektrische verwarmingselementen, ventilatieventilatoren, lichtpunten, wandcontactdozen, schakelaars, inspectiedruk, spijvers, PV panelen, installaties op het dak e.d. zijn indicatief.

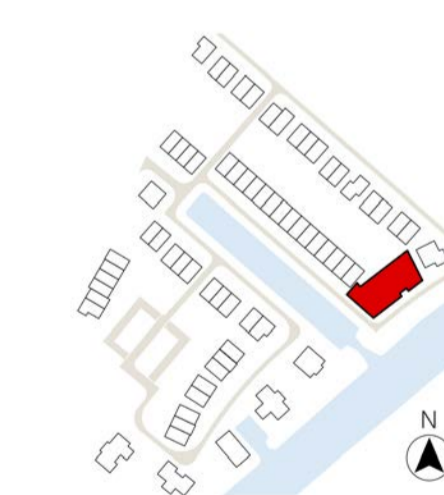

- | | | |
|--|-----|---|
| a = volgordeschakeling enkele schakelaar | ⊕ ⊖ | elekt. radiator + aansluitpunt |
| wisselschakelaar | ⊕ ⊖ | afvoer / toevoer ventilatie |
| serieschakelaar | ⊕ ⊖ | vloerverwarmingverdelers + aansluitpunt |
| mech. ventilatie / 3-standen | ⊕ ⊖ | warmtepomp |
| enkele wandcontactdoos | ⊕ ⊖ | expansievat / buffervat |
| dubbele wandcontactdoos | ⊕ ⊖ | WTW |
| perilex | ⊕ ⊖ | omvormer tbv PV panelen |
| plafondlichtpunt / centraaldoos | ⊕ ⊖ | opstelplaats optionele boiler |
| rookmelder | ⊕ ⊖ | opstelplaats wasmachine |
| bel / schel | ⊕ ⊖ | opstelplaats wasdroger |
| bedrukker | ⊕ ⊖ | Coderingen: |
| thermostaat bediening | ⊕ ⊖ | afz kap |
| wandlichtpunt / buitenverlichting zonder armatuur | ⊕ ⊖ | co |
| buitenverlichting / wandlamp aansl. incl. armatuur | ⊕ ⊖ | er |
| aansluitpunt bedraad | ⊕ ⊖ | kk |
| loze leiding / niet bedraad | ⊕ ⊖ | vm |
| meterkast | ⊕ ⊖ | wtw |
| | | wp |
| | | wrn |
| | | wd |
| | | LL |
| | | th |
| | | vv |
| | | sp |
| | | vl |

- beton i/v gestort
- gevel metselwerk 100mm
- kalkzandsteen
- gasbeton
- gibo
- prefab beton
- isolatie
- samengestelde houten constructie
- steevloer

	<p>Vliethaven LEIDSCHENDAM-VOORBURG</p>	<p>SCHAAL As indicated</p> <p>FORMAAT A1</p> <p>DATUM 10-11-2021</p>
	<p>ONTWIKKELING Vliethaven B.V.</p>	<p>Bouwnummer 59</p>