




kavel  
schaal 1 : 100

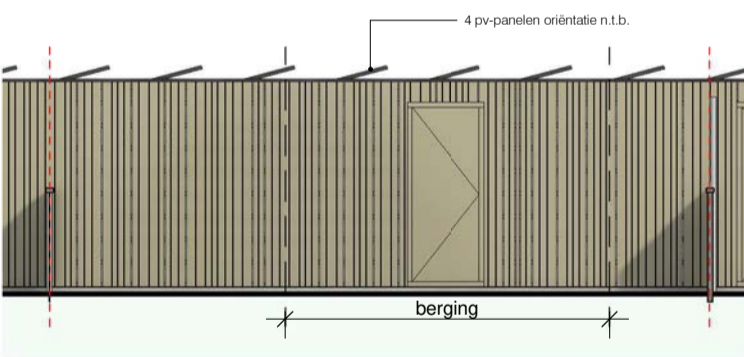


aanzicht berging  
schaal 1 : 100

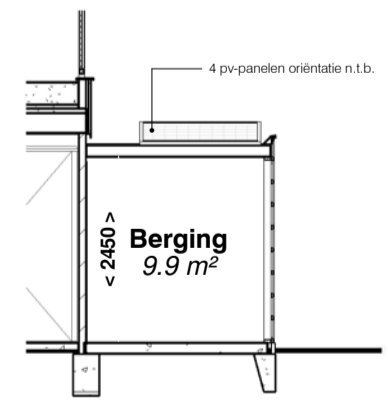


doorsnede berging  
schaal 1 : 100

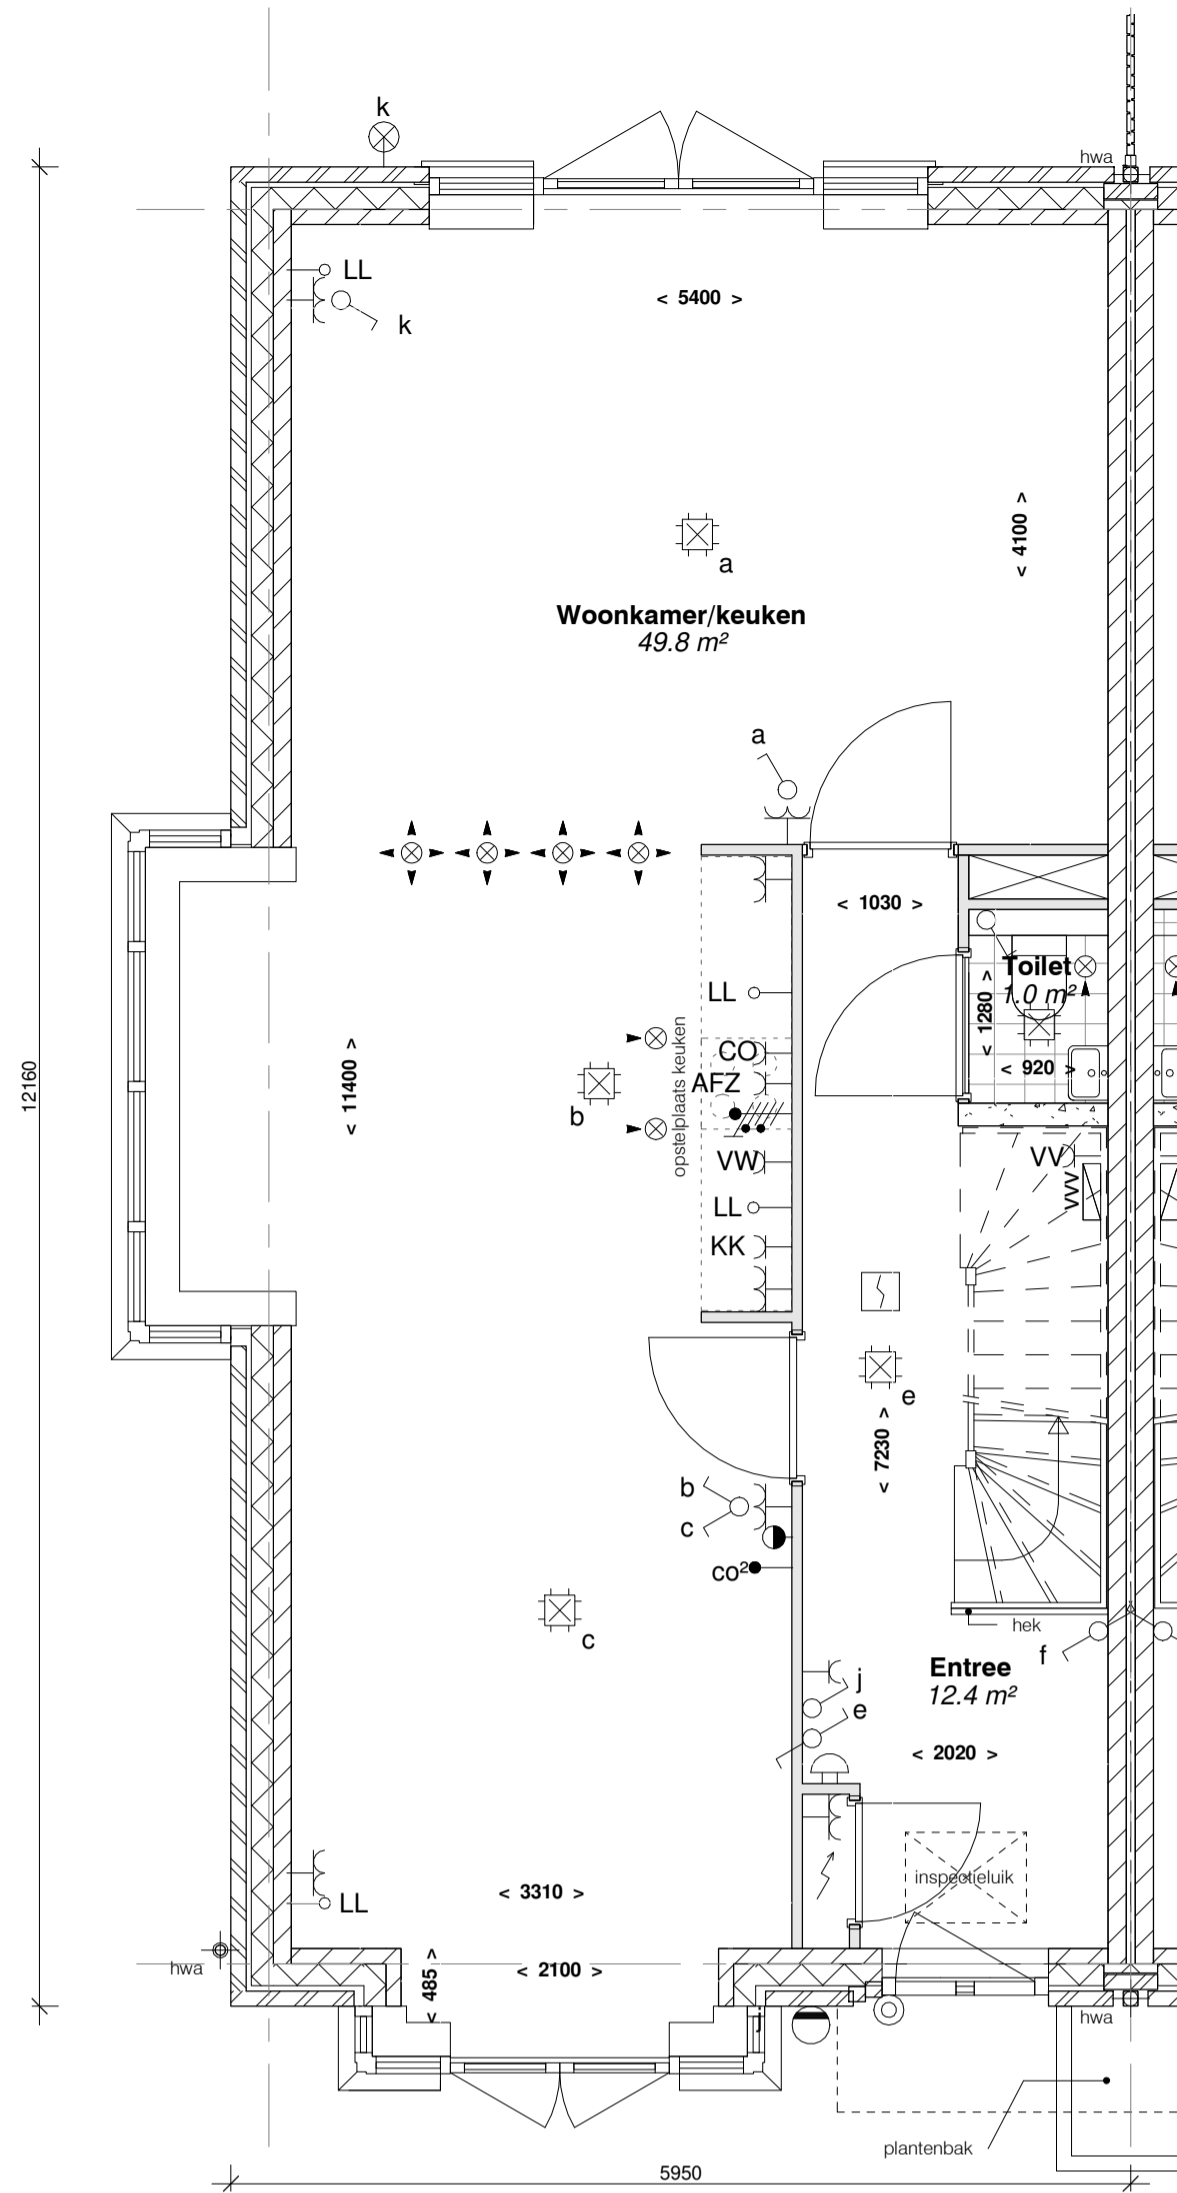


begane grond  
schaal 1 : 50

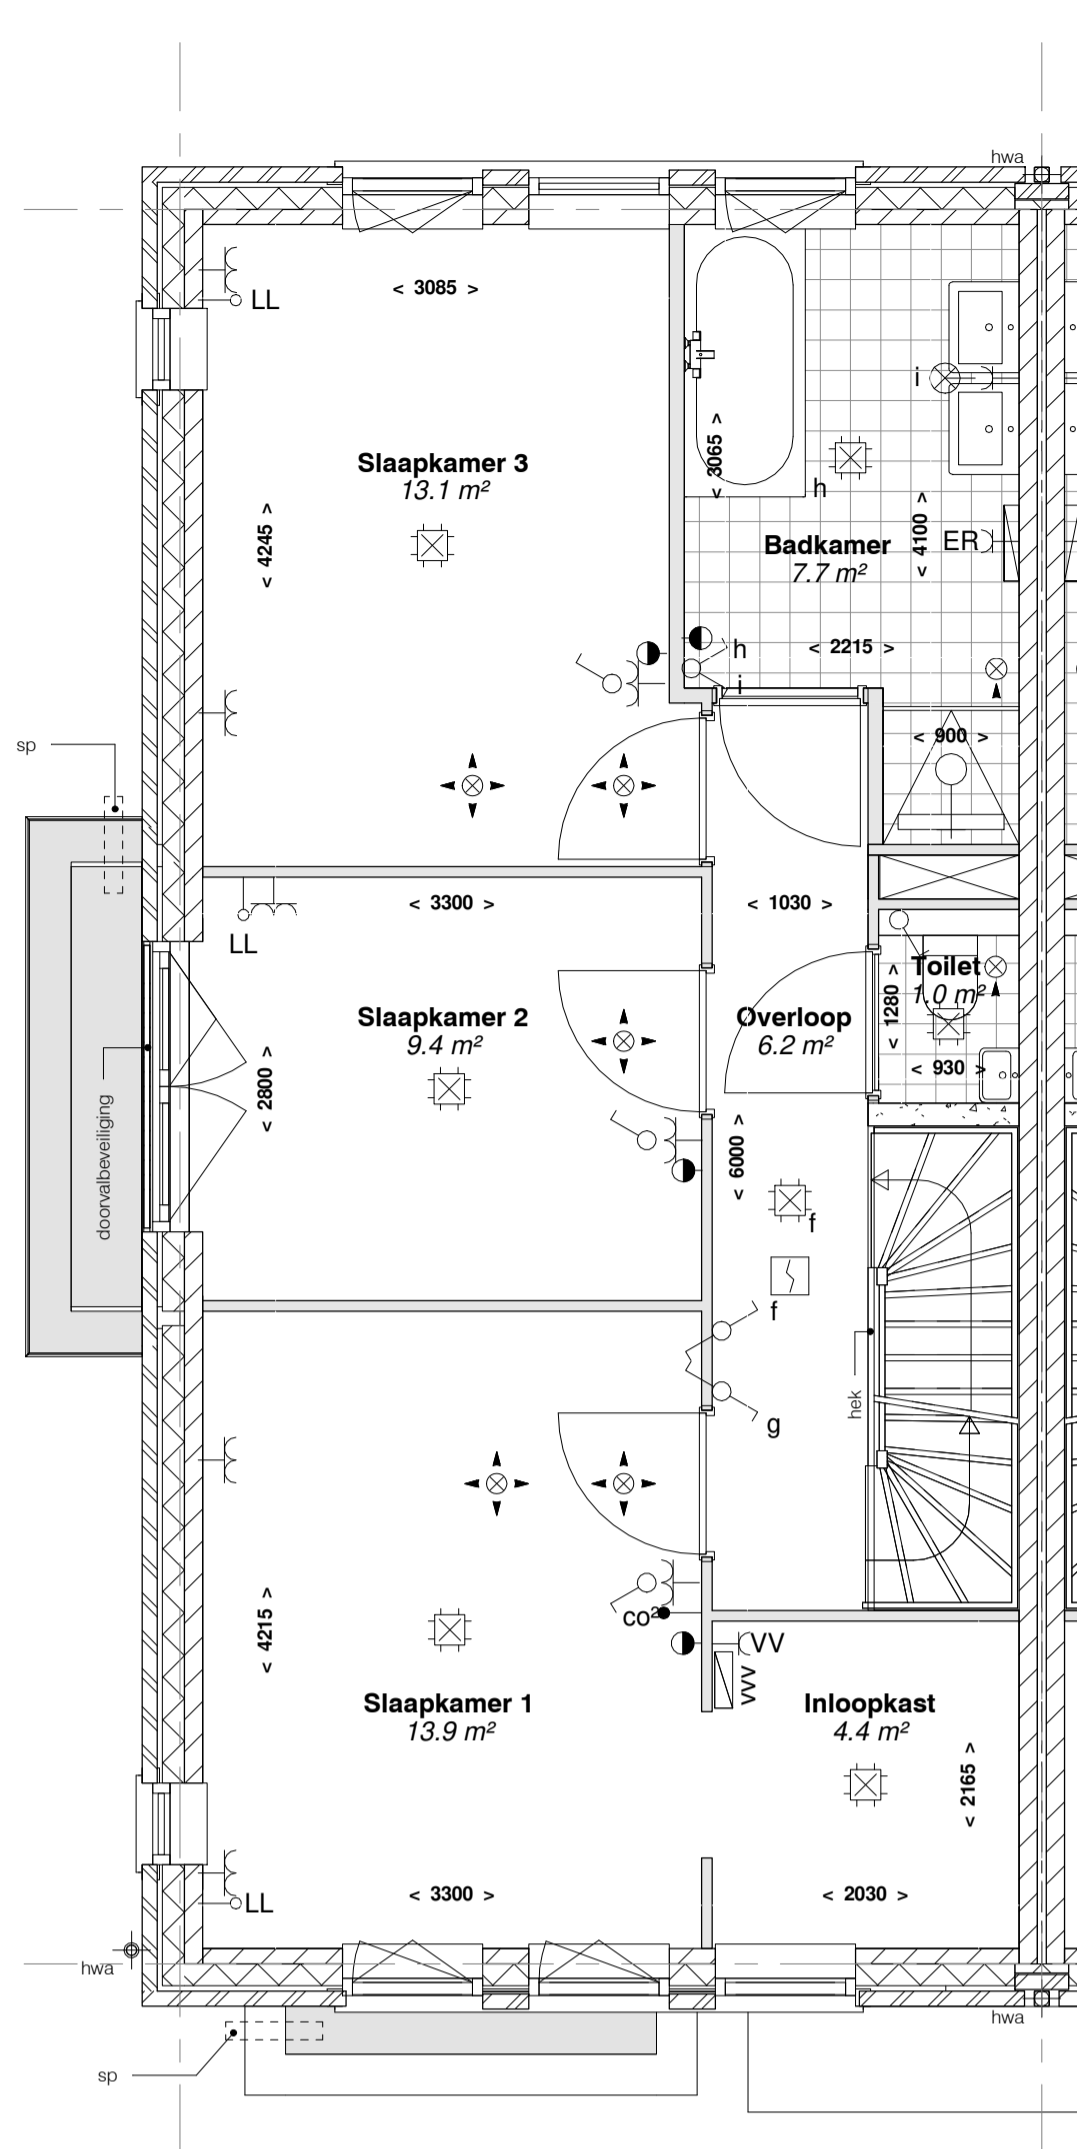

eerste verdieping  
schaal 1 : 50

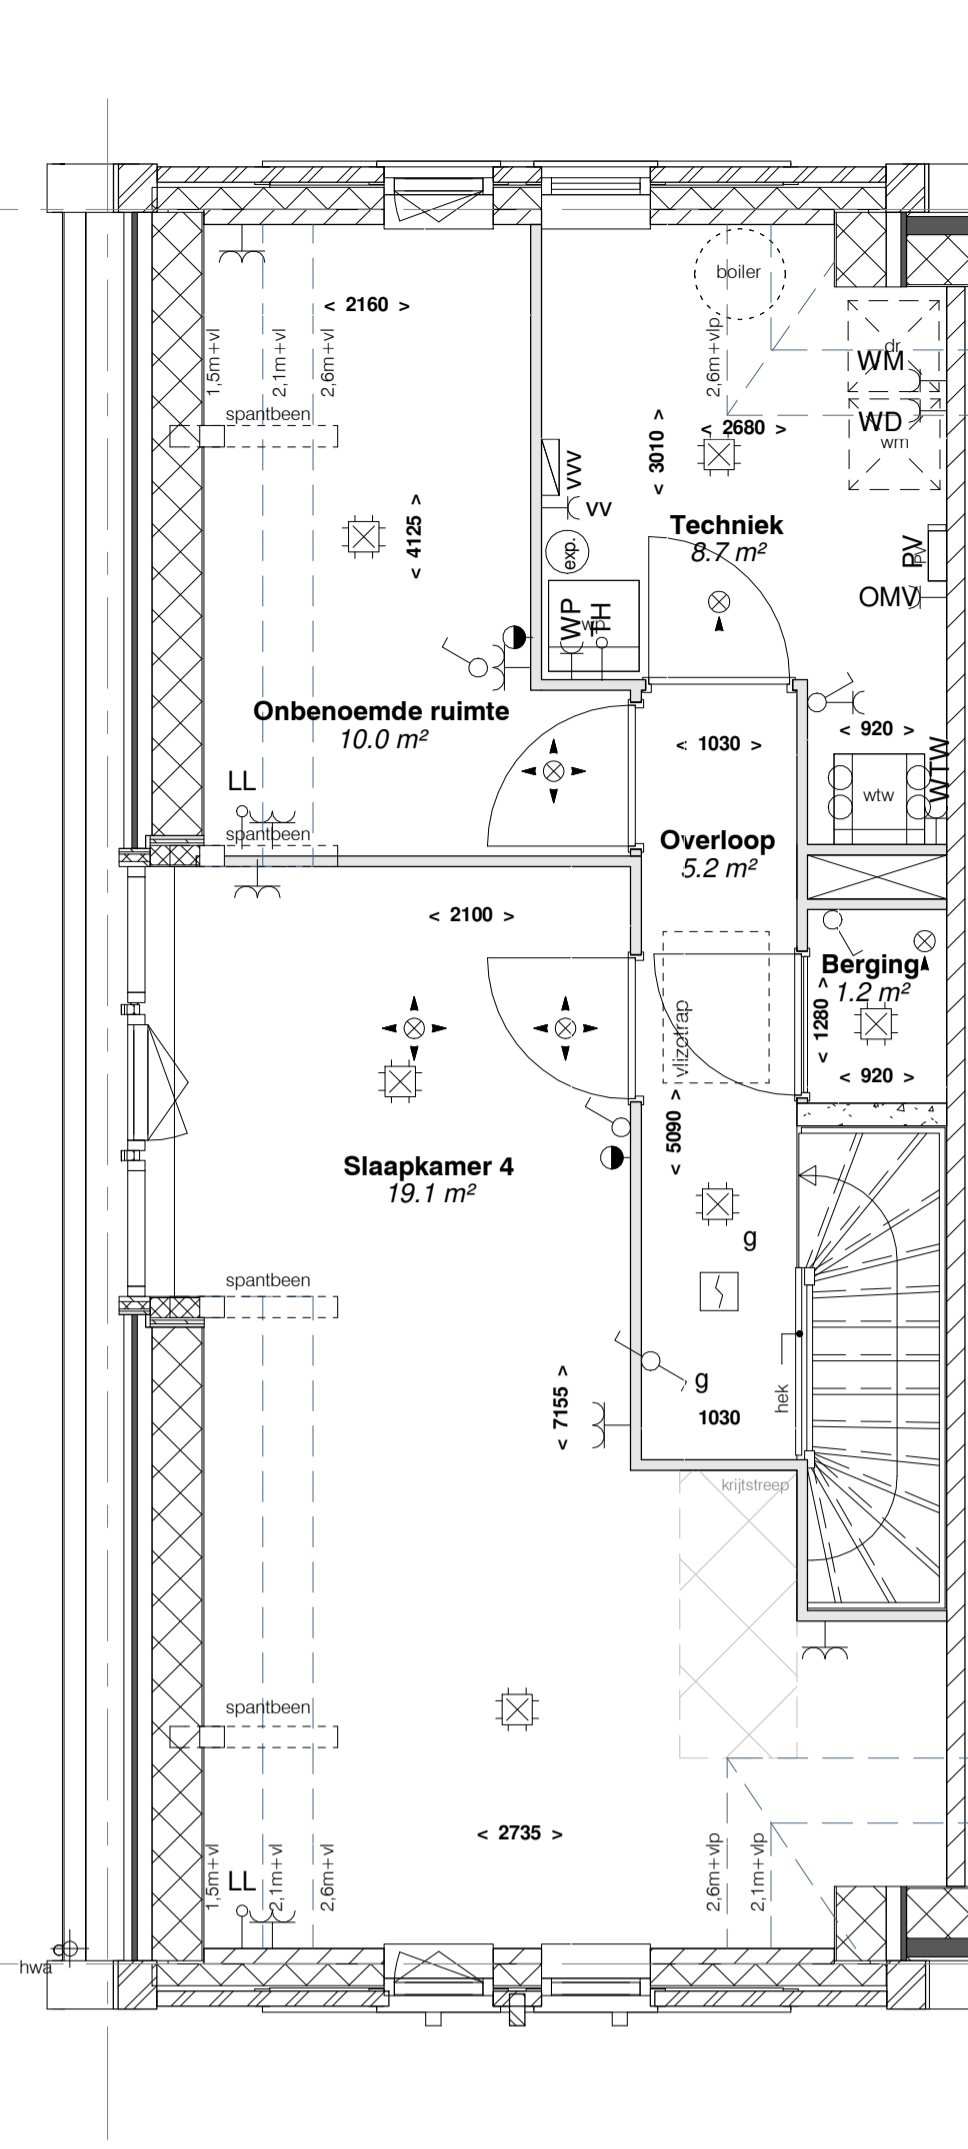

tweede verdieping  
schaal 1 : 50

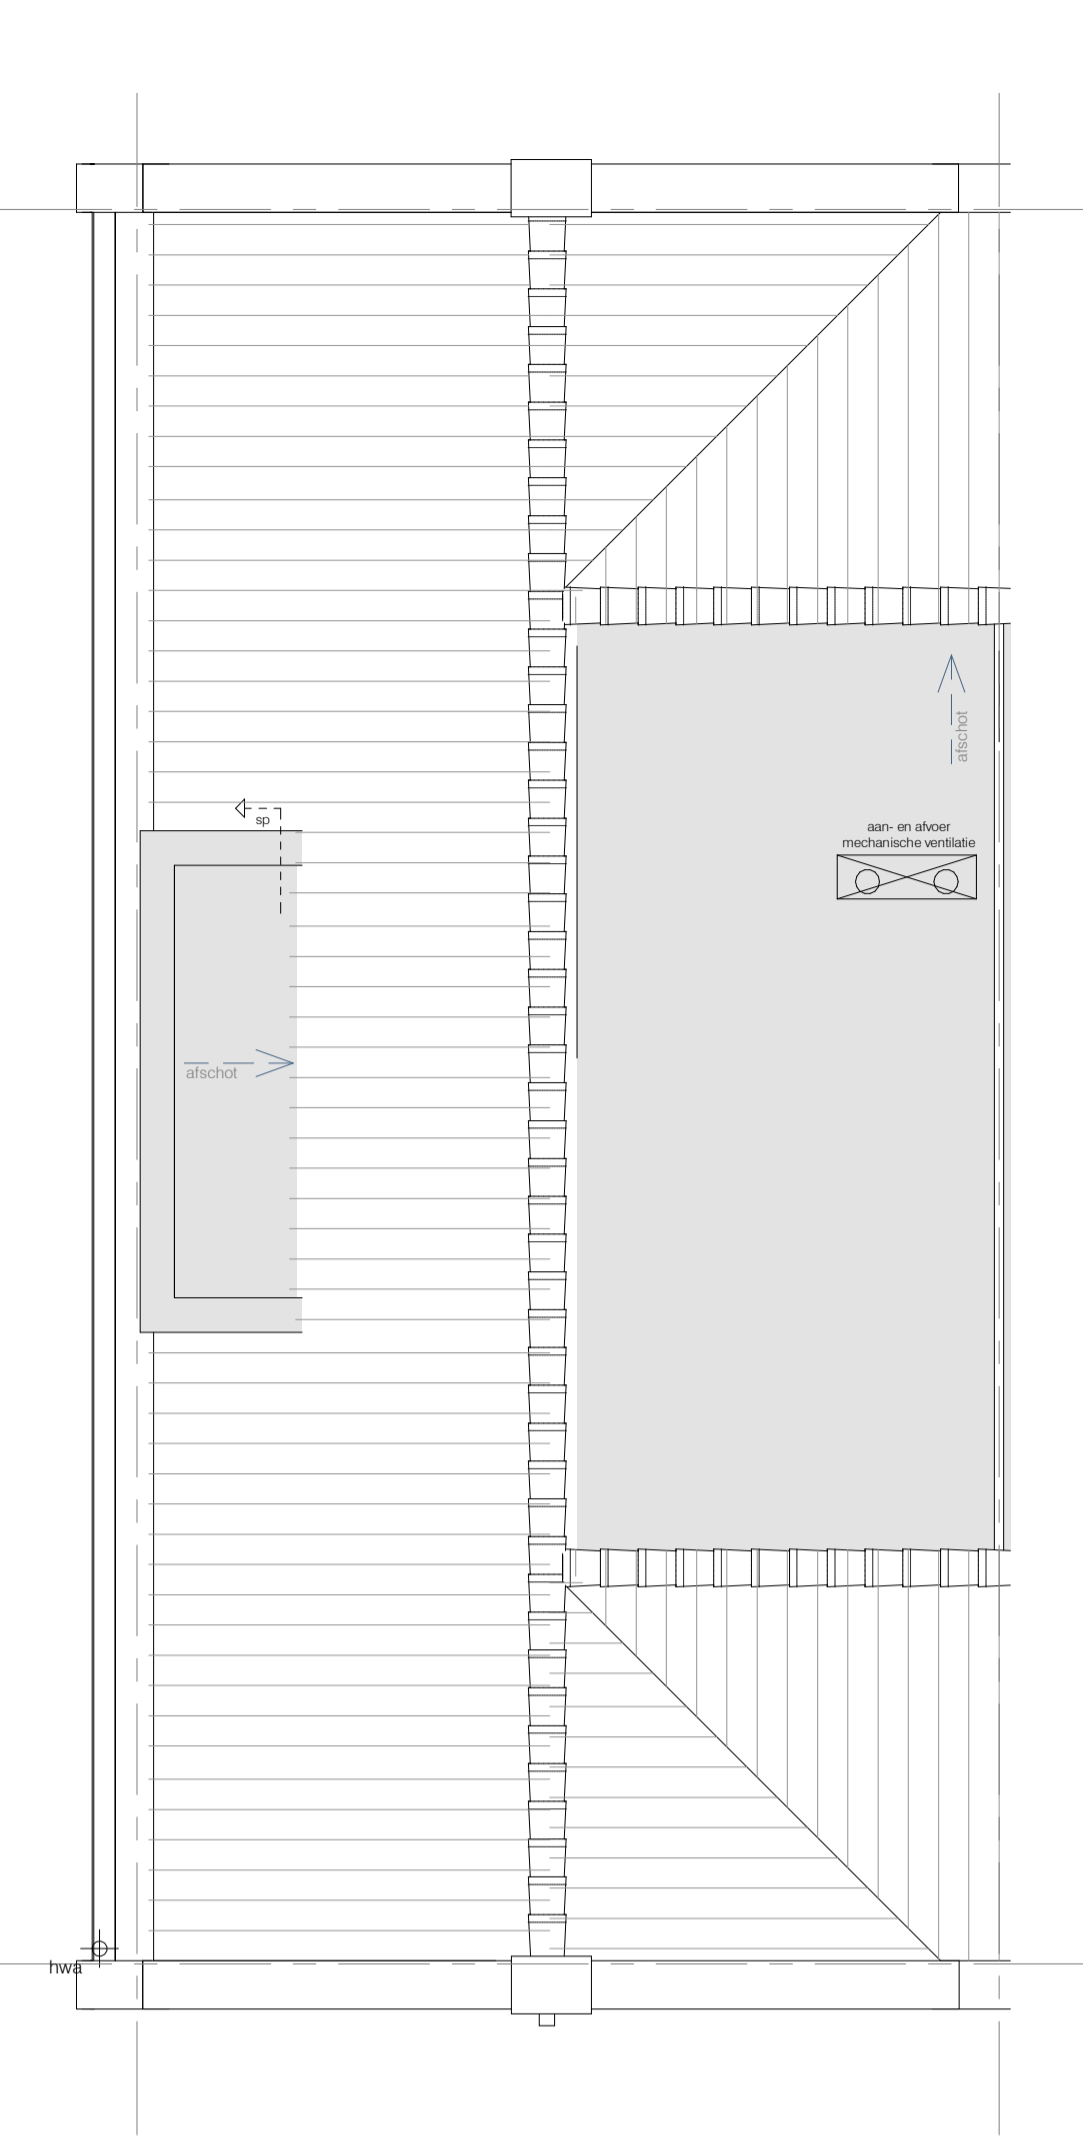

dak  
schaal 1 : 50




voorgevel  
schaal 1 : 100



zijgevel  
schaal 1 : 100



achtergevel  
schaal 1 : 100

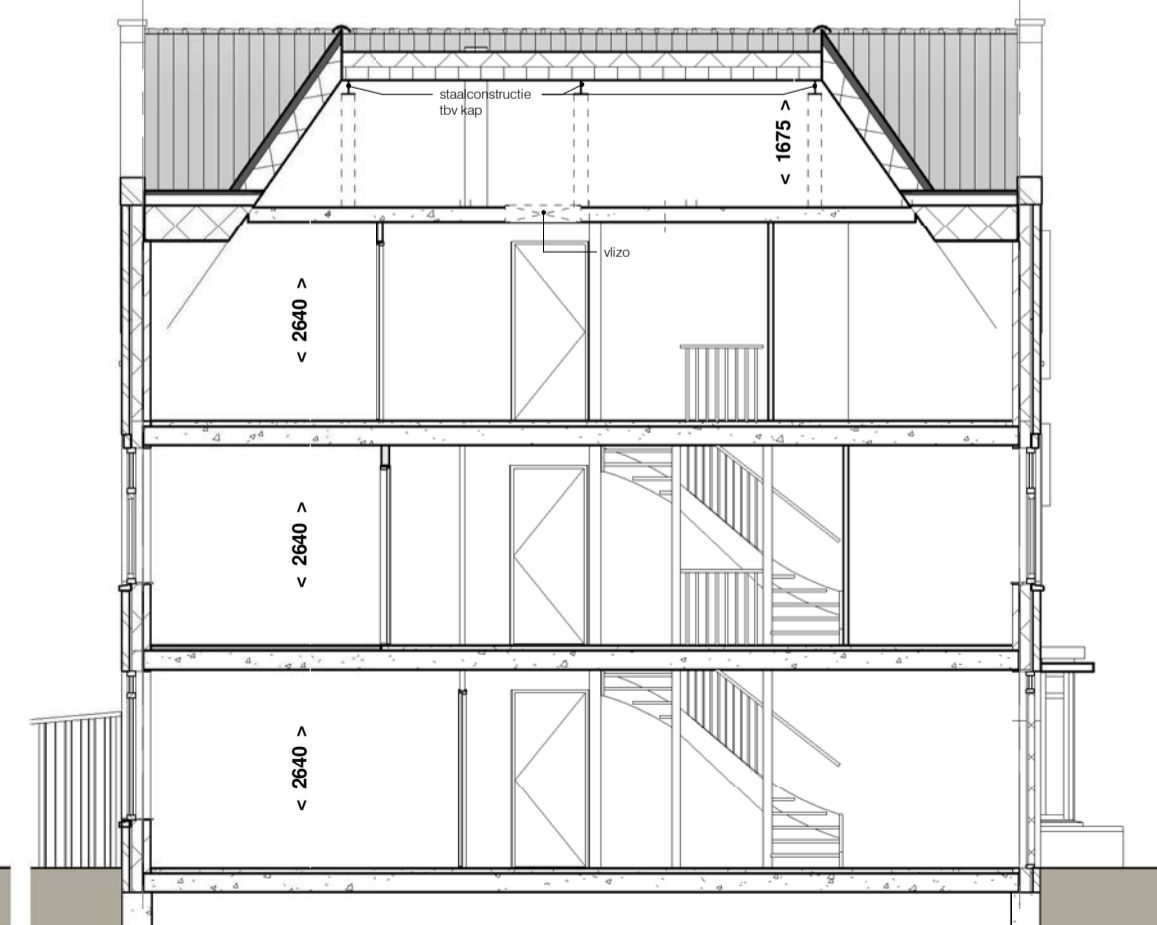


doorsnede  
schaal 1 : 100

RENVOOI

SYMBOLLEN: omschrijving:      SYMBOLLEN: omschrijving:

- positie wandcontactdozen tov vloerpeel zie TO  
- vloerverwarming in alle verticulen en bedruimten

- De genoemde maten op de tekeningen zijn niet exact. Alle genoemde maten zijn 'circa'-maten (in millimeters), daarbij is geen rekening gehouden met enige wanddikering. Wijzigingen ter voldoening aan (bestuurlijke) voorschriften en/of -voorschriften, alsmede wijzigingen in maatvoering en materiaalkeuze die tijdens de uitvoering van het werk noodzakelijk blijken, worden nadrukkelijk voorbehouden. De op de tekening aangegeven elektrische verwarmingselementen, ventilatieventilatoren, ventilatorroosters, lichtpunten, wandcontactdozen, schakelaars, inspectieluik, spijlers, PV panelen, installaties op het dak e.d. zijn indicatief.

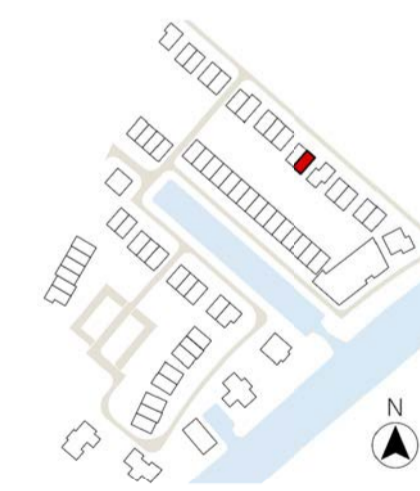

	beton i/hw gestort
	gevel metselwerk 100mm
	kalkzandsteen
	gasbeton
	gibo
	prefab beton
	samen gestelde houten constructie
	stelsysteemvloer

	a = volgorde schakeling enkele schakelaar		elektr. radiator + aansluitpunt
	wissel schakelaar		afvoer / toevoer ventilatie
	serieschakelaar		vloerverwarmingverdelers + aansluitpunt
	mech. ventilatie / 3-standen		warmtepomp
	enkele wandcontactdoos		expansievat / buffervat
	dubbele wandcontactdoos		WTW
	perliex		omvormer tbv PV panelen
	plafondlichtpunt / centraaldoos		opstelplaats optionele boiler
	rookmelder		opstelplaats wasmachine
	bel / schel		opstelplaats wasdroger
	bedrukker	<b>Coderingen:</b>	
	thermostaat bediening	at	at
	wandlichtpunt / buitenverlichting zonder armatuur	co	at
	wandlichtpunt / buitenverlichting met armatuur	er	co
	loze leiding / niet bedraad	kk	er
	meterkast	vm	kk
		wtw	vm
		wp	wtw
		wm	wp
		wcd	wm
		LL	wcd
		th	LL
		vv	th
		sp	vv

**VH**  
VLIETHAVEN  
LEIDSCHENDAM-VOORBURG

---

ONTWIKKELING  
Vliethaven B.V.

*Dreefwoningen*

---

BOUWNUMMER  
**68**

SCHAAL	As indicated
FORMAAT	A1
DATUM	10-11-2021
FASE	
BLAD	bouwnummer 68
BLADNR.	<b>KC68</b>