




situatie
schaal 1 : 100

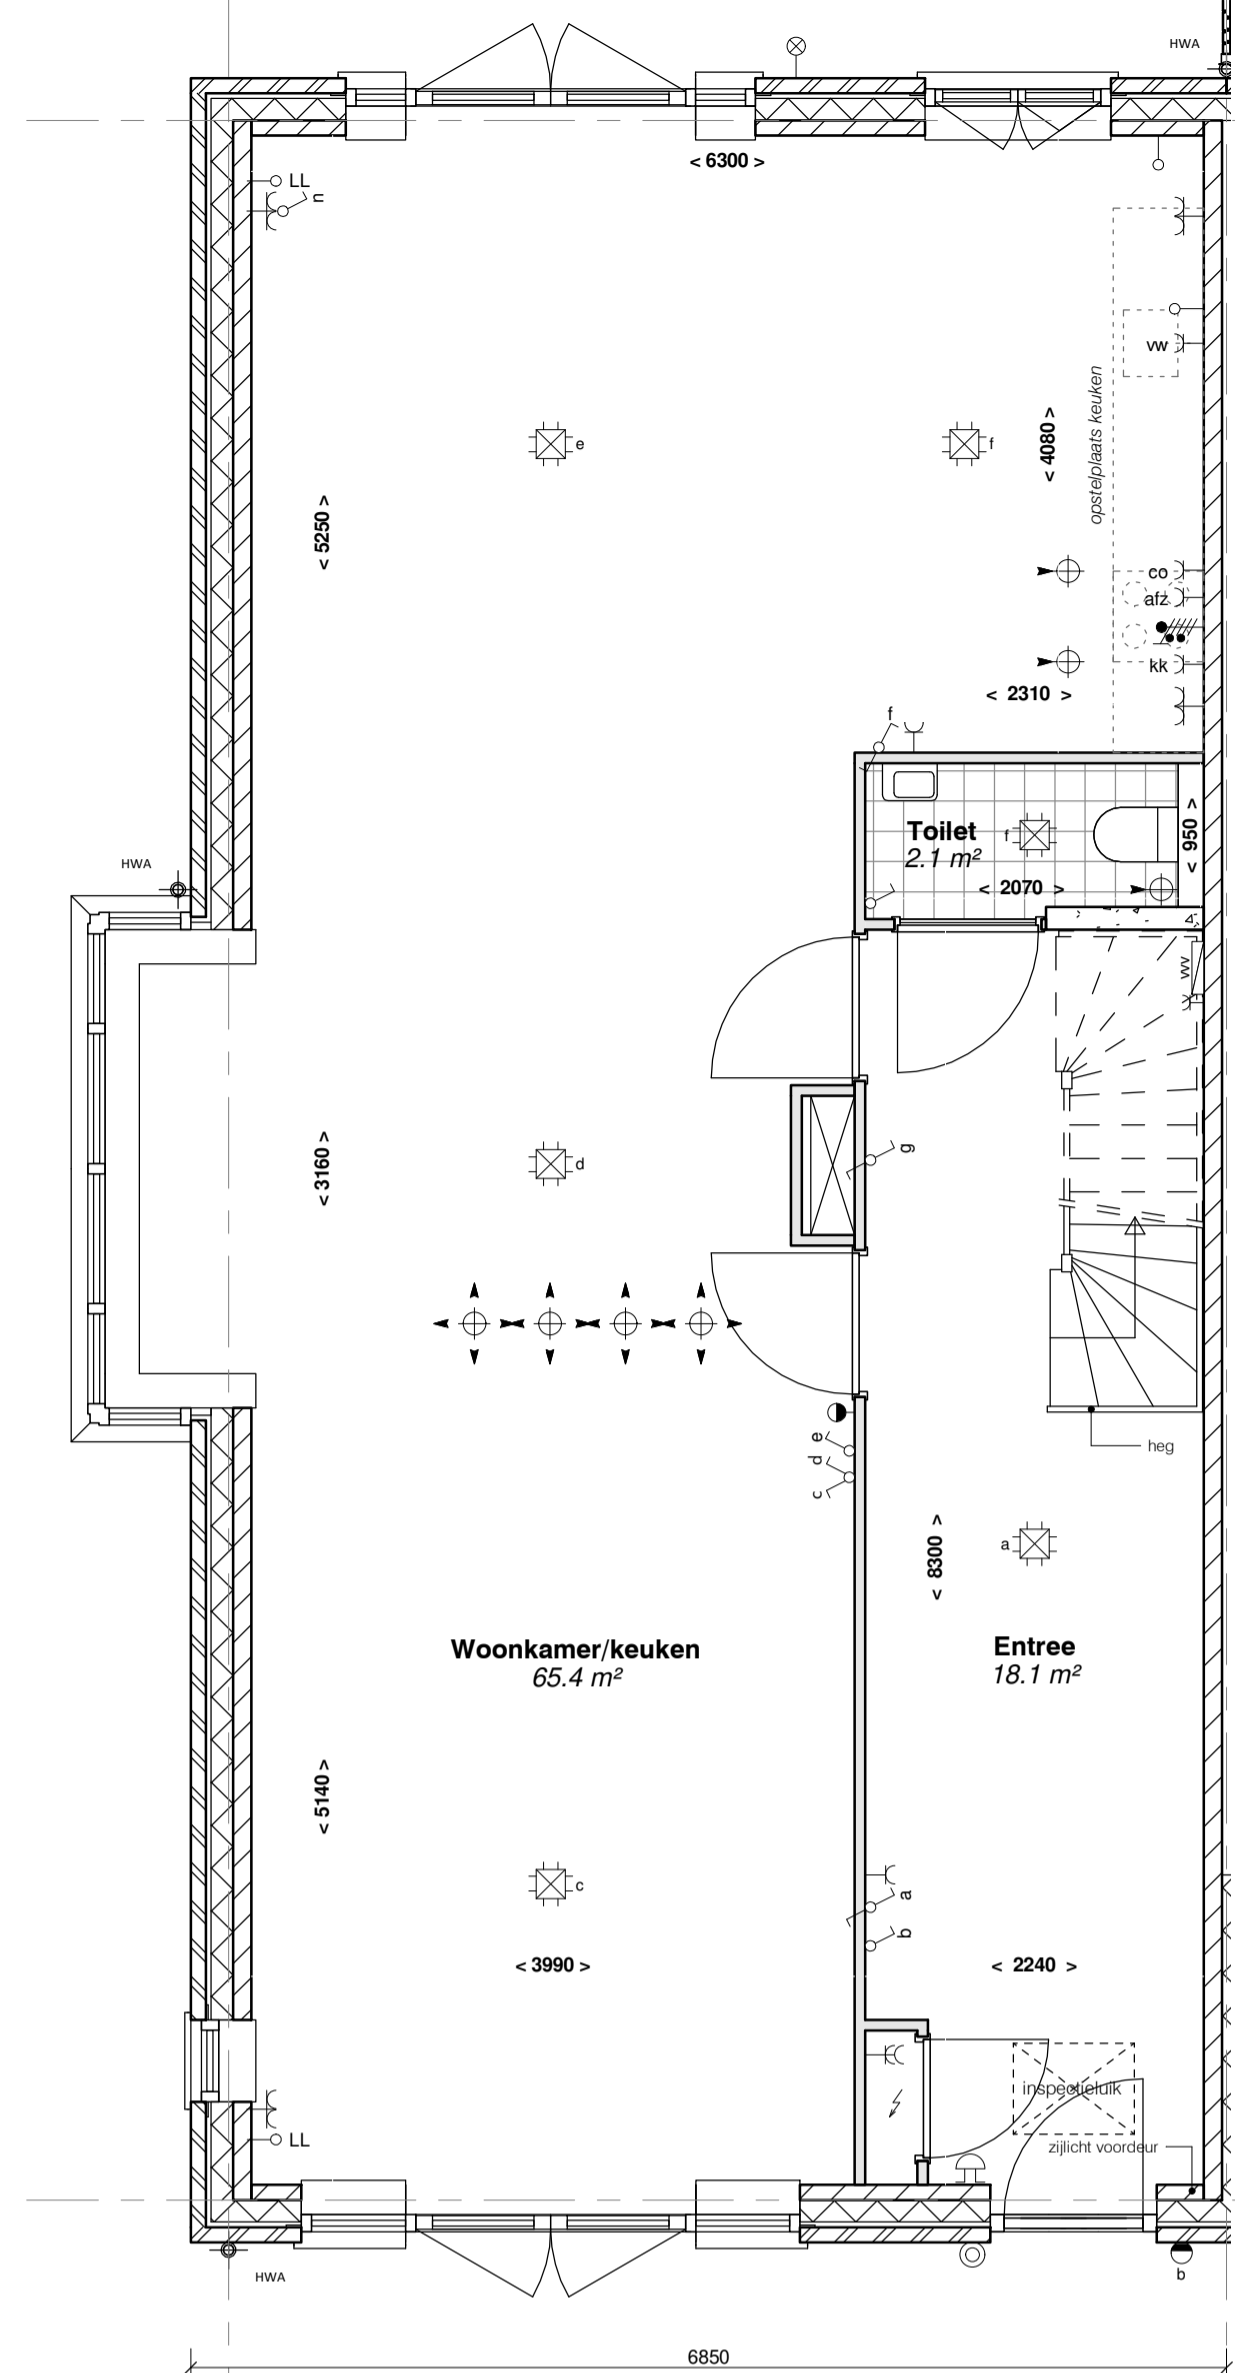


begane grond
schaal 1 : 50

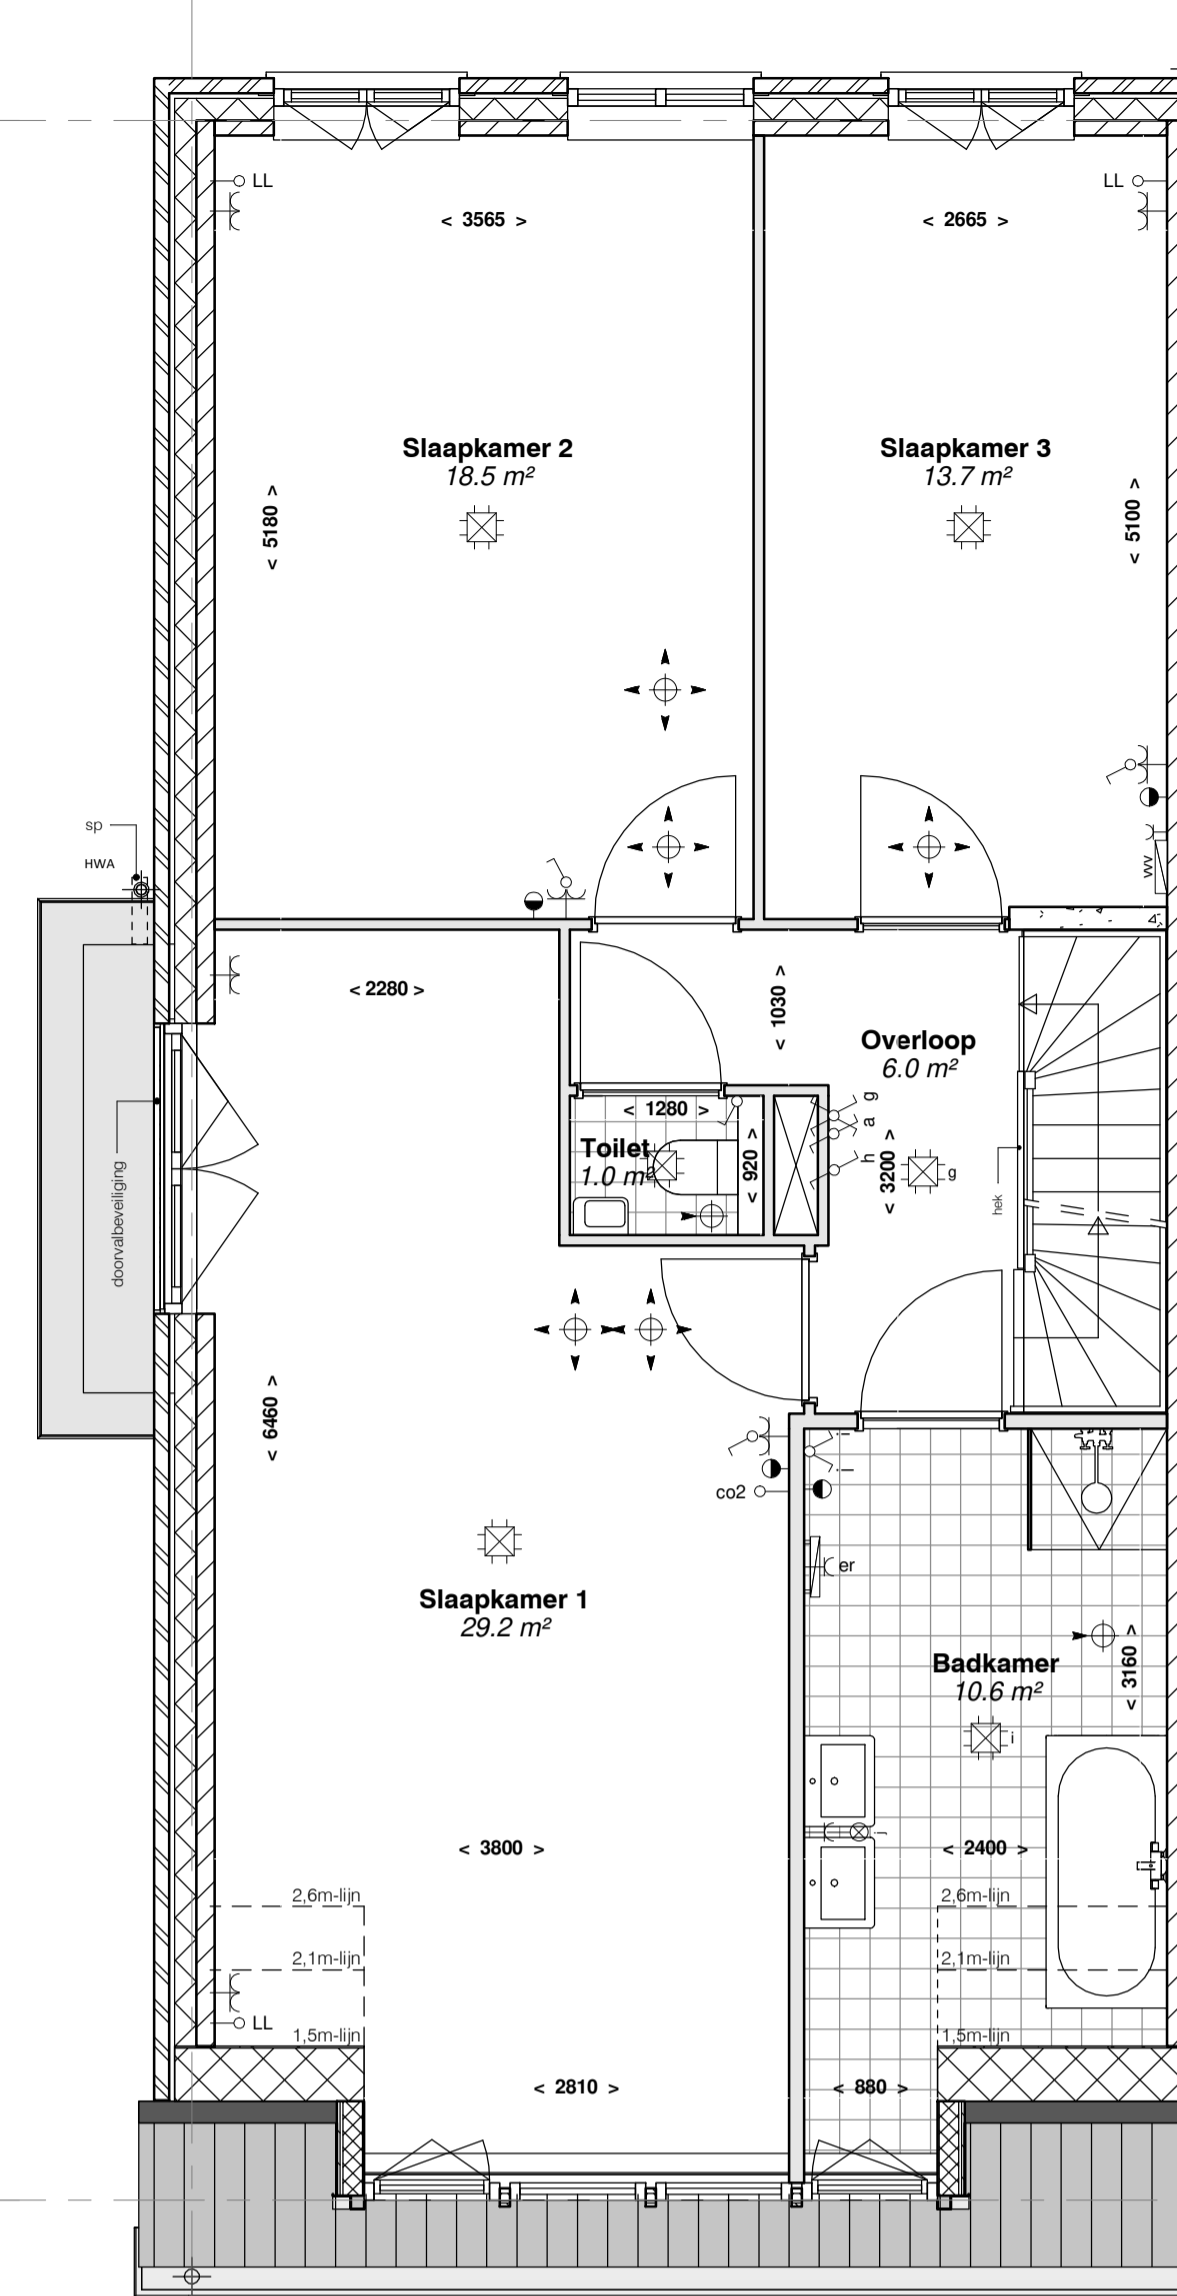


eerste verdieping
schaal 1 : 50

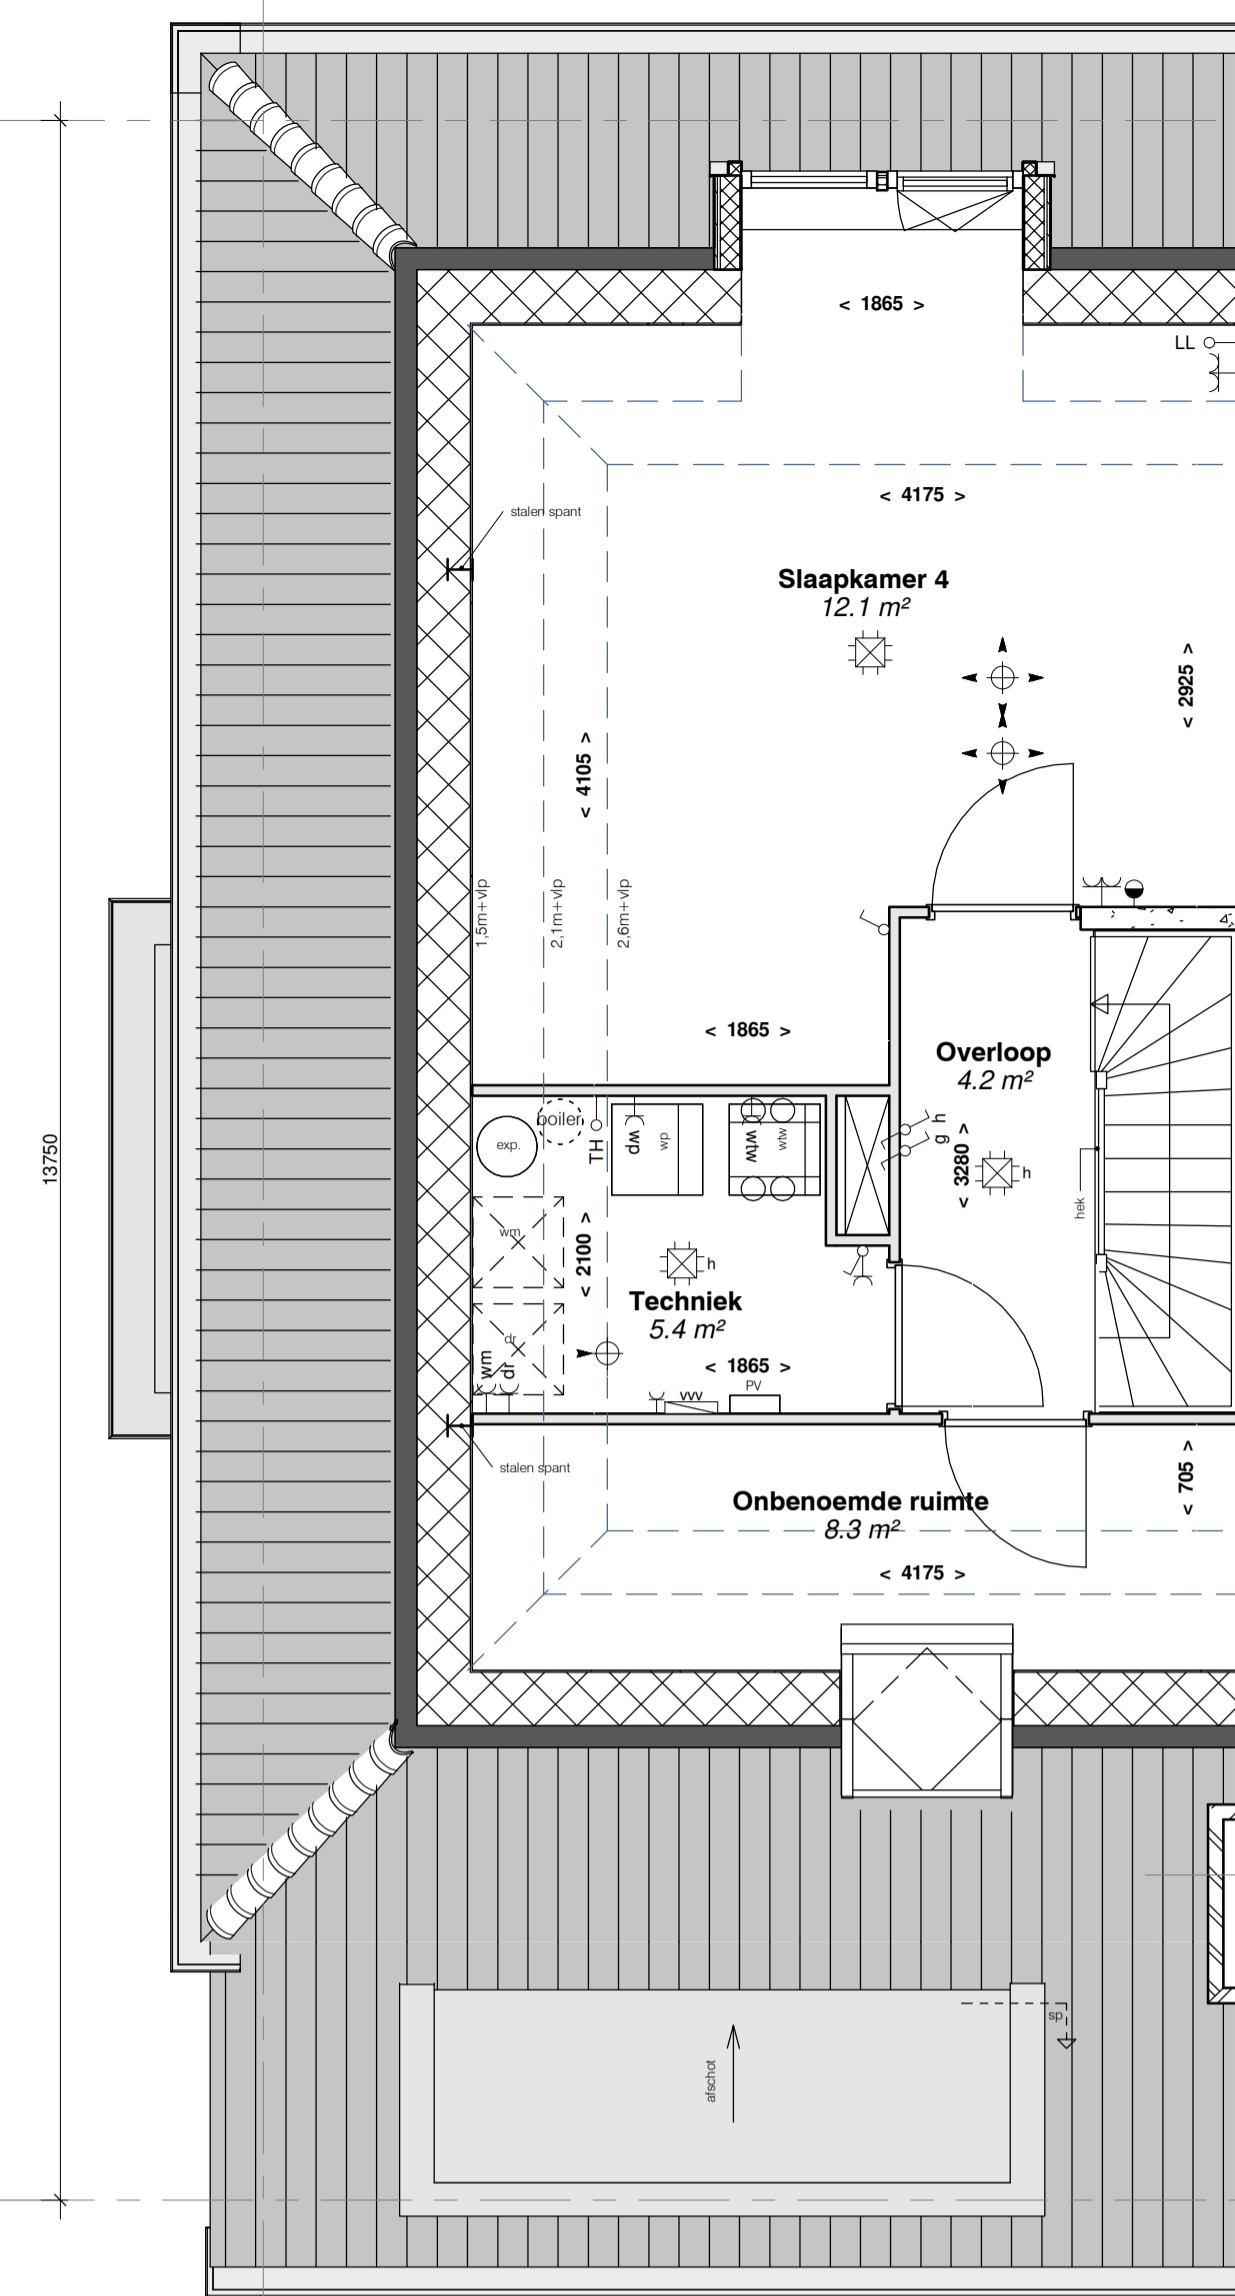


tweede verdieping
schaal 1 : 50

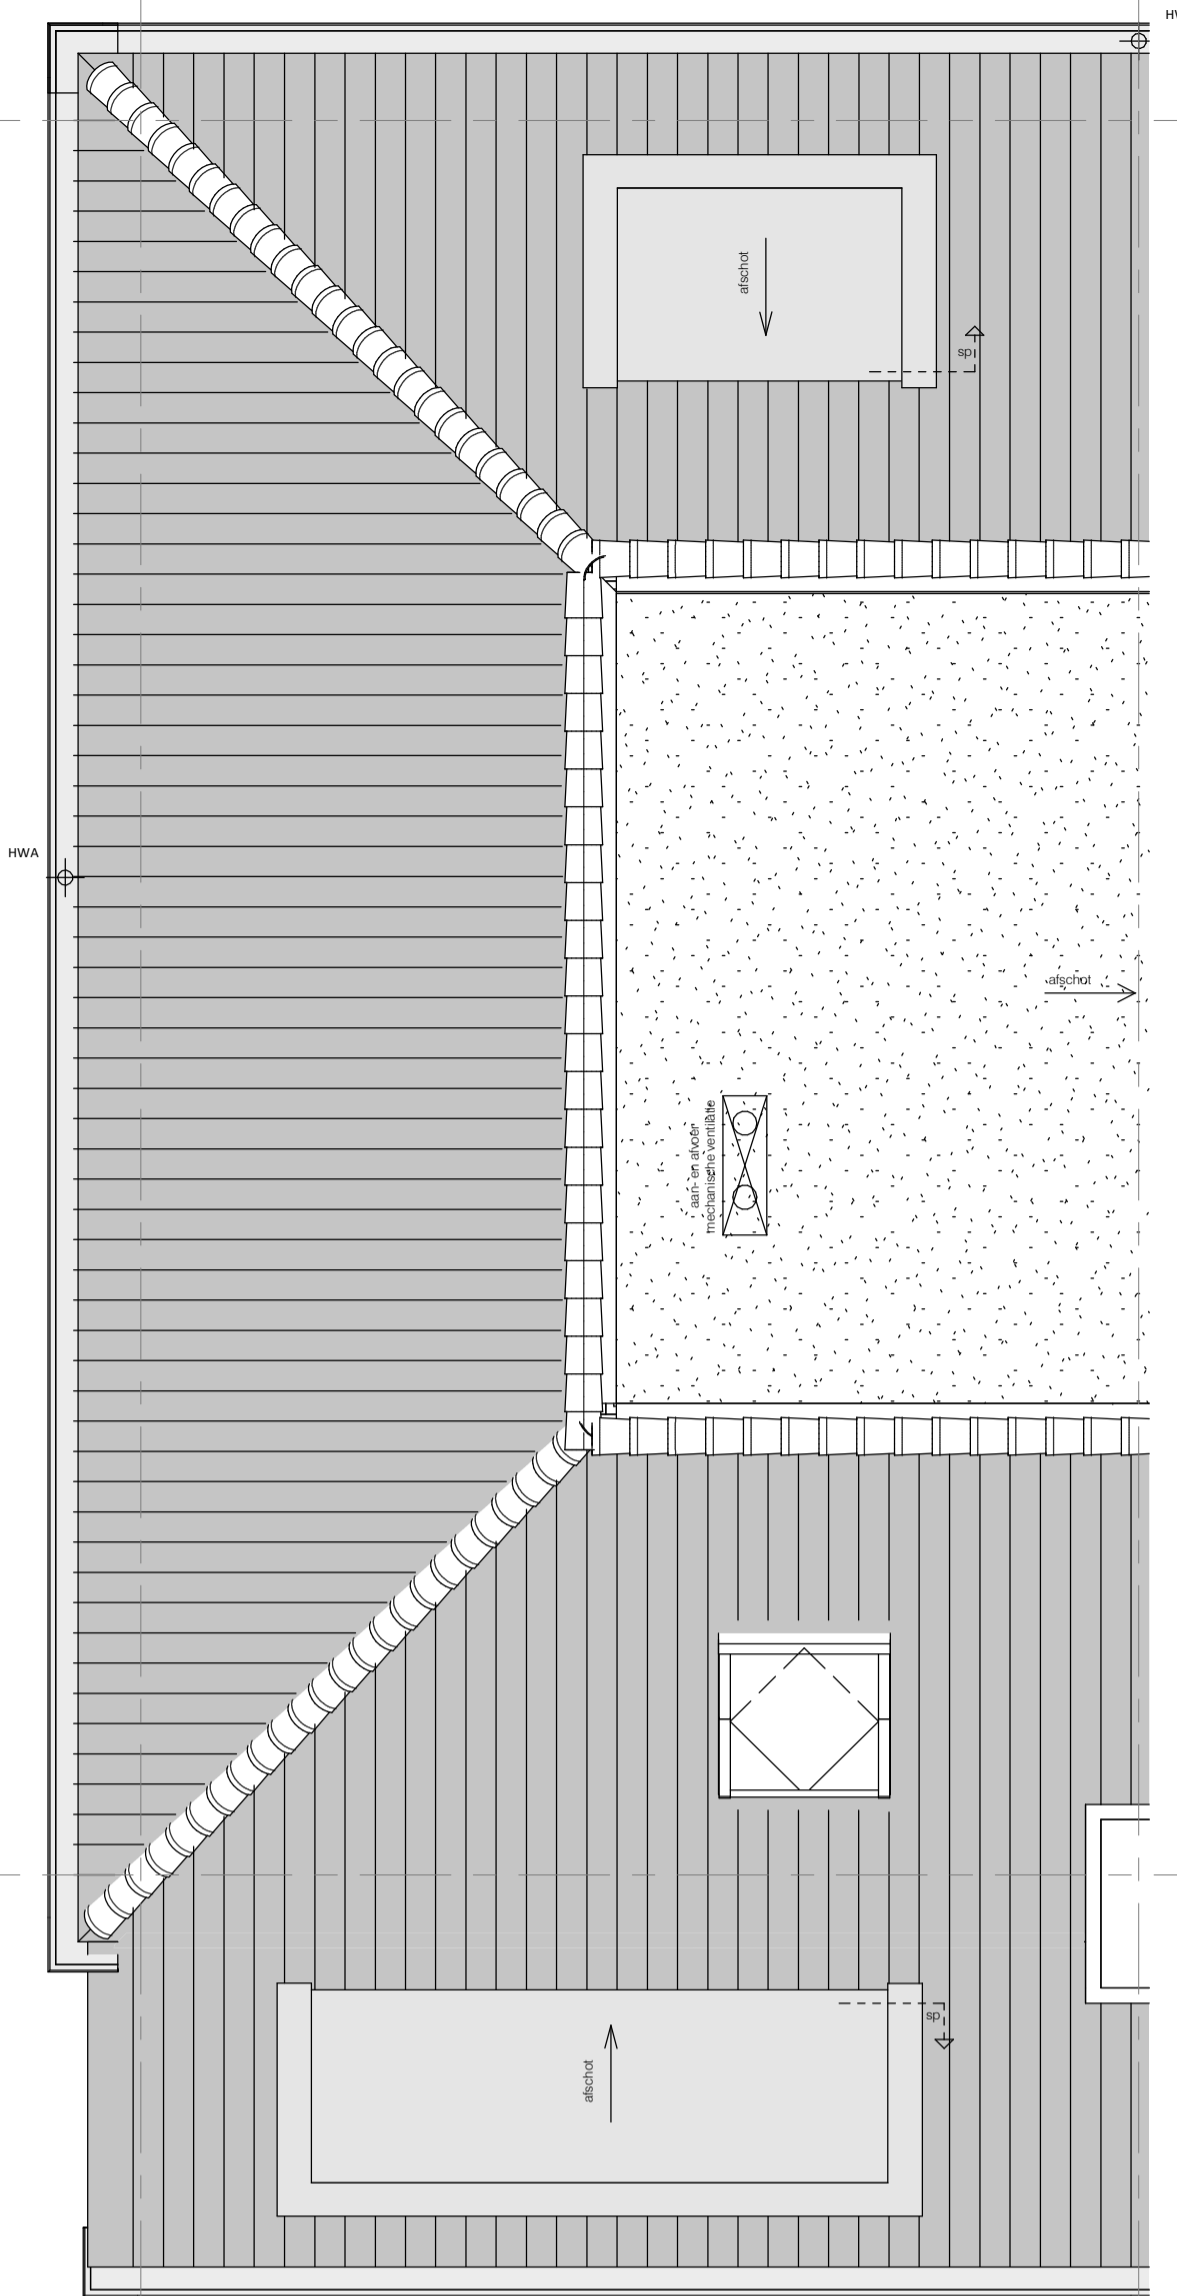

dak
schaal 1 : 50

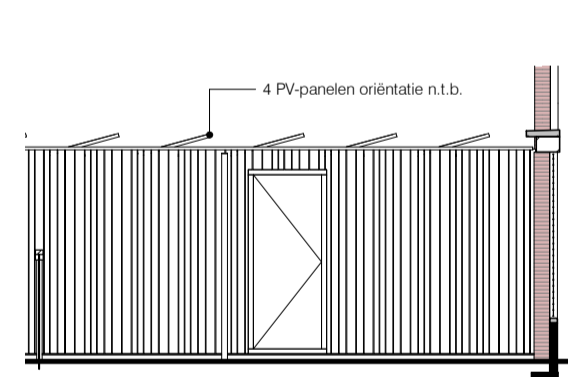

aanzicht berging
schaal 1 : 100

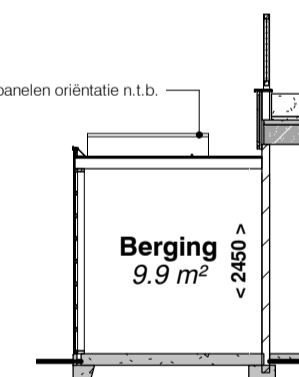

doorsnede berging
schaal 1 : 100




voorgevel
schaal 1 : 100



achtergevel
schaal 1 : 100



linker zijgevel
schaal 1 : 100

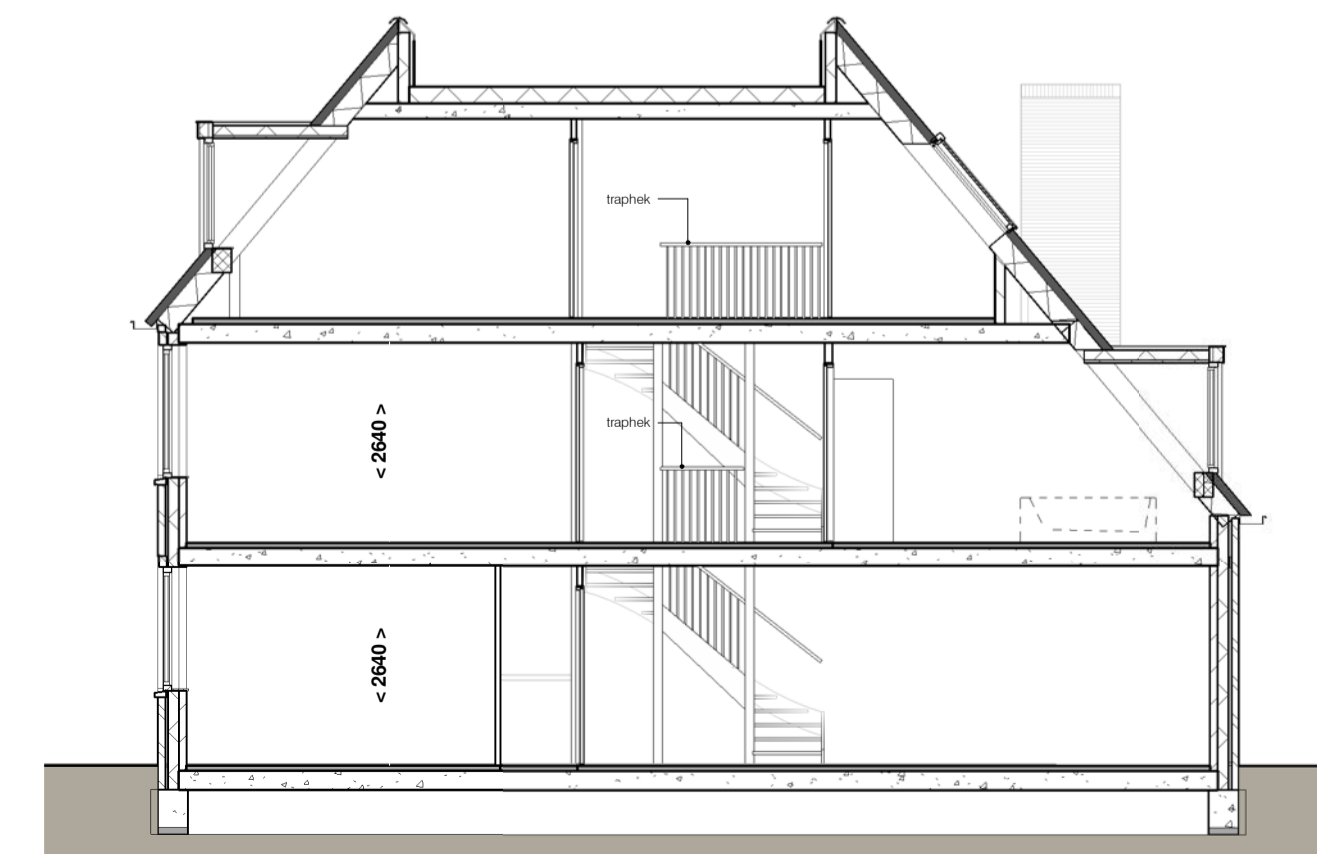


doorsnede
schaal 1 : 100

RENVOOI

- De genoemde maten op de tekeningen zijn niet exact. Alle genoemde maten zijn 'circa'-maten (in millimeters), daarbij is geen rekening gehouden met enige wanddikte. Wijzigingen ter voldoening aan (bestemmings)voorschriften en/of -voorschriften, alsmede wijzigingen in maatvoering en materiaalspecificaties die tijdens de uitvoering van het werk noodzakelijk blijken, worden nadrukkelijk voorbehouden. De op de tekening aangegeven elektrische verwarmingselementen, ventilatieventilatoren, ventilatoroosters, lichtpunten, wandcontactdozen, schakelaars, inspectieklep, spuwvers, PV panelen, installaties op het dak e.d. zijn indicatief.

SYMBOLLEN: omschrijving: SYMBOLLEN: omschrijving:

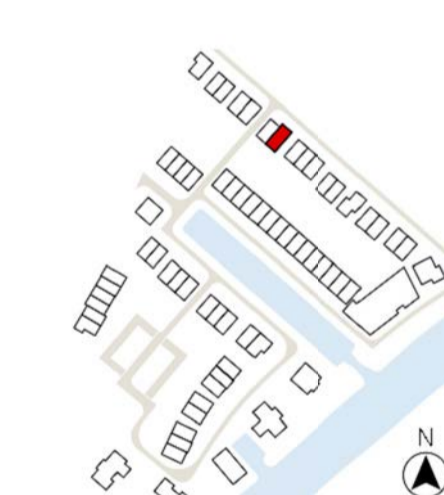

- a = volgordeschakeling enkele schakelaar
- wisselschakelaar
- serieschakelaar
- mech. ventilatie / 3-standen
- enkele wandcontactdoos
- dubbele wandcontactdoos
- perilex
- plafondlichtpunt / centraaldoos
- rookmelder
- bel / schel
- bedrukker
- thermostaat bediening
- wandlichtpunt / buitenverlichting zonder armatuur
- gibo
- buitenverlichting / wandlamp aansl. incl. armatuur
- aansluitpunt bedraad
- loze leiding / niet bedraad
- meterkast
- elekt. radiator + aansluitpunt
- afvoer / toevoer ventilatie
- vloerverwarmingverdelers + aansluitpunt
- warmtepomp
- expansievat / buffervat
- WTW
- omvormer tbv PV panelen
- opstelplaats optionele boiler
- opstelplaats wasmachine
- opstelplaats wasdroger
- Coderingen:
- at/z
- co
- of
- elektrische radiator
- koelkast
- waswasmachine
- warmterugwinning
- warmtepomp
- wasmachine
- wasdroger
- loze leiding
- th
- thermostaat
- sv
- slootverdelers
- sp
- spuwer

- beton ihw gestort
- gevel metselwerk 100mm
- kalkzandsteen
- gasbeton
- prefab beton
- isolatie
- samengestelde houten constructie
- stroomvloer

VH
VLIETHAVEN
LEIDSCHENDAM-VOORBURG

Dreefwoningen

BOUWNUMMER
73

SCHAAL	As indicated
FORMAAT	A1
DATUM	10-11-2021
FASE	
BLAD	bouwnummer 73
BLADNR.	KC73-1