




situatie
schaal 1 : 100

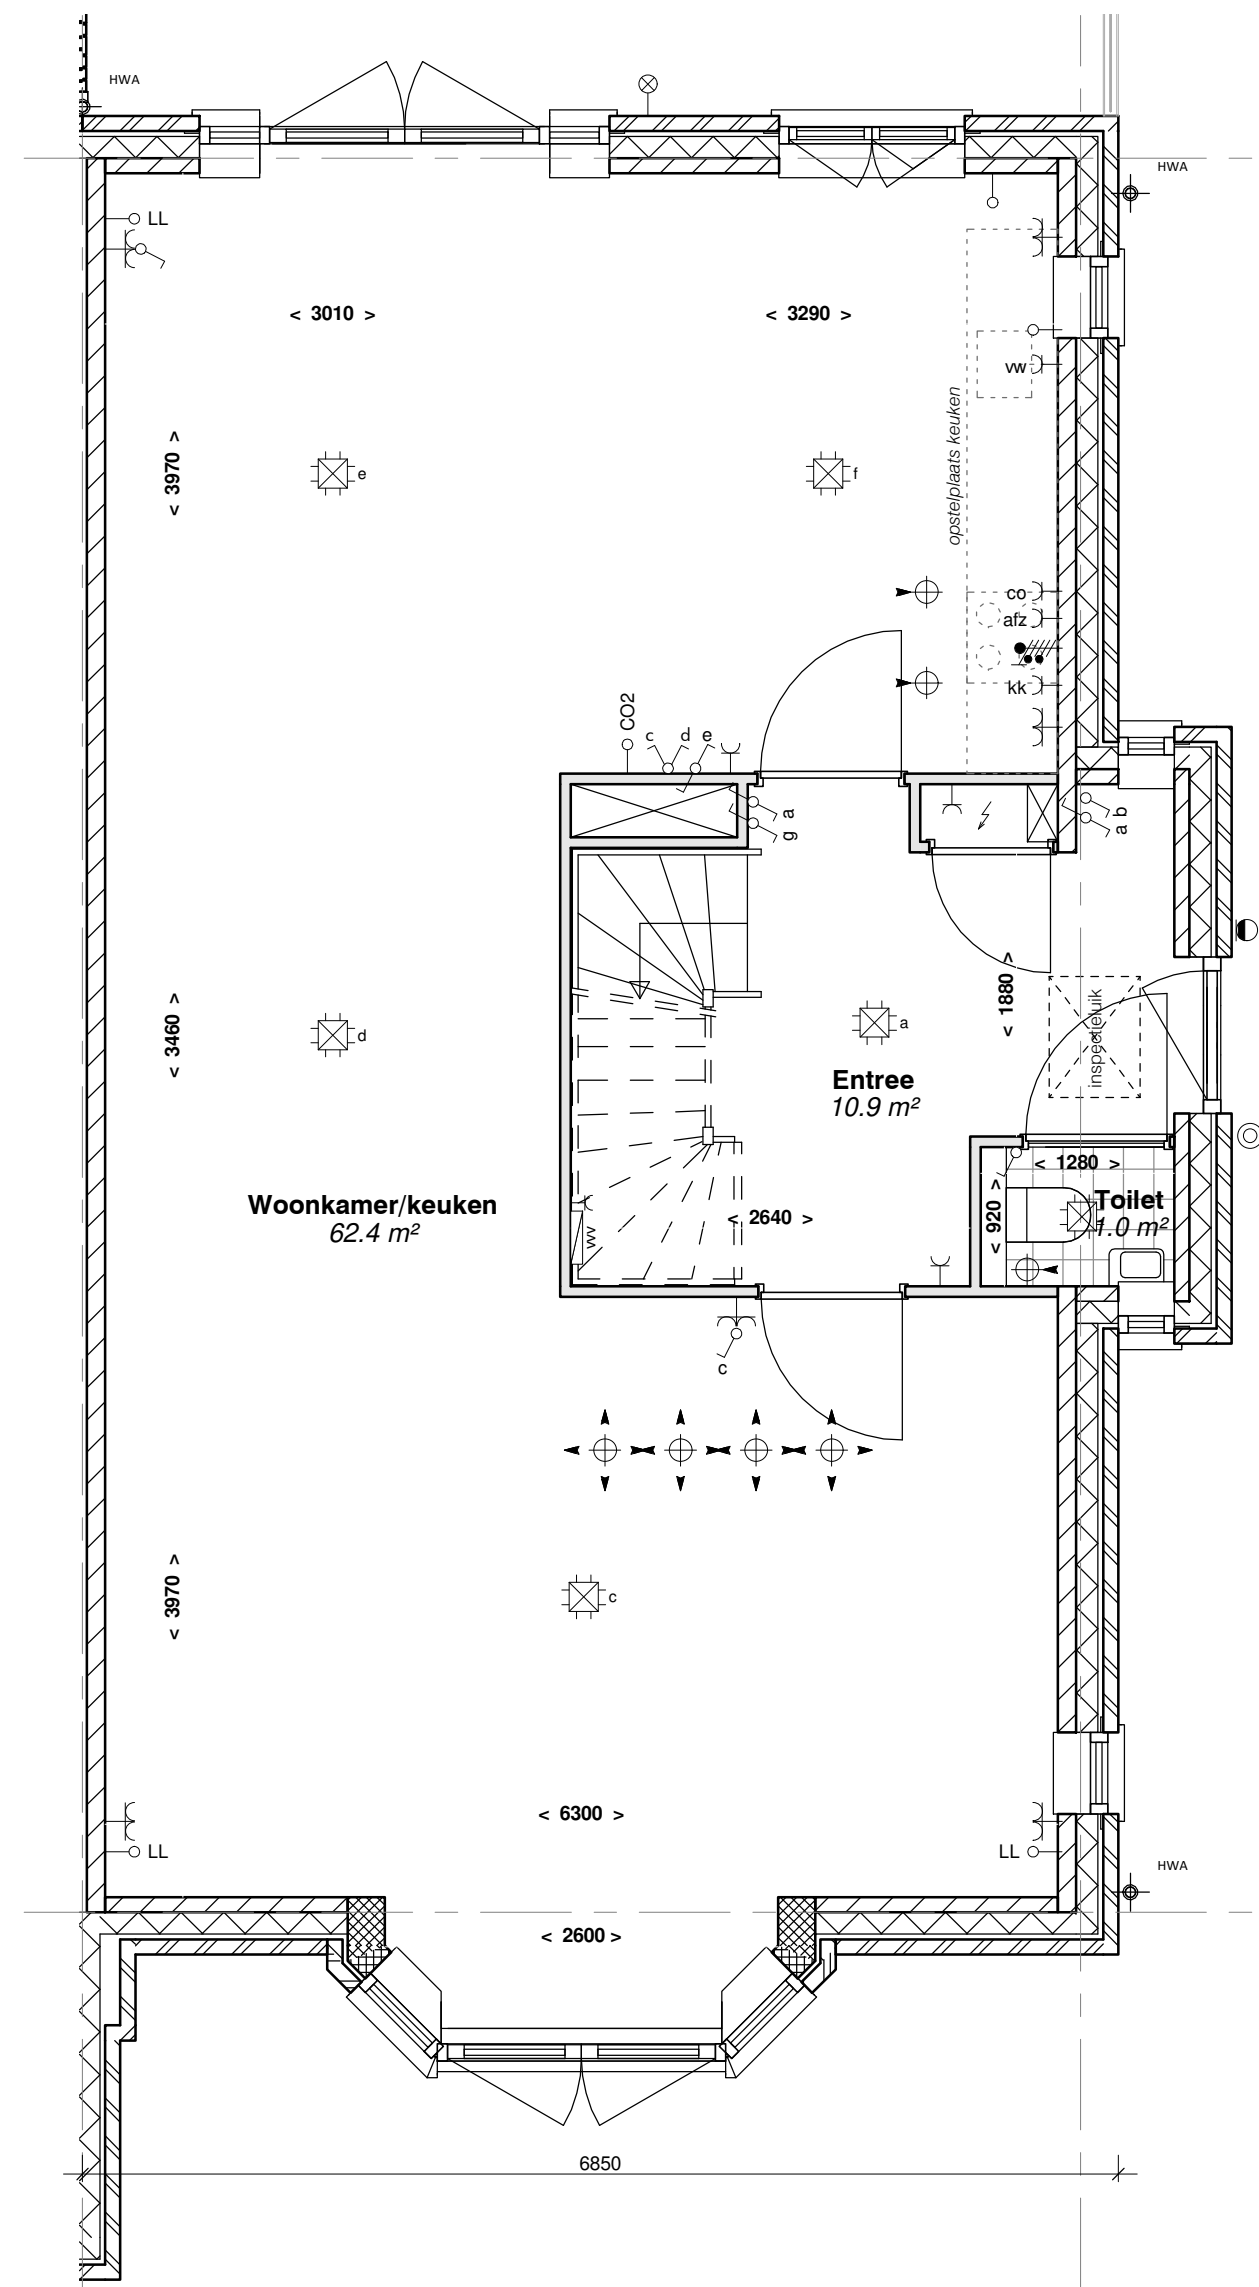


begane grond
schaal 1 : 50

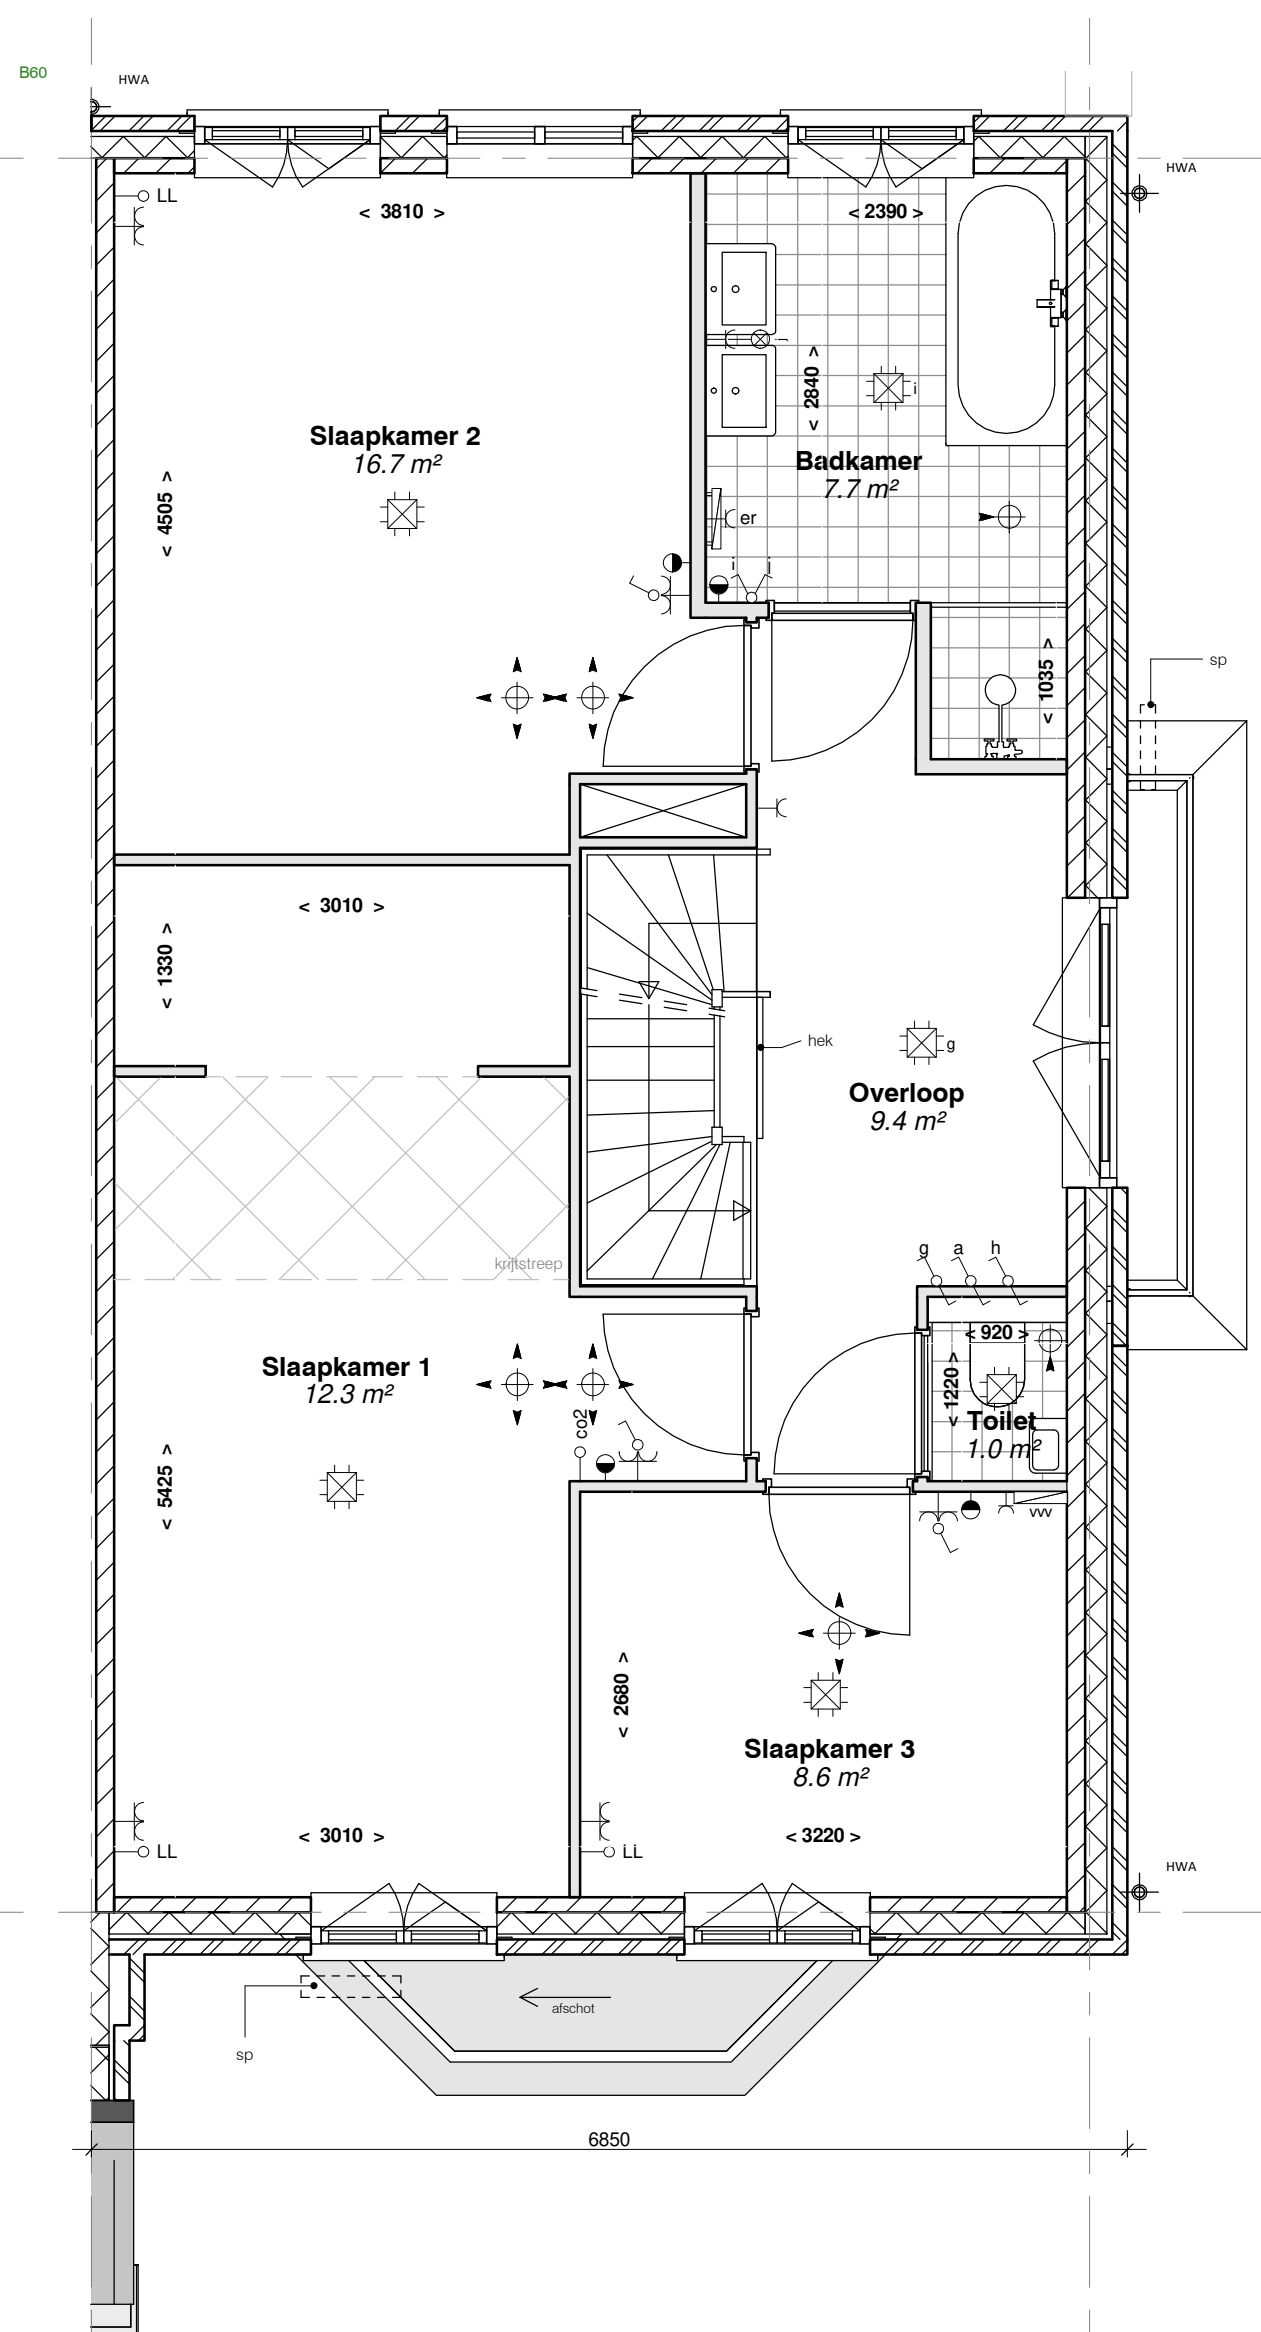


eerste verdieping
schaal 1 : 50

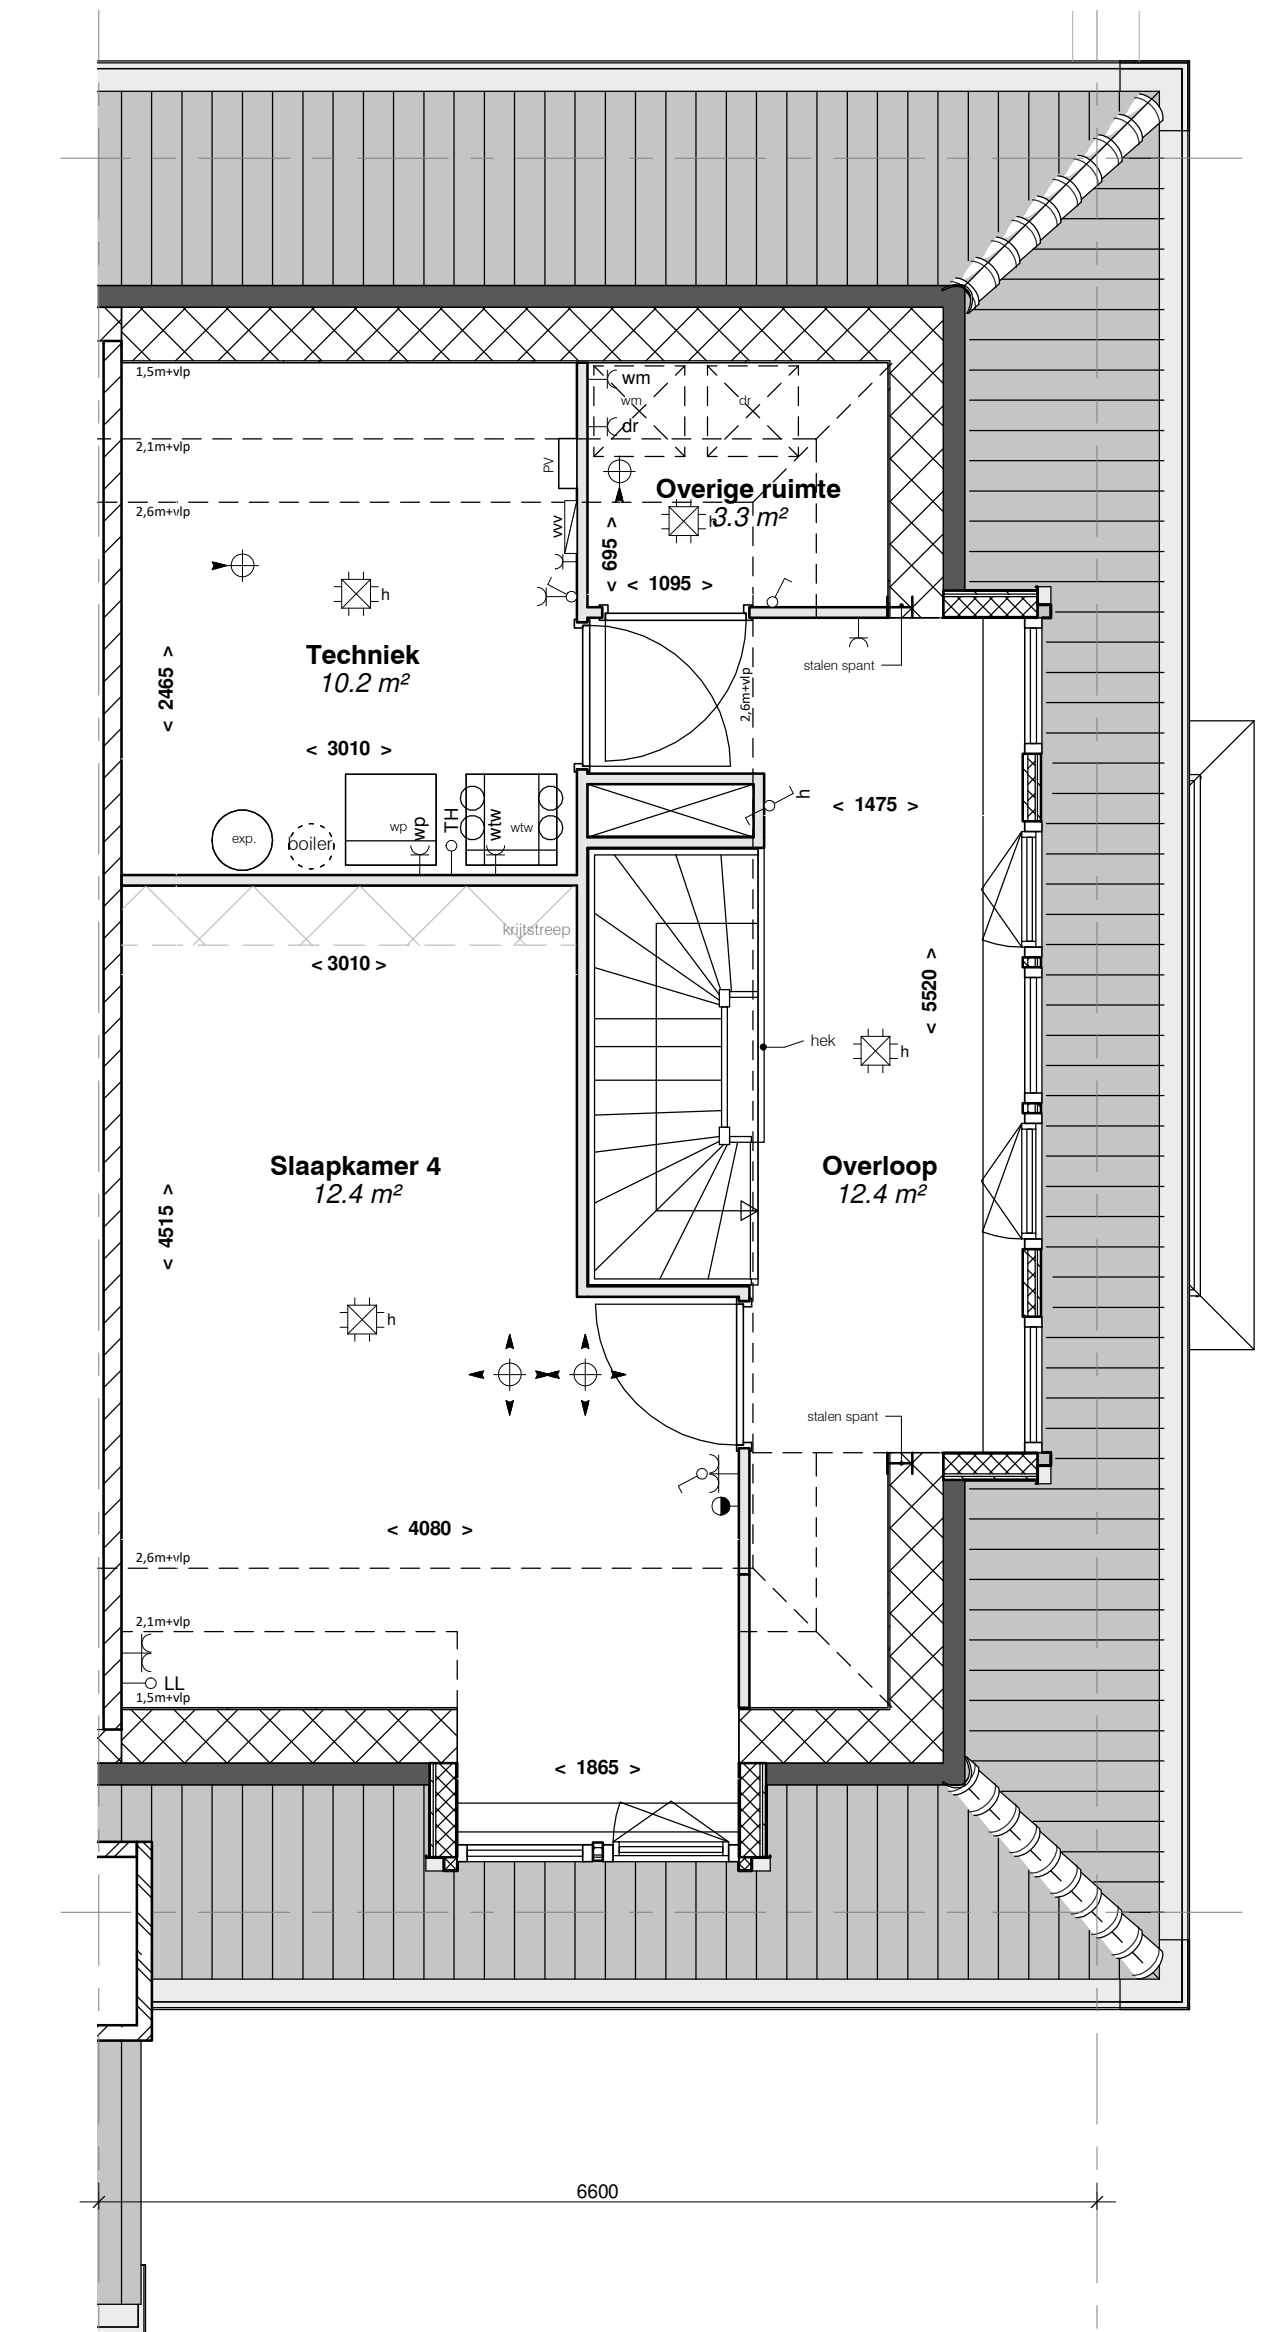


tweede verdieping
schaal 1 : 50

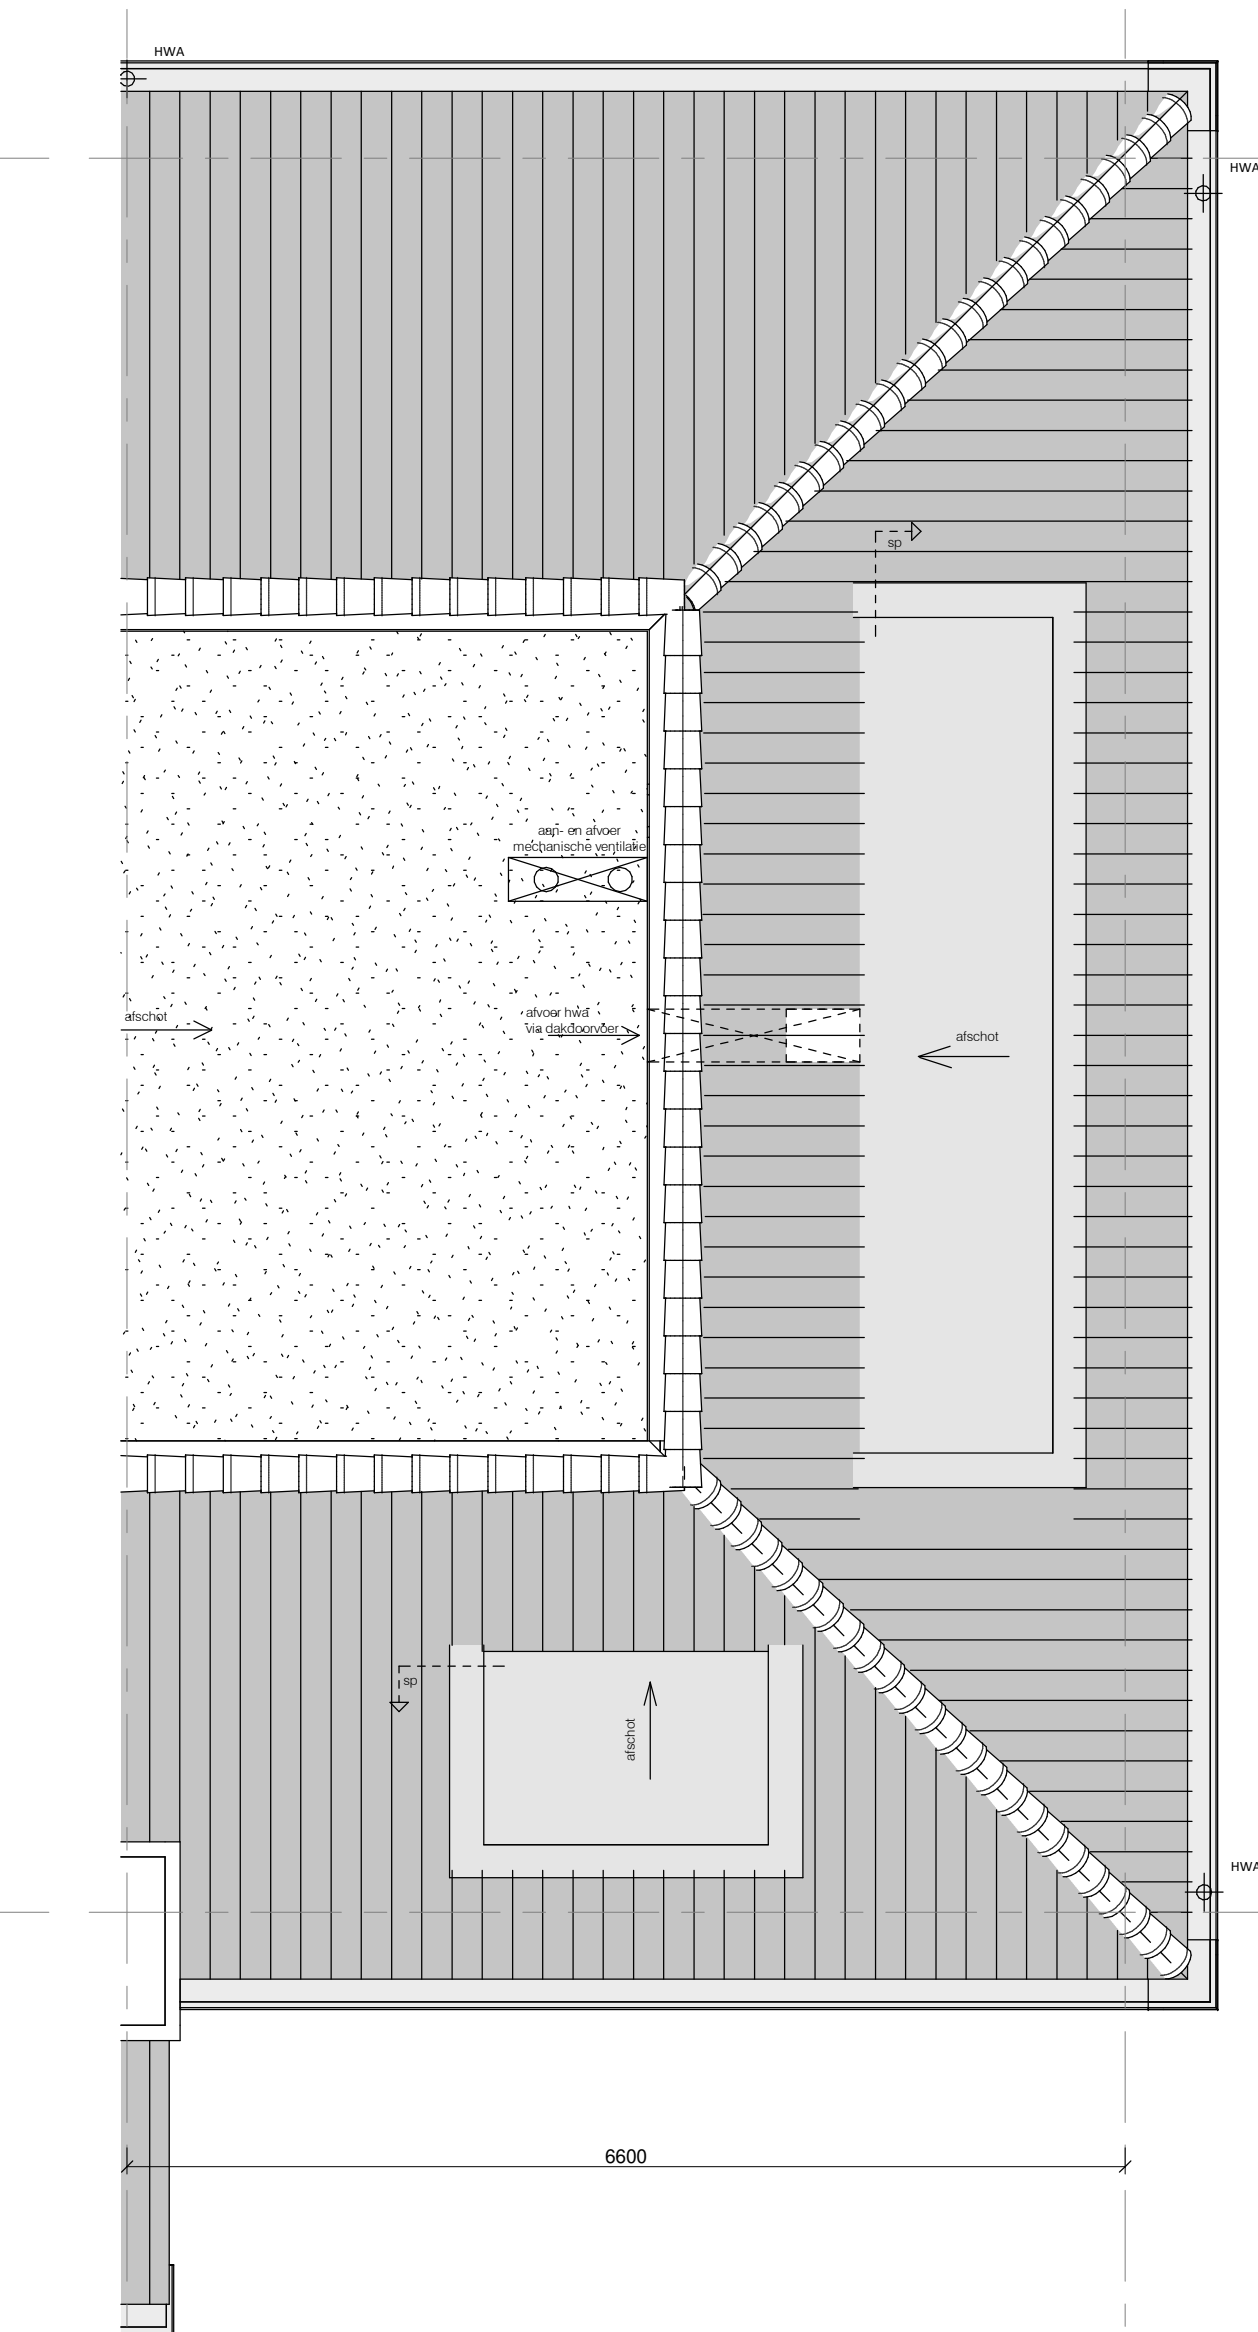

dak
schaal 1 : 50

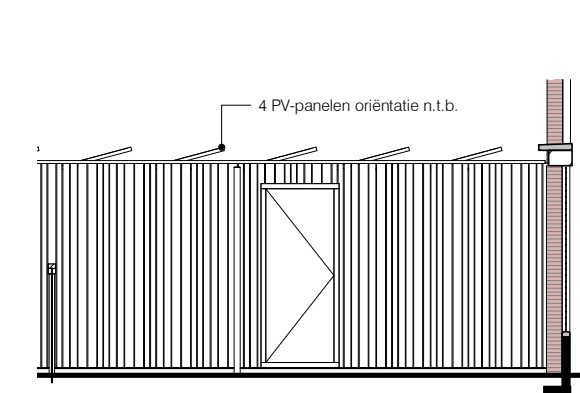

aanzicht berging
schaal 1 : 100

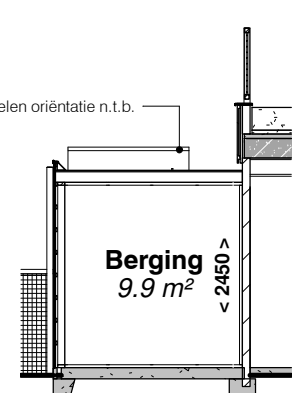

doosnede berging
schaal 1 : 100




voorgevel
schaal 1 : 100



achtergevel
schaal 1 : 100



rechter zijgevel
schaal 1 : 100

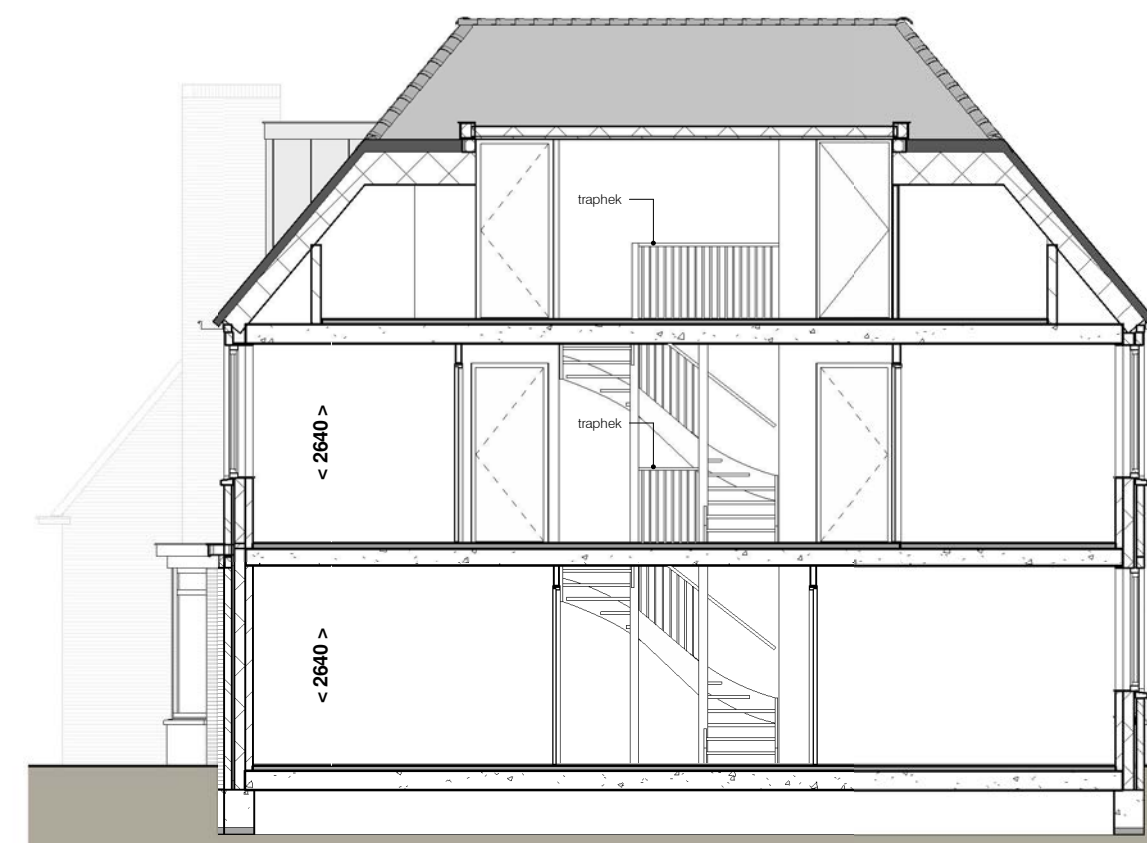


Doorsnede
schaal 1 : 100

RENVOOI

- positie wandcontactdozen tov vloerpeil zie TO
- vloerverwarming in alle verblijfsruimten en badruimten

SYMBOLEN: omschrijving:

SYMBOLEN: omschrijving:

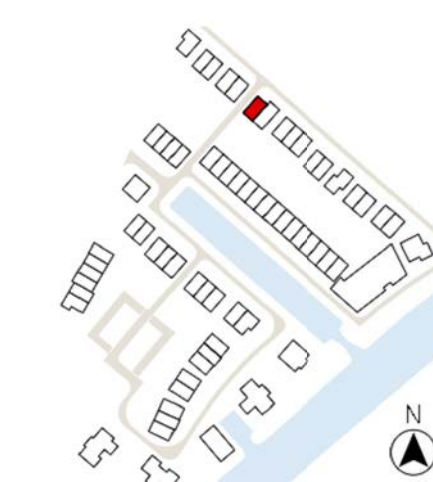

- De genoemde maten op de tekeningen zijn niet exact. Alle genoemde maten zijn 'circa'-maten (in millimeters), daarbij is geen rekening gehouden met enige wanddikte. Wijzigingen ter voorkoming van (semi)overheidsissen en/of voorschieten, alomede wijzigingen in maatvoering en materiaalkosten die tijdens de uitvoering van het werk noodzakelijk blijken, worden nadrukkelijk voorbehouden. De op de tekening aangegeven elektrische verwaringselementen, ventilatieventielen, ventilatorroosters, lichtpunten, wandcontactdozen, schakelaars, inspectieluik, spouwen, PV panelen, installaties op het dak e.d. zijn indicatief.

- | | |
|---|---|
| a = volgordechakeling enkele schakelaar | elekt. radiator + aansluitpunt |
| wisselschakelaar | afvoer / toevoer ventilatie |
| serieschakelaar | vloerverwarmingverdelers + aansluitpunt |
| mech. ventilatie / 3-standen | warmtepomp |
| enkele wandcontactdoos | expansievat / buffervat |
| dubbele wandcontactdoos | WTW |
| perilex | omvormer tbv PV panelen |
| plafondlichtpunt / centraaldoos | opstelplaats optionele boiler |
| rookmelder | opstelplaats wasmachine |
| bel / schel | opstelplaats wasdroger |
| bedrukker | |
| thermostaat bediening | Coderingen: |
| wandlichtpunt / buitenverlichting zonder armatuur | afz afzuigkap |
| gibo | co combi-oven |
| aansluitpunt bedraad | er elektrische radiator |
| loze leiding / niet bedraad | kk koelkast |
| meterkast | vm vaatwasmachine |
| | ww warmteterugwinning |
| | wp warmtepomp |
| | wm wasmachine |
| | wd wasdroger |
| | LL loze leiding |
| | th thermostaat |
| | tv vloerverdelers |
| | sp spouwer |

VH
VLIETHAVEN
LEIDSCHEM-DAM-VOORBURG

Dreefwoningen

BOUWNUMMER
74

SCHAAL	As indicated
FORMAAT	A1
DATUM	10-11-2021
FASE	
BLAD	bouwnummer 74
BLADNR.	KC74-1