




kavel
schaal 1 : 100

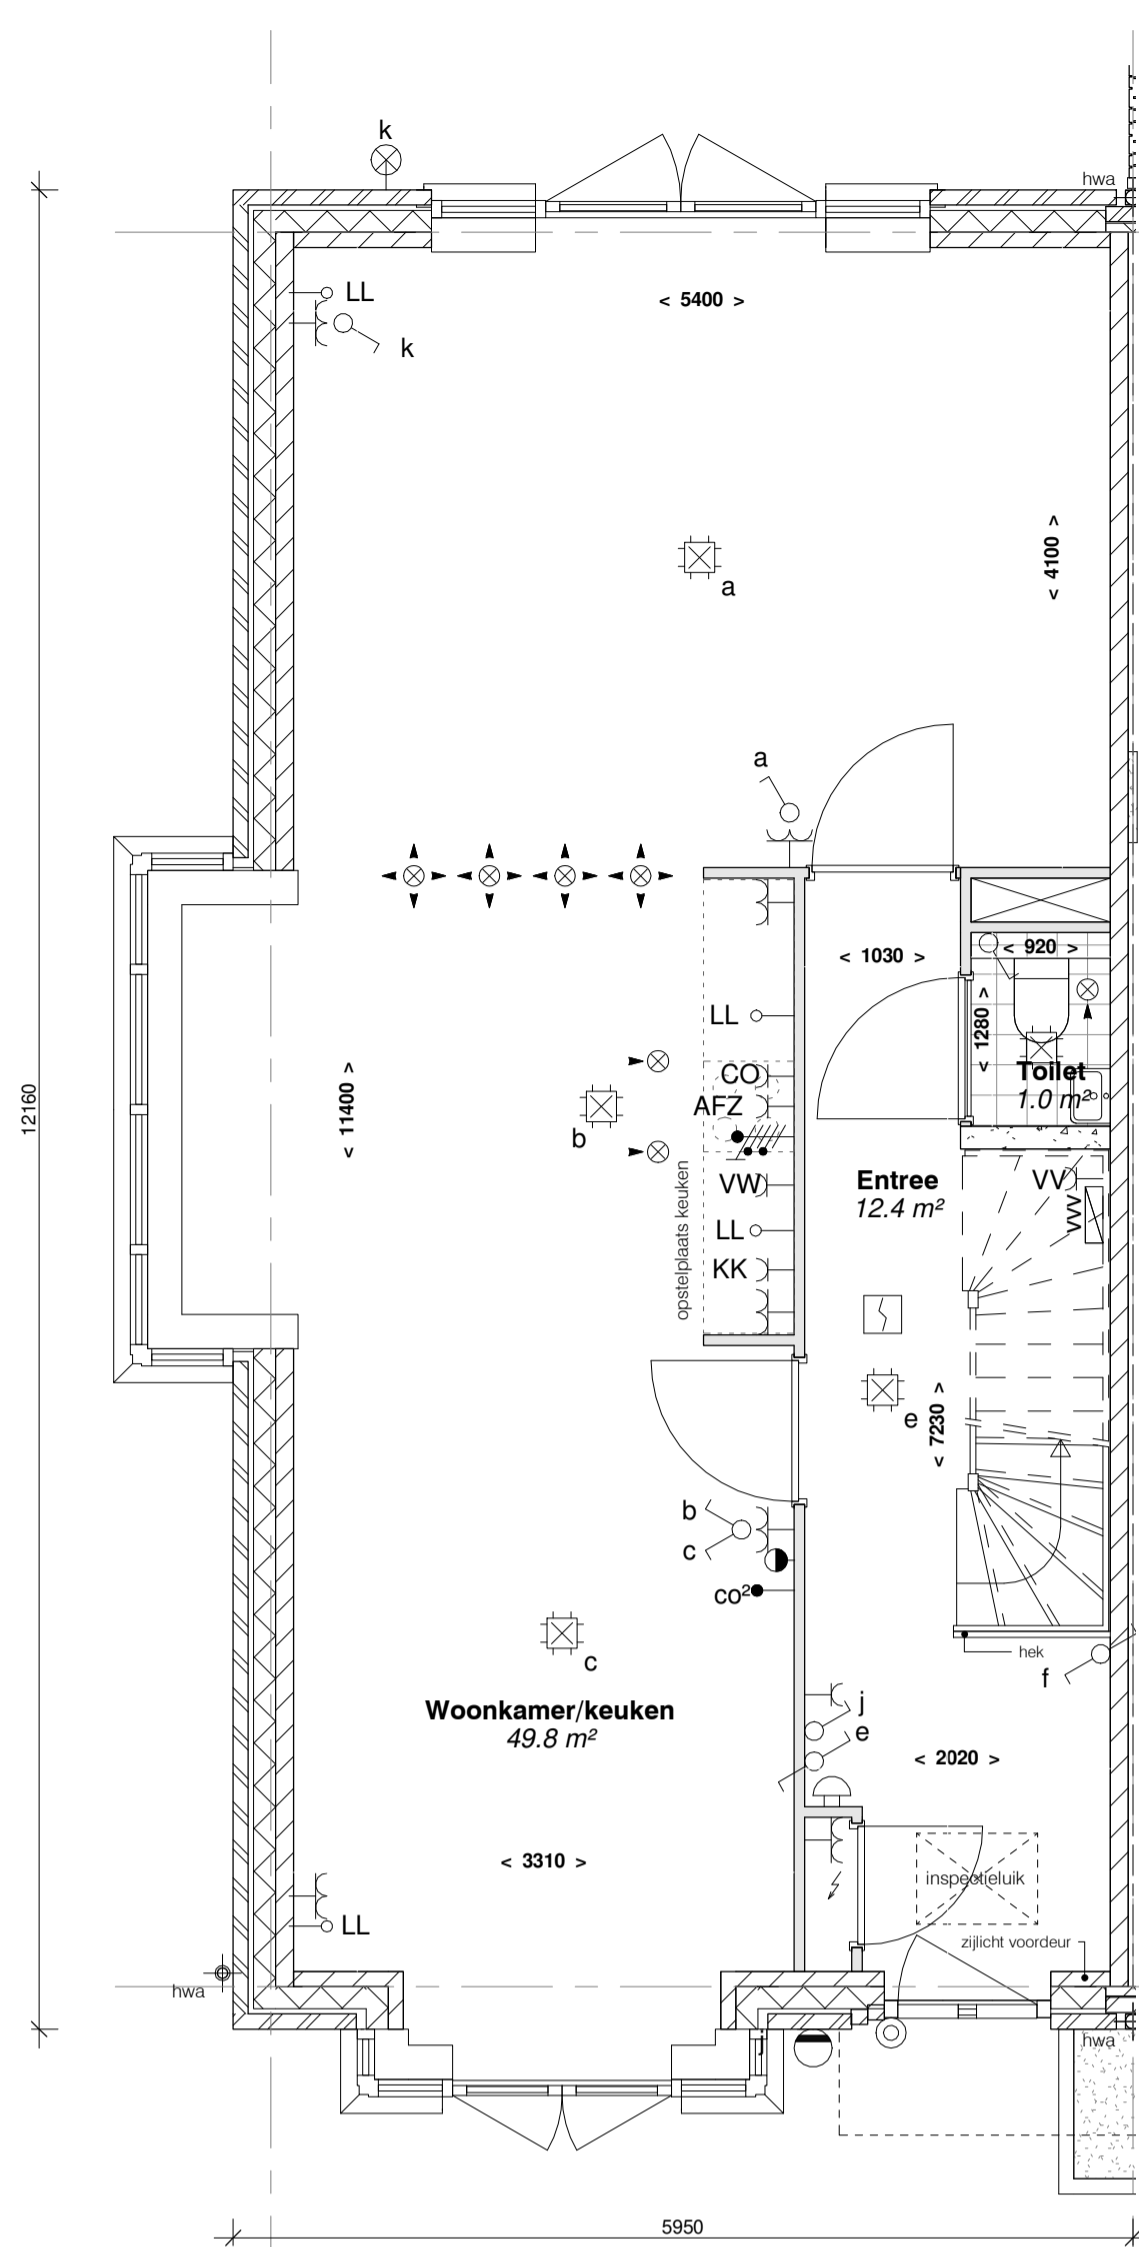


begane grond
schaal 1 : 50

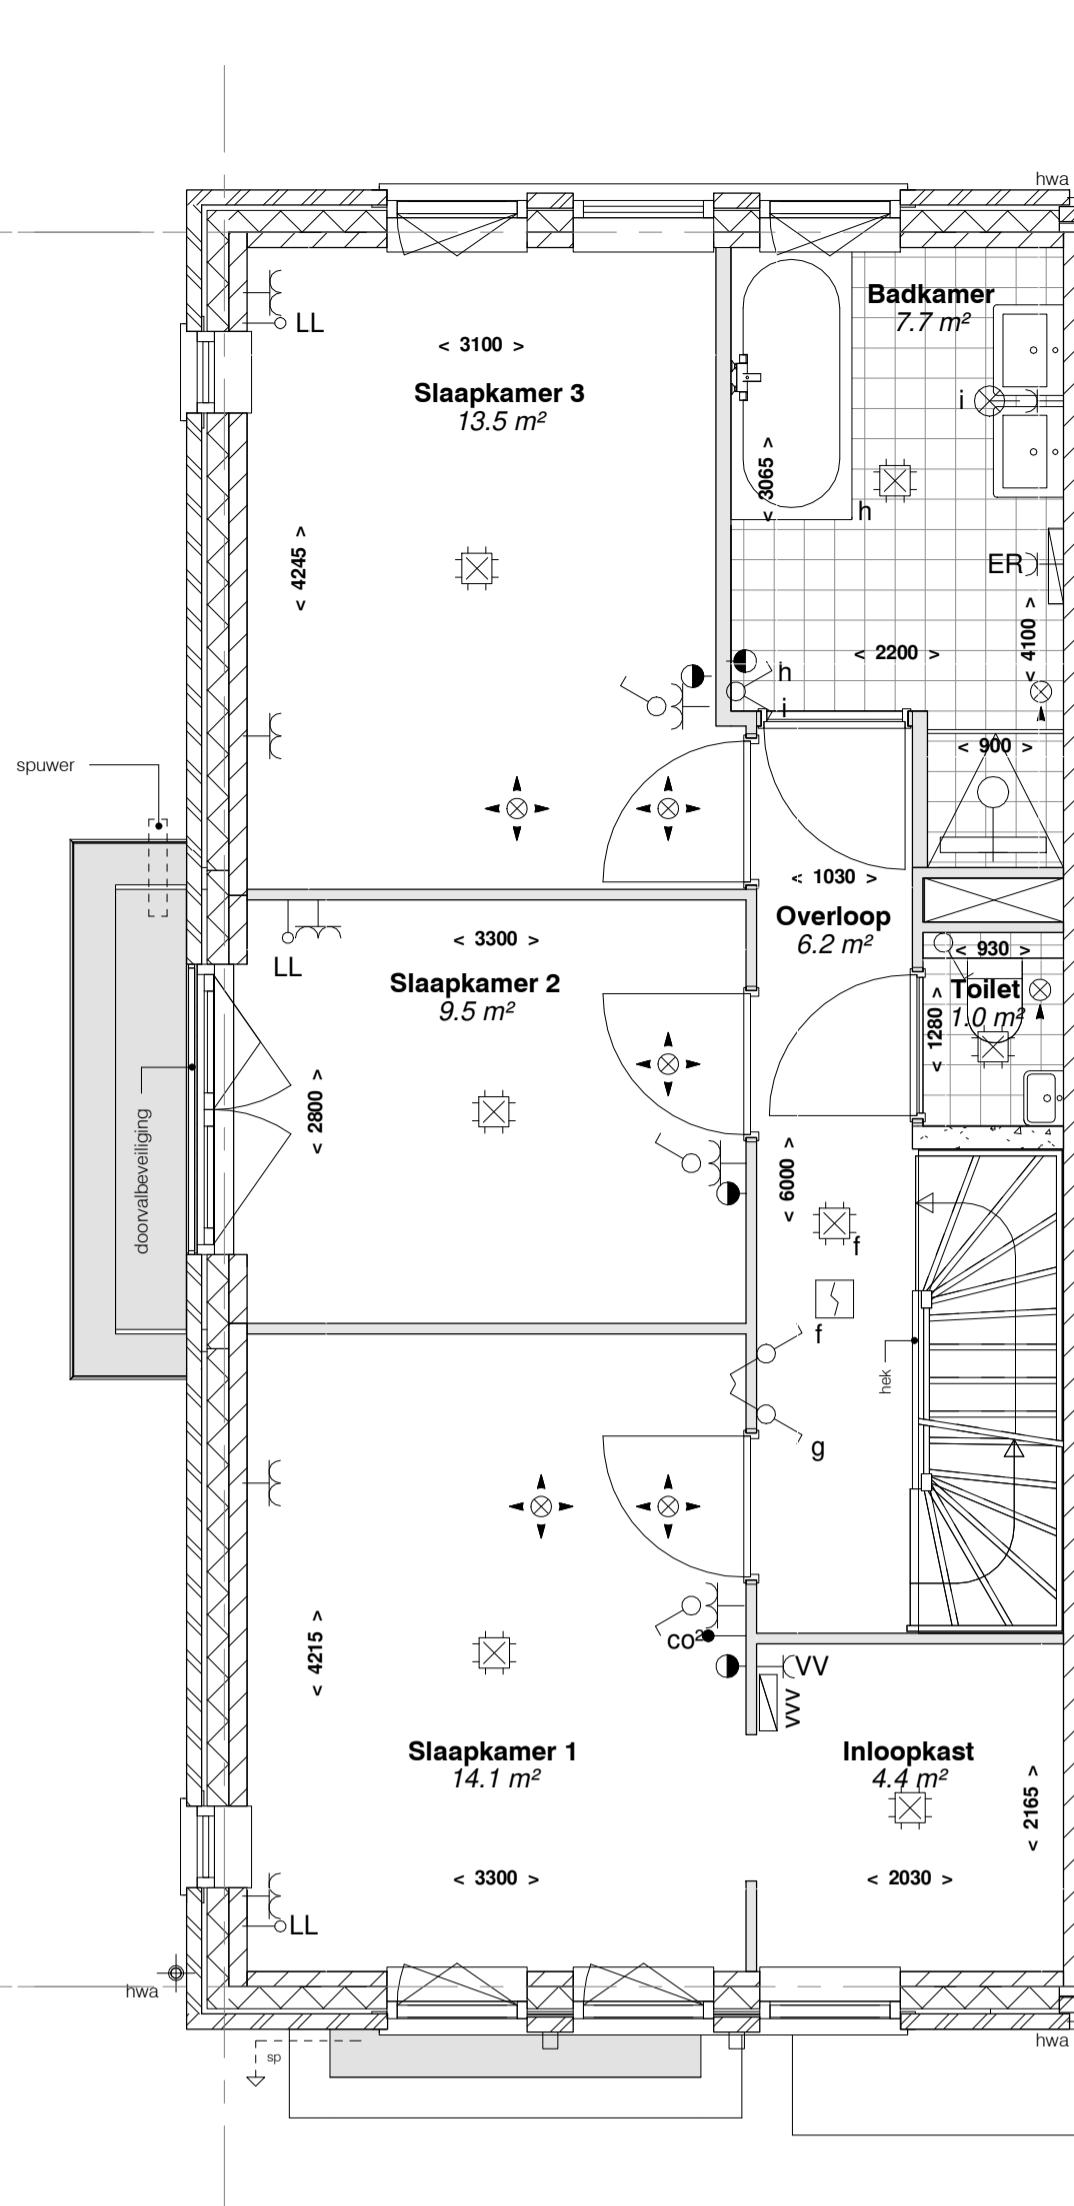


eerste verdieping
schaal 1 : 50

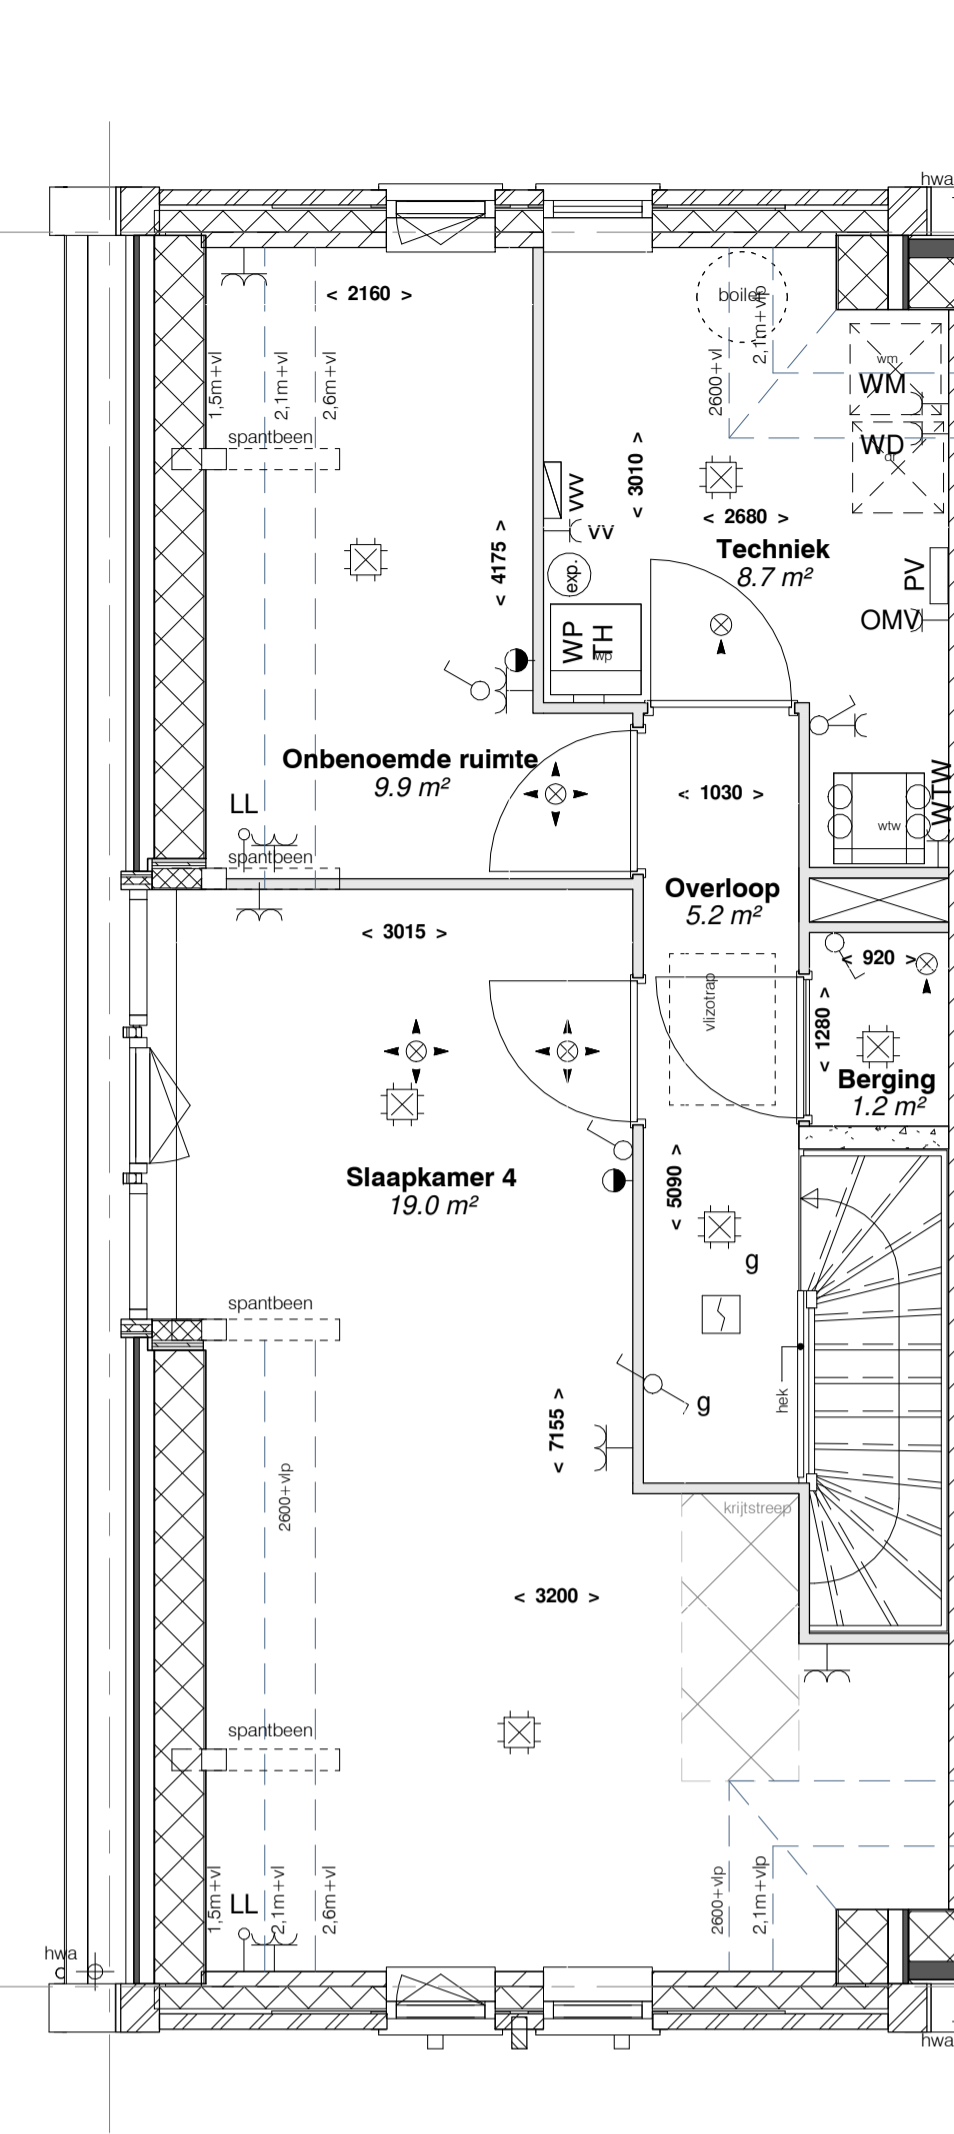


tweede verdieping
schaal 1 : 50

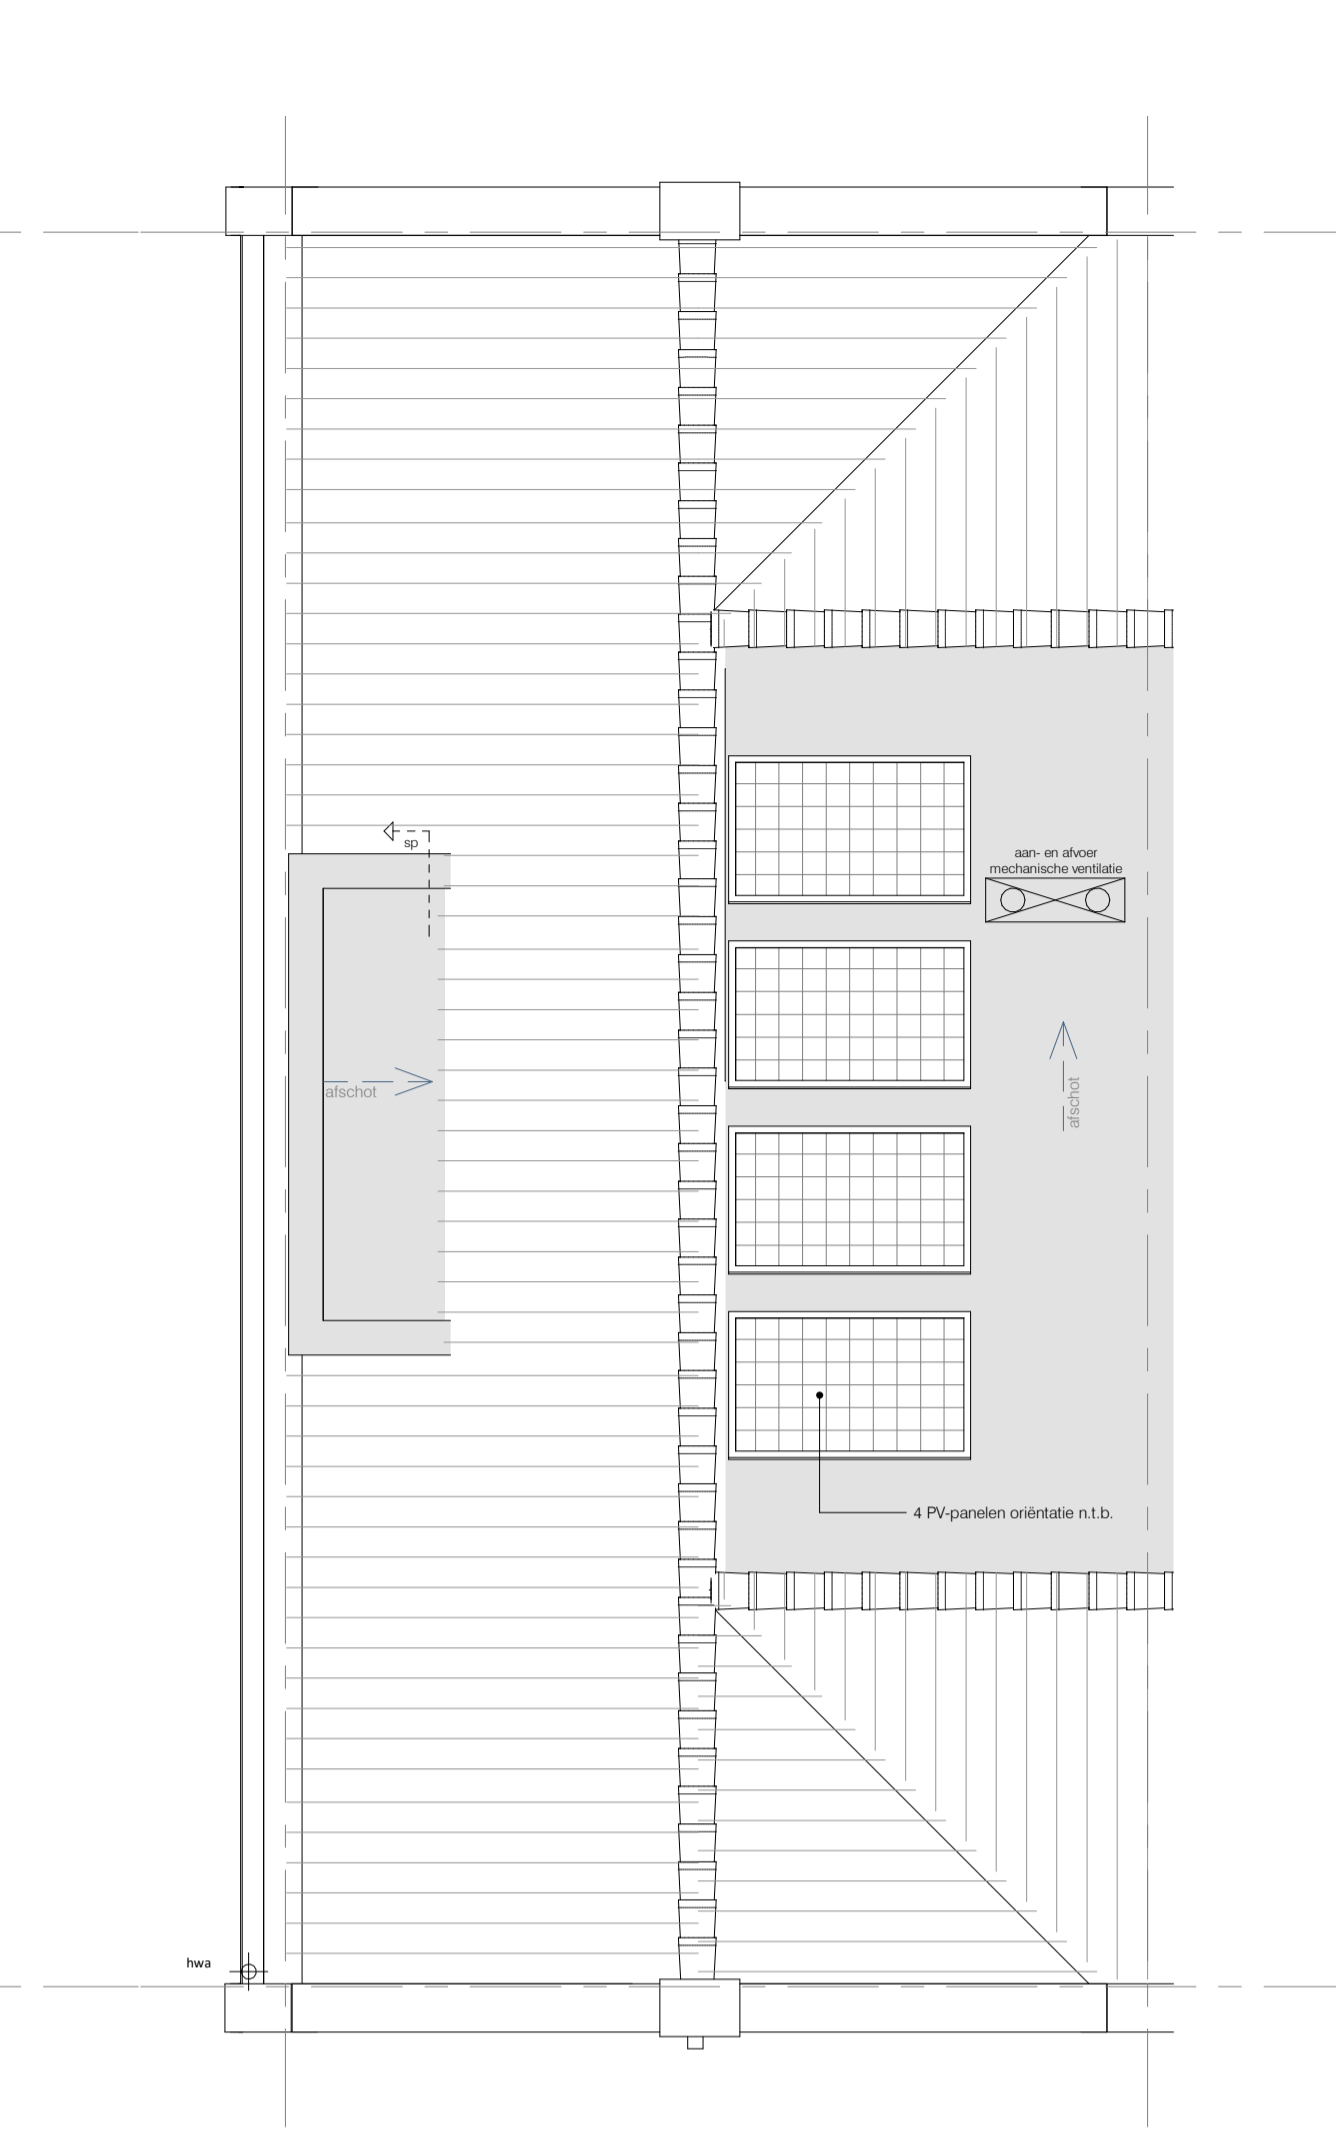

dak
schaal 1 : 50

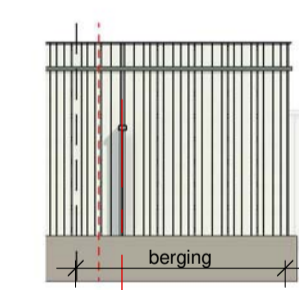

aanzicht berging
schaal 1 : 100

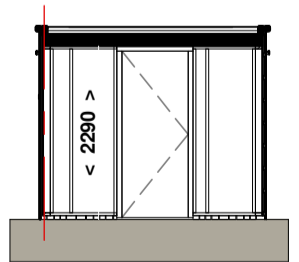

doorsnede berging
schaal 1 : 100




voorgevel
schaal 1 : 100



zijgevel
schaal 1 : 100



achtergevel
schaal 1 : 100

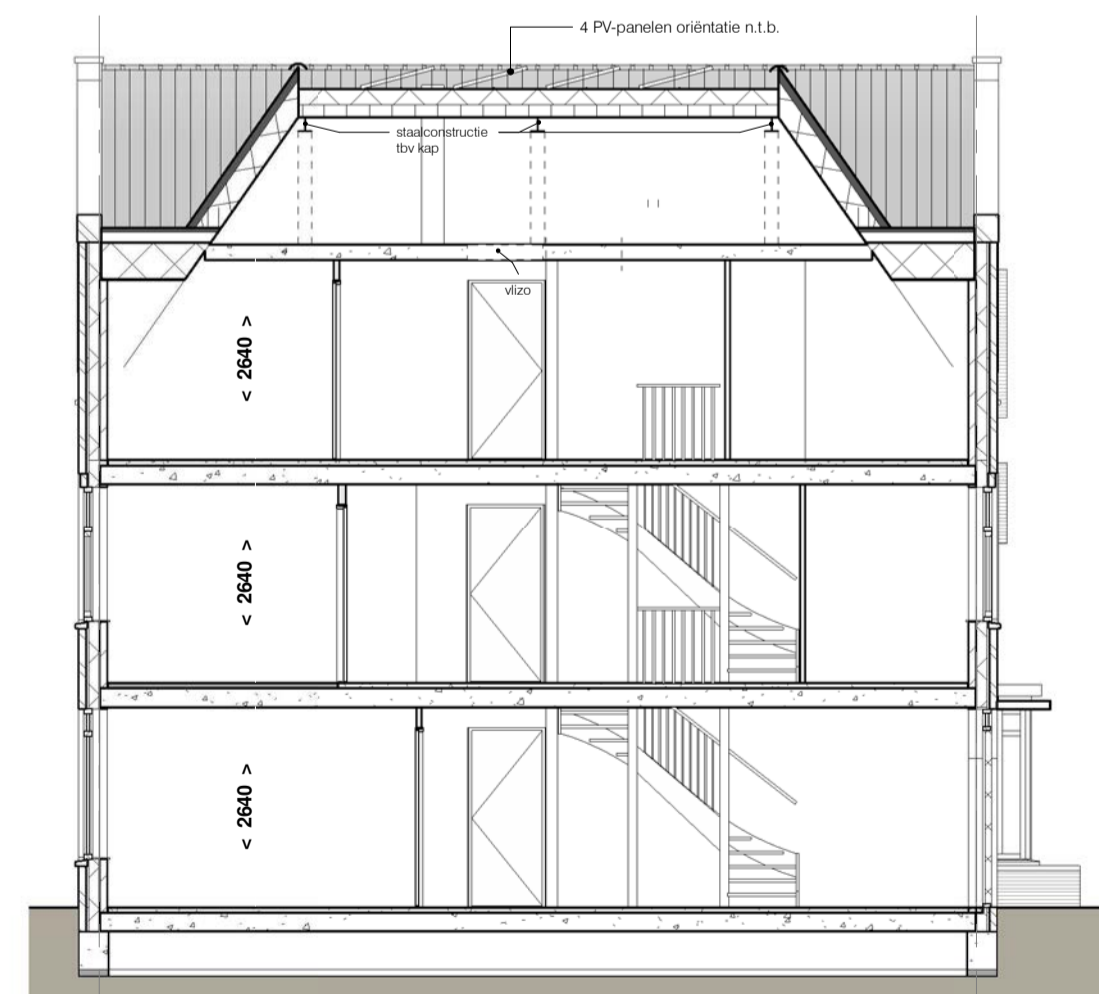

doorsnede
schaal 1 : 100

RENVOLII


- positie wandcontactdozen tov vloerpeil zie TO
- vloerverwarming in alle verbruikruimten en badruimten

SYMBOLLEN: omschrijving: SYMBOLEN: omschrijving:

- De genoemde maten op de tekeningen zijn niet exact. Alle genoemde maten zijn 'circa'-maten (in millimeters), daarbij is geen rekening gehouden met enige wanddikte. Wijzigingen ter verbetering aan toelichting en/of -voorschriften, alsmede wijzigingen in maatvoering en materiaalkeuze die tijdens de uitvoering van het werk noodzakelijk blijken, worden nadrukkelijk voorbehouden. De op de tekening aangegeven elektrische verwaringselementen, ventilatieventilatoren, ventilatiekasten, lichtpunten, wandcontactdozen, schakelaars, inspectieklep, spuwens, PV panelen, installaties op het dak e.d. zijn indicatief.



- a = volgordeschakeling enkele schakelaar
- wisselschakelaar
- serieschakelaar
- mech. ventilatie / 3-standen
- enkele wandcontactdoos
- dubbele wandcontactdoos
- perilex
- plafondlichtpunt / centraaldoos
- rookmelder
- bel / schel
- bedrukker
- thermostaat bediening
- wandlichtpunt / buitenverlichting zonder armatuur
- gbo
- buitenverlichting / wandlamp aansl. incl. armatuur
- aansluitpunt bedraad
- loze leiding / niet bedraad
- meterkast
- elektr. radiator + aansluitpunt
- afvoer / toevoer ventilatie
- voerverwarmingverdelers + aansluitpunt
- warmtepomp
- expansievat / buffervat
- WTW
- omvormer tbv PV panelen
- opstelplaats optionele boiler
- opstelplaats wasmachine
- opstelplaats wasdroger
- Coderingen:
- afz afzuigkap
- co combi-oven
- er elektrische radiator
- kk koelkast
- vm vaatwasmachine
- wtw warmtegewinning
- wp warmtepomp
- wm wasmachine
- wd wasdroger
- ll loze leiding
- th thermostaat
- vv vloerverdelers
- sp spuwert

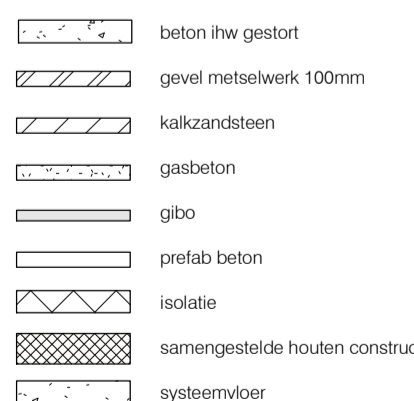

<p>VH VLIETHAVEN LEIDSCHENDAM-VOORBURG</p>	<p>Dreefwooningen</p> <p>BOUWNUMMER</p> <p>77</p>	<p>SCHAAL As indicated</p> <p>FORMAAT A1</p> <p>DATUM 10-11-2021</p>
		<p>FASE</p> <p>BLAD <i>bouwnummer 77</i></p> <p>BLADNR. KC-77</p>