




kavel
schaal 1 : 100

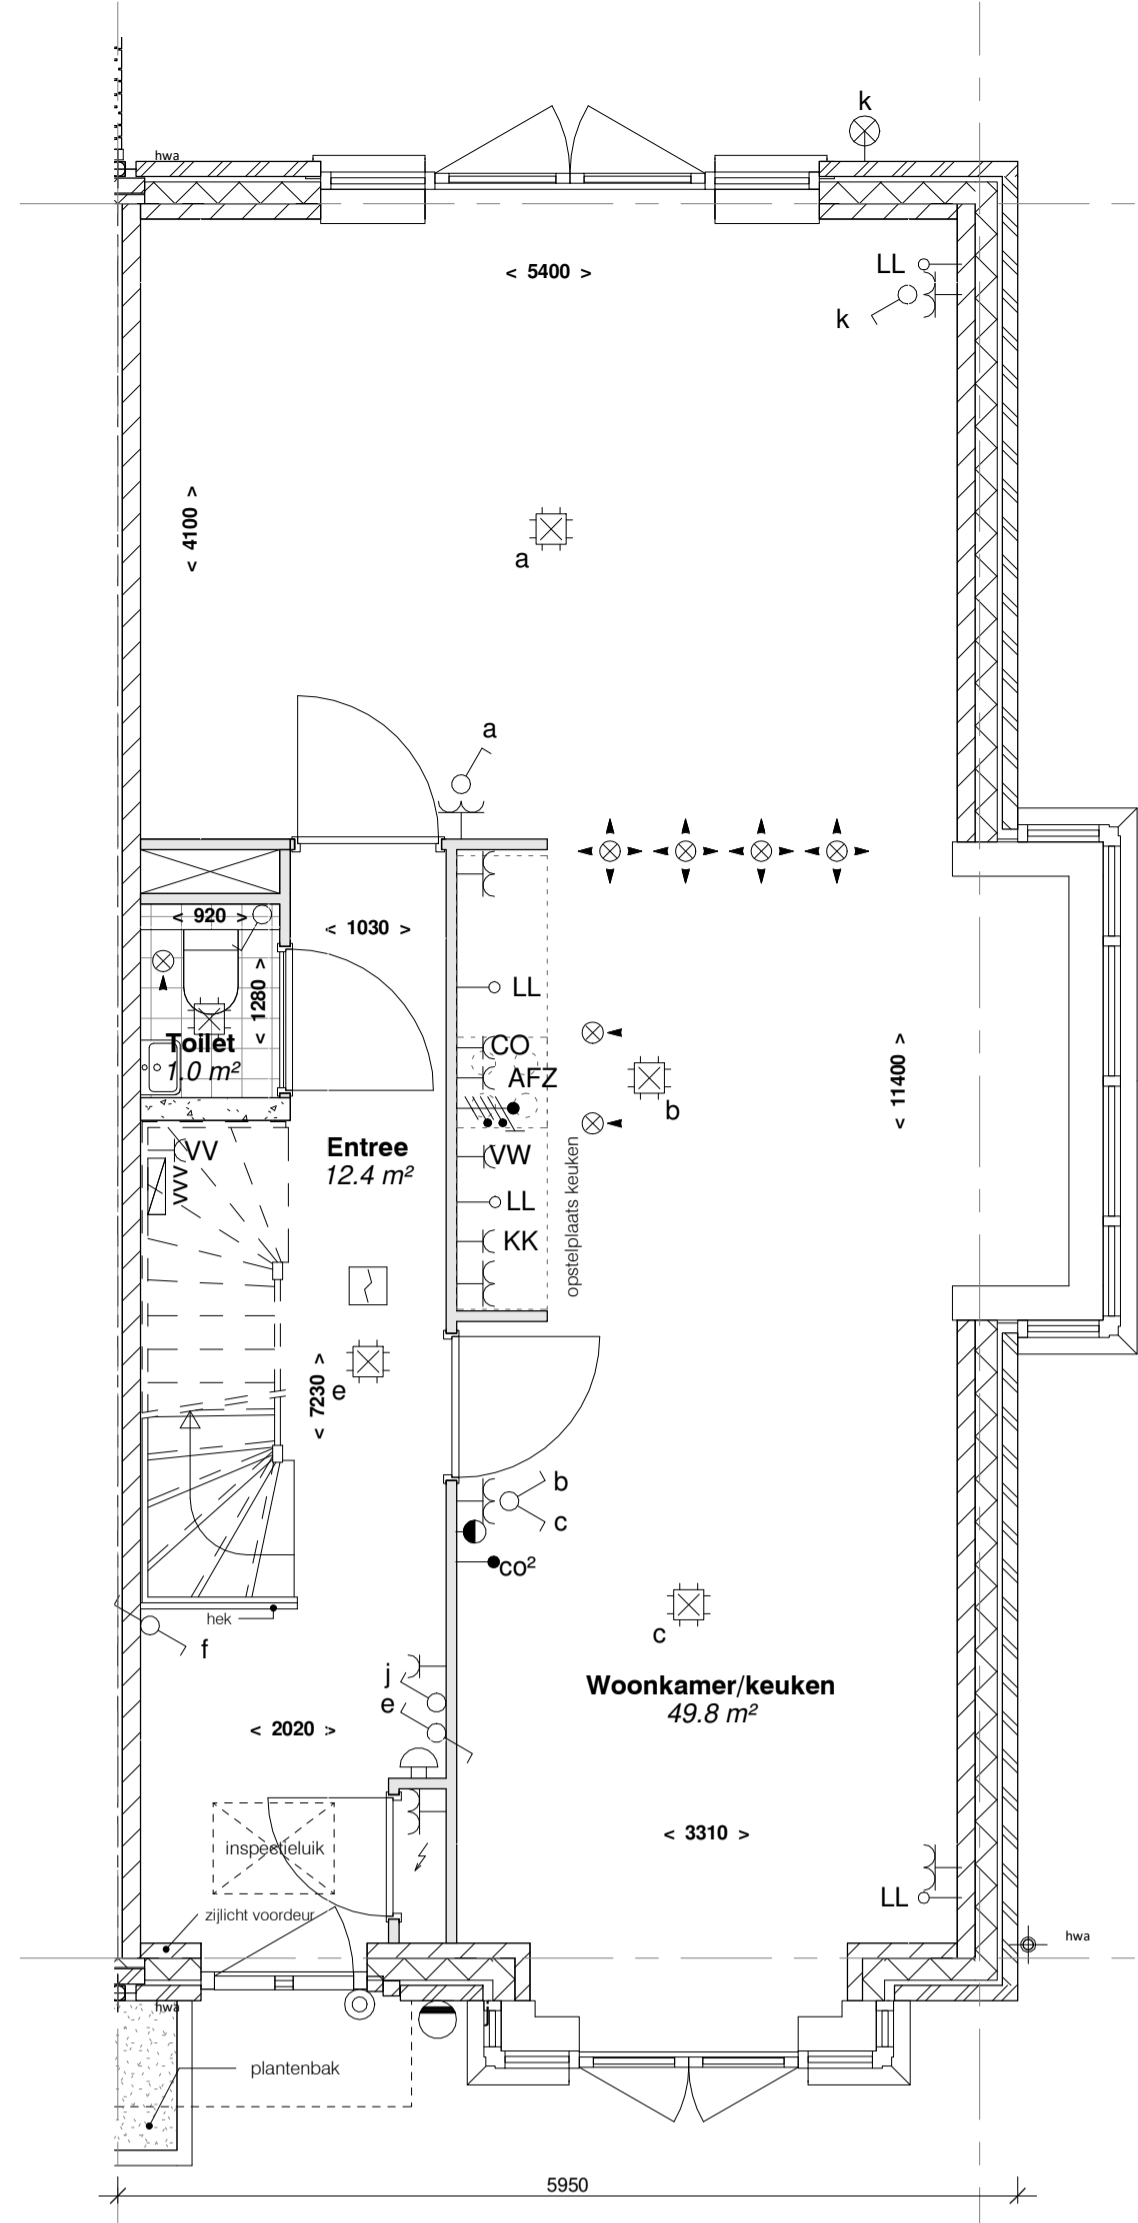


begane grond
schaal 1 : 50

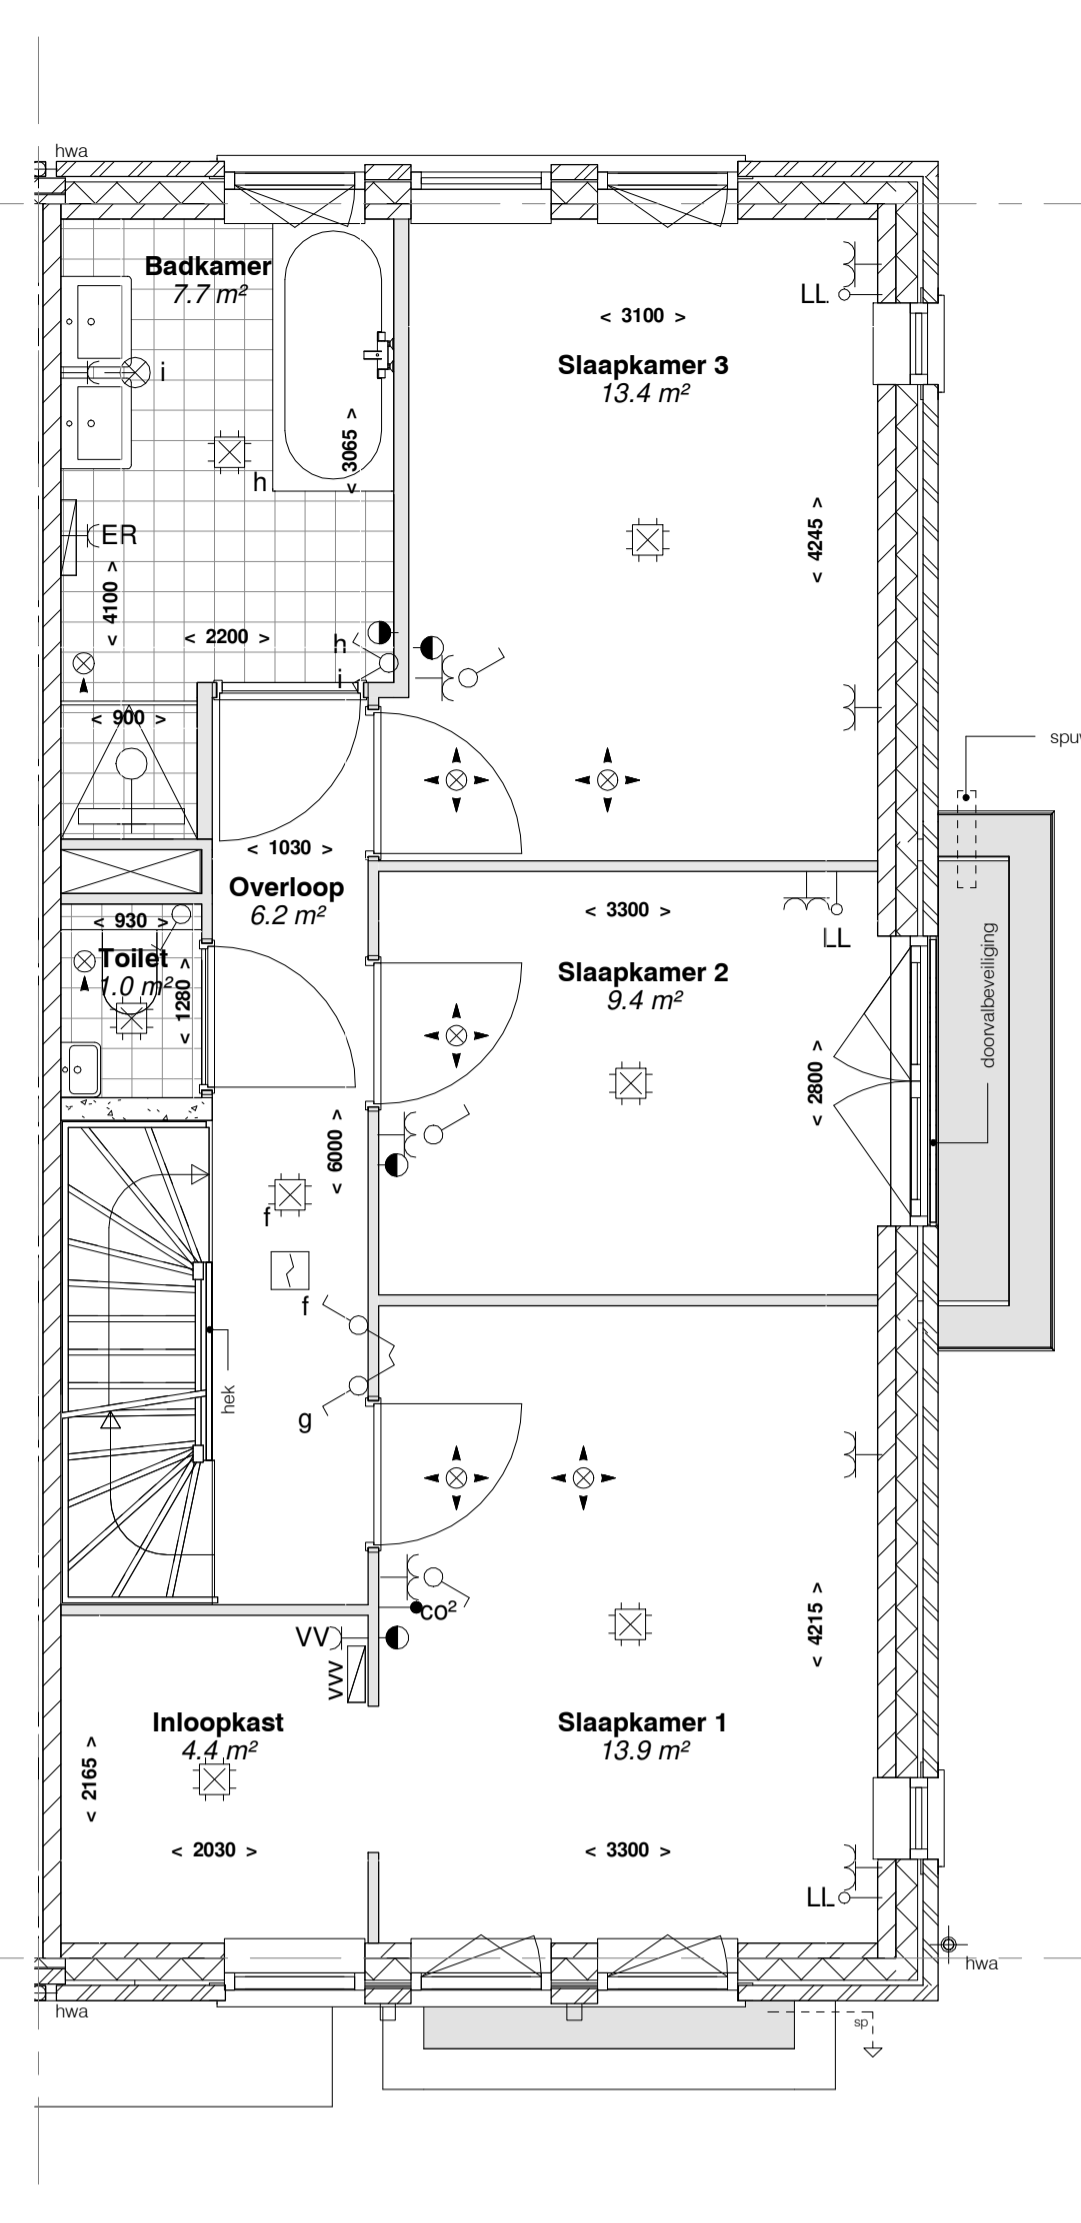


eerste verdieping
schaal 1 : 50

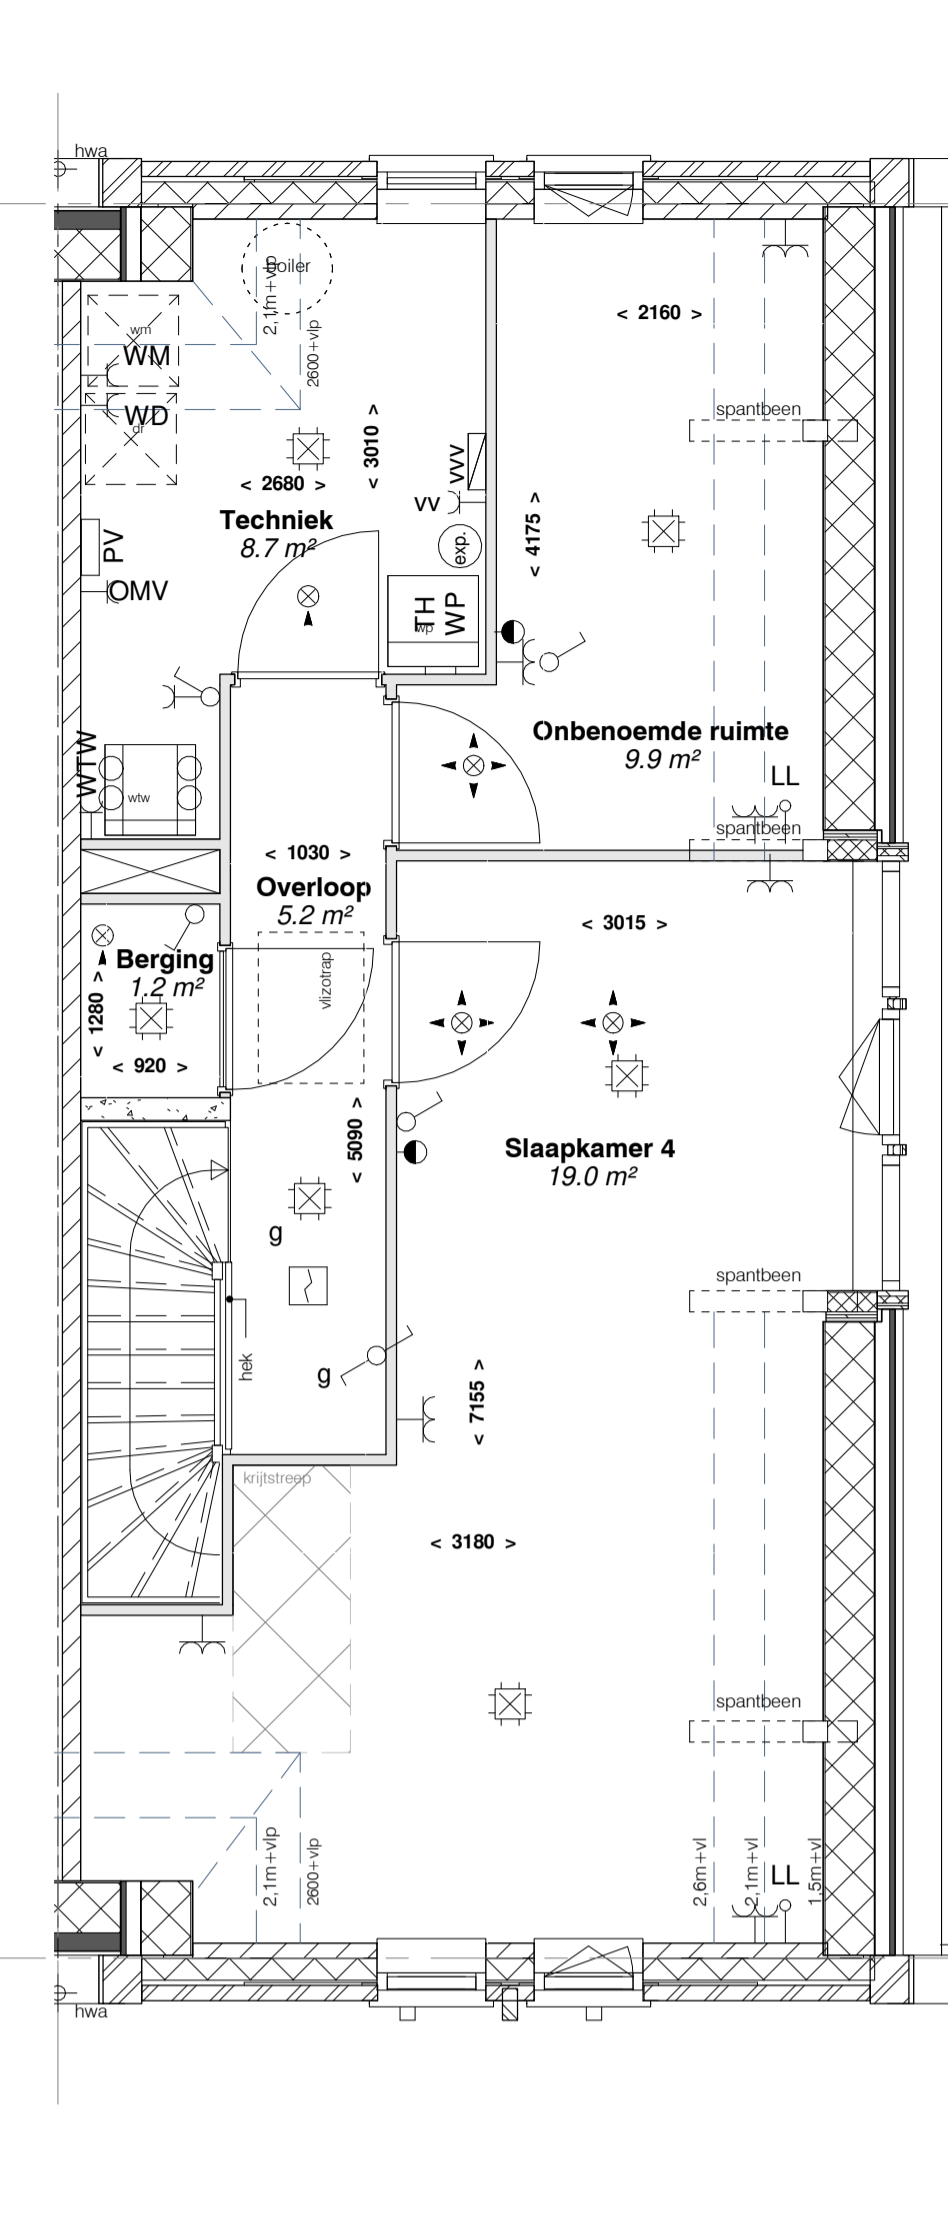


tweede verdieping
schaal 1 : 50

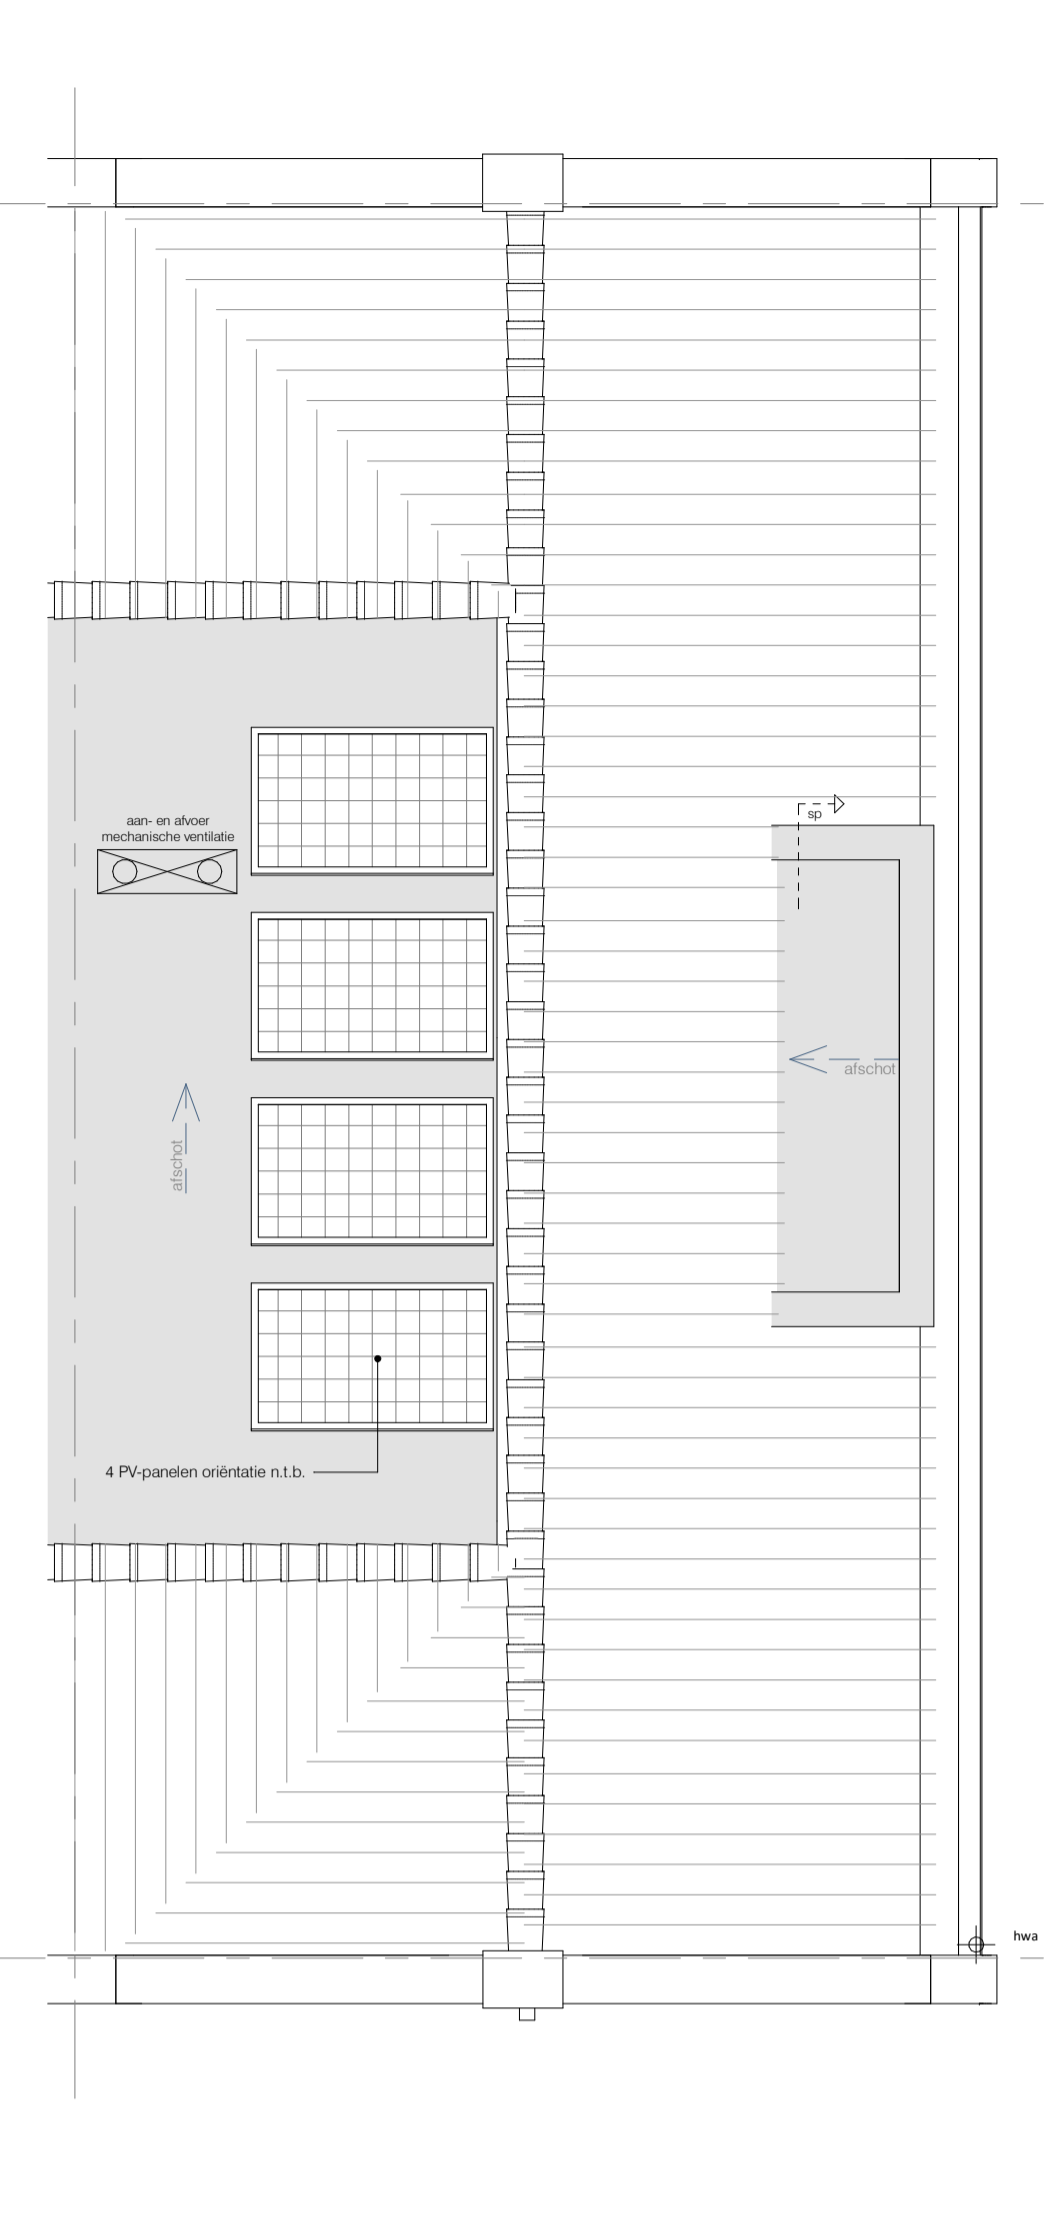

dak
schaal 1 : 50

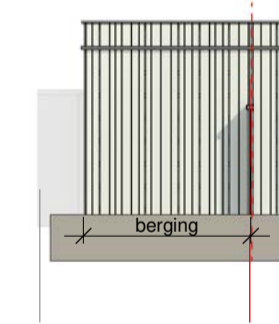

aanzicht berging
schaal 1 : 100

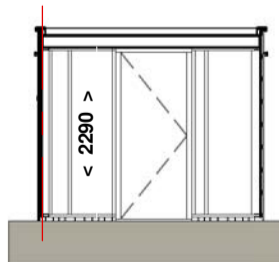

doorsnede berging
schaal 1 : 100




voorgevel
schaal 1 : 100



zigevel
schaal 1 : 100



achtergevel
schaal 1 : 100

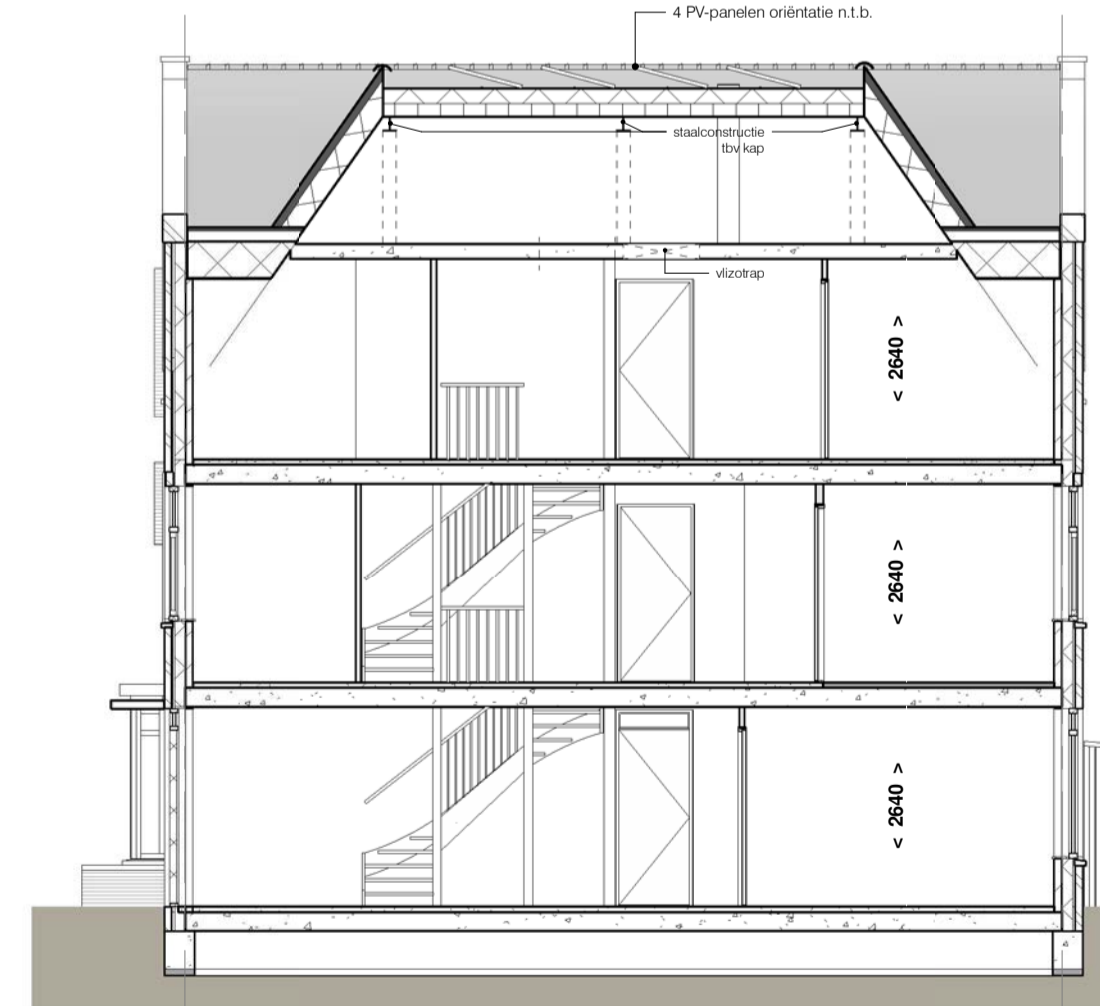

doorsnede
schaal 1 : 100



RENOVOI

- positie wandcontactdozen tov vloerpeil zie TO
- vloerverwarming in alle verblijfsruimten en badruimten

SYMBOLEN: omschrijving:

SYMBOLEN: omschrijving:

- De genoemde maten op de tekeningen zijn niet exact. Alle genoemde maten zijn 'circa'-maten (in millimeters), daarbij is geen rekening gehouden met enige wanddikte. Wijzigingen ter voorkoming van (semi)overheidszaken en/of -voorzichten, alsmede wijzigingen in maatwerk en materiaalkeuze die tijdens de uitvoering van het werk noodzakelijk blijken, worden nadrukkelijk voorbehouden. De op de tekening aangegeven elektrische verwarmingselementen, ventilatieventilatoren, ventilatorroosters, lichtpunten, wandcontactdozen, schakelaars, inspectieluik, spuwver, PV panelen, installaties op het dak e.d. zijn indicatief.

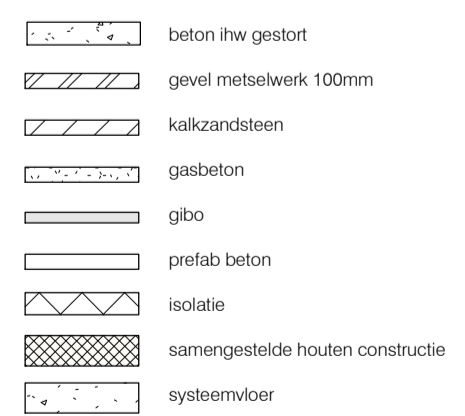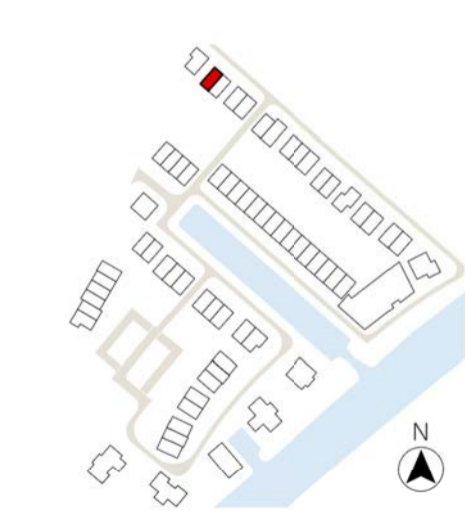

- | | |
|--|---------------------------------------|
| a = volgordschakeling enkele schakelaar | elekt. radiator + aansluitpunt |
| wisselschakelaar | afvoer / toevoer ventilatie |
| serieschakelaar | vloerverwarmingverdelers aansluitpunt |
| mech. ventilatie / 3-standen | warmtepomp |
| enkele wandcontactdoos | expansievat / buffervat |
| dubbele wandcontactdoos | WTW |
| perilex | omvormer tbv PV panelen |
| plafondlichtpunt / centraaldoos | opstelplaats optionele boiler |
| rookmelder | opstelplaats wasmachine |
| bel / schel | opstelplaats wasdroger |
| bedrukker | |
| thermostaat bediening | Coolingen: |
| wandlichtpunt / buitenverlichting zonder armatuur | afz |
| buitenverlichting / wandlamp aansl. incl. armatuur | co |
| aansluitpunt bedraad | er |
| loze leiding / niet bedraad | kk |
| meterkast | vfm |
| | wfw |
| | wp |
| | wm |
| | wd |
| | ll |
| | th |
| | vv |
| | sp |

	Dreefwooningen	SCHAAL As indicated FORMAAT A1 DATUM 10-11-2021
		FASE
ONTWIKKELING Vliethaven B.V.	BOUWNUMMER 78	BLAD bouwnummer 78 BLADNR. KC-78