




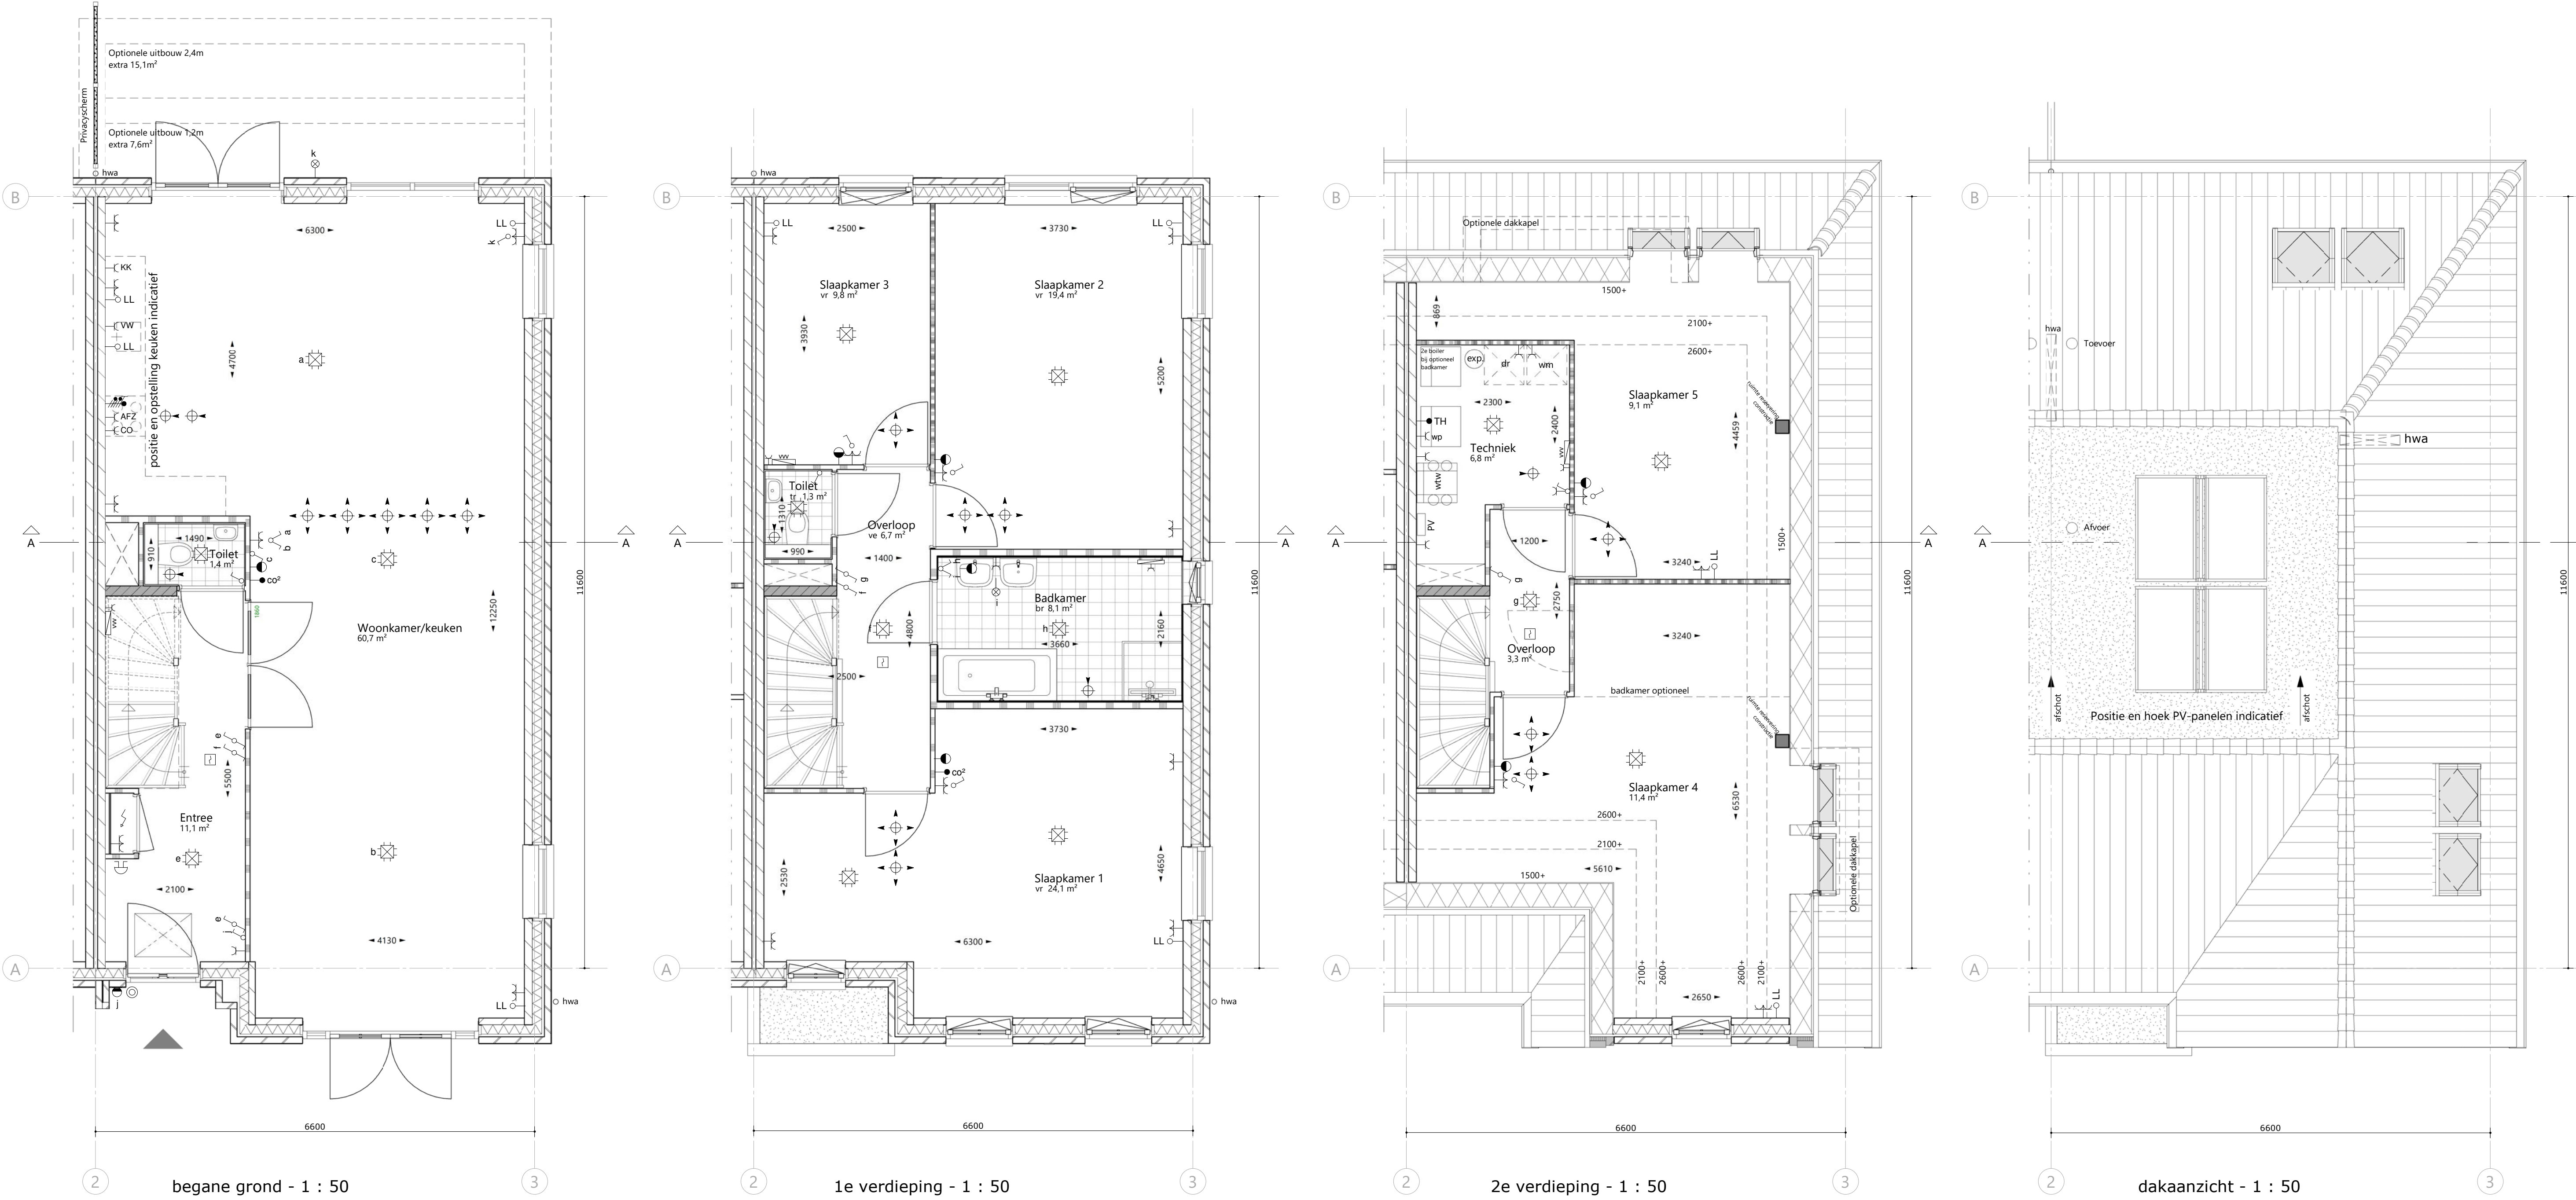


renvooi

- alle maatvoering zijn 'circa'-maten in millimeters (mm), daarbij is er geen rekening gehouden met eventuele wandafwerkingen of vloerafwerkingen.
- vermelde ruimte oppervlakten conform NEN 2580.
- wijzigingen ter voldoening aan (semi)overheidseisen en/of -voorschriften, alsmede wijzigingen in maatvoering en materiaalkeuze die tijdens de uitvoering van het werk noodzakelijk blijken, worden nadrukkelijk voorbehouden.
- alle ruimten met een thermostaat zijn voorzien van vloerverwarming.
- alle op de tekening aangegeven elektrische verwarmingselementen, ventilatieventielen, lichtpunten, wandcontactdozen, schakelaars, inspectieluiken, spuwers, PV-panelen, installaties op het dak e.d. zijn indicatief.

- | | | | |
|--|---|--|---|
| | schoon metselwerk | | a = volgordeschakeling enkele schakelaar |
| | isolatie | | wisselschakelaar |
| | kalkzandsteen | | serieschakelaar |
| | lichte scheidingswand, niet dragend | | bediening mechanische ventilatie |
| | houtskeletwand | | enkele wandcontactdoos |
| | betonwand, stabiliteitswand | | dubbele wandcontactdoos |
| | kozijn | | wandcontactdoos koelkast |
| | tegelwerk | | wandcontactdoos vaatwasser |
| | inspectieluik | | wandcontactdoos vaatwasser |
| | hwa | | wandcontactdoos afzuigkap |
| | spuer | | wandcontactdoos (comb)oven |
| | meterkast | | perilex aansluiting |
| | warmtepomp | | plafondlichtpunt / centraaldoos |
| | expansievat / buffervat | | rookmelder |
| | warmterugwinning unit | | bel / schel |
| | omvormer t.b.v. PV-panelen | | beldrukker |
| | opstelplaats wasmachine | | thermostaat bediening |
| | opstelplaat droger | | wandlichtpunt / buitenverlichting zonder armatuur |
| | vloerverwarmingverdelers + aansluitpunt | | buitenverlichting / wandlamp aansl. |
| | elektr. radiator + aansluitpunt | | incl. armatuur |
| | toevoer ventilatie | | aansluitpunt bedraad |
| | afvoer ventilatie | | loze leiding/ niet bedraad |
| | lichtarmatuur voordeur | | |

situatie

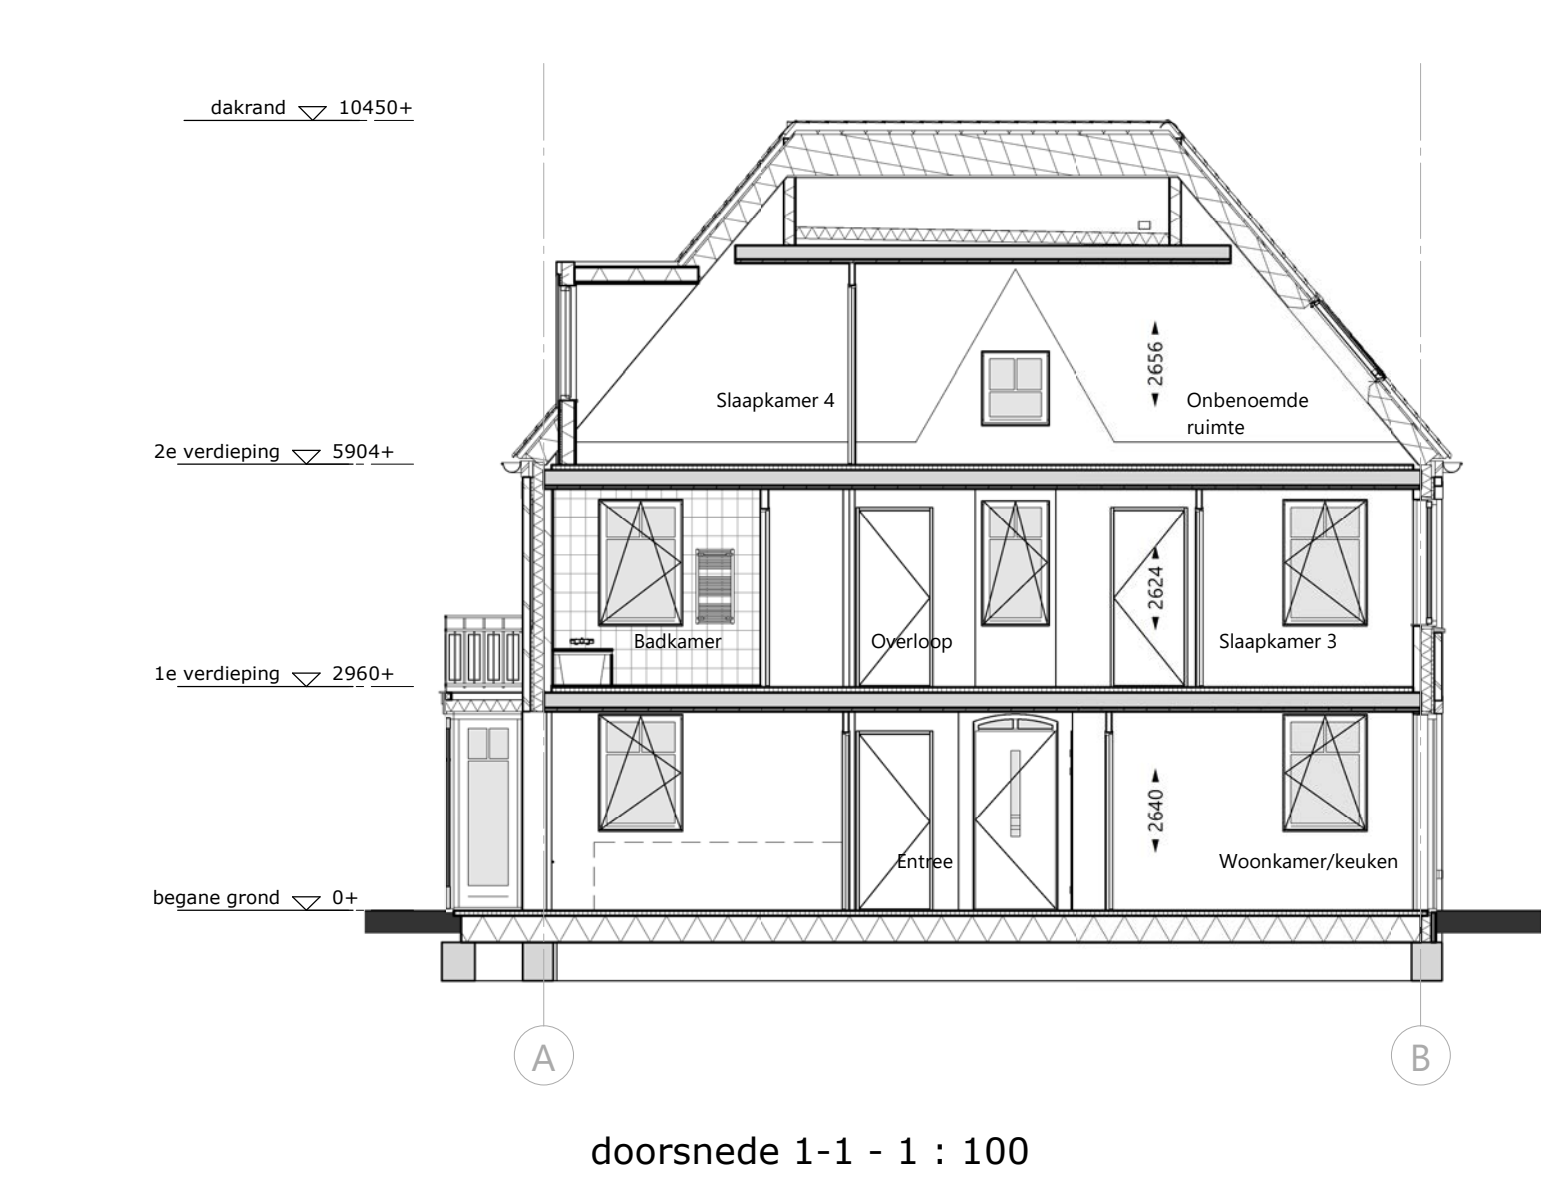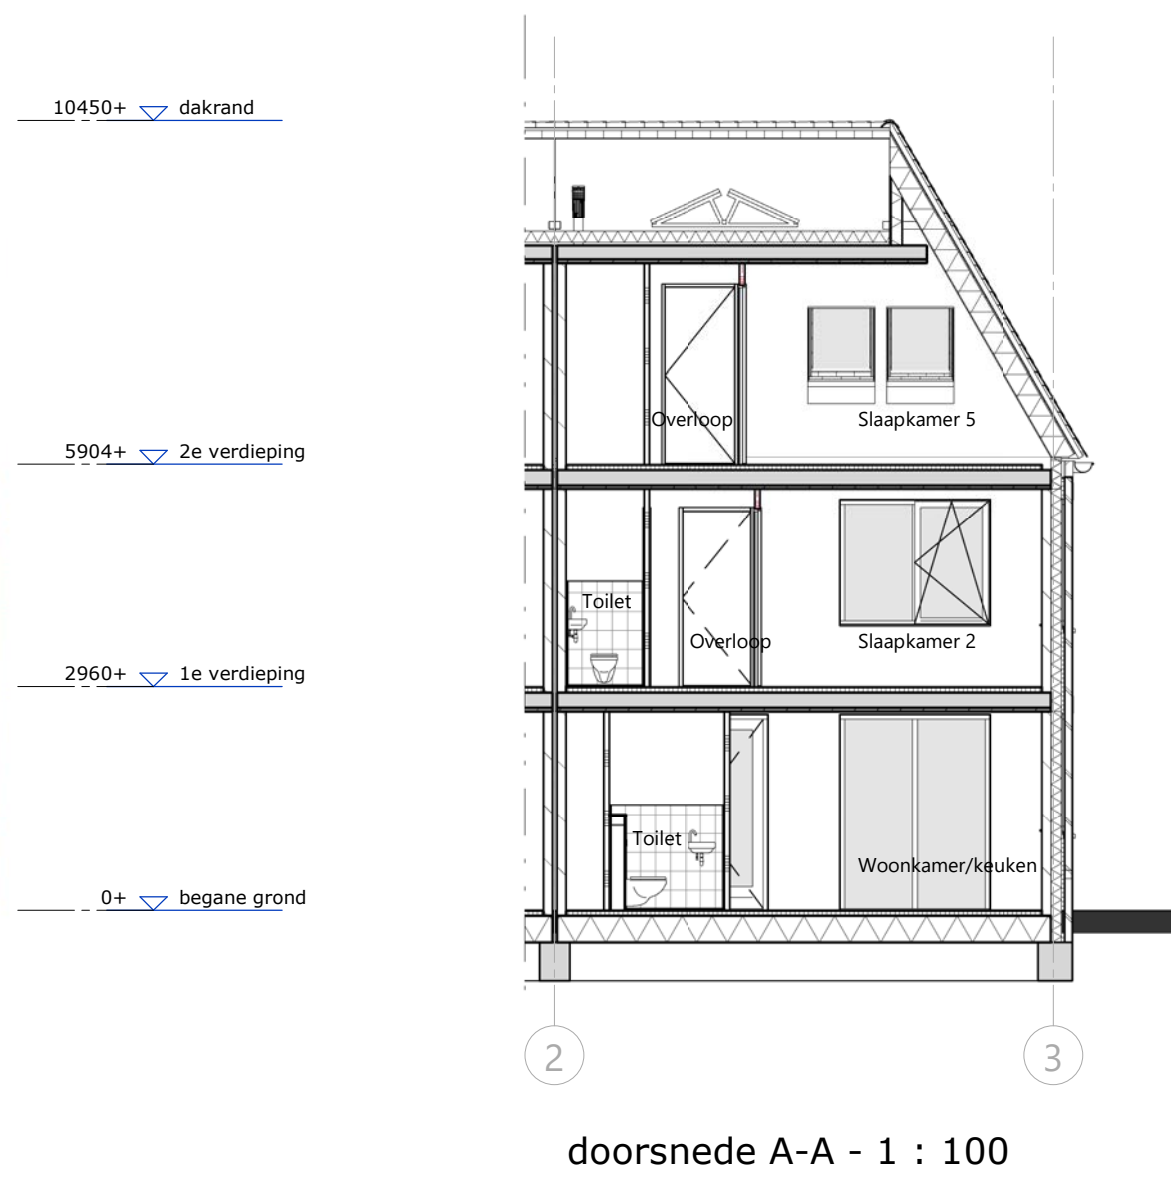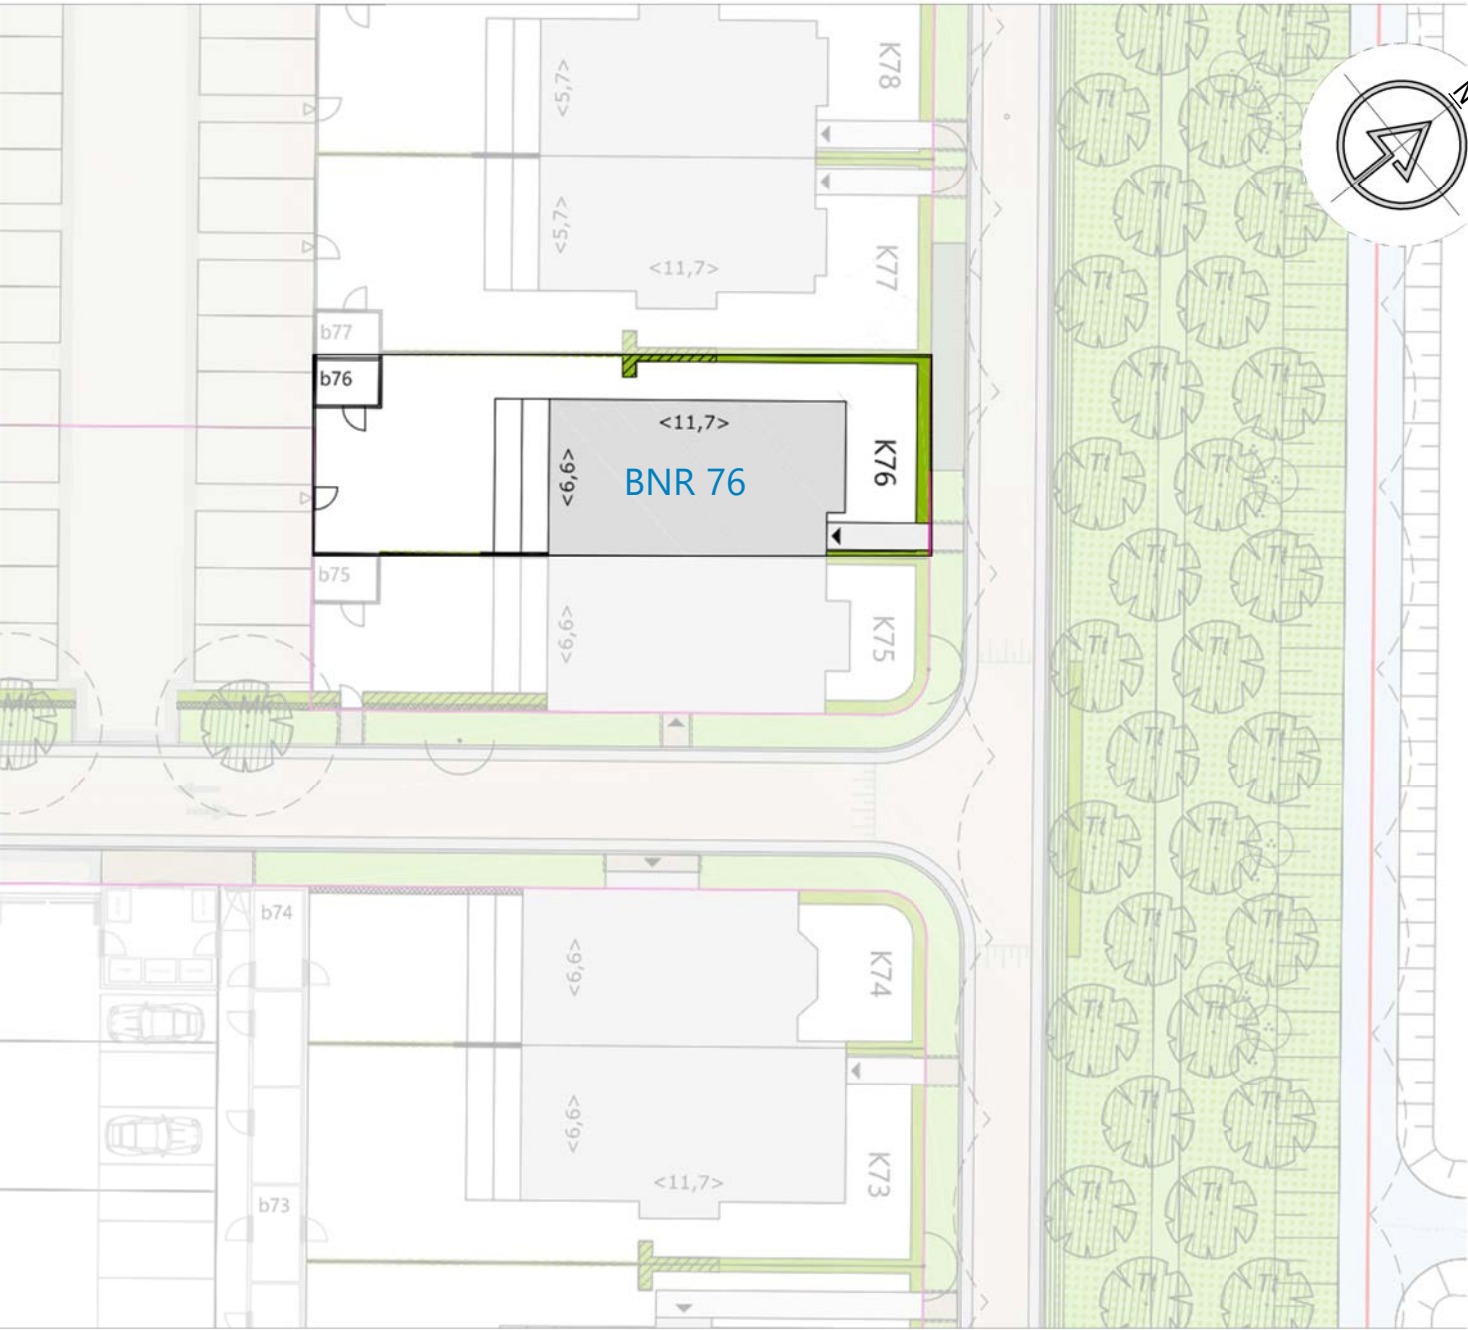

VH VLIETHAVEN LEIDSCHENDAM-VOORBURG	<i>Dreefwooningen</i>	
	SCHAAL	1 : 50 / 1 : 100
ONTWIKKELING Vliethaven B.V.	FORMAAT	A1+ (594x1000)
	DATUM	25-10-2021
BOUWNUMMER 76		FASE Koperscontract
		BLAD Basisblad
		BLADNR. KC.76