


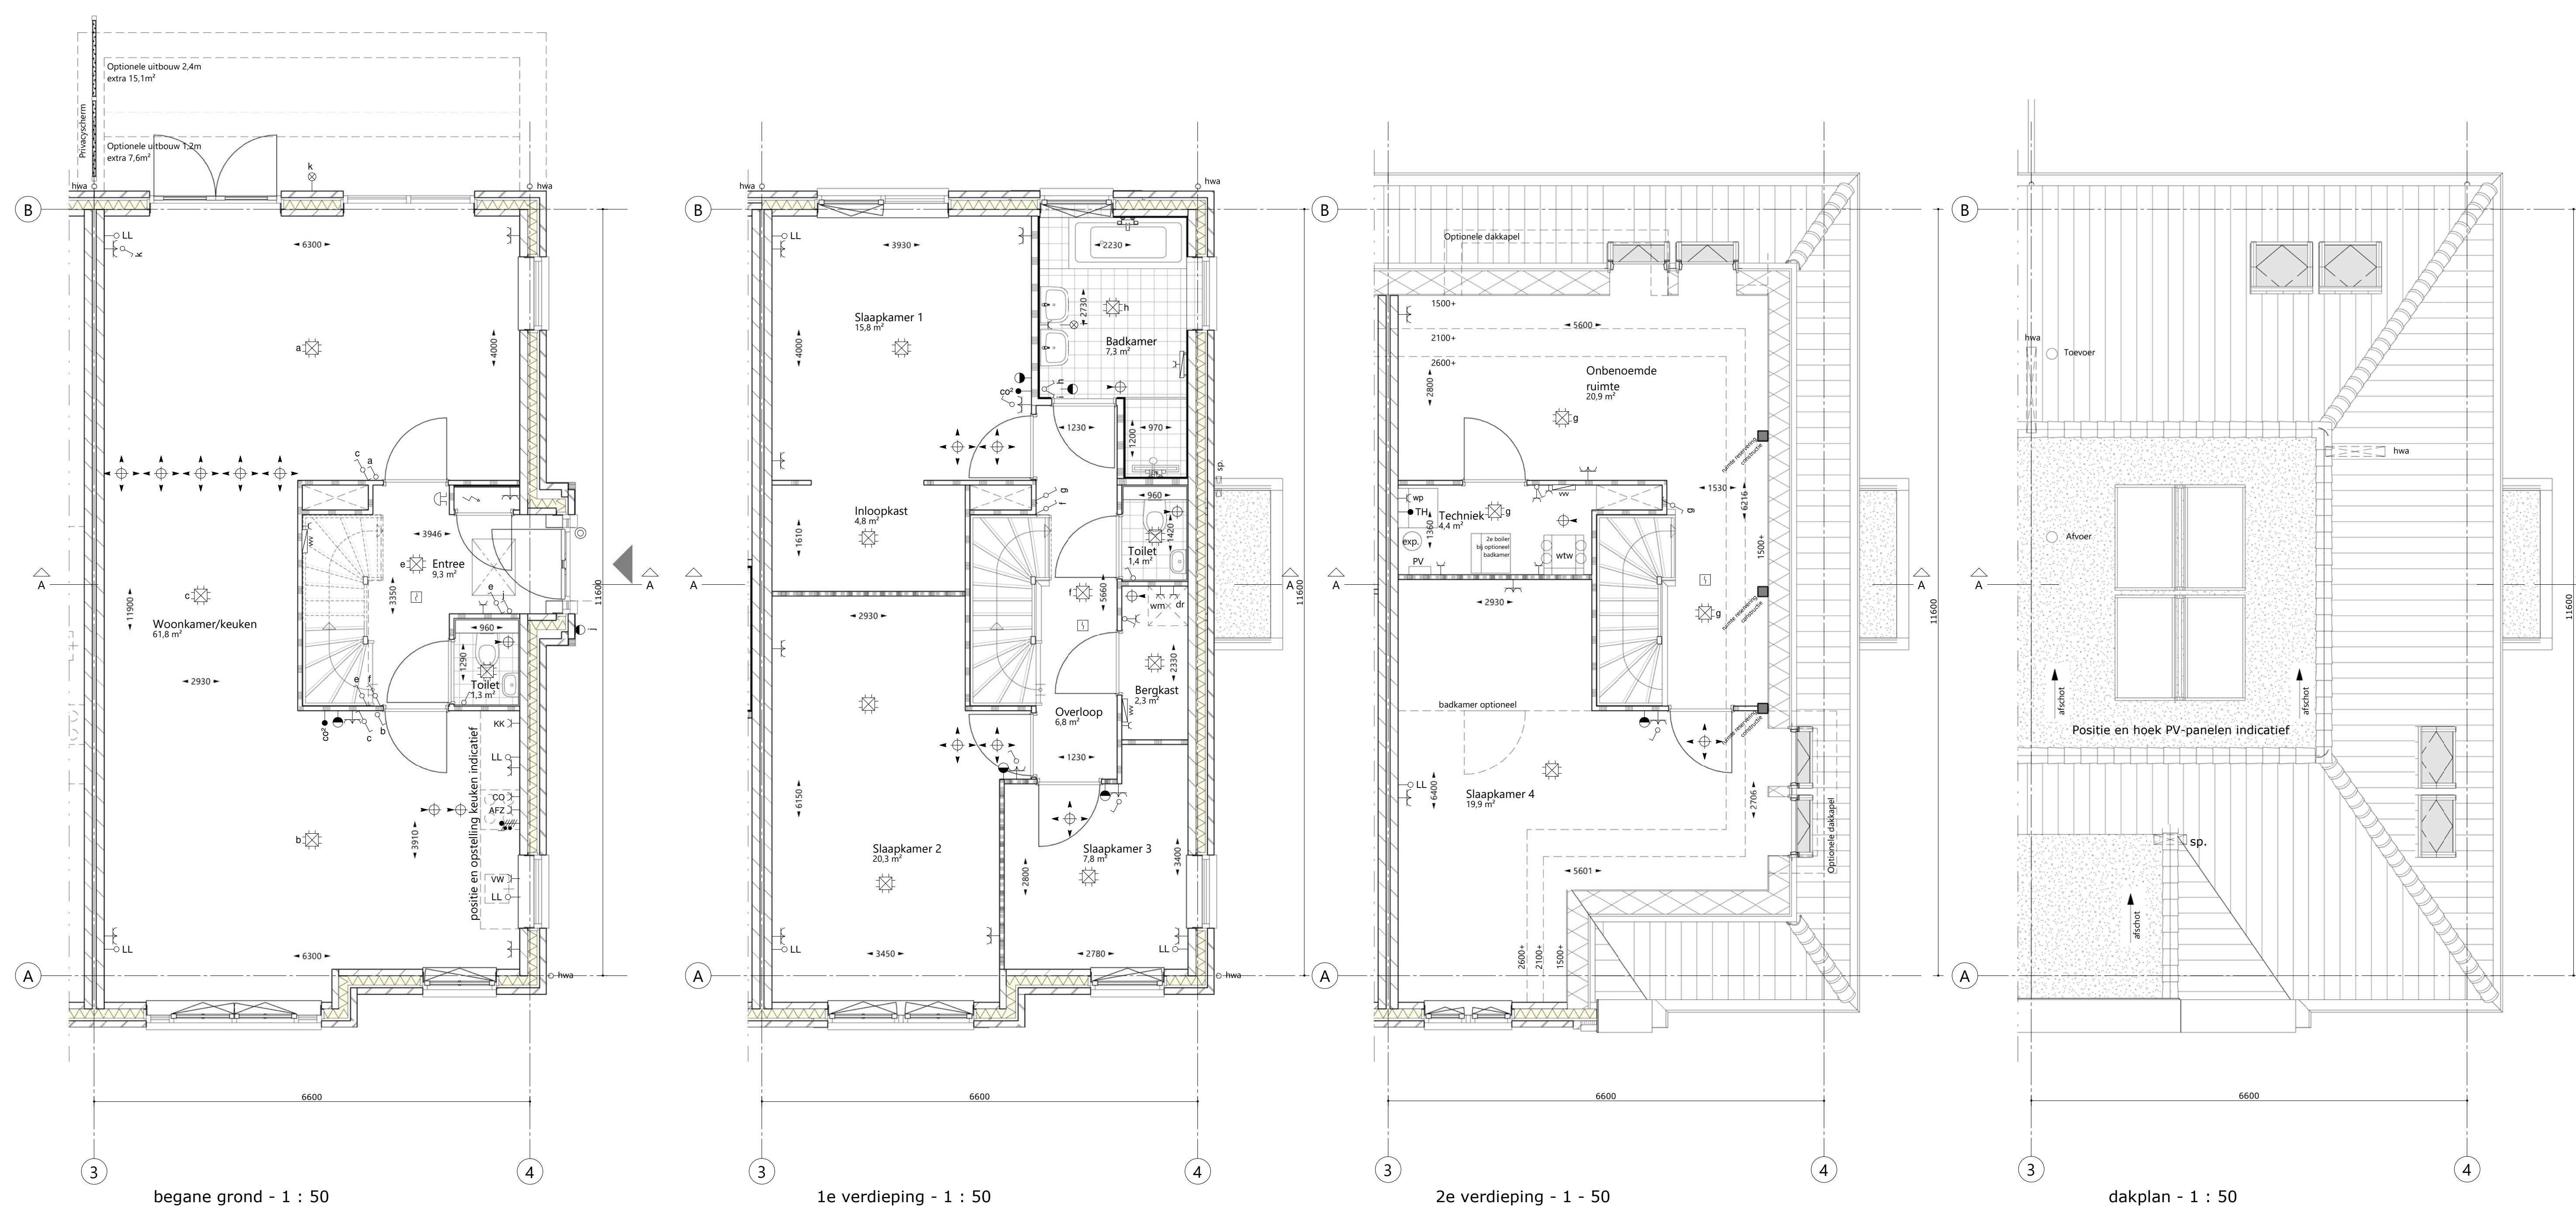


renvooi


- alle maatvoering zijn 'circa'-maten in millimeters (mm), daarbij is er geen rekening gehouden met eventuele wandafwerkingen of vloerafwerkingen.
- vermelde ruimte oppervlakten conform NEN 2580.
- wijzigingen ter voldoening aan (semi)overheidsreizen en/of -voorschriften, alsmede wijzigingen in maatvoering en materiaalkeuze die tijdens de uitvoering van het werk noodzakelijk blijken, worden nadrukkelijk voorbehouden.
- alle ruimten met een thermostaat zijn voorzien van vloerverwarming.
- alle op de tekening aangegeven elektrische verwarmingselementen, ventilatieventielen, lichtpunten, wandcontactdozen, schakelaars, inspectieluiken, spuwvers, PV-panelen, installaties op het dak e.d. zijn indicatief.

	schoon metselwerk		a = volgorde schakeling enkele schakelaar
	isolatie		wisselschakelaar
	kalkzandsteen		serieschakelaar
	lichte scheidingwand, niet dragend		bediening mechanische ventilatie
	houtskeletwand		enkele wandcontactdoos
	betonwand, stabiliteitswand		dubbele wandcontactdoos
	kozijn		wandcontactdoos koelkast
	tegelwerk		wandcontactdoos vaatwasser
	inspectieluik		wandcontactdoos afzuigkap
	hemelwaterafvoer		wandcontactdoos (combi)oven
	spuwer		perlix aansluiting
	meterkast		plafondlichtpunt / centraaldoos
	warmtepomp		rookmelder
	expansievat / buffervat		bel / schel
	warmteterugwinning unit		beldrukker
	omvormer t.b.v. PV-panelen		thermostaat bediening
	opstelplaats wasmachine		wandlichtpunt / buitenverlichting zonder armatuur
	opstelplaats droger		buitenverlichting / wandlamp aansl. incl. armatuur
	vloerverwarmingverdeler + aansluitpunt		aansluitpunt bedraad
	elektr. radiator + aansluitpunt		loze leiding/ niet bedraad
	toevoer ventilatie		
	afvoer ventilatie		
	lichtarmatuur voordeur		

situatie

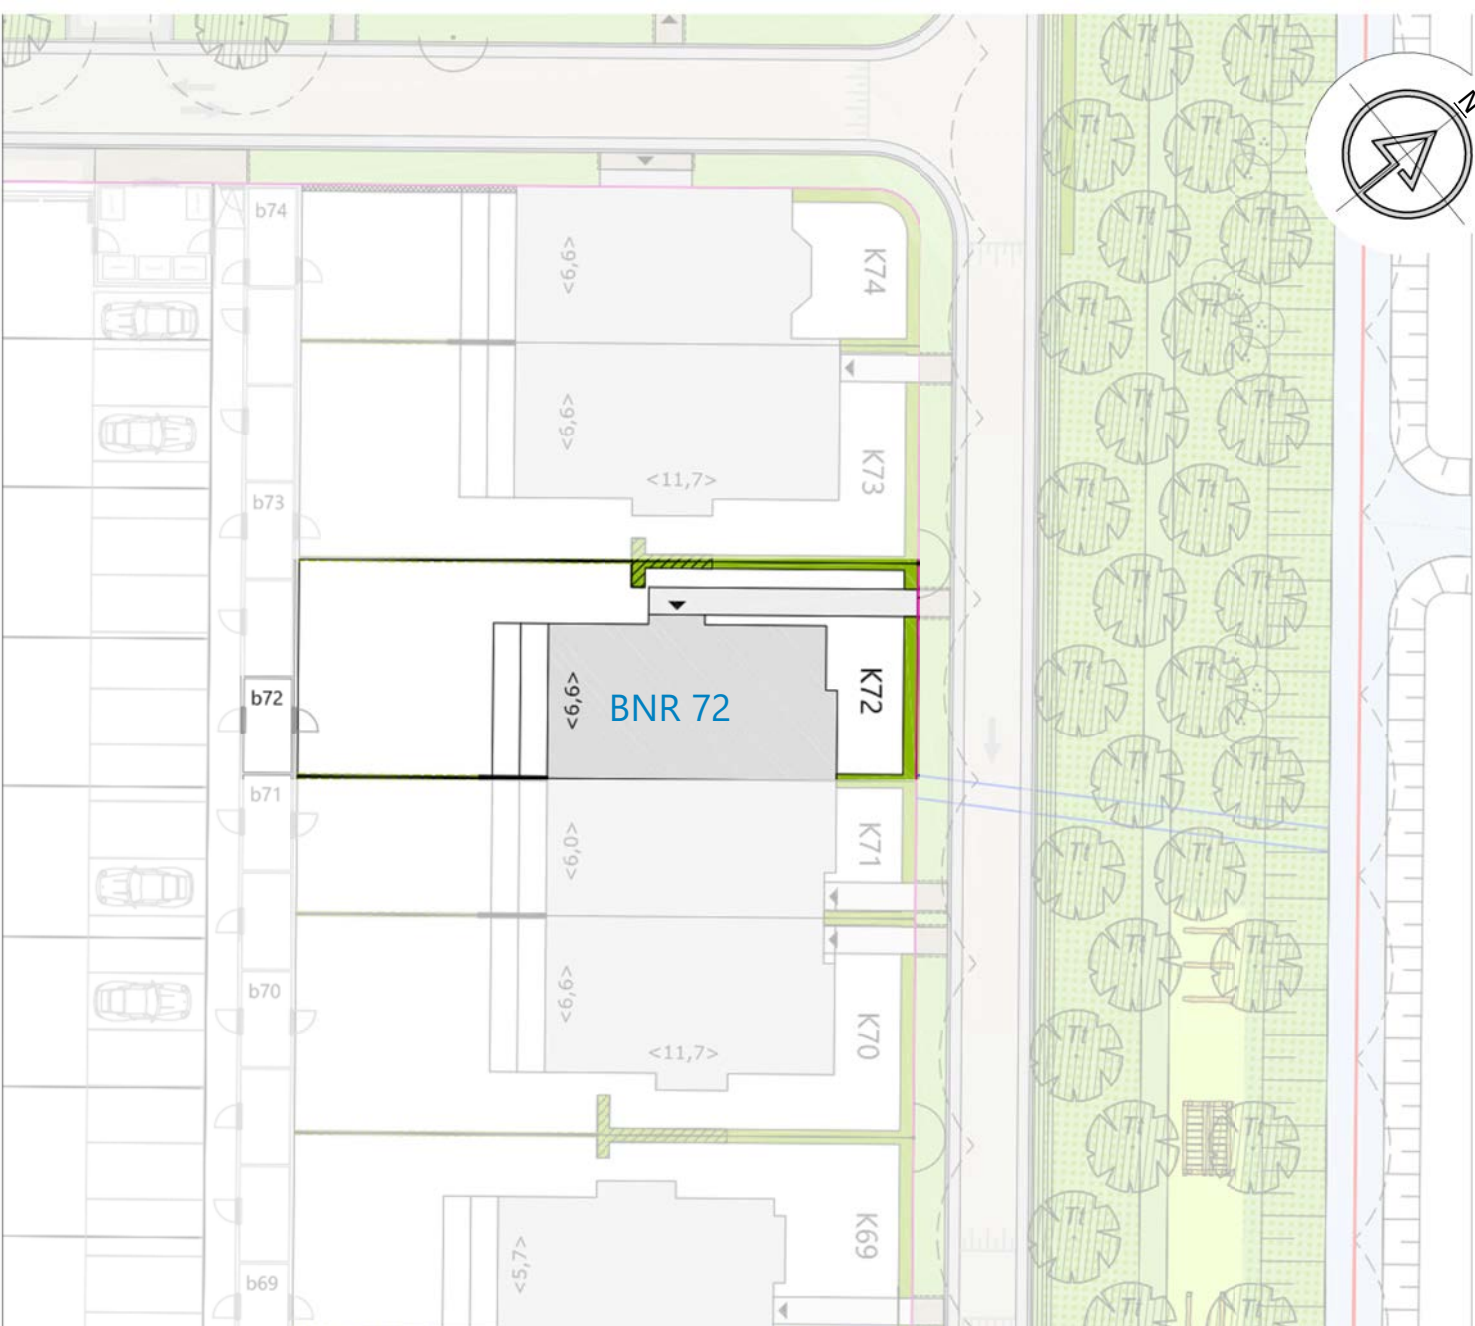

voorgevel - 1 : 100 rechtergevel - 1 : 100 achtergevel - 1 : 100

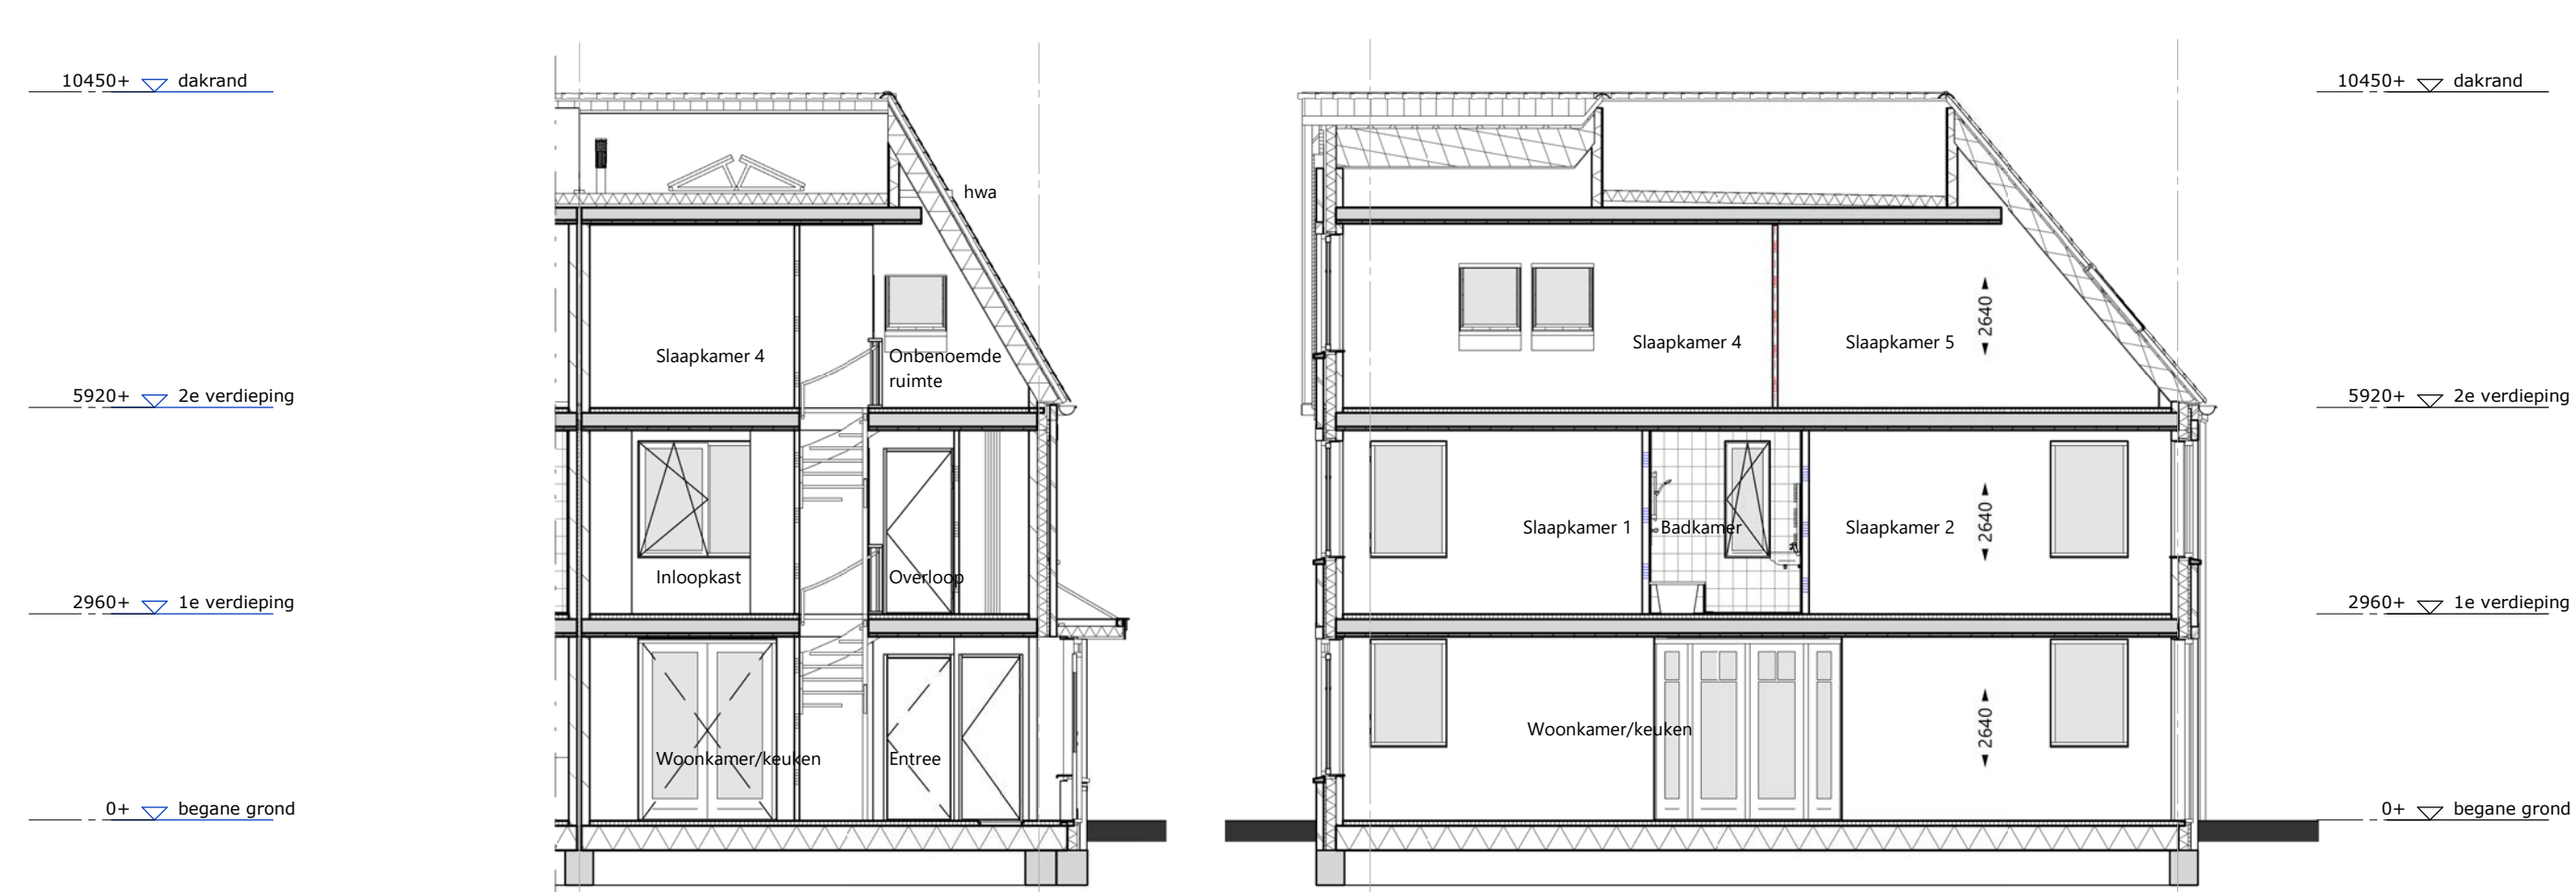

doorsnede A-A - 1 : 100 doorsnede 1-1 - 1 : 100

 VLIETHAVEN LEIDSCHEIDAM-VOORBURG	<i>Dreefwooningen</i>	SCHAAL	1 : 50 / 1 : 100
		FORMAAT	A1+ (594x1000)
ONTWIKKELING Vliethaven B.V.	72	DATUM	25-10-2021
BOUWNUMMER		FASE	Koperscontract
		BLAD	Basisblad
		BLADNR.	KC.72