


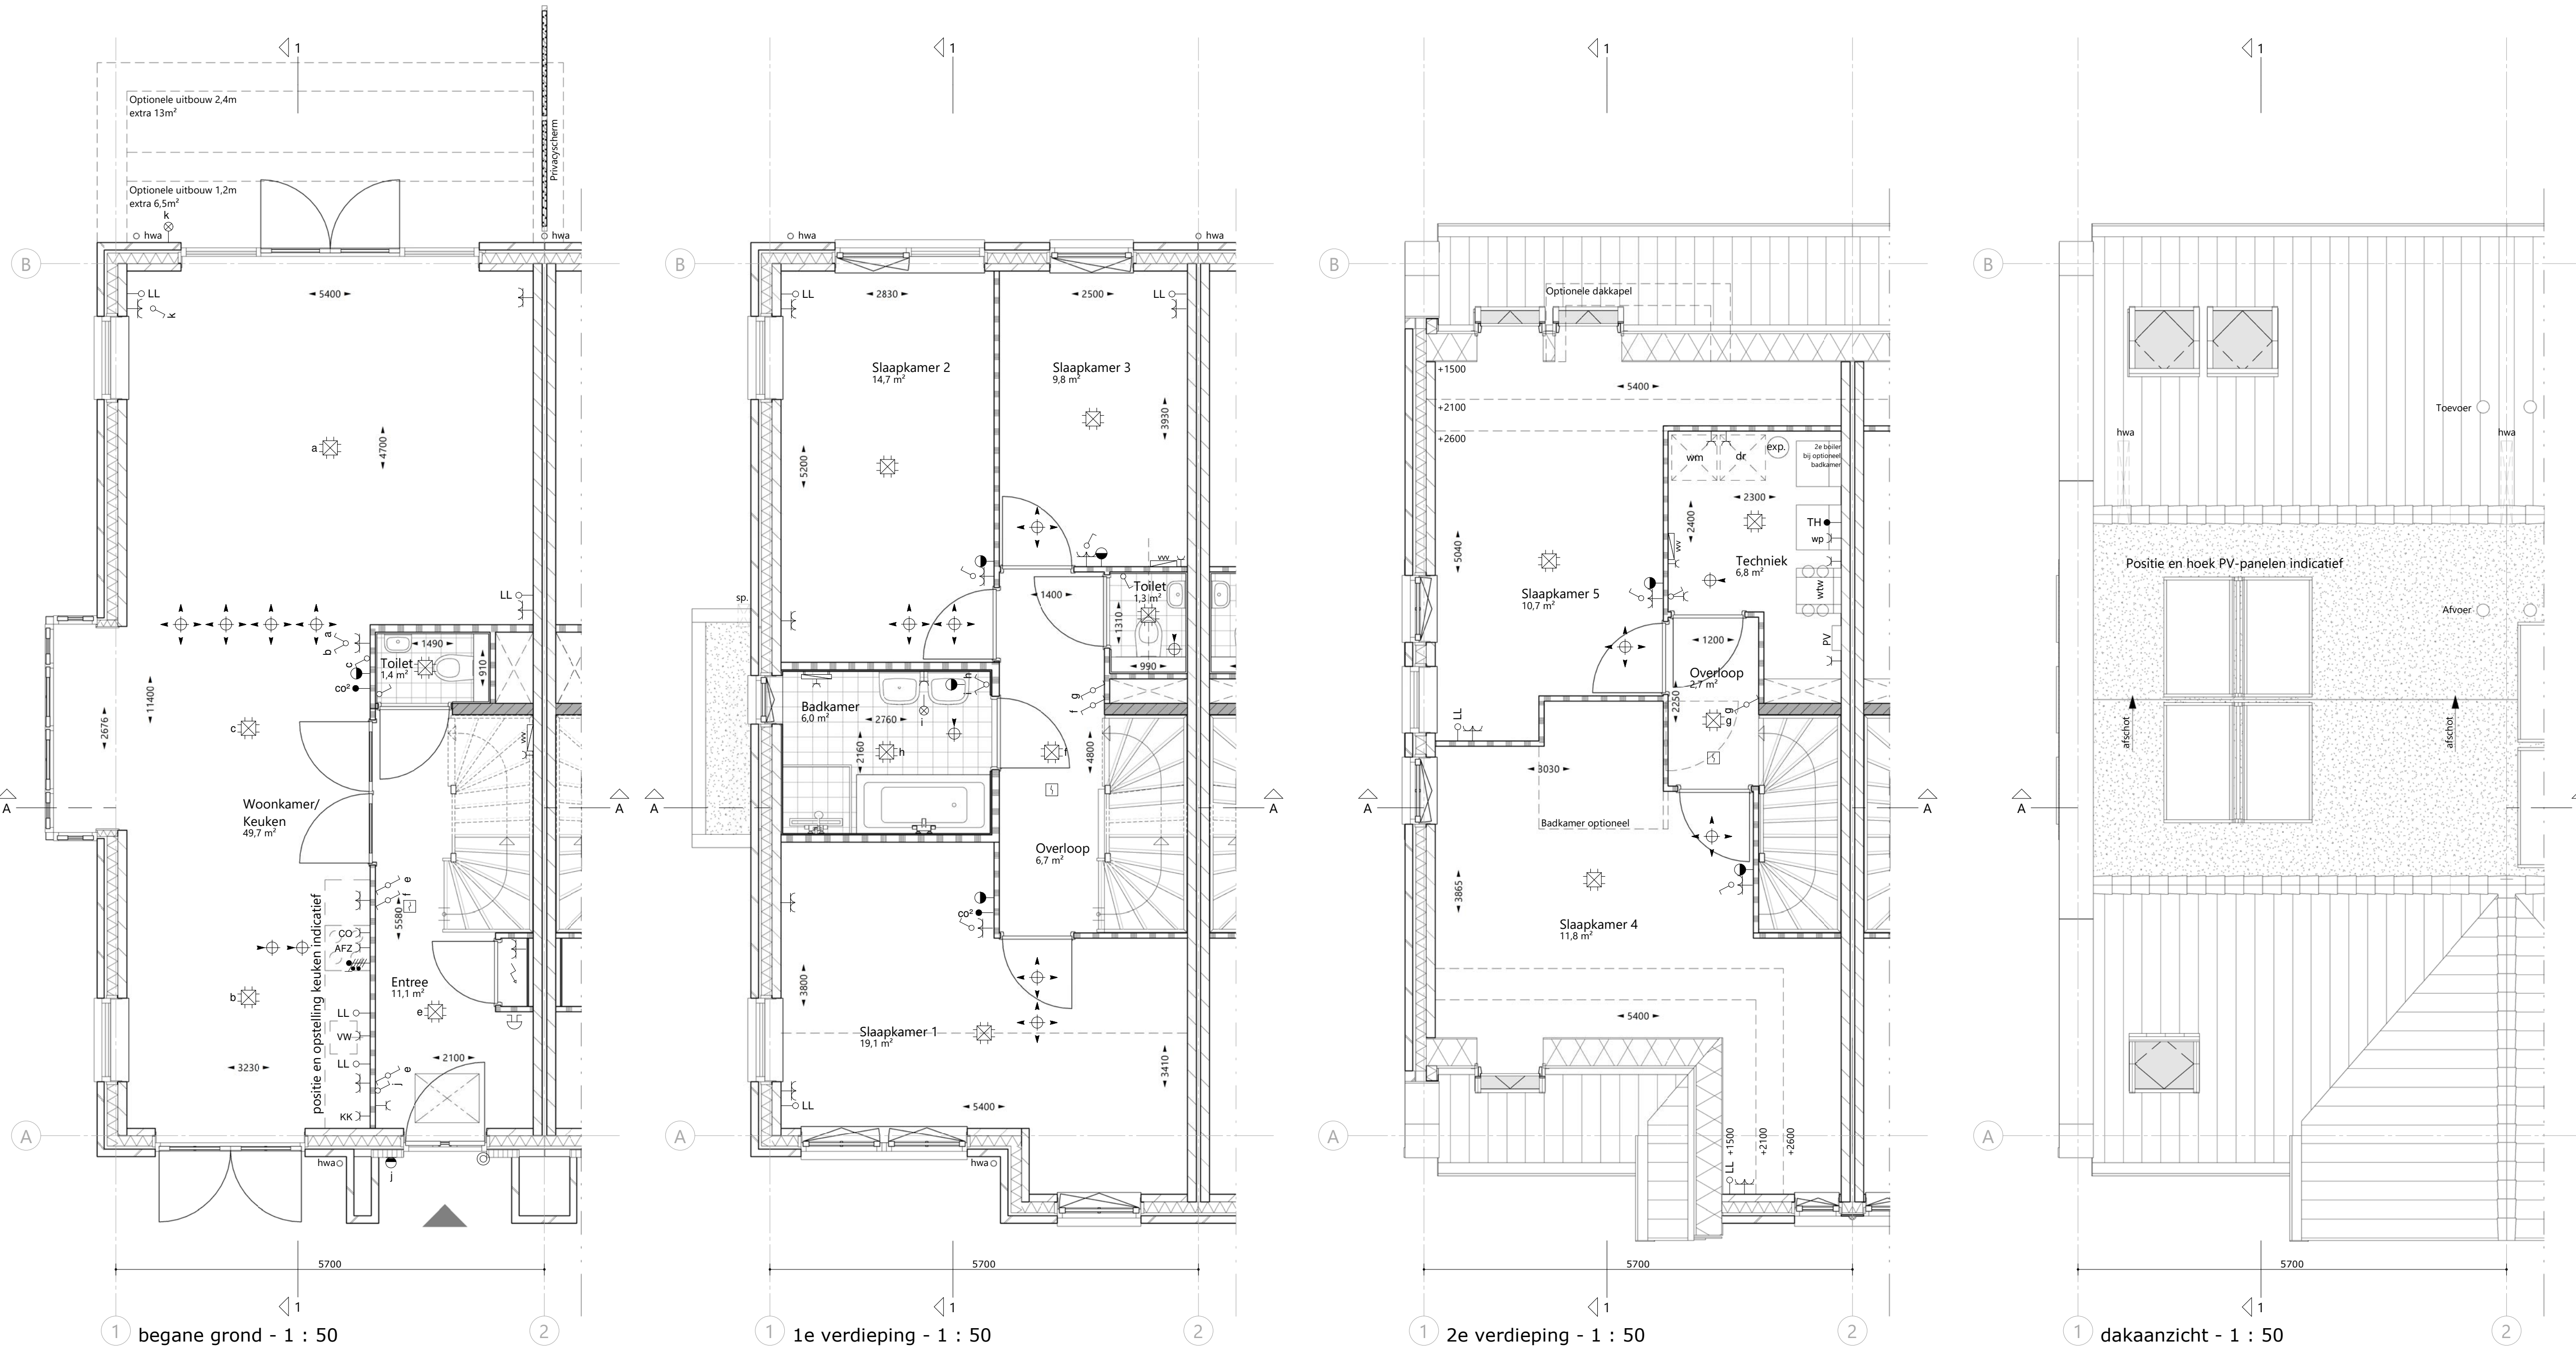


renvoor

- alle maatvoering zijn 'circa'-maten in millimeters (mm), daarbij is er geen rekening gehouden met eventuele wandafwerkingen of vloerafwerkingen.
- vermelde ruimte oppervlakten conform NEN 2580.
- wijzigingen ter voldoening aan (semi)overheidseisen en/of -voorschriften, alsmede wijzigingen in maatvoering en materiaalkeuze die tijdens de uitvoering van het werk noodzakelijk blijken, worden nadrukkelijk voorbehouden.
- alle ruimten met een thermostaat zijn voorzien van vloerverwarming.
- alle op de tekening aangegeven elektrische verwarmingselementen, ventilatieventielen, lichtpunten, wandcontactdozen, schakelaars, inspectieluiken, spuwers, PV-panelen, installaties op het dak e.d. zijn indicatief.

|  |                                         |  |                                                    |
|--|-----------------------------------------|--|----------------------------------------------------|
|  | schoon metselwerk                       |  | a = volgordeschakeling enkele schakelaar           |
|  | isolatie                                |  | wisselschakelaar                                   |
|  | kalkzandsteen                           |  | serieschakelaar                                    |
|  | lichte scheidingwand, niet dragend      |  | bediening mechanische ventilatie                   |
|  | houtskeletwand                          |  | enkele wandcontactdoos                             |
|  | betonwand, stabiliteitswand             |  | dubbele wandcontactdoos                            |
|  | kozijn                                  |  | wandcontactdoos koelkast                           |
|  | tegelerwerk                             |  | wandcontactdoos vaatwasser                         |
|  | inspectieluik                           |  | wandcontactdoos afzuigkap                          |
|  | hwa                                     |  | wandcontactdoos (combi)oven                        |
|  | sp.                                     |  | perilex aansluiting                                |
|  | meterkast                               |  | plafondlichtpunt / centraaldoos                    |
|  | warmtepomp                              |  | rookmelder                                         |
|  | expansievat / buffervat                 |  | bel / schel                                        |
|  | warmteterugwinning unit                 |  | beldrukker                                         |
|  | omvormer t.b.v. PV-panelen              |  | thermostaat bediening                              |
|  | opstelplaats wasmachine                 |  | wandlichtpunt / buitenverlichting zonder armatuur  |
|  | opstelplaat droger                      |  | buitenverlichting / wandlamp aansl. incl. armatuur |
|  | vloerverwarmingverdelers + aansluitpunt |  | aansluitpunt bedraad                               |
|  | elektr. radiator + aansluitpunt         |  | loze leiding/ niet bedraad                         |
|  | toevoer ventilatie                      |  |                                                    |
|  | afvoer ventilatie                       |  |                                                    |
|  | lichtarmatuur voordeur                  |  |                                                    |


situatie

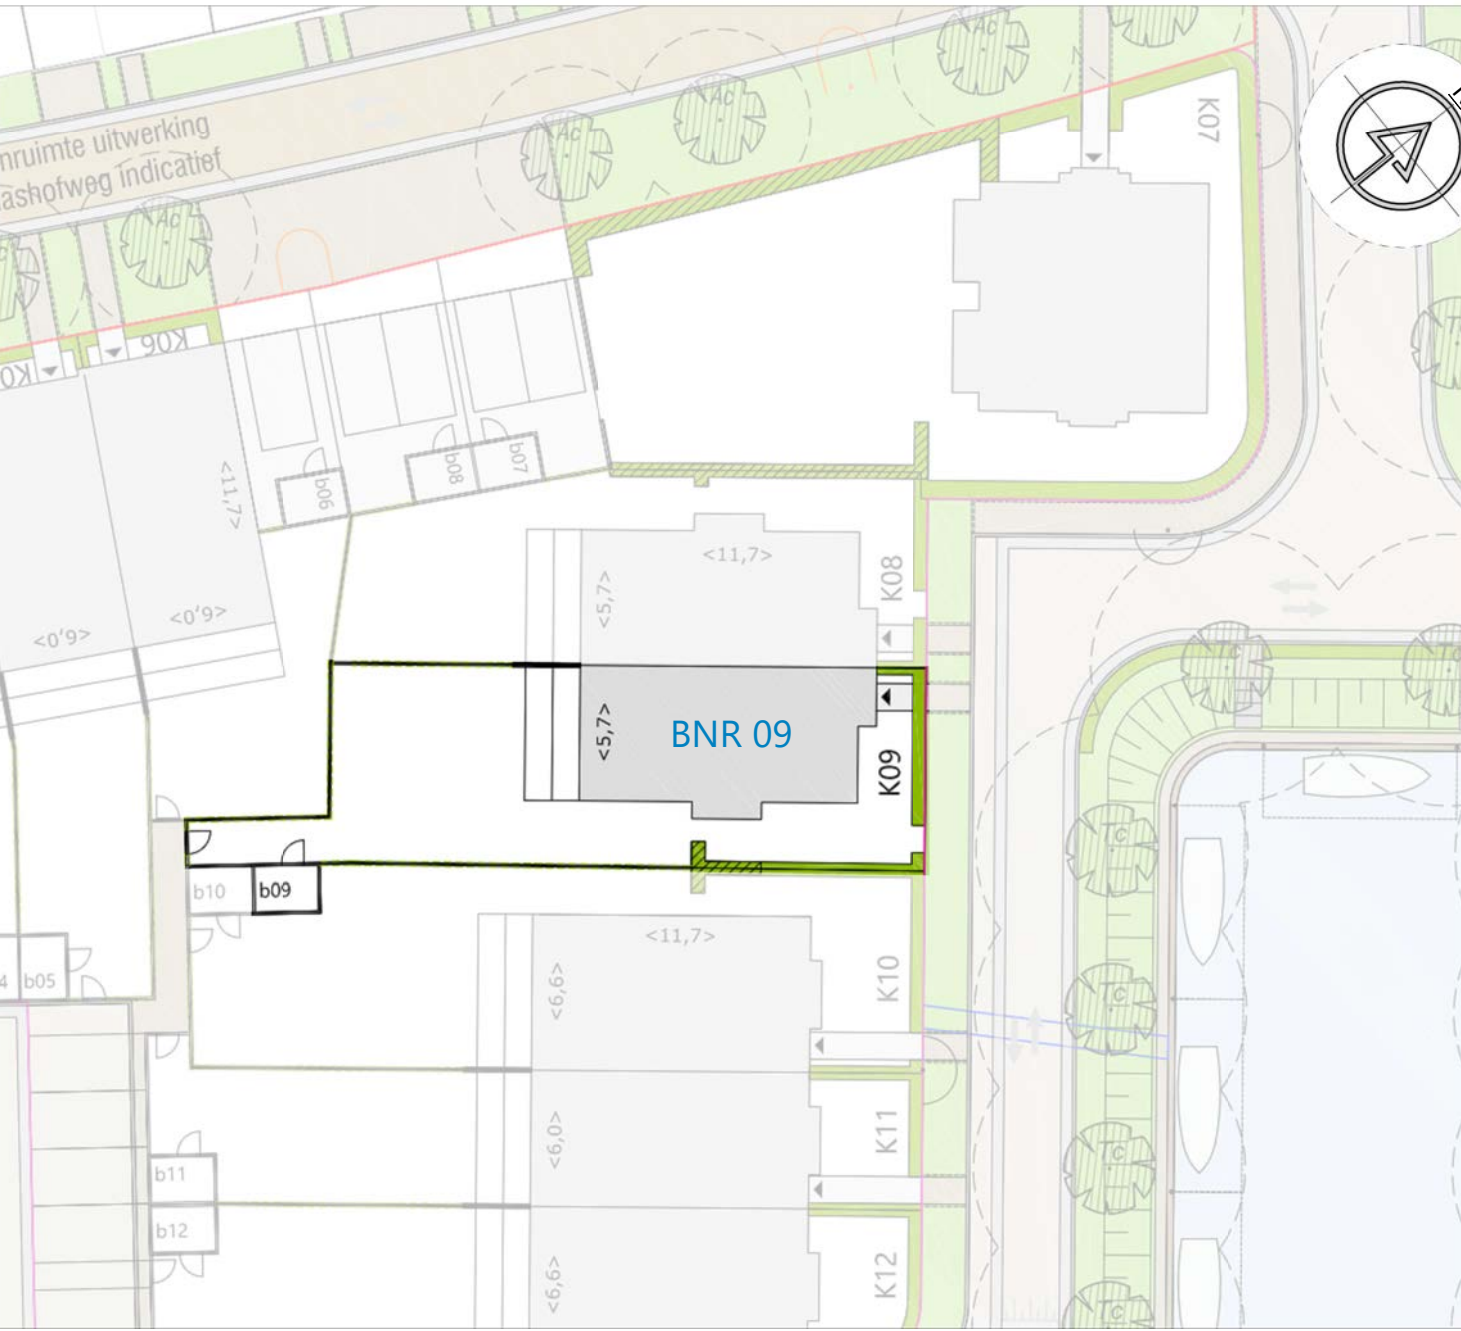


voorgevel - 1 : 100

linkergevel - 1 : 100

achtergevel - 1 : 100

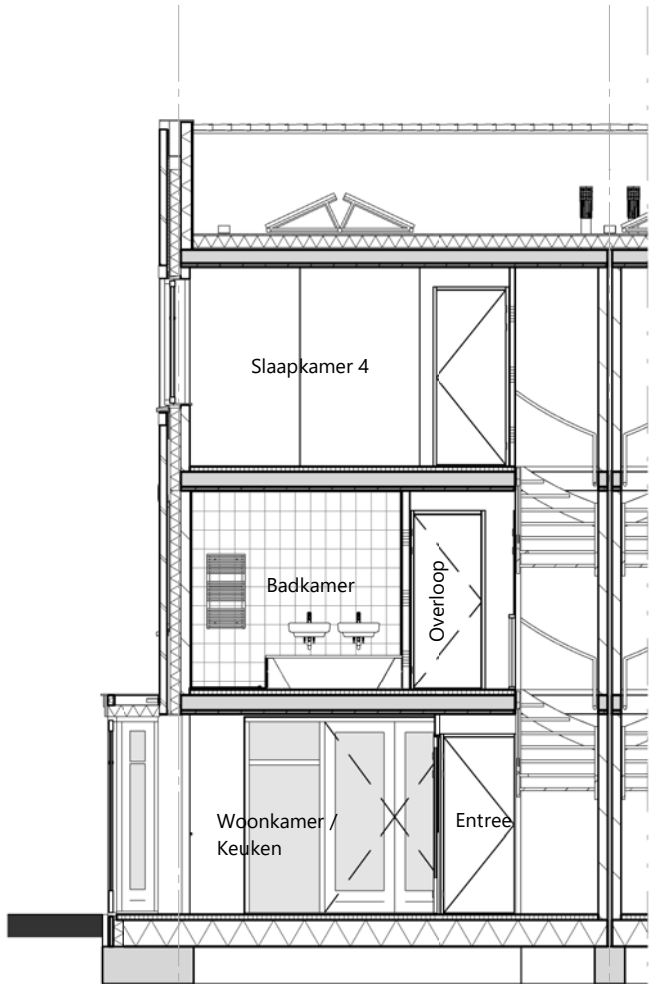

doorsnede A-A - 1 : 100

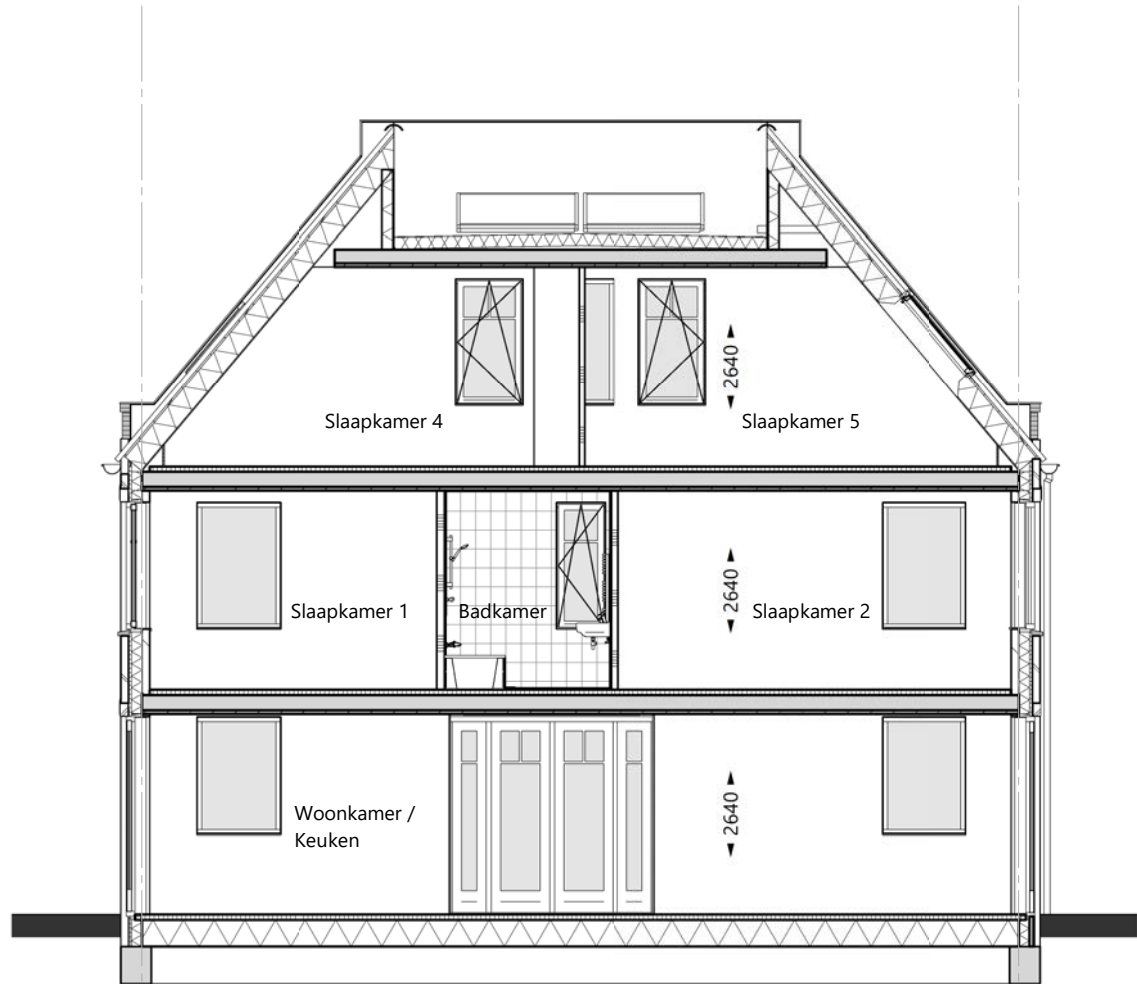

doorsnede 1-1 - 1 : 100

|                                 |                           |         |                |
|---------------------------------|---------------------------|---------|----------------|
|                                 | <i>Havenwoningen Zuid</i> | SCHAAL  | 1:50 / 1:100   |
|                                 |                           | FORMAAT | A1+ (594x1000) |
|                                 |                           | DATUM   | 22-06-2021     |
|                                 |                           | FASE    | Koperscontract |
| ONTWIKKELING<br>Vliethaven B.V. | BOUWNUMMER<br><b>09</b>   | BLAD    | Basisblad      |
|                                 |                           | BLADNR. | KC.09          |