




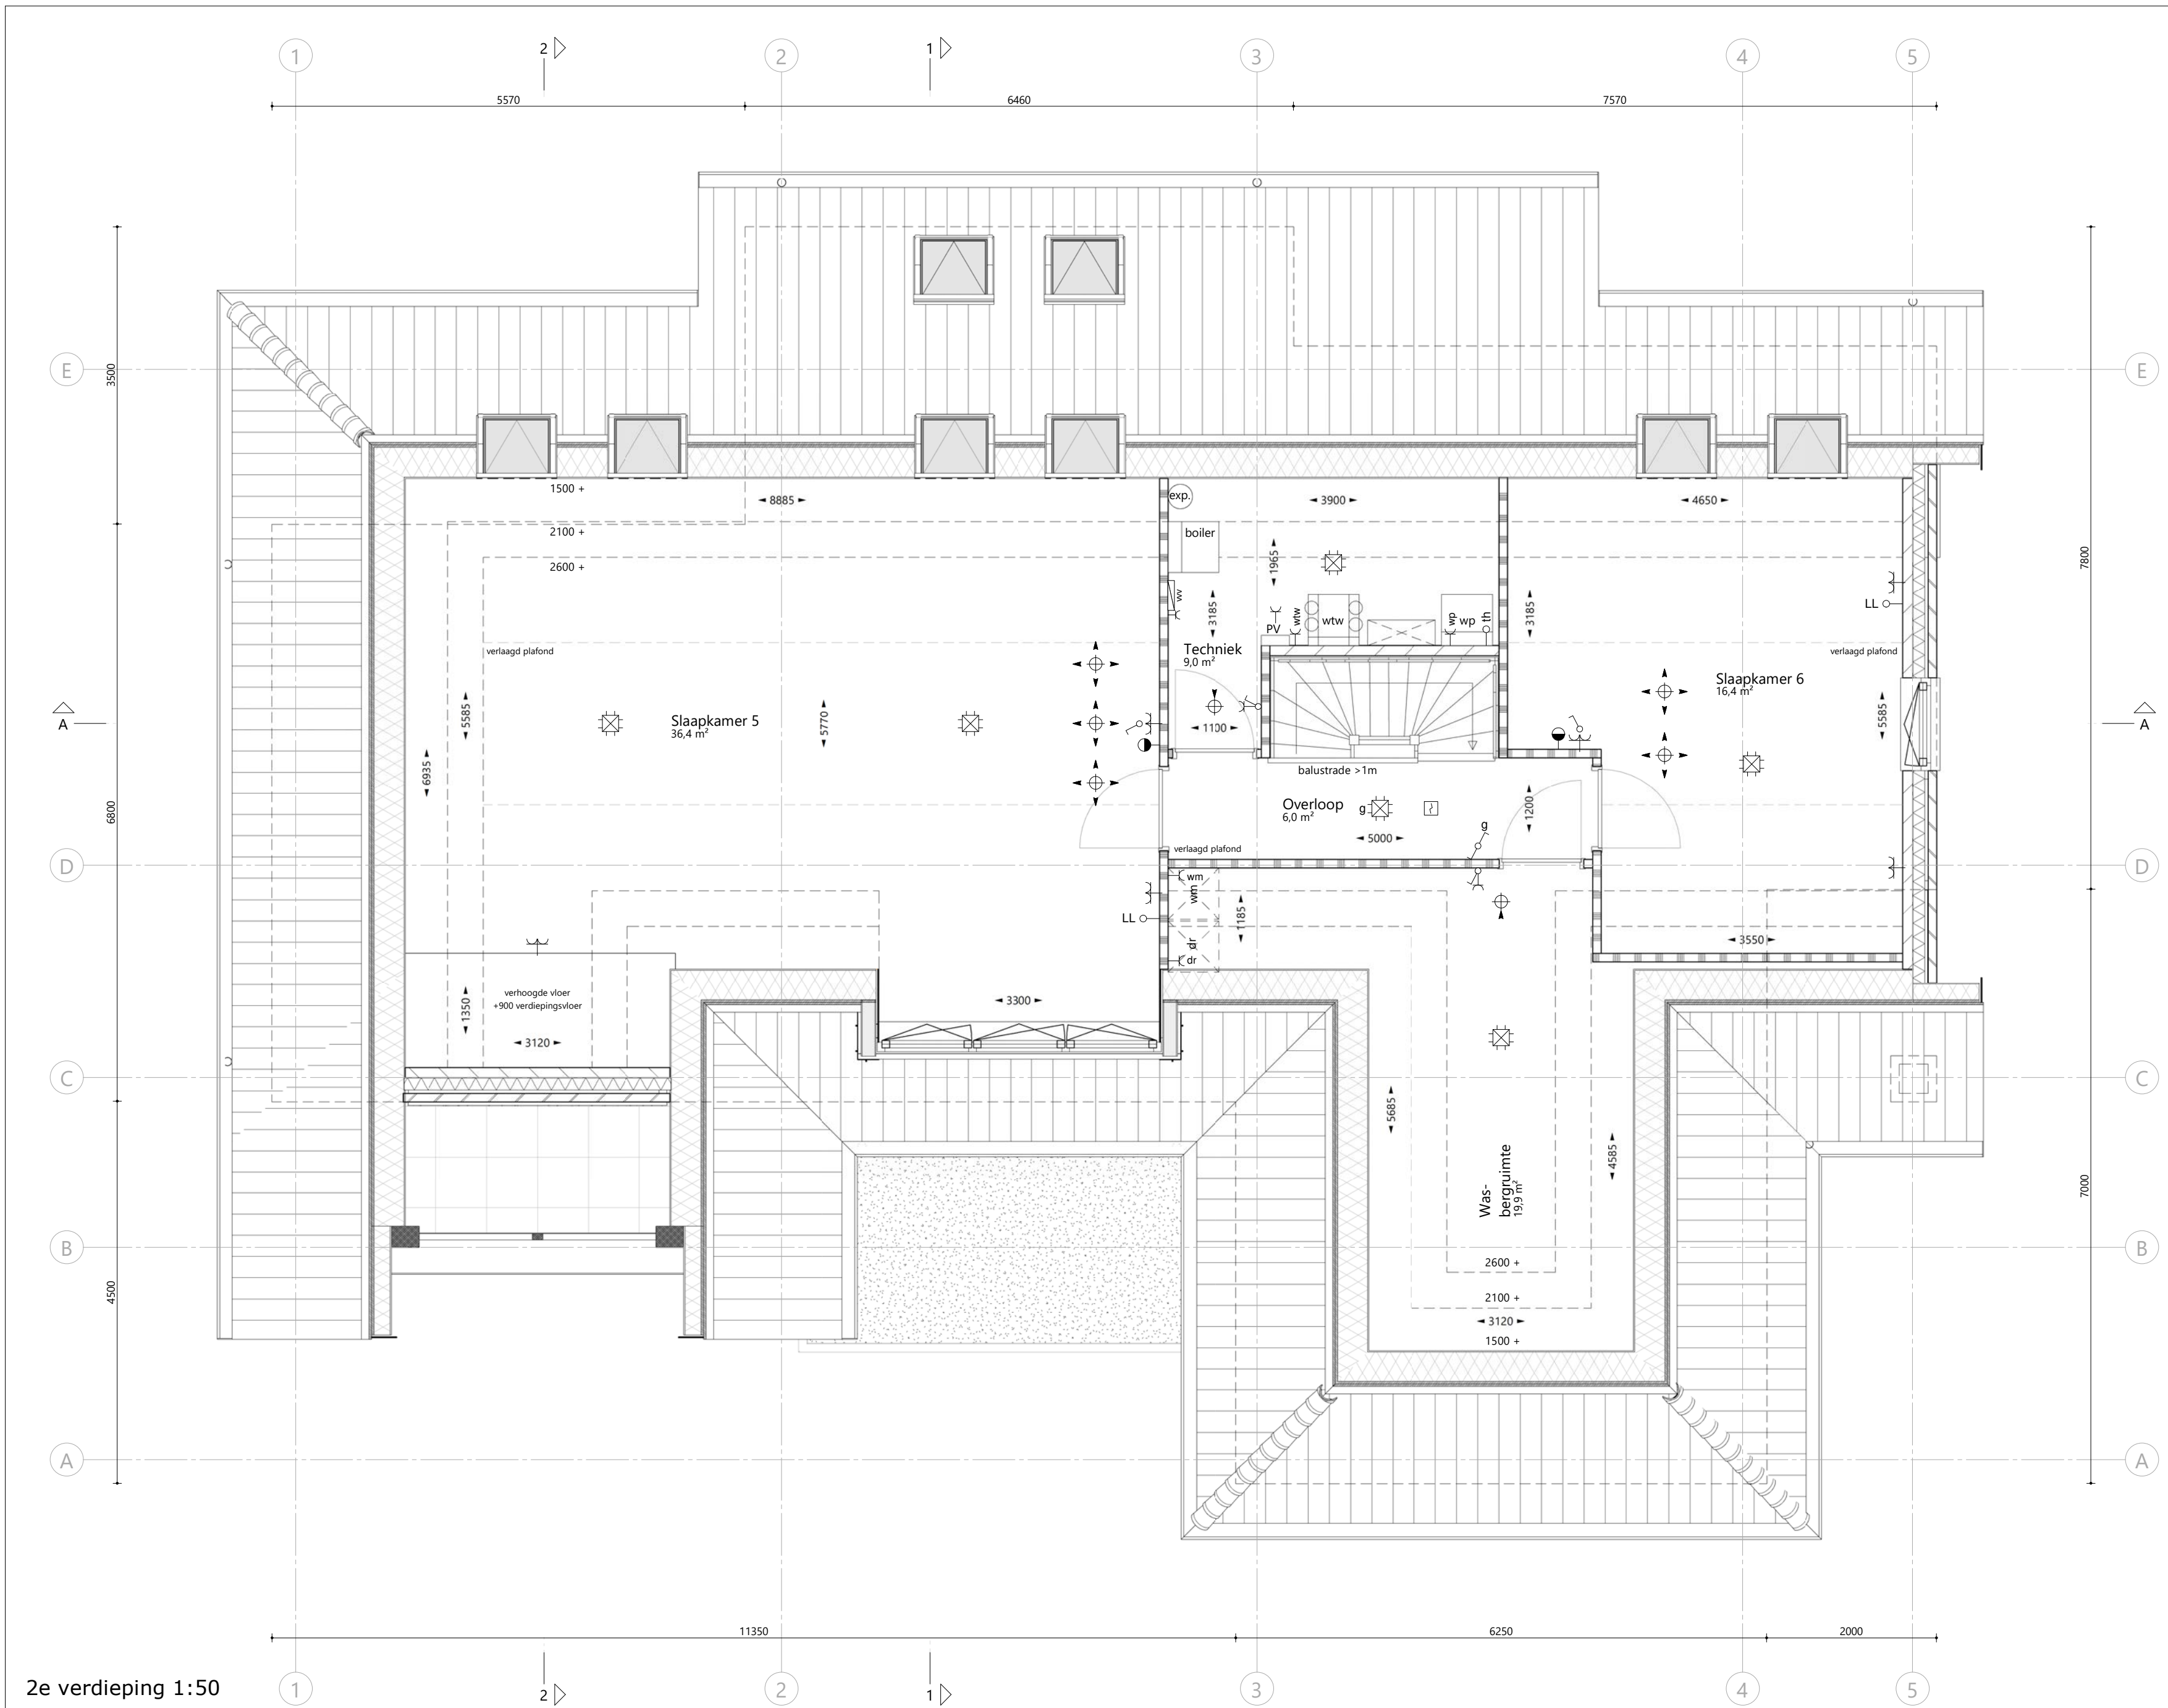


2e verdieping 1:50

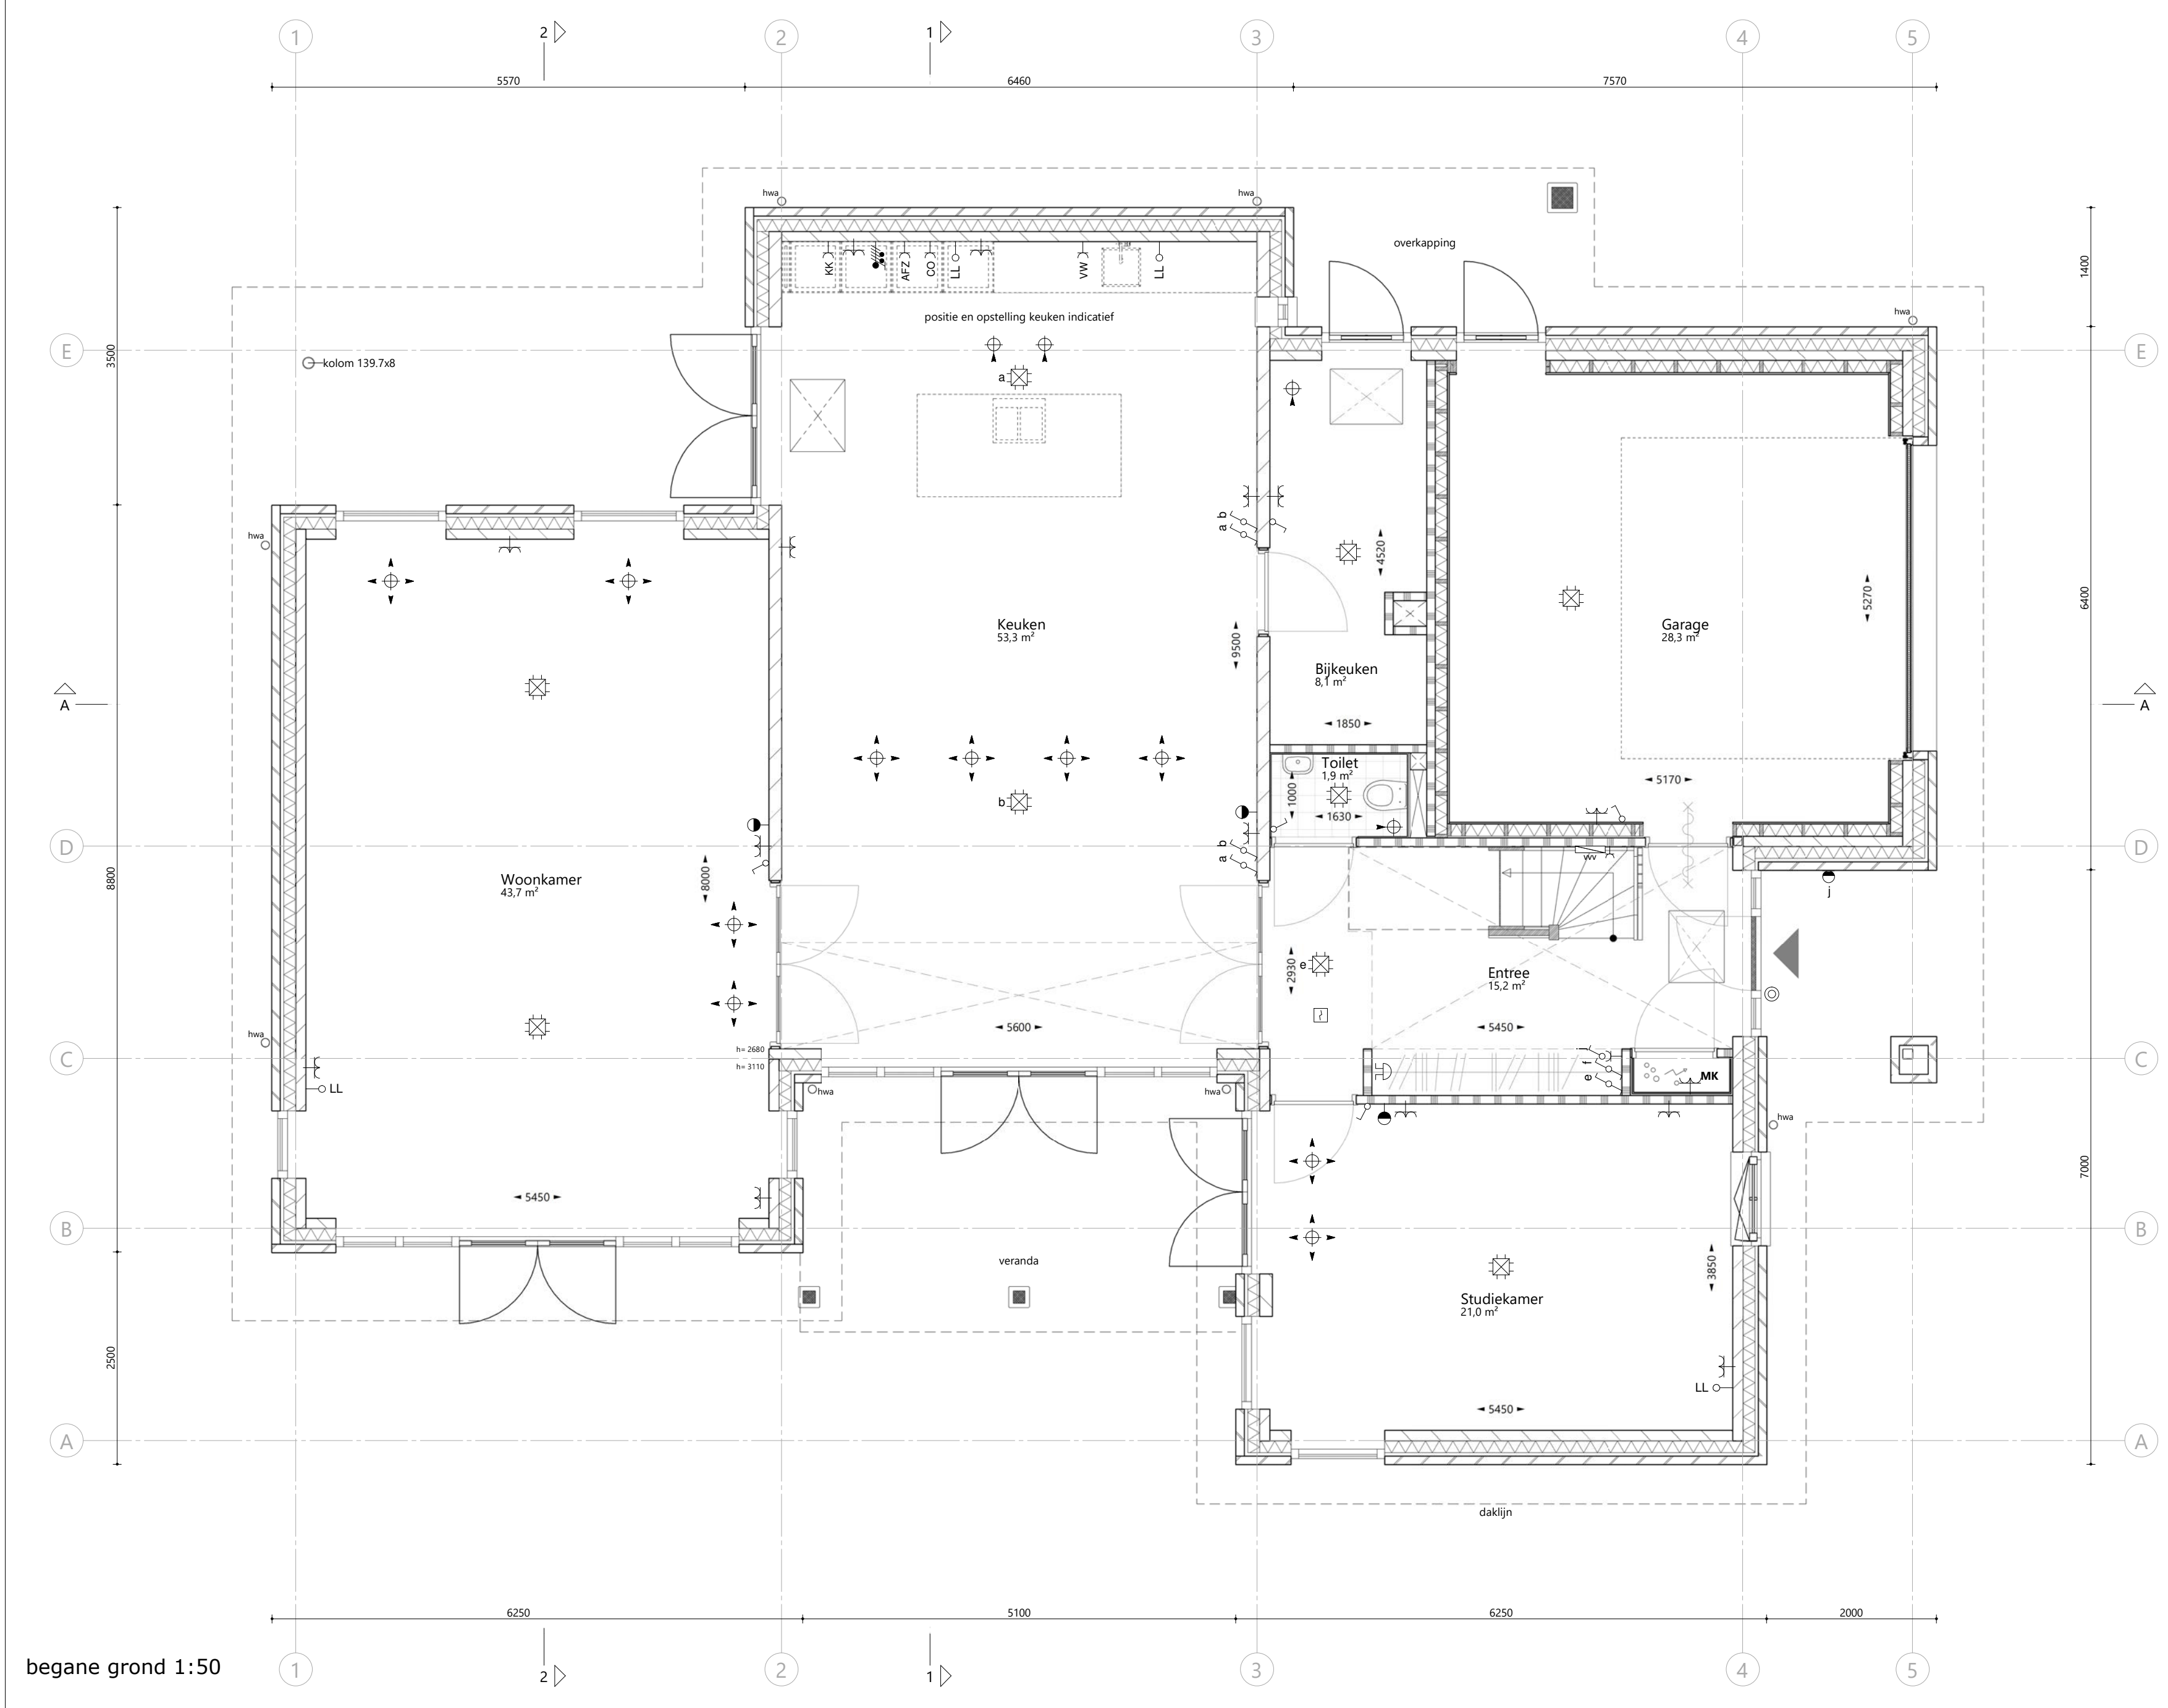

begane grond 1:50

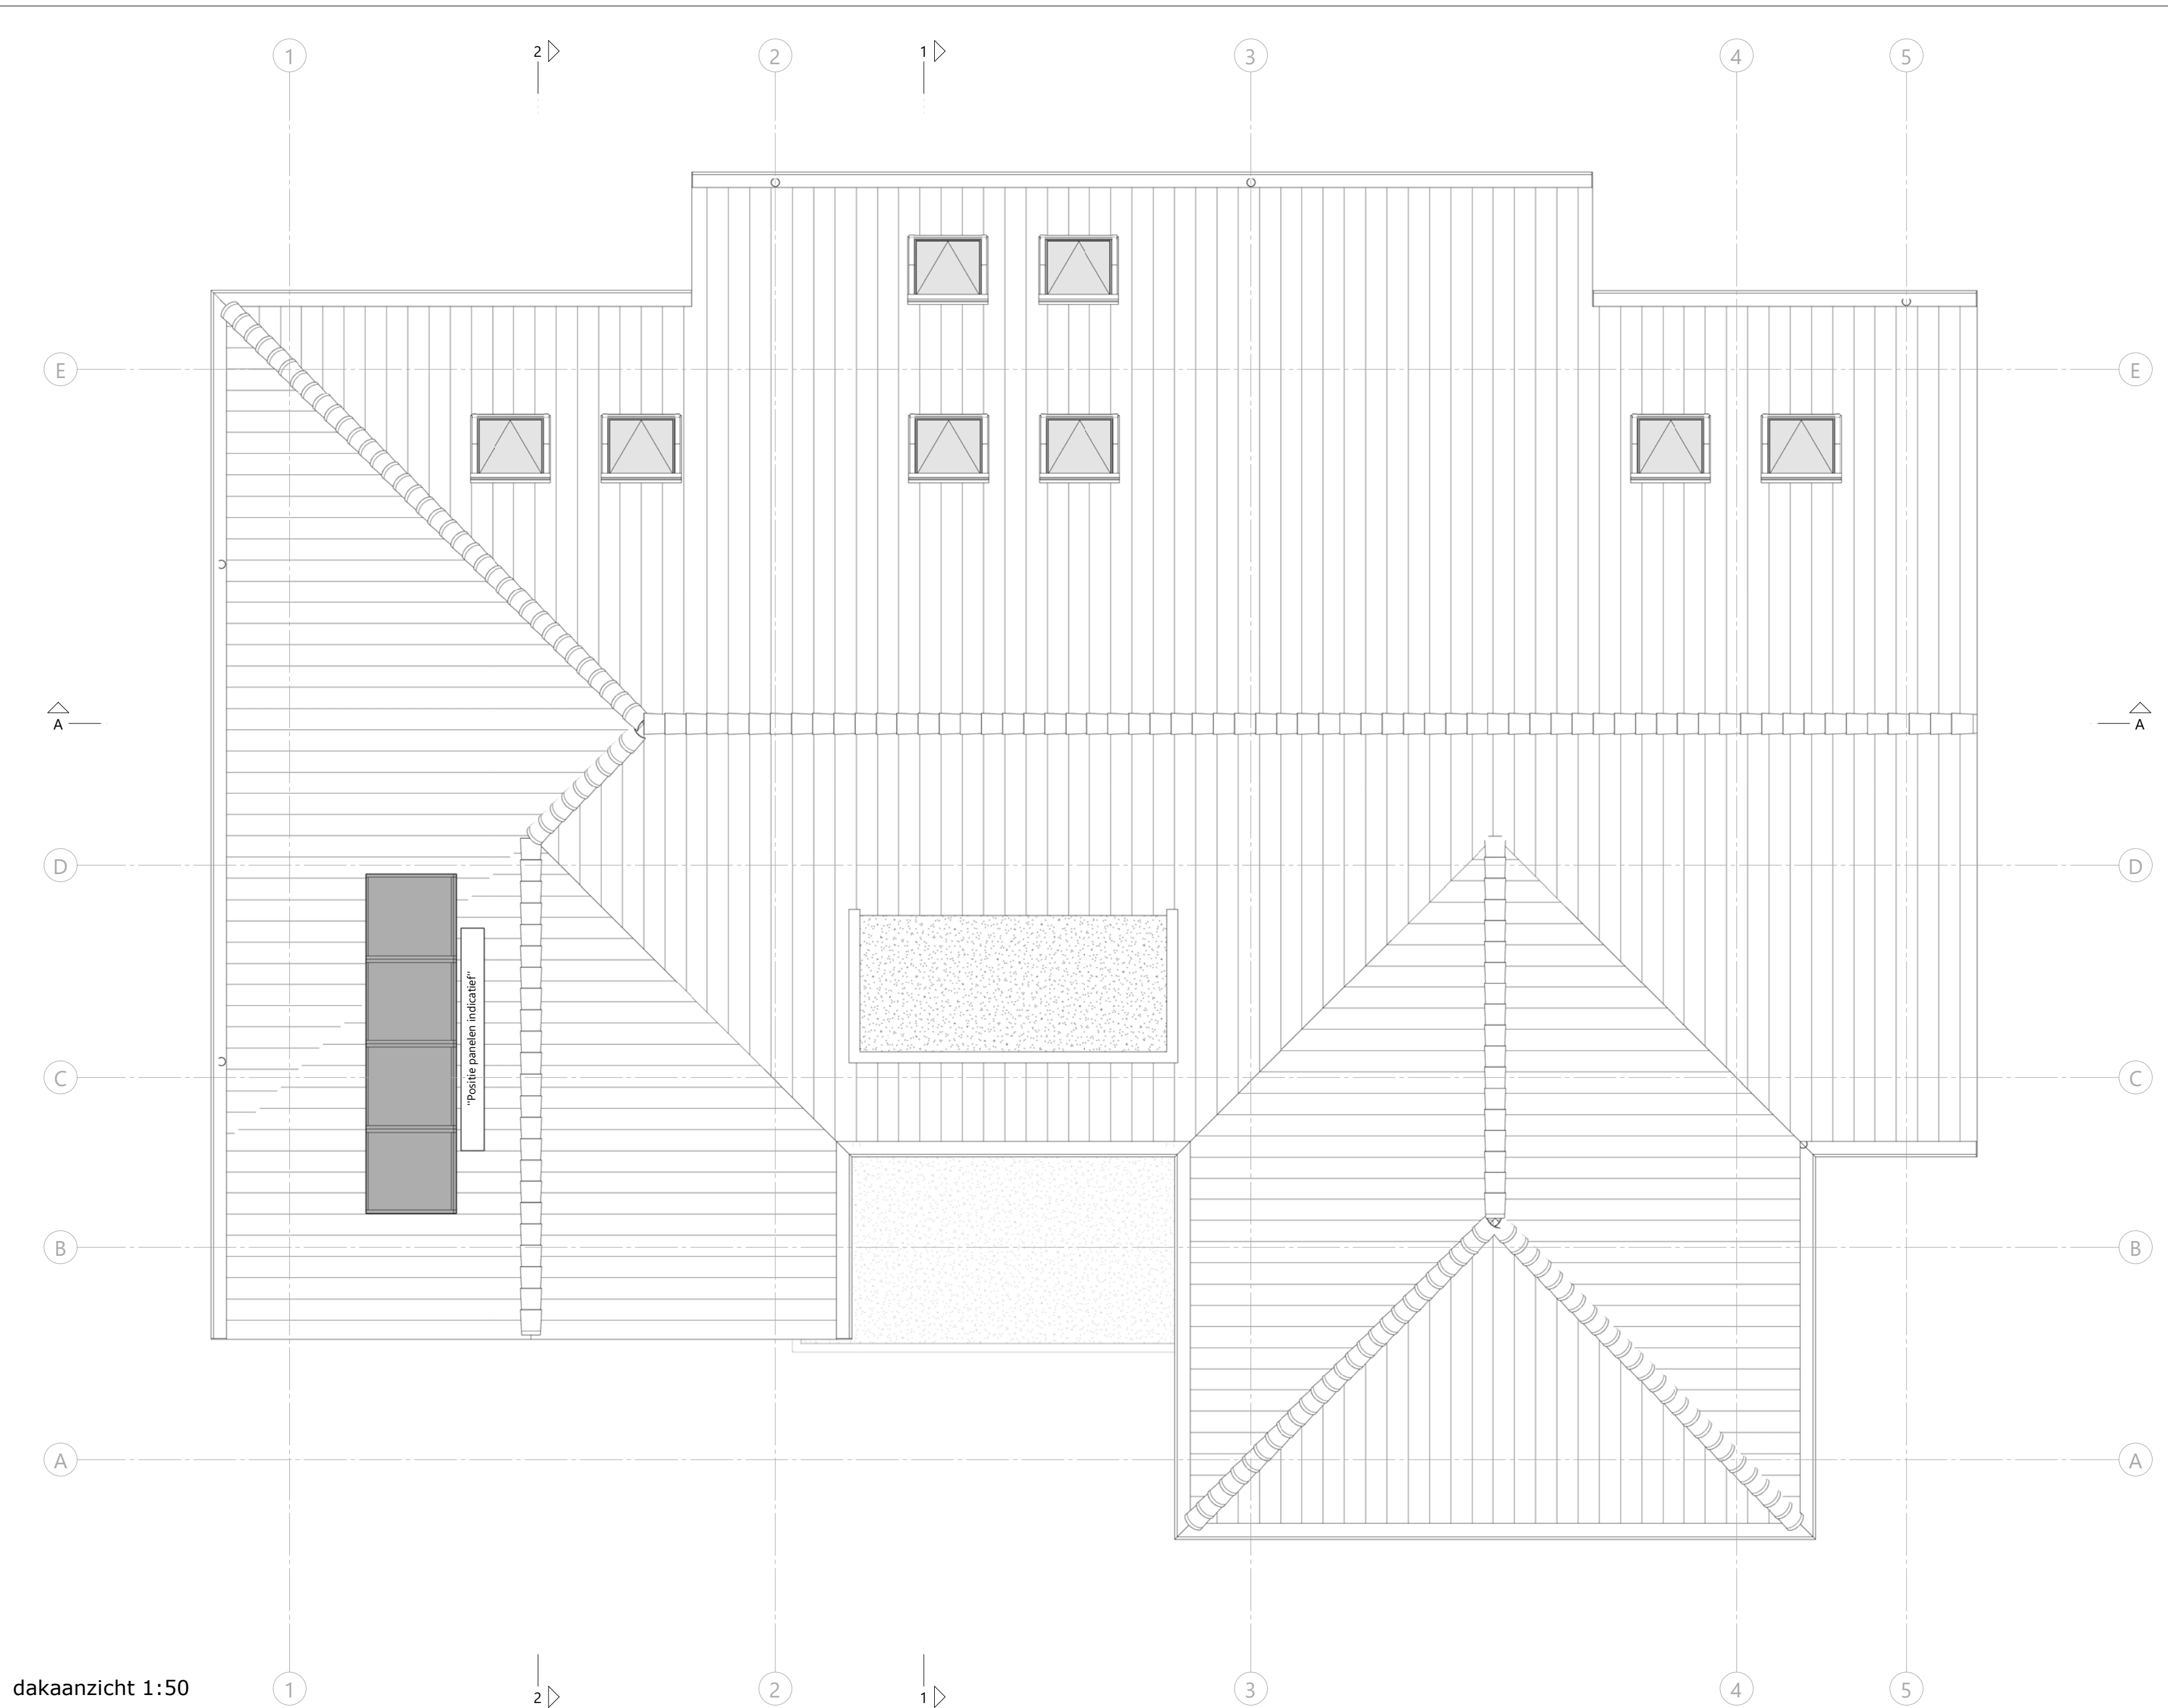

dakaanzicht 1:50

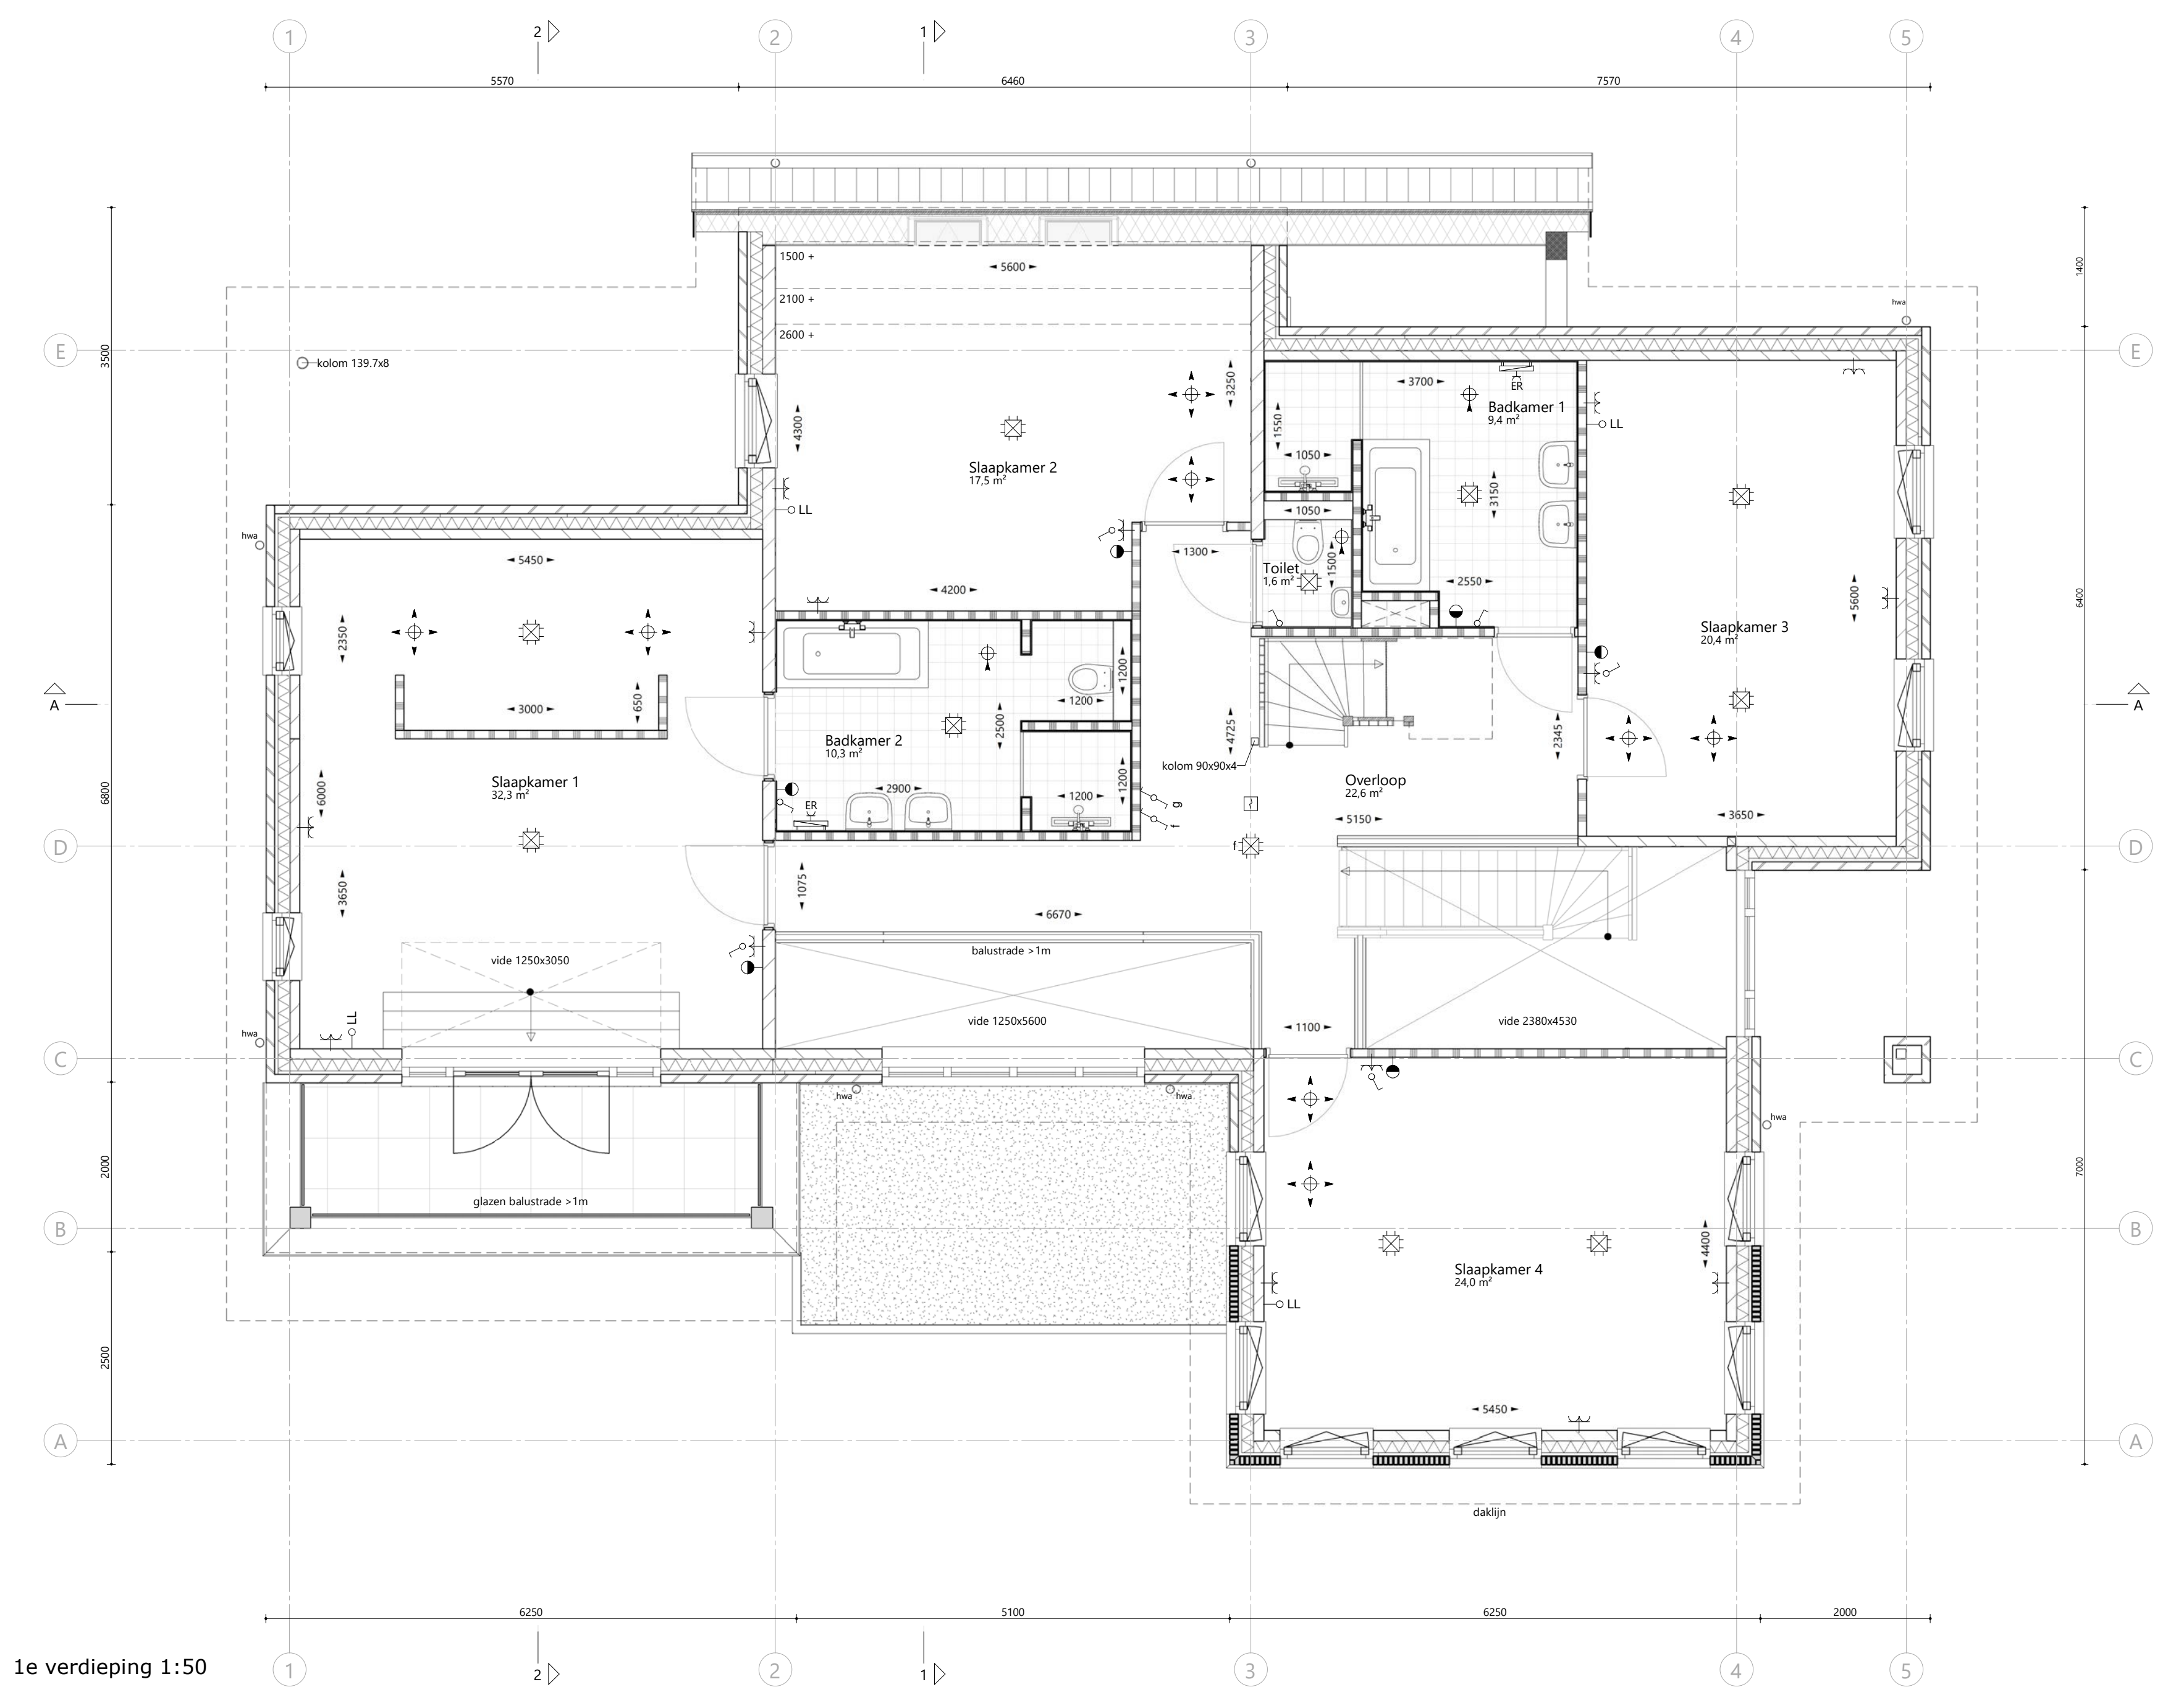

1e verdieping 1:50



voorgevel 1:100




achtergevel 1:100




vlietgevel 1:100




rechtergevel 1:100

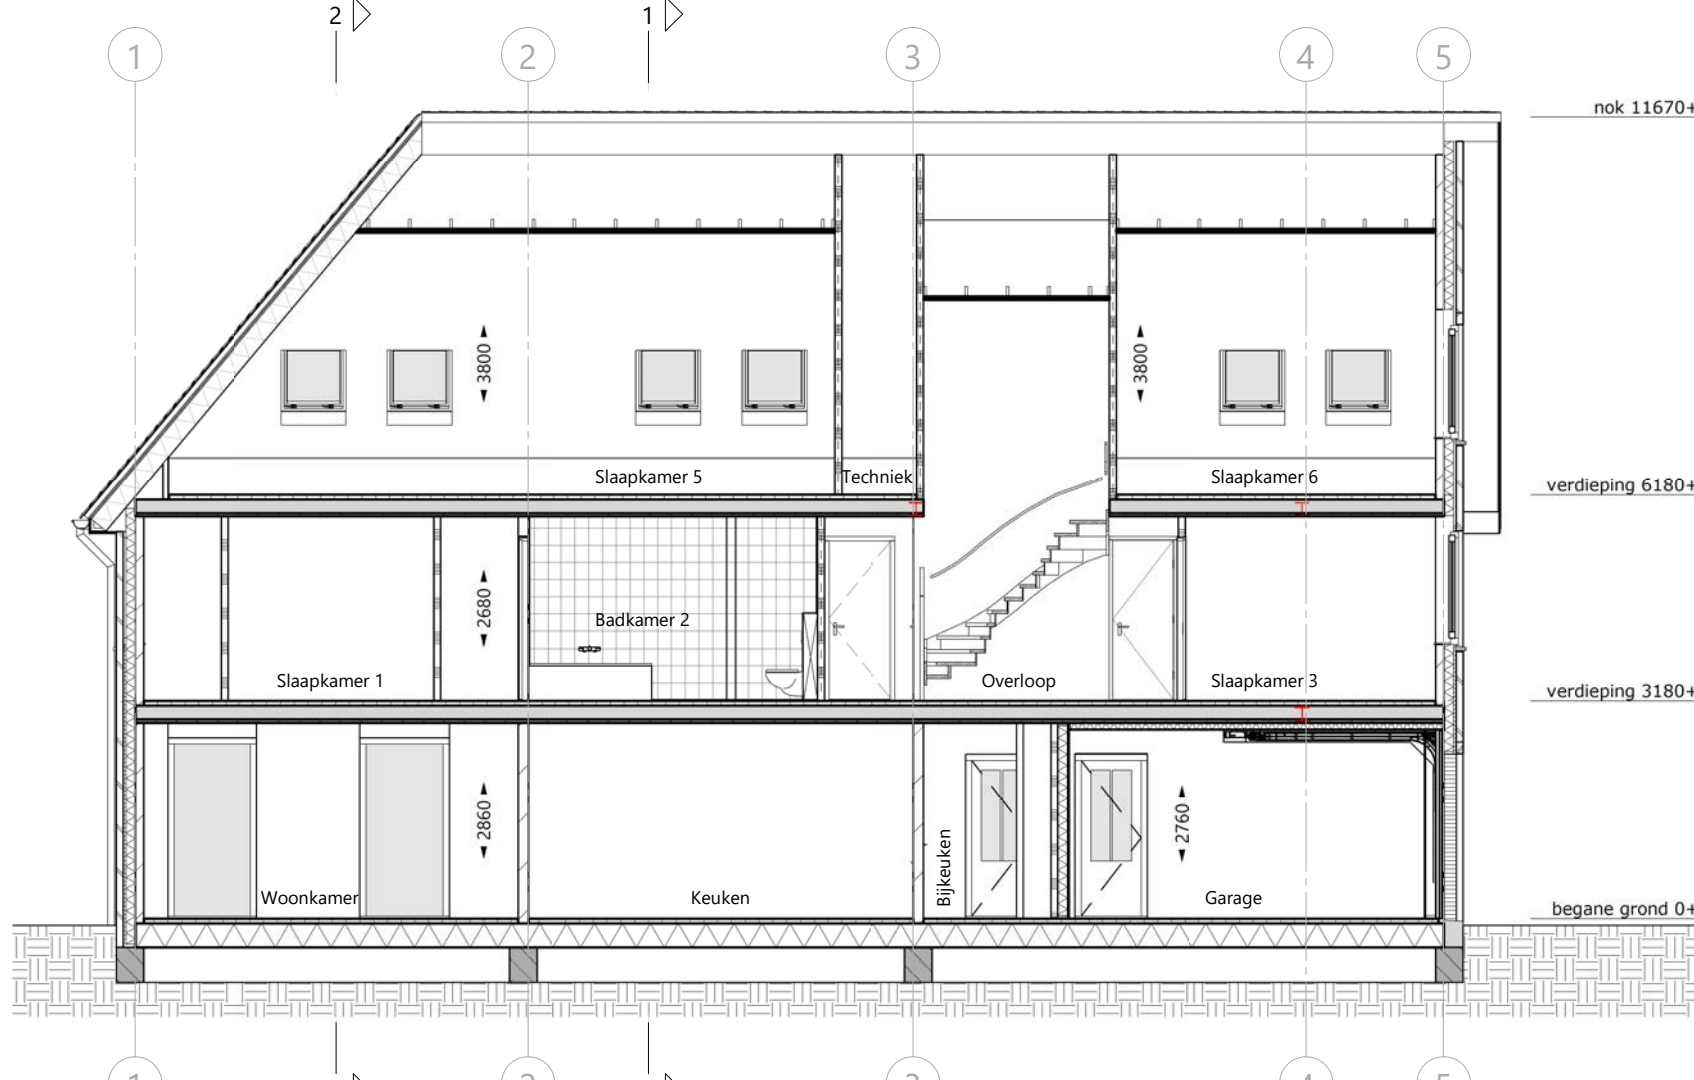

doorsnede A-A 1:100

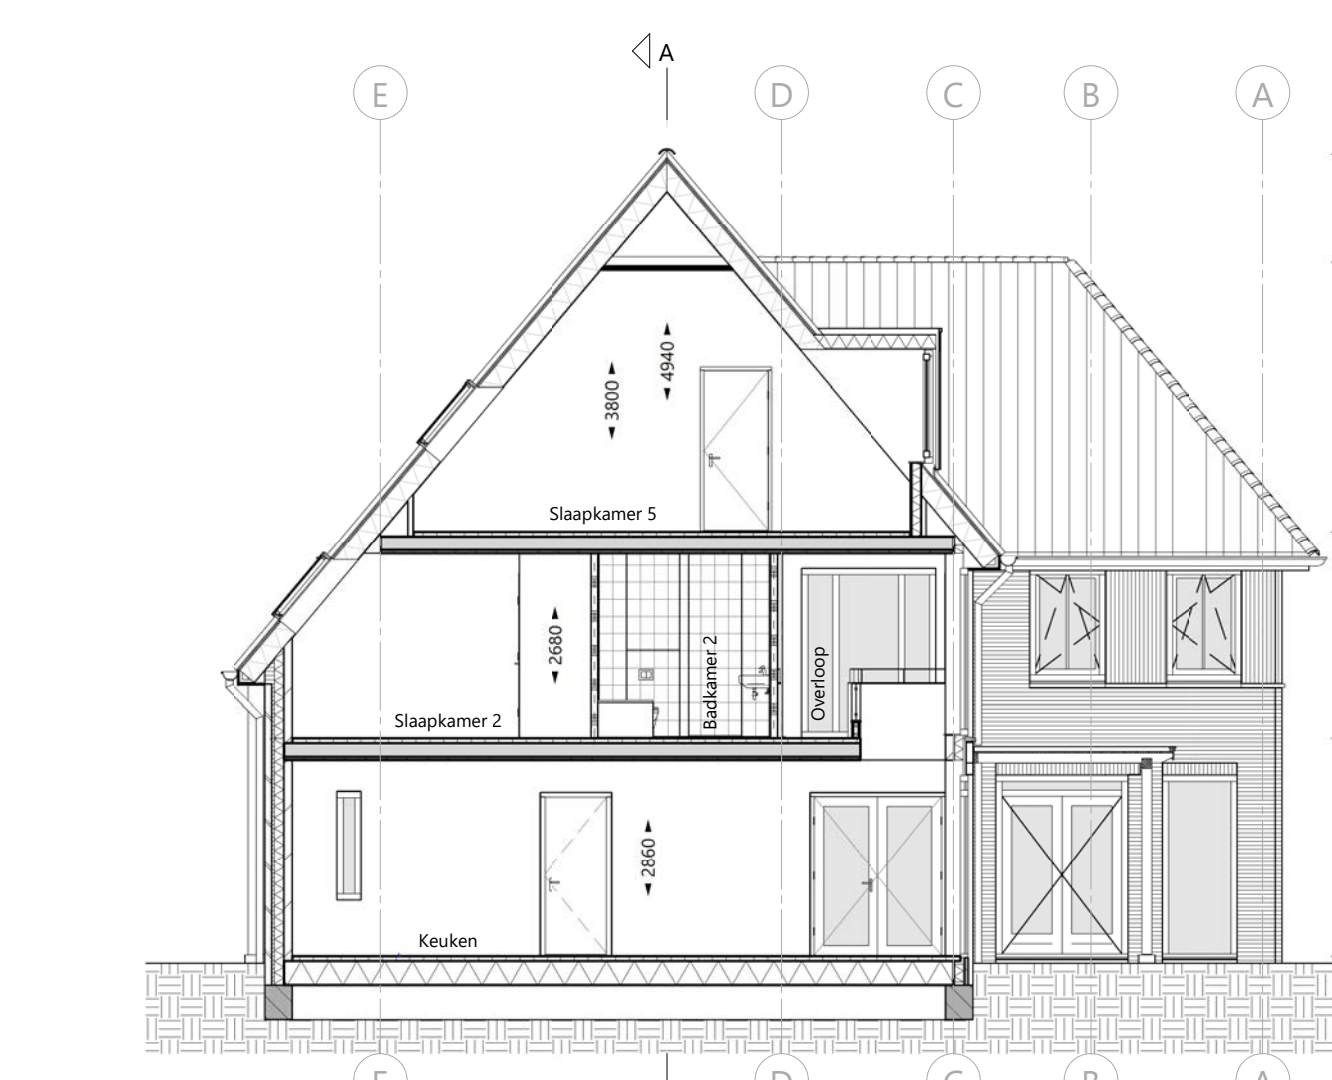

doorsnede 1-1 1:100

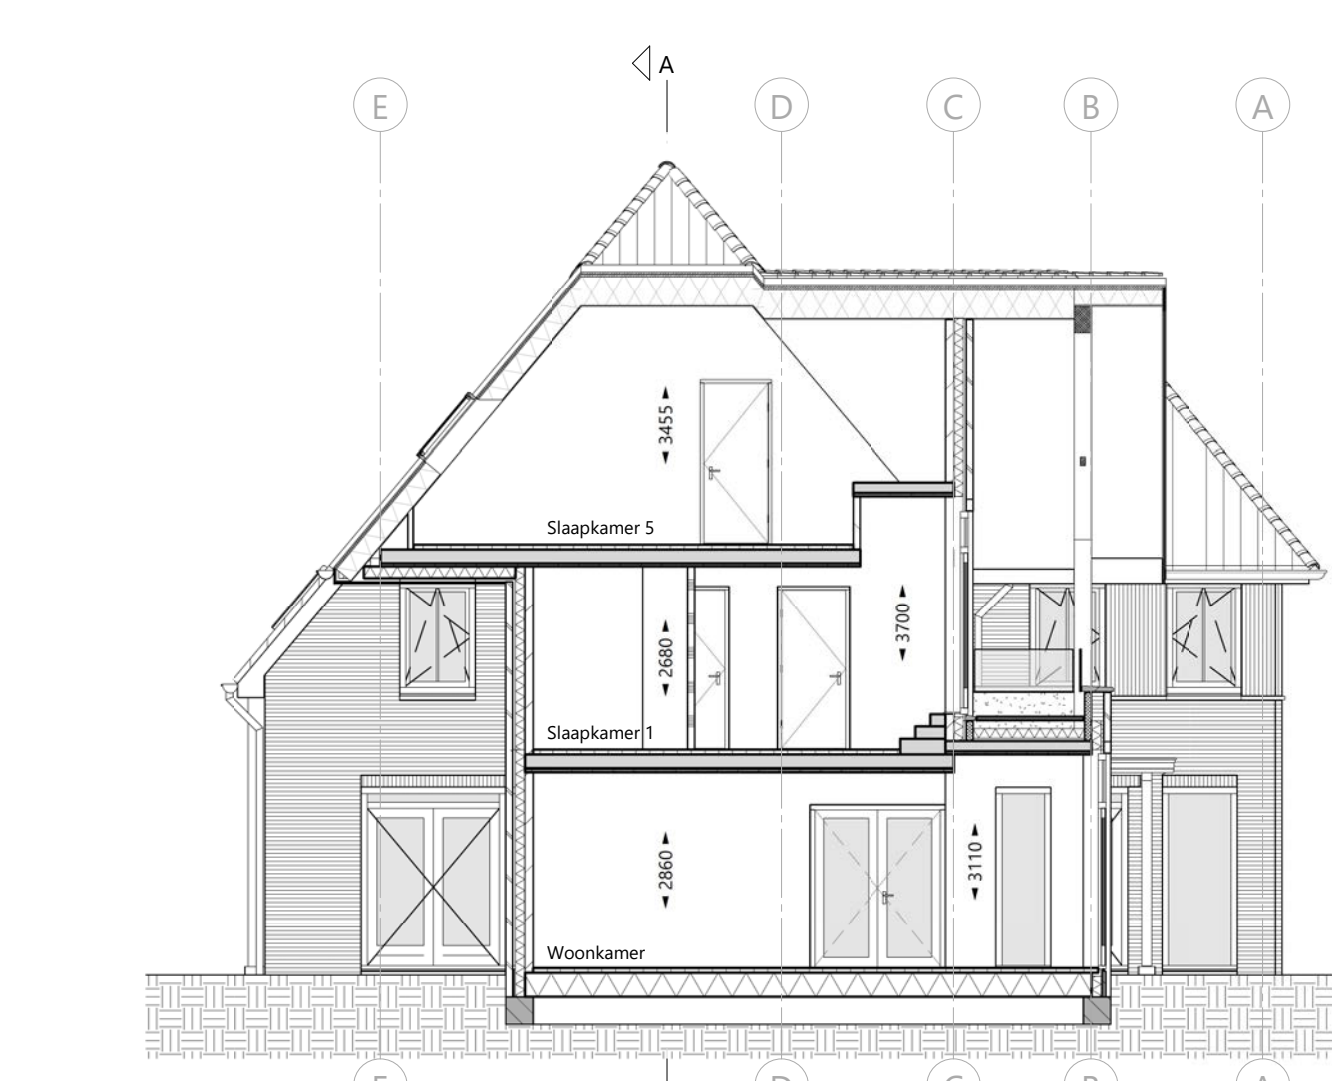

doorsnede 2-2 1:100

renvooi

- alle maatvoering zijn 'circa'-maten in millimeters (mm), daarbij is er geen rekening gehouden met eventuele wanddiktes of vloerdiktes.
- vermeldte ruimte oppervlakten conform NEN 2580.
- wijzigingen ter verduidelijking aan (bestaande)tekeningen en/of -voorschriften, alsmede wijzigingen in maatvoering en materiaalkeuze die tijdens de uitvoering van het werk noodzakelijk blijken, worden nadrukkelijk voorbehouden.
- alle ruimten met een thermostaat zijn voorzien van vloerverwarming.
- alle op de tekening aangegeven elektrische verbindingspunten, ventilatieventilatoren, lichtpunten, wandcontactdozen, schakelaars, inspectieluiken, spijlers, PV-panelen, installaties op het dak e.d. zijn indicatief.

- | | | | |
|---|--|-----|--|
| — | schone metselwerk | a = | volgde schakeling enkele schakelaar |
| — | isolatie | — | wisselschakelaar |
| — | alkazandsteen | — | serieschakelaar |
| — | lichte schiedingswand, niet dragend | — | bediening mechanische ventilatie |
| — | houtdelelwand | — | enkele wandcontactdoos |
| — | betonwand, stabiliteitswand | — | dubbele wandcontactdoos |
| — | kozijn | — | wandcontactdoos koelkast |
| — | brandwerende, zelfsluitende deur | — | wandcontactdoos vaatwasser |
| — | tegels | — | wandcontactdoos afzuigkap |
| — | inspectieluik | — | wandcontactdoos (comb)oven |
| — | hismeterafrvoer | — | perflex aansluiting |
| — | spijler | — | plafondlichtpunt / centraaldoos |
| — | meterkast | — | rookmelder |
| — | warmtepomp | — | bel / schel |
| — | expansievat / buffervat | — | bedrukker |
| — | warmterugwinning unit | — | thermostaat bediening |
| — | omvormer t.b.v. PV-panelen | — | wandlichtpunt / buitenverlichting zonder |
| — | optrelplaat asmaschine | — | armatuur |
| — | oostelplaat droger | — | incli. armatuur |
| — | vloerverwarmingverdelër + aansluitpunt | — | verlichting / wandlamp aansl. |
| — | elektr. radiator + aansluitpunt | — | aansluitpunt bedraad |
| — | toevoer ventilatie | — | loze leding / niet bedraad |
| — | afvoer ventilatie | — | |
| — | lichtarmatuur voordeur | — | |

situatie



VH VLIETHAVEN LEIDSCHENDAM-VOORBURG	Vlietvilla	SCHAAL 1: 50 / 1: 100
ONTWIKKELING Vliethaven B.V.	BOUWNUMMER 26	FORMAAT A0+ (841x1160)
		DATUM 02-07-2021
		FASE Kopiecontract
		BLAD Assistat
		BLADNR. KC.26